




Totaal overzicht

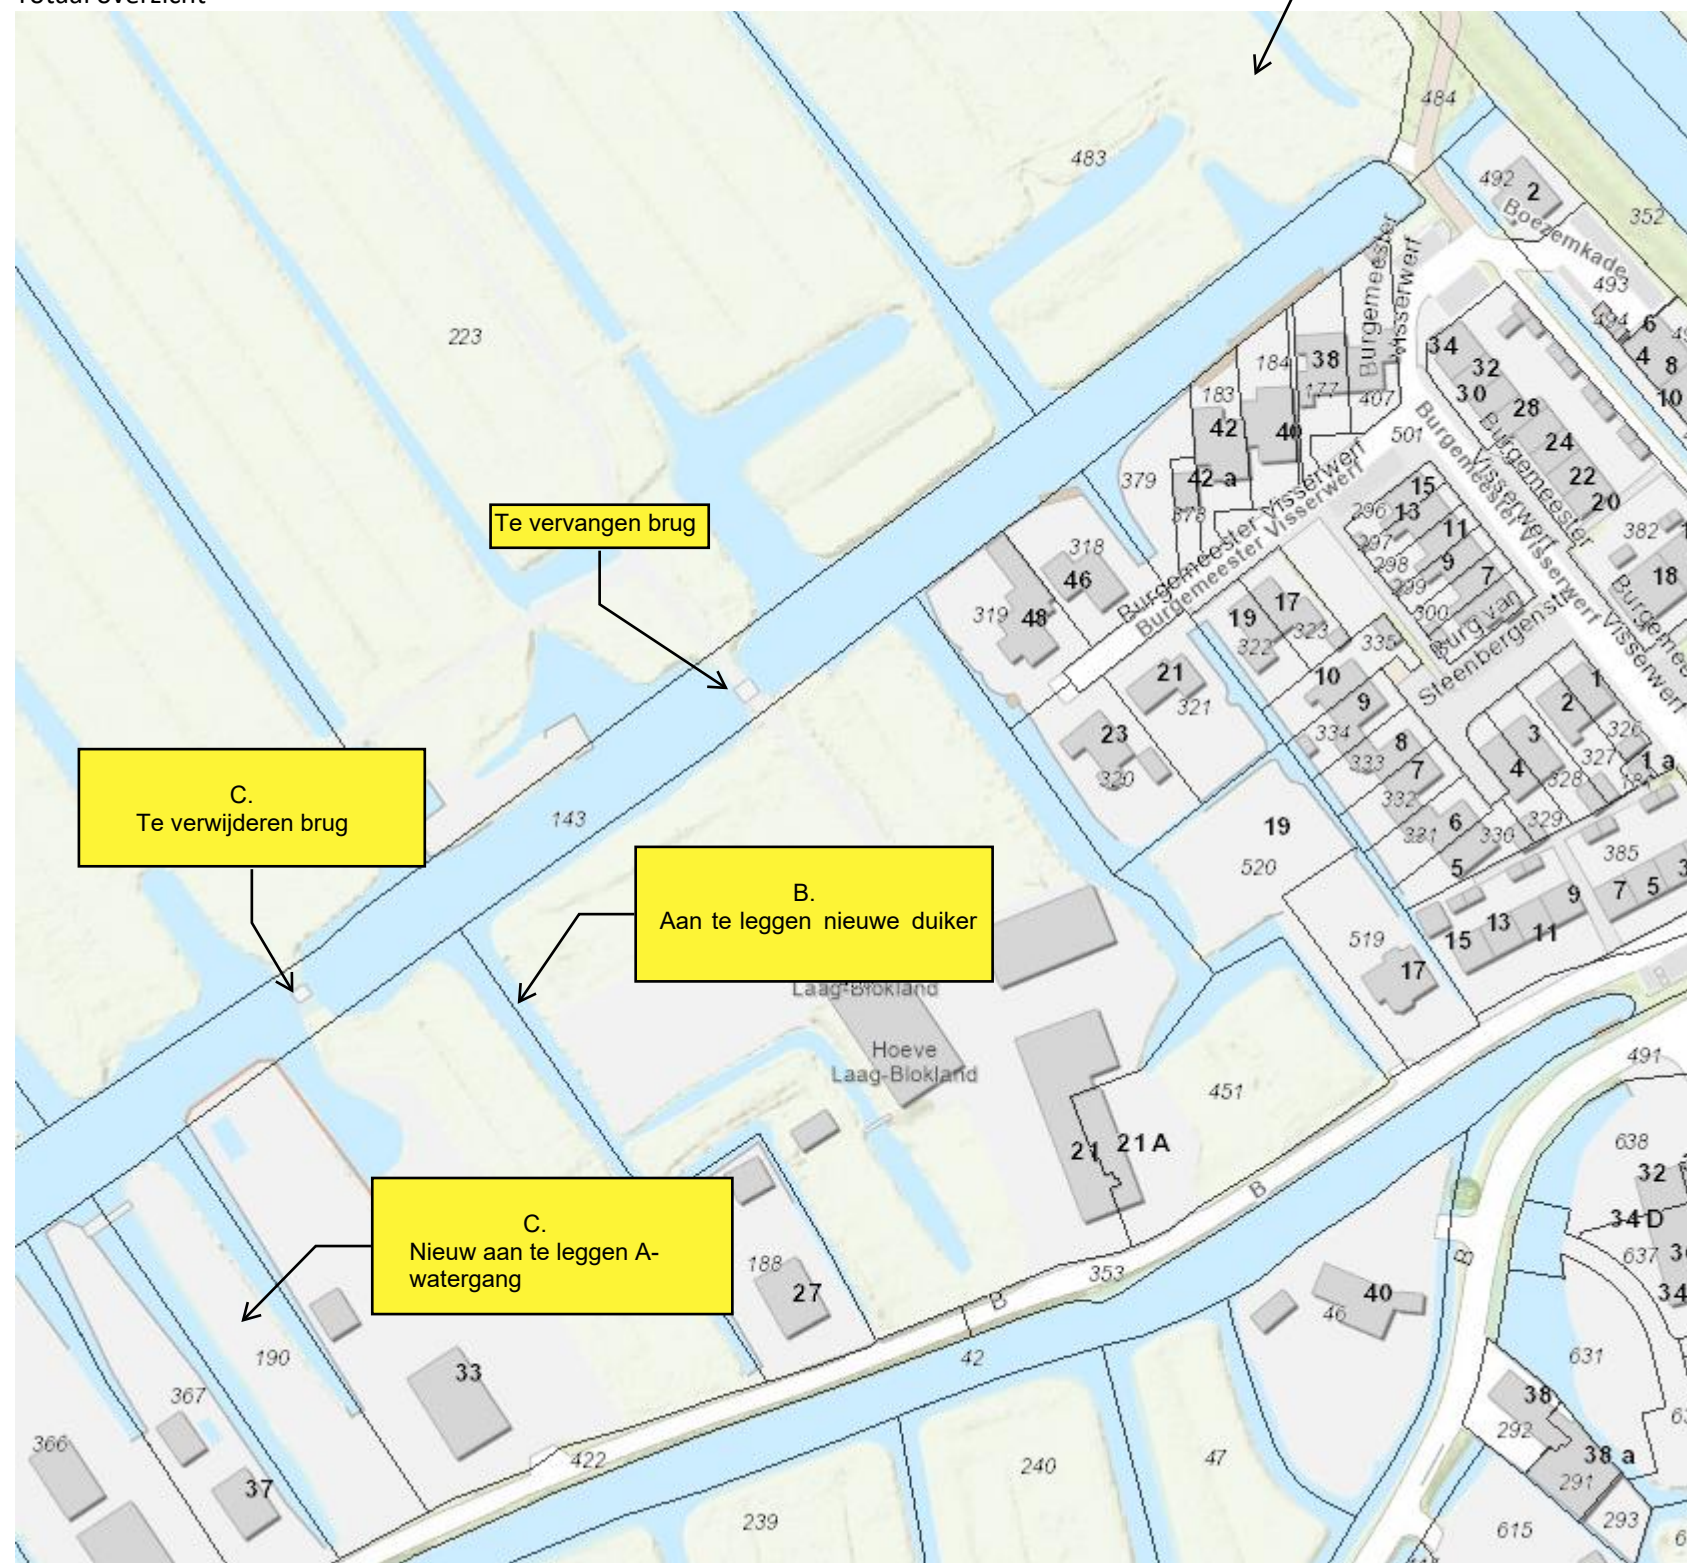

A. Plaats Nieuw Poldergemaal

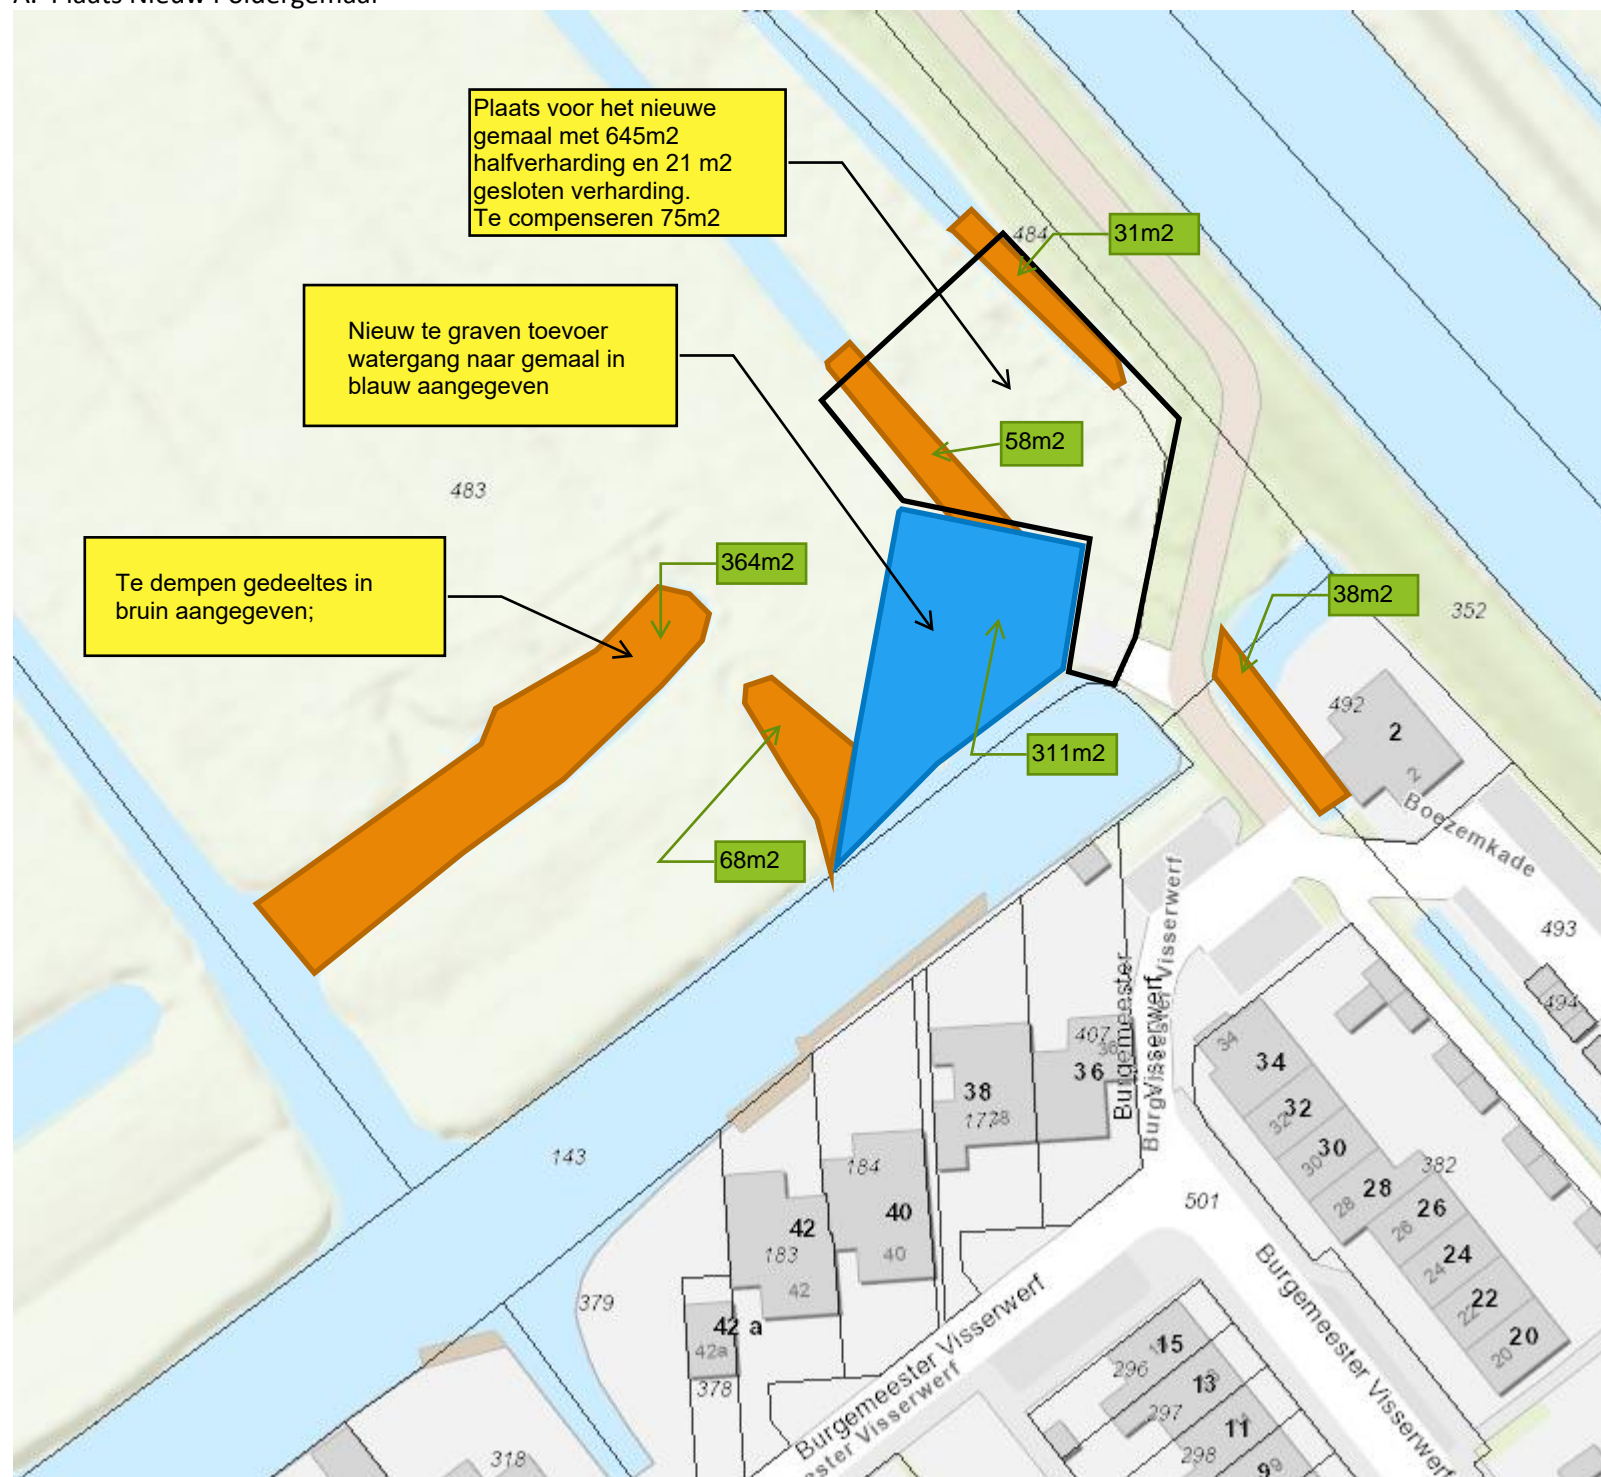

B. Aan te leggen nieuwe duiker

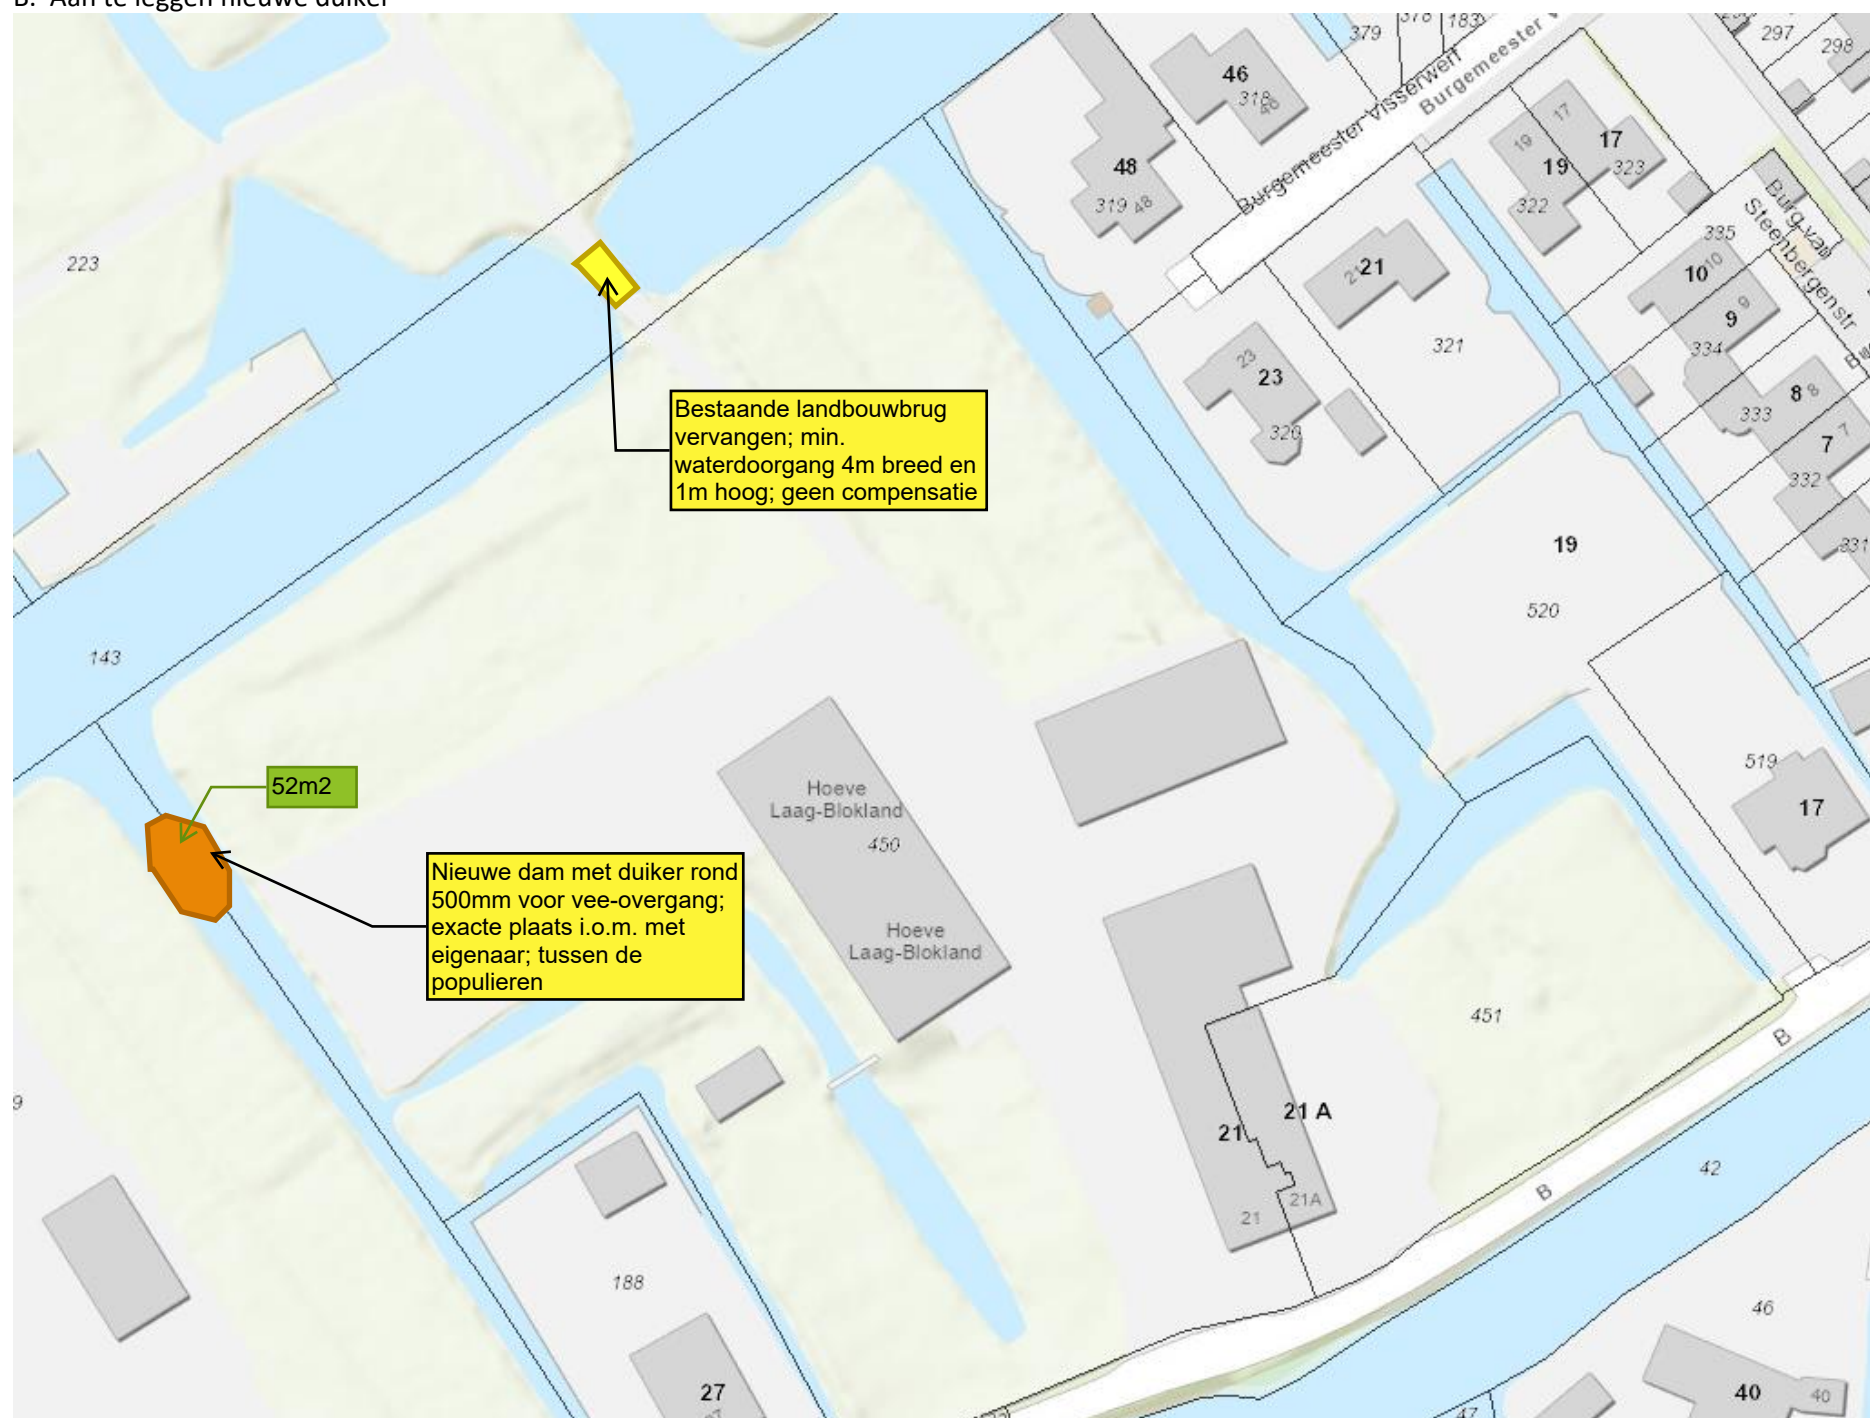

C. Te verwijderen brug en Nieuw aan te leggen A-watergang

