




Bovenaanzicht gemaal  
Schaal: 1 : 100

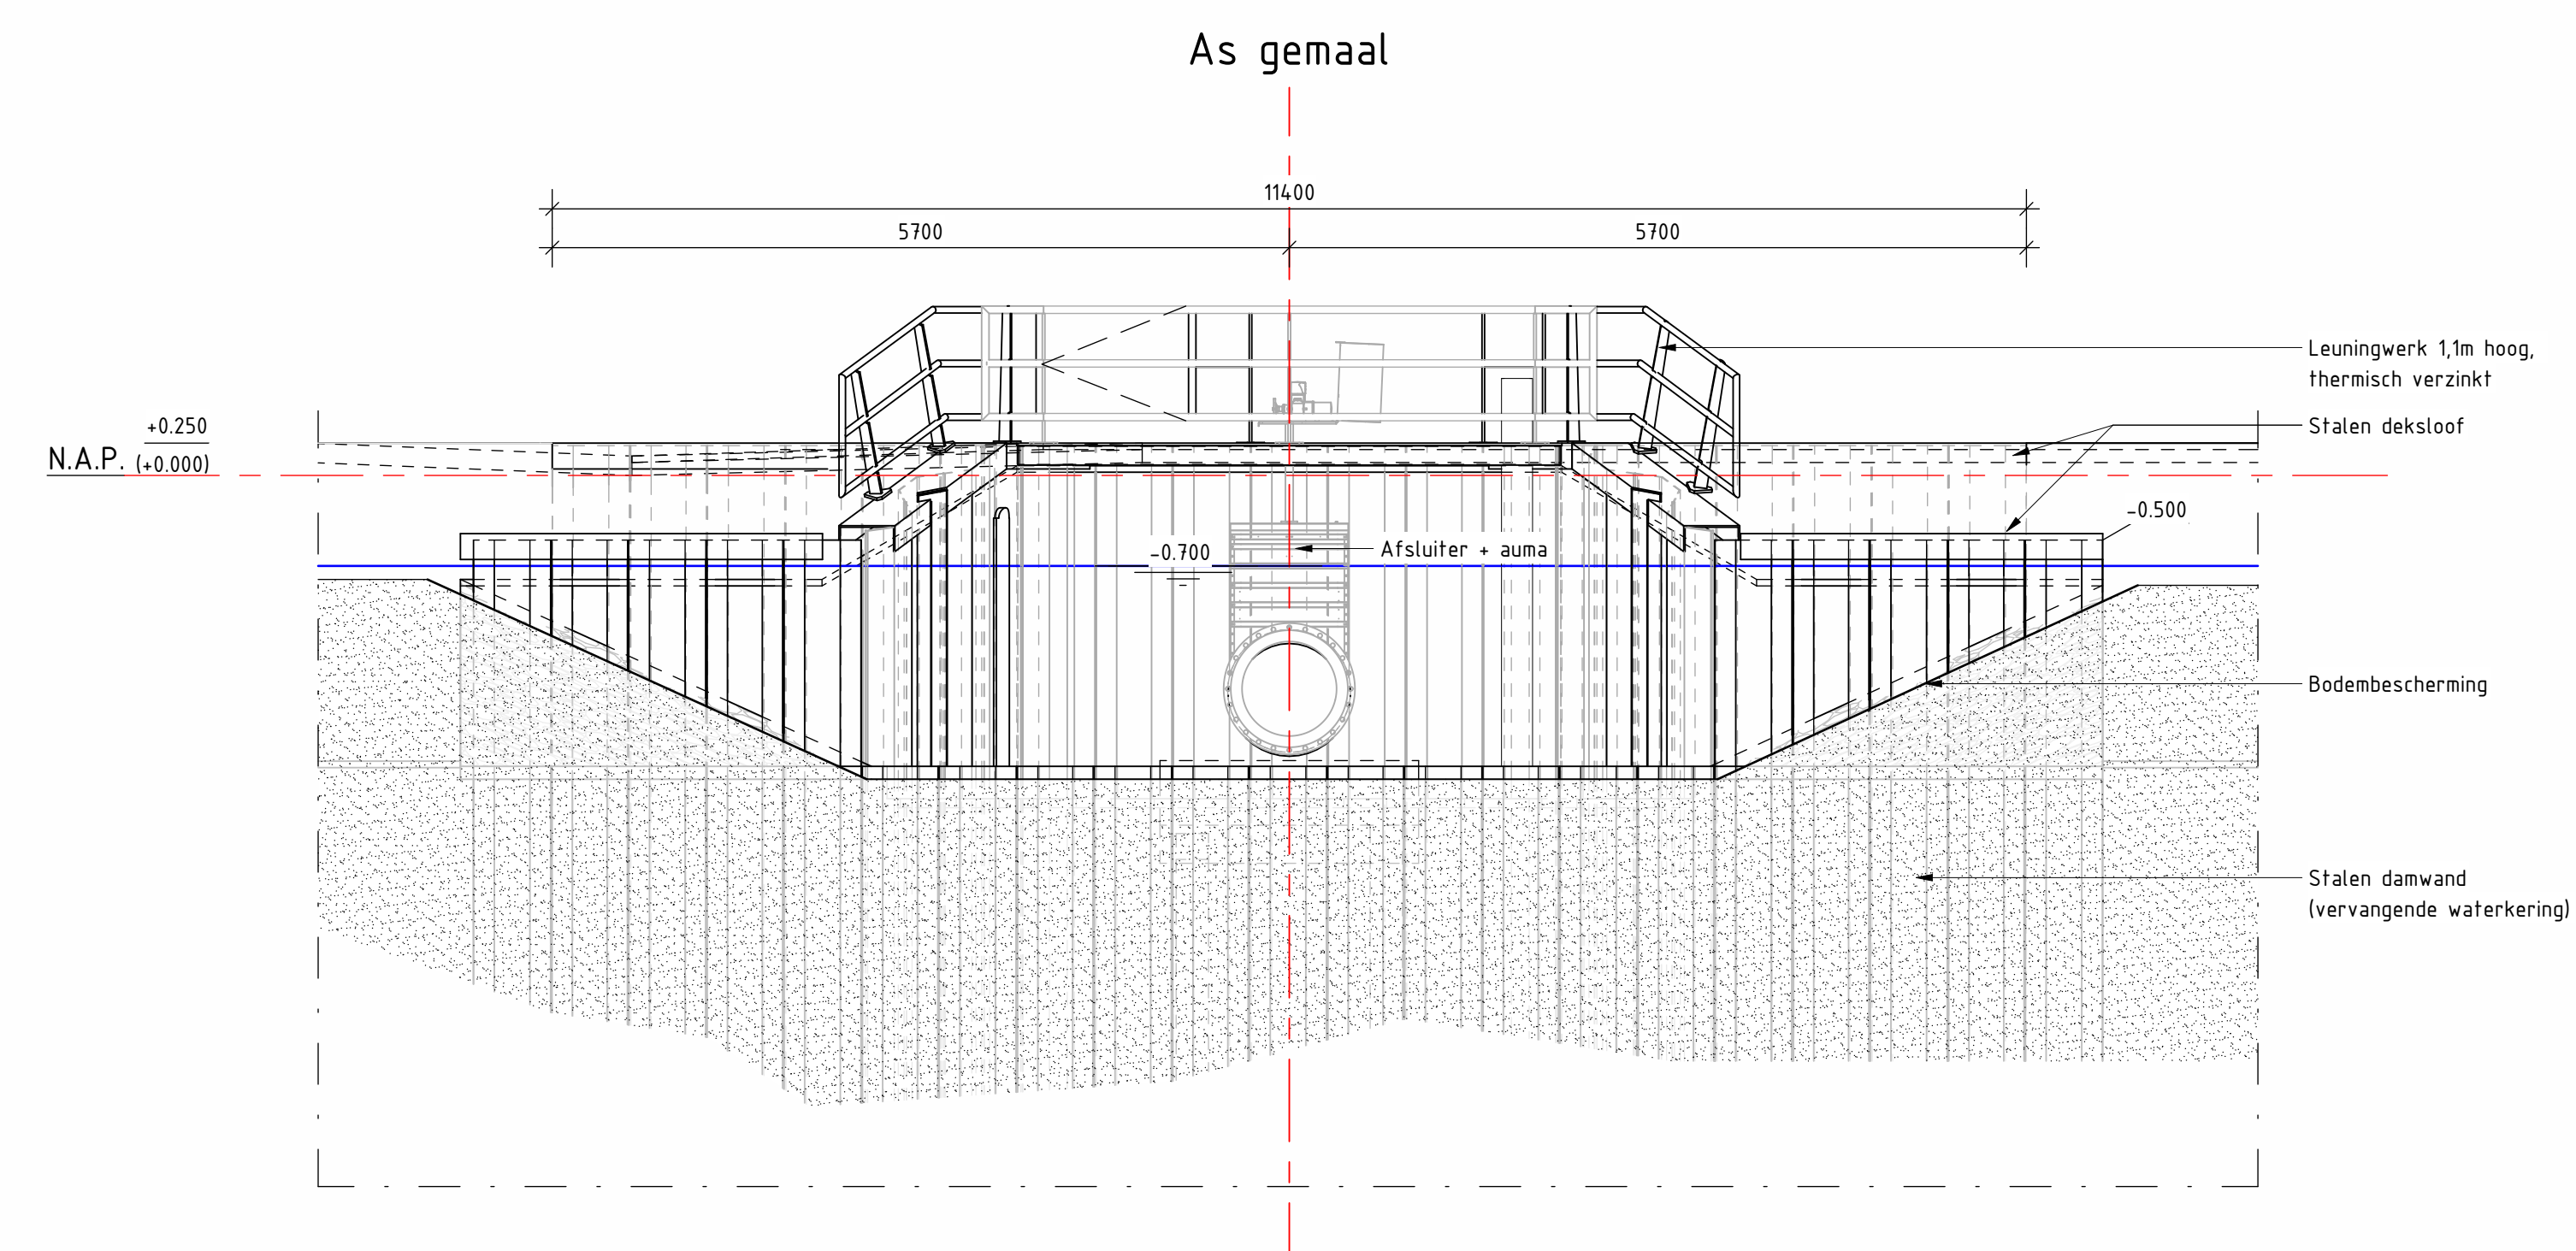


Aanzicht A  
Schaal: 1 : 50

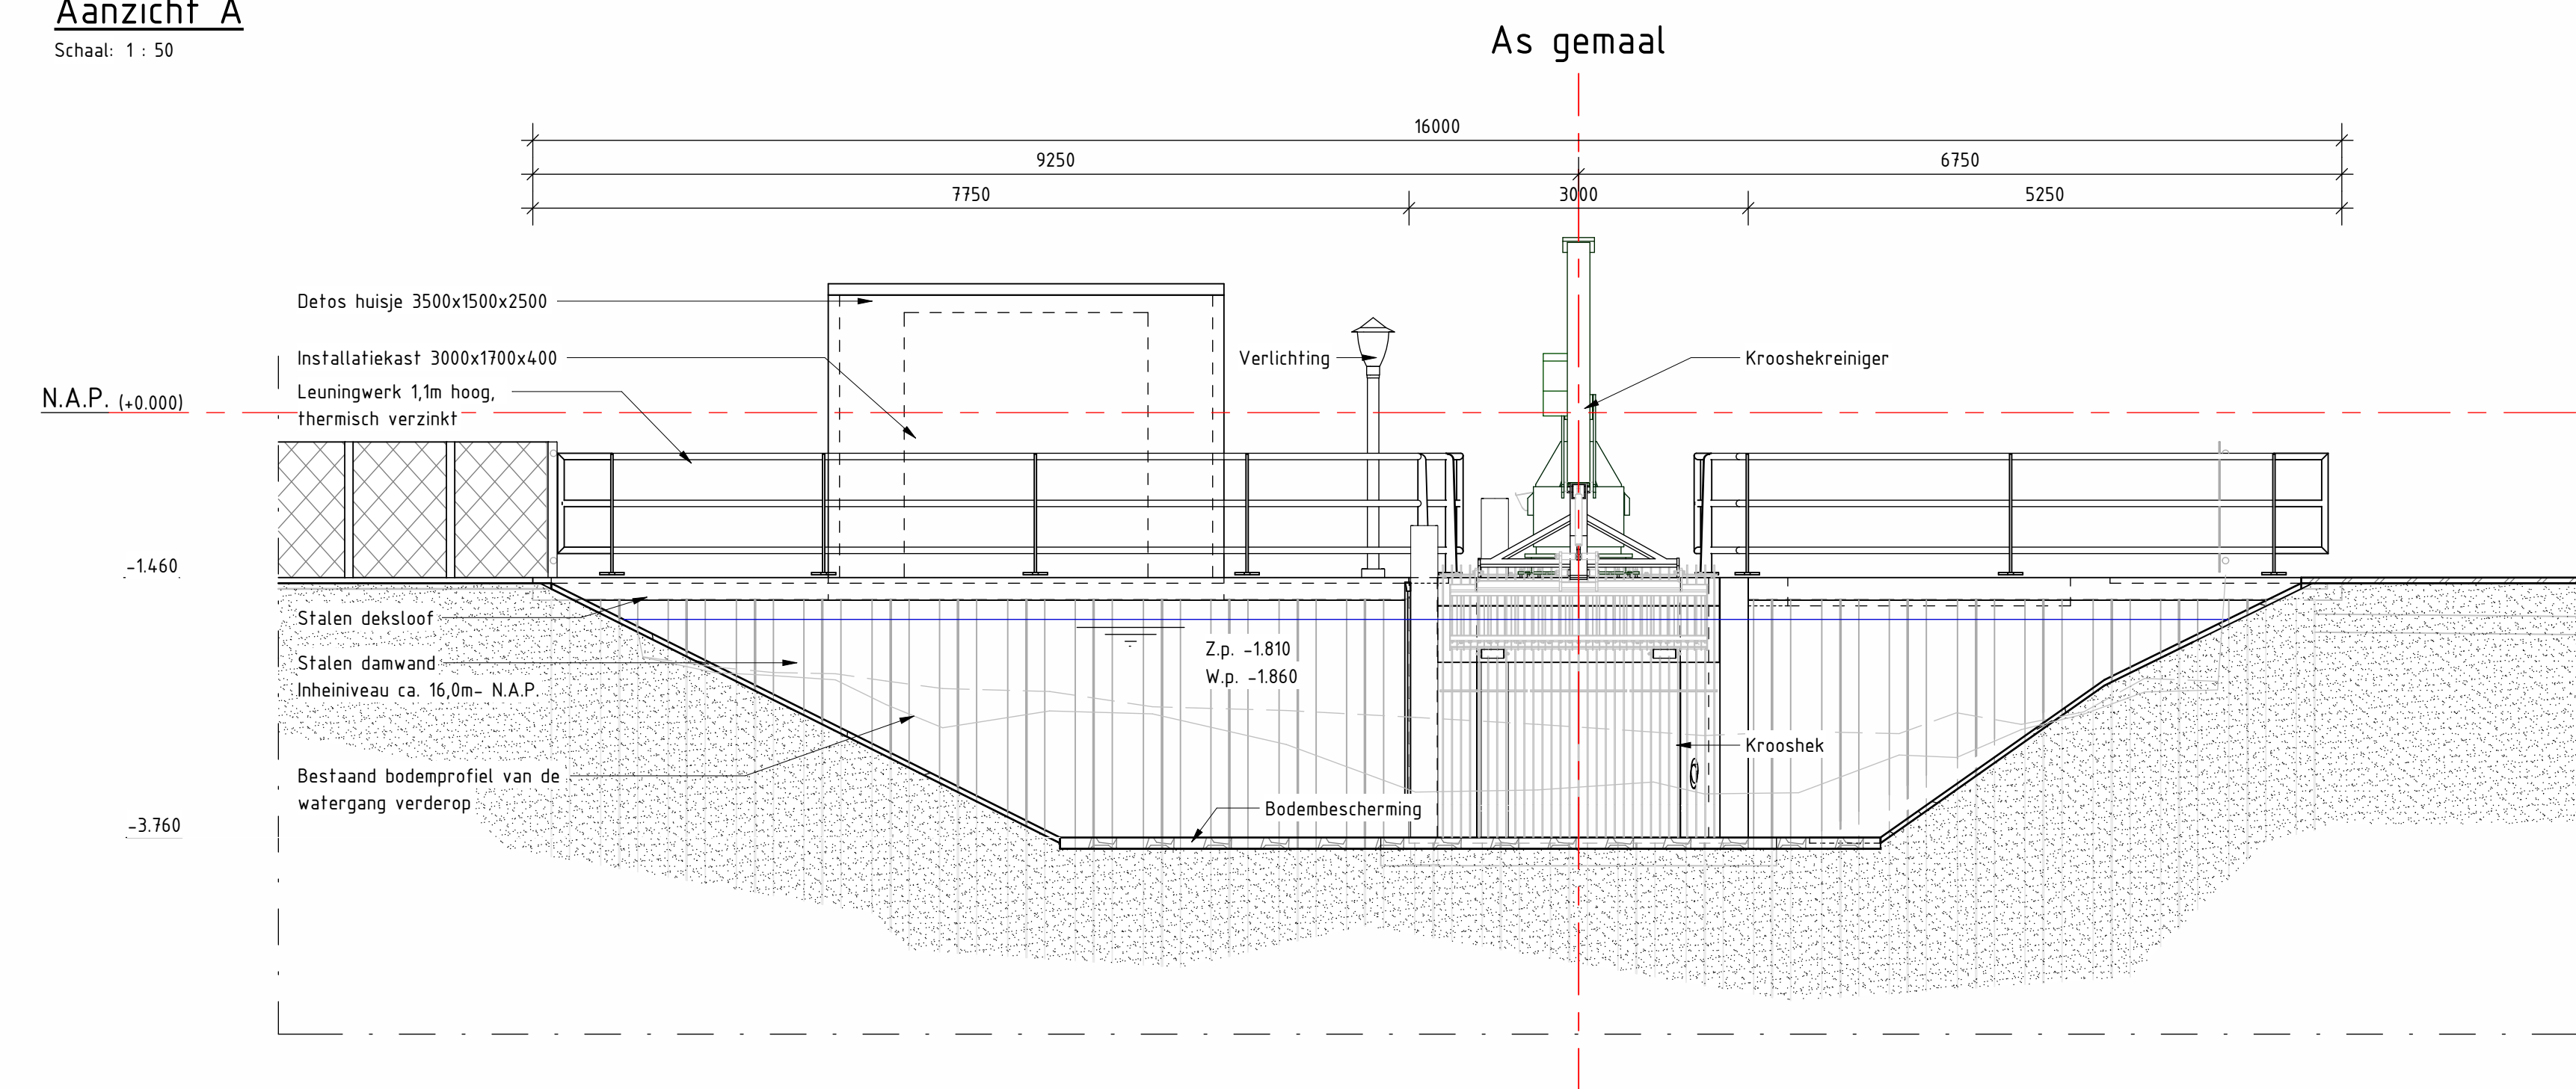


Aanzicht B  
Schaal: 1 : 50

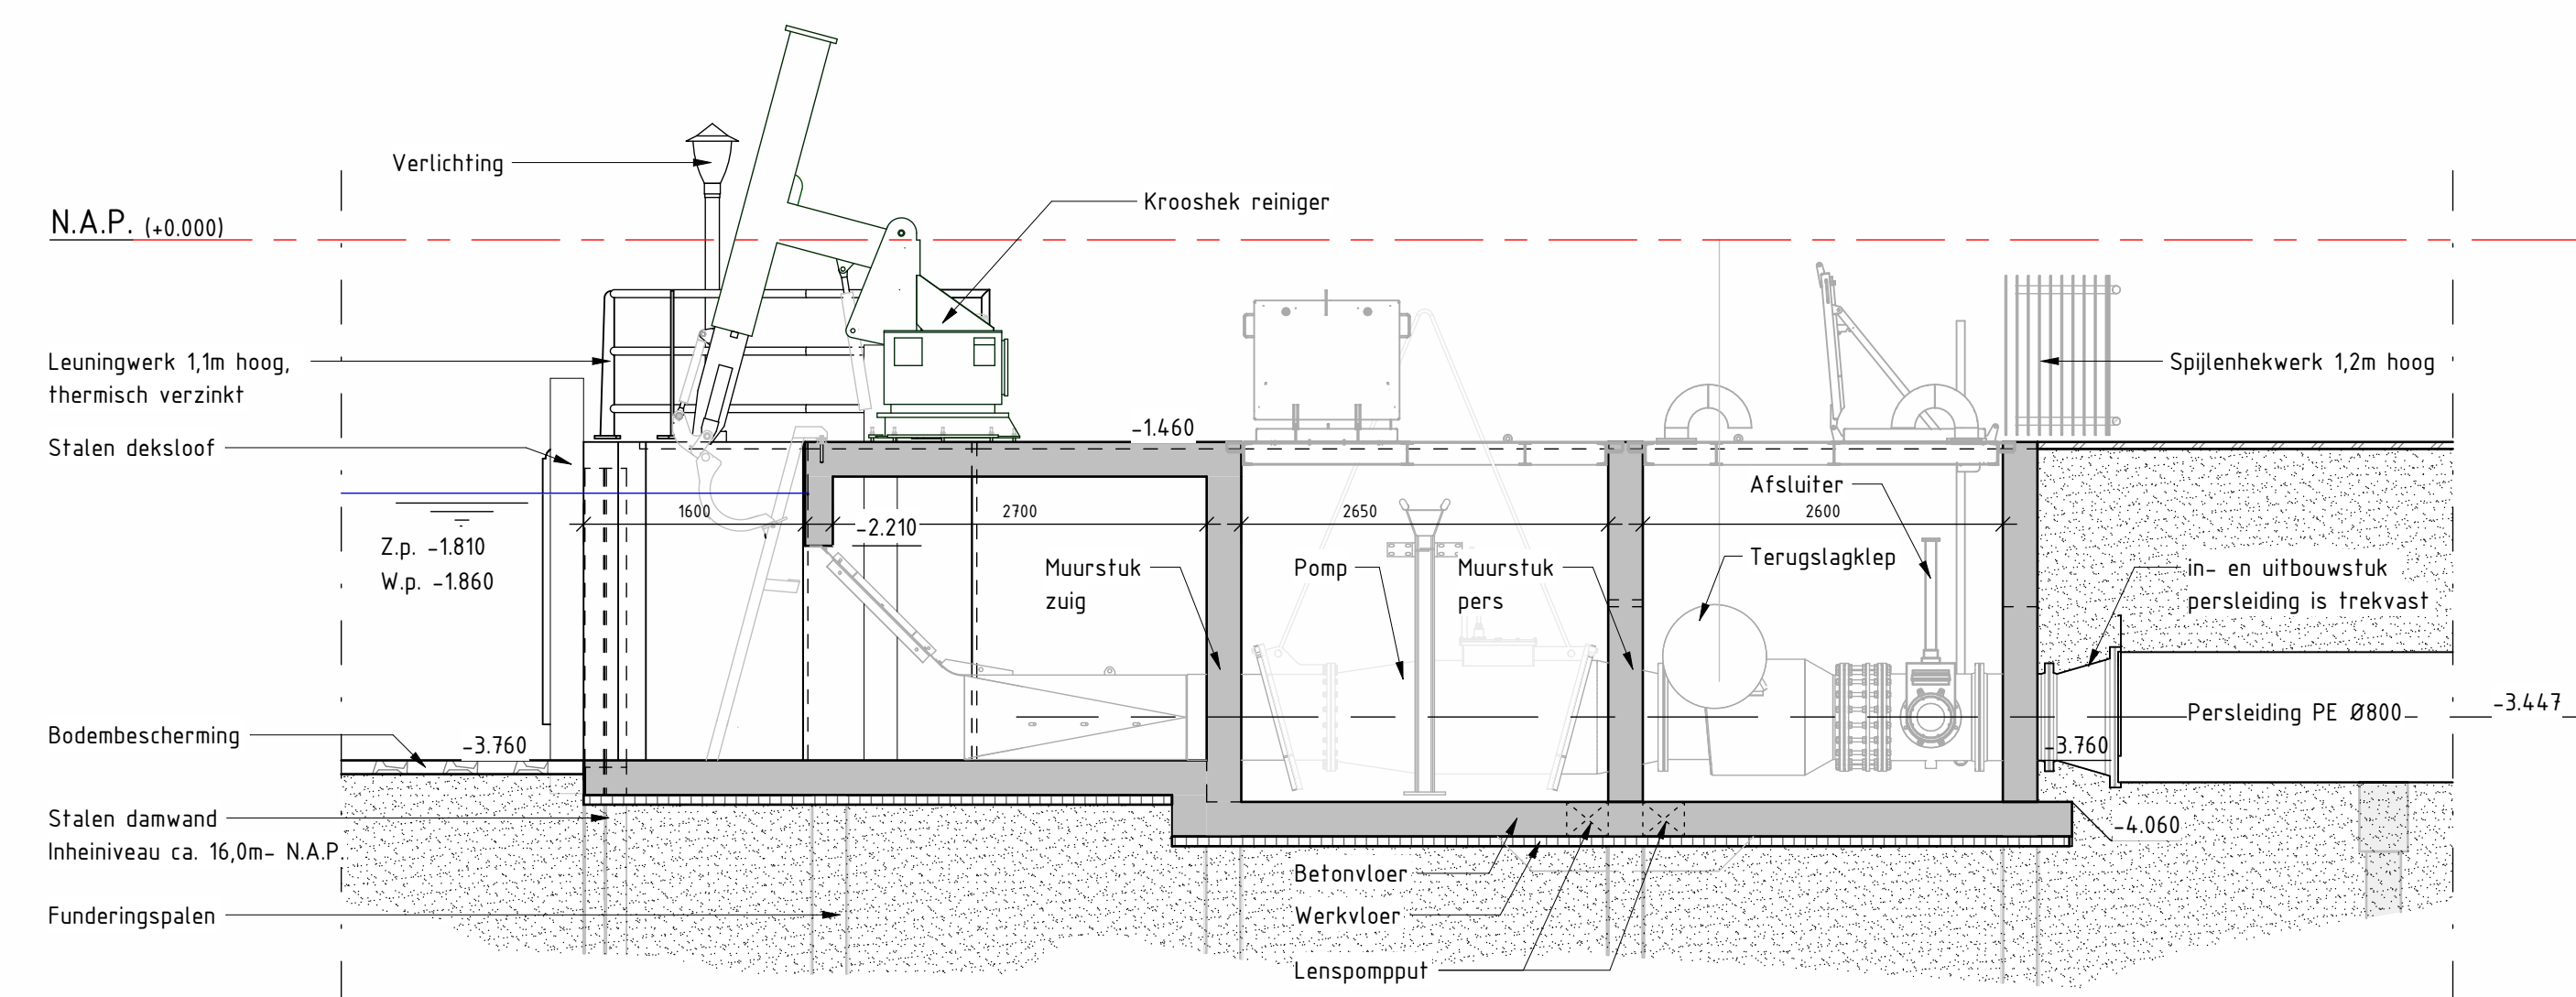

Doorsnede C  
Schaal: 1 : 50

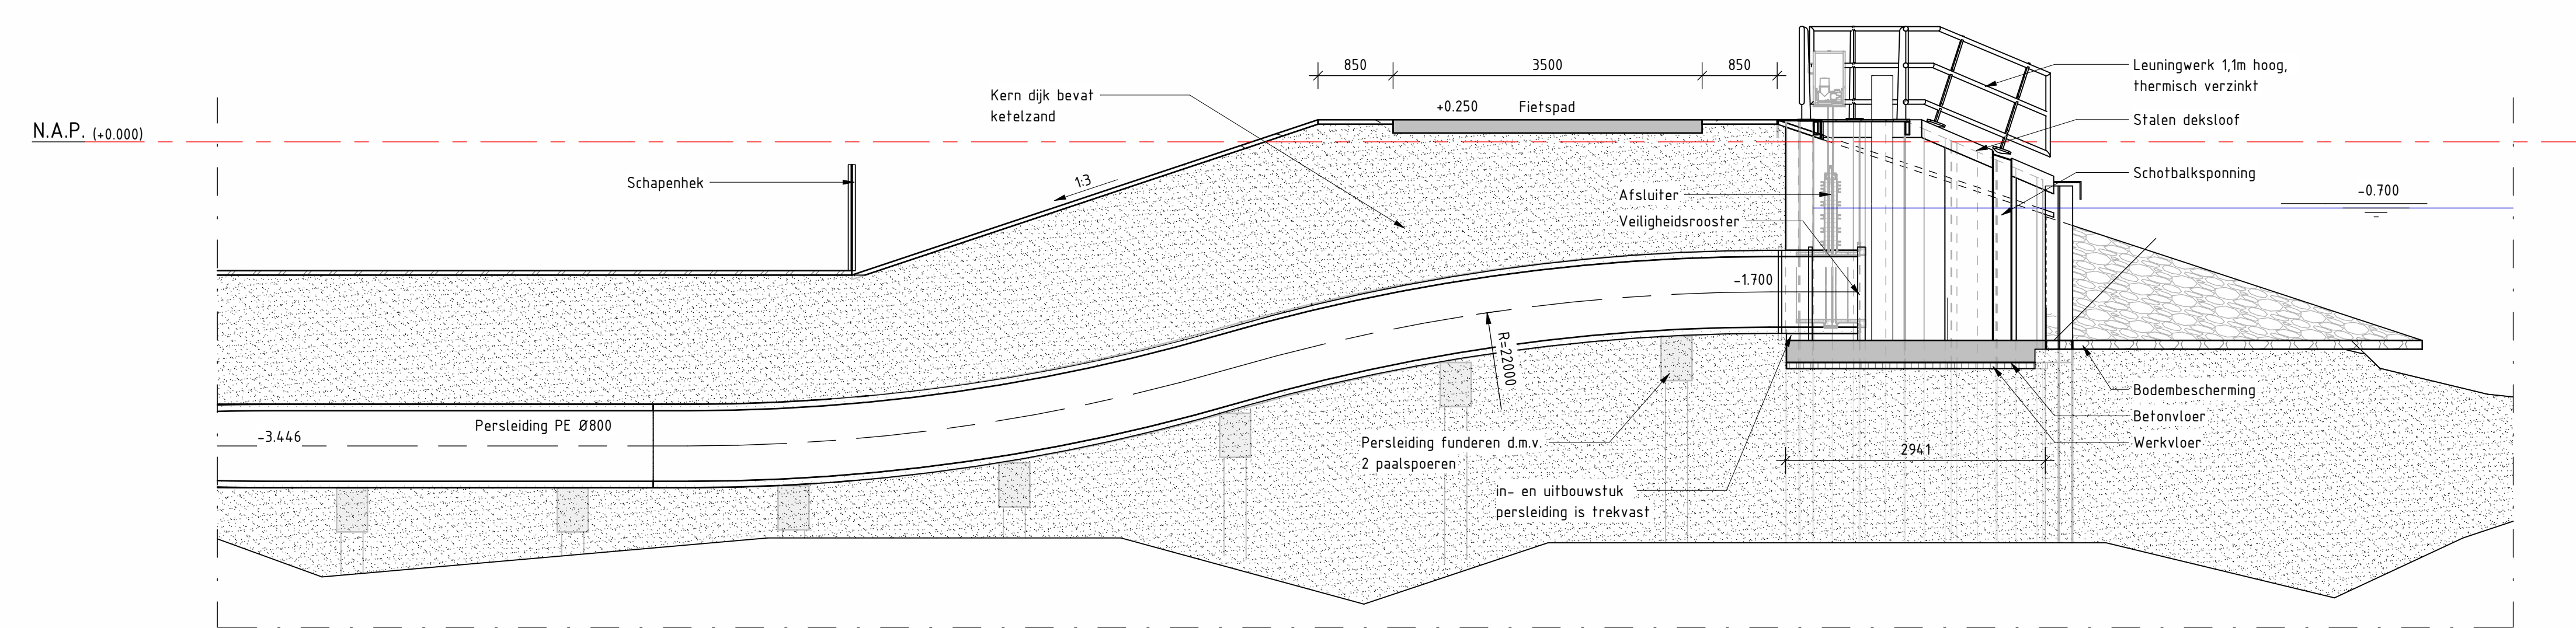


Doorsnede D  
Schaal: 1 : 50

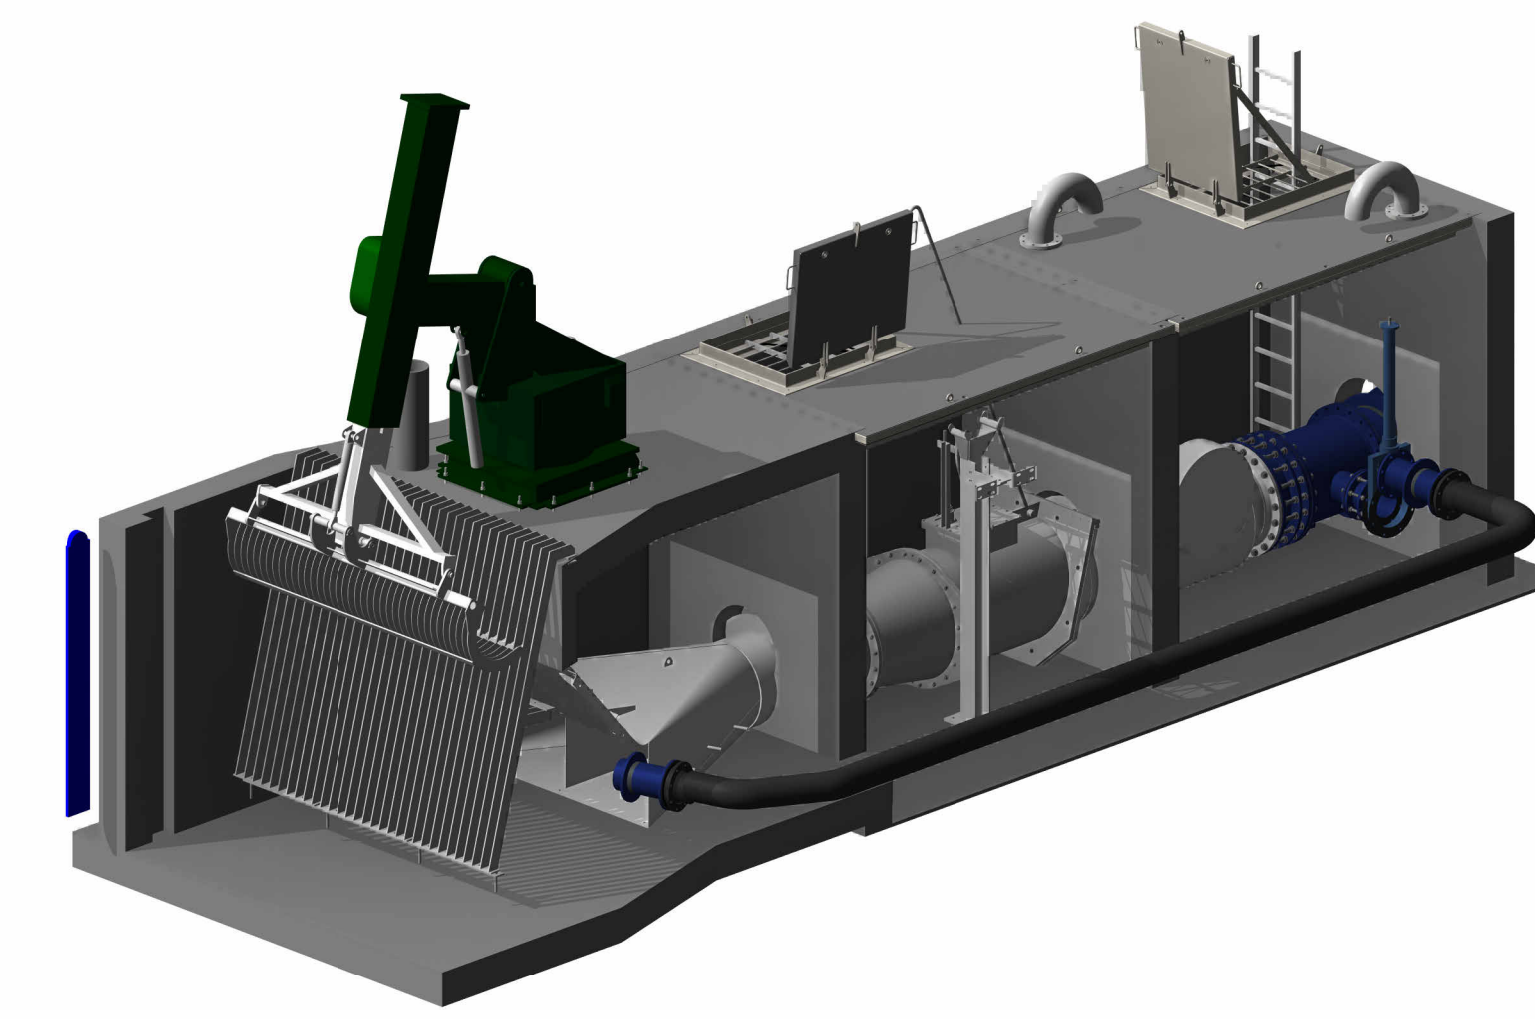


3D doorsnede gemaal



Situatie gemaal  
Schaal: 1 : 1000

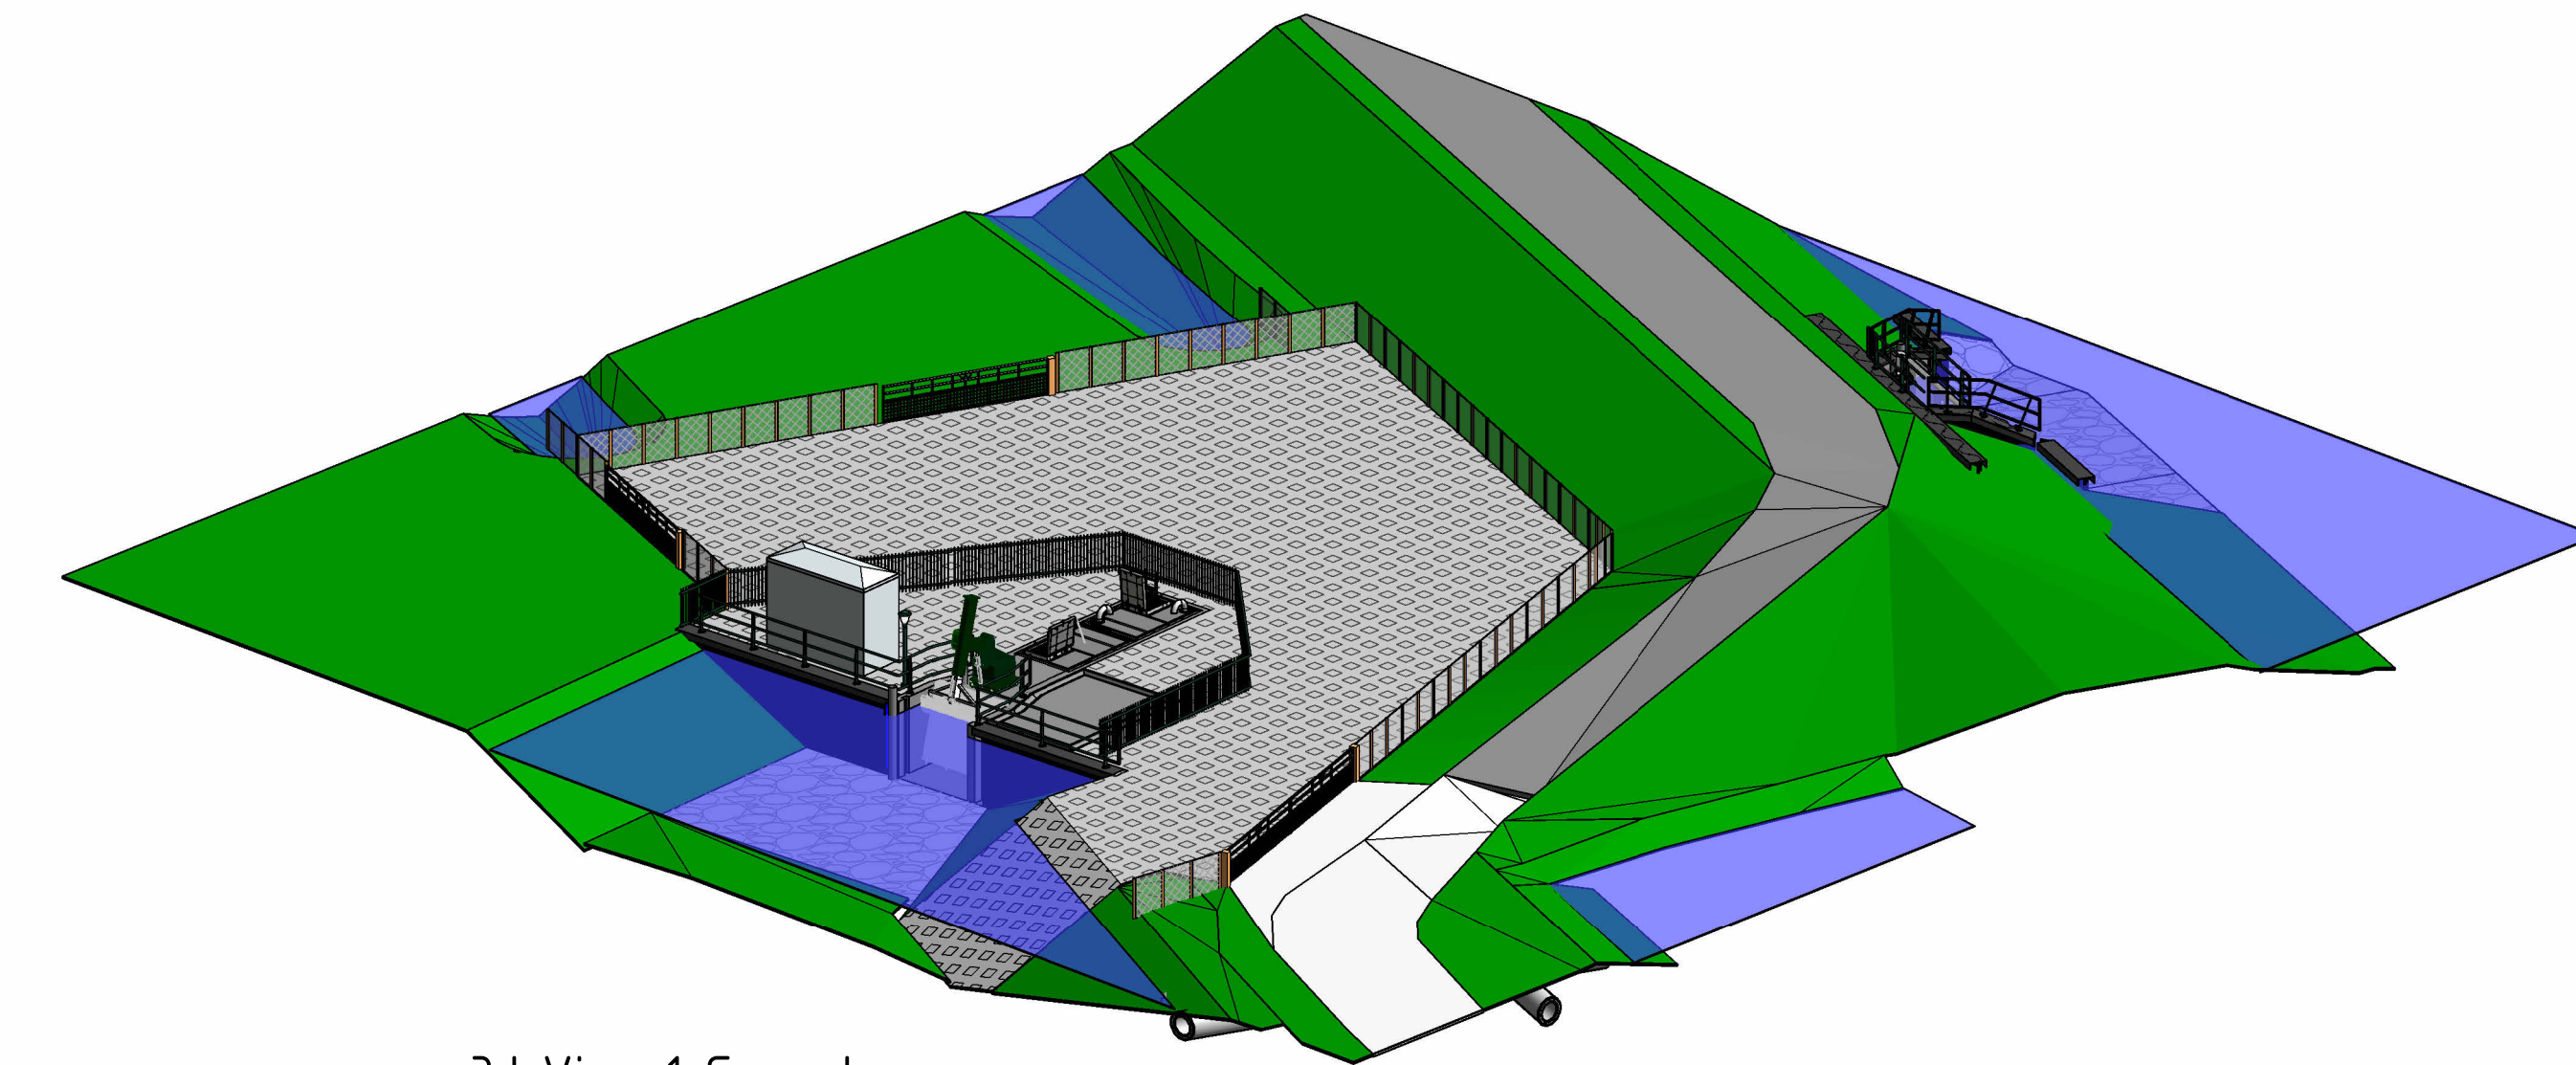

3d View 1 Gemaal

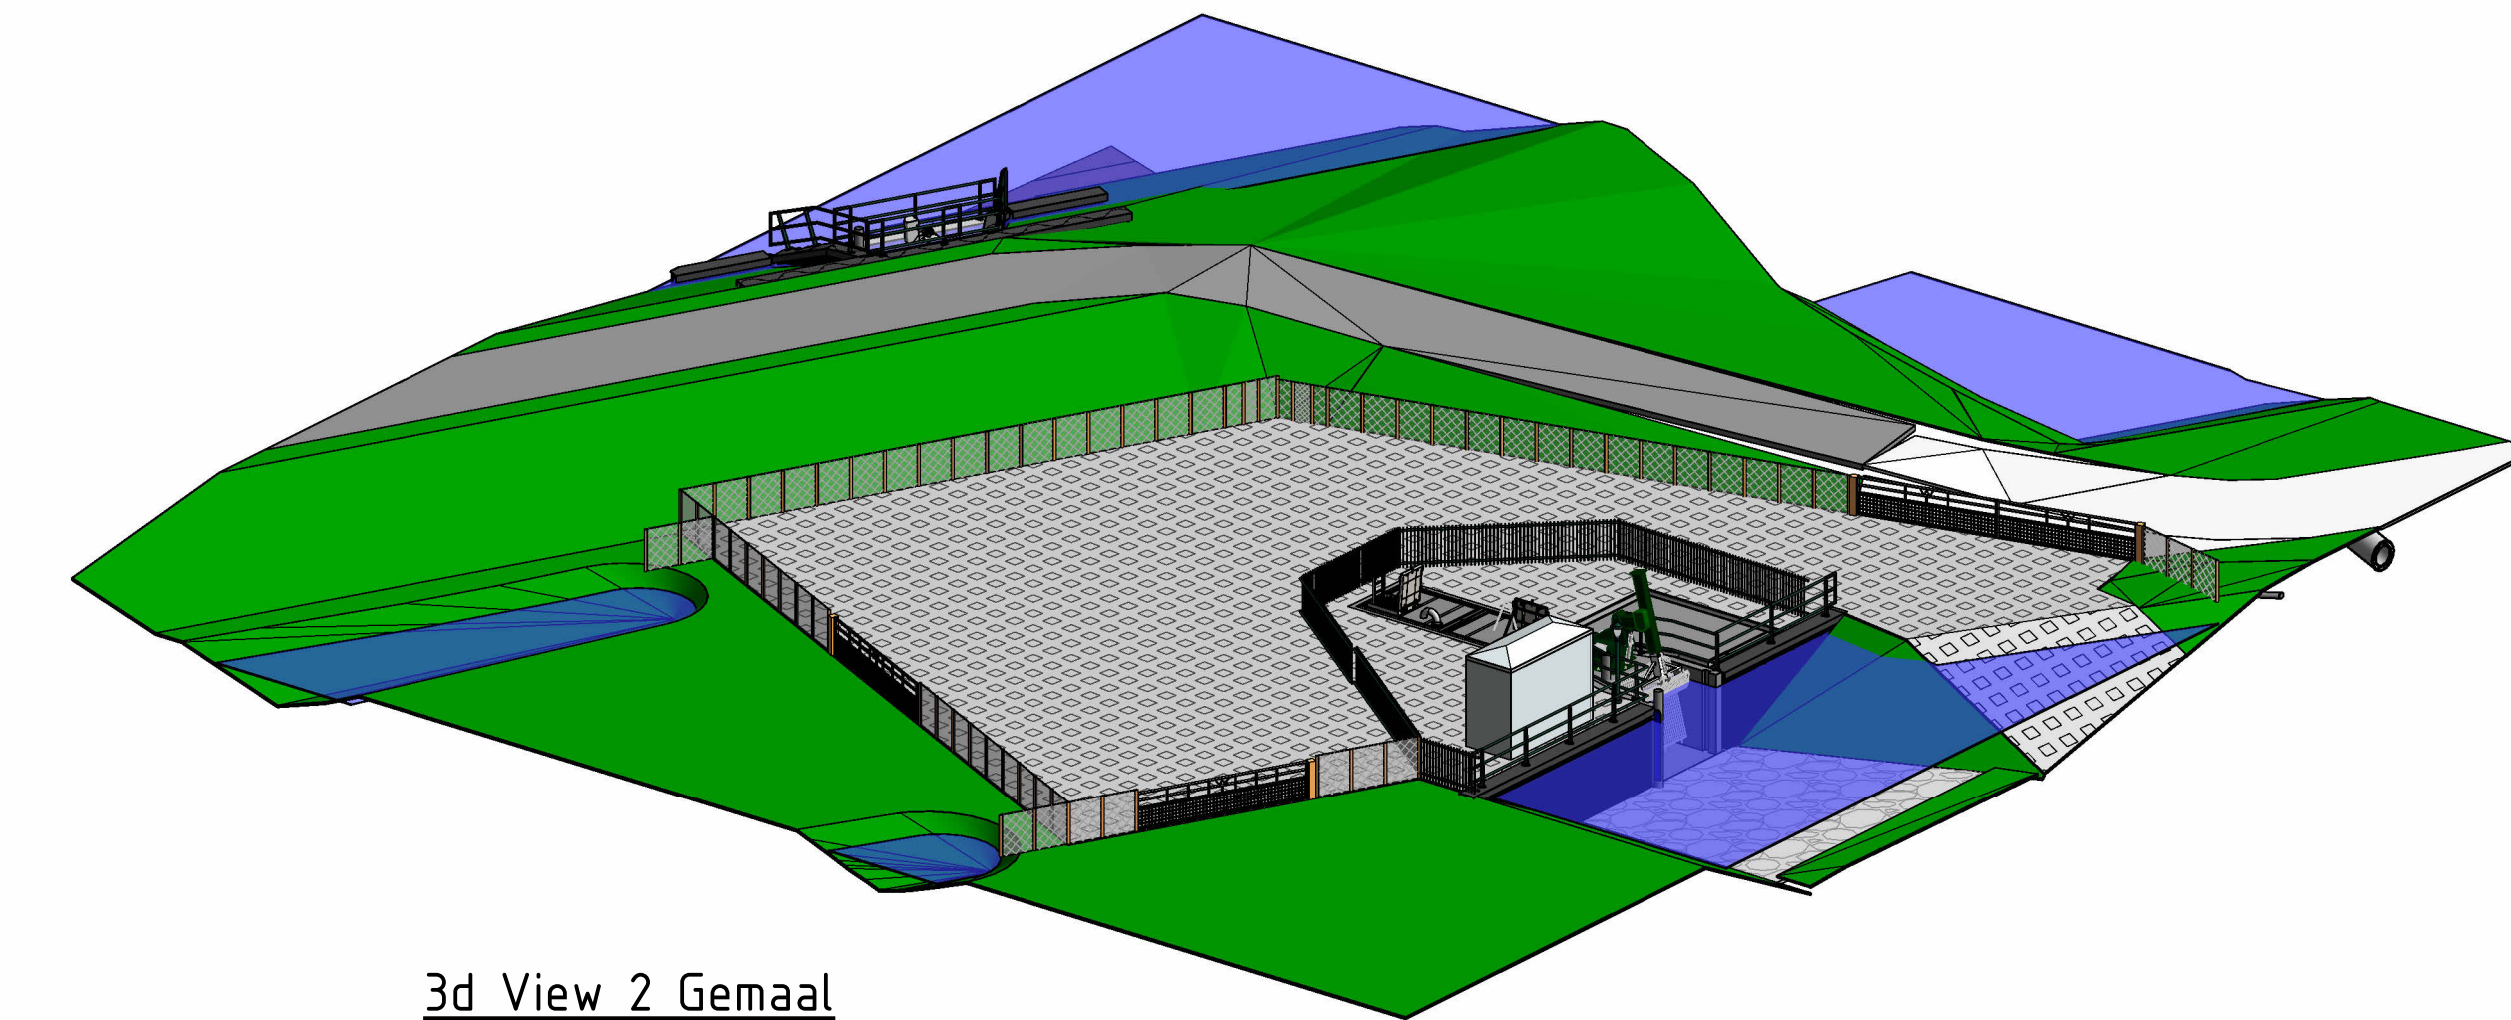








3d View 2 Gemaal

Opmerkingen:

- Betonmaten zijn indicatief
- Damwanden en deksloven gecoat, kleur zwart
- Leuningwerk en hekwerk gegalvaniseerd, kleur groen
- Krooshekreiniger en installatiekast, kleur groen
- Grasbetontegels betreft type SIM-gras platen (2x1m)

Legenda materialen:

	Gewapend beton		Stortsteen
	Prefab beton		Staal
	Grasbeton tegels		Vloerrooster
	Aanvullen grond		

Algemeen:

- Maten in millimeters tenzij anders aangegeven
- Hoogtematen in meters t.o.v. N.A.P.
- Coördinaten in meters in RD-stelsel
- Maatvoering hoeken in 360 gradenstelsel

DEL	4.0	27-02-2024	DEPWATIEP		N.O.
	3.0	26-02-2024	DEPWATIEP		N.O.
	2.0	14-02-2024	DEPWATIEP		B.T.
	1.0	07-06-2023	DEPWATIEP		M.W.
	Nr.	Datum		Wijziging	Tek.

DIT PROJECT IS UITGEVOERD M.B.T. VERNIEUWING VAN DE WED. J. VAN DER WERF	Opdrachtgever	Tekenaar	Schaal
	<b>Waterschap Rivierland</b>	B. Epema	1:50 / 1:100
	Projectomschrijving	Projectleider	Formaat
	<b>A5H Maatregelen Graafstroom</b>	H. Vongelanger	1470 x 84
			Blaad in blad 1 van 1
Tekeningomschrijving Voorontwerp Gemeent. land Bioklink 1023004 Bovenaanricht, doorsneden Tekeningnummer 479619-C-1-0003	Status	Wijziging	
	<b>DEFINITIEF</b>	4.	
	<a href="http://www.anteagroup.nl">www.anteagroup.nl</a>		
			
	<b>anteagroup</b> Engineering & Design		