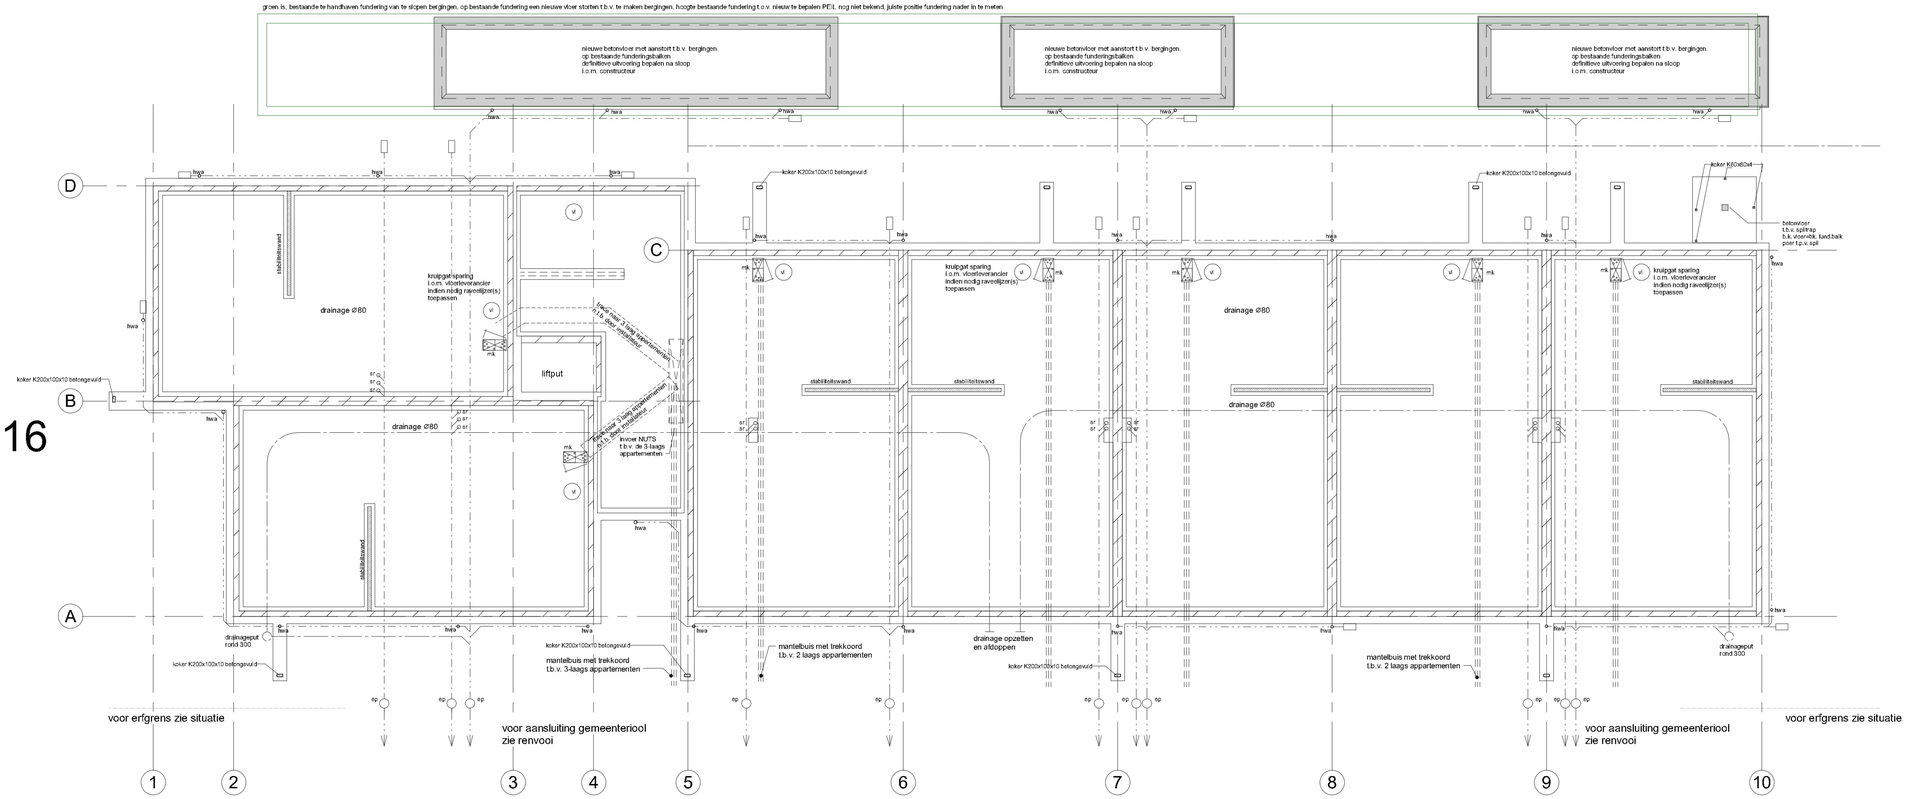

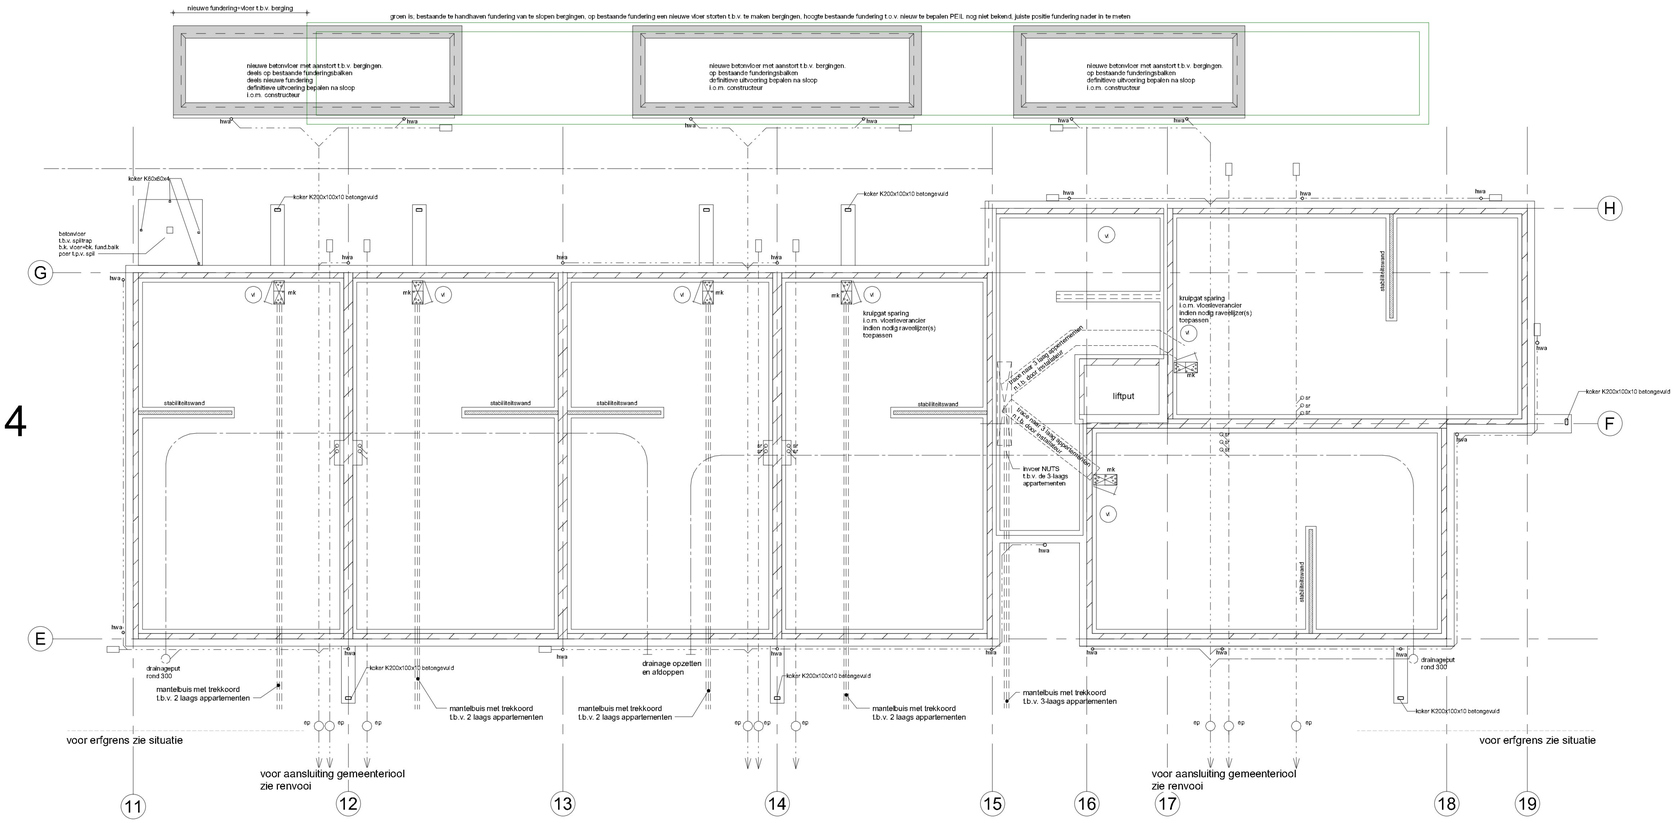

ALGEMEEN;

ventilatieroosters t.b.v. ventilatie kruipruimte volgens bestek

b.k. ruwe betonvloer = 90-PEIL

constructie vloer en funderingsbalken volgens tekening constructeur

constructievloer; geisoleerde kanaalplaatvloer dik 200, Rc minimaal 5,0

▭ = ontstoppingsstuk

○ ep = erfafscheidingsput

beloop vuilwaterriolering binnen, volgens opgave installateur

aansluiten riool op gemeenteriool;
bestaande aansluitingen hergebruiken VWA en HWA gescheiden aanbieden,
middels erfscheidingsput, na de put samenvoegen tot 1 leiding
aansluitingen die niet hergebruikt worden, afdoppen met combikap.

m.k. = is meterkast

vl. = vloerluik

TBE-ZA architecten & ingenieurs
Julianawerg 141, 1131 DH Volendam
+31299-363468, info@tbe-za.nl

5800 - 110.04 BLOK-14+16

Getekend	Gewijzigd	Datum	Project: 30 appartementen, (blok van 14 en 16) Hertog Albrechtstraat te Bovenkarspel
Datum: 02-08-2023		08-09-2023	Fase: TECHNISCH ONTWERP
Schaal: 1:100			Tekeningnaam: blok-14+16 fundering-beganegrond NUTSinvoer en constructieprincipe
Formaat: 594x841			Onderwerp: gebouw Jonkvrouw (blok van 14) en Jonkheer (blok van 16)
			Opdrachtgever: De Woonschakel Randweg 11A, 1671 GG Medemblik

CADINFO: G:\5800-30 appartementen Bovenkarspel\Tekeningen\5800 Revit\5800_30-appartementen_Bovenkarspel_R23.rvt