



Foto-1 Bestand



Foto-2 Bestand



Foto-3 Bestand



Foto-4 Bestand



Foto-5 Bestand



Foto-6 Bestand



Foto-7 Bestand



Foto-8 Bestand



Foto-1 Bestand



Foto-2 Bestand

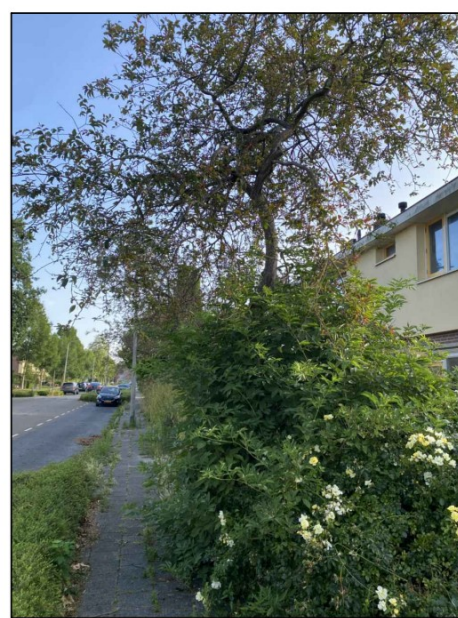


Foto-3 Bestand



Foto-4 Bestand



Foto-5 Bestand


Renvooi

- TA-HA tuinafscheiding hagen (door aannemer)
hoogte ca. 500 mm, tenzij anders aangegeven
- TA-HA-H tuinafscheiding hagen (door aannemer)
hoogte ca. 1800 mm, tenzij anders aangegeven
- ▼ hoofdentree appartementen
- ▽ entree appartementen
- ▼ entree woningen
- GA gemeenschappelijk achterpad
- ⊙ bestaande boom
- ☀ bestaande lichtmast
- ☀ bestaande wandlampen verplaatsen (totaal 6 stuks)
- ✕ bestaande boom verwijderen (totaal 9 stuks)
- ✕ eigen terrein (totaal 8 stuks)
- ✕ bestaande lichtmast verplaatsen (totaal 2 stuks)
- ⊙ nieuwe bomen (17 stuks)
- ☀ herplaatsen lichtmast (totaal 2 stuks)
- ▨ nieuwe parkeerplaatsen t.b.v. parkeernorm
- 271 huisnummer nieuwe appartementen
- ▨ nieuw trottoir door gemeente
- ▨ bestaand trottoir verwijderen door gemeente


Hertog Albrechtstraat

16	appartementen Noord (jonkheer)
14	appartementen Zuid (jonkvrouw)
30	appartementen totaal

Deze tekening kan nog aan verandering onderhevig zijn;
derhalve kunnen aan deze tekening geen rechten worden ontleend.

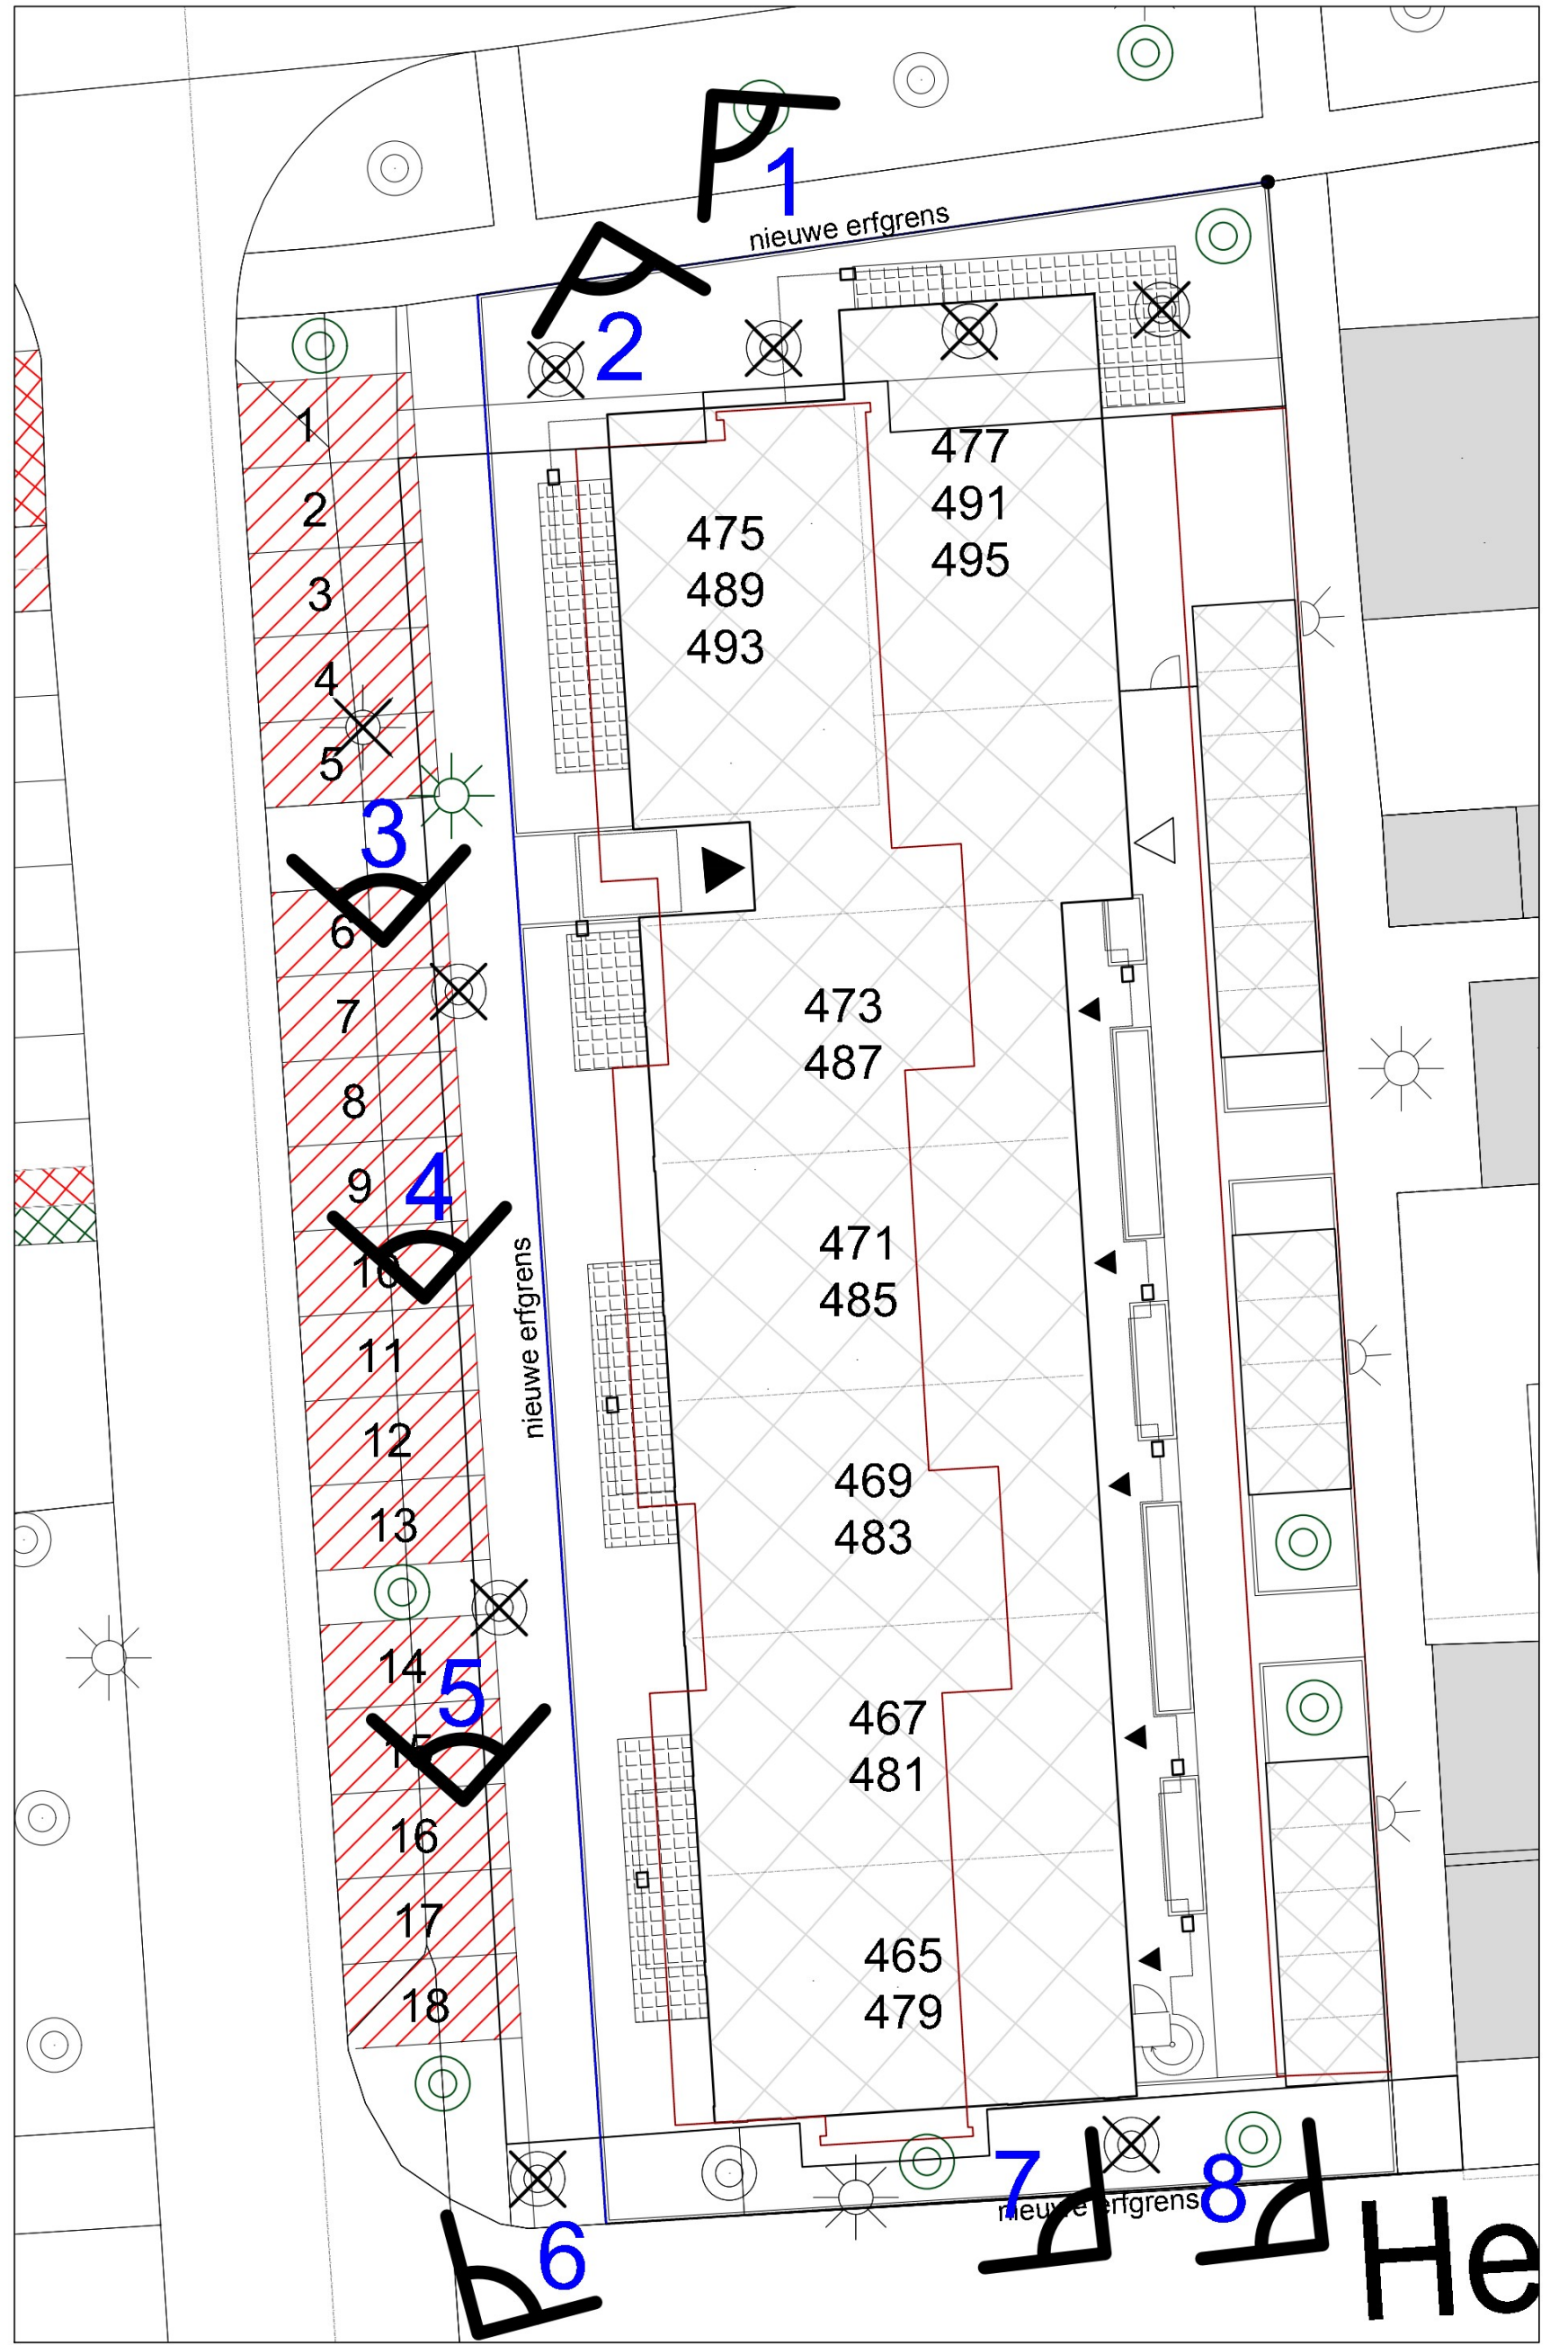

Situatietekening blok Noord

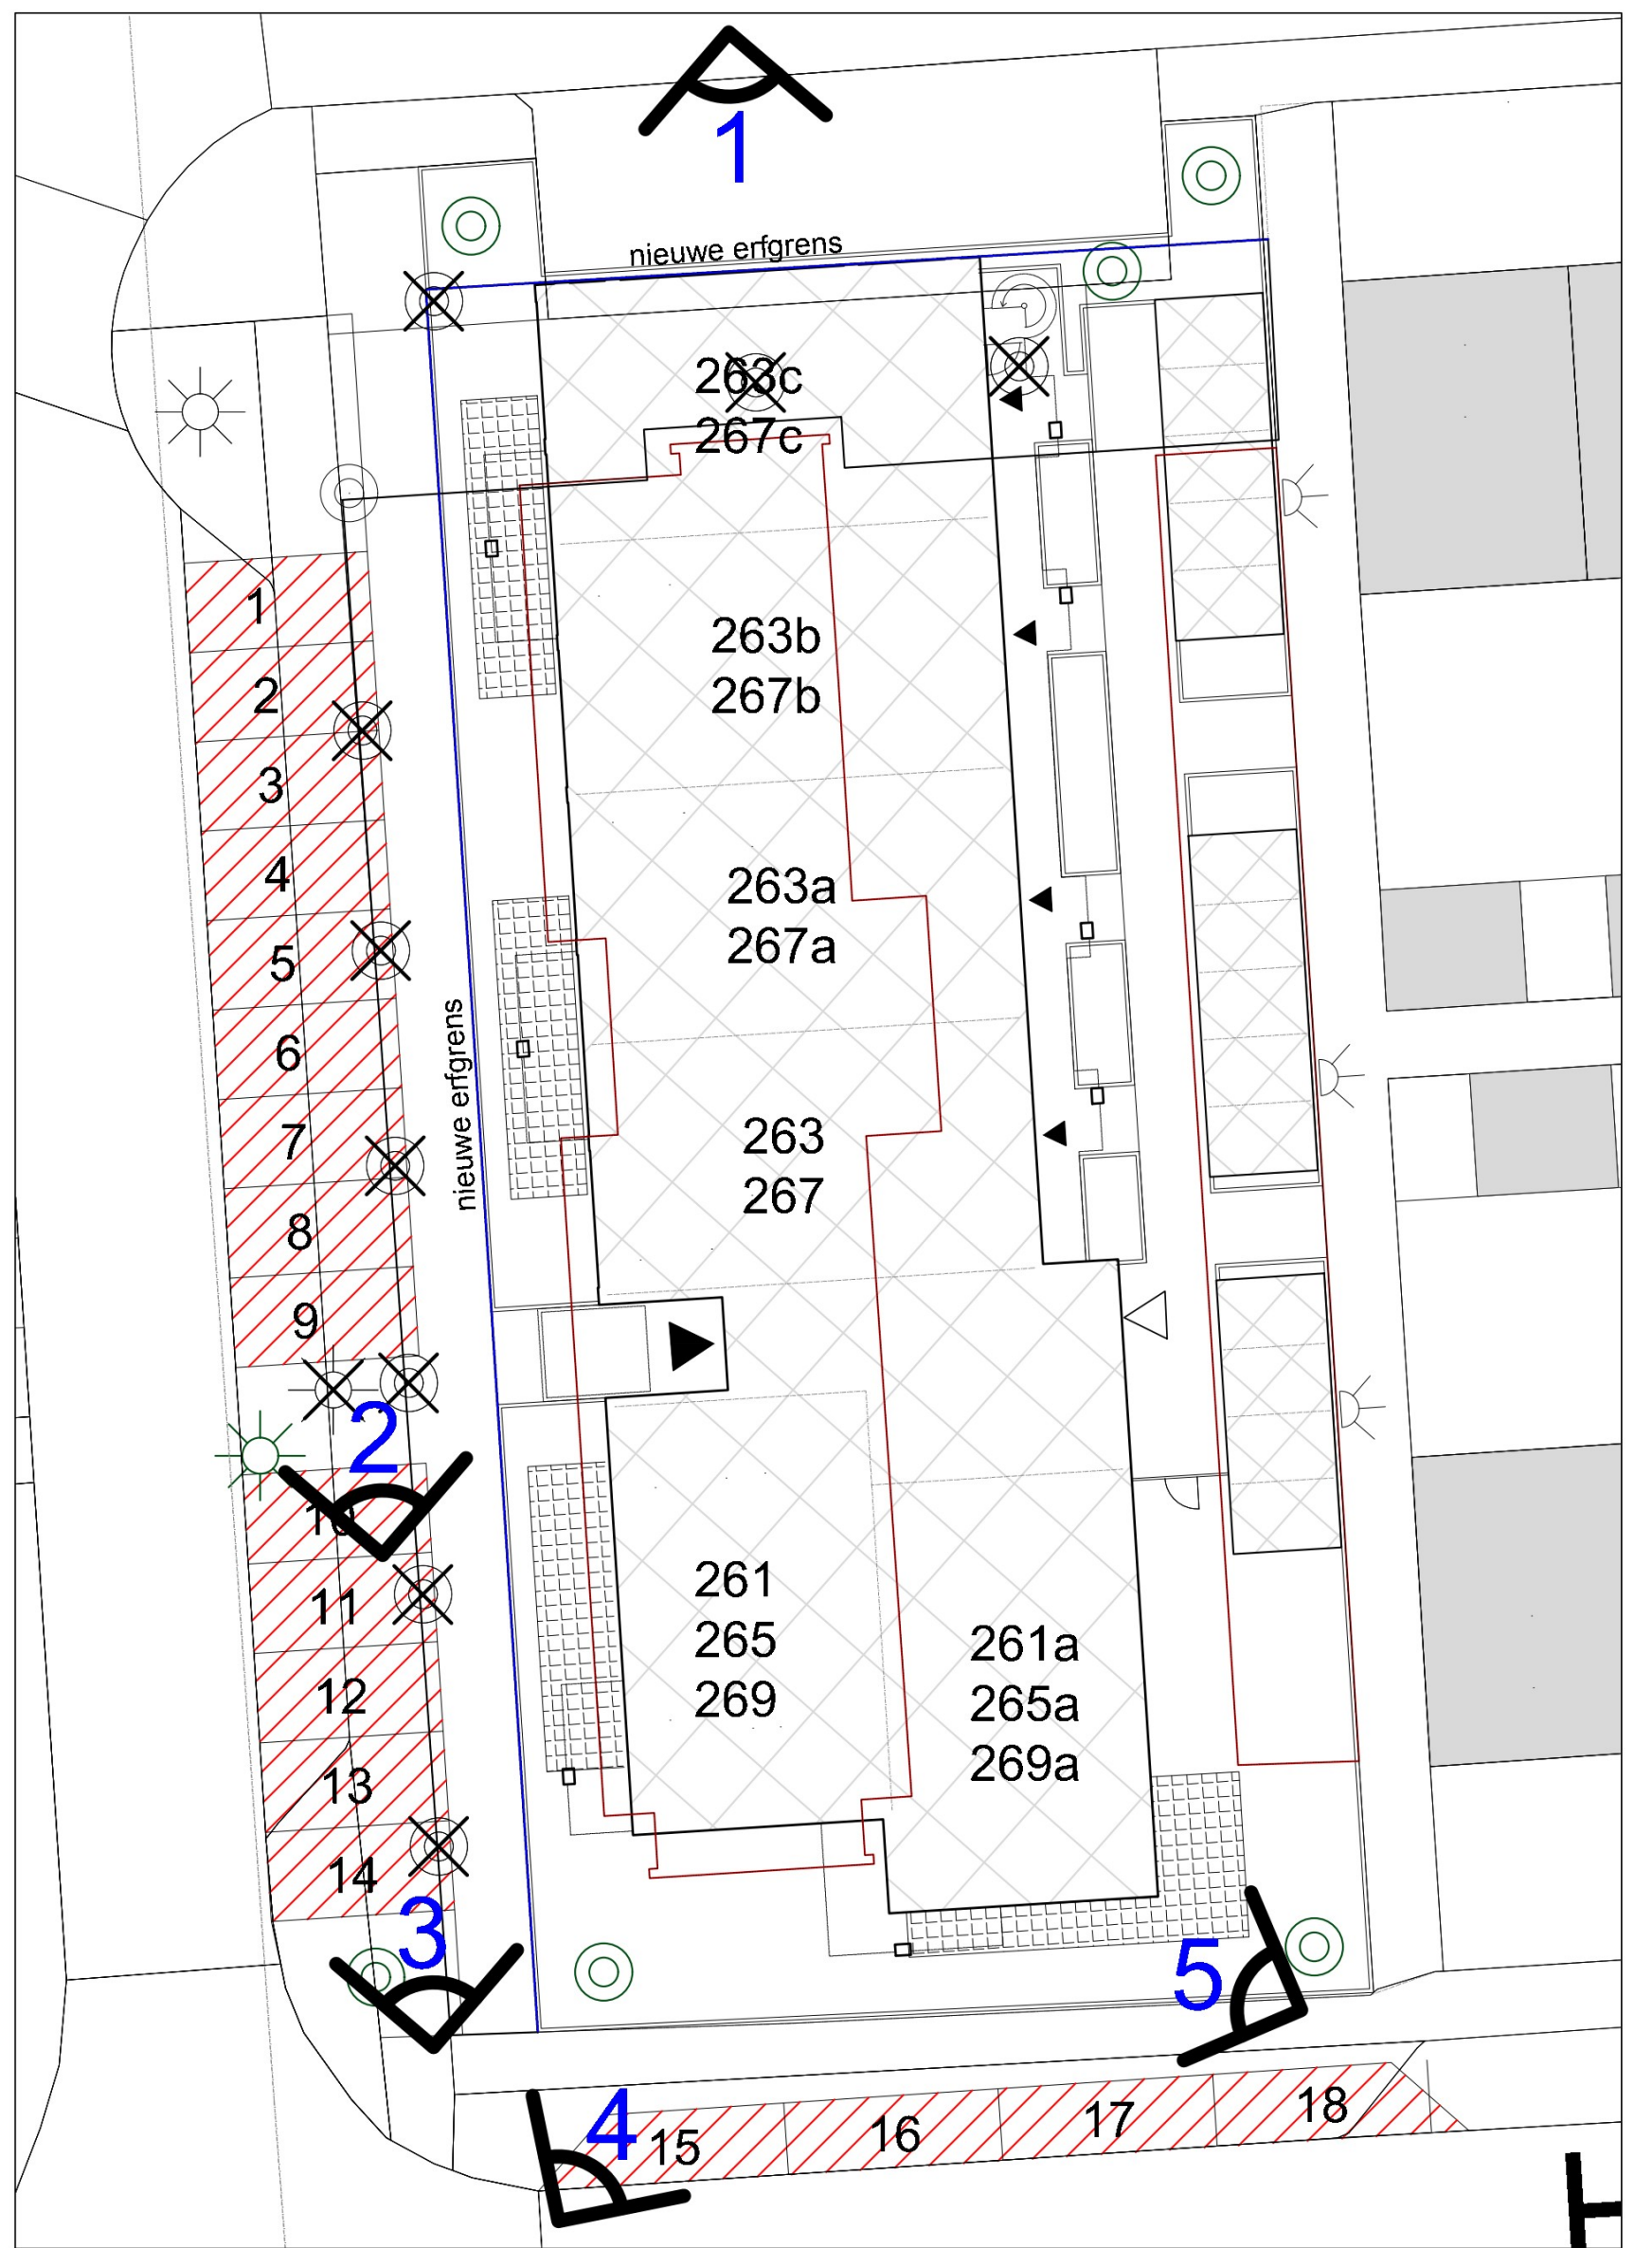

Situatietekening blok Zuid



Geleend Datum 02-08-2023	Gewijzigd	Datum 31-10-2023	Project 30 appartementen, (blok van 14 en 16) Hertog Albrechtstraat te Bovenkarspel
Schaal 1:500			Onderdeel TECHNISCH ONTWERP situatietekening inventarisatie bomen en lichtmasten
Formaat A1			Opdrachtgever De Woonschakel Randweg 11A, 1671 GG Medemblik