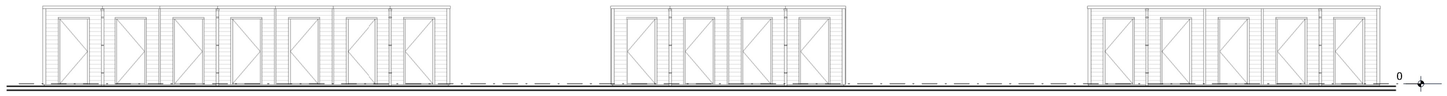

Voorgevel bergingen_blok-16

Zijgevel berging_blok-16

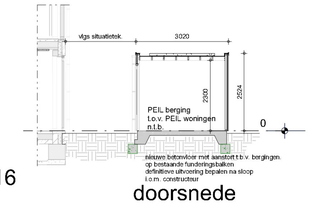

doorsnede

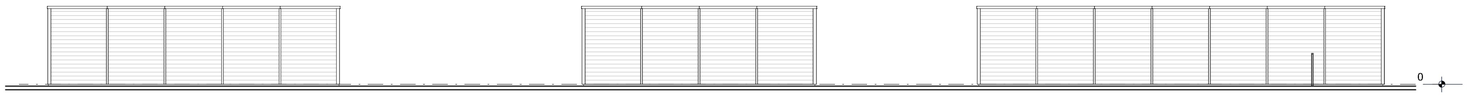

Achtergevels bergingen_blok-16

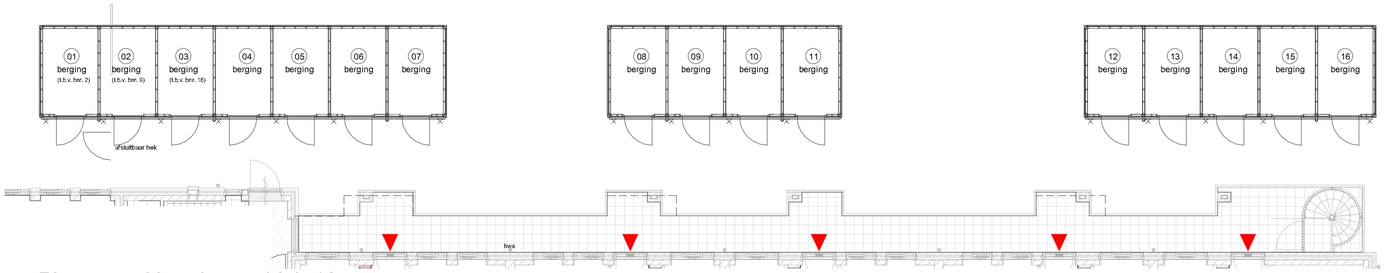

Plattegrond bergingen_blok-16

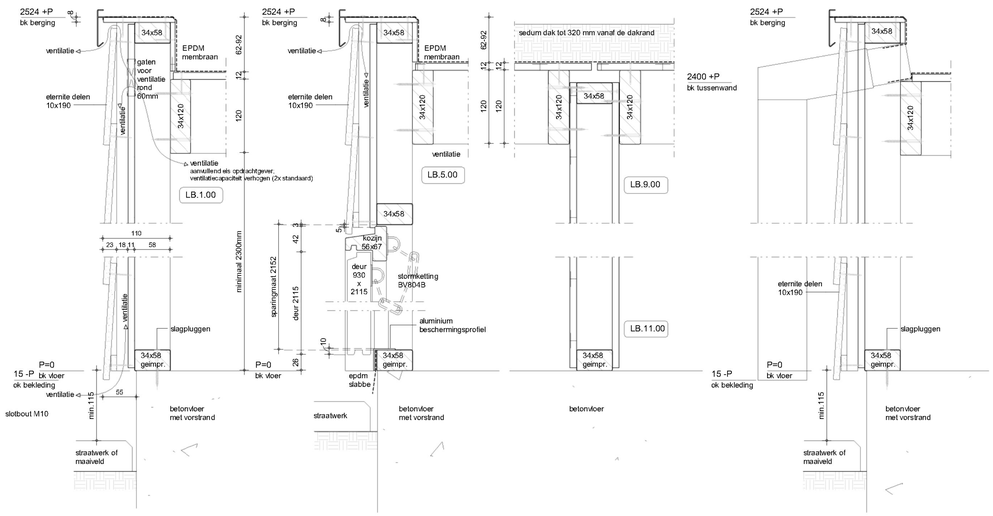

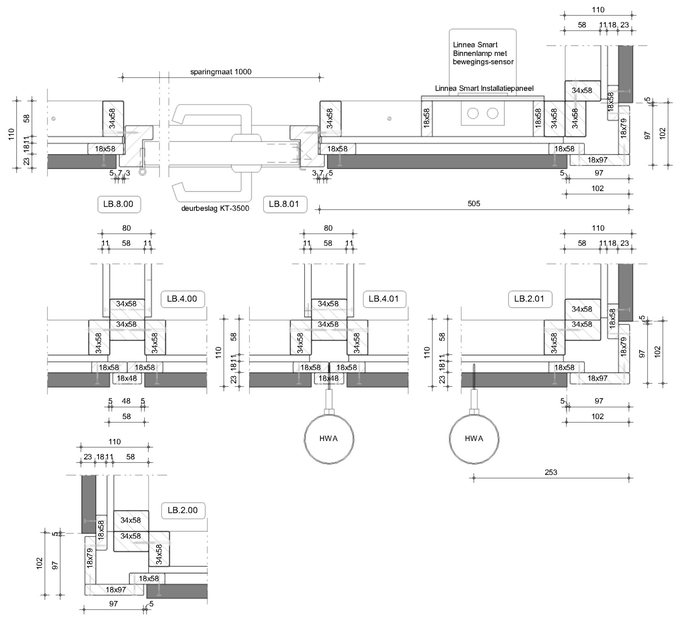

Linnea Comfort Berging Unit systeem omschrijvng
Volledig in de fabriek afgemonteerde duurzame houten buitenberging welke als één unit in zowel enkele - als dubbele uitvoering samengesteld op de bouwplaats wordt aangevoerd en met behulp van een kraan wordt geplaatst en direct gebruiksklaar is.
Linnea Comfort Berging is FSC en PKVW gecertificeerd

Linnea Comfort Berging Unit basis uitvoering met horizontale gevelbekleding
Buitenwandelement opbouw van binnen naar buiten:
- stijl- en regelwerk geschaafd naaldhout 34x58mm h.o.h. maximaal 500mm.
- buitenplaat ongeschuurd spaanplaat 8mm kleur groen.
- spijkerregels bezaagd naaldhout 18x34mm en 18x58mm.
- Eternit Sidings Cedral Wood of Smooth
  afmeting 10x190mm werkende breedte 155 mm standaard kleur C 00
  i.o.m. architect., gespijkerd aangebracht

Tussenwandelement (dubbele berging) opbouw van binnen naar buiten:
- binnenplaat ongeschuurd spaanplaat 11mm, kleur groen.
- stijl- en regelwerk geschaafd naaldhout 34x58mm, h.o.h. maximaal 500mm.
  binnenplaat ongeschuurd spaanplaat 11mm, kleur i.o.m. architect.

Dakelement opbouw van binnen naar buiten:
- randbalken geschaafd naaldhout afmeting 34x120mm.
- draagbalken geschaafd naaldhout afmeting 34x120mm h.o.h. maximaal 500mm.
- dakplaat ongeschuurd spaanplaat 12mm kleur i.o.m. architect.

Duurzaamheid:
- alle LinnWood® ClearChoice gevelbekleding, koppellatten, spijkerregels en onderregels worden gelmpregneerd op basis van een milieuvriendelijke verduurzamingsmethode in de kleur i.o.m. architect.

Kozijn en deur:
- houten kozijn van profielen 56 x 67 mm conform BRL 0801.
- aluminium beschermingsprofiel afm. L35x35x1.5mm en een EPDM afdichtingslabbe breed 100mm.
- deur afm. 930 x 2115 mm conform BRL 0803.
  voorzien van gelaagd blank glas (weerst. categorie P4A)
- hang en sluitwerk 3 scharnieren met inbraakbus en haakslot met sluitplaat en sluitkom.
- deurbeslag KT-3500 kerntrekbeveiliging binnen- en buitenschild voorzien van cilindergat (voor een hele cilinder maat 30/30) met krukken in de kleur F1.
- deur uitgevoerd met stormketting DV804B.
- schilderwerk in de eind-aflak 140 mu concept **III** in kleur kozijn en kleur deur i.o.m. architect.

Linnea Smart Installatiepaneel:
- complete elektra Linnea Smart Installatiepaneel voorzien van binnenlamp met bewegings-sensor conform NEN 1010 is aan de deur sluitzijde aangebracht.
- Linnea Smart Buitenlamp voorzien van licht-sensor is op de buitengevel aangebracht.

Dakbedekking:
- epdm folie welke volledig wordt verlijmd op de dakplaat.
- daktrim van blank aluminium afm. 60 x 45 mm lang 2500 mm en de hoeken zijn 500 x 500 mm.
- pvc stadsuitloop en hwa 80 mm met 2 beugels in kleur grijs tot onderkant gevelbekleding.

Plaatsen op de bouwplaats:
- de bergingen worden in volle vrachten aangevoerd en met behulp van een kraan op de vloerplaat geplaatst en vastgezet met slagpluggen.
  Dit wordt met gecertificeerde hijsmiddelen door vakkundige montage medewerkers uitgevoerd.

aanvullend eis opdrachtgever; ventilatiecapaciteit verhogen (2x standaard)

Linnea Comfort Berging voldoet aan de voorschriften

Bouwbesluit 2012 Afdeling 4.5. Buitenberging, nieuwbouw:
Artikel 4.31 Aanwezigheid, bereikbaarheid en afmetingen
- vloeroppervlak van tenminste 5 m2.
- breedte (inwendig) van ten minste 1,8 m.
- hoogte boven de vloer van tenminste 2,3 m.

Artikel 4.32 Regenwerend
- De uitwendige scheidingsconstructie van een bergruimte als bedoeld in artikel 4.31 is, bepaald volgens NEN 2778, regenwerend.

Linnea Comfort Berging is wind- en waterdicht en is dus beter dan de eis die gesteld wordt in de NEN 2778.

Deuren buitenberging
Artikel 4.22 Vrije doorgang
- Het eerste lid stelt eisen aan een vrije breedte van tenminste 0,85 m.
- Tabel 4.21 punt 11 - overige gebruiksfunctie er wordt geen hoogte gedefinieerd.
  Linnea Comfort Berging biedt een vrije doorgang van 902 x 2091 mm.

BRL 9021 "Houten buitenbergingen"

TBE-ZA architecten & ingenieurs
Julianawerg 141, 1131 DH Volendam
+31299-363468, info@tbe-za.nl

5800 - 140.02

BLOK-16

Getekend	Gewijzigd	Datum		
Datum 02-08-2023			Project	30 appartementen, (blok van 14 en 16) Hertog Albrechtstraat te Bovenkarspel
			Fase	TECHNISCH ONTWERP
			Tekeningnaam	blok-16 bergingen
Schaal 1:100			Onderwerp	gebouw Jonkheer (blok van 16)
Formaat 594x841			Opdrachtgever	De Woonschakel Randweg 11A, 1671 GG Medemblik

CADINFO: G:\5800-30 appartementen Bovenkarspel\Tekeningen\5800 Revit\5800_30-appartementen_Bovenkarspel_R23.rvt