




Bovenaanzicht
schaal: 1 : 20

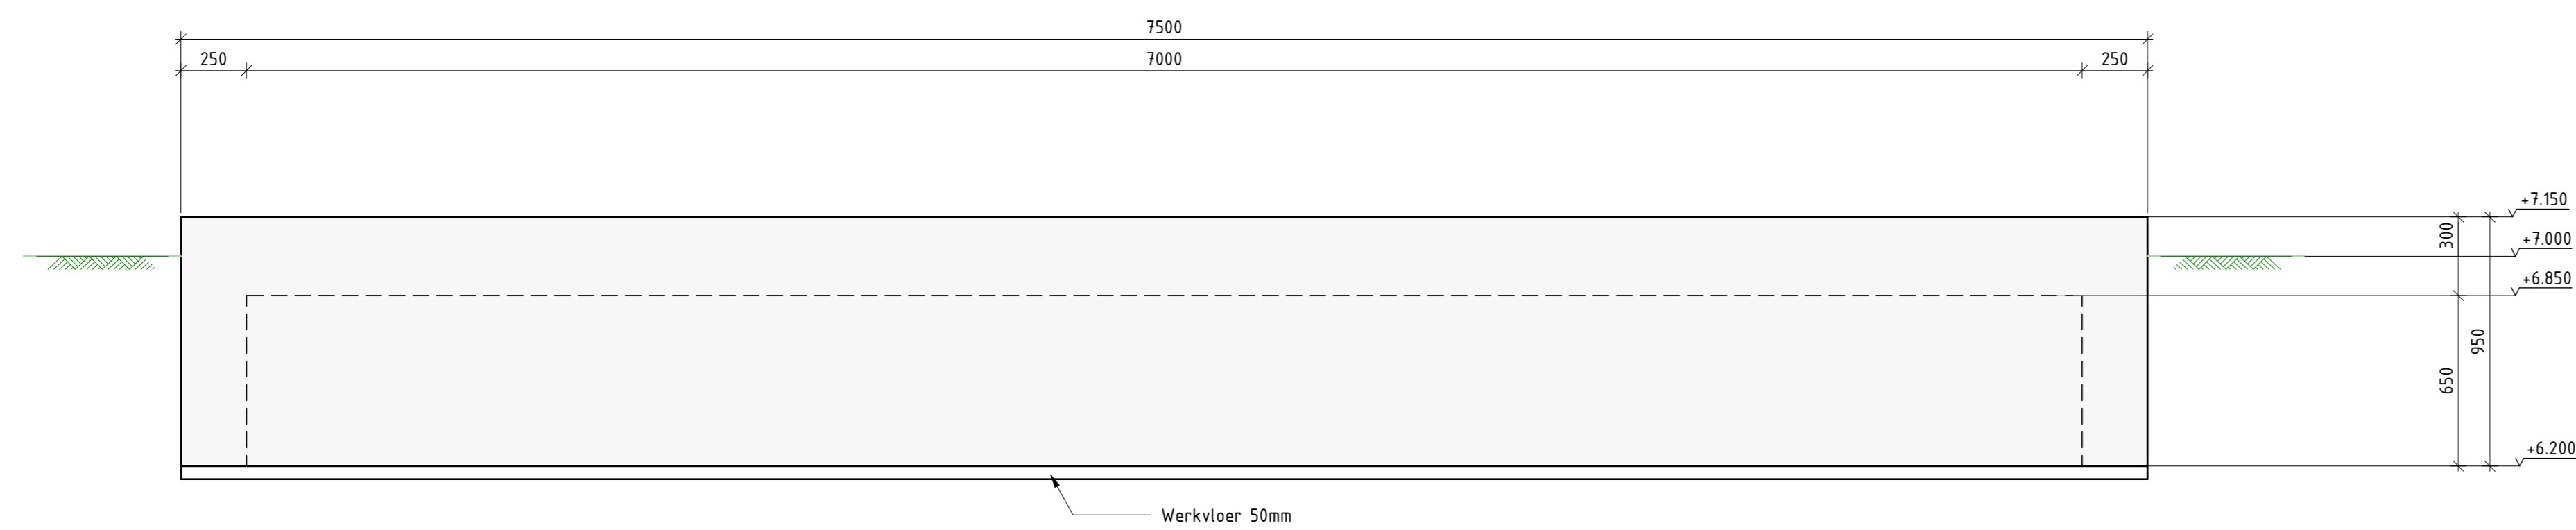


Aanzicht A-A
schaal: 1 : 20

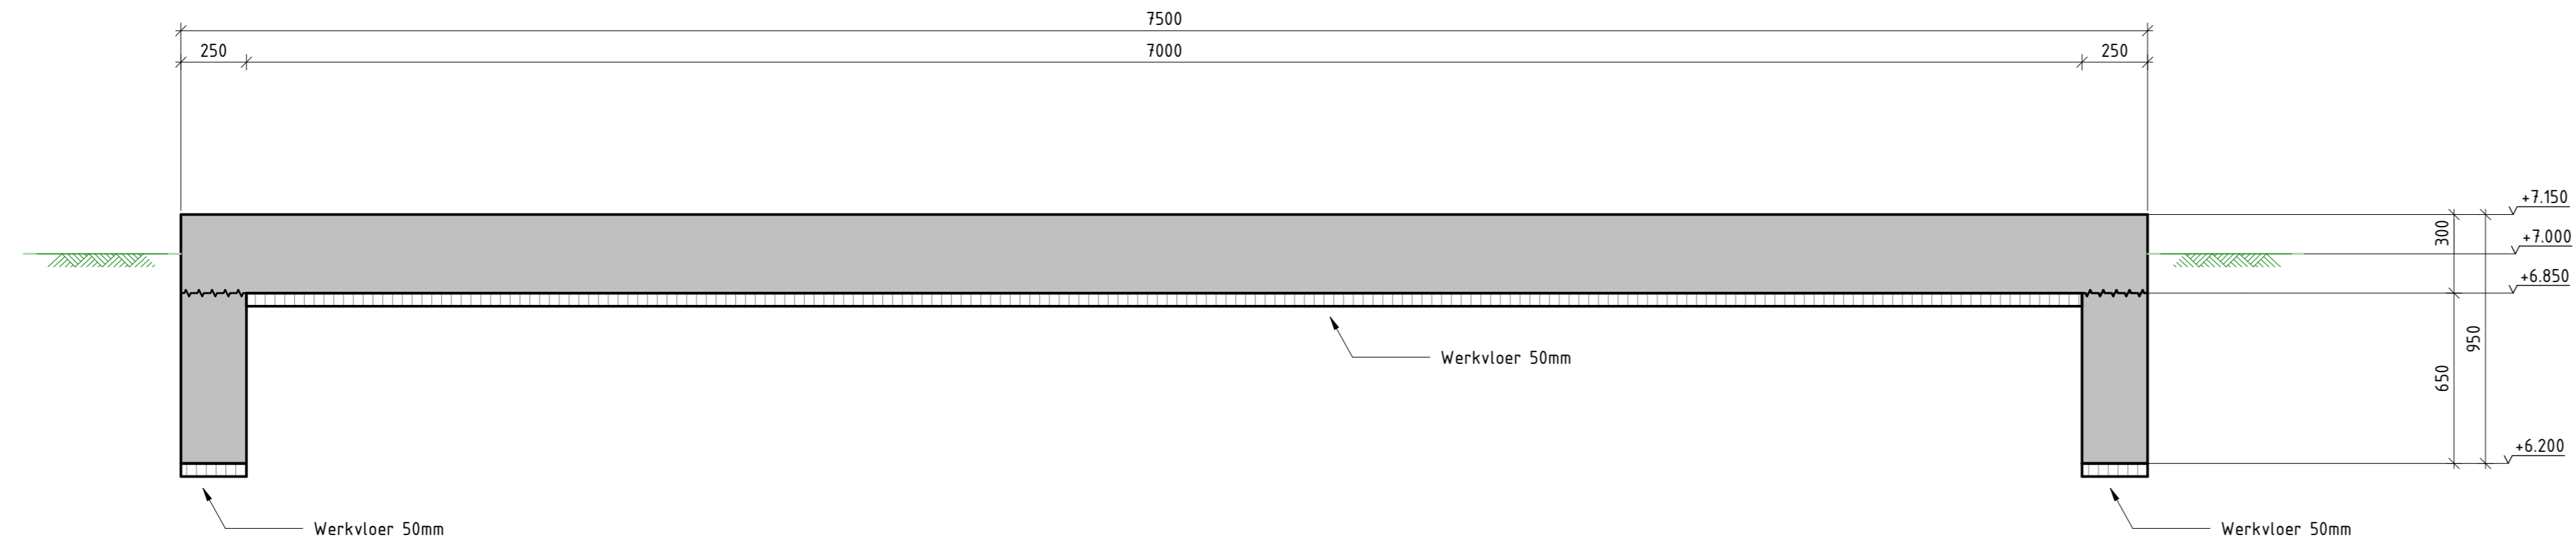

Doorsnede B-B
schaal: 1 : 20

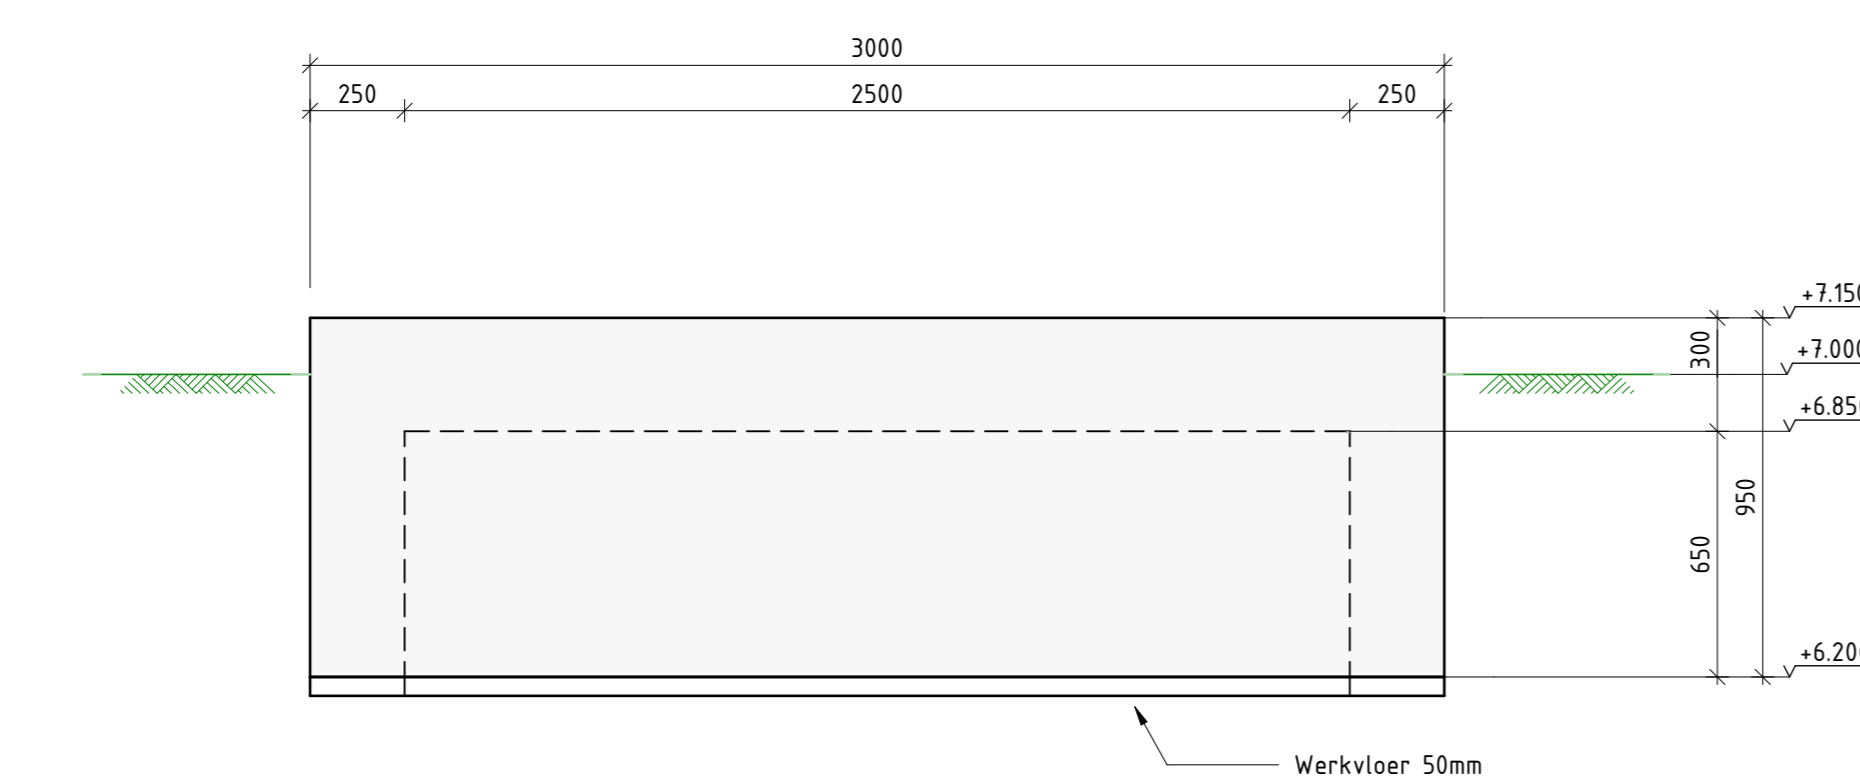




Aanzicht C-C
schaal: 1 : 20

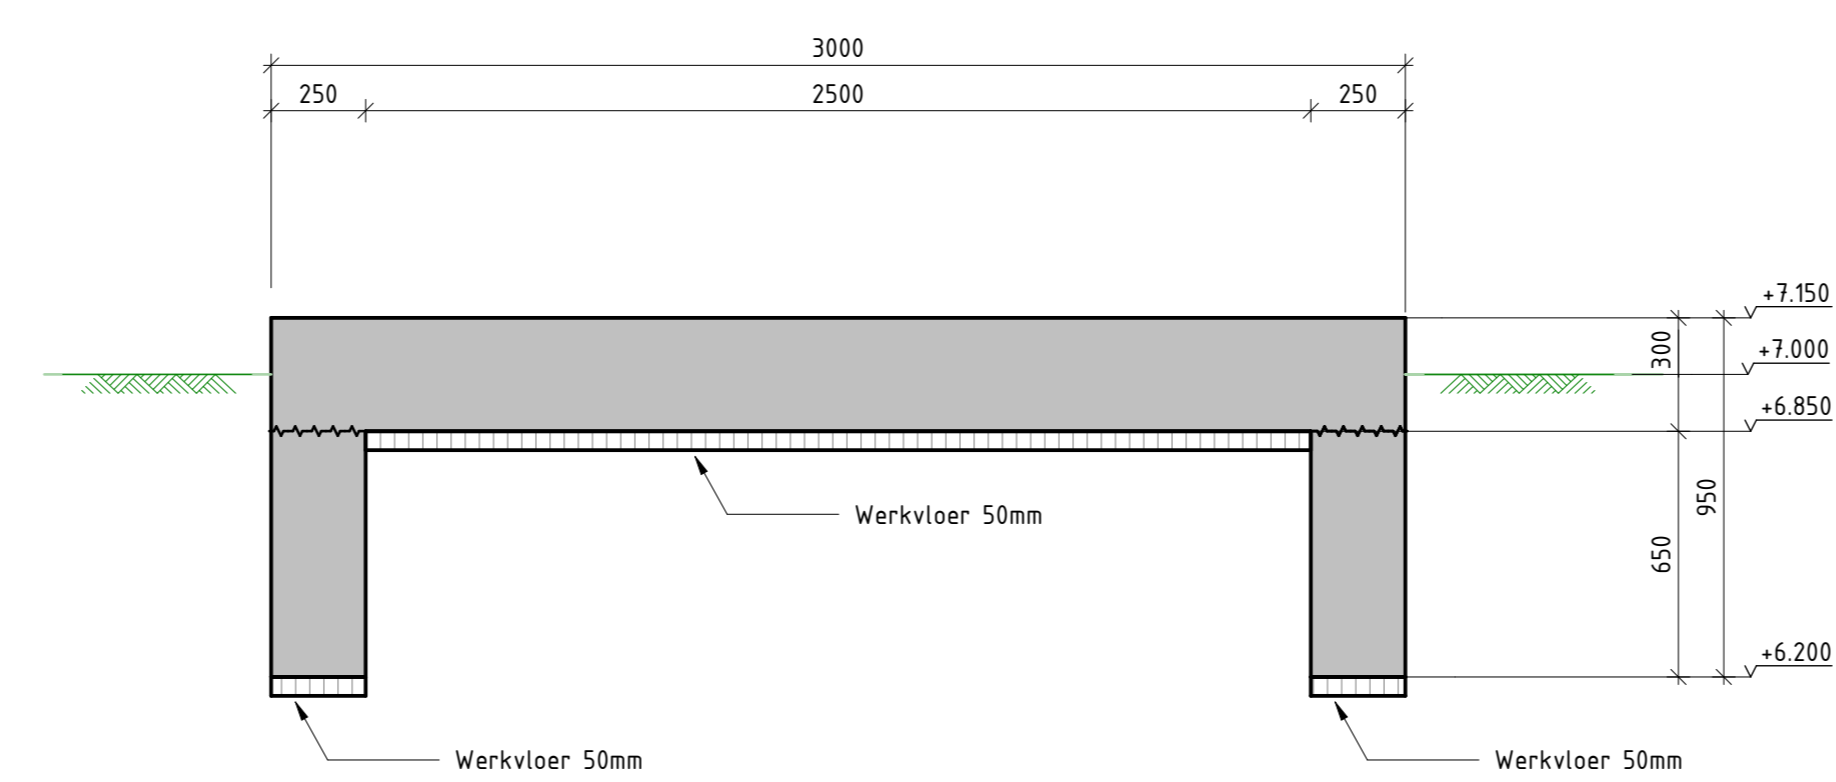

Doorsnede D-D
schaal: 1 : 20

Onderdeel	Sterkteklasse	Nominale korrel	Dekking (mm)
Fundering	RAMAC C35/45	Ter keuze aannemer	Boven 40
Mengselcode	Milieuklassen	Cementsoort - klasse	Onder 40
GPB35	XC4-XD3-AF4	GPB IV	23 40

Wapeningsstaal	B500P	Aanduiding staaflegging
Verankeringslengte	#1 #2 #3 #4 #5 #6 #7	
aanke-aanhechting	200 300 400 500 600 700	
sluicte-aanhechting	400 500 600 700 800 900 1000	
Overlappingslengte	#1 #2 #3 #4 #5 #6 #7	
aanke-aanhechting	400 500 600 700 800 900 1000	
sluicte-aanhechting	600 700 800 900 1000 1200 1400	

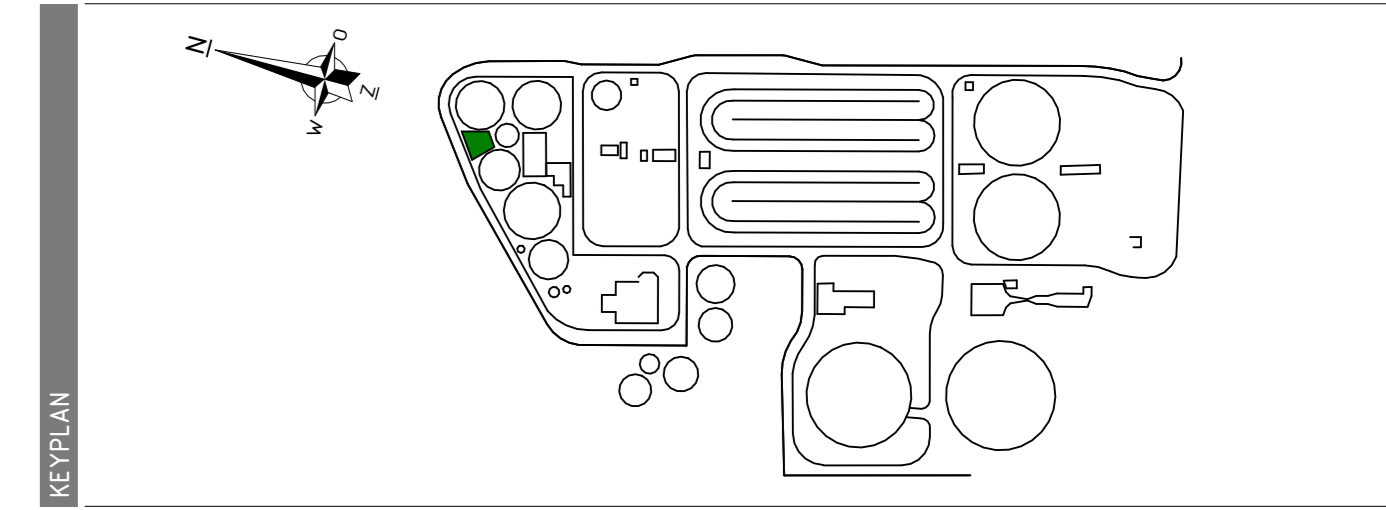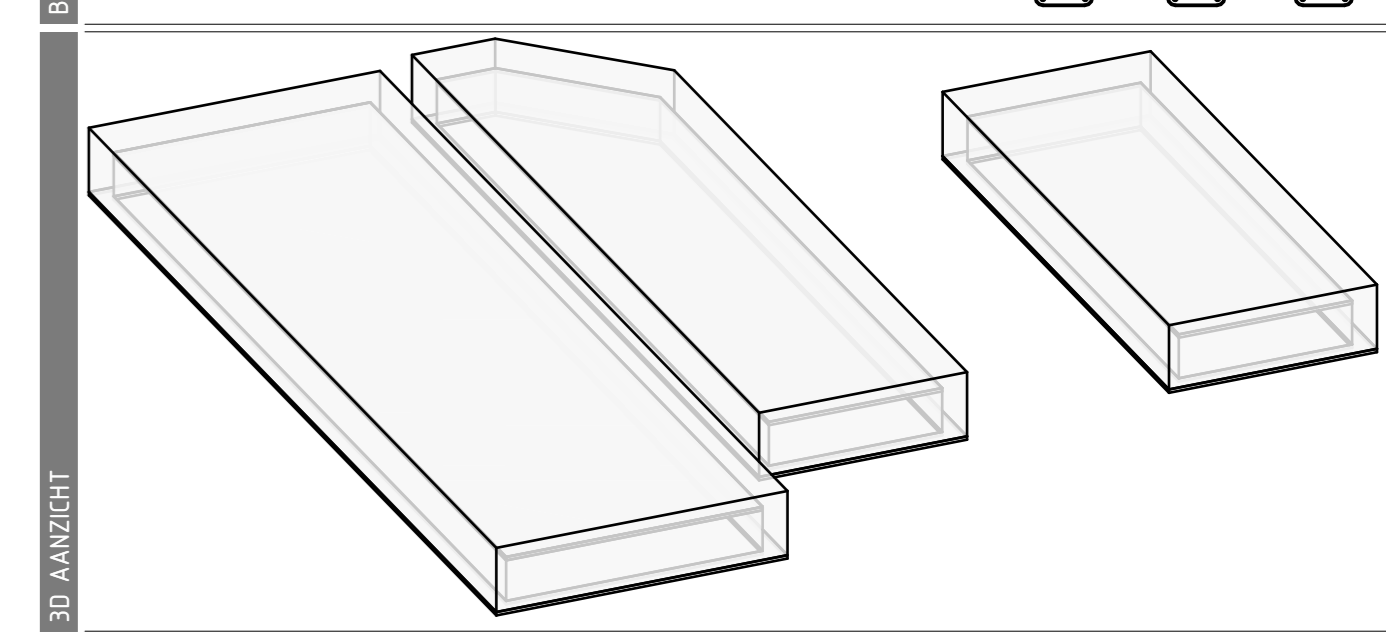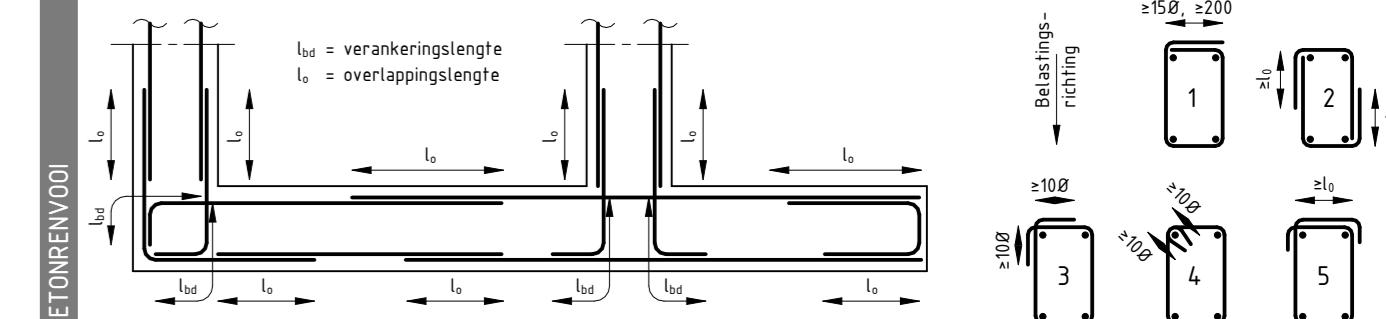

LEGENDA	TOEGELIJD
	Gewapend beton
	Beton aanzicht
	Werkvloer
	Stortnaad
	Maaiiveld

- Maatvoering in millimeters, tenzij anders vermeld
- Hoogtemaatvoering in meters t.o.v. N.A.P., tenzij anders vermeld
- Coördinaten (RD-stelsel) in meters, tenzij anders vermeld
- T.p.v. verticale stortnaden haringgraatstaal stortonderbreker toepassen
- Vellingkanten toepassen 20x20 mm
- De verichting dient gecontroleerd te worden met een handsondeerapparaat, waarbij geldt dat de gemeten weerstand gelijkmatig hooneemt met de diepte tot minimaal 2,0 MPa op 0,10 m en minimaal 4,0 MPa op 0,30 m.

REVISIE	NO	DOEL	VERG.	DEFINITIEF
1	20-12-2023	M.G.	R.V.	Definitief
2				Aanzet der wijziging

Van Hattum en Blankevoort
 4128 EJ Nieuwegein
 T. 0348 433300
 E. info@vanhattum.nl
 W. www.vanhattum.nl

Van Hattum en Blankevoort
 Postbus 300
 4128 EJ Nieuwegein
 T. 0348 433300
 E. info@vanhattum.nl
 W. www.vanhattum.nl

NEPOCON
 ingenieurs & adviseurs

Hoening 21 | 3706 PG | Hengelo
 Marktstraat 47 | 3824 HW | Amersfoort
 T. 034 763 04 90
 E. info@nepocon.nl
 W. www.nepocon.nl

Project RWZI Echten

Onderdeel Luchtbehandelingsinstallatie
 Vormtekening Fundatieplaat Kokosfilter
 Uitvoeringsontwerp

Opdrachtgever Van Hattum en Blankevoort **Koninkrijk** 169780-1591
SPO

Projectleider R. de Vries **Status** Definitief **Projectnummer** 221340

Tekenaar M. Grobbink **Datum** 20-12-2023 **Tekeningnummer**

Formaat A0 **Schaal** Zie tekening **Tekening** UO-65303