


2217 Recycling Westerverld
Realisatie bedrijfspand Havelte

opdrachtgever: 

tekeningnummer: 000

status: Voorlopig

fase: VO


schaal: 1:2000 / 1:200

formaat: A3

datum: 29 09 2022

wijziging: a:
b:
c:

VANDERSALM
architectuur - interieurarchitectuur - maquetteatelier
Esdoornstraat 3
8021 WB, Zwolle
038-7601283 / 06-41374918
www.vandersalm-aim.nl
mail@vandersalm-aim.nl
kvk: 61483141

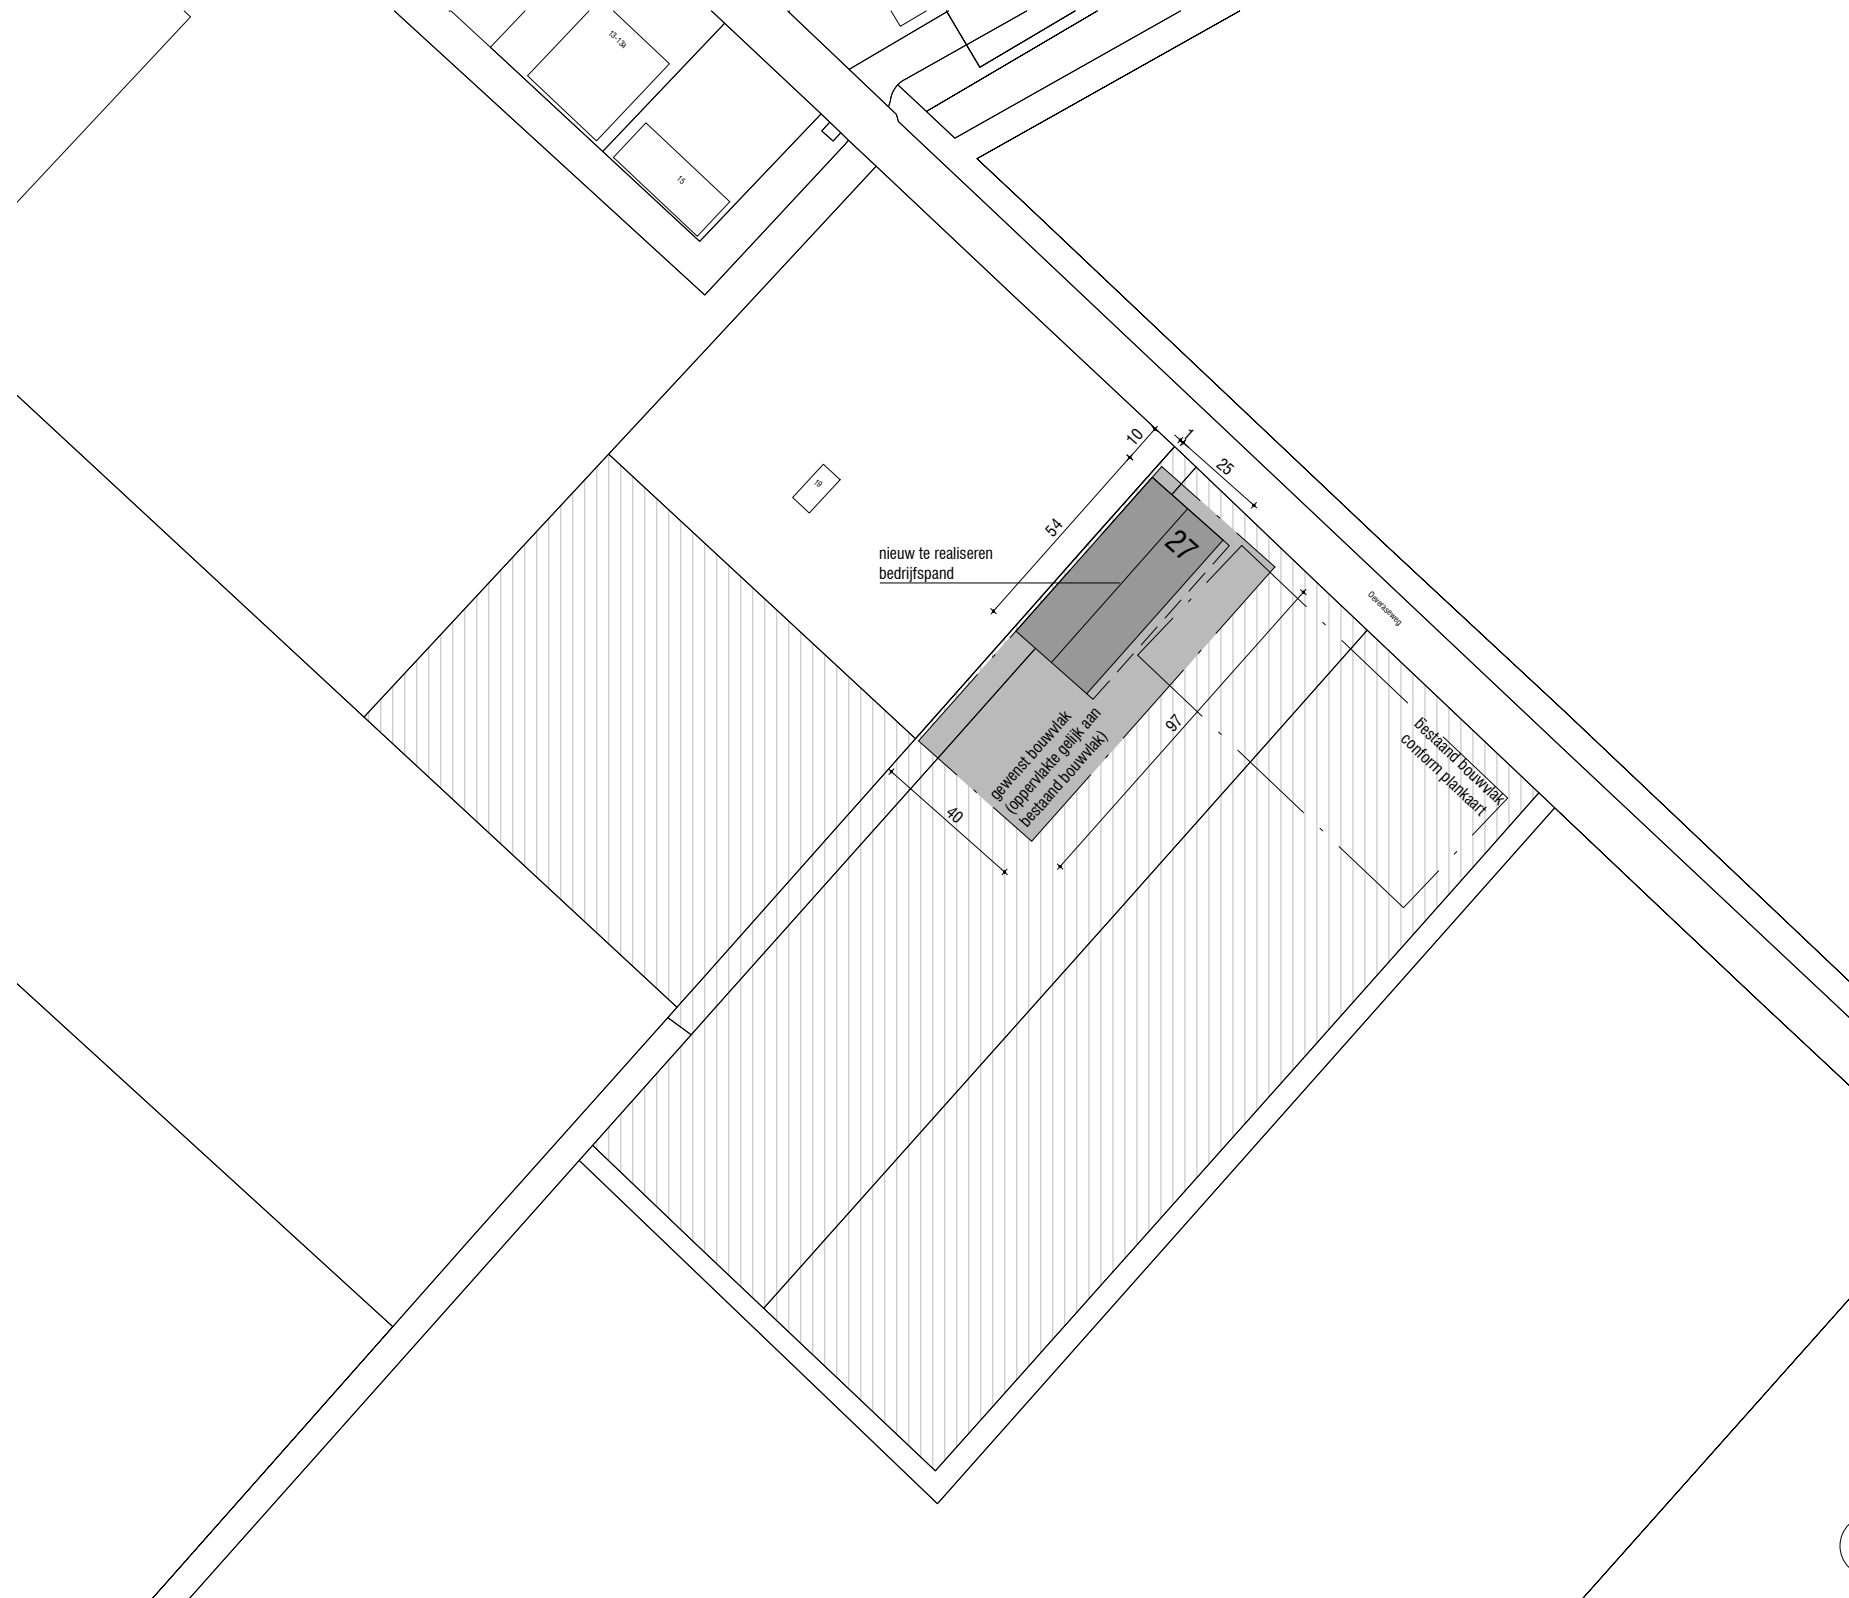


Oeveraseweg 27
 7971 PA Havelte
 Gemeente Havelte
 Sektie Q
 nr. 330,332,333,342

2217 Recycling Westerverld Situatietekening

opdrachtgever: [REDACTED]
 tekeningnummer: 001
 status: Voorlopig
 fase: V0
 schaal: 1:2000
 formaat: A3
 datum: 29 09 2022
 wijziging: a:
 b:
 c:

VANDERSALM
 architectuur - interieurarchitectuur - maquetteatelier
 Esdoornstraat 3
 8021 WB, Zwolle
 038-7601283 / 06-41374918
 www.vandersalm-aim.nl
 mail@vandersalm-aim.nl
 kvk: 61483141

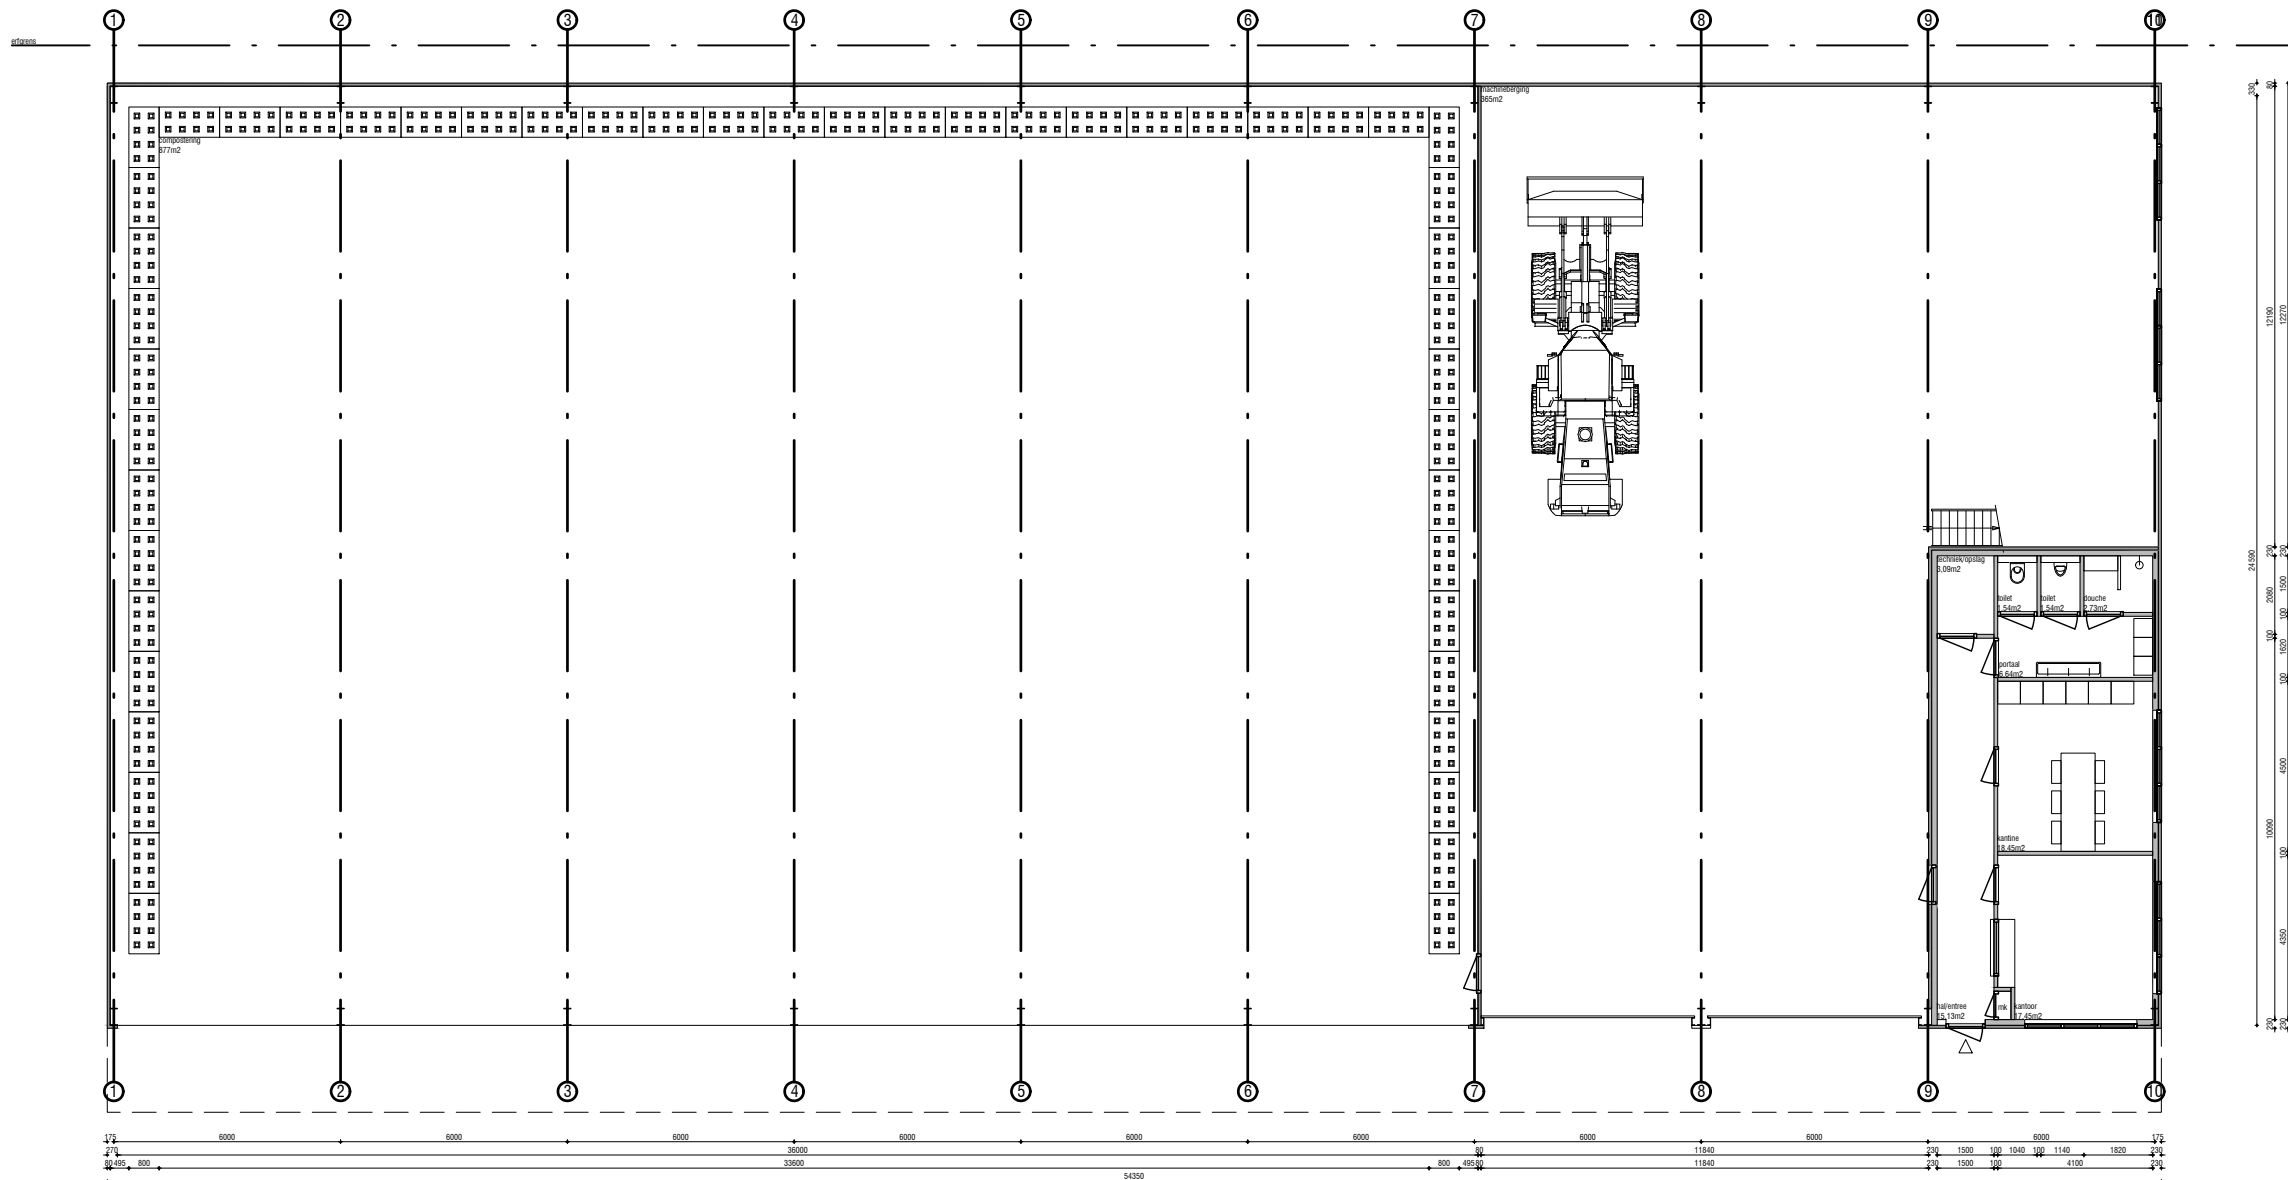

2217 Recycling Westerverld Begane grond

opdrachtgever: XXXXXXXXXX

tekeningnummer: 201

status: Voorlopig

fase: VO


schaal: 1:200

formaat: A3


datum: 29 09 2022

wijziging: a:
b:
c:

VANDERSALM
 architectuur - interieurarchitectuur - maquetteatelier
 Esdoornstraat 3
 8021 WB, Zwolle
 038-7601283 / 06-41374918
 www.vandersalm-aim.nl
 mail@vandersalm-aim.nl
 kvk: 61483141

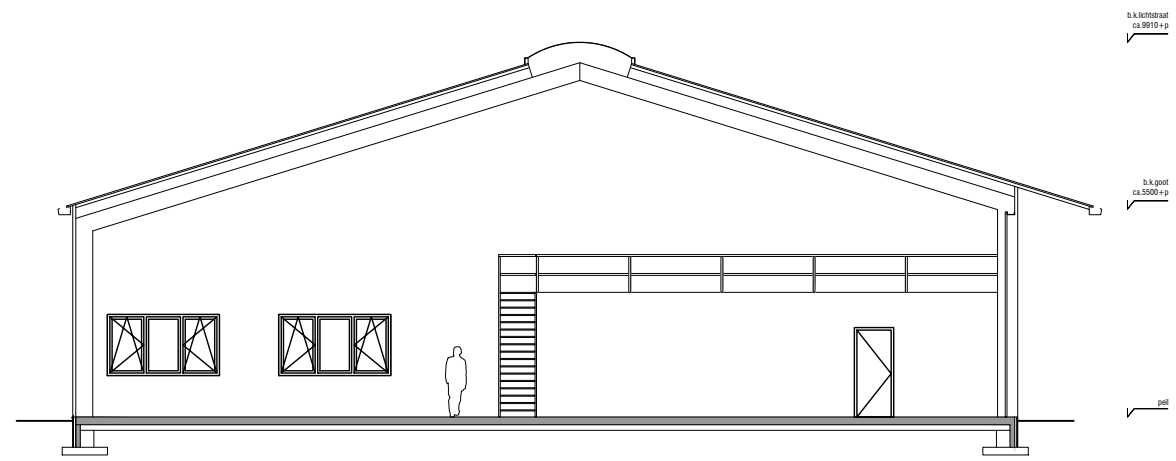

doorsnede t.p.v. werkplaats

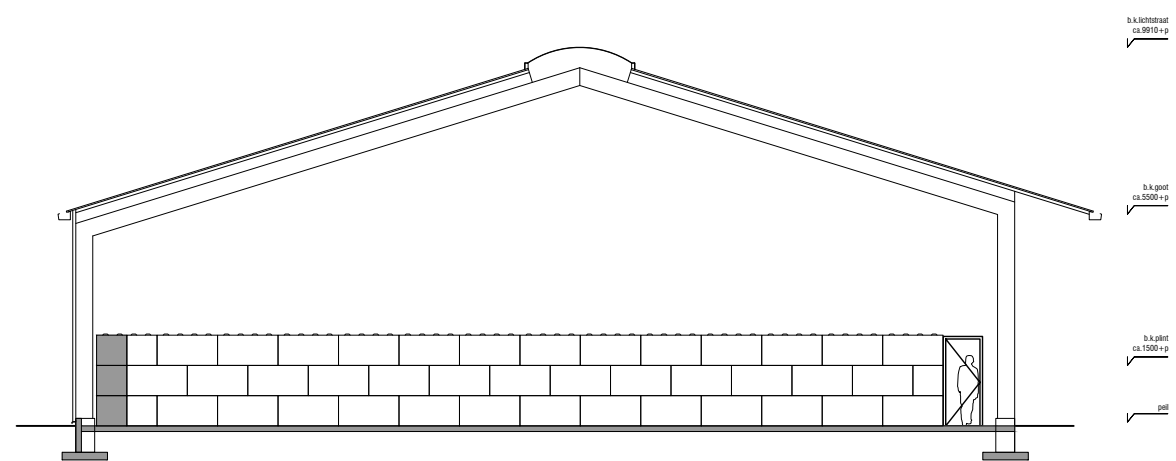


doorsnede t.p.v. compostering


2217 Recycling Westerverld Doorsnedes

opdrachtgever:	██████████
tekeningnummer:	301
status:	Voorlopig
fase:	VO
schaal:	1:100
formaat:	A3
datum:	29 09 2022
wijziging:	a:
	b:
	c:

VANDERSALM
 architectuur - interieurarchitectuur - maquetteatelier
 Esdoornstraat 3
 8021 WB, Zwolle
 038-7601283 / 06-41374918
 www.vandersalm-aim.nl
 mail@vandersalm-aim.nl
 kvk: 61483141

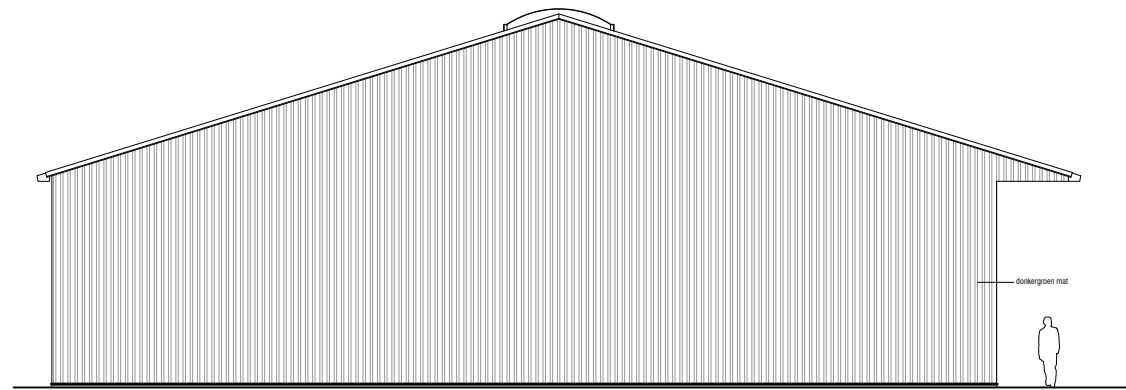

achteraanzicht

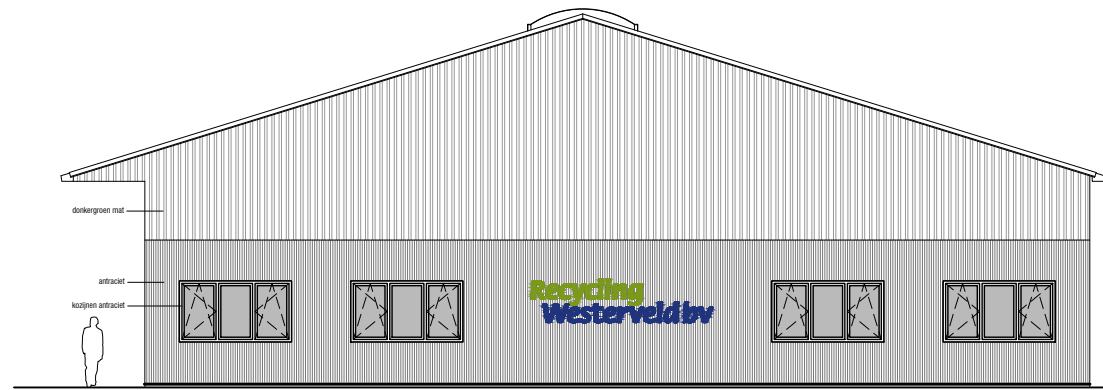


vooraanzicht

b.k. lichtstraat
ca. 9910 + p

b.k. goot
ca. 5500 + p

post

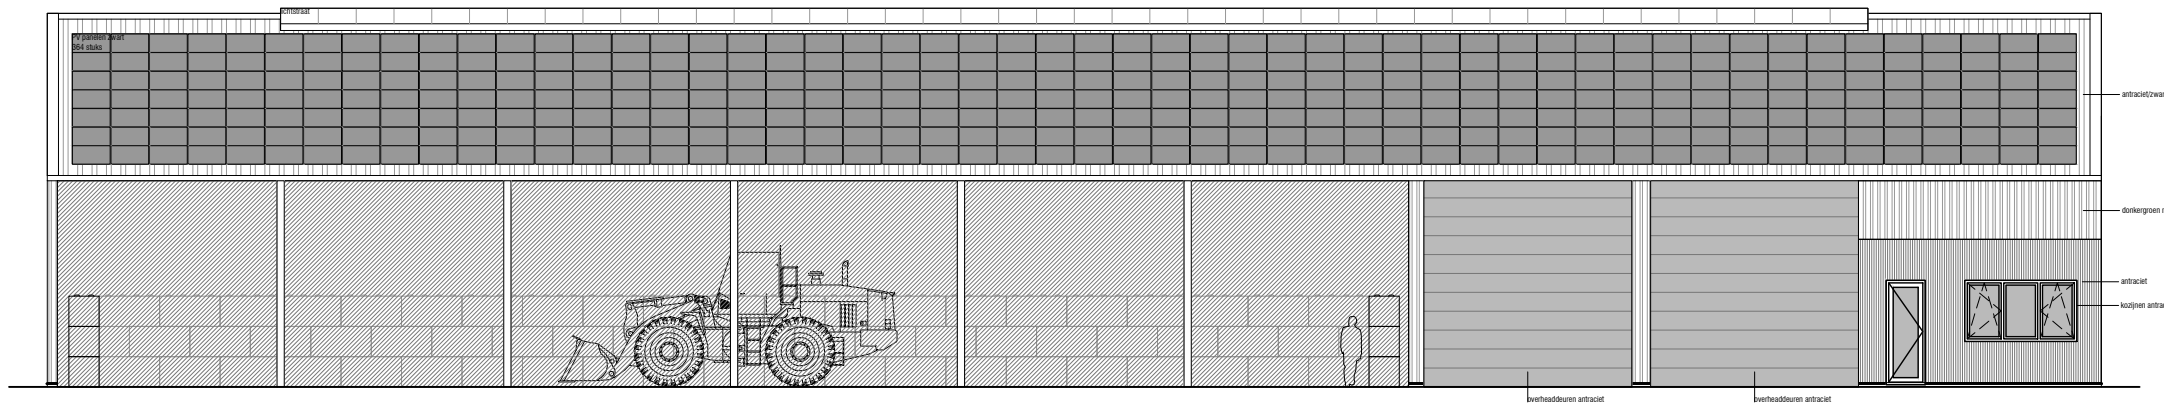


linker zijaanzicht

b.k. lichtstraat
ca. 9910 + p

b.k. goot
ca. 5500 + p

post

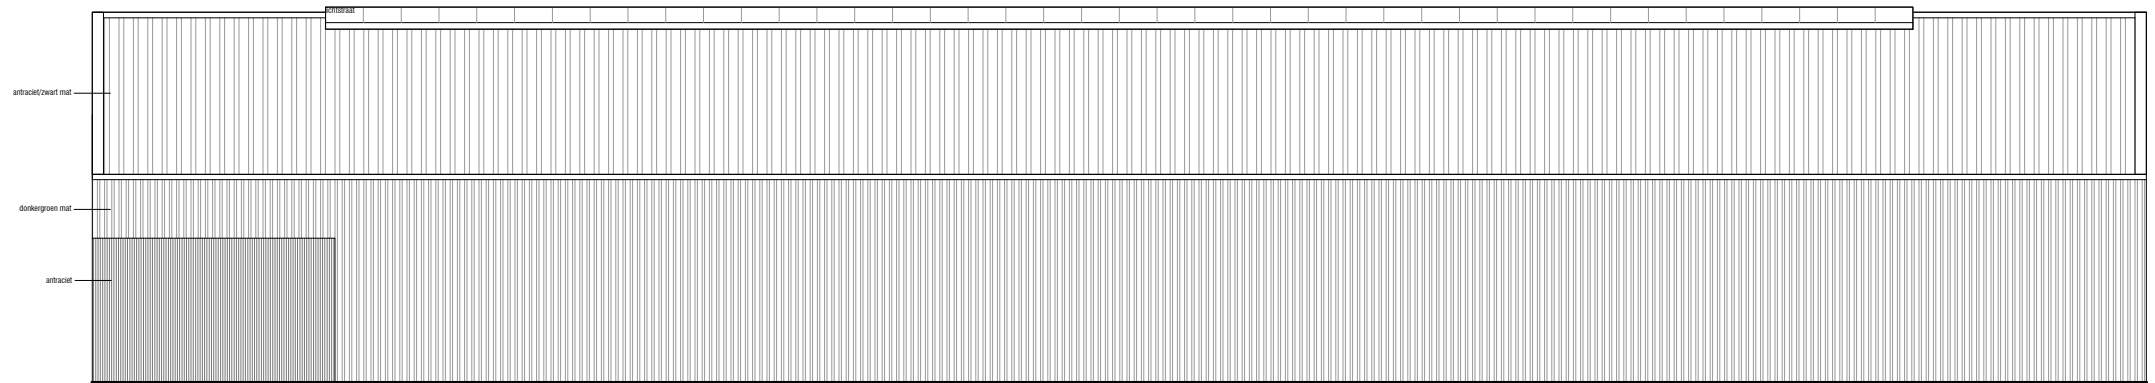

rechter zijaanzicht

b.k. lichtstraat
ca. 9910 + p

b.k. goot
ca. 5500 + p

post

2217 Recycling Westerverld Gevelaanzichten

opdrachtgever: XXXXXXXXXX

tekeningnummer: 401

status: Voorlopig

fase: VO

schaal: 1:100

formaat: A3

datum: 29 09 2022

wijziging: a:

b:

c:

VANDERSALM
 architectuur - interieurarchitectuur - maquetteatelier
 Esdoornstraat 3
 8021 WB, Zwolle
 038-7601283 / 06-41374918
 www.vandersalm-aim.nl
 mail@vandersalm-aim.nl
 kvk: 61483141