

02024027508

**Brandweer**

Veiligheidsregio  
Zaanstreek-Waterland



Datum: 18-12-2024


Akkoord: FvdV

Voorwaarden: Zie adviesbrief

Zie opmerkingen in het rood

#### DAK OPBOUW BUITEN- BINNEN

- BITUMMEN
- 18MM UNDERLAYMENT
- WIG VOOR AFSCHOT
- GELAMINEERD VUREN  
LIGGERS 400X100
- DWARSBALKEN 170X70
- 280 MM ISOLATIE
- DAMPDICHT FOLIE
- 9MM PLAFONDPLAAT

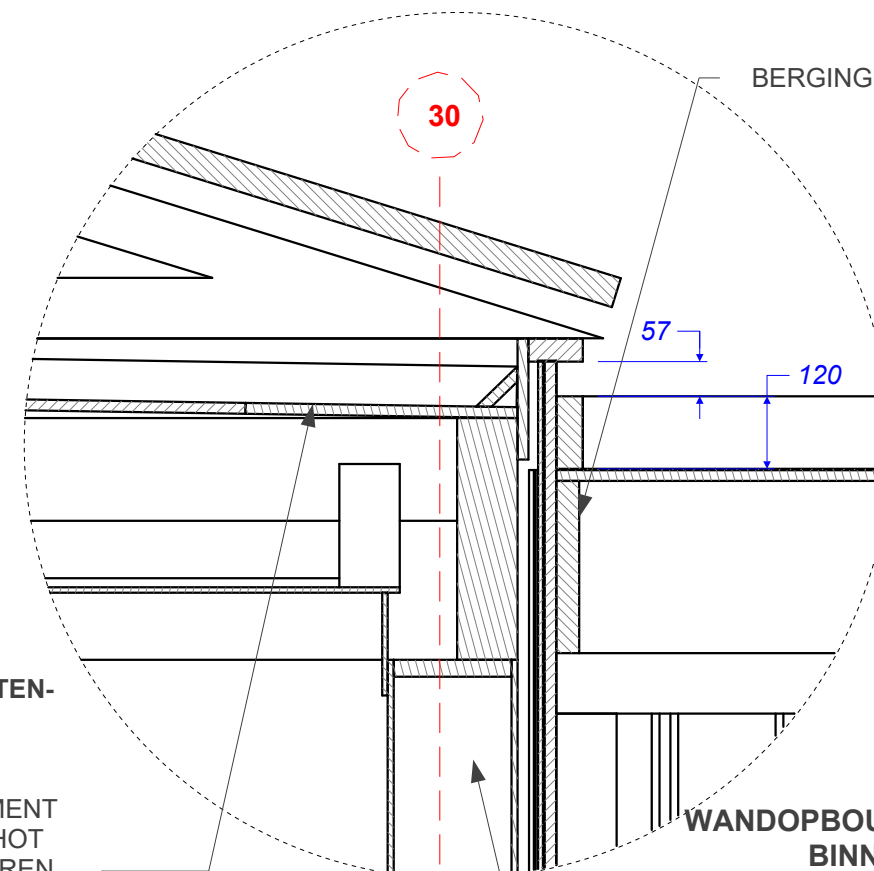


BERGING LOS VAN WONING

#### WANDOPBOUW BUITEN- BINNEN

- 30MM HDPE GEVEL
- 39MM RACHELWERK
- DAMPOPENFOLIE
- 10MM PROMATECT100
- VUREN STIJL EN REGENWERK
- 195MM ISOLATIE (METISSE)
- DAMPDICHT FOLIE
- 10MM PROMATECT

Detail B

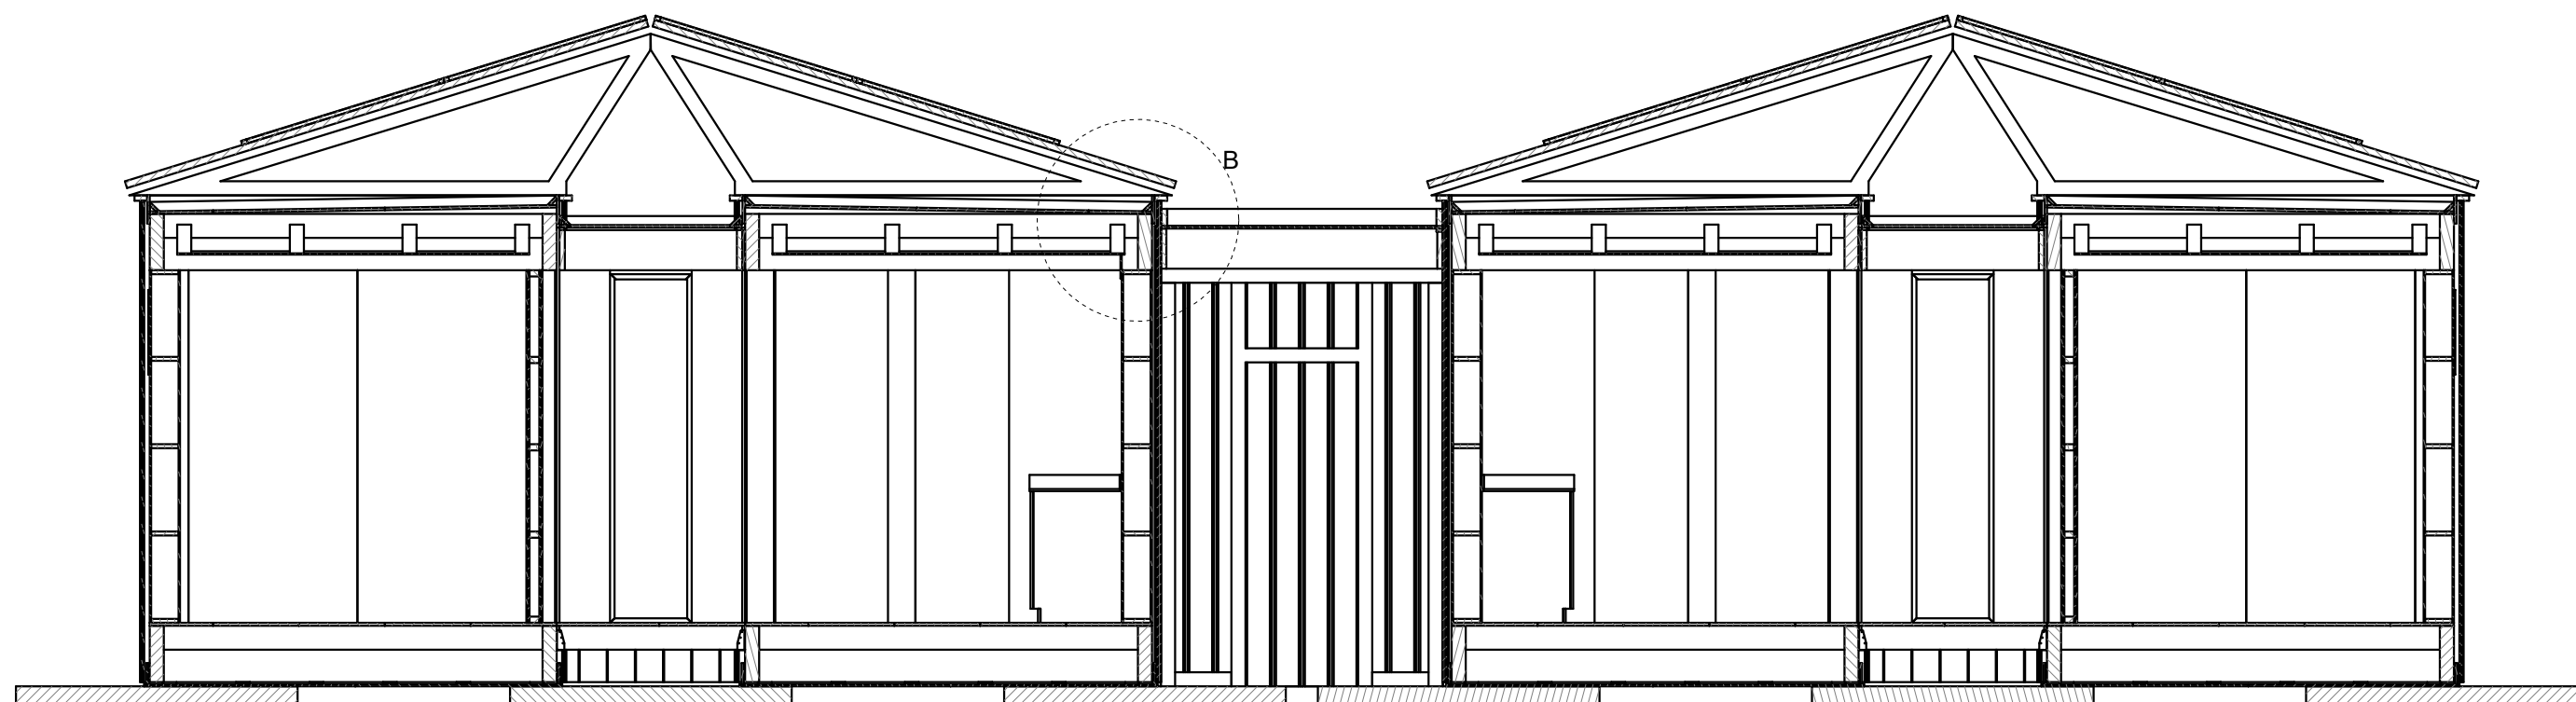


DETAIL AANSLUITING WONING AAN BERGING

Deze tekening is eigendom van  
Clean2Anywhere. Geen enkel deel van  
deze tekening mag geproduceerd,  
gekopieerd of anderszins gebruikt  
worden zonder schriftelijke toestemming  
van Clean2Anywhere.

Aangemaakt door:  
**Rein ter Velde**  
Gewijzigd door:

Datum:  
**31-10-24**  
Datum:

Formaat:  
**A3**  
Schaal:  
**1 : 50**

Projectie:  
  
Tolerantie:  
**± 0.5**

Sheet 1 van 1

Product-ID:

**V2**