Houten galerij - Uitwerking door leverancier

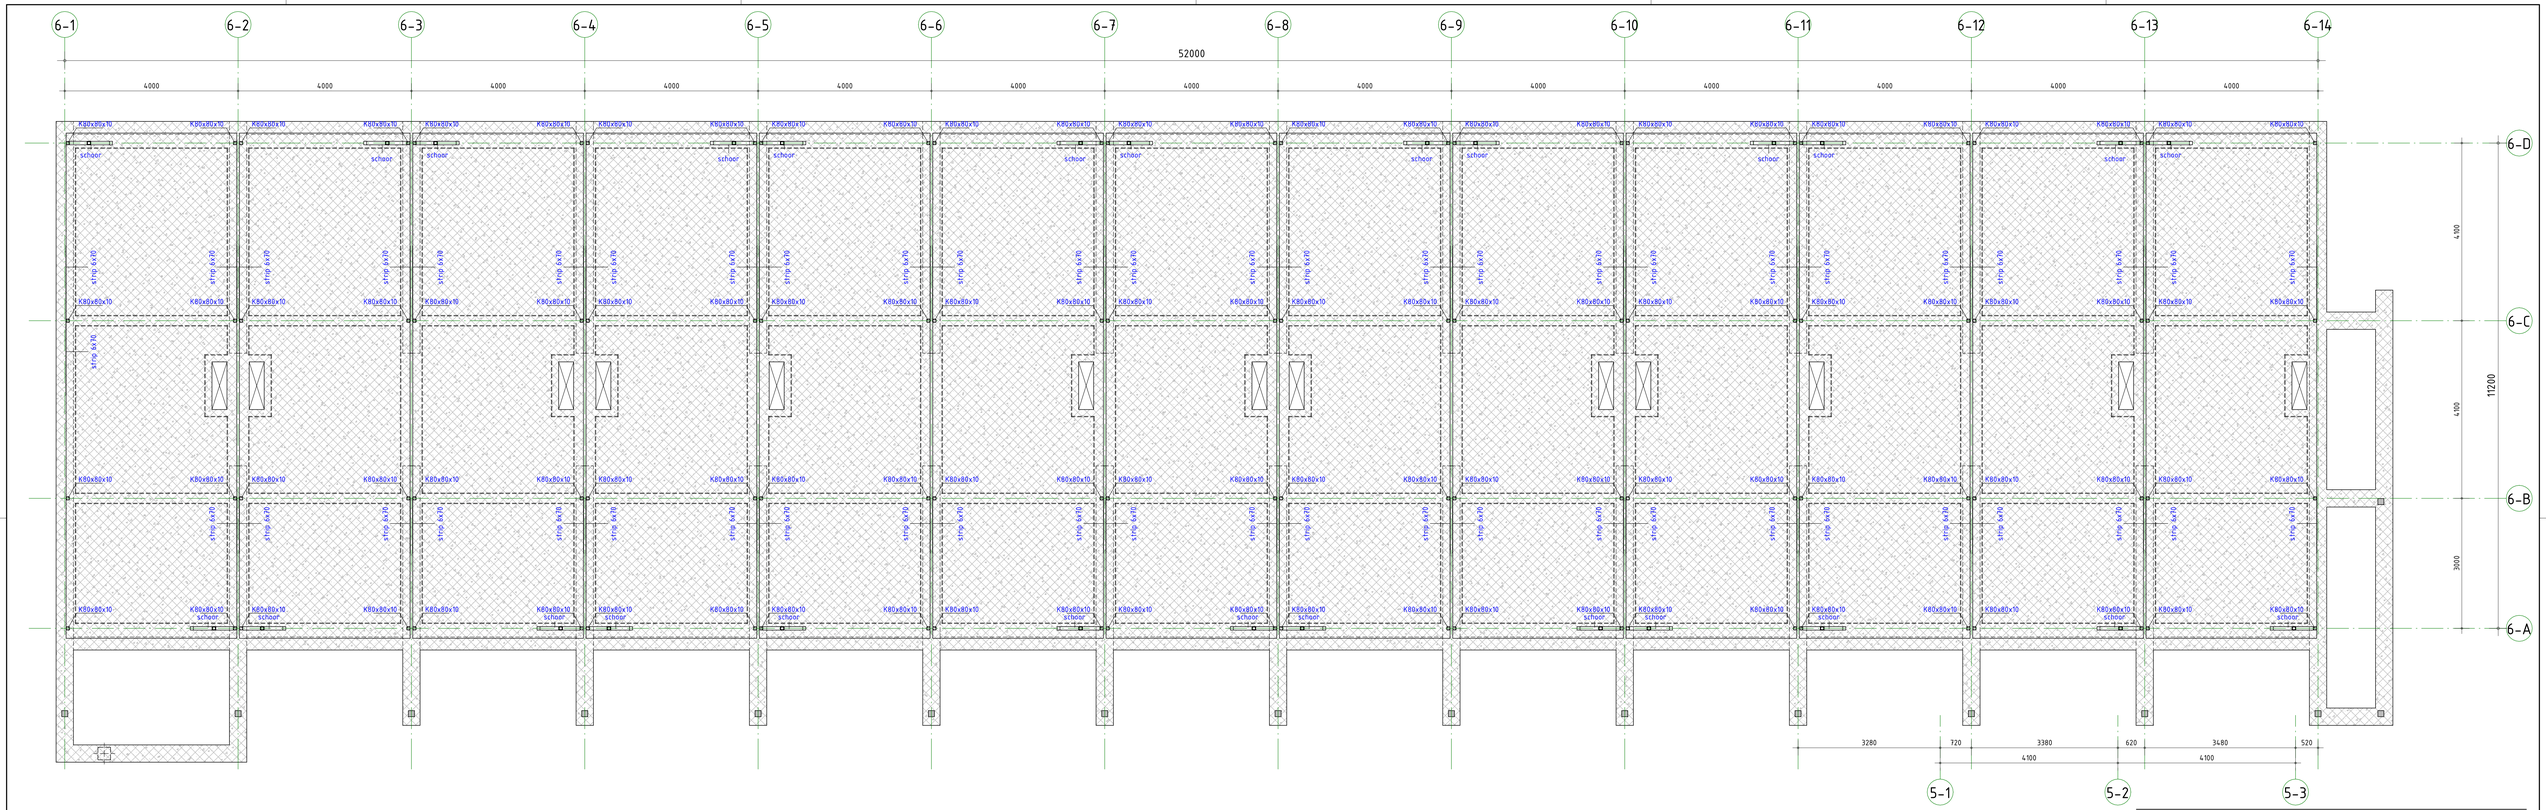

00 bk ruwe vloer blok 6

1 : 50

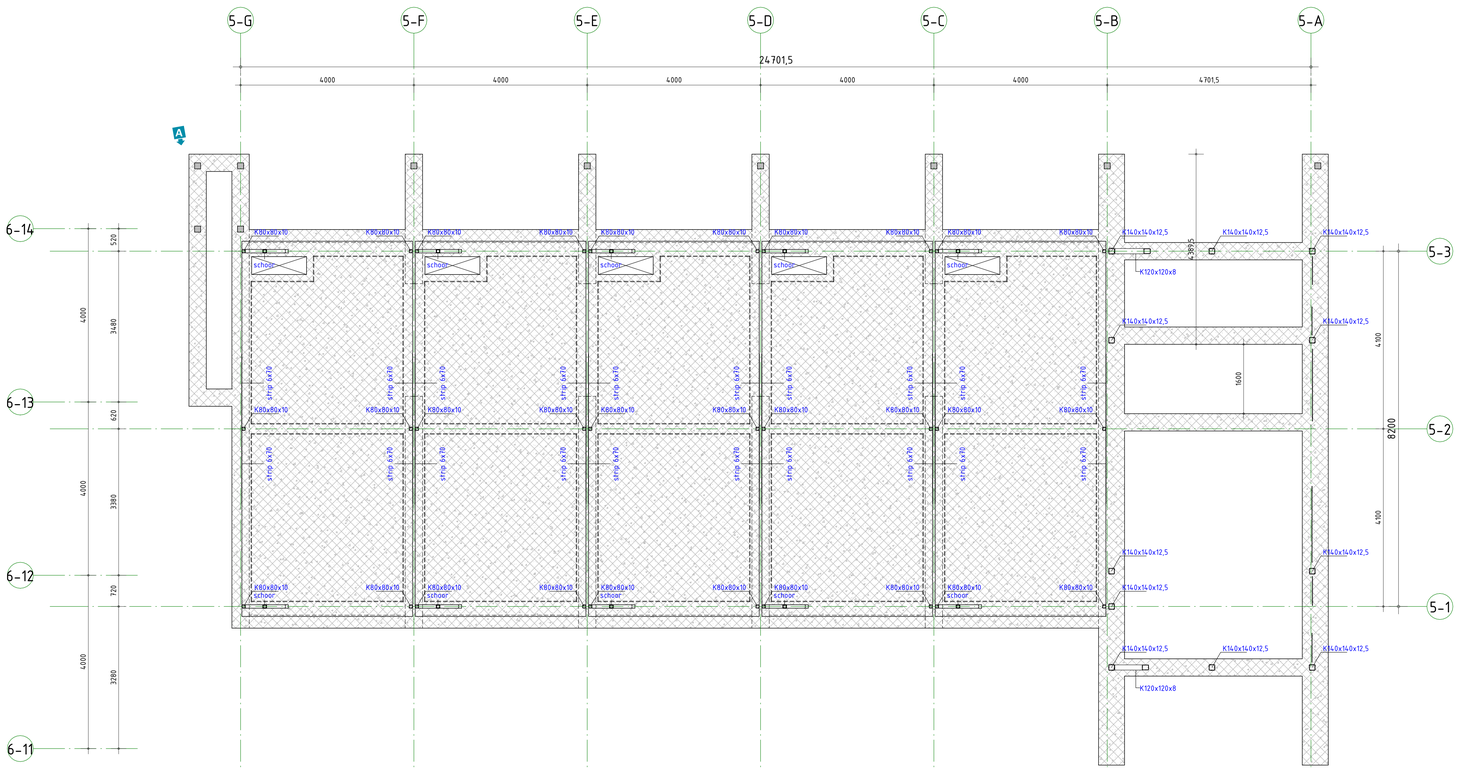

00 bk ruwe vloer blok 5

1 : 50

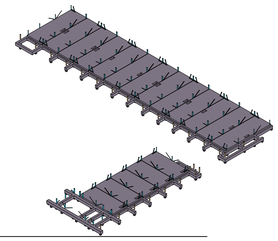

BRANDWERENDHEID

Onderdeel	Eis
- Trappenhuis (extra beschermde vluchtroute)	30 min.
- modules	90 min.
- galerij	30 min.

Eis = tijdsduur van de brandwerendheid met betrekking tot bezwijken in minuten.

ALGEMENE OPMERKINGEN

- Alle hoogtematen t.o.v. Peil (tenzij anders aangegeven).
- Alle maten in mm (tenzij anders aangegeven).
- Voor overige maatvoering zie bouwkundige tekeninglen).

LEGENDA

Materialen
- Prefab beton
- Kalkzandsteen
- Hout

Overspanningsrichting(en)
- : Prefab betonplaat
- : Houten balklaag

HE200A : HE200A, kolom op de constructie

: sparingszone

RENVOOI STAALCONSTRUCTIE

Geldende voorschriften : Besluit bouwwerken leefomgeving (Bbl)

Constructiedeel: Staalkwaliteit
- Walsprofielen, modules : S235
- Walsprofielen, fragchuis : S355
- Koker- en buisprofielen : S355

Koker- en buisprofielen warmgewalst/warmgevormd uitvoeren. (tenzij anders aangegeven)

Bouwverbinding : Afmetingen en berekening vlgs aannemer.
Bouten en moeren
Ankers (tenzij anders aangegeven)

Lasverbinding : Afmetingen en berekening vlgs aannemer.
Lasdraad aangassen aan staalkwaliteit.
Alle lassen $a \times 0,5 \times t$, min. 5 mm

(tenzij anders aangegeven)

Oppervlakte behandeling : behandeling volgens bestek
(tenzij anders aangegeven)

RENVOOI BETONCONSTRUCTIE

Geldende voorschriften : Besluit bouwwerken leefomgeving (Bbl)

Algemene gegevens:
- Onderstempeling- en stabiliteitsvoorzieningen tijdens uitvoering volgens werkplan van de aannemer.
- Betonkwaliteit/milieuklasse conform onderstaande tabel, tenzij anders aangegeven.

Constructiedeel	Betonkwaliteit:	Milieuklasse:
Funderingsbalken	C40/50	XC3/XC4
Verdiepingsvloeren	C45/55	XC1

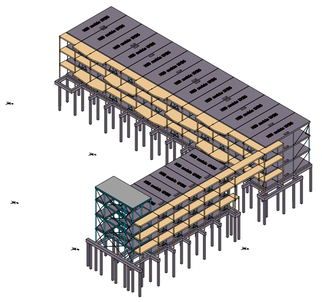

omschrijving wijziging		datum	getekend
	E		
	D		
	C		
	B		
Loopbrug vervangen met bordes, zie pijl	A	29-03-2024	R. Wassenaar

Pieters
BOUWTECHNIEK

Definitief

Pieters Bouwtechniek
Vlietsorgstraat 15
2012 JB Haarlem
023-5439999

info.haarlem@pieters.net
www.pietersbouwtechniek.nl

project	NH Bouwstroom Poelenburg, Zaandam
opdrachtgever	Heddes Bouw & Ontwikkeling B.V.
architect	Rudy Uytenhaak + Partners Architecten
onderwerp	Begane grond

formaat	A0
schaal	1 : 50
datum	27-03-2024
fase	Technisch Ontwerp
projectleider	J. Berkhout
tekenaar	R. Wassenaar
projectnr.	123253
tekeningnr.	TO-100
wijz.	A