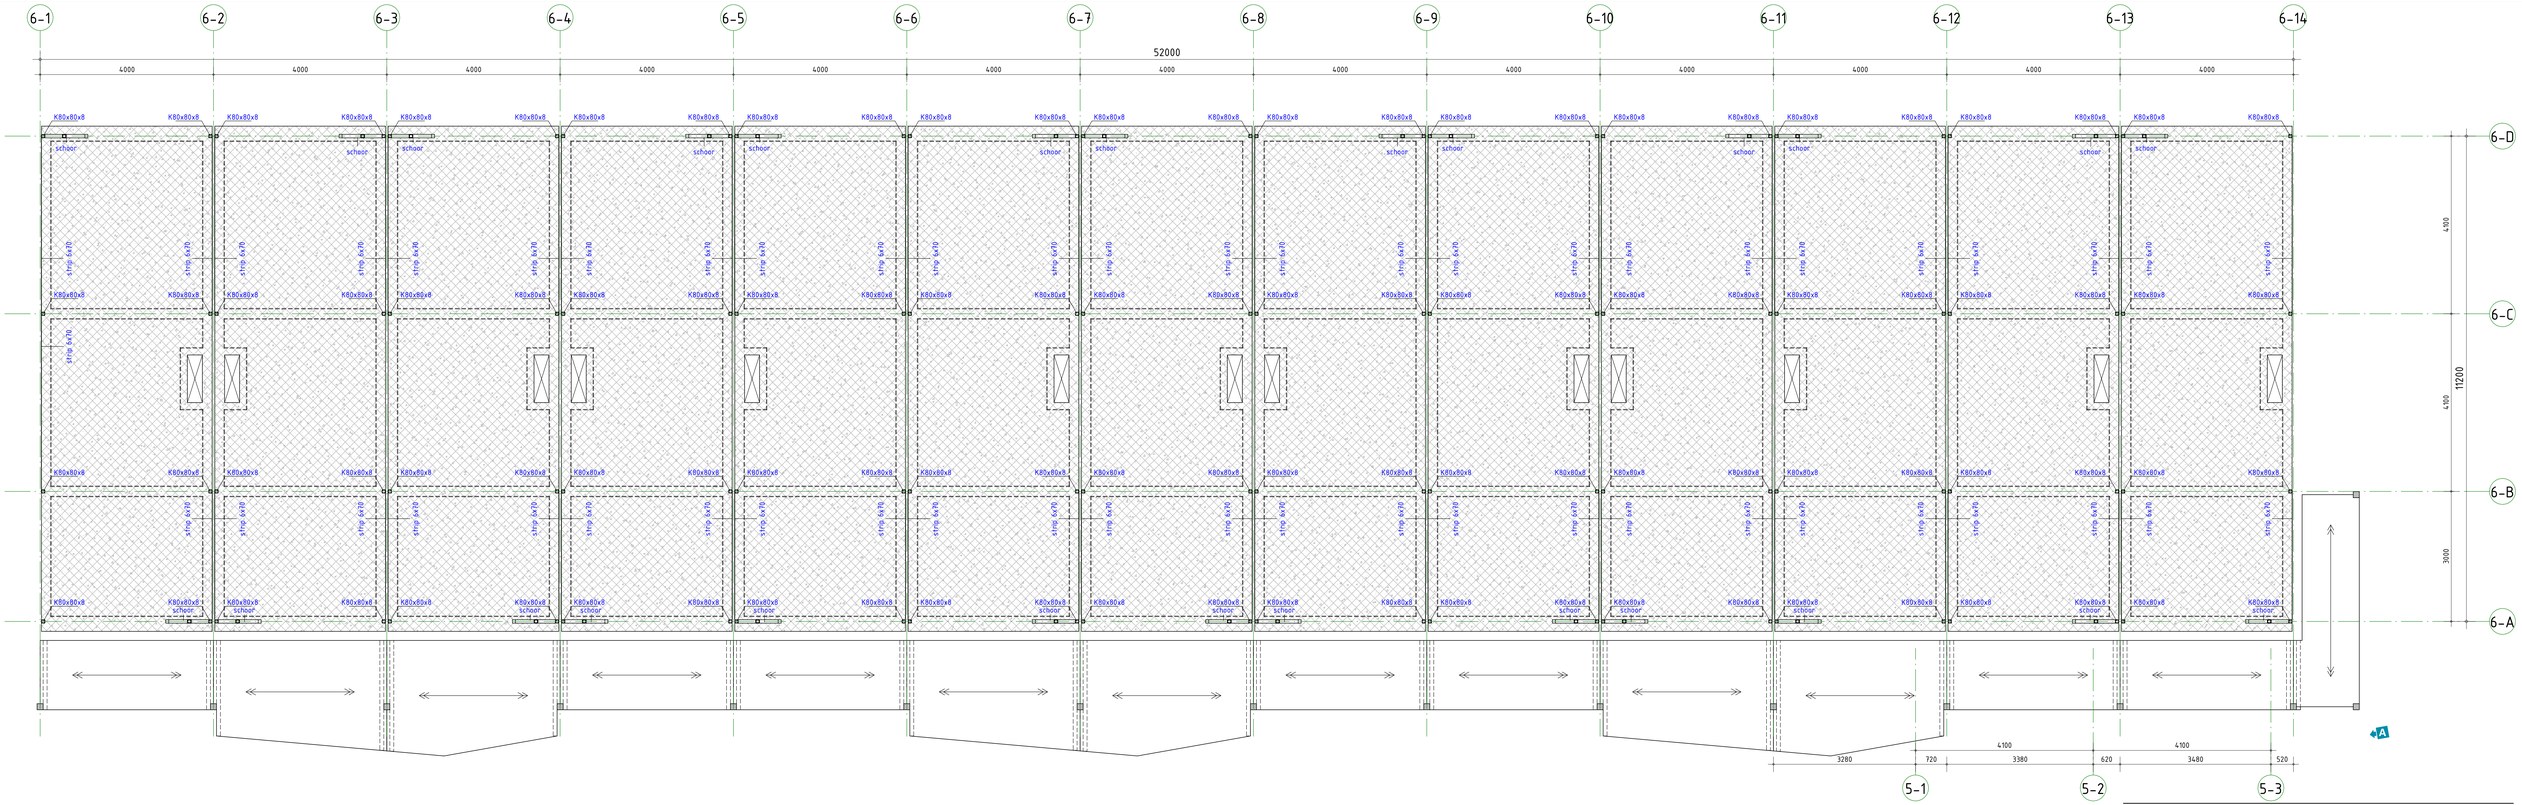

01 bk ruwe vloer blok 6

1 : 50

Houten galerij - Uitwerking door leverancier

01 bk ruwe vloer blok 5

1 : 50

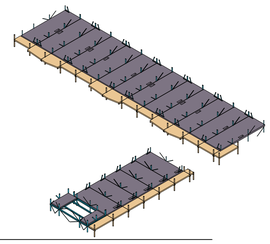

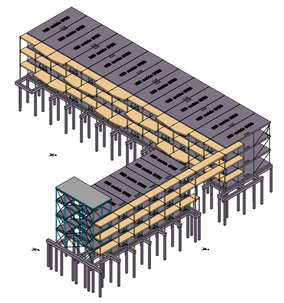

ALGEMENE OPMERKINGEN

- Alle hoogtematen t.o.v. Peil (tenzij anders aangegeven).
- Alle maten in mm (tenzij anders aangegeven).
- Voor overige maatvoering zie bouwkundige tekeningen).

LEGENDA

Materialen

- : Prefab beton
- : Kalkzandsteen
- : Hout

Overspanningsrichting(en)

- : Prefab betonplaat
- : Houten balklaag

HE200A : HE200A, kolom op de constructie

: sparingszone

RENVOOI STAALCONSTRUCTIE — Geldende voorschriften : Besluit bouwwerken leefomgeving (Bbl)

Constructiedeel — Staalkwaliteit

Walsprofielen, modules : S235
Walsprofielen, traphuis : S355
Koker- en buisprofielen : S355

Koker- en buisprofielen vanwege(wind)belasting uitvoeren. (tenzij anders aangegeven)

Bouwbinding : Afmetingen en berekening vlgs aannemer.
Bouten en moeren
Ankers (tenzij anders aangegeven)

Lasverbinding : Afmetingen en berekening vlgs aannemer.
Lasdraad aanpassen aan staalkwaliteit.
Alle lassen $\sum a \geq 0,5 \times t$, min 5 mm (tenzij anders aangegeven)

Oppervlakte behandeling : behandeling volgens bestek (tenzij anders aangegeven)

RENVOOI BETONCONSTRUCTIE — Geldende voorschriften : Besluit bouwwerken leefomgeving (Bbl)

Algemene gegevens:
- Ondersteempeling- en stabiliteitsvoorzieningen tijdens uitvoering volgens werkplan van de aannemer.
- Betonkwaliteit/milieuklasse conform onderstaande tabel, tenzij anders aangegeven.

Constructiedeel	Betonkwaliteit:	Milieuklasse:
Funderingsbalken	C40/50	XC3/XC4
Vandepingsvloeren	C45/55	XC1

omschrijving wijziging	datum	getekend
	E	
	D	
	C	
	B	
Loopbrug vervangen met bordes, zie pijl	A 29-03-2024	R. Wassenaar

BRANDWEERENDHEID

Onderdeel	Eis
- trappenhuis (extra beschermde vluchtroute)	30 min.
- modules	90 min.
- galerij	30 min.

Eis = tijdsduur van de brandwerendheid met betrekking tot bezwijken in minuten.

Pieters BOUWTECHNIEK

Pieters Bouwtechniek
Vlietsorgstraat 15
2012 JR Haarlem
023-5431999

info.haarlem@pieters.net
www.pietersbouwtechniek.nl

Definitief

project	NH Bouwstroom Poelenburg, Zaandam
opdrachtgever	Heddes Bouw & Ontwikkeling B.V.
architect	Rudy Uytenhaak + Partners Architecten
onderwerp	1e verdieping
formaat	A0
schaal	1 : 50
datum	27-03-2024
fase	Technisch Ontwerp
projectleider	J. Berkhout
tekenaar	R. Wassenaar
projectnr.	123253
tekeningnr.	TO-101
wijz.	A