

Trappenhuis As 5-1 (As 15)


1 : 50

Trappenhuis As 5-3 (As 17)

1 : 50

Trappenhuis As 5-A

1 : 50

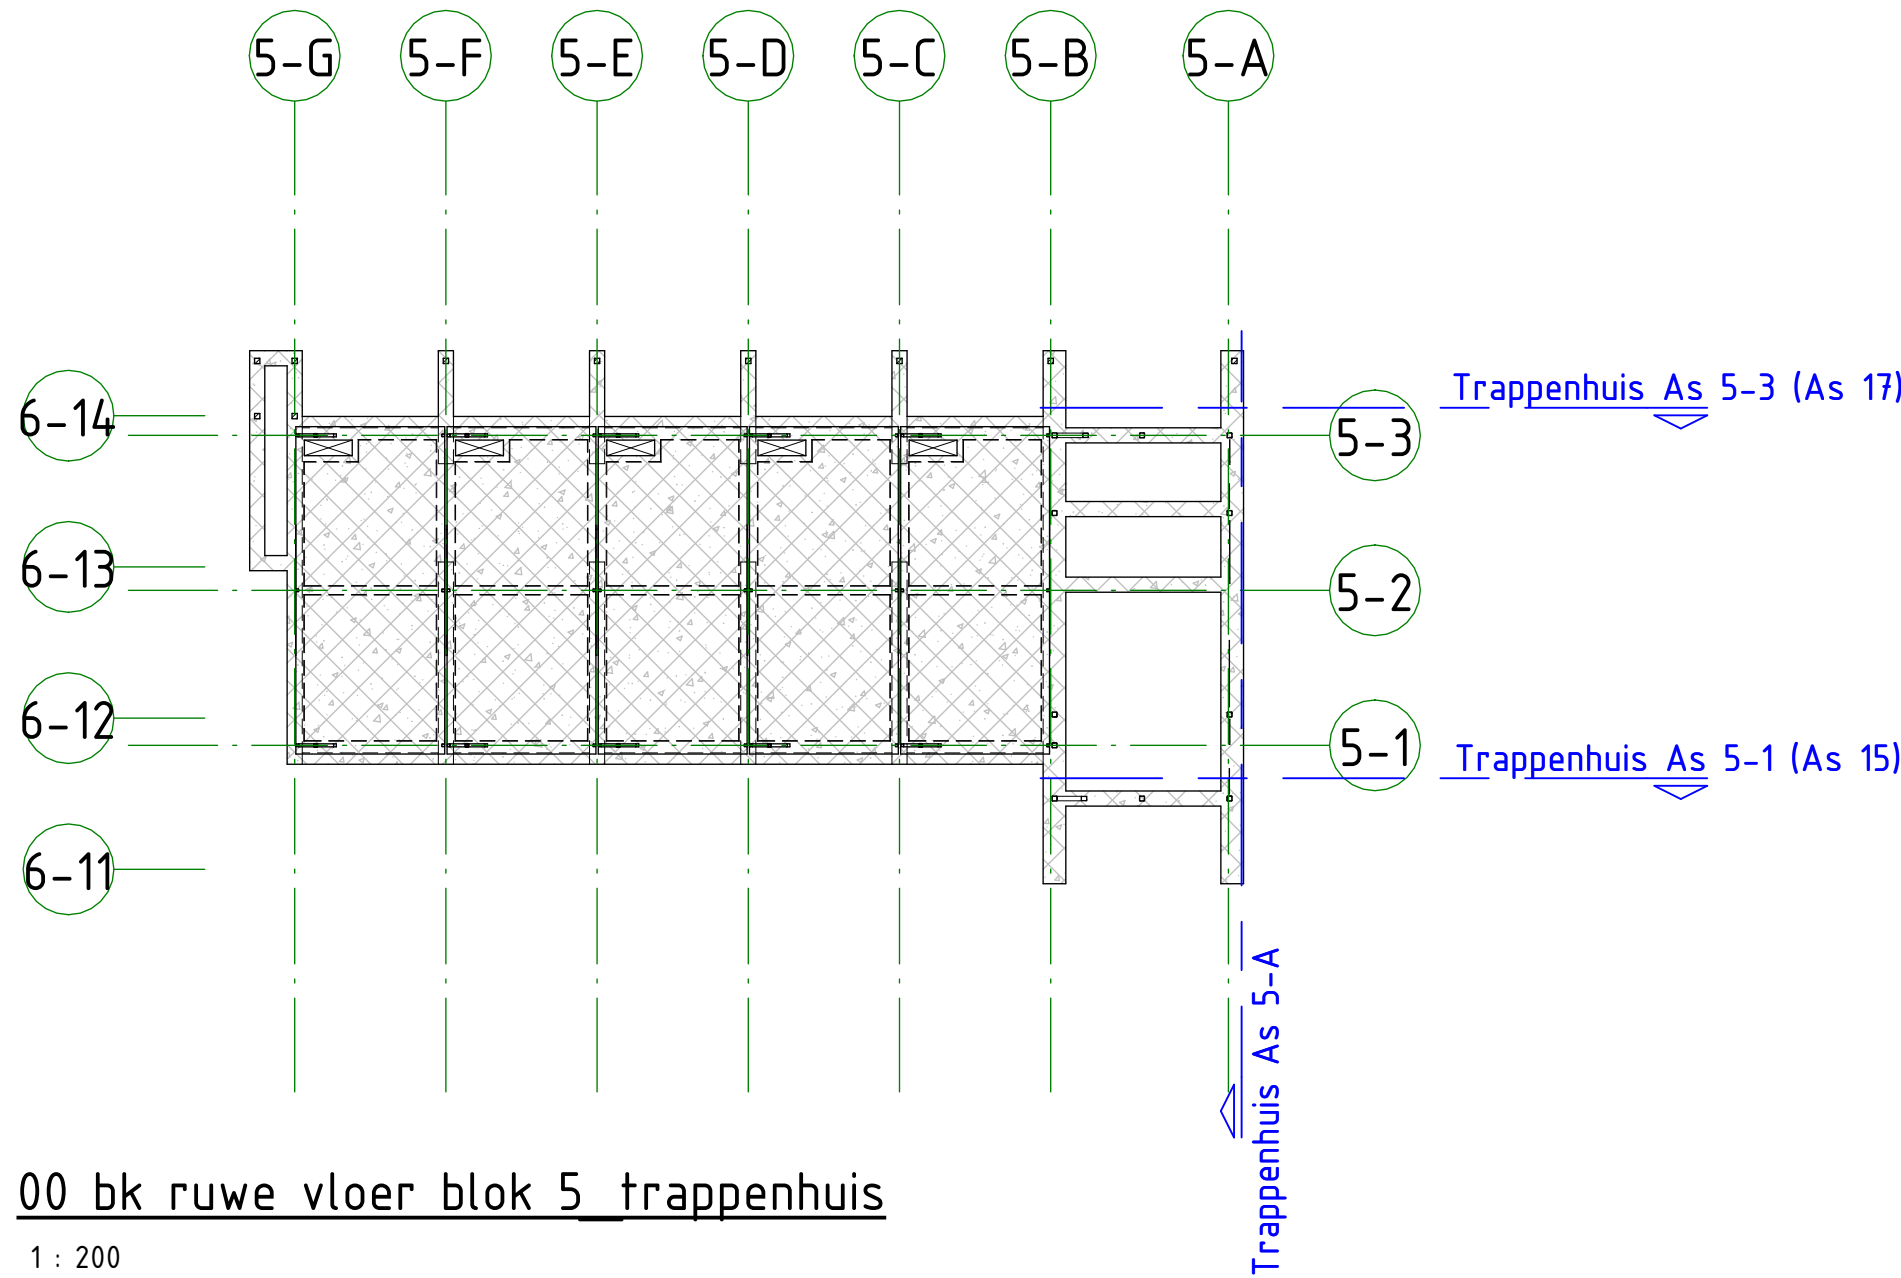


00 bk ruwe vloer blok 5 trappenhuis

1 : 200

ALGEMENE OPMERKINGEN	
- Alle hoogtematen t.o.v. Peil (tenzij anders aangegeven).	
- Alle maten in mm (tenzij anders aangegeven).	
- Voor overige maatvoering zie bouwkundige tekening(en).	
LEGENDA	
Materiaal	Overspanningsrichting(en)
: HE200A, kolom op de constructie	

RENVOOI STAALCONSTRUCTIE		Geldende voorschriften	: Besluit bouwwerken leefomgeving (Bbl)
Constructie	Staal	Lasverbinding	: Afmetingen en berekening vlg aannemer.
Walsprofielen, modules	: S235	Lasdraad aanpassen aan staalkwaliteit.	
Walsprofielen, traphuis	: S355	Alle lassen	: a ± 0,5 x t _l ; min. 5 mm
Koker- en buisprofielen	: S355		
Koker- en buisprofielen warmgewalst/warmgevormd uitvoeren.	(tenzij anders aangegeven)		(tenzij anders aangegeven)
Boutverbinding	: Afmetingen en berekening vlg aannemer.	Oppervlakte behandeling	: behandeling volgens bestek
Bouten en moeren			
Ankers	(tenzij anders aangegeven)		(tenzij anders aangegeven)
RENVOOI BETONCONSTRUCTIE		Geldende voorschriften	: Besluit bouwwerken leefomgeving (Bbl)
Algemene gegevens:			
- Ondersteuning- en stabiliteitsvoorzieningen tijdens uitvoering volgens werkplan van de aannemer.			
- Betonkwaliteit/milieuklasse conform onderstaande tabel, tenzij anders aangegeven.			

Constructie	Betonkwaliteit	Milieuklasse
Funderingsbalken	C40/50	XC3/XC4
Verdiepingsvloeren	C45/55	XC1

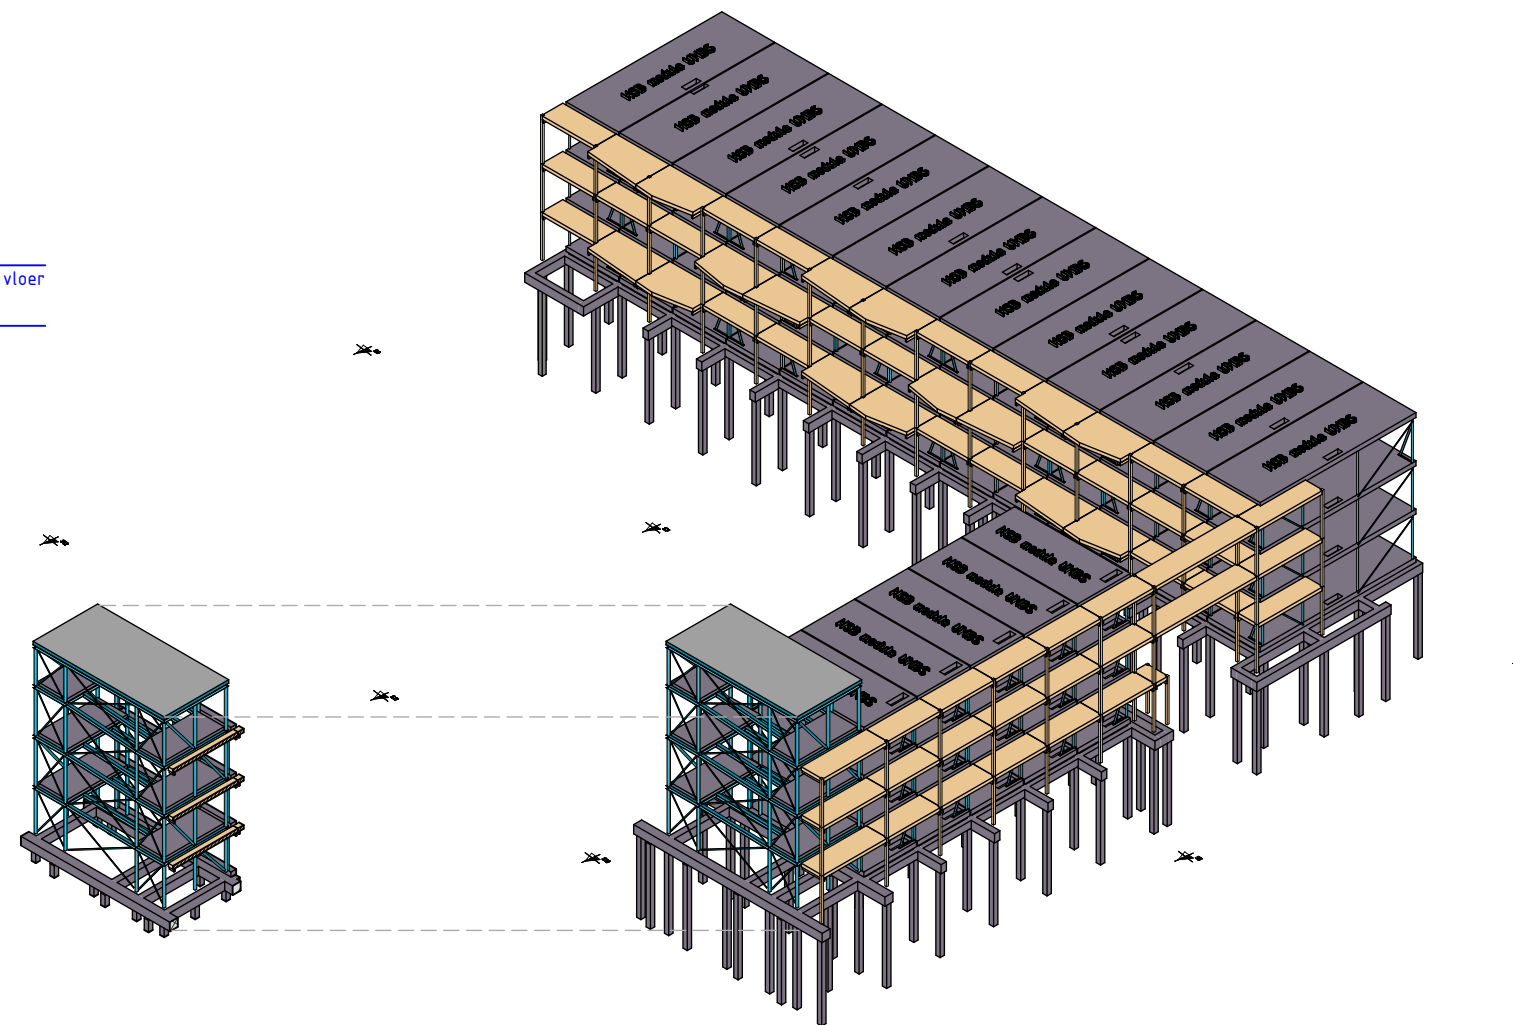

omschrijving wijziging	datum	getekend

Pieters

BOUWTECHNIEK

project
NH Bouwstroom Poelenburg, Zaandam

opdrachtgever
Heddes Bouw & Ontwikkeling B.V.

architect
Rudy Uytenhaak + Partners Architecten

formaat
A1

schaal
As indicated

datum
27-03-2024

fase
Technisch Ontwerp

projectleider
J. Berkhout

tekenaar
R. Wassenar

onderwerp
Doorsneden

projectnr.
123253

tekeningsnr.
TO-700

wijz.
-

BRANDWERENDHEID		
Onderdeel	Eis	Eis = tijdsduur van de brandwerendheid met betrekking tot bezijken in minuten.
- trappenhuis (extra beschermde vluchtroute)	30 min.	
- modules	90 min.	
- galerij	30 min.	