



DOORSNEDE B-B
SCALE 1 : 50

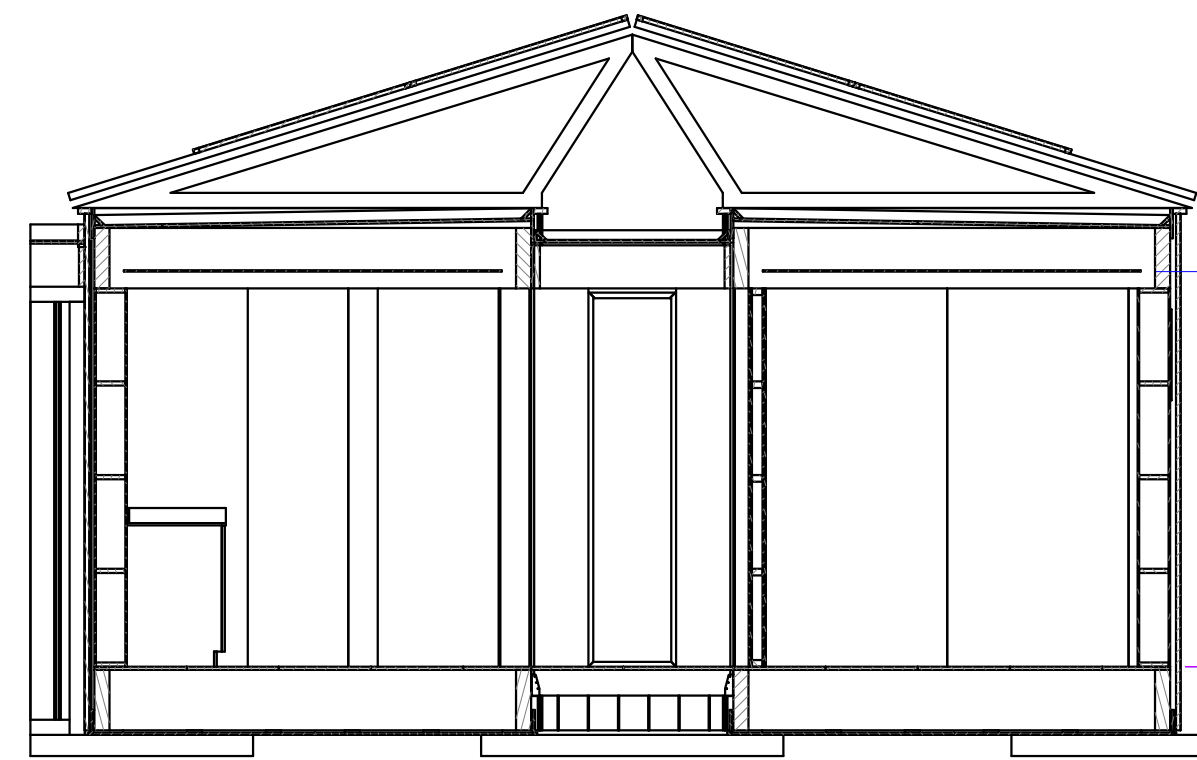


DOORSNEDE A-A
SCALE 1 : 50

aanbrengen van:
minimaal 30 minuten wdbdo in kopgevel blok 4
(gedeeltelijk) inclusief kozijn met glas
of
minimaal 30 minuten wdbdo in gevel trafo 2
inclusief deuren i.v.m. brandoverslag

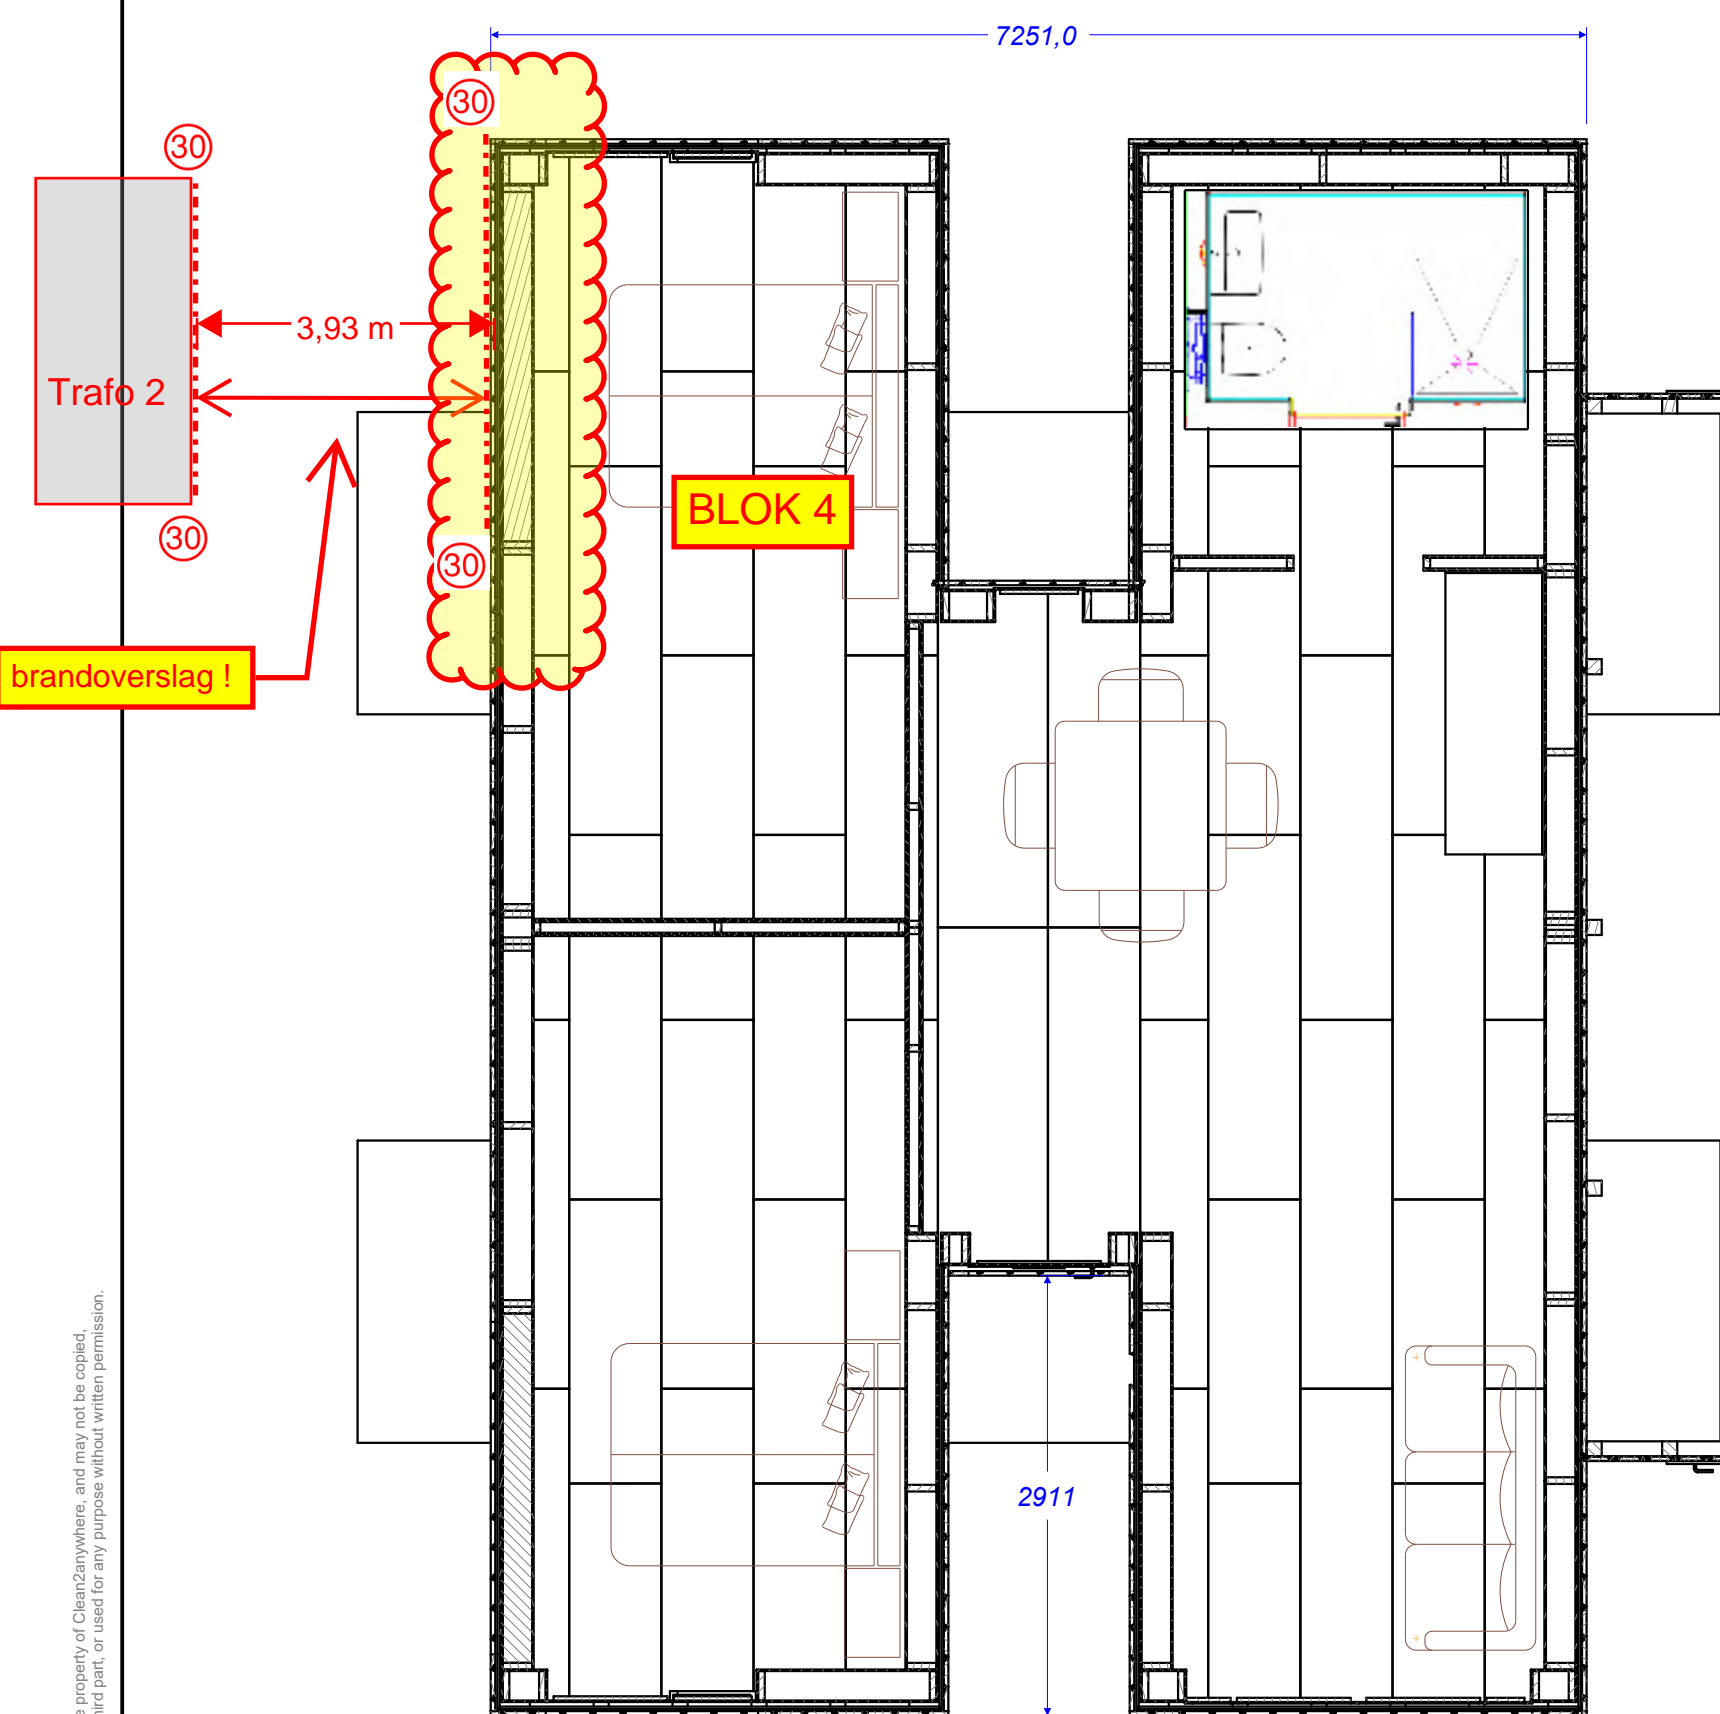


LINKER GEVEL
SCALE 1 : 100

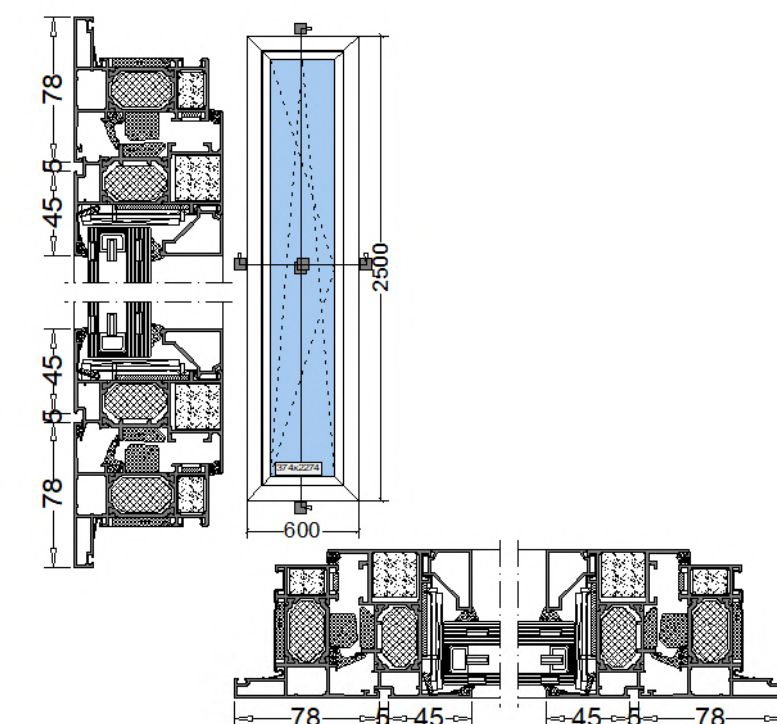

Detail kozijn

DAK OPBOUW BUITEN-BINNEN



- BITUMMEN
- 18MM UNDERLAYMENT
- WIG VOOR AFSCHOT
- GELAMINEERD VUREN LIGGERS 400X100
- DWARSBALKEN 170X70
- 280 MM ISOLATIE
- DAMPDICHT FOLIE
- 9MM PLAFONDPLAAT

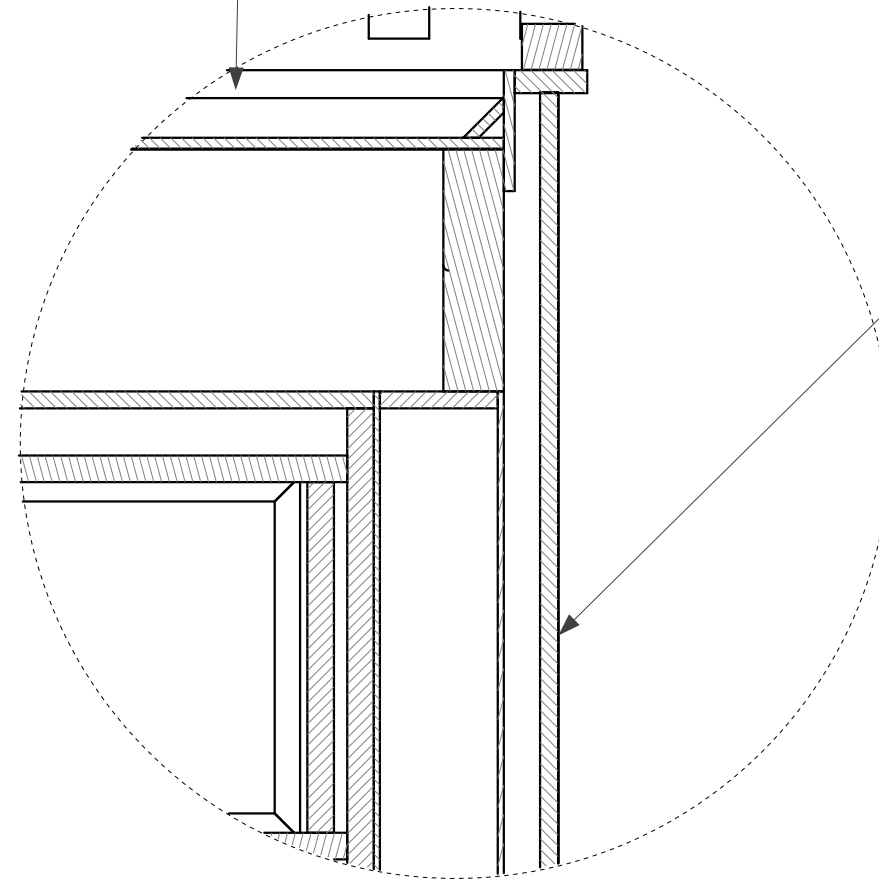


Detail F

WANDOPBOUW BUITEN -BINNEN



- 30MM HDPE GEVEL
- 39MM RACHELWERK
- DAMPOPEN FOLIE
- 10MM PROMATECT 100
- VUREN SLIJL EN REGELWERK
44X195
- 195MM ISOLATIE
- DAMDICHT FOLIE
- 10 MM PROMATECT

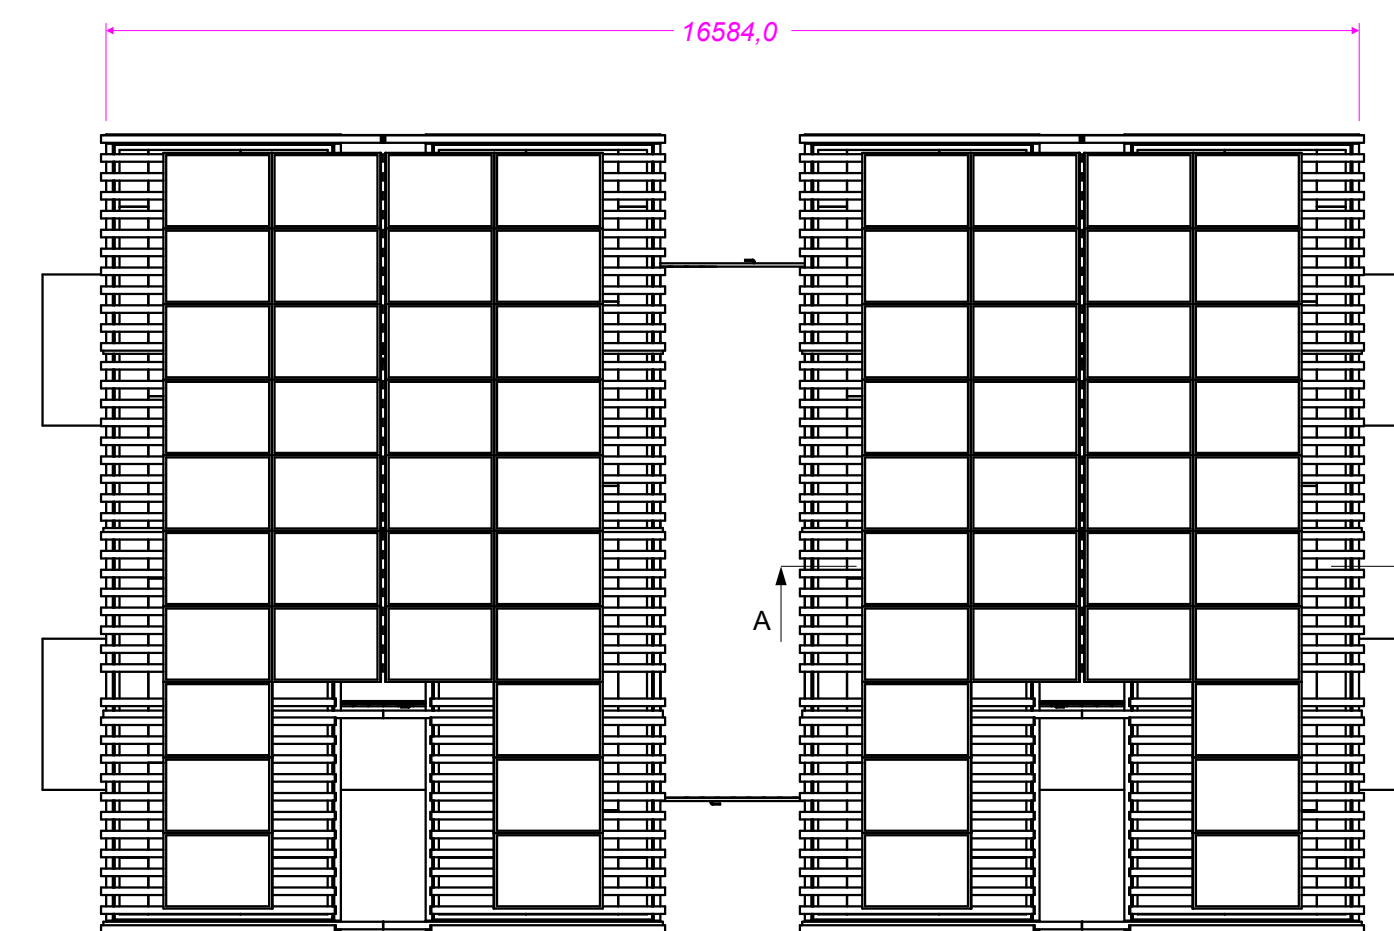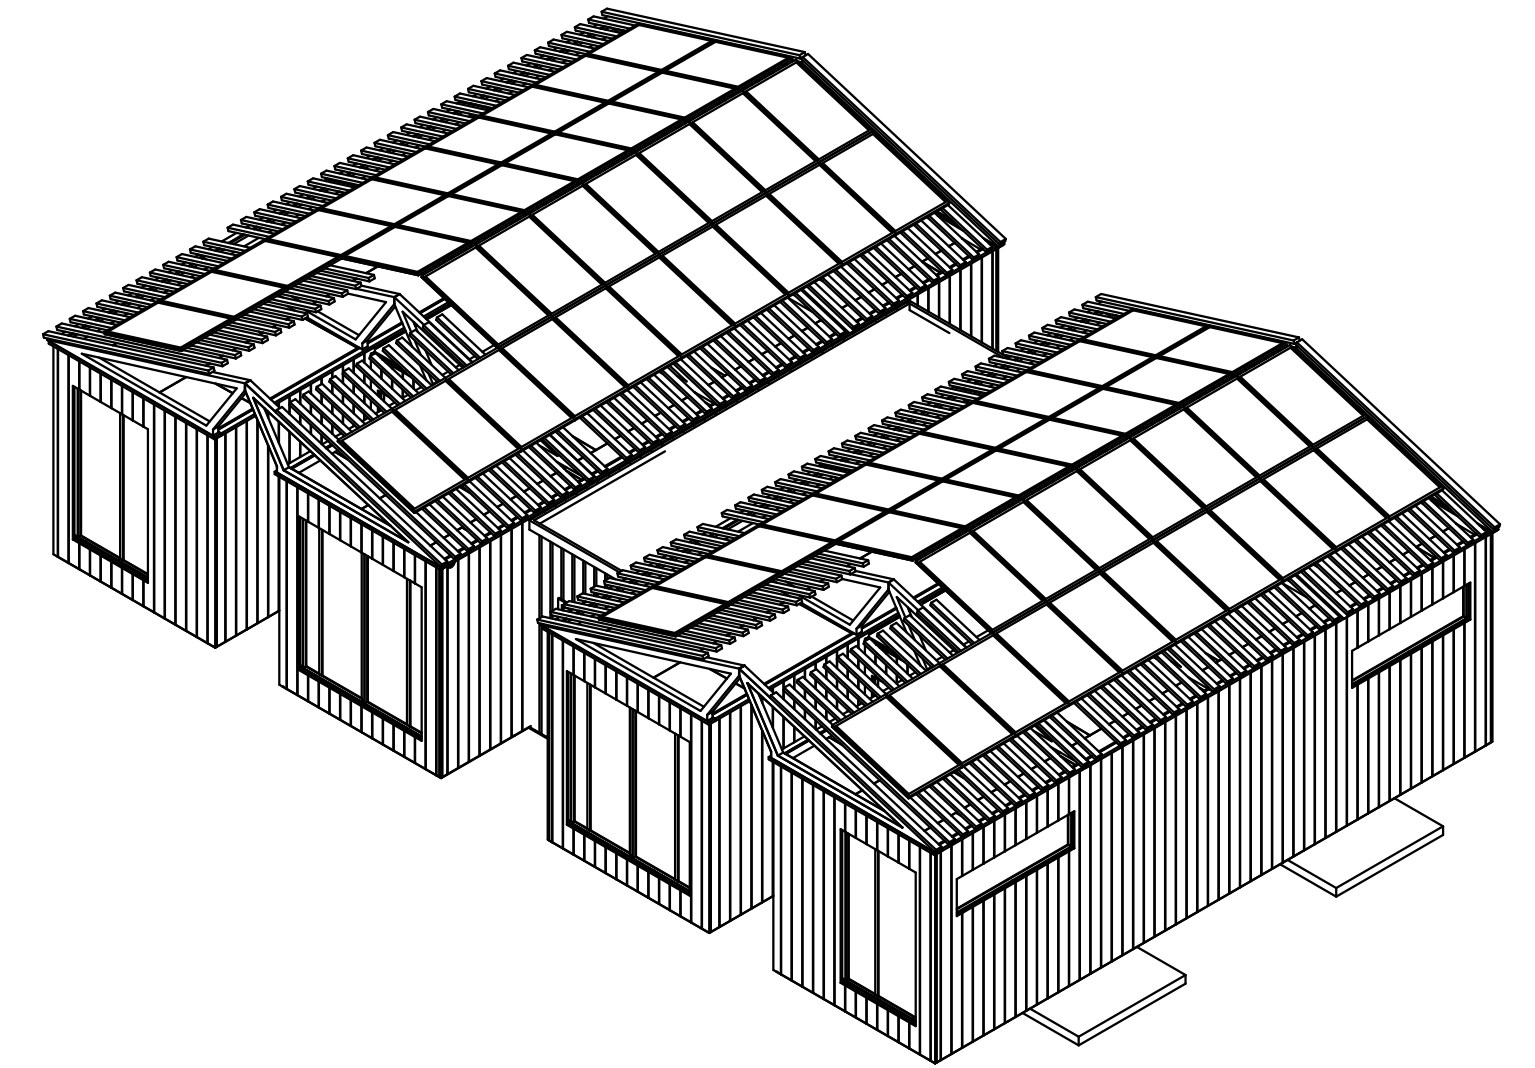

DAK AANZICHT
SCALE 1 : 100

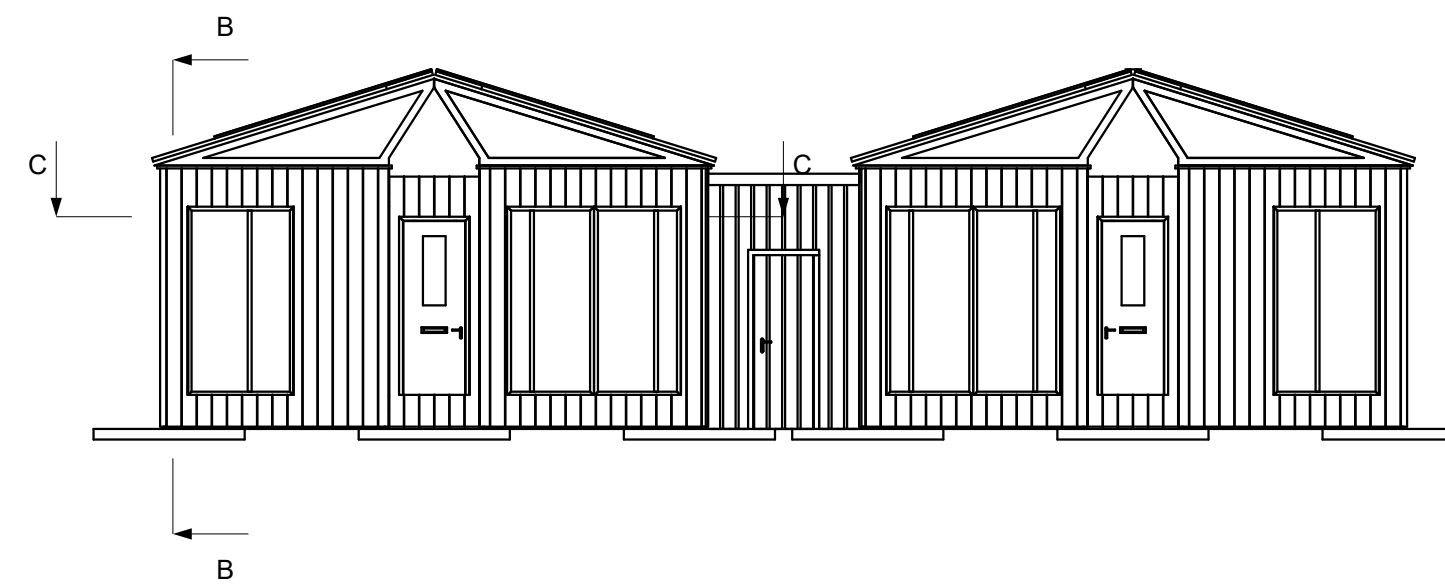

VOOR GEVEL
SCALE 1 : 100

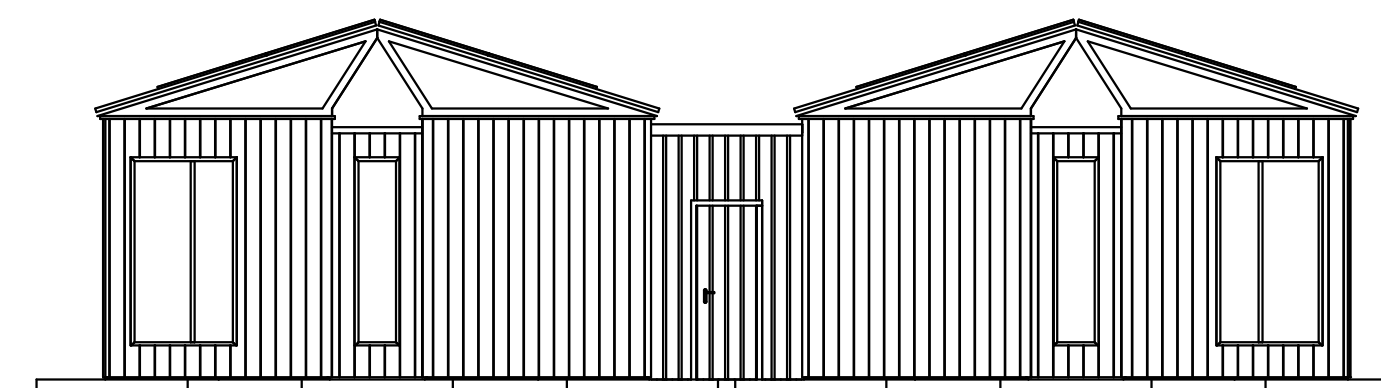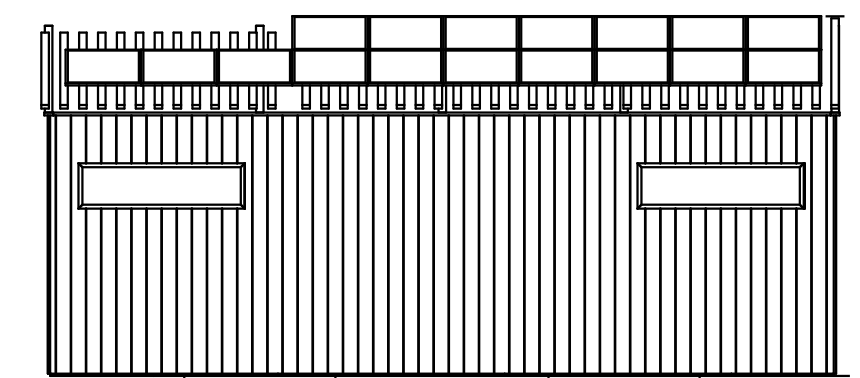

De woningen worden voorzien van een eigen ventilatiesysteem die niet door de brand- en rookwerende scheidingen voert. De toe- en afvoervoorziening wordt versleept naar de voor- en achtergevels van de appartementen.

O2024027508

Brandweer

Veiligheidsregio
Zaanstreek-Waterland




Akkoord: FvdV

Voorwaarden: Zie adviesbrief

Zie opmerkingen in het rood

A1

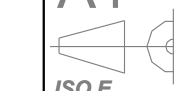

IRONCAD
2D drawing

3D file available

Scale:

	General
---	---------

Tolerances acc to:
ISO 2768-1

File Name:
C3A_c001_13-12-23.icd

Drawn by:	Checked by:
-----------	-------------

Checked by:

Approved by:	
--------------	--

Last saved:
20.10.2024 15:53

Created Date:

20-12-2023
Sheet No: Rev

1 (1)	...
-------	-----

Stichting

Clean2anywhere

