



doorsnede t.p.v. as A

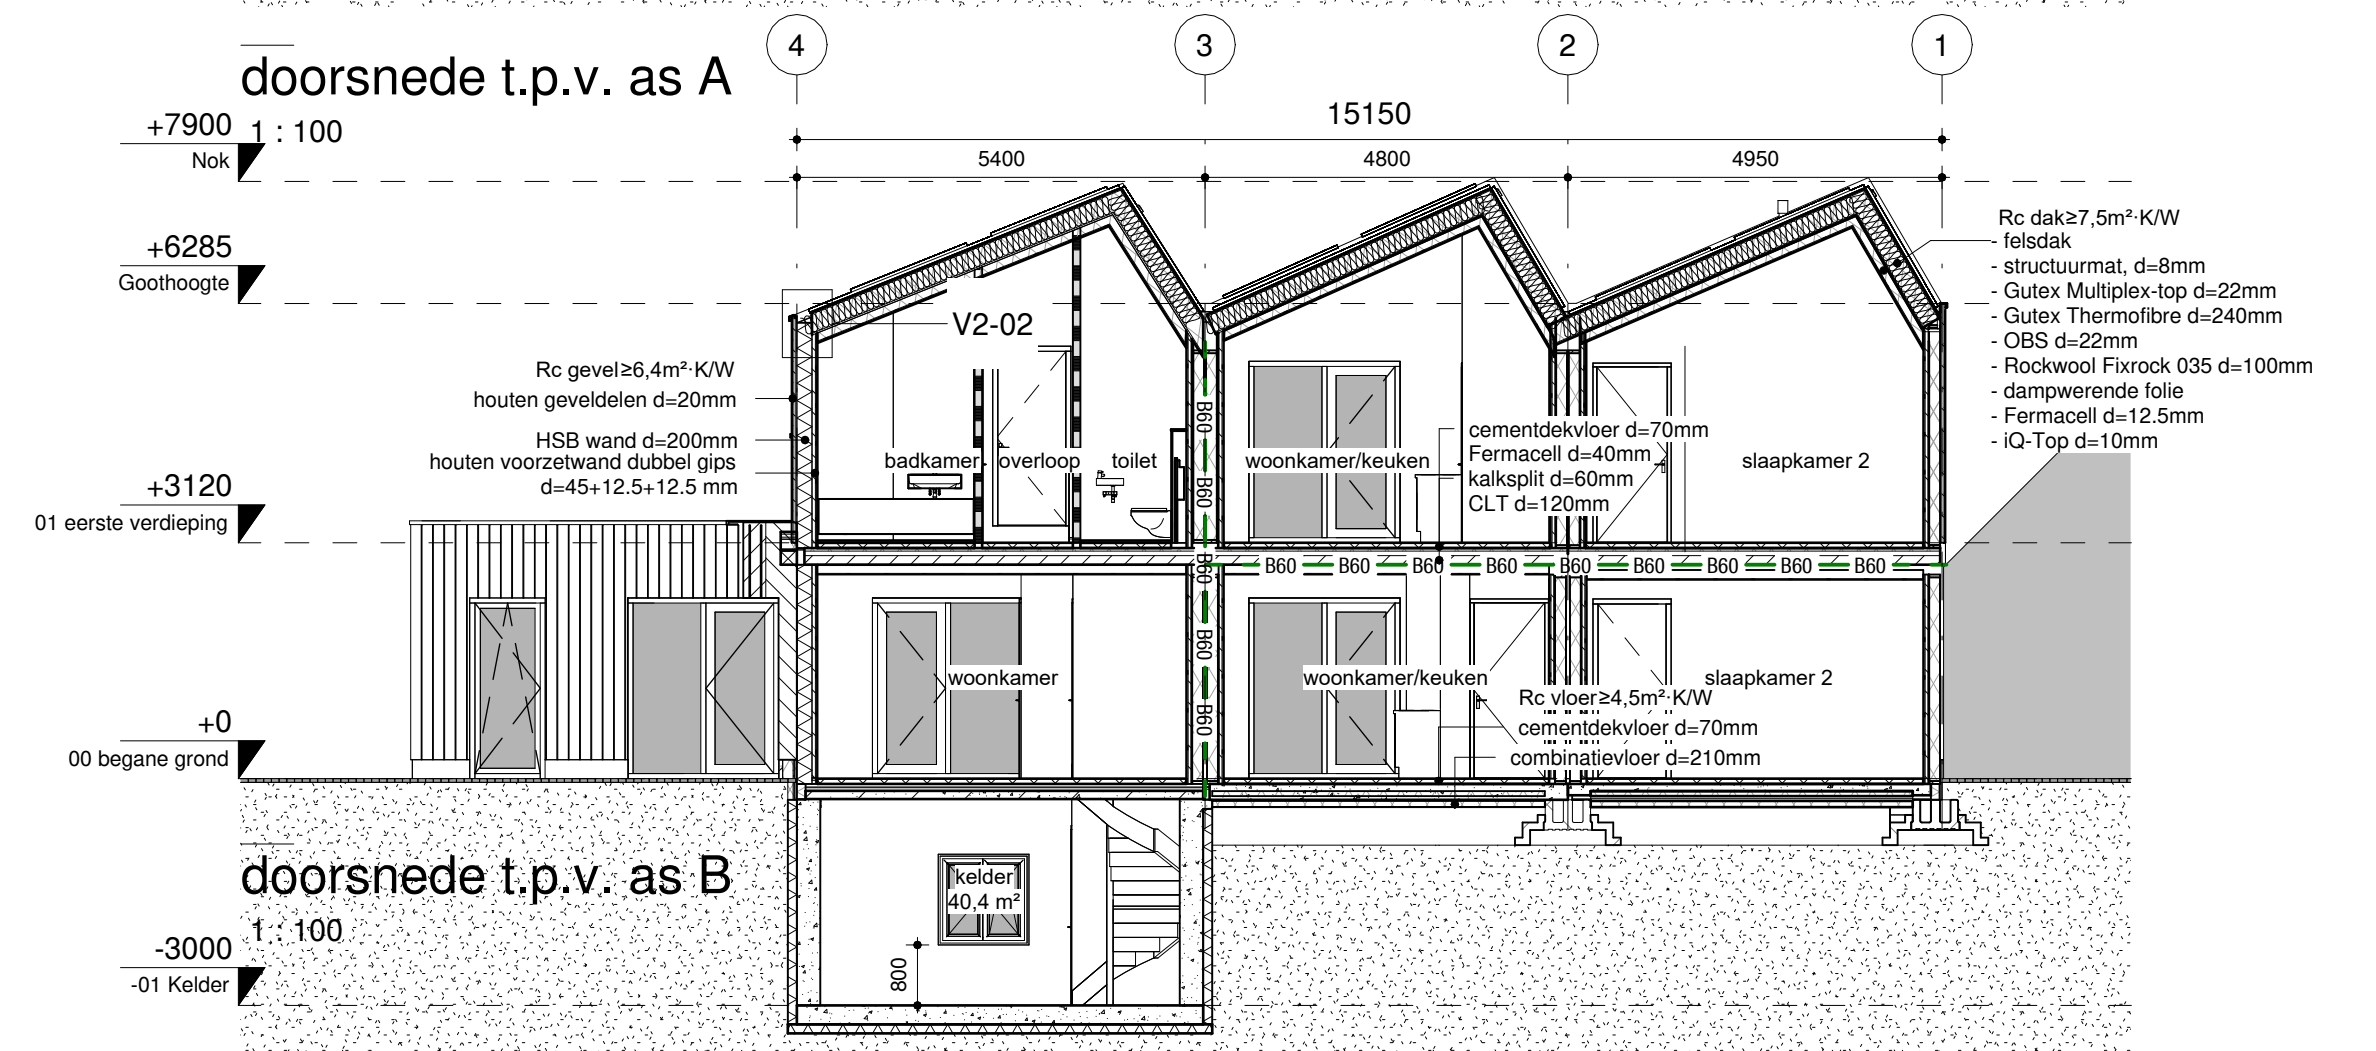

doorsnede t.p.v. as B

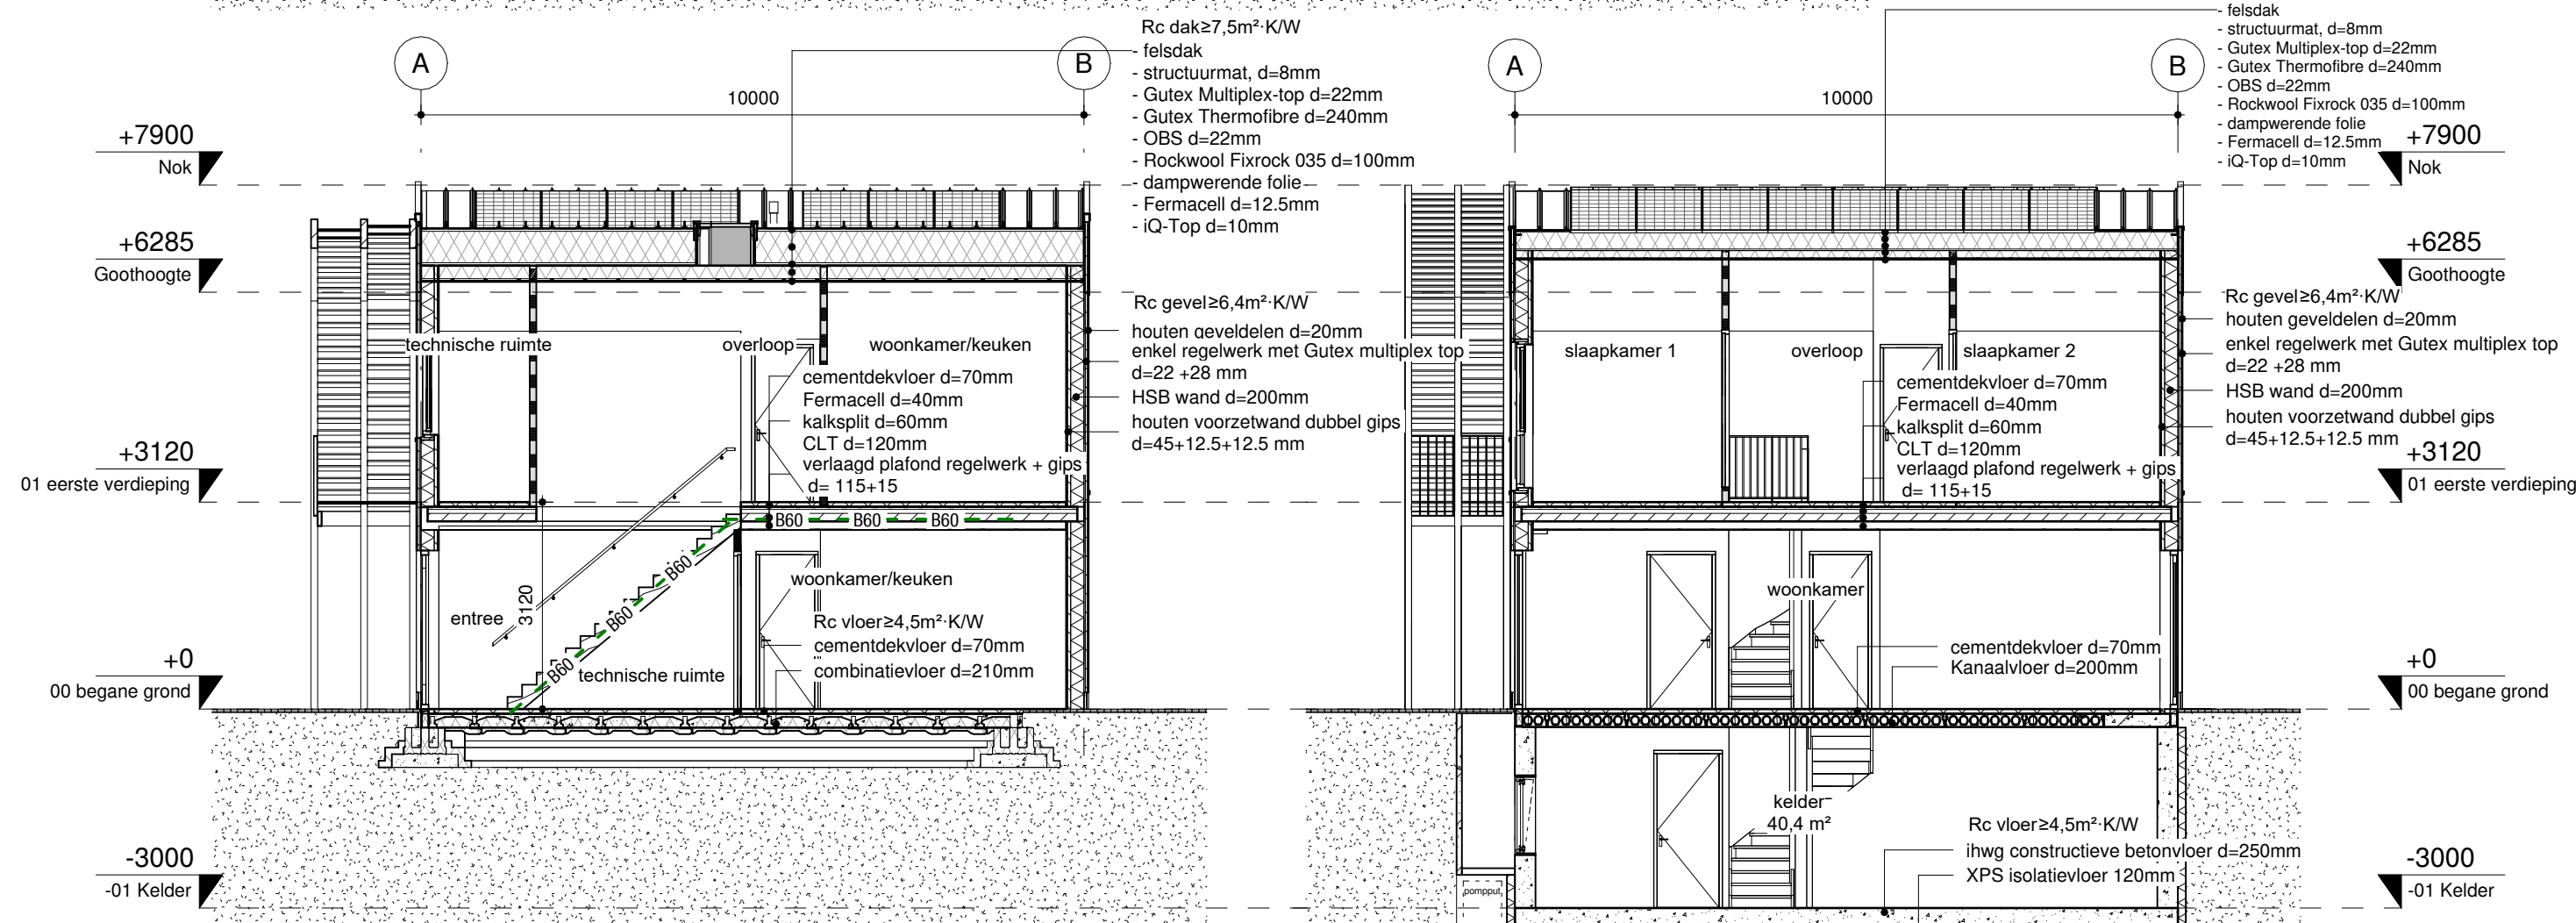

doorsnede t.p.v. as 2

1 : 100

doorsnede t.p.v. as 4

1 : 100

mies
ARCHITECTUUR

projectnummer
22-2207

tekeningnummer
T06_04_00

opdrachtgever
ÉLDÉ Duurzaam Ontwikkelen BV

contactpersoon
Chiron van de Graaf

projectnaam
Nieuwbouw woningen Soesterweg te Amersfoort

tekeningomschrijving
Doorsneden

getekend
12-07-2023
wijziging A
18-07-2023

schaal
1:100
wijziging B

formaat
A2
wijziging C

fase
T06 - Technisch ontwerp
wijziging D

wijziging E

wijziging F

wijziging G

wijziging H

Niets van deze uitgave mag worden vervoelvoudigd of gedeeltelijk openbaar worden gemaakt op welke wijze dan ook zonder voorafgaande schriftelijke toestemming van Mies Architectuur.

telefoon
0318 - 540 555

e-mail
info@mies.nl

mies.nl