

DETAIL	Blad	Getekend	Wijziging
detailaangifte	1	12-07-2023	
detailaangifte	2	12-07-2023	
Detail V0-01	3	18-07-2023	
Detail V0-02	4	18-07-2023	
Detail V1-01	5	18-07-2023	
Detail V1-02	6	18-07-2023	
Detail V1-03	7	18-07-2023	
Detail V2-01	8	18-07-2023	
Detail V2-02	9	18-07-2023	



projectnummer
22-2207

tekeningnummer
T06_06_00

opdrachtgever
ÉLDÉ Duurzaam Ontwikkelen
BV

contactpersoon
Chiron van de Graaf

projectnaam
Nieuwbouw woningen Soesterweg te Amersfoort

tekeningomschrijving
Details

getekend
12-07-2023
wijziging A
18-07-2023

schaal
1:5
wijziging B

formaat
A3
wijziging C

fase
T06 - Technisch ontwerp
wijziging D

wijziging E

wijziging F

wijziging G

wijziging H

Niets van deze uitgave mag worden verveelvoudigd of gedeeltelijk openbaar worden gemaakt op welke wijze dan ook zonder voorafgaande schriftelijke toestemming van Mies Architectuur.

telefoon
0318 - 540 555

e-mail
info@mies.nl

mies.nl


detailaangifte

projectnummer
22-2207
projectnaam
Nieuwbouw woningen Soesterweg te Amersfoort


fase
T06 - Technisch ontwerp
datum
12-07-2023




voorgevel detailaangifte

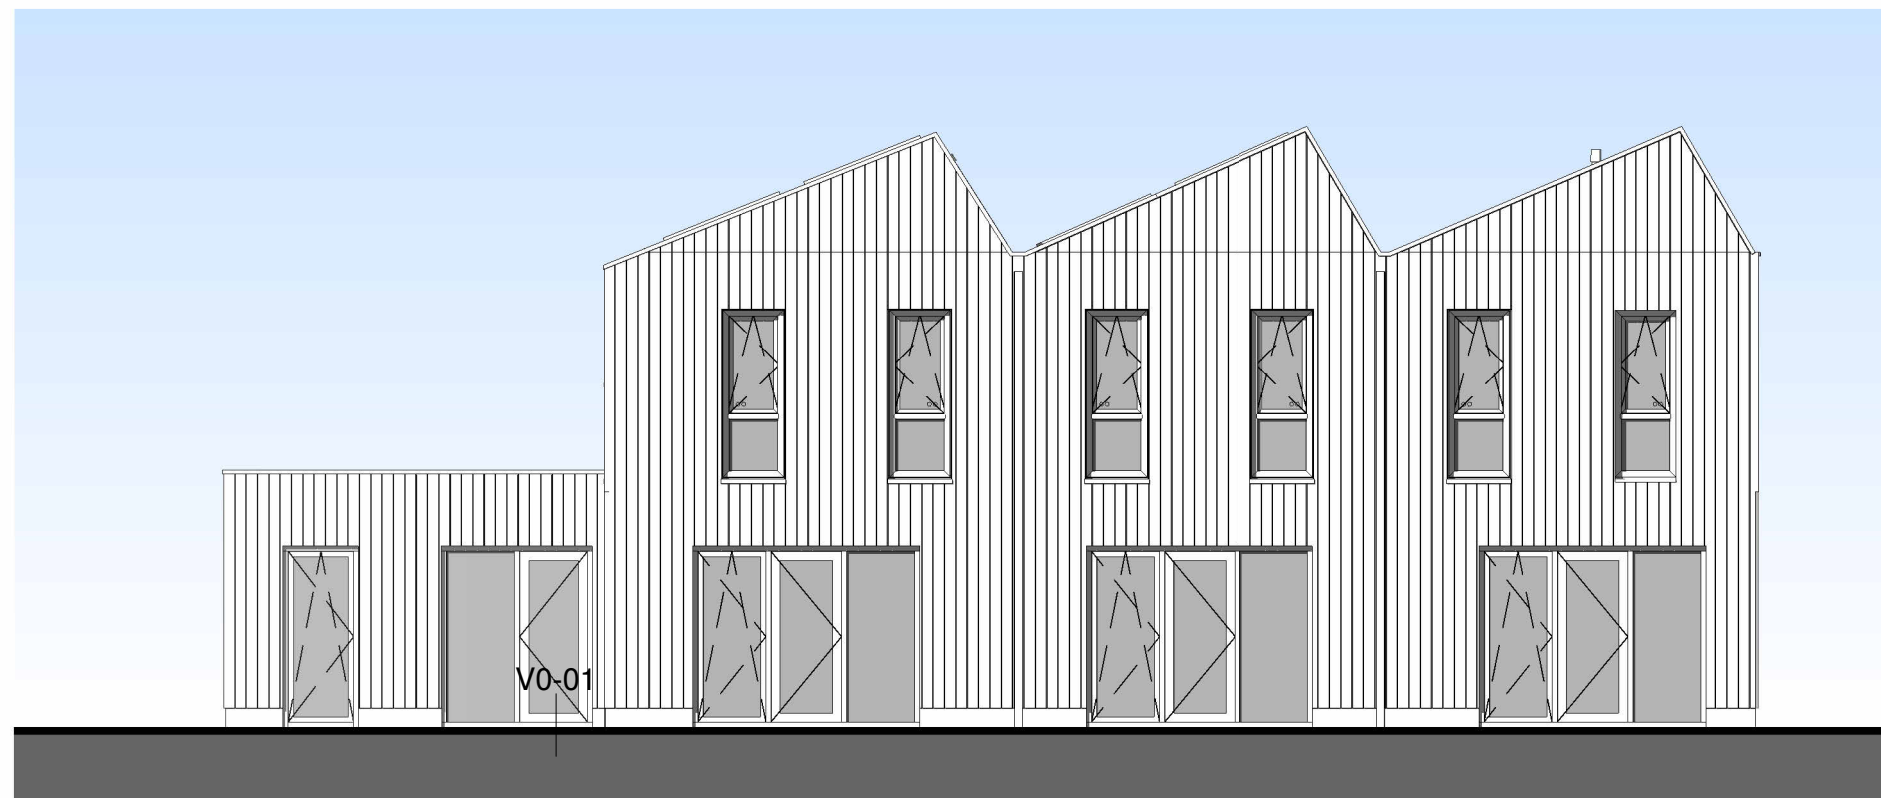


achtergevel detailaangifte

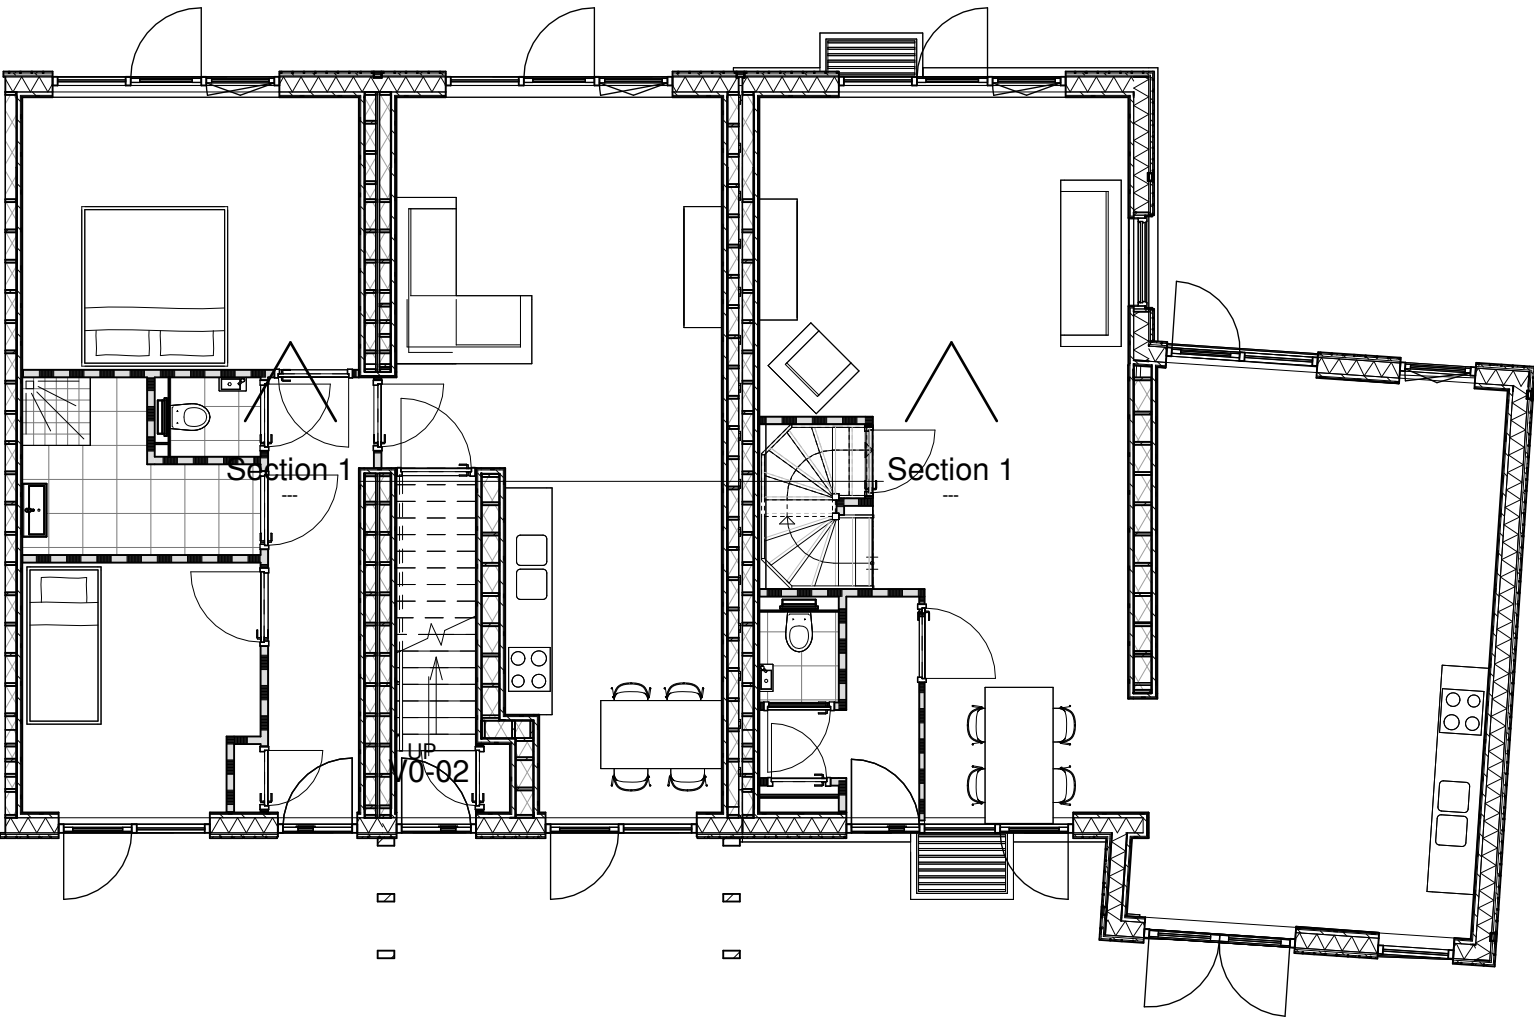

begane grond detailaangifte

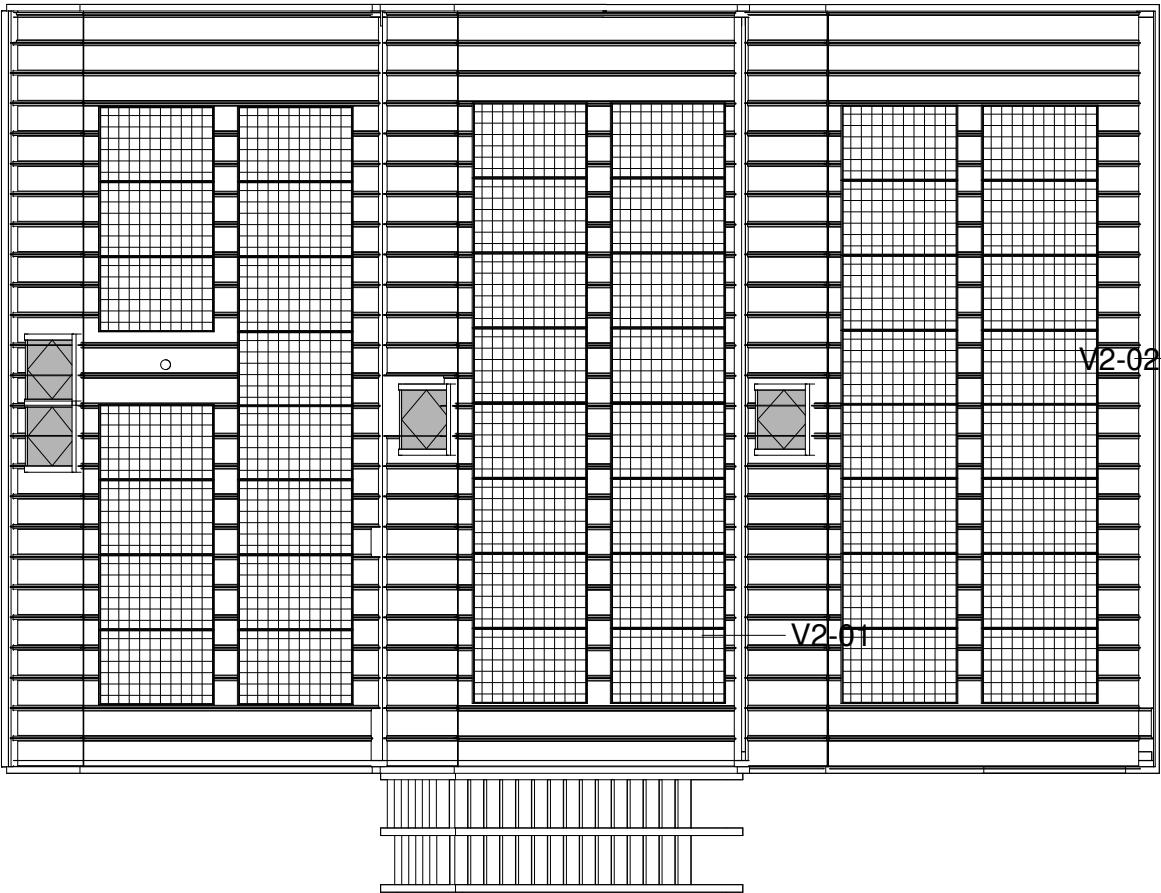

nok detailaangifte

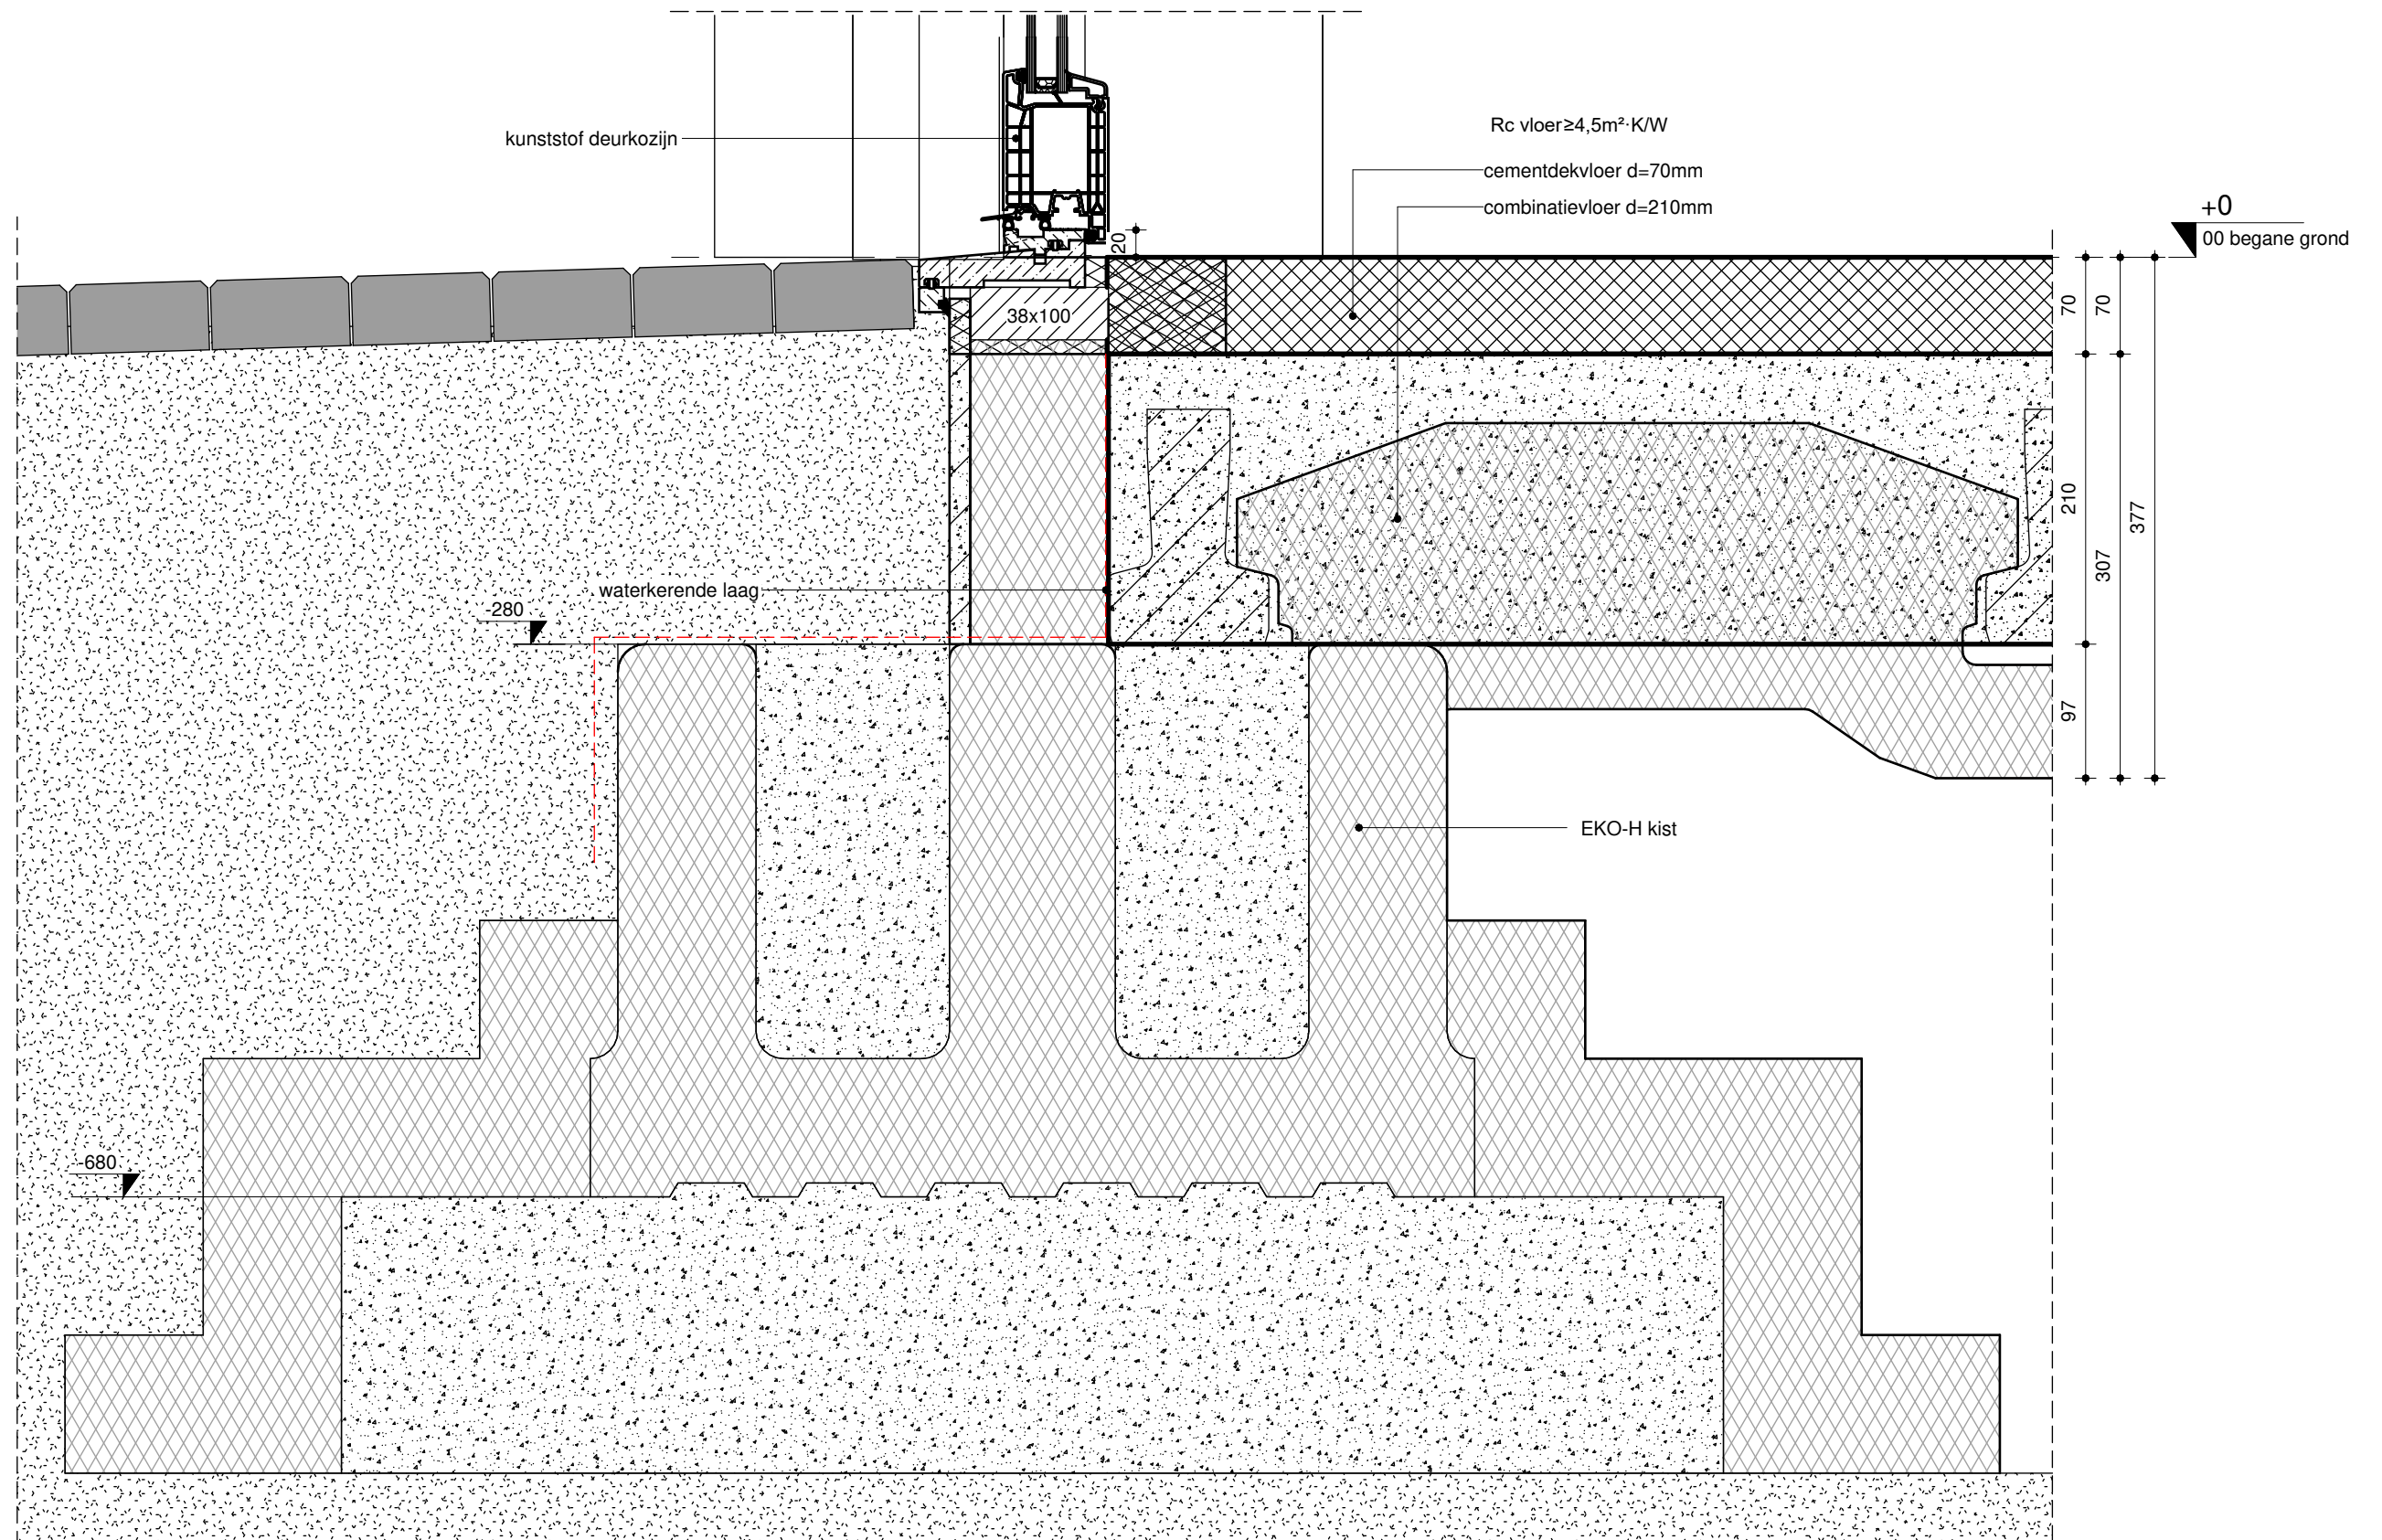

mies[®]
ARCHITECTUUR

V0-01

projectnummer
22-2207


onderwerp
Detail V0-01

getekend
18-07-2023

wijziging

schaal
1:5

blad
3

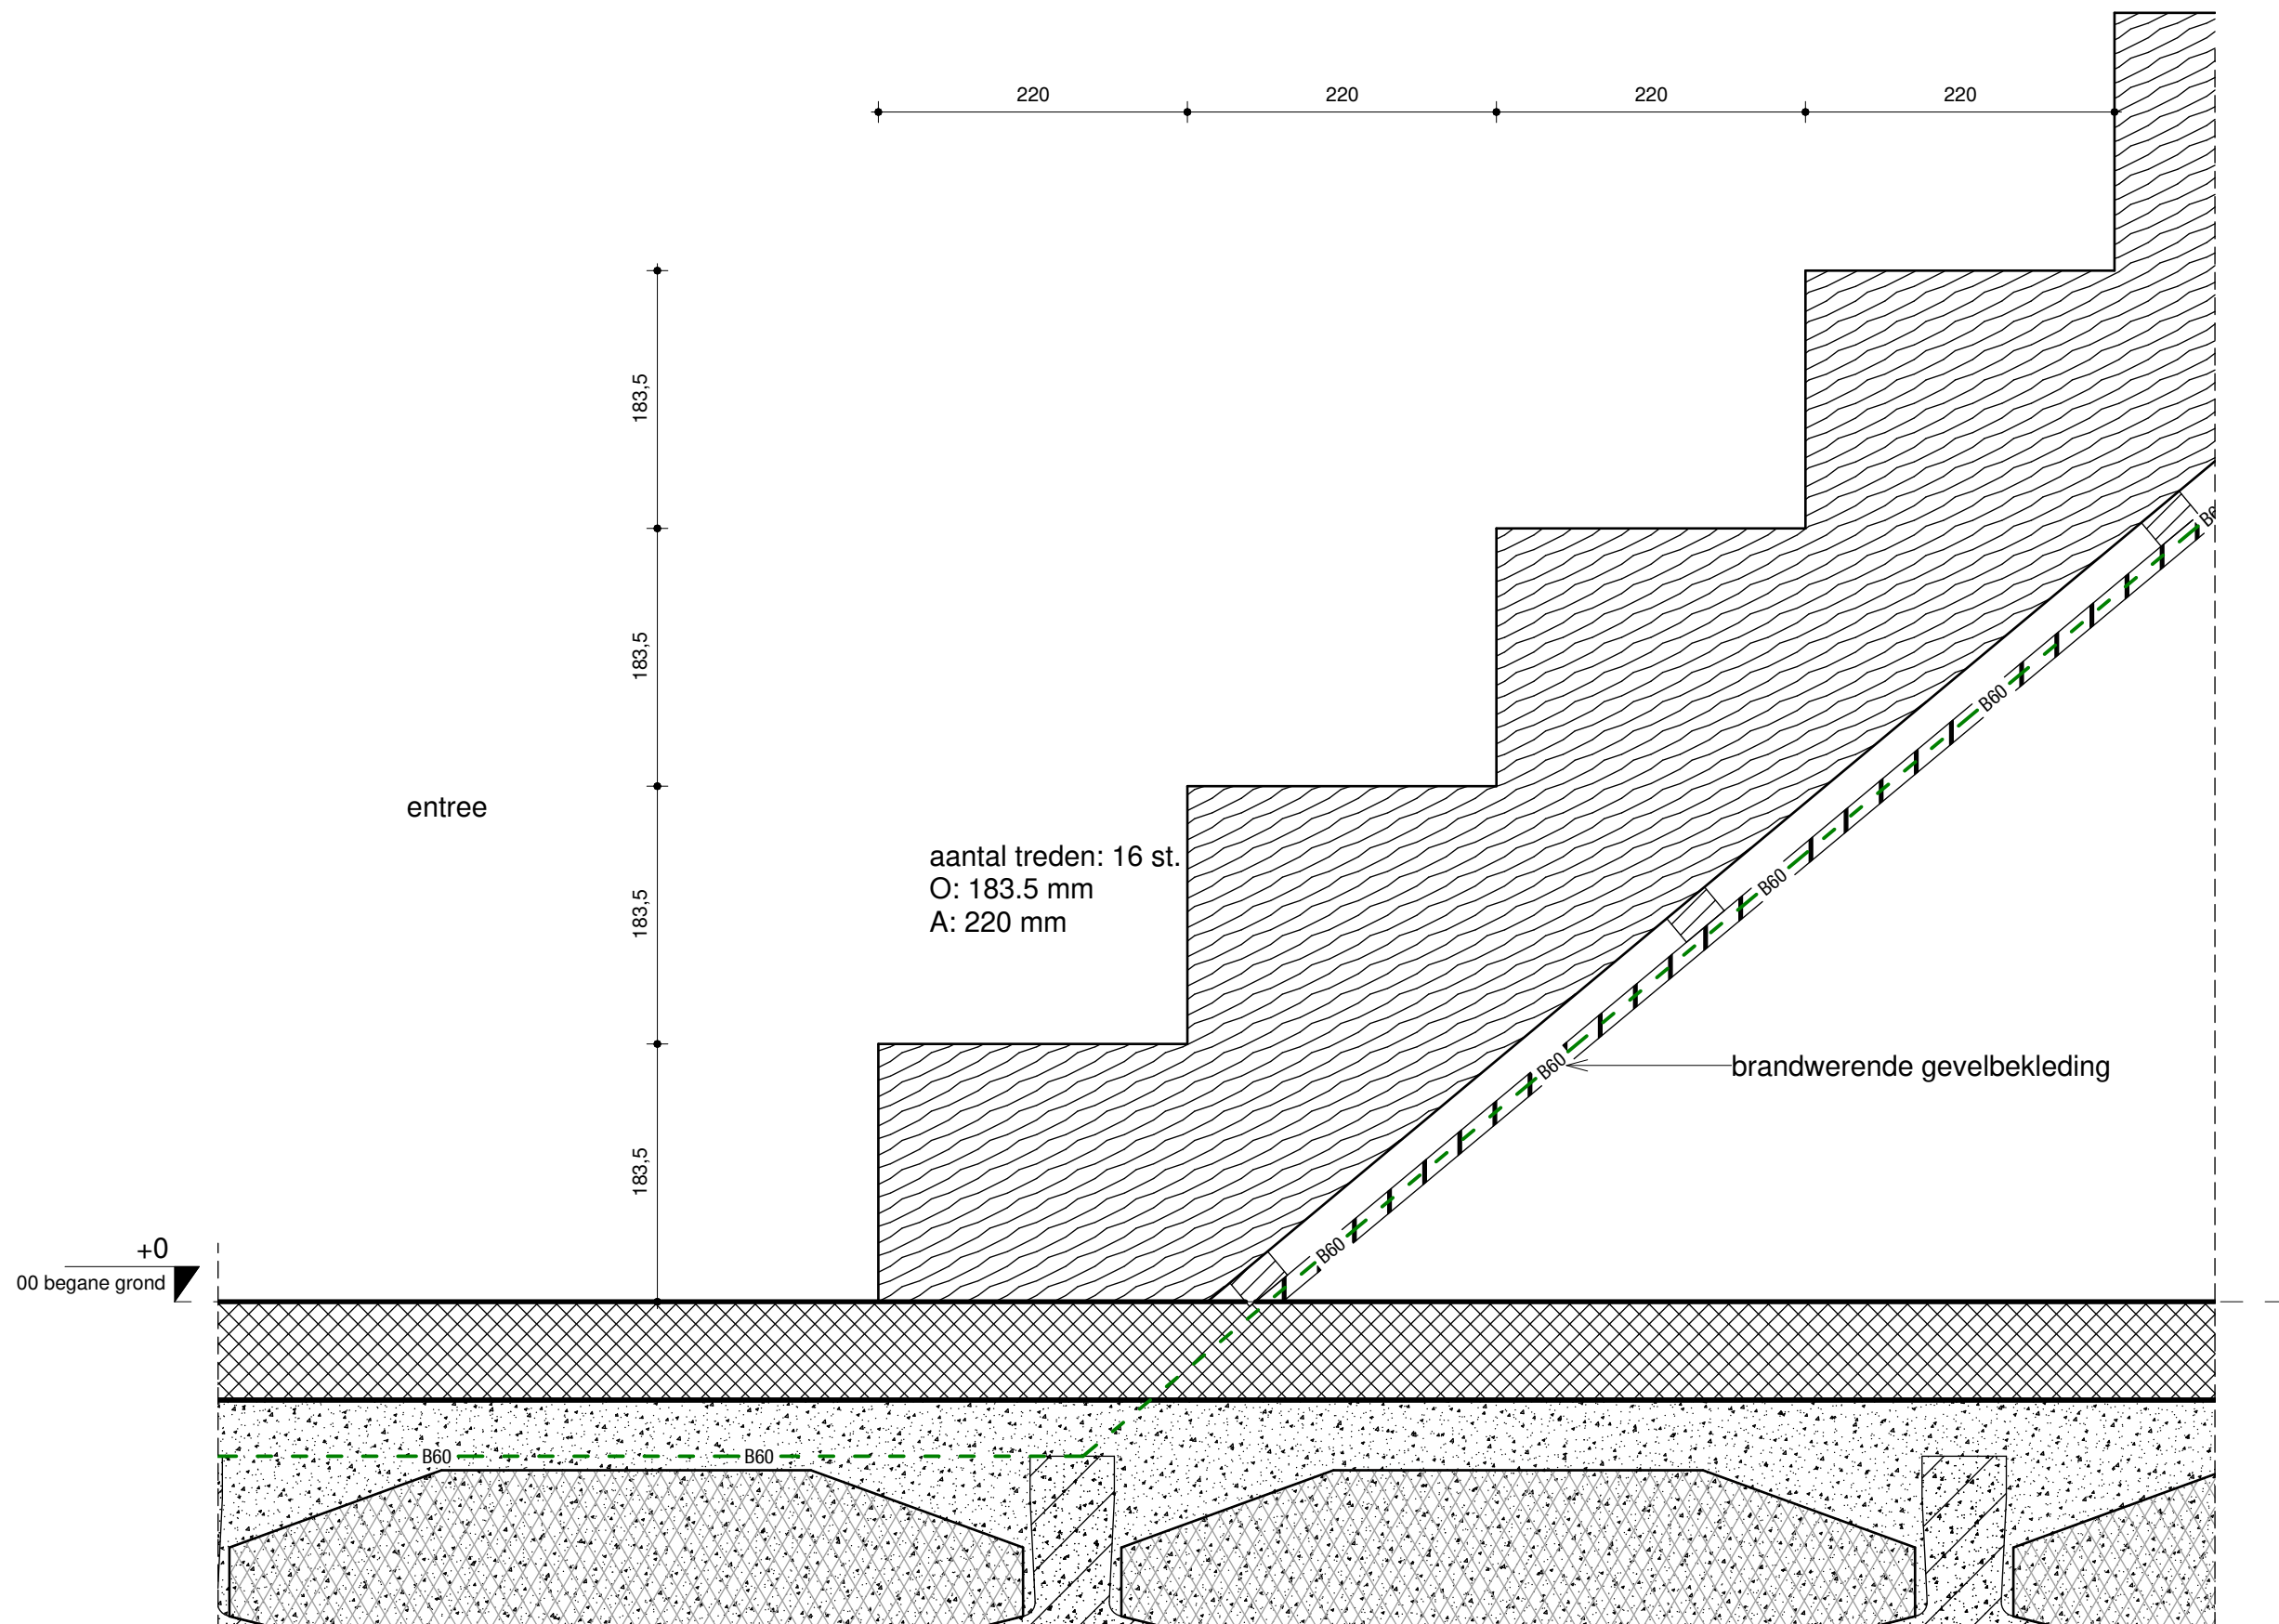

V0-02

mies[®]
ARCHITECTUUR

projectnummer
22-2207


onderwerp
Detail V0-02

getekend
18-07-2023

wijziging

schaal
1:5

blad
4

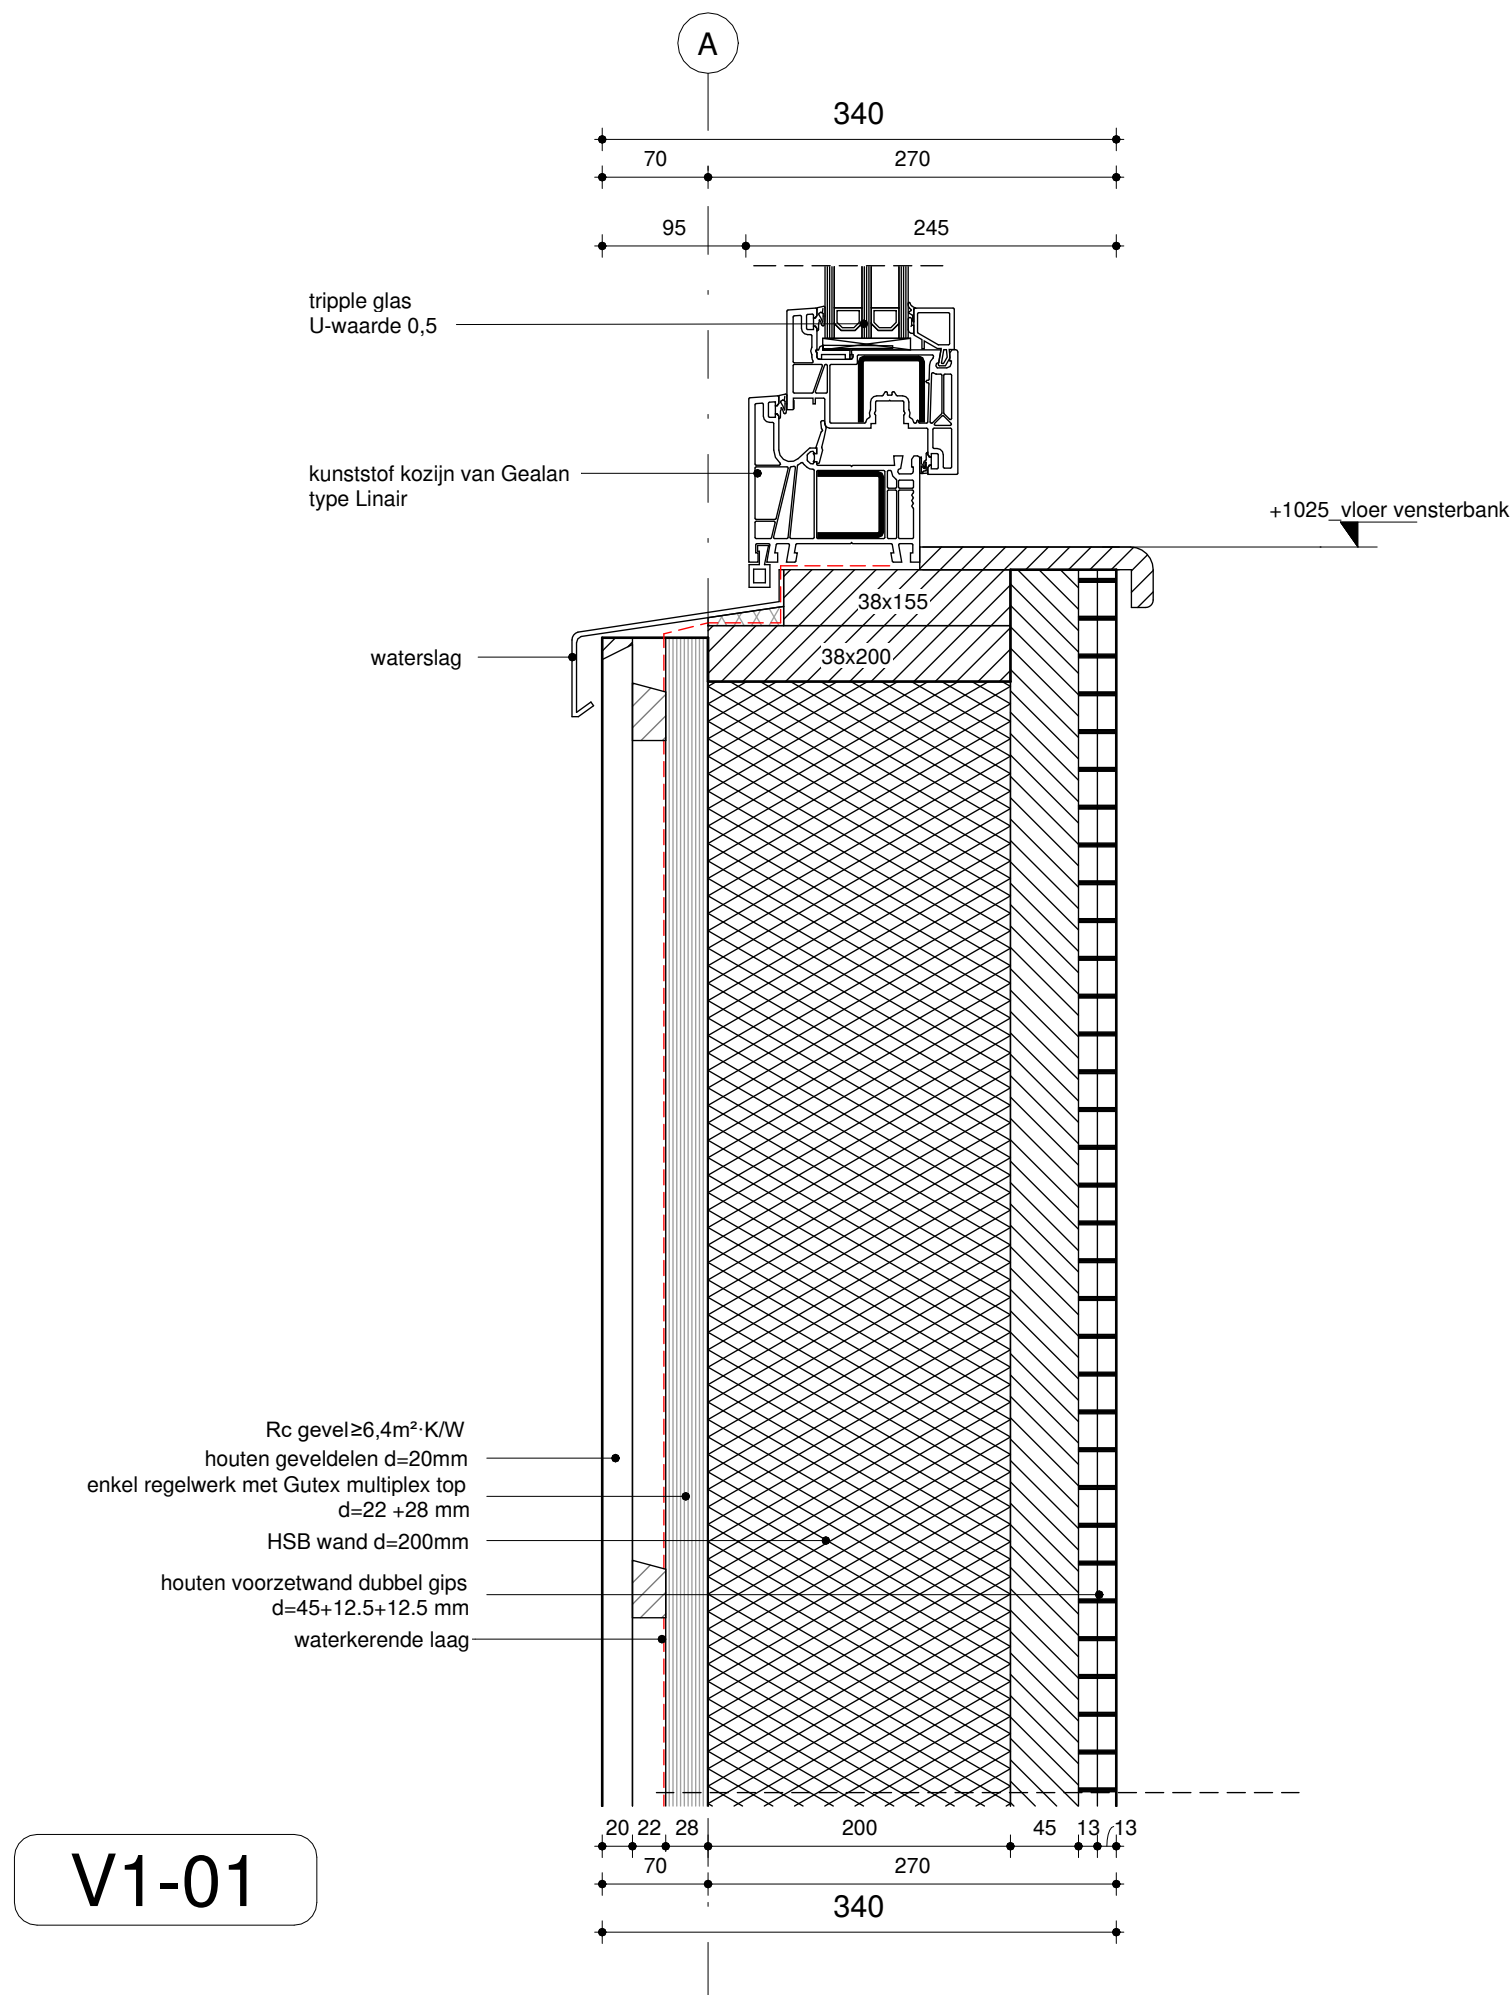

V1-01

mies[®]
ARCHITECTUUR

projectnummer
22-2207


onderwerp
Detail V1-01

getekend
18-07-2023

wijziging

schaal
1:5

blad
5

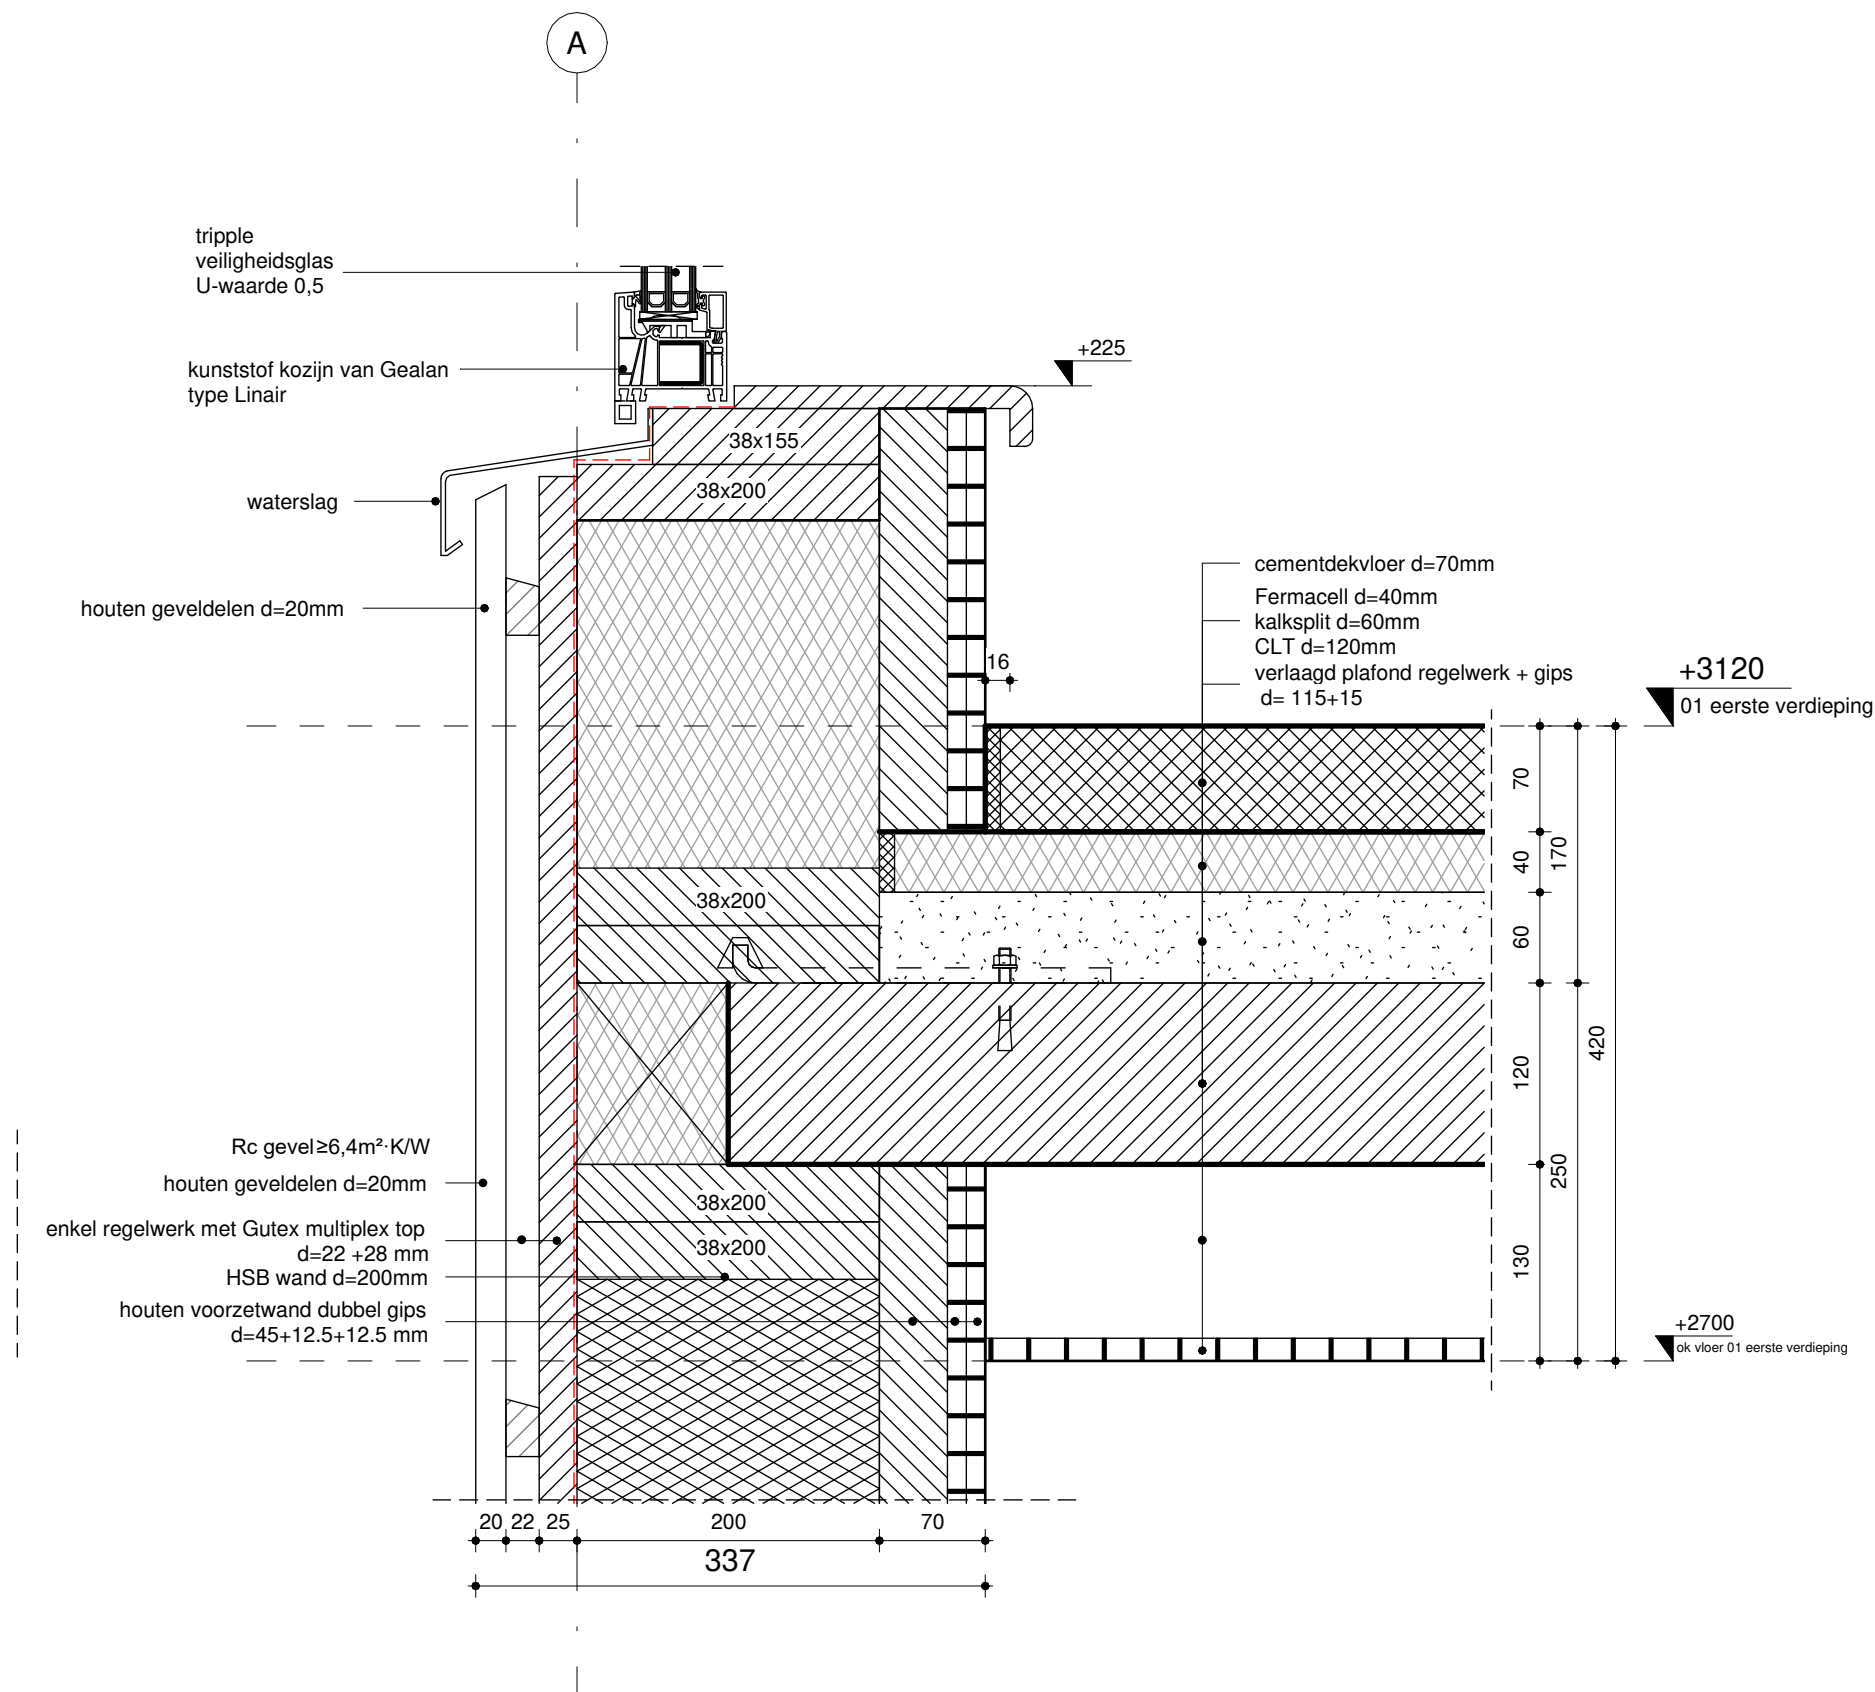

V1-02

mies[®]
ARCHITECTUUR

projectnummer
22-2207


onderwerp
Detail V1-02

getekend
18-07-2023

wijziging

schaal
1:5

blad
6

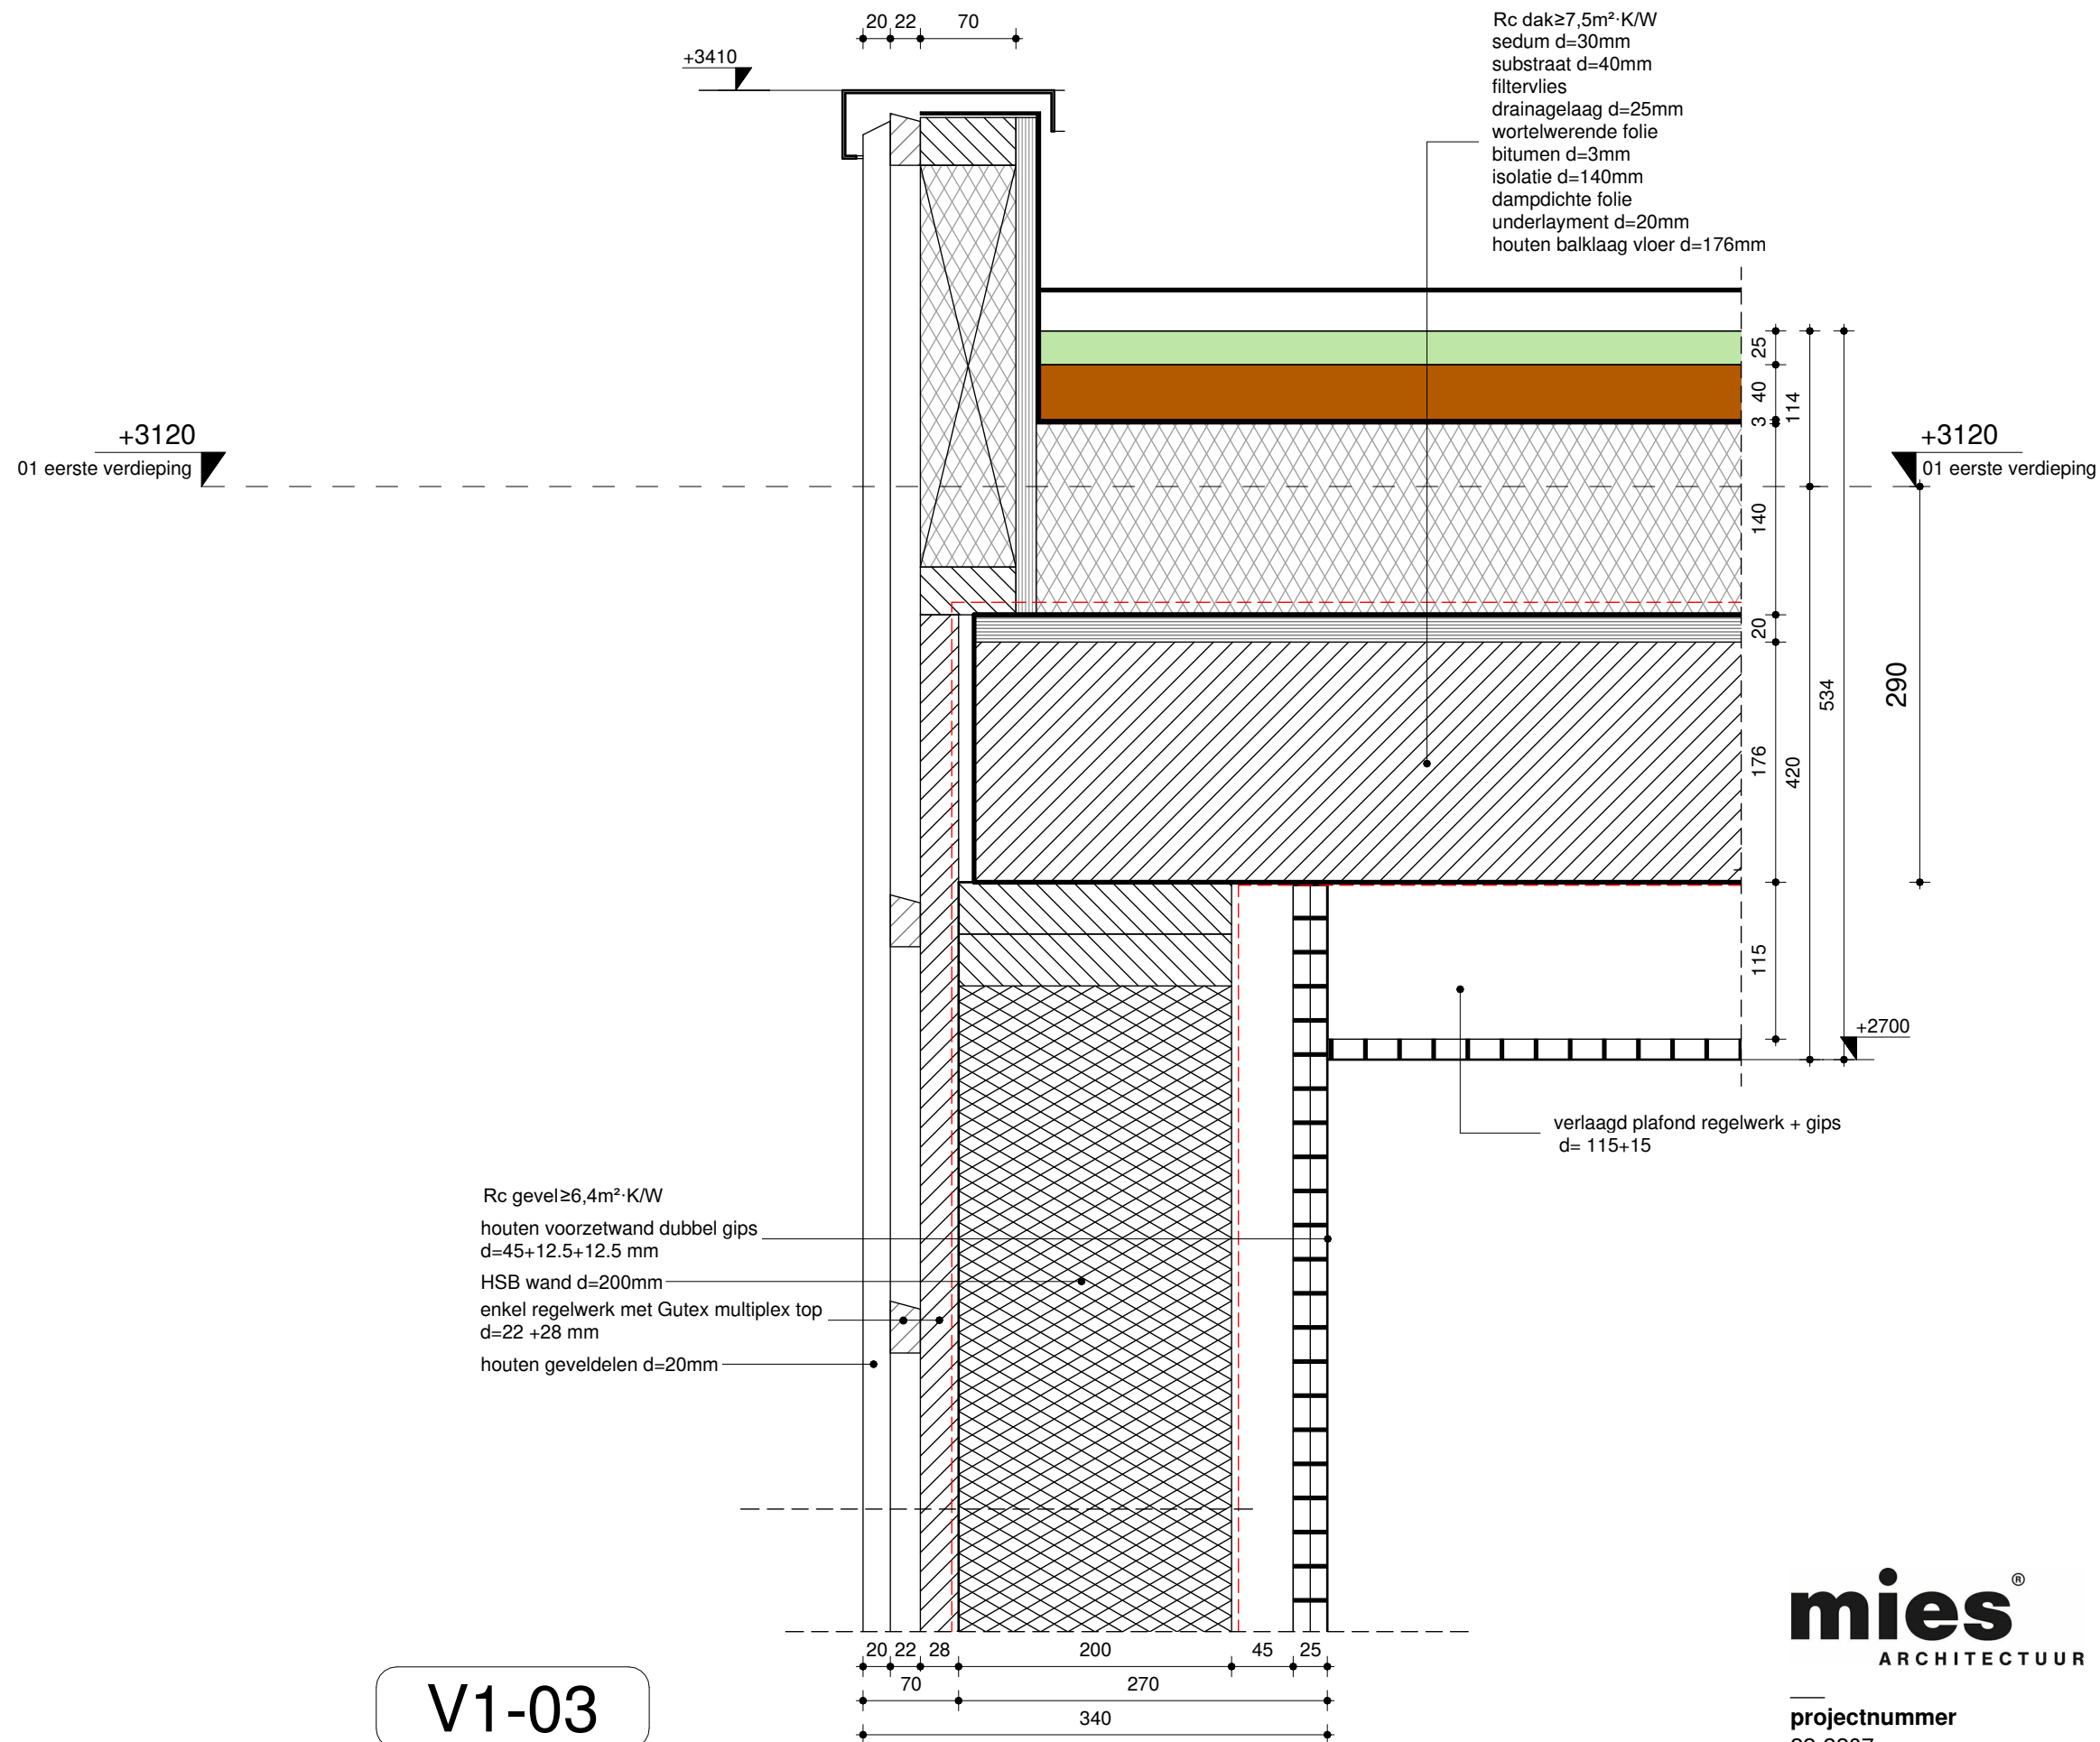

V1-03

mies[®]
ARCHITECTUUR

projectnummer
22-2207


onderwerp
Detail V1-03

getekend
18-07-2023

wijziging

schaal
1:5

blad
7

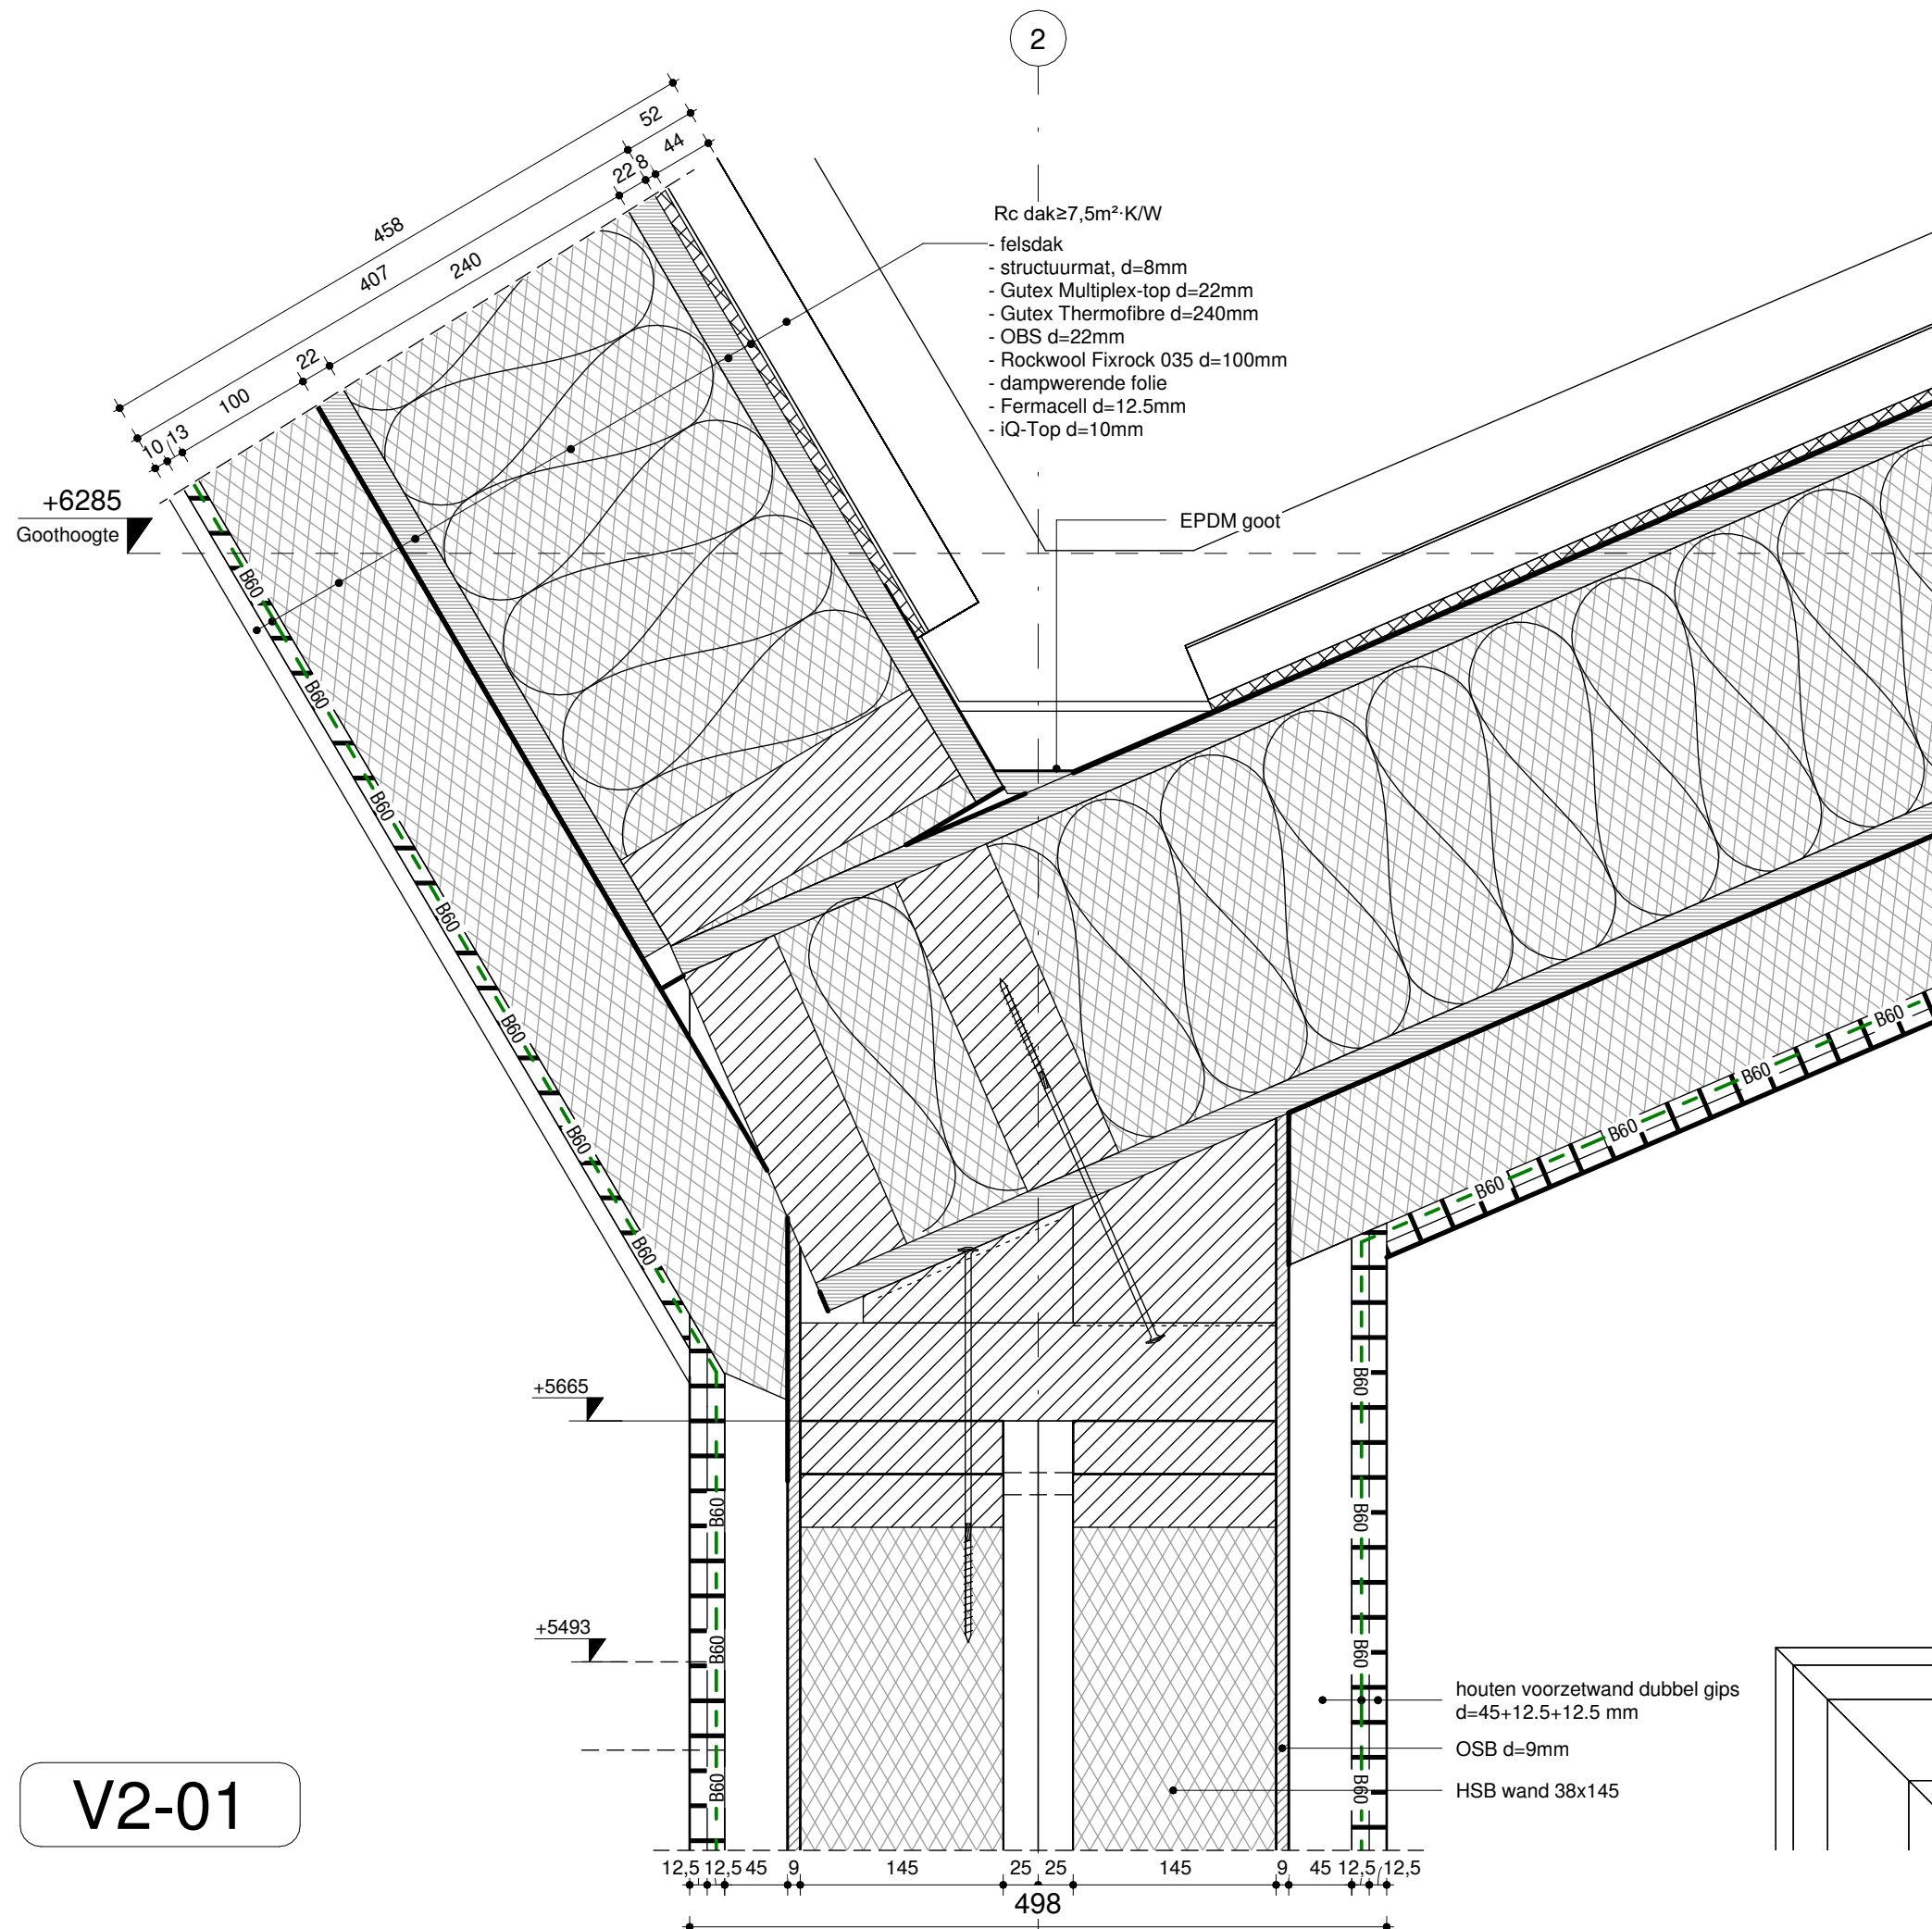

mies
ARCHITECTUUR

projectnummer
22-2207


getekend
18-07-2023

wijziging

onderwerp
Detail V2-01

schaal
1:5

blad
8

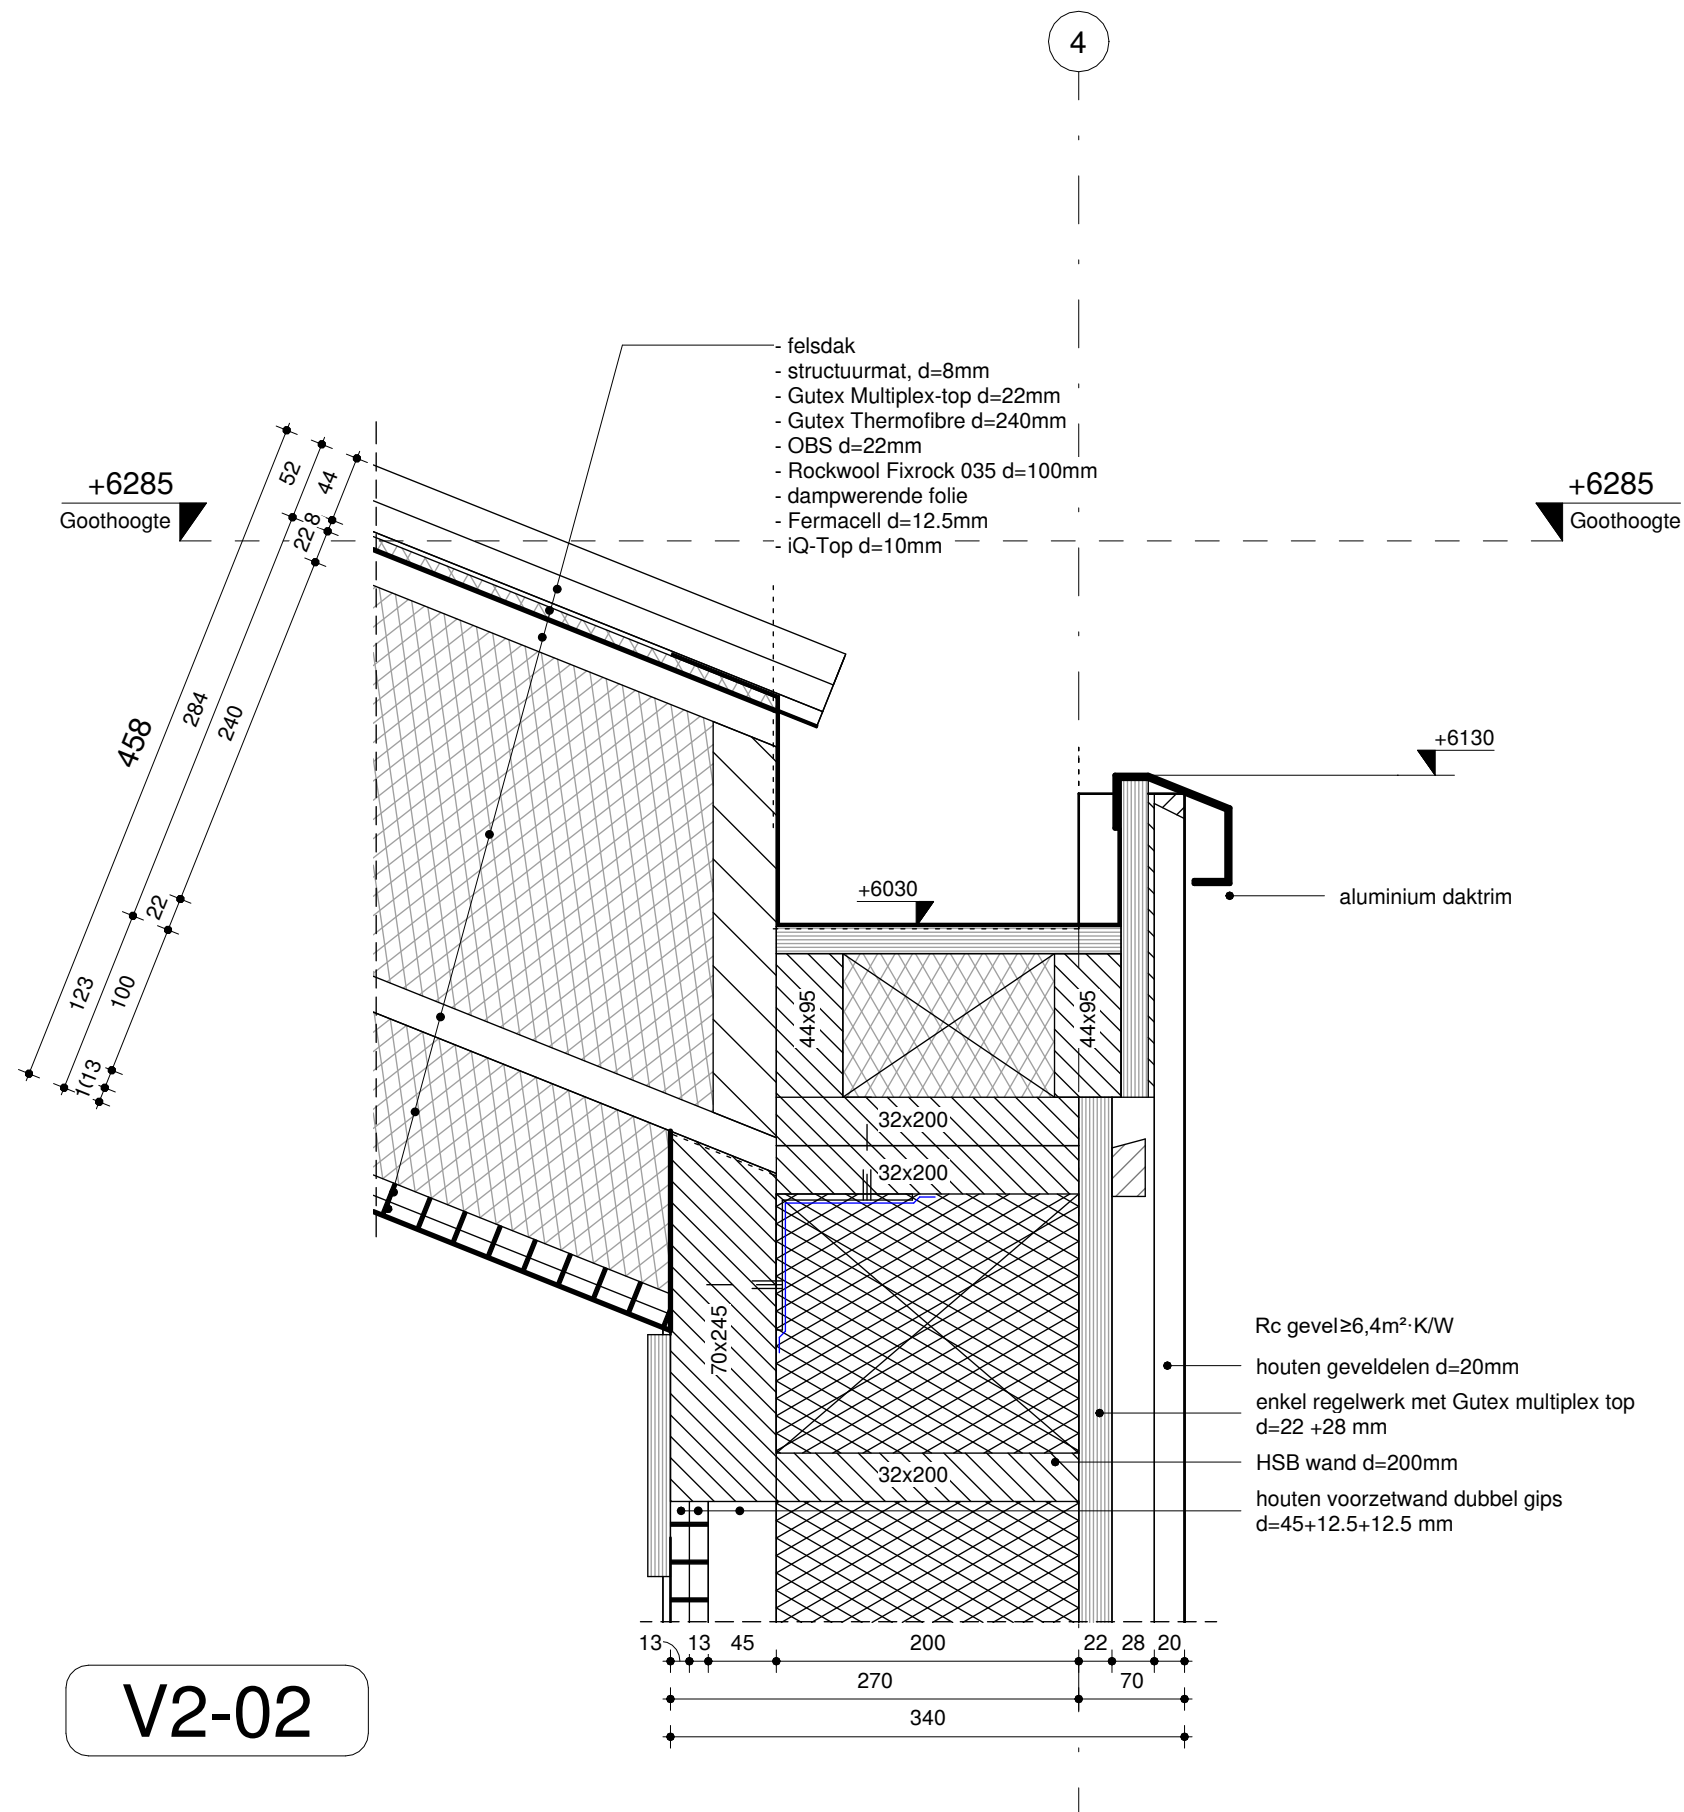

mies[®]
ARCHITECTUUR

projectnummer
22-2207

onderwerp
Detail V2-02

getekend
18-07-2023

wijziging

schaal
1:5

blad
9