



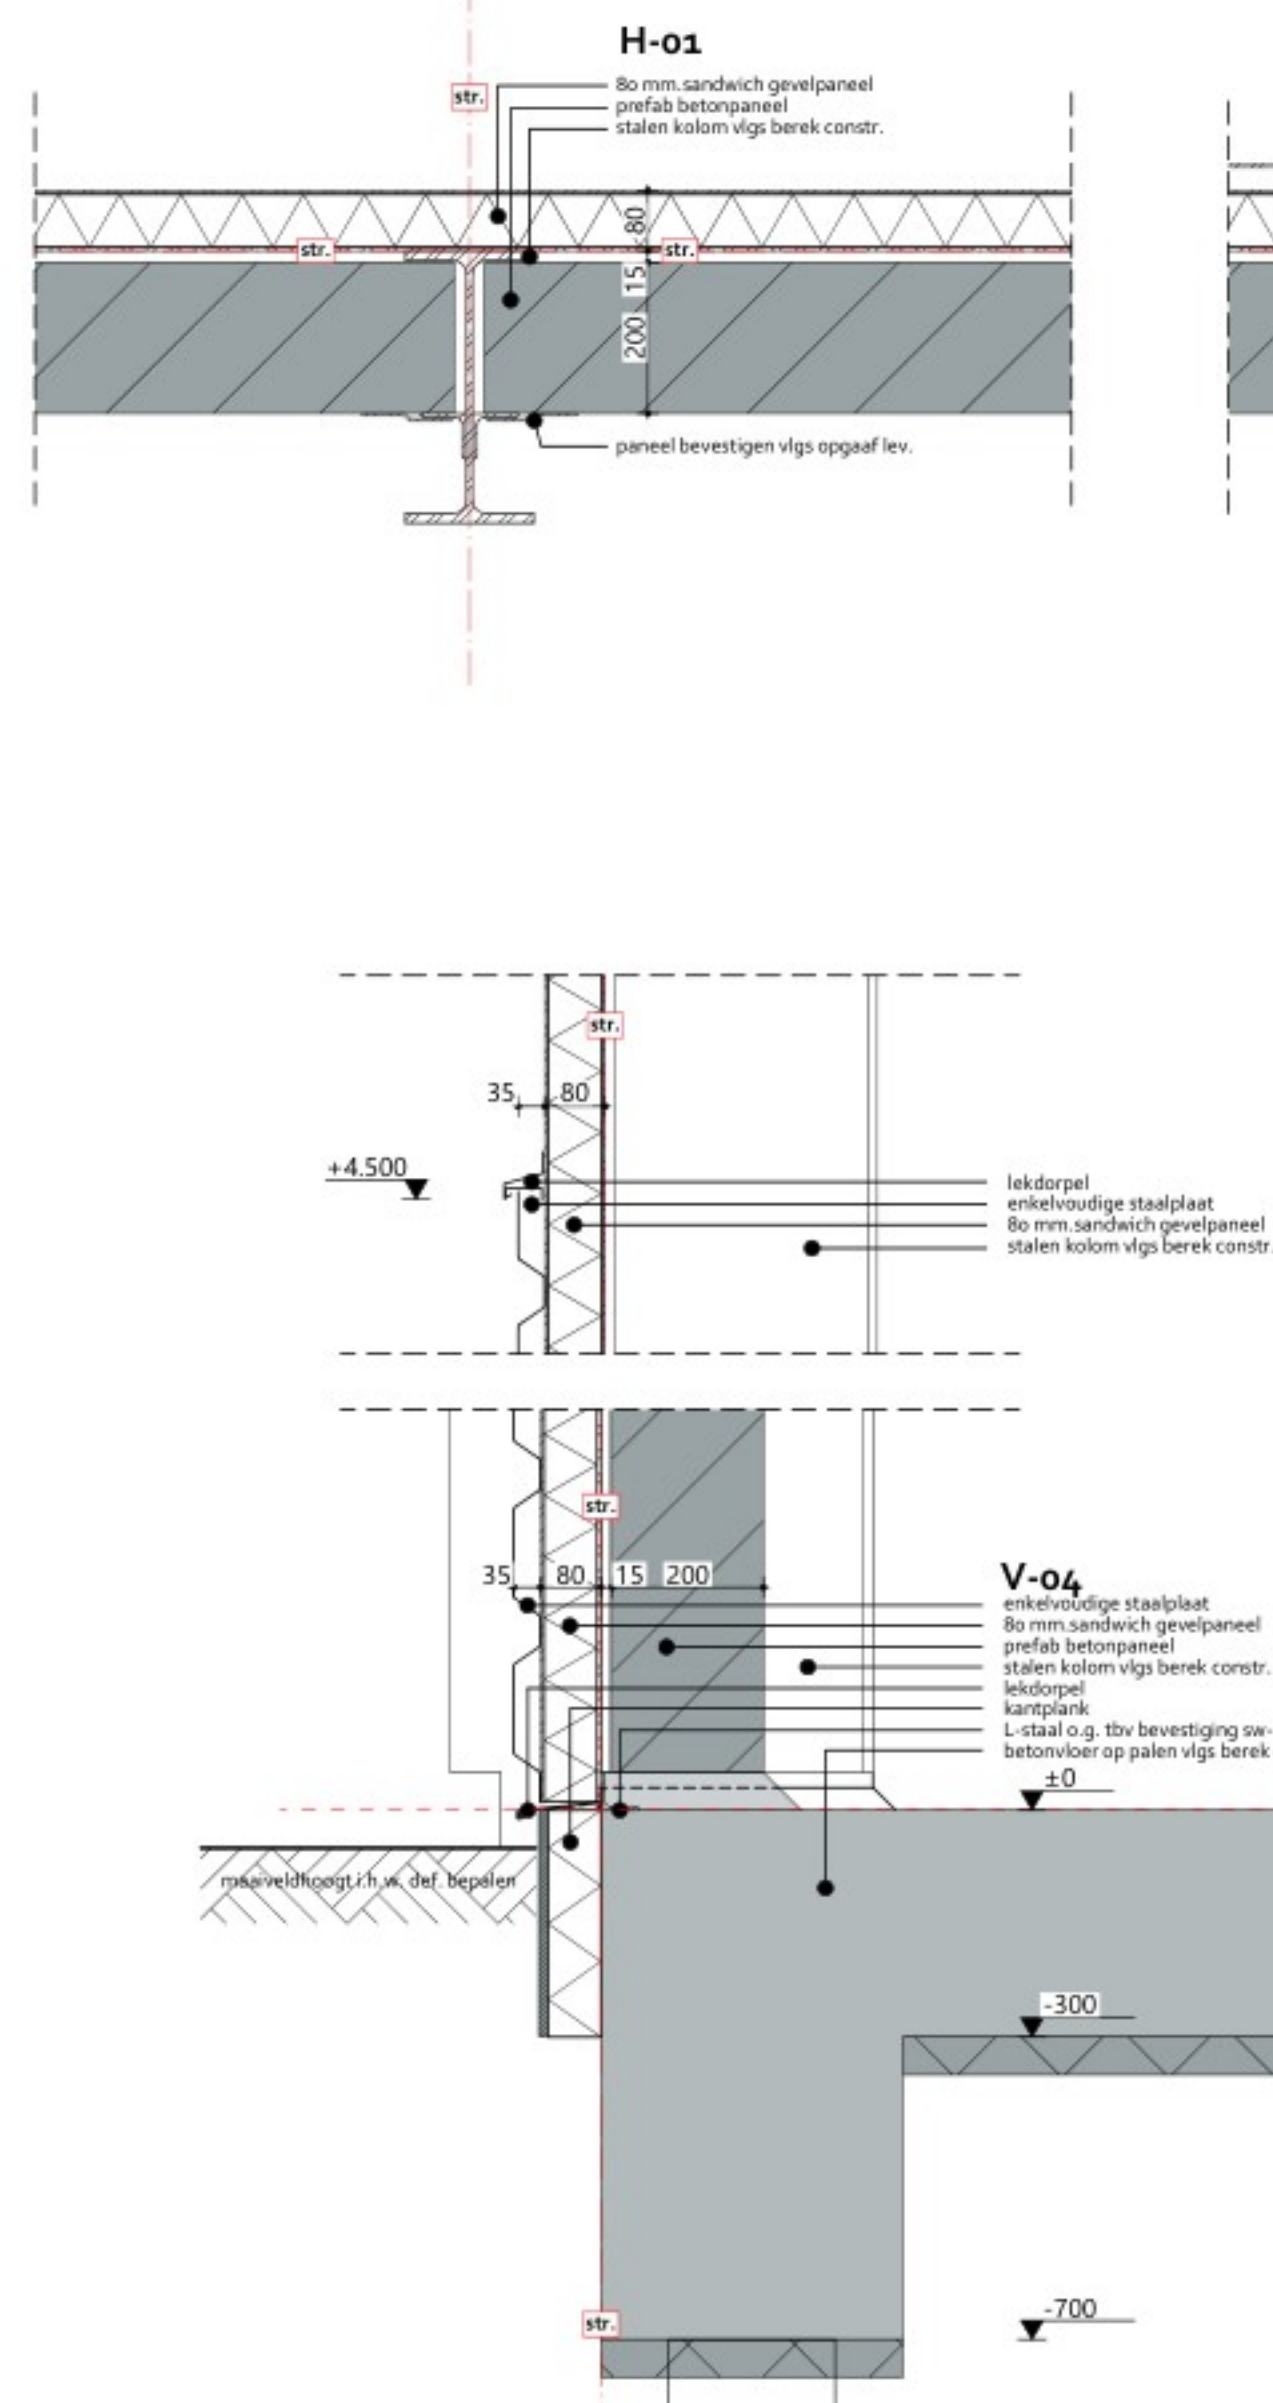



 
MAGNESIUMWEG 9, WOLVEGA

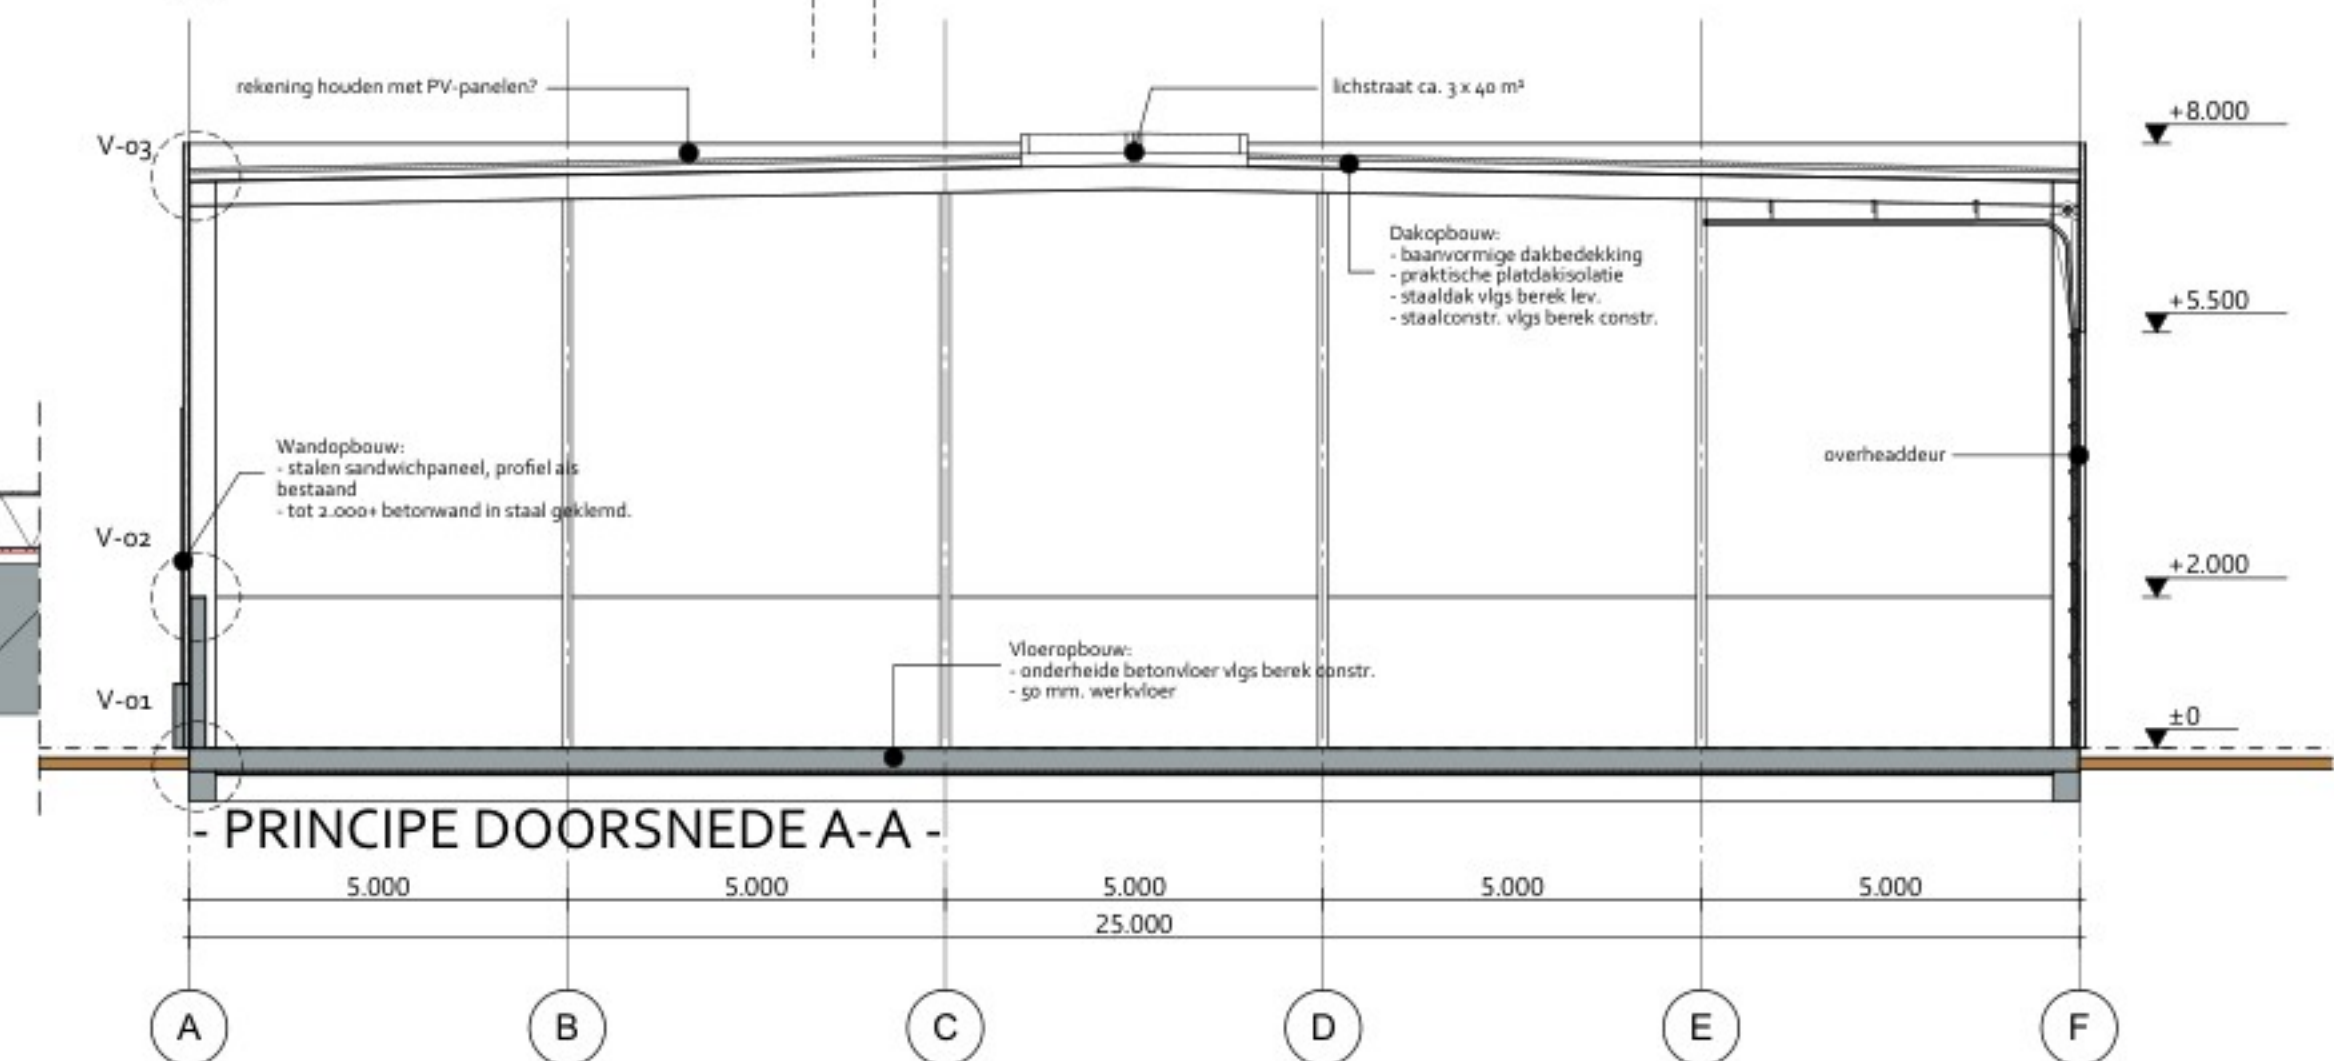

Boes
+
Kok

Project: UITBREIDING BEBOUWING ROBBERN METAALRECYCLING		Werknummer:		Bladnummer:	
Onderdeel: PRINCIPE GEWIJZIGDE DOORSNEDEN & PR. DETAILS		A-22-094		A-02	
Opdrachtgever: ANTEGA GROUP NEDERLAND Tolhuisweg 57 8443 DV, Heerenveen		Status: VOORL. DEFINITIEF naar...omgevingsovergunning		Schaal: 1:100, 1:30 A-1	
Lokatie: Magnesiumweg 9 8473 XM, Wolvega		Fase: BOES + KOK B.V. boes-kok.nl devergunningmanagers.nl		Datum: 11-11-2022	
Tekenaar: 		Email:  @boes-kok.nl		Wijzigingen: A 25-05-2023 D 15-05-2023 B 08-02-2023 E 28-09-2023 C 21-03-2023 F	

 vormgeving / planning / bouwtechniek / omgevingsvergunning / advies ruimtelijke ordening

@boeskokbv Postadres: Postbus 55, 8325 ZH, Vollenhove Tel: 0527 - 769 126

Website: www.boes-kok.nl **E-mail:** info@boes-kok.nl

Toelichting grondslagen

In dit document kunt u secties vinden die onleesbaar zijn gemaakt. Deze informatie is achterwege gelaten op basis van de Wet open overheid (Woo). De letter die hierbij is vermeld correspondeert met de bijbehorende grondslag in onderstaand overzicht.

J Art. 5.1 lid 2 sub e

Het belang van de openbaarmaking van deze informatie weegt niet op tegen het belang van de eerbiediging van de persoonlijke levenssfeer van betrokkenen