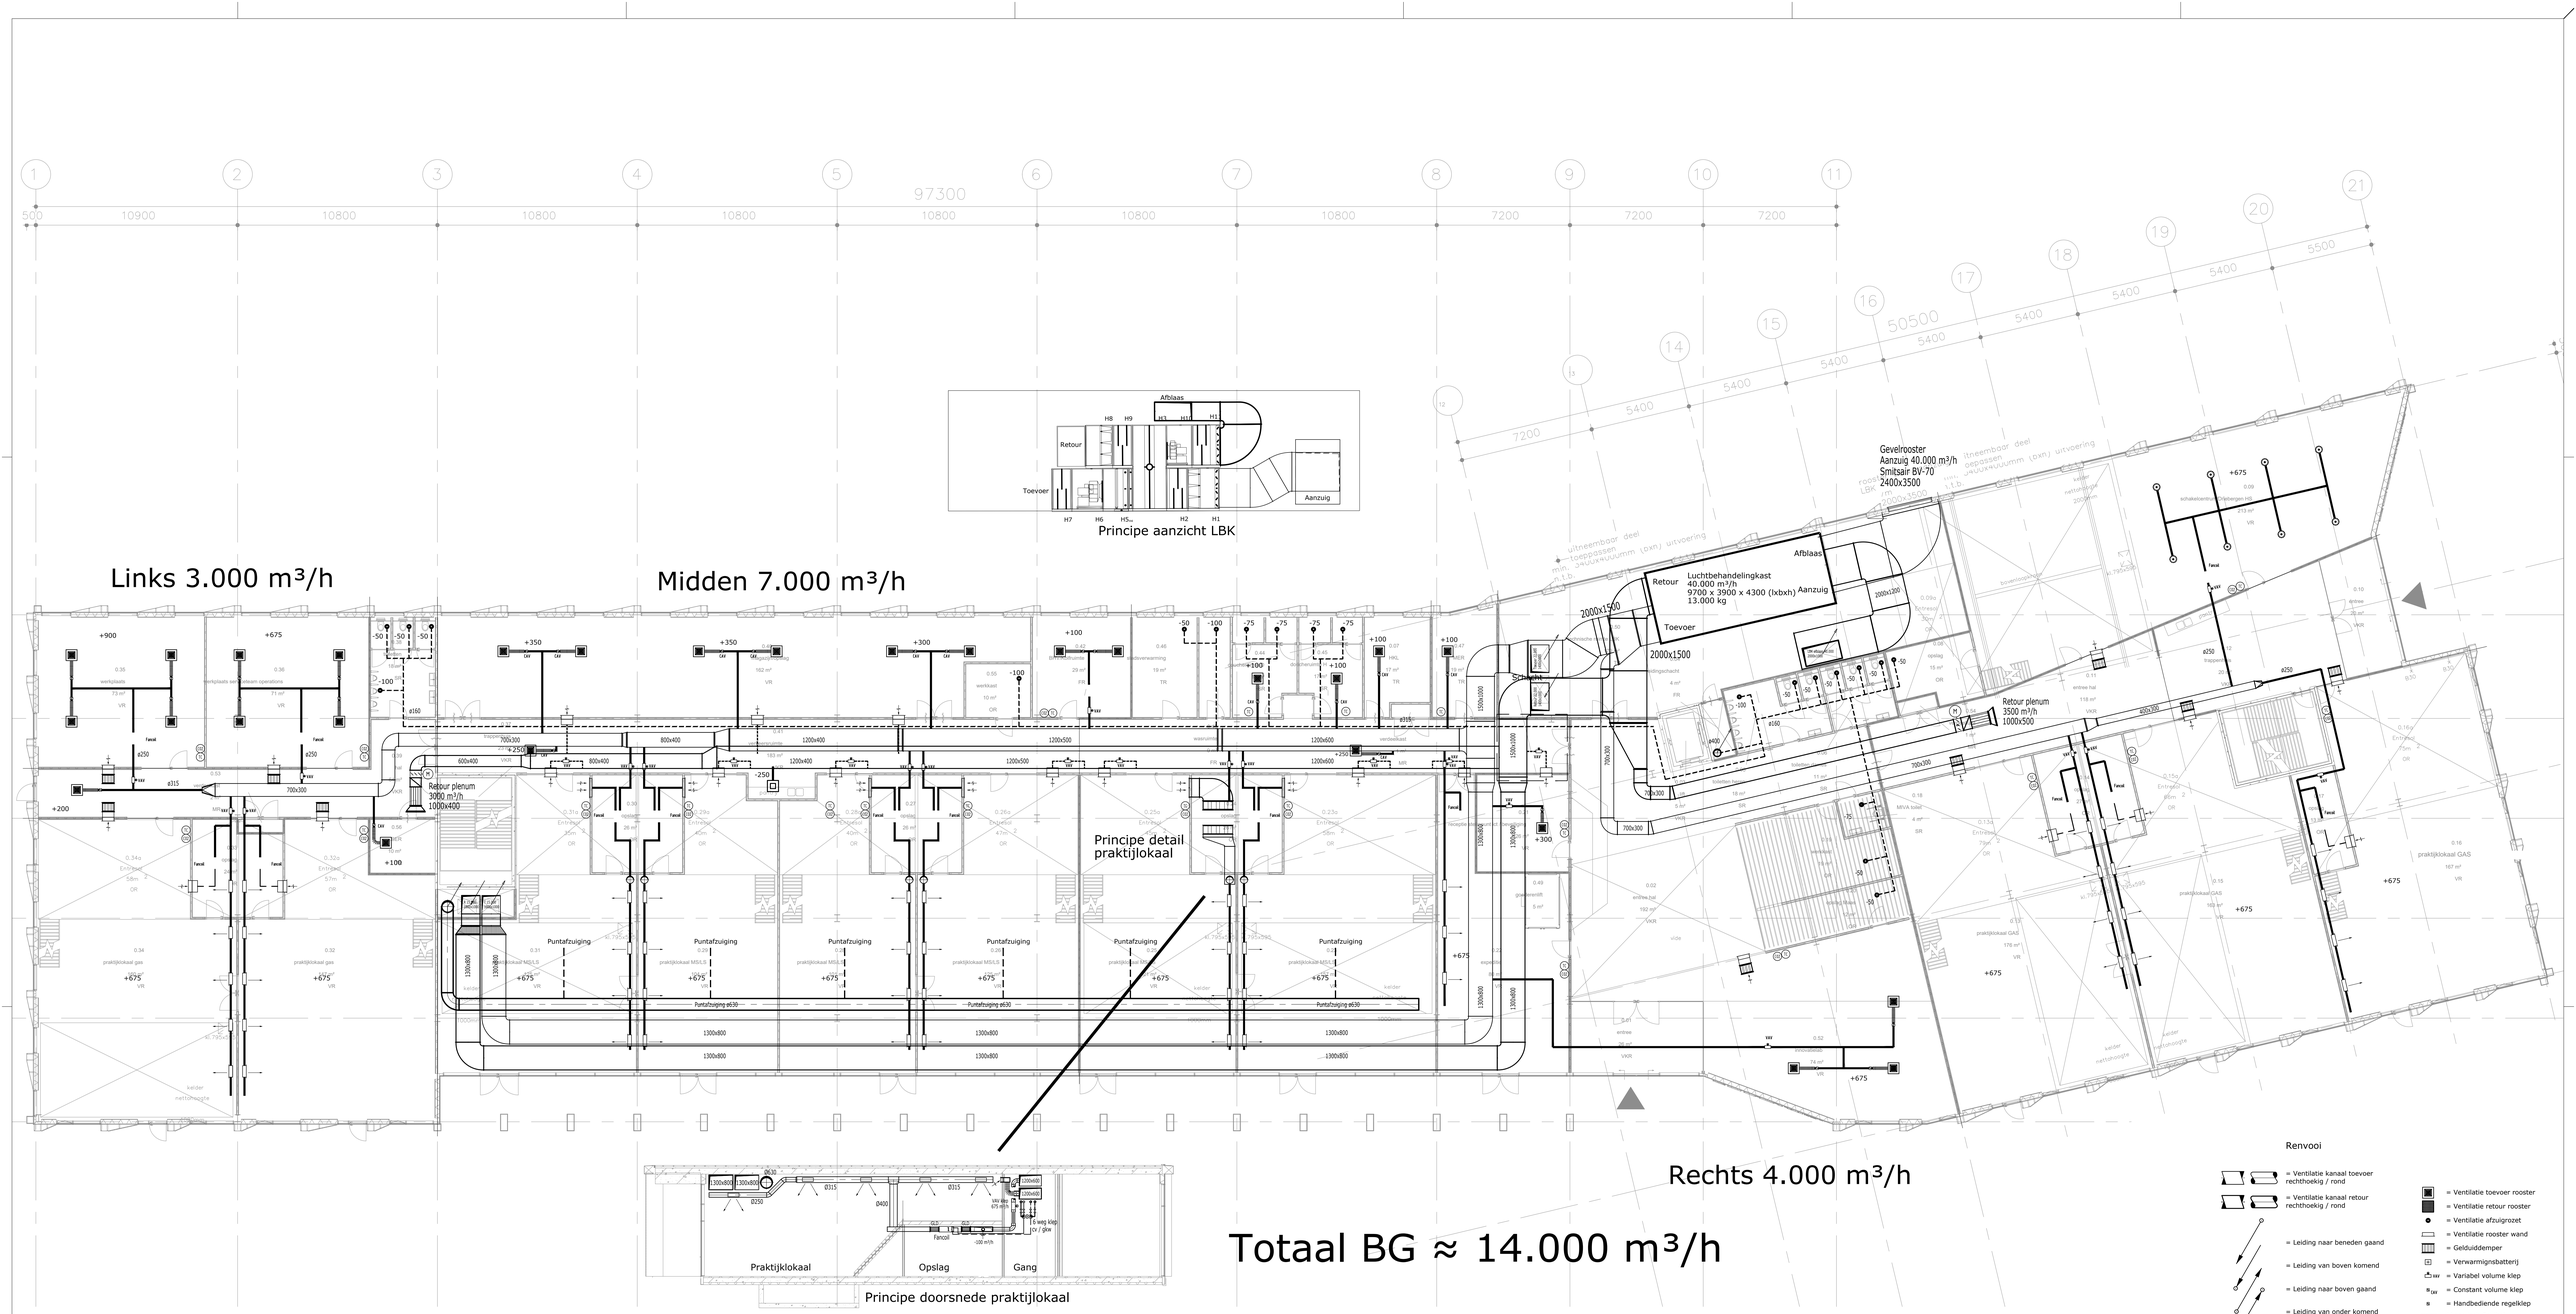

INNAX
Energizing the Future

INNAX Midden
Industrieweg 34, 3903 AD Veenendaal
Postbus 445, 3900 AK Veenendaal
Tel : +31 (0)88 55 33 000
Internet : www.innax.nl
E-mail : info@innax.nl

WIJZIGING	
PROJECT:	Stedin Academie
PLAATS:	Rotterdam
DISCIPLINE:	Ventilatie installatie
BOUWLAAG:	Begane grond
BOUWMODEL:	-
GETEKEND:	
DATUM:	16-04-2023
SCHAAL:	1:100
GEZIEN:	MAG
BOUWK. ONDERLEGGER:	n.v.t.
FORMAAT:	A0+
PROJ.NR:	21834
FASE:	DO
STATUS:	Definitief
TEK.NR:	W100

Deze tekening blijft eigendom van INNAX, en mag zonder toestemming niet worden gekopieerd en/of ter inzage gegeven worden aan derden.