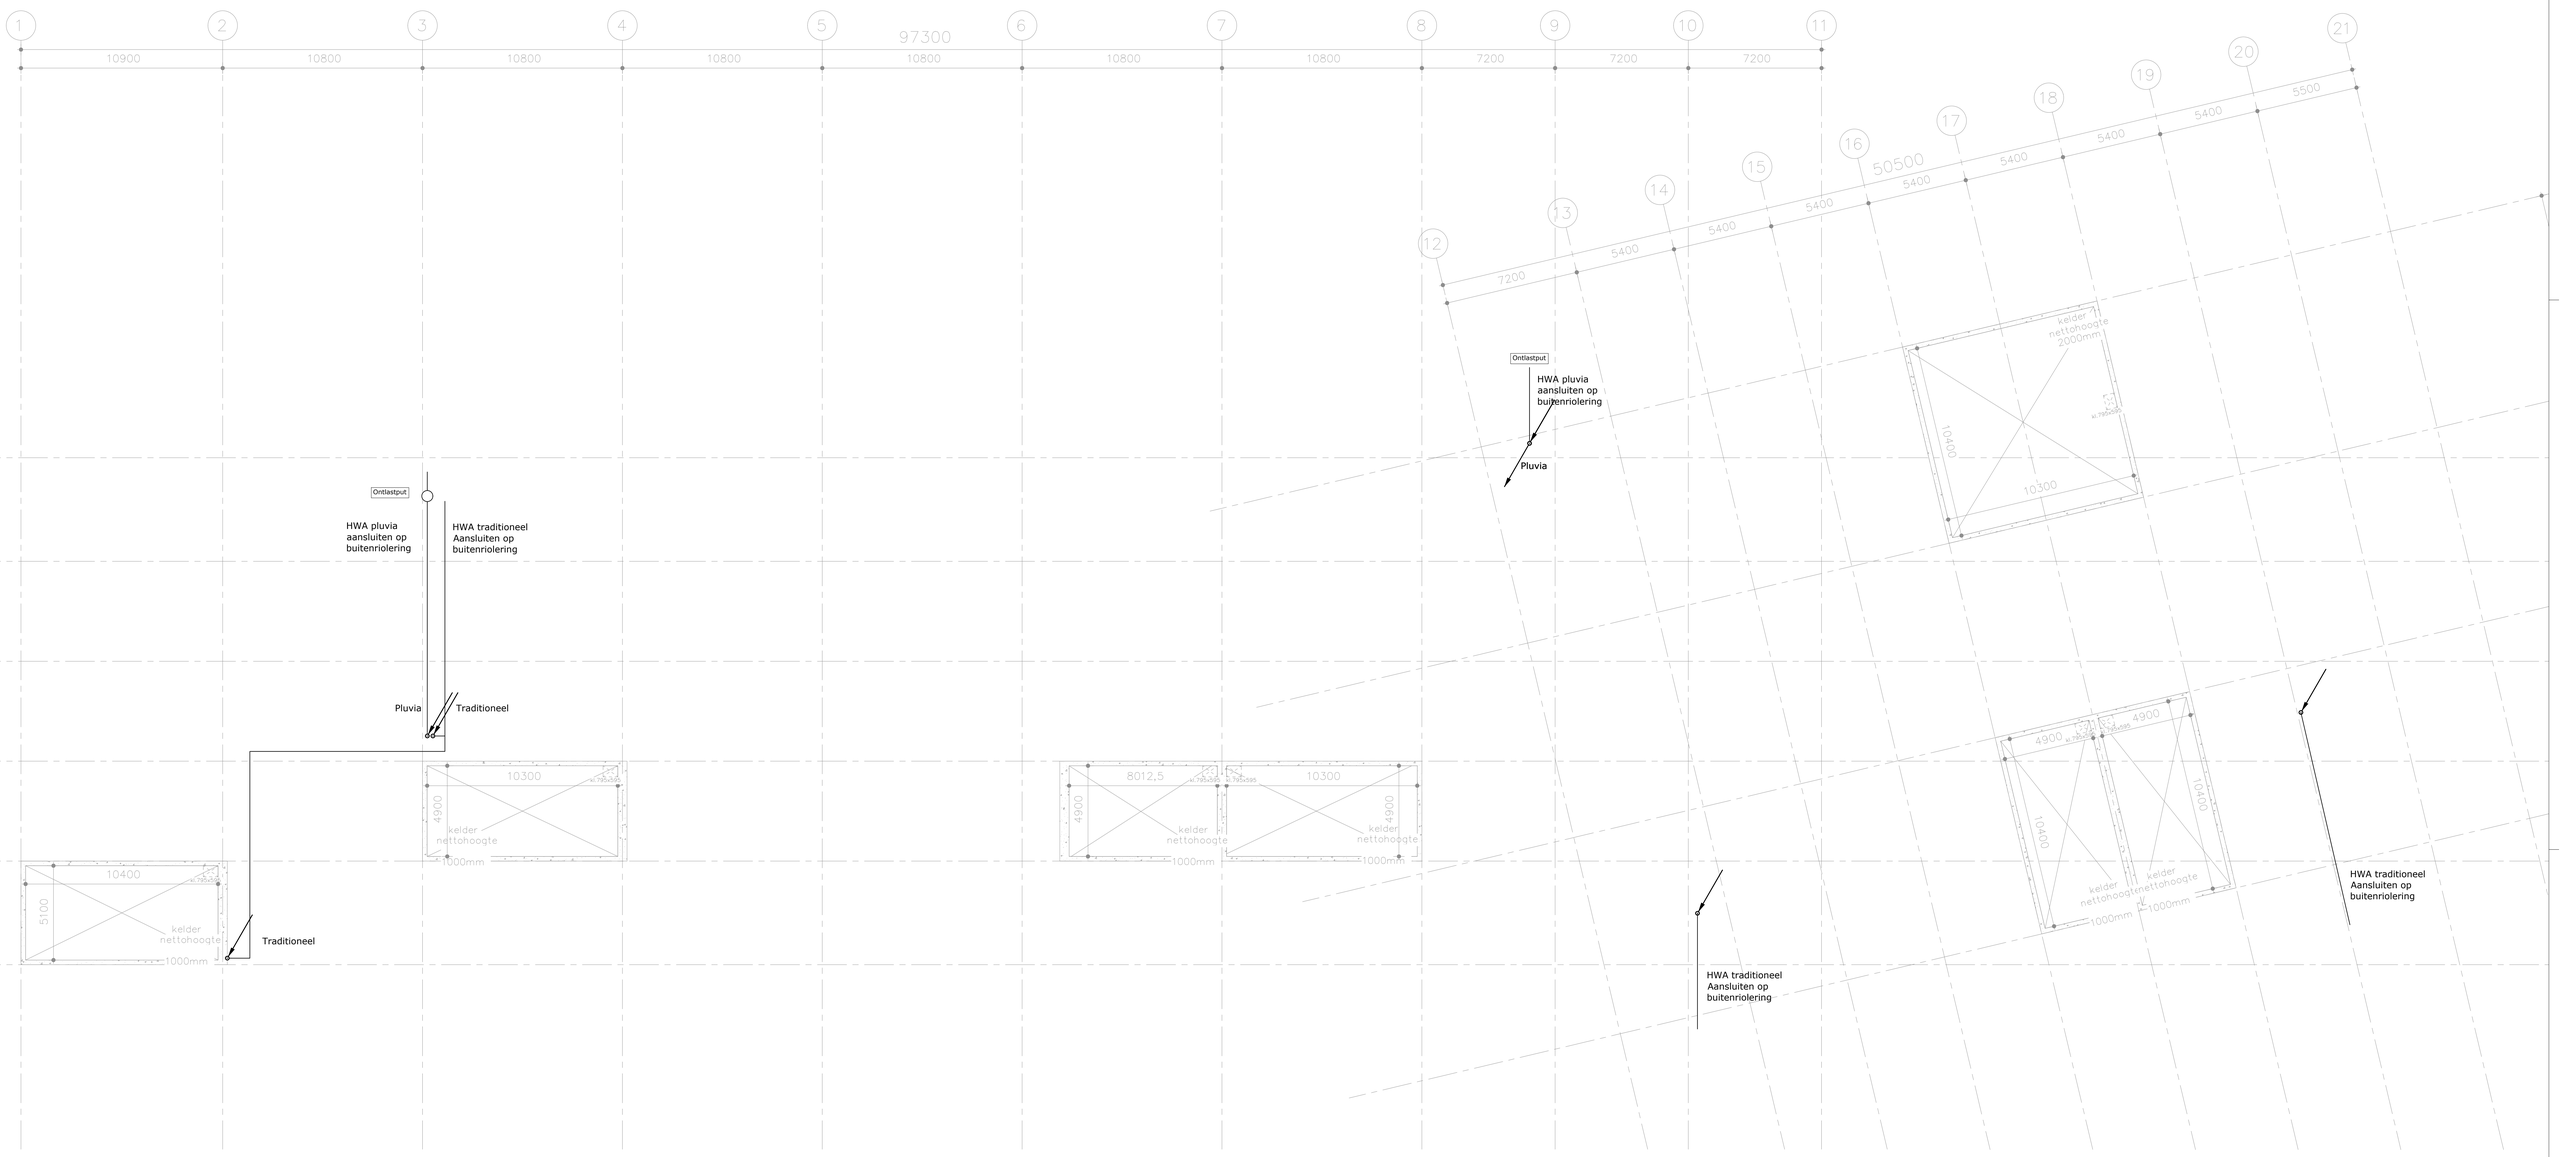

Renvooi

= Hemelwaterafvoer

= Leiding naar beneden gaand

= Leiding van boven komend

= Leiding van boven komend en naar beneden gaand

INNAX
Energizing the Future

INNAX Midden
Industriehaven 24, 3903 AD Veenendaal
Postbus 4004, 3900 AK Veenendaal
Tel : +31 (0)88 55 33 000
Internet : www.innax.nl
E-mail : info@innax.nl

WIJZIGING:	
PROJECT:	Stedin Academie
PLAATS:	Rotterdam
DISCIPLINE:	Hemelwater afvoer installatie
BOUWLAAG:	Kruipruimte / kelder
BOUWDEEL:	-
GETEKEND:	MAW
DATUM:	19-04-2023
SCHAAL:	1:100
GEZIEN:	MAG
BOUWK. ONDERLEGGER:	n.v.t.
FORMAAT:	A0+
PROJ.NR:	21834
FASE:	DO
STATUS:	Definitief
TEK.NR:	W399

Aan tekening blijft eigendom van INNAX en mag zonder toestemming noch derden geëxpiteerd en/of ter inzage gegeven worden aan derden