


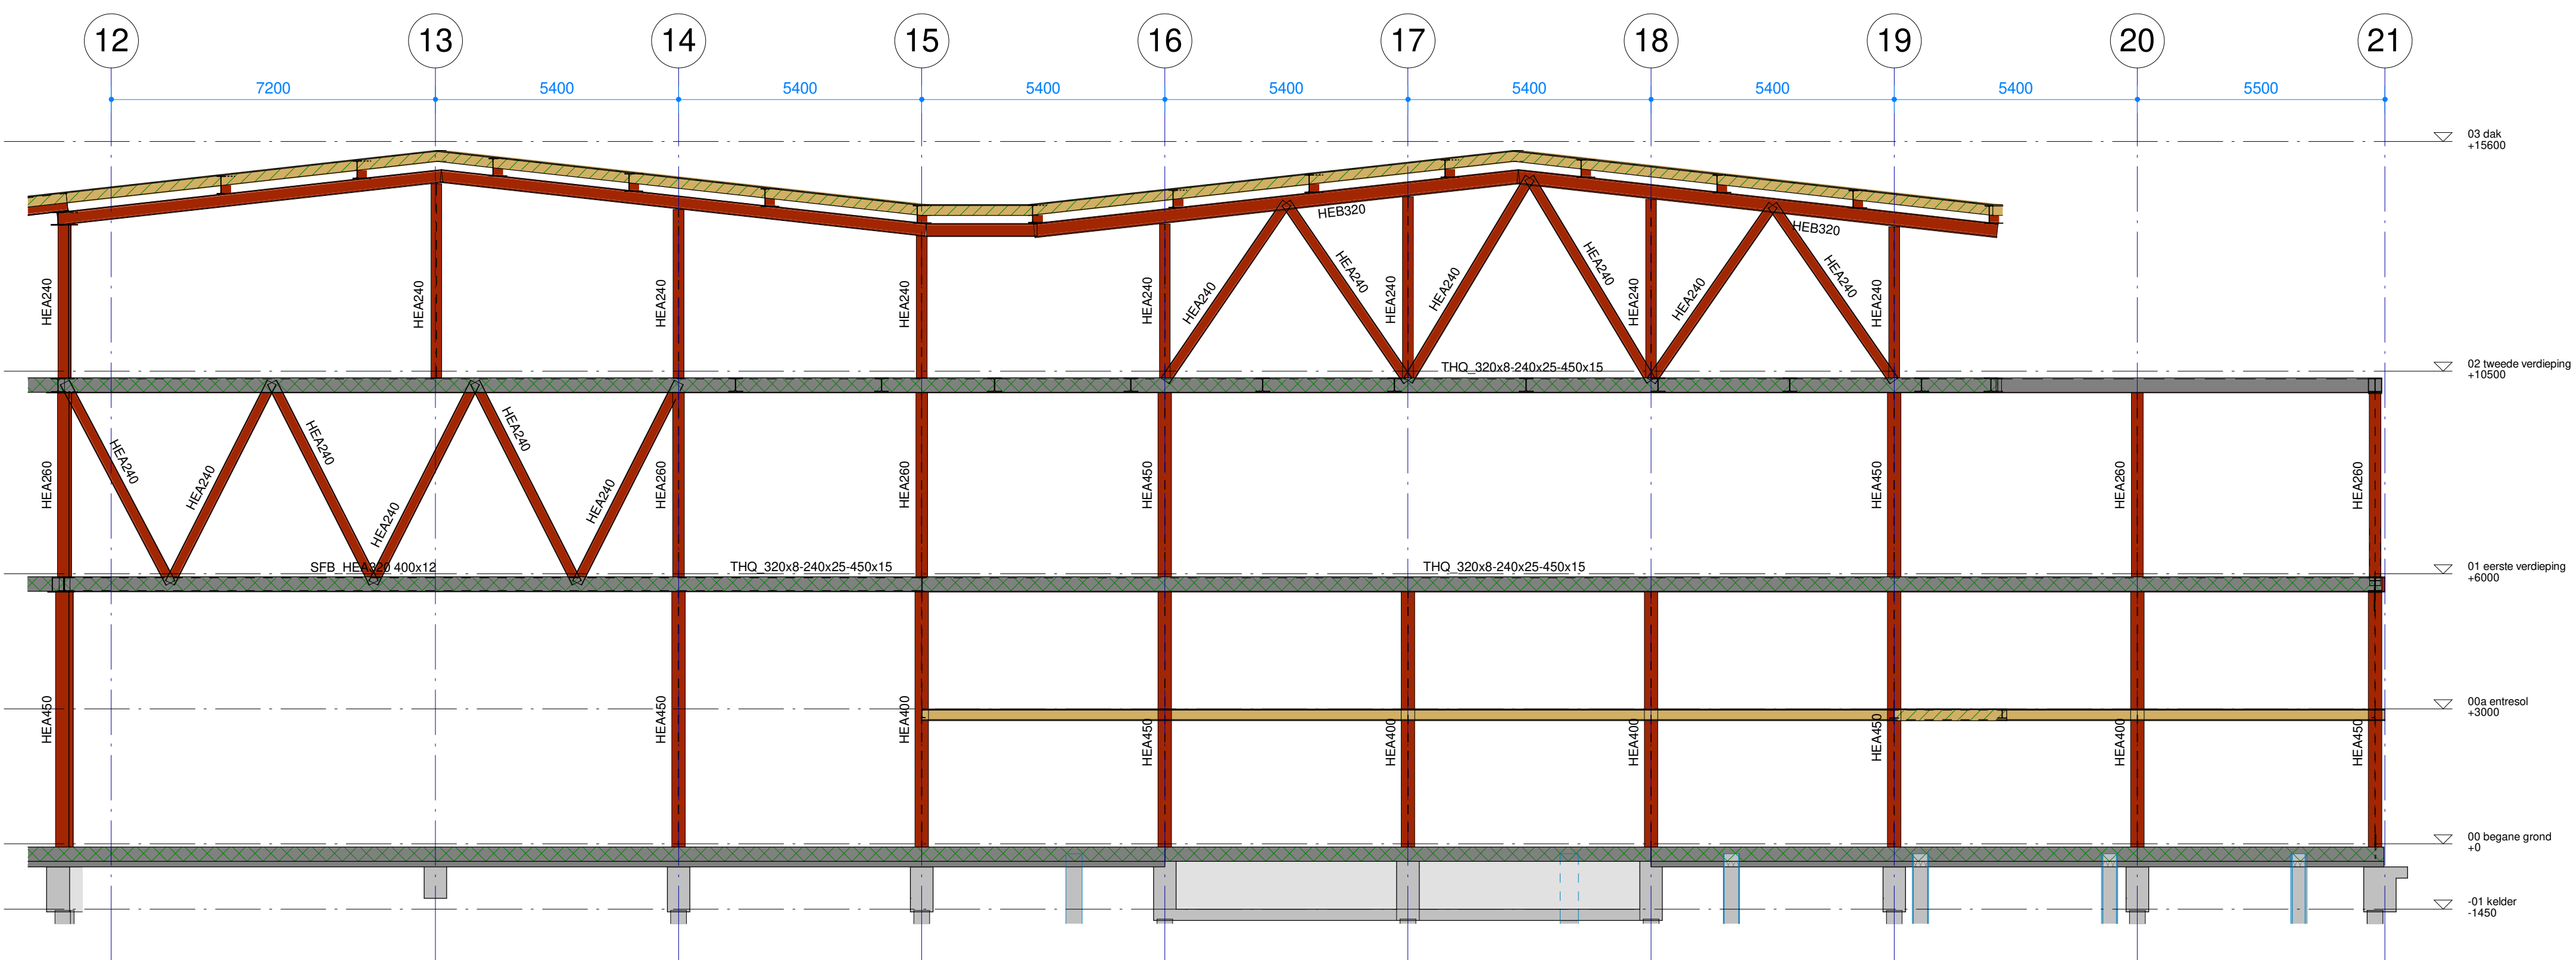


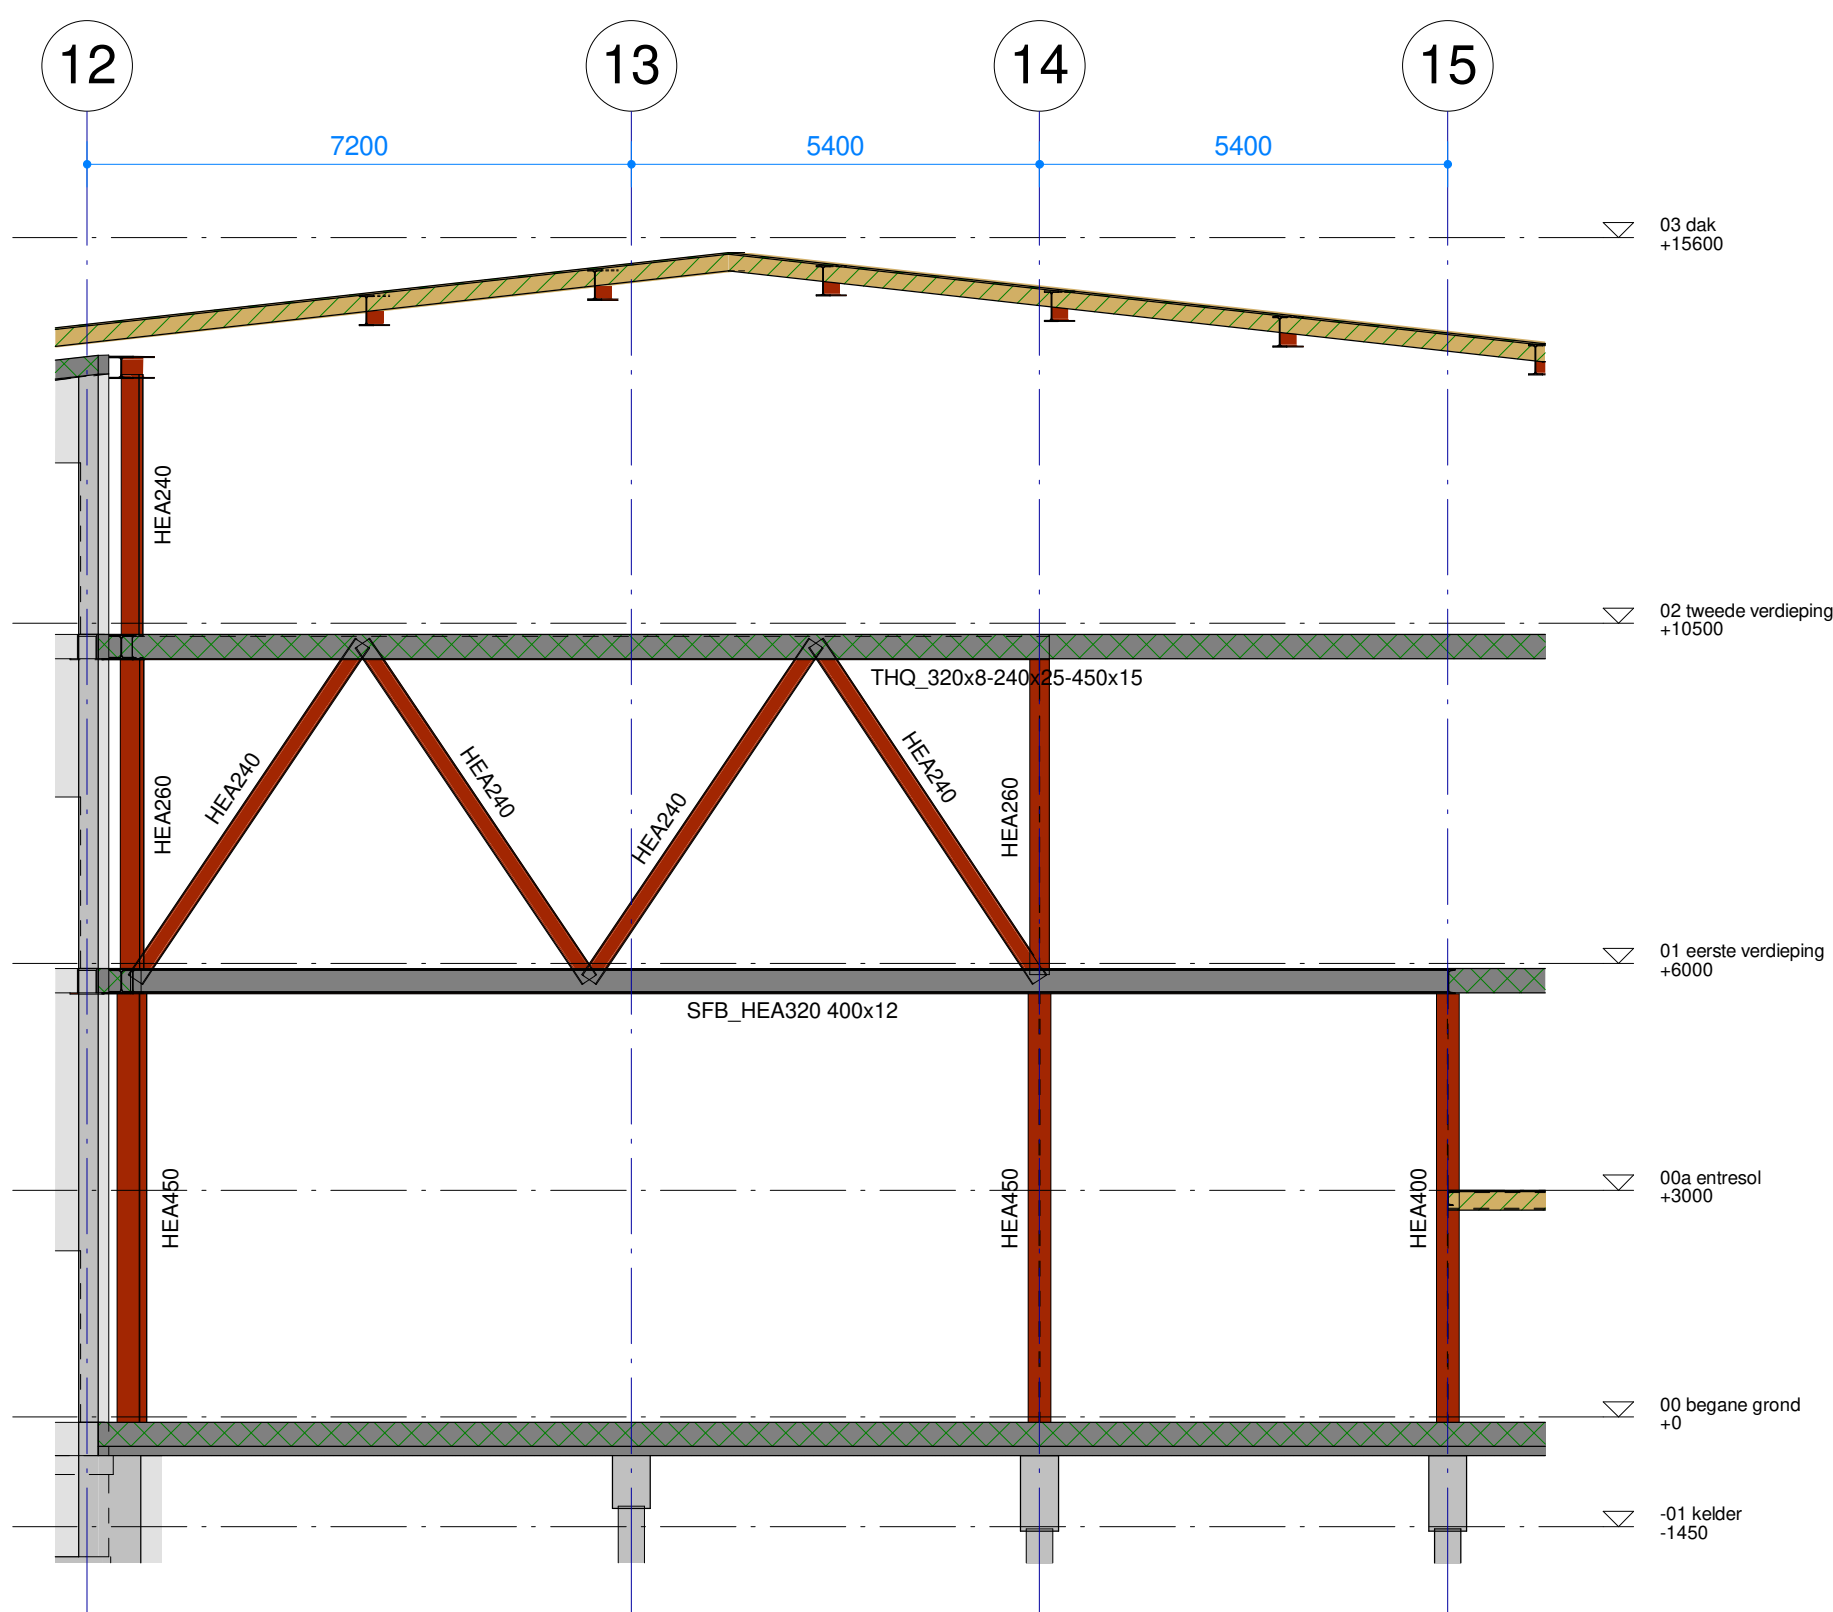


Doorsnede as H
Schaal: 1 : 100

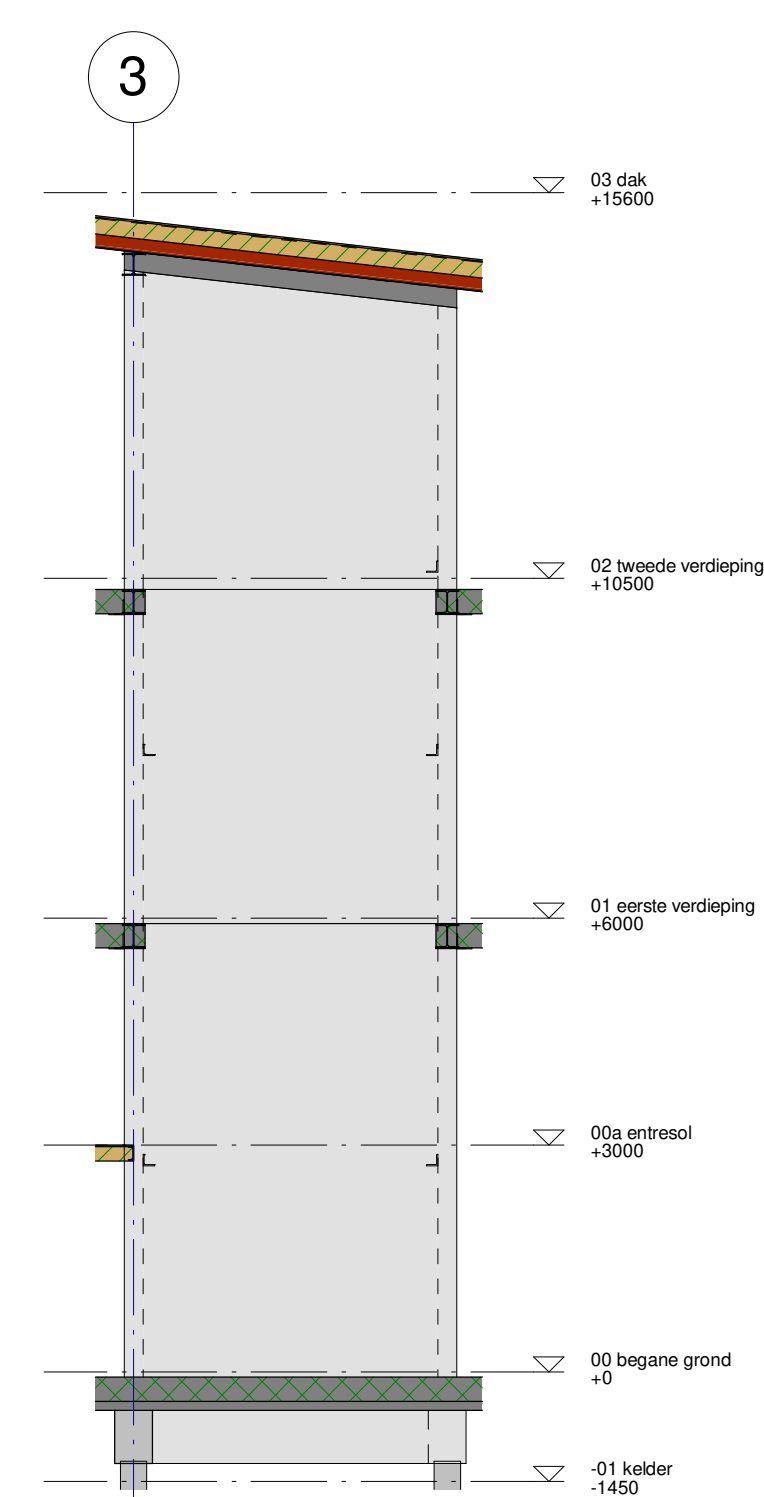


Doorsnede as H-I
Schaal: 1 : 100

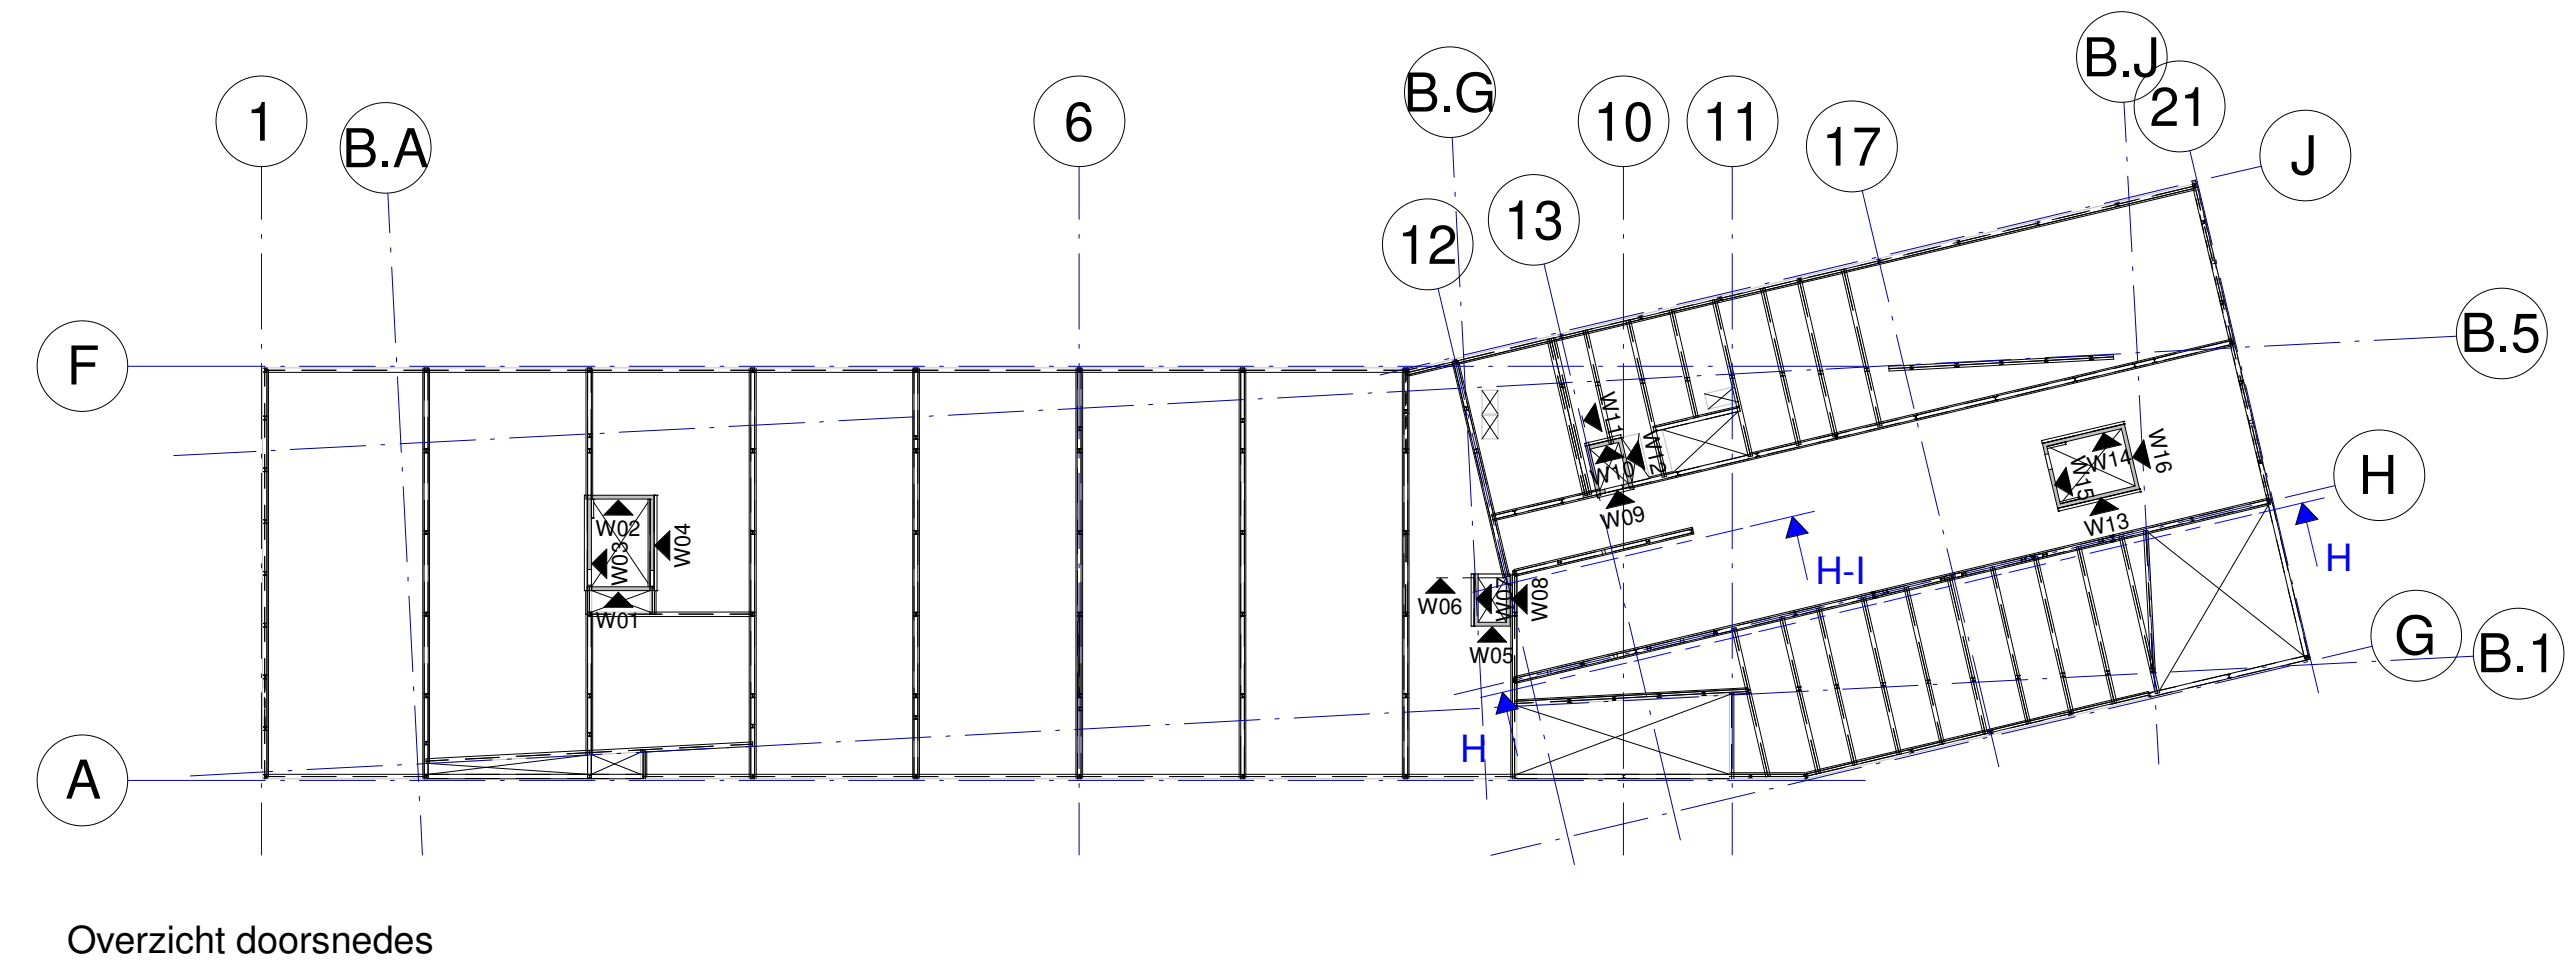


Wandaanzicht W01
Schaal: 1 : 100

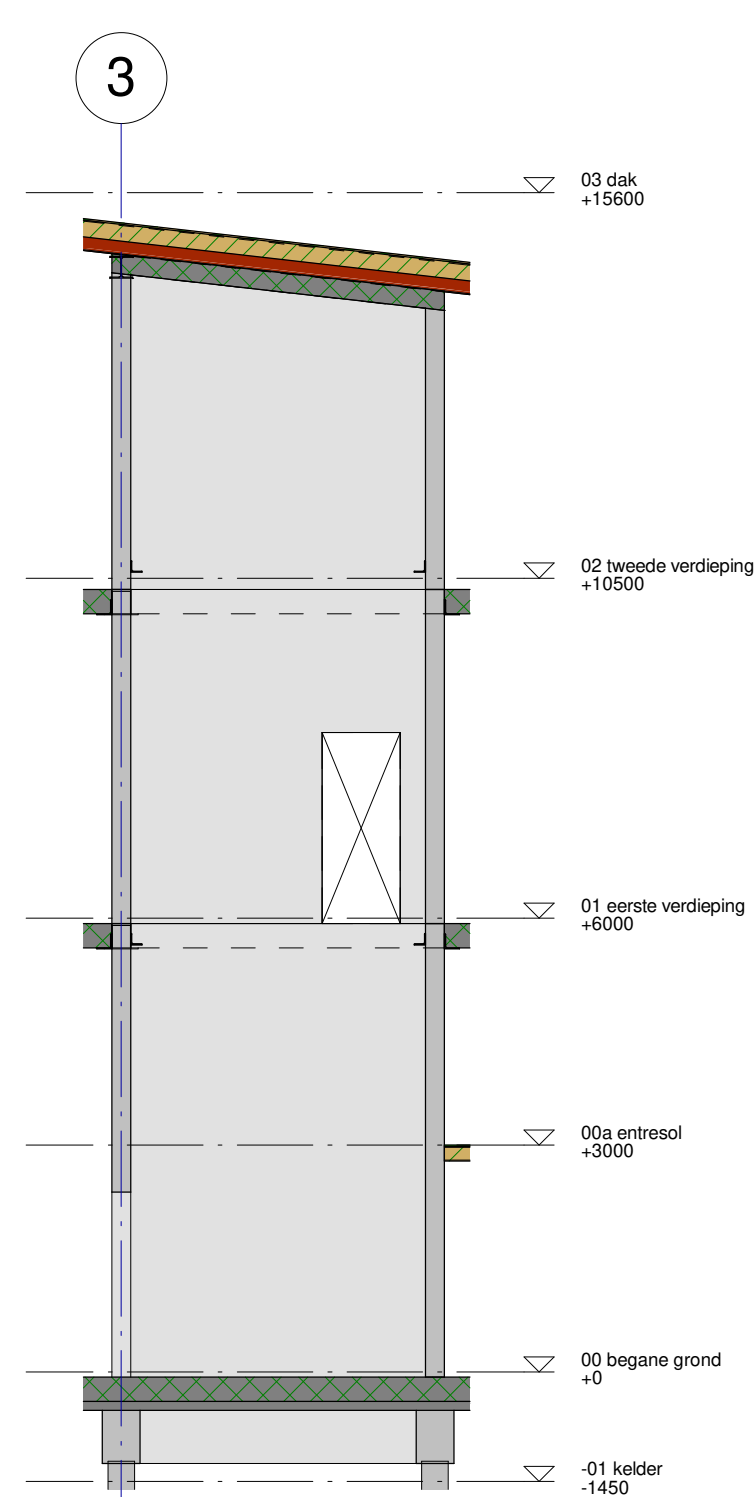


Wandaanzicht W02
Schaal: 1 : 100

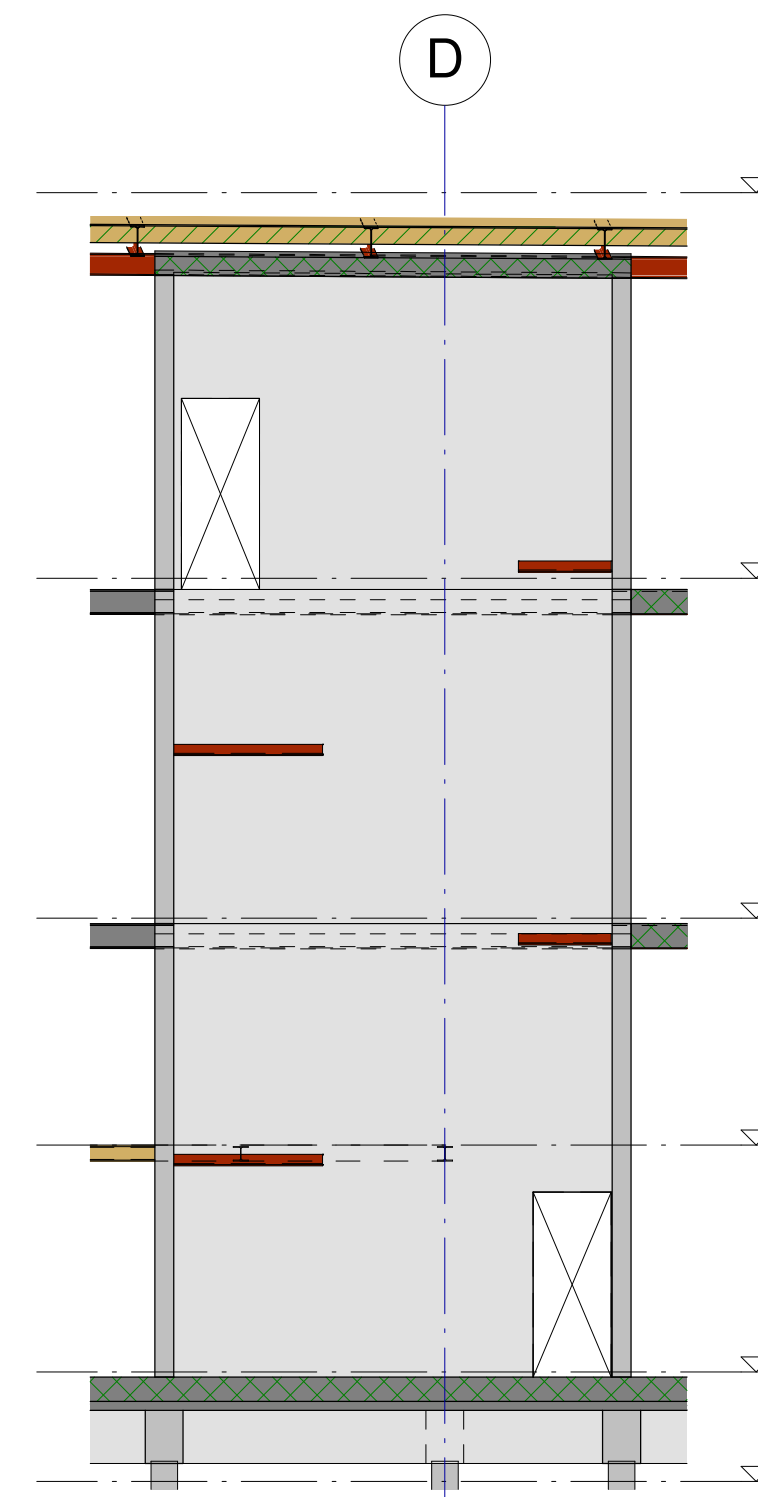


Wandaanzicht W03
Schaal: 1 : 100

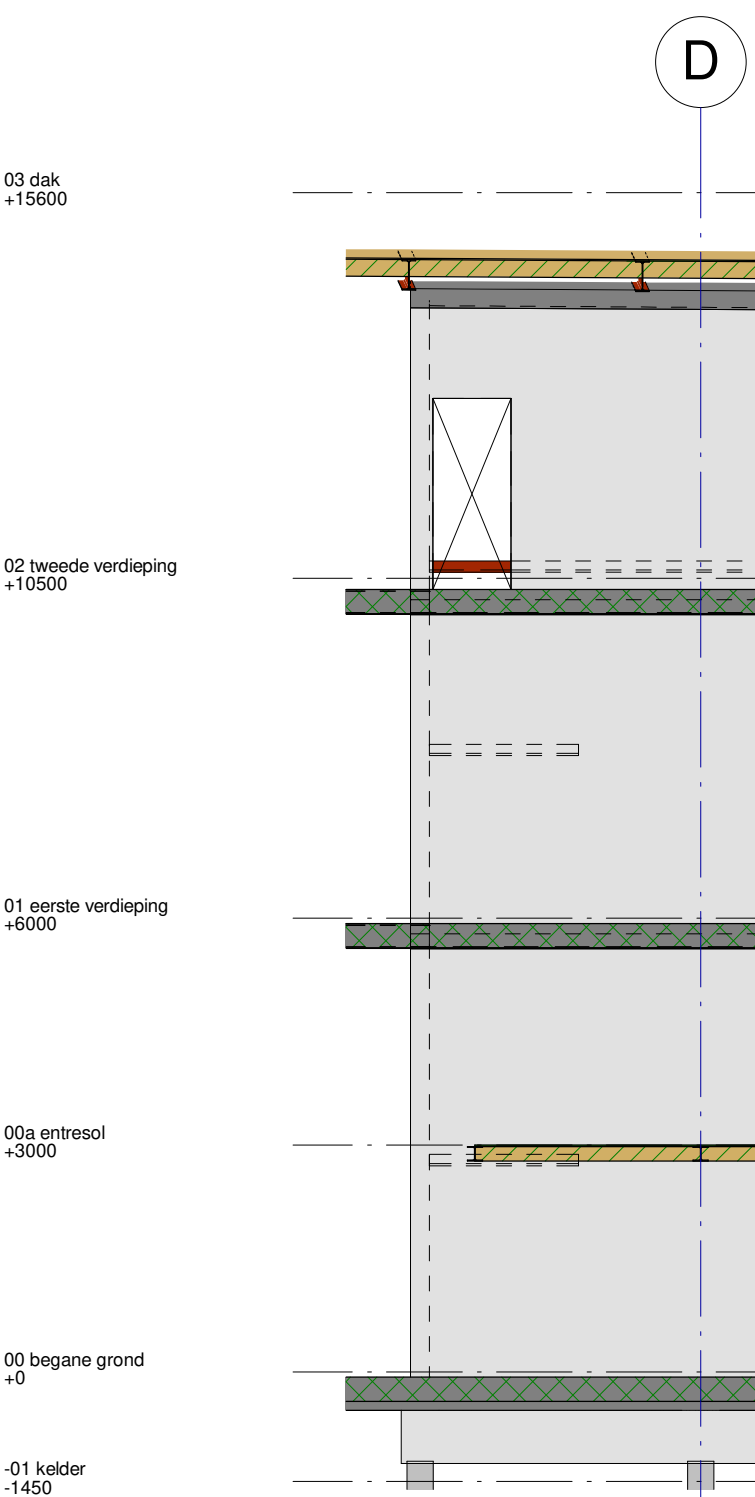


Wandaanzicht W04
Schaal: 1 : 100

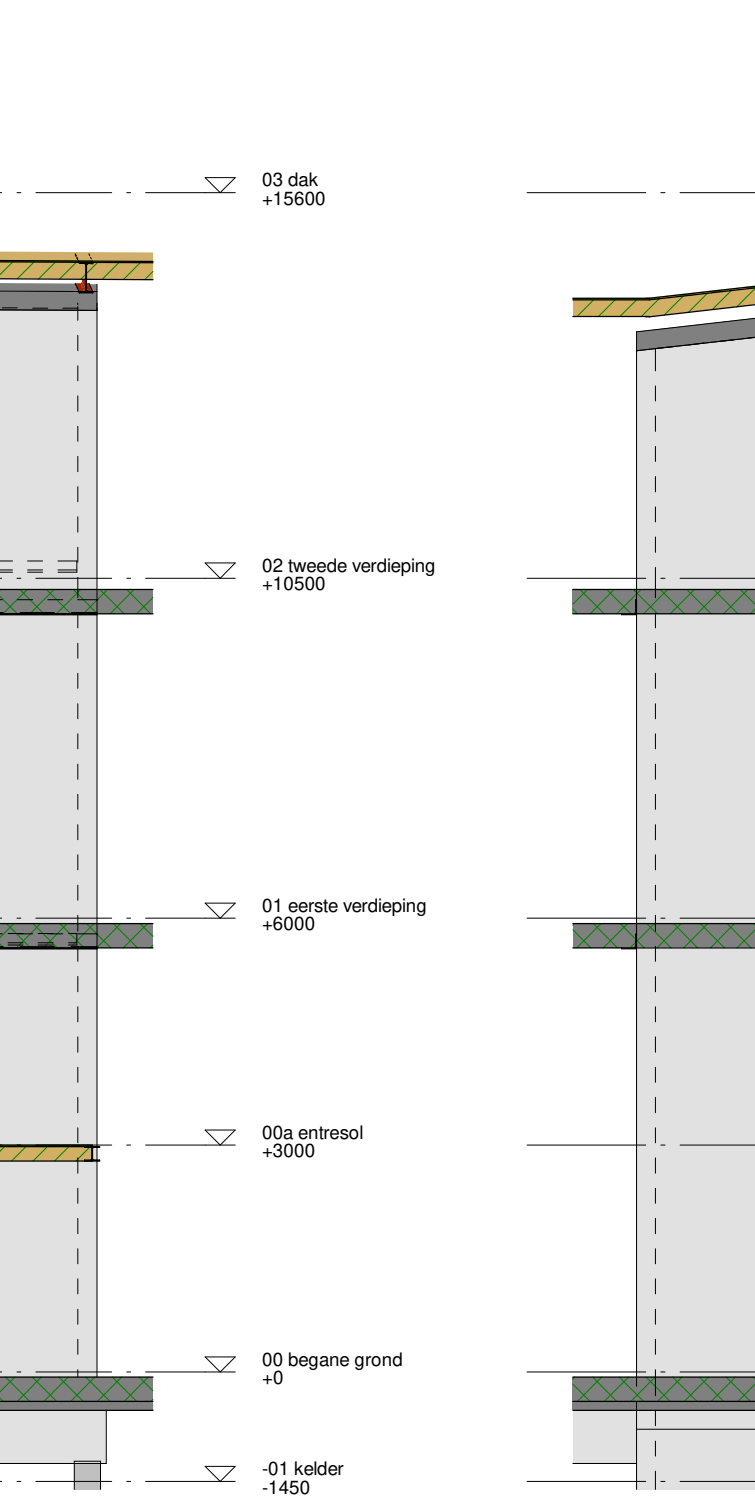


Wandaanzicht W05
Schaal: 1 : 100

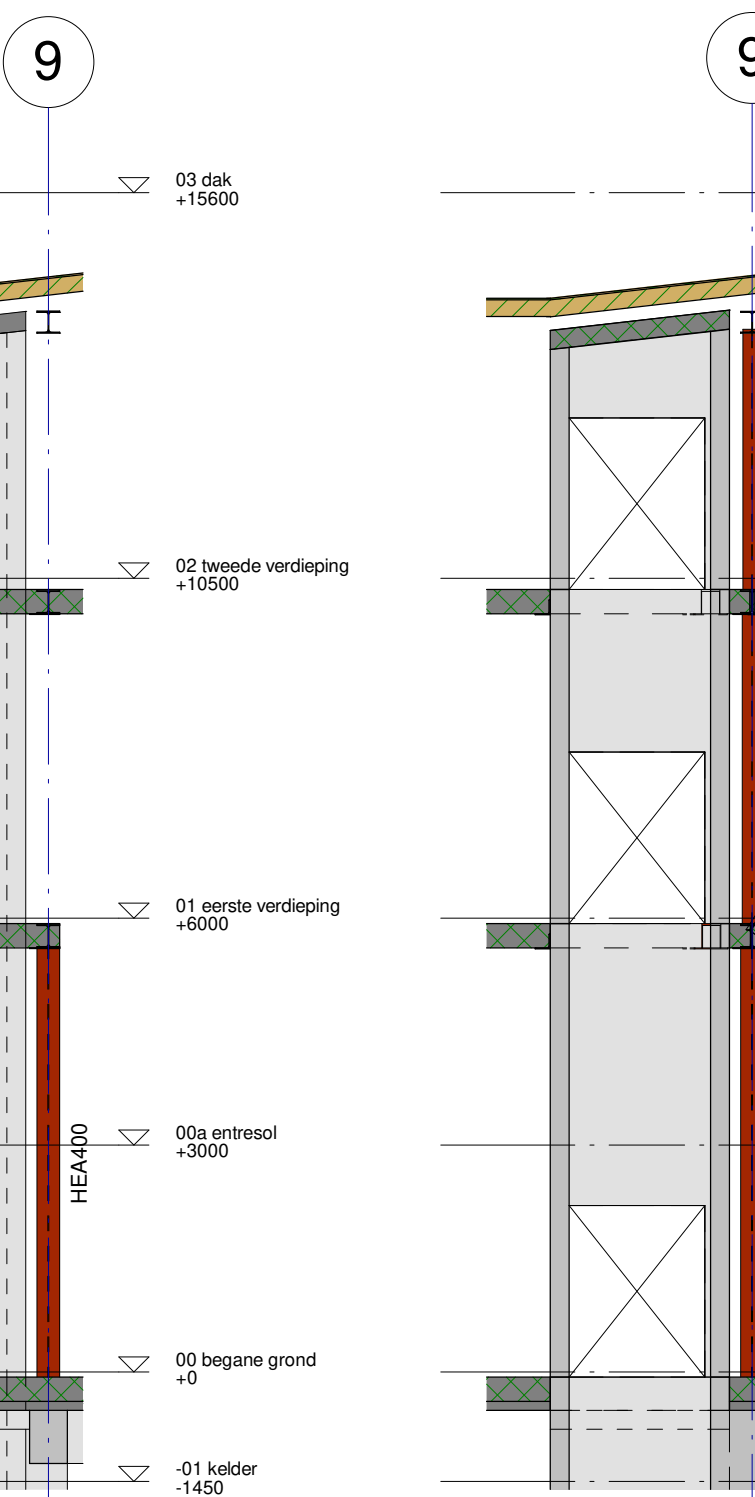


Wandaanzicht W06
Schaal: 1 : 100

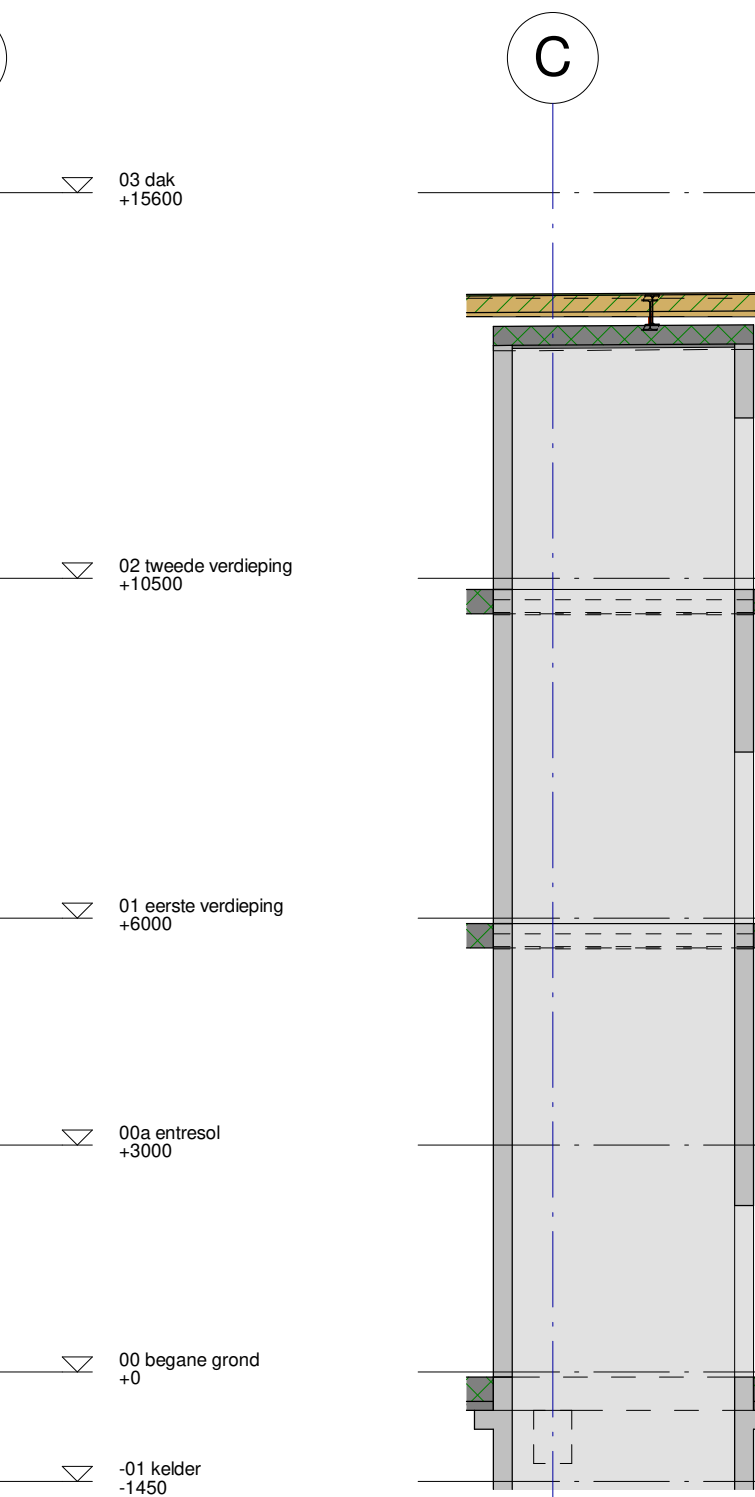

Wandaanzicht W07
Schaal: 1 : 100


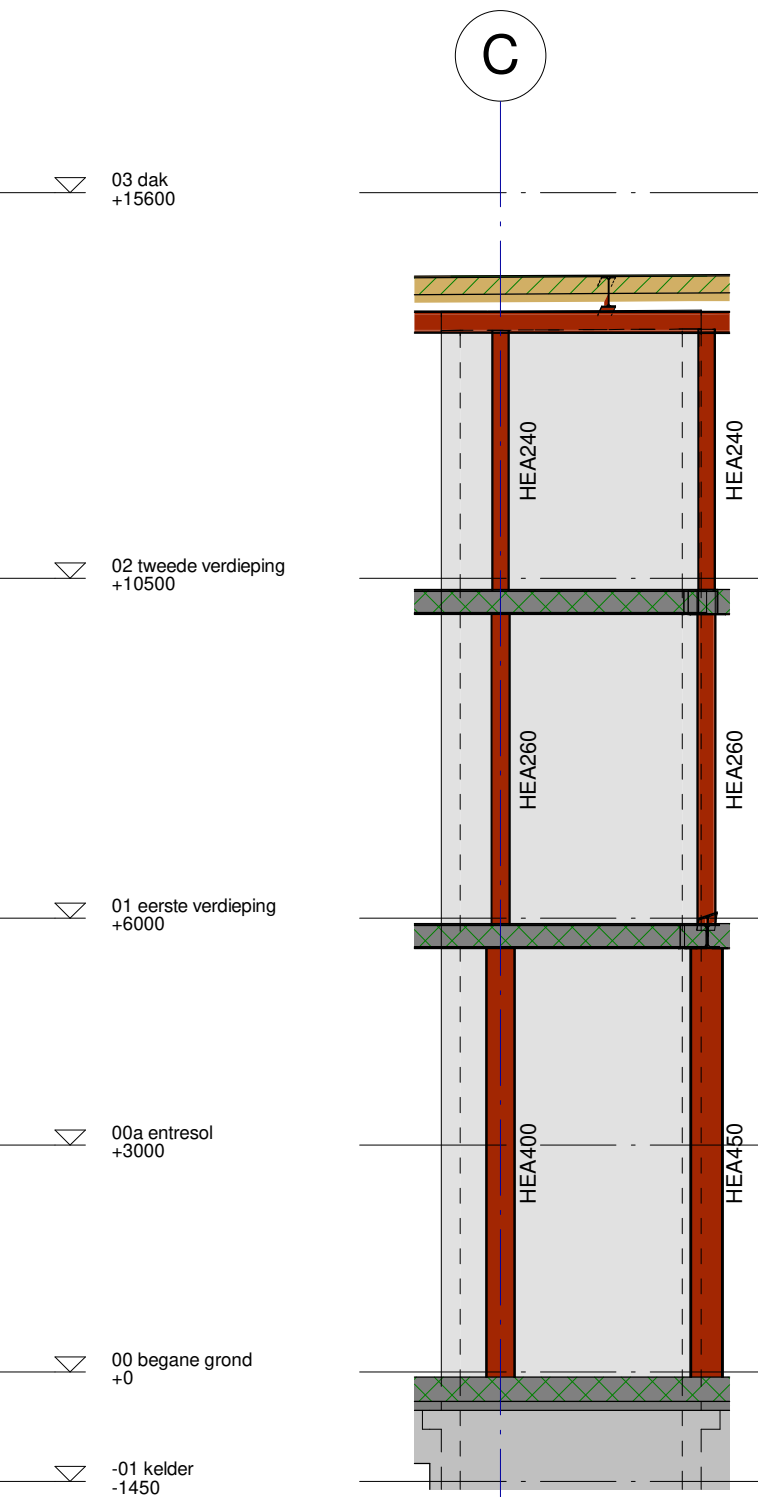


Wandaanzicht W08
Schaal: 1 : 100

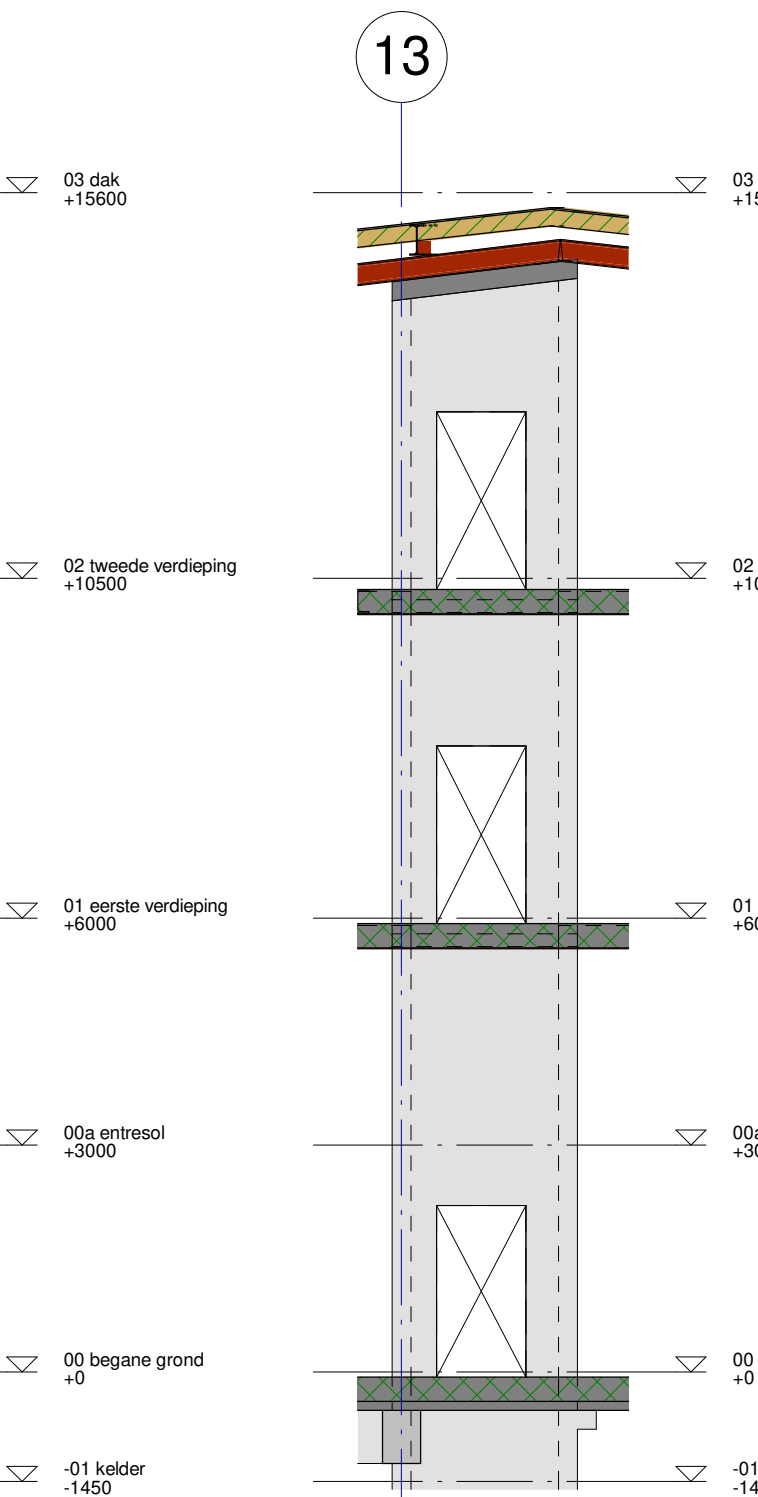


Wandaanzicht W09
Schaal: 1 : 100


Beton IHWG aanzicht
Beton IHWG doorsnede
Voor constructieve uitgangspunten zie rapport 5480-DO-01A

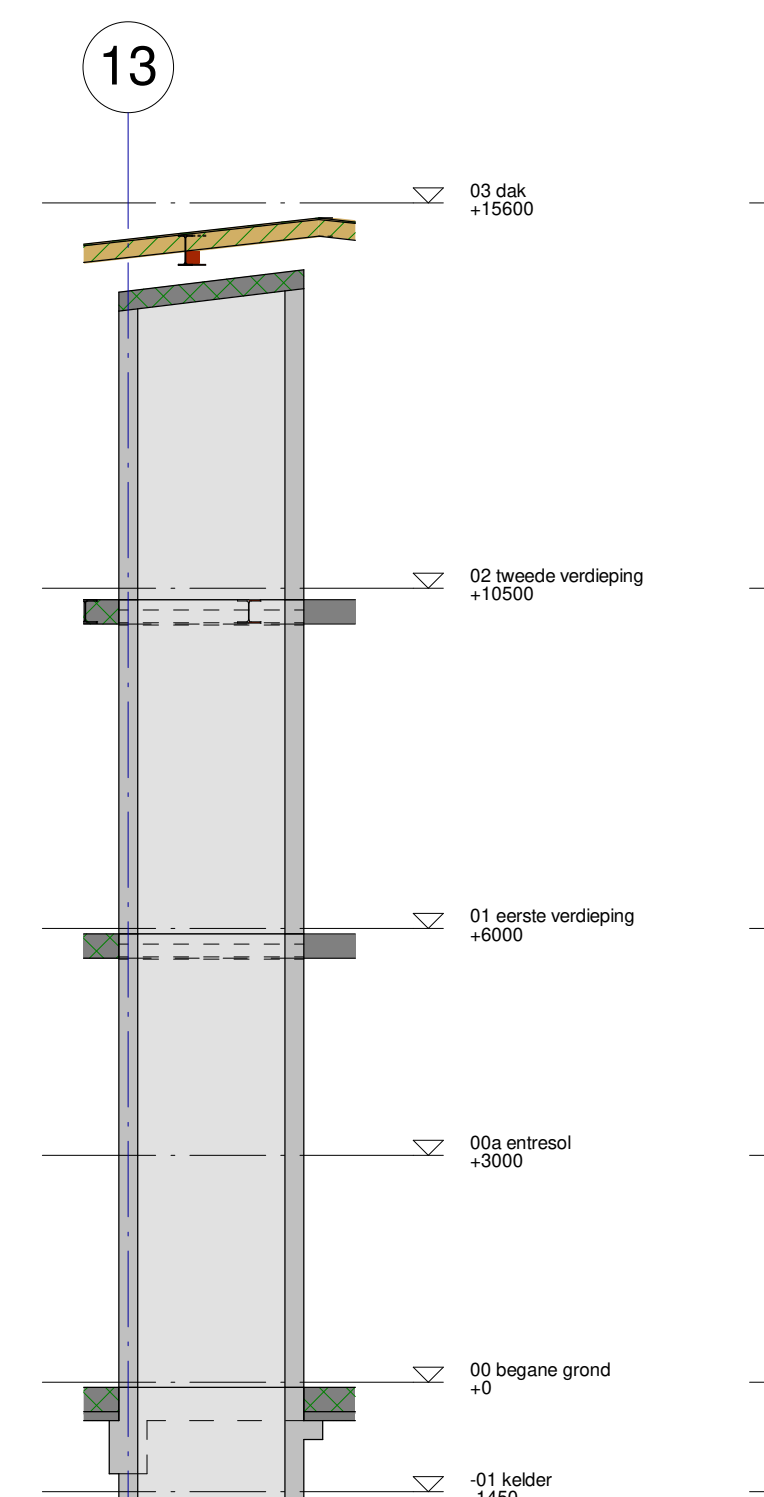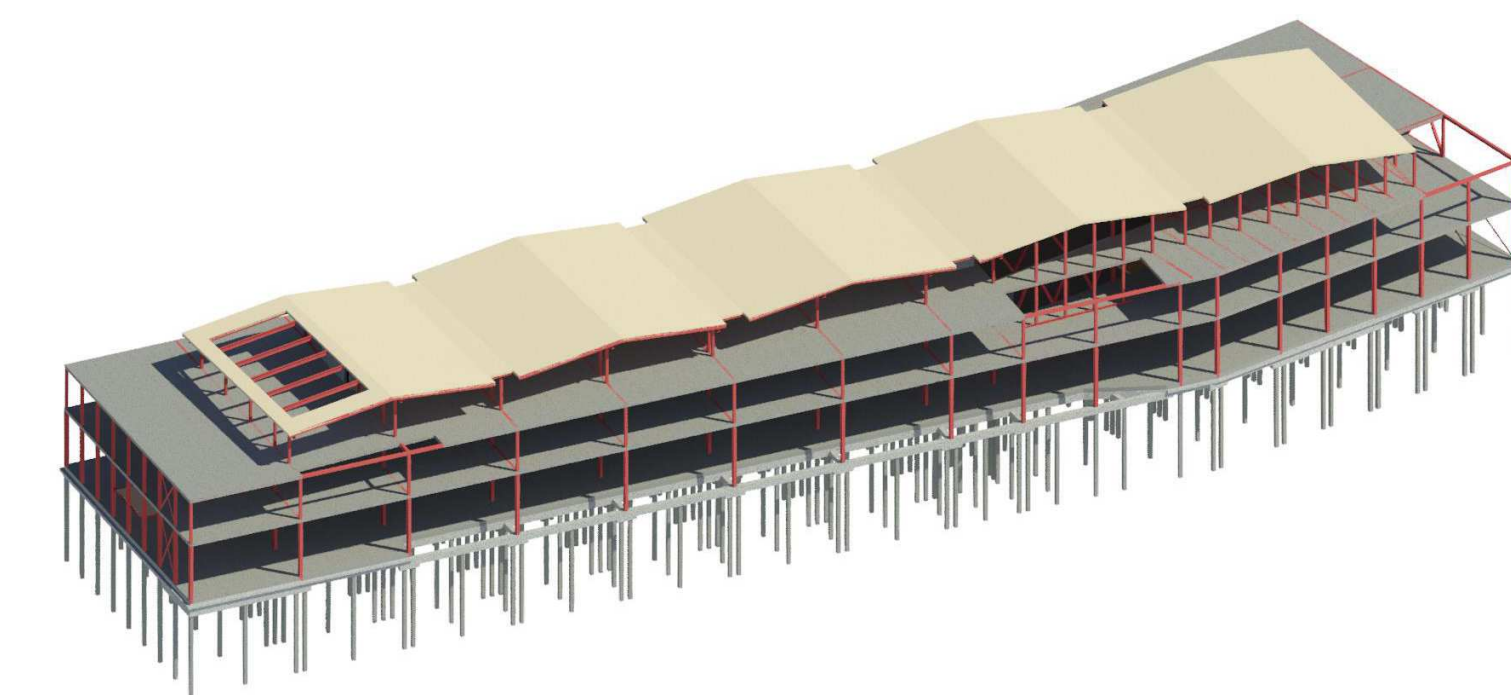


Wandaanzicht W10
Schaal: 1 : 100

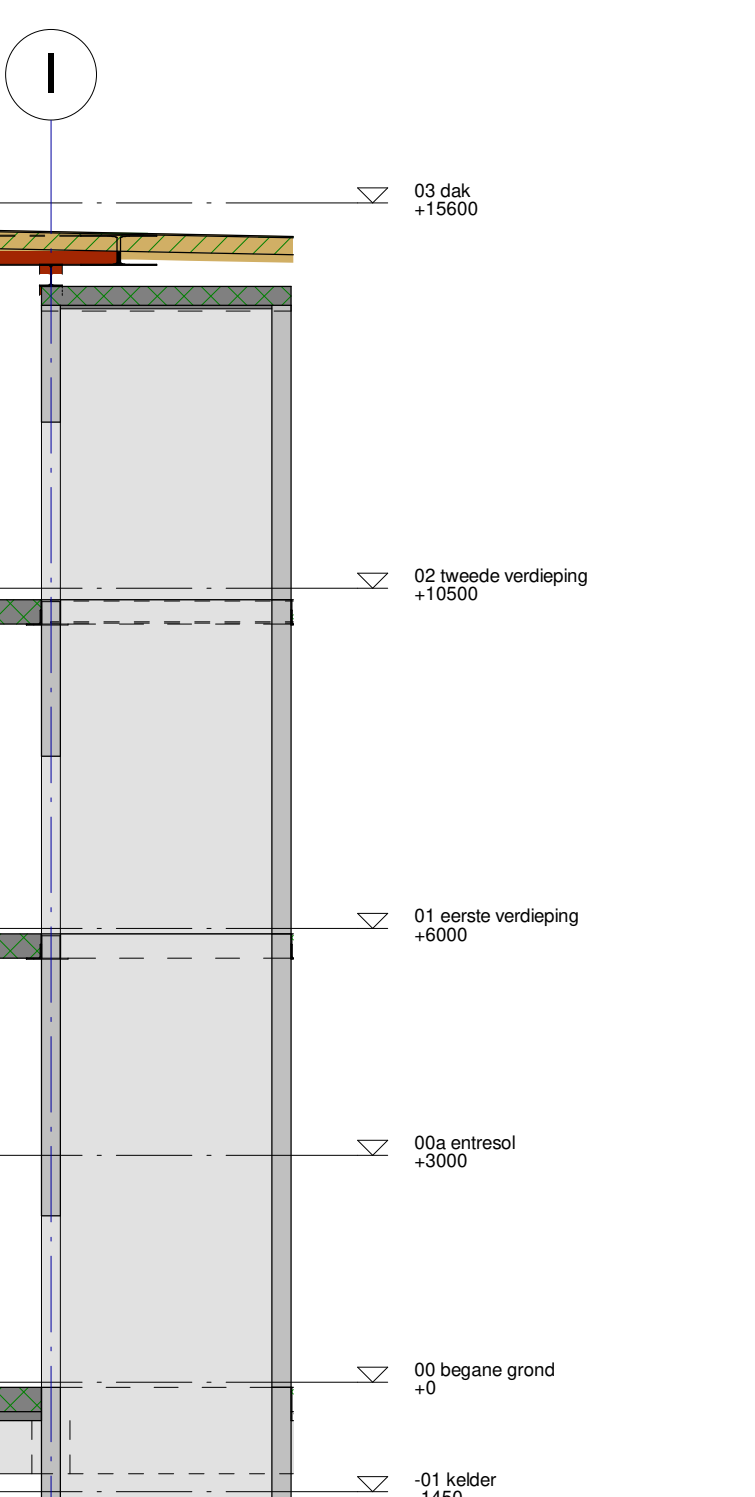


Wandaanzicht W11
Schaal: 1 : 100

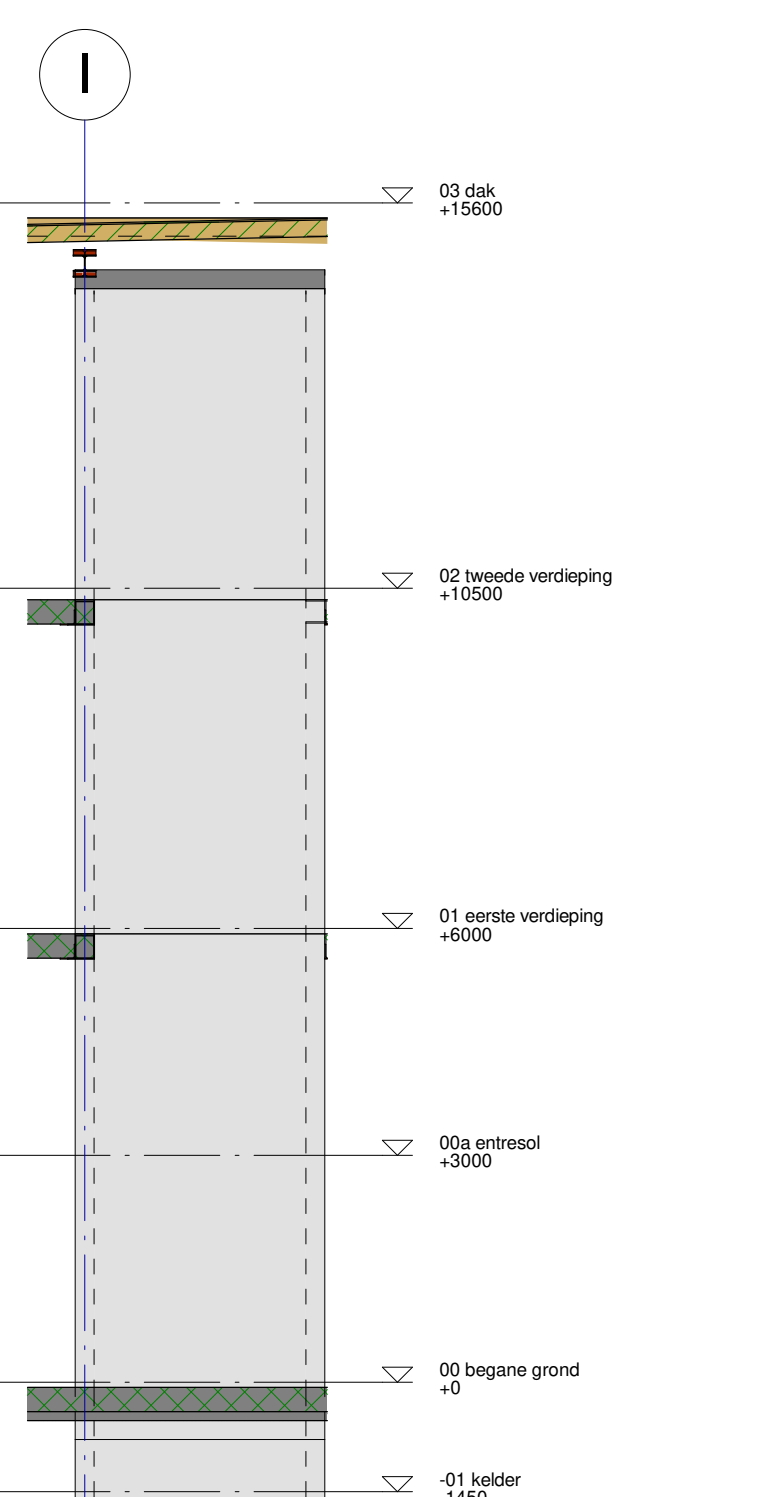


Wandaanzicht W12
Schaal: 1 : 100

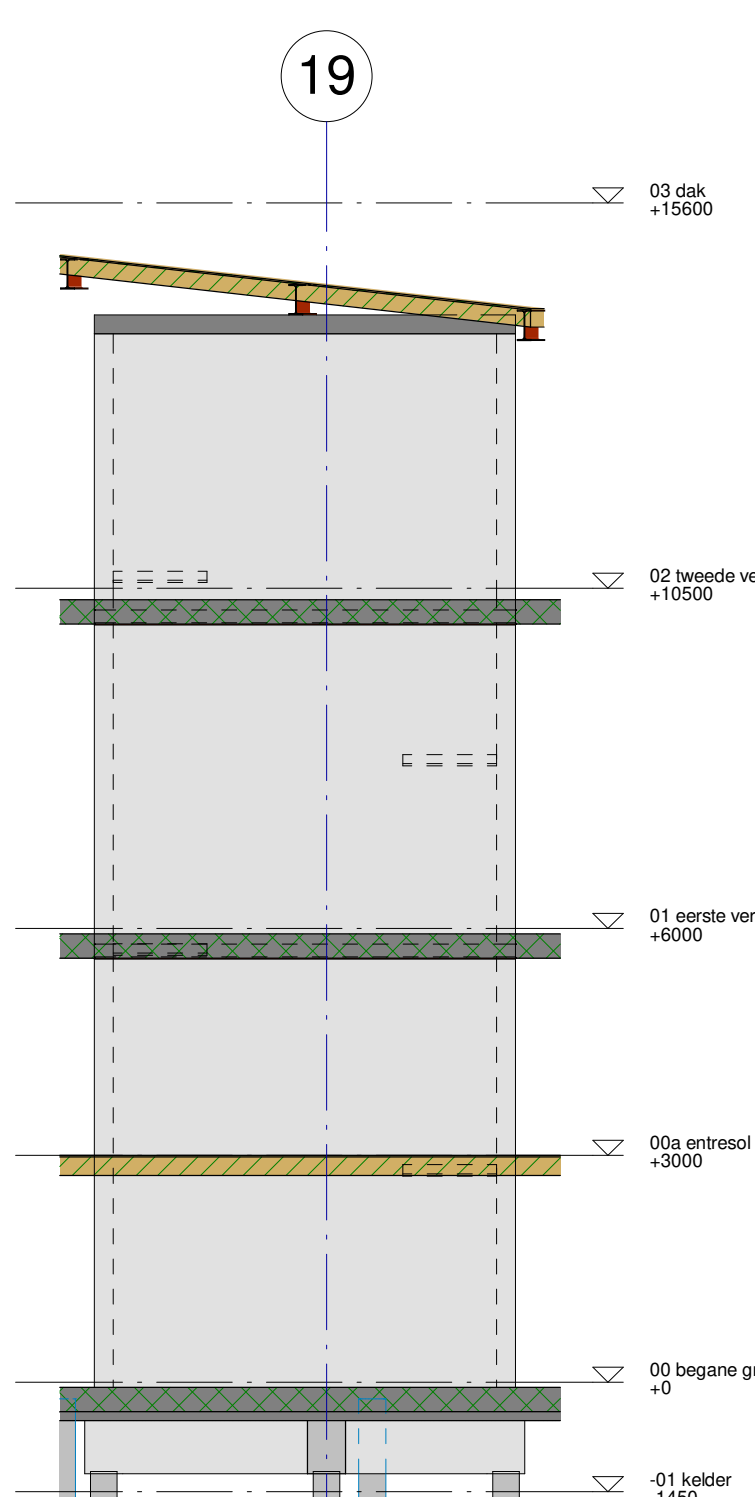


Wandaanzicht W13
Schaal: 1 : 100

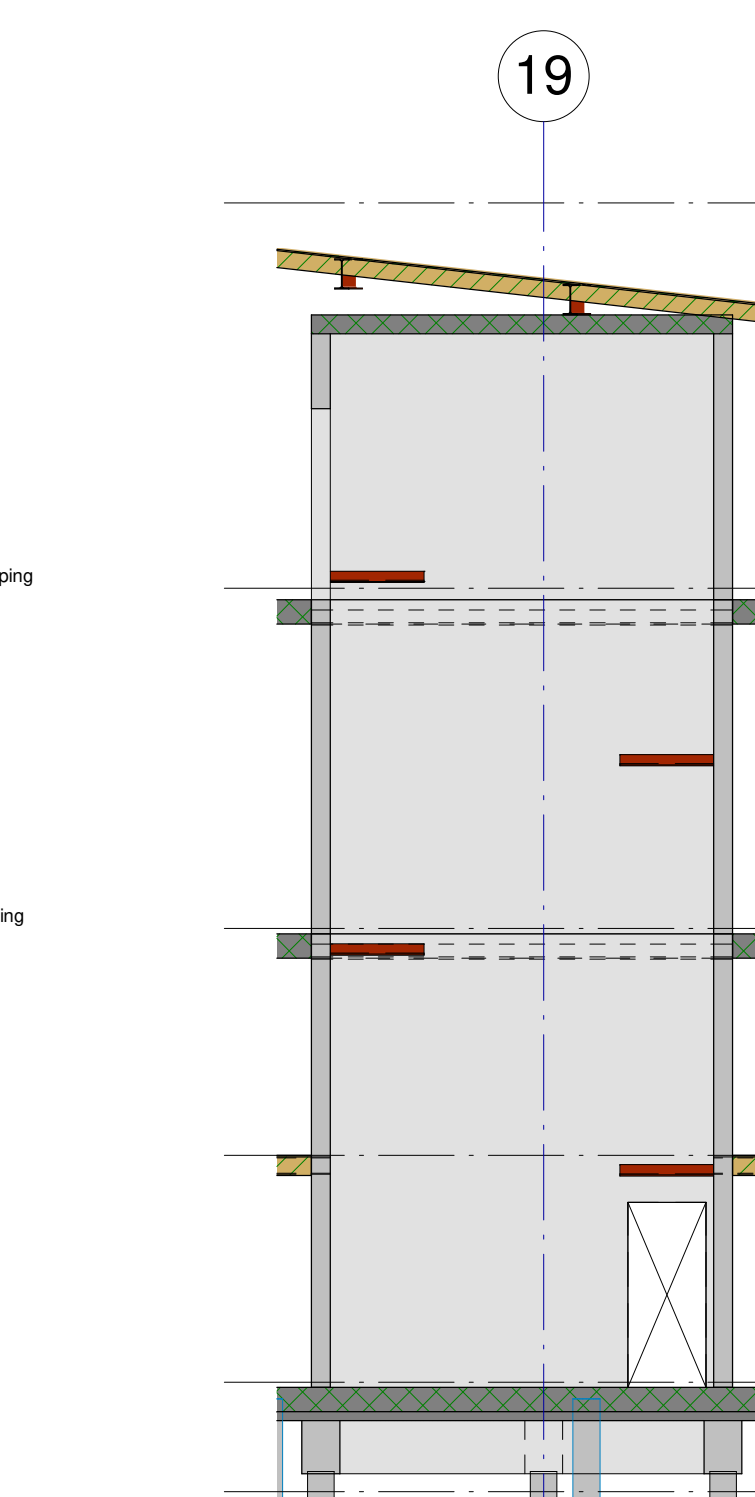

Wandaanzicht W14
Schaal: 1 : 100

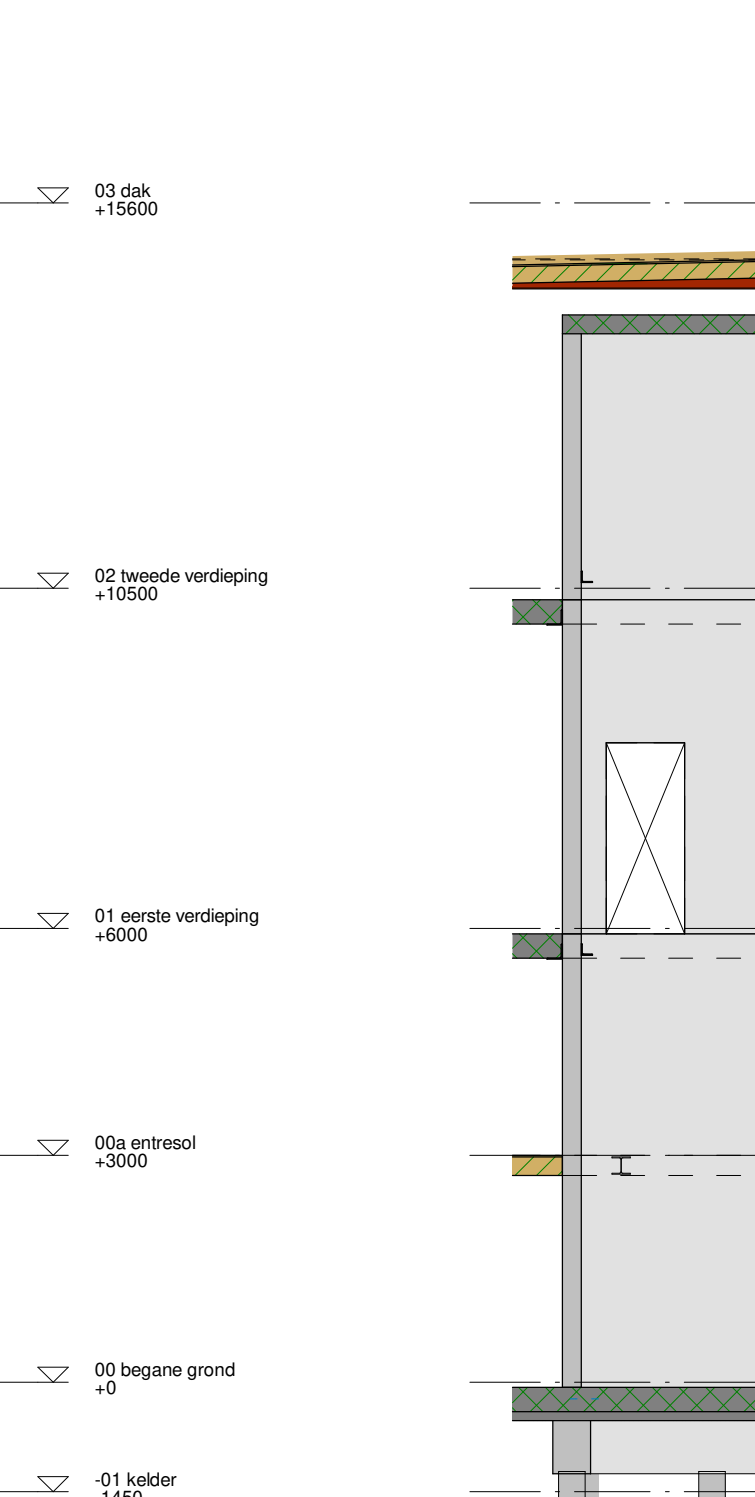

Wandaanzicht W15
Schaal: 1 : 100

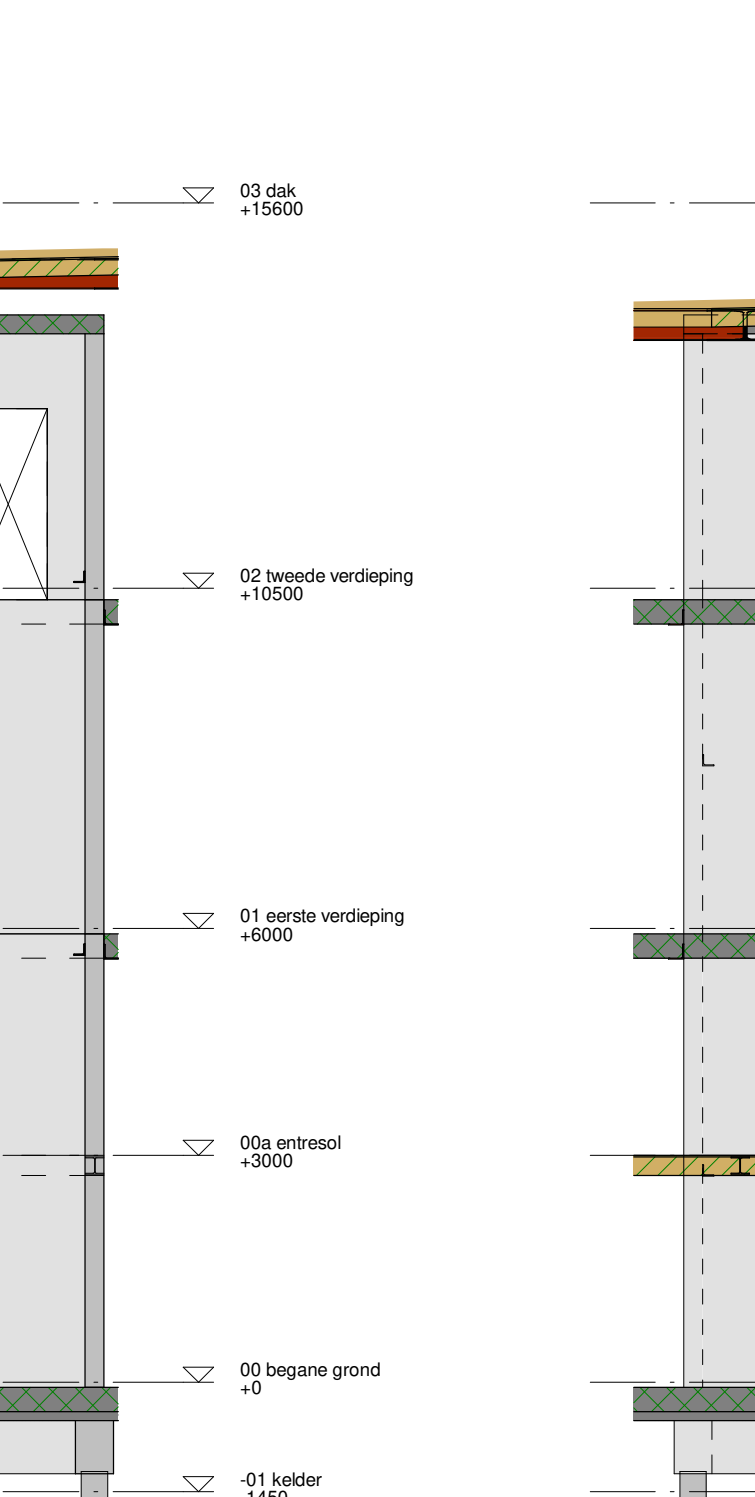

Wandaanzicht W16
Schaal: 1 : 100

IMd
Raadgevende
Ingenieurs

Postbus 55521
3007 AA Rotterdam
Plekstraat 77
3071 EL Rotterdam
t 010 201 23 50
e imd@imdbv.nl
www.imdbv.nl

Bedrijfschool Stedin : project
Stedin : opdrachtgever
Mies Architectuur : architect

5480 : projectnummer
projectleider
projecttekenaar

omschrijving wijziging
datum wijziging

Doorsnedes deel 2 : onderdeel
1:100 : schaal
A0 841x1189 : papierformaat
19-04-2024 : datum

DO -.02V : fase-tekeningnaam-versie