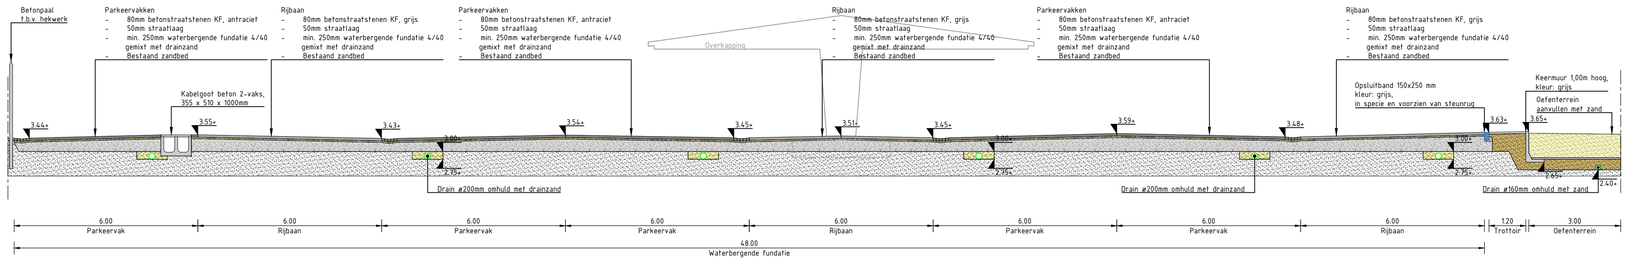

Doorsnede A-A

Schaal 1:100

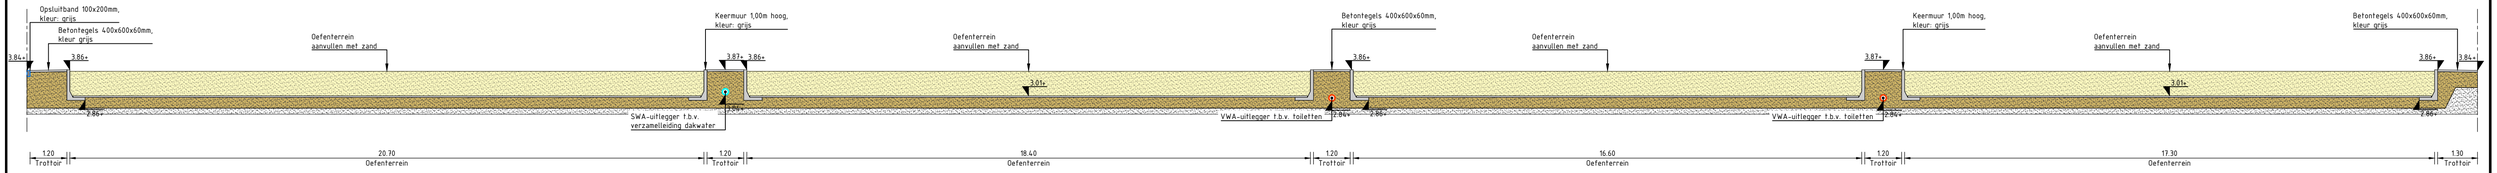

Doorsnede B-B

Schaal 1:100

Opdrachtgever:
Stedin

Project:
Herinrichting buitenterrein Stedin
Keileweg 63 Rotterdam

Onderwerp:
Dwarsprofiel

Getekend:	[redacted]	Datum:	09-12-2024
Goedgekeurd:	[redacted]	Datum:	09-12-2024
Schaal:	1:250	Status:	Definitief
Formaat:	A2L (420x841)	Versie:	02
Projectcode:	P06350	Soort document:	TEKENING

BURO HOOGSTRAAT
ONDERDEEL VAN DAGNL. DE ADVIESGROEP MIDDELAND

Tekeningnummer:
P06350-DO-DP-01-D02

jeroen\P06350\DT\BP\TK\D0\P06350-D02.dwg