

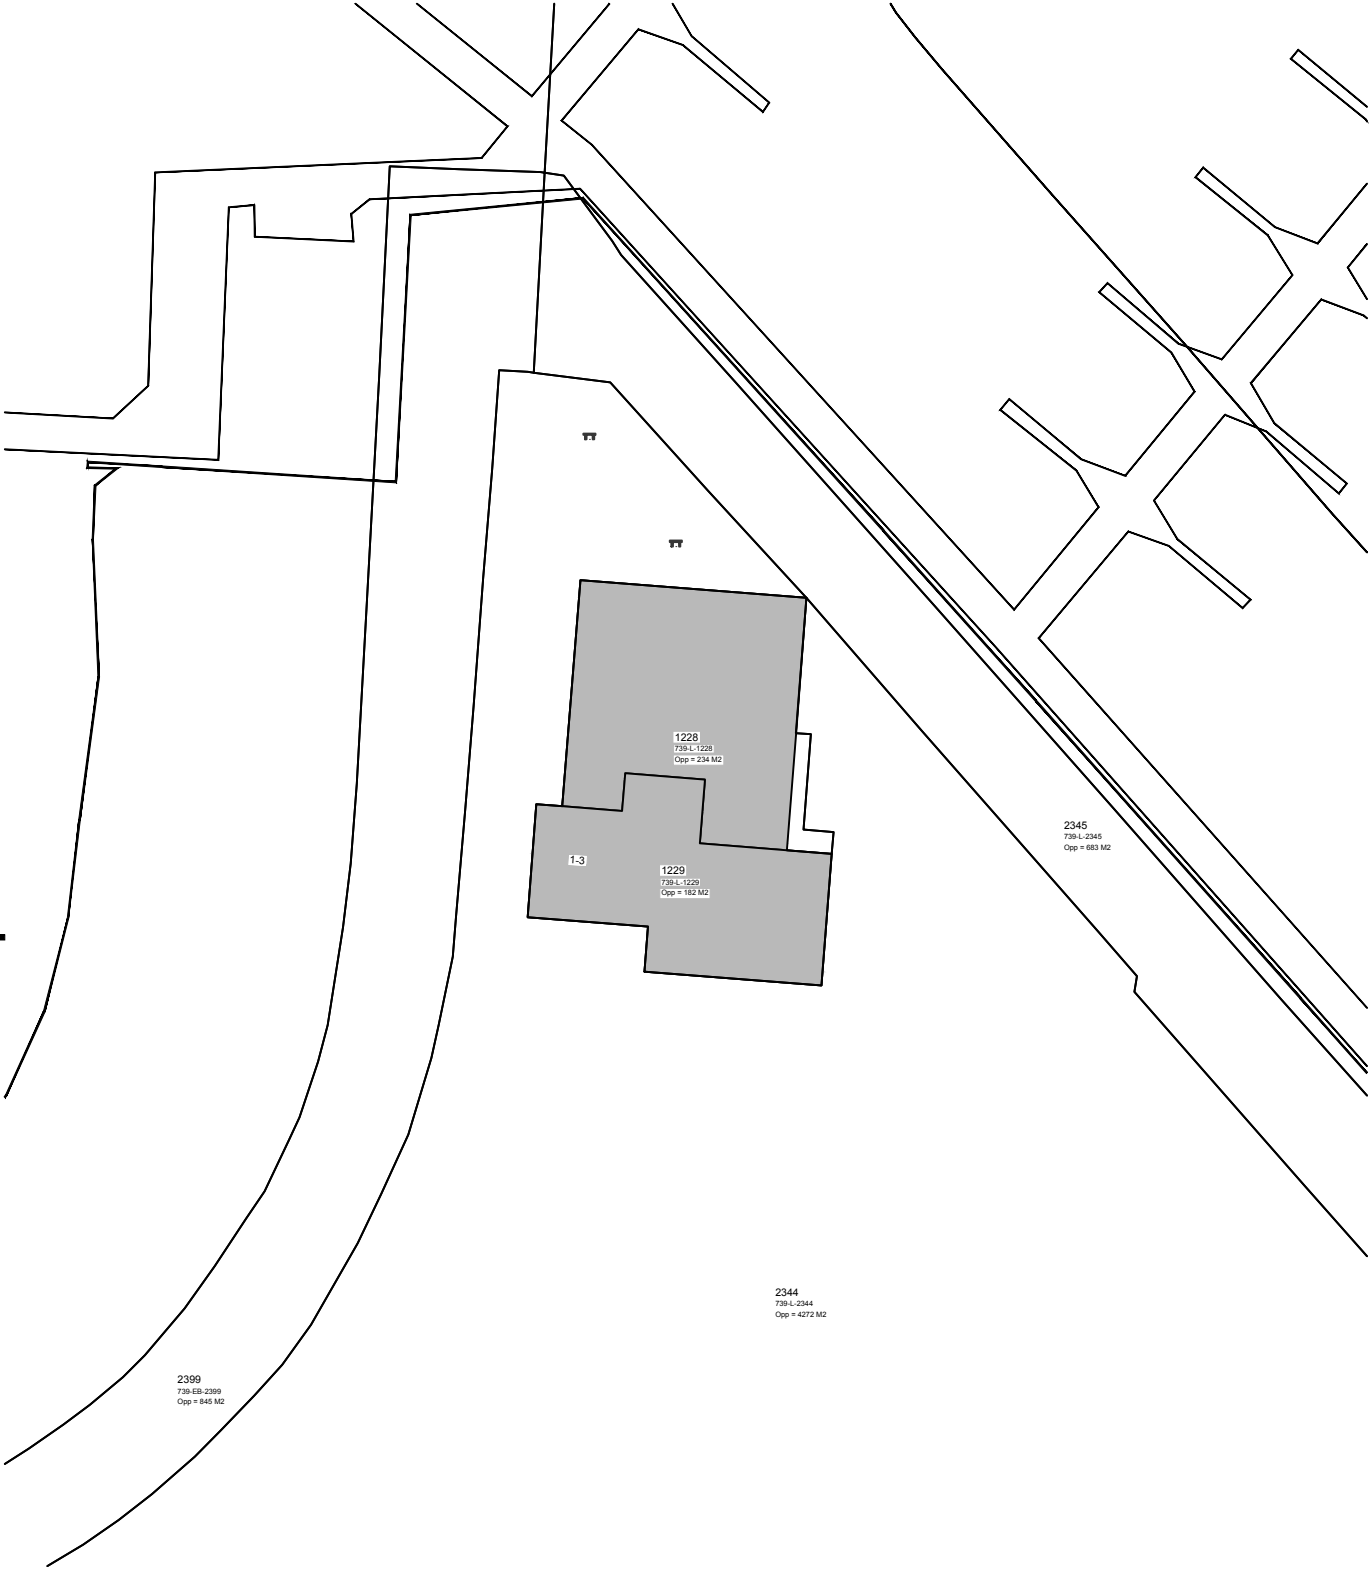


BESTAANDE SITUATIE

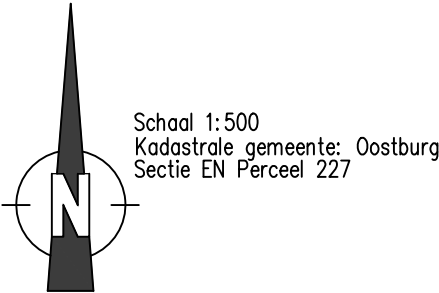

Oppervlakte perceel	Bestaand	Nieuw
Oppervlakte bebouwing	4.688 m2	4.688 m2
	405,1 m2	585,7 m2

NIEUWE SITUATIE

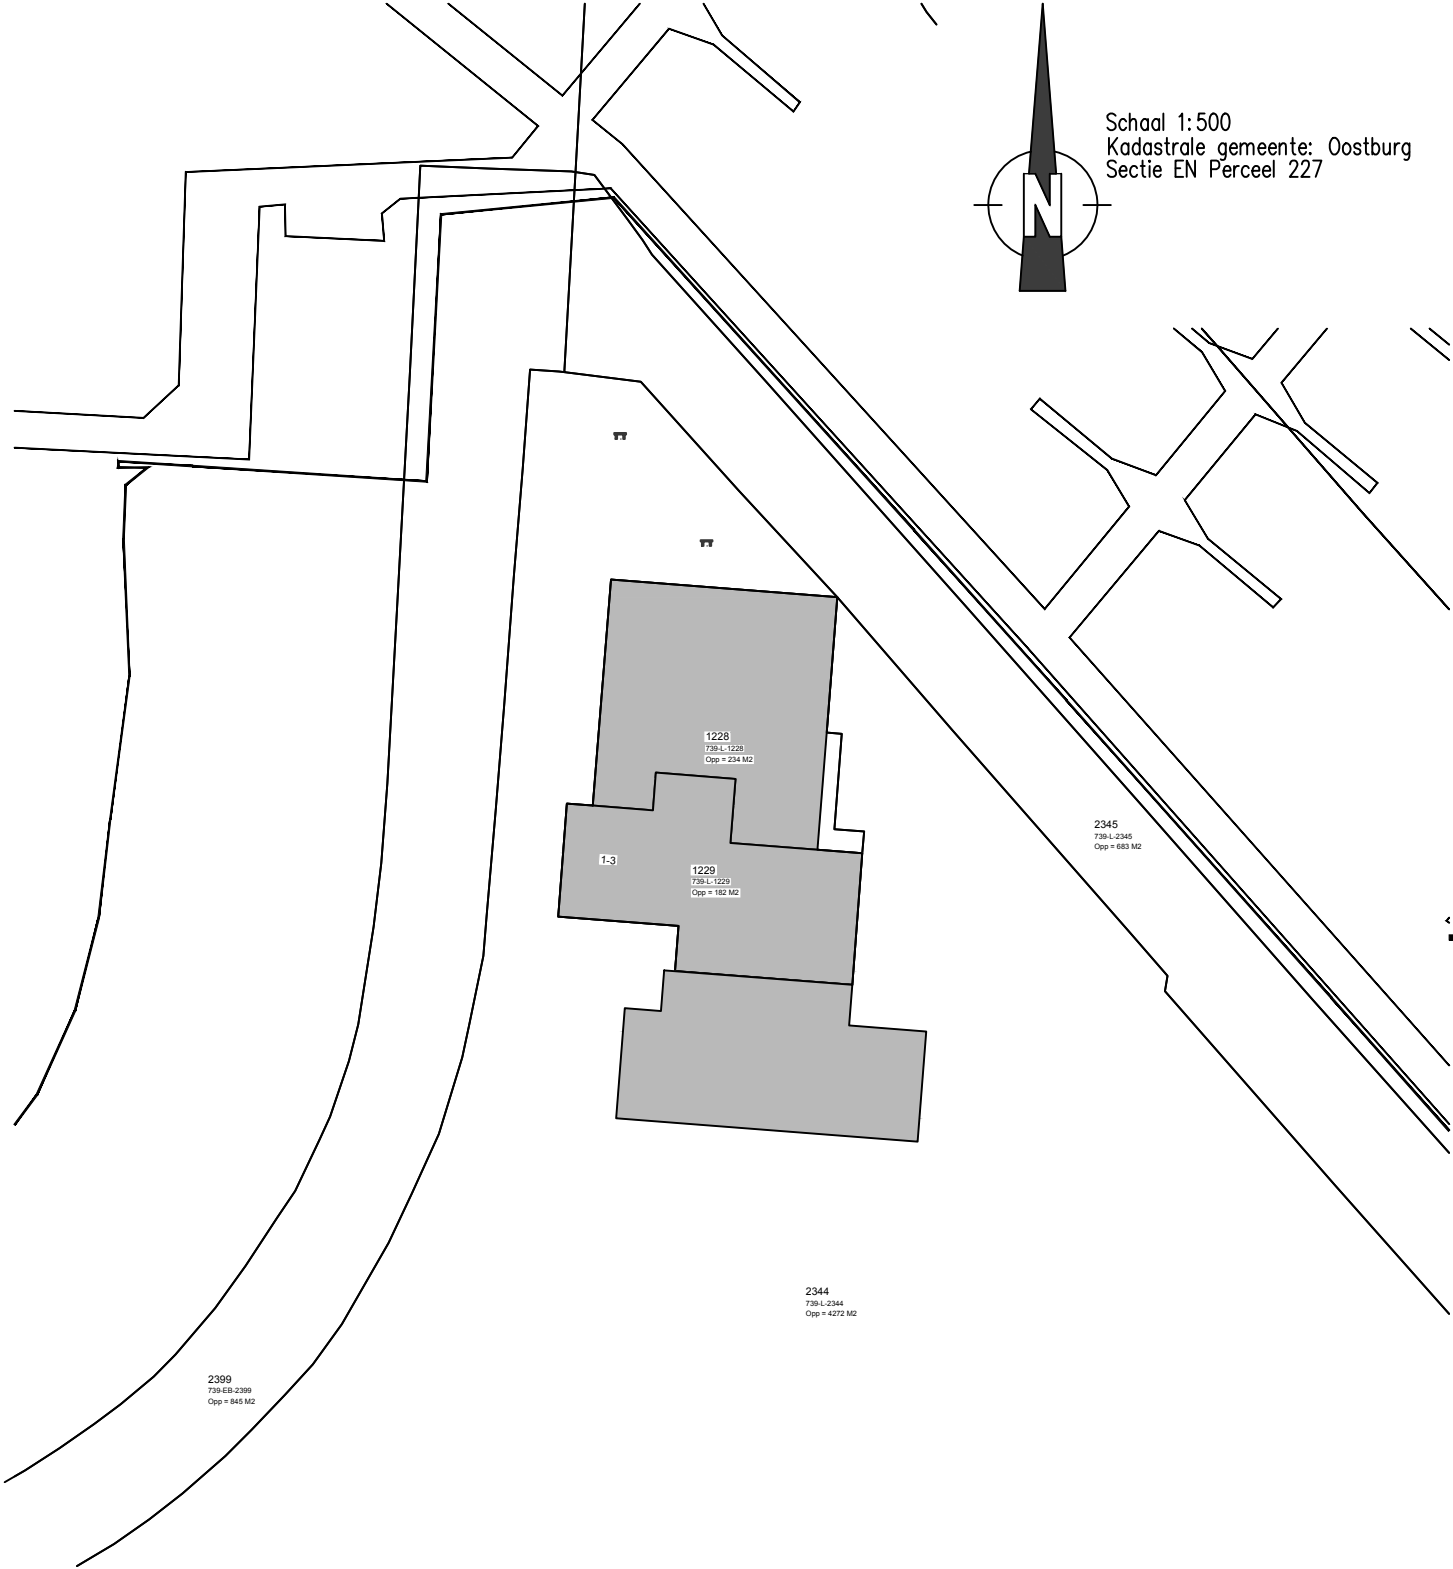

PROJECTGEGEVENS

5.1.2e	betreft				Kadastrale situatie	tekeningnr. 01
	uitgaven	A	B	C	D	
	datum	25-11-24				
	getekend	GvT			QR	
	projectnummer	23109	formaat	A3		

Legenda toegepaste uitzonderingsgrondslagen

In dit document zijn gegevens geanonimiseerd op grond van:

Wet	Artikel	Omschrijving	Pagina's
Wet open overheid	Art. 5.1 lid 2 sub e	De eerbiediging van de persoonlijke levenssfeer	1