



FUNDERING & RIOLERING

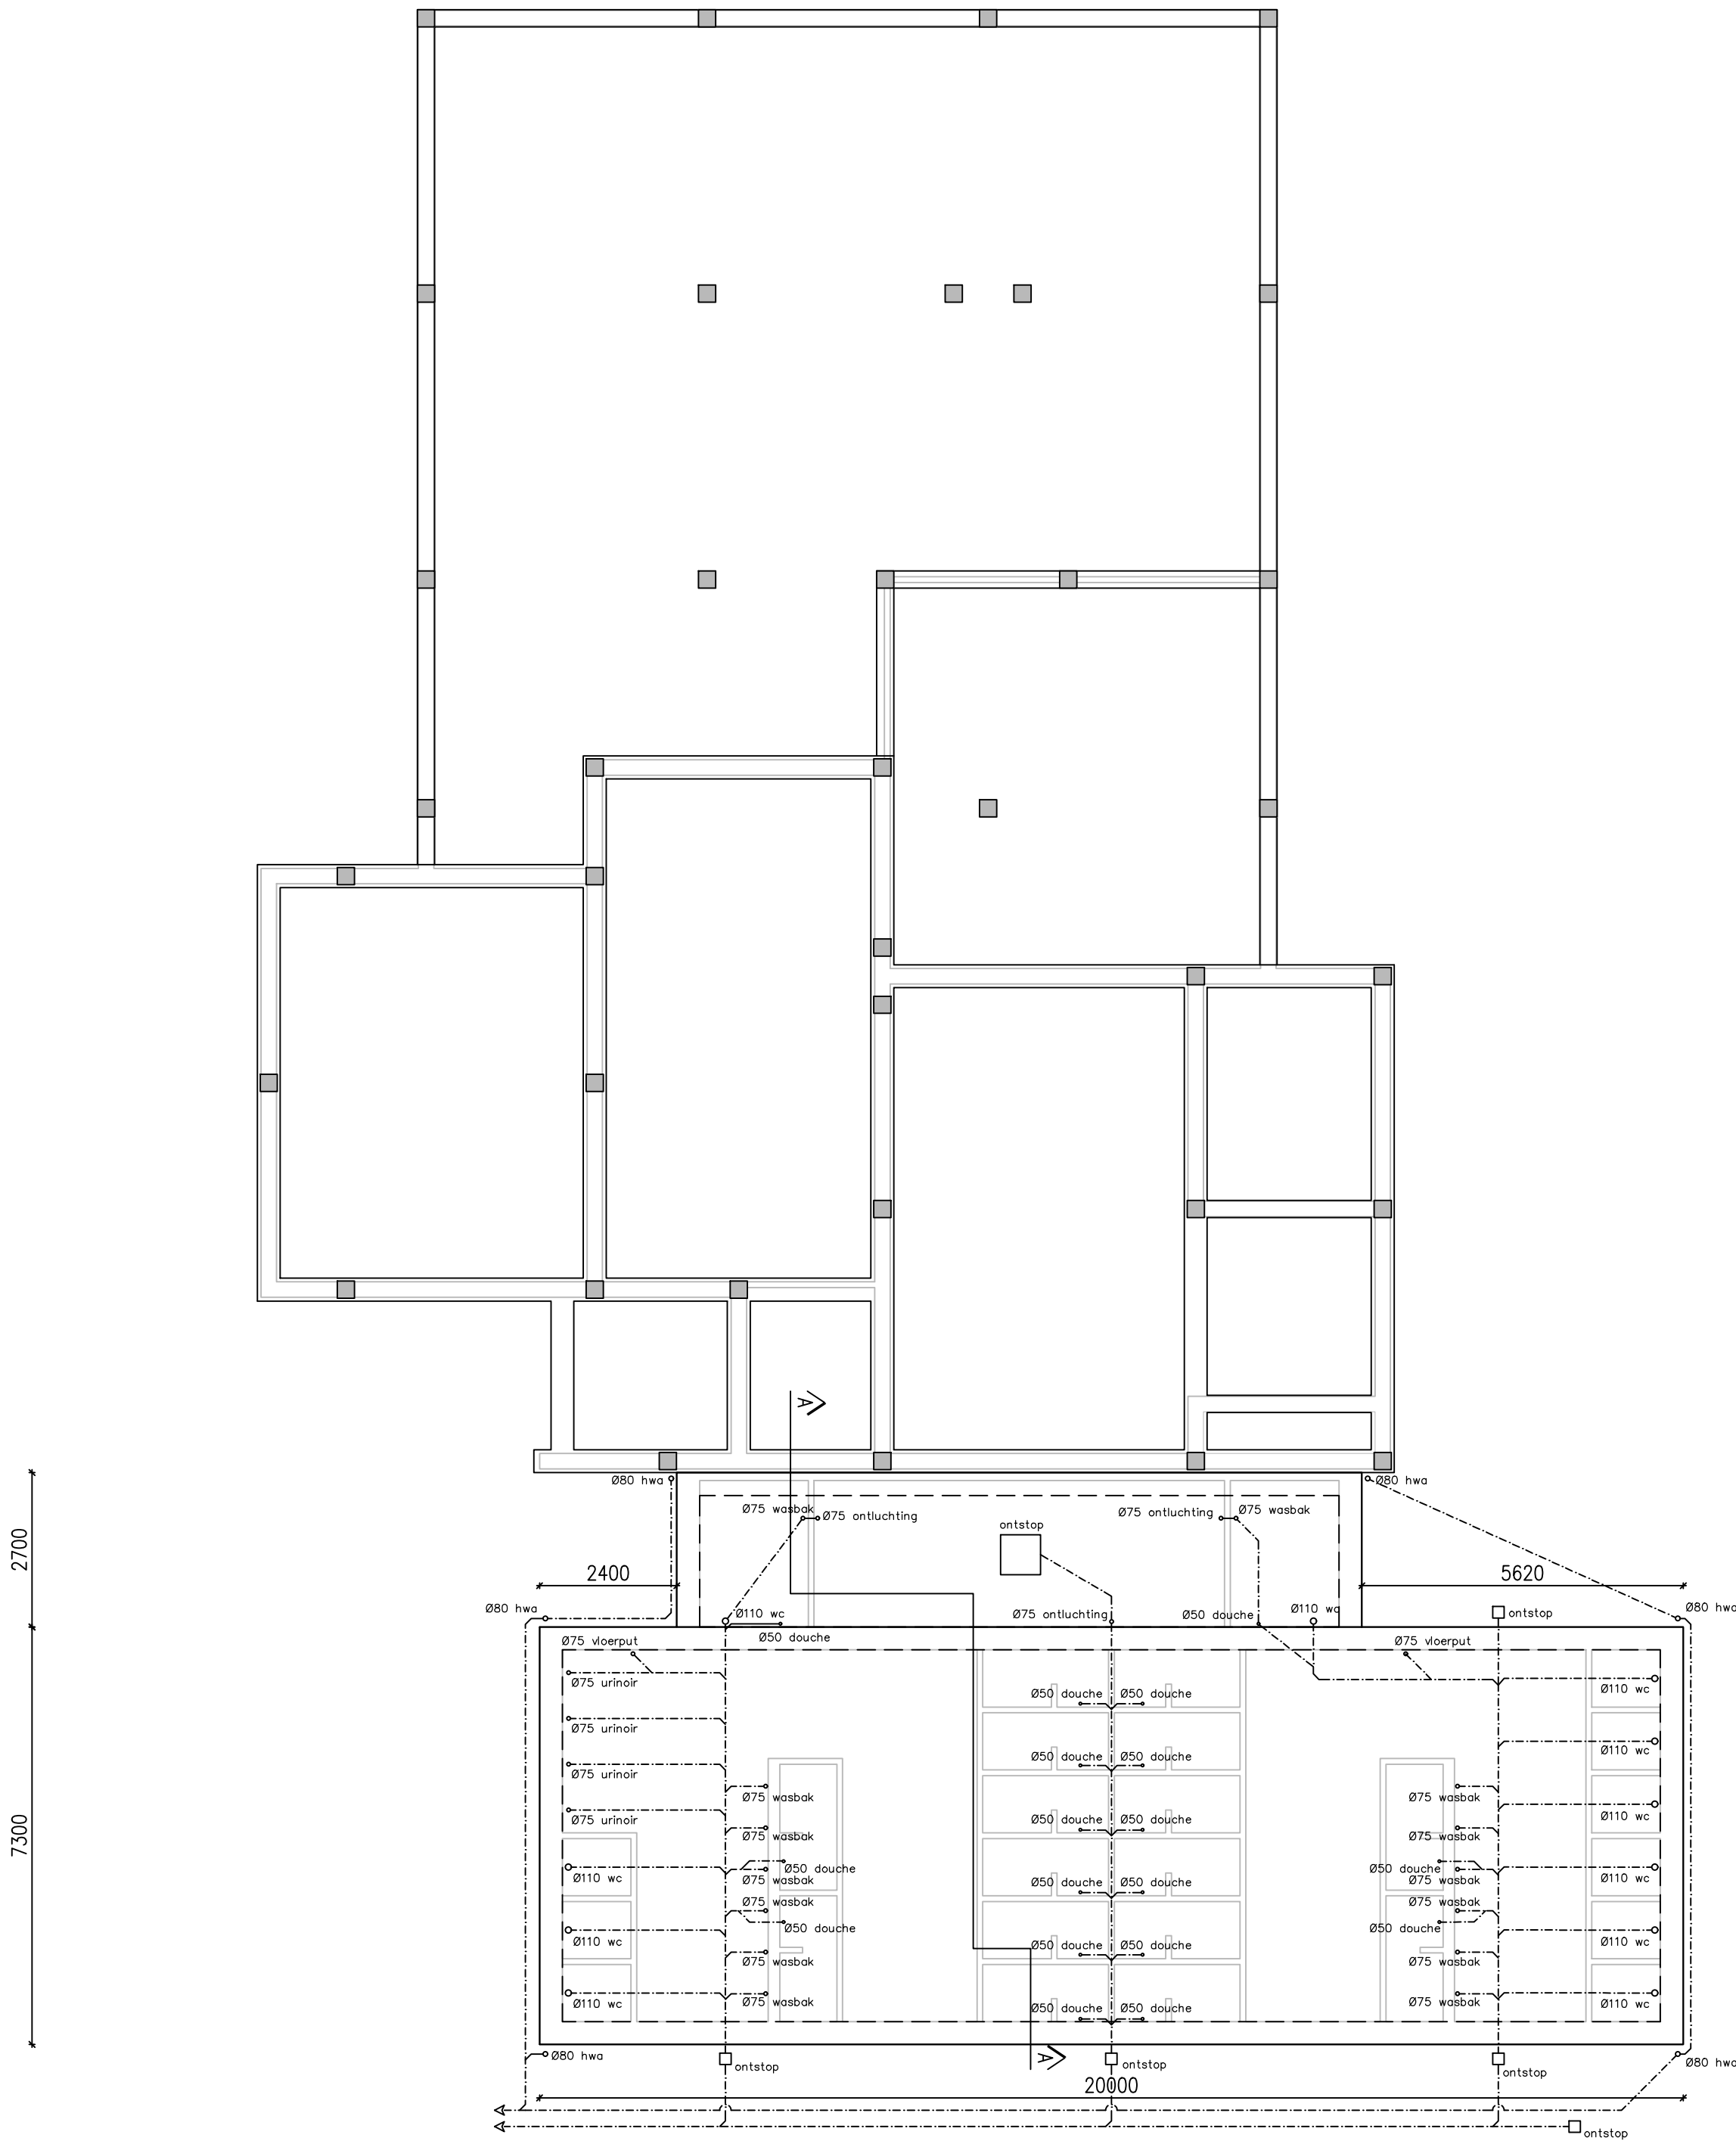

SITUATIE

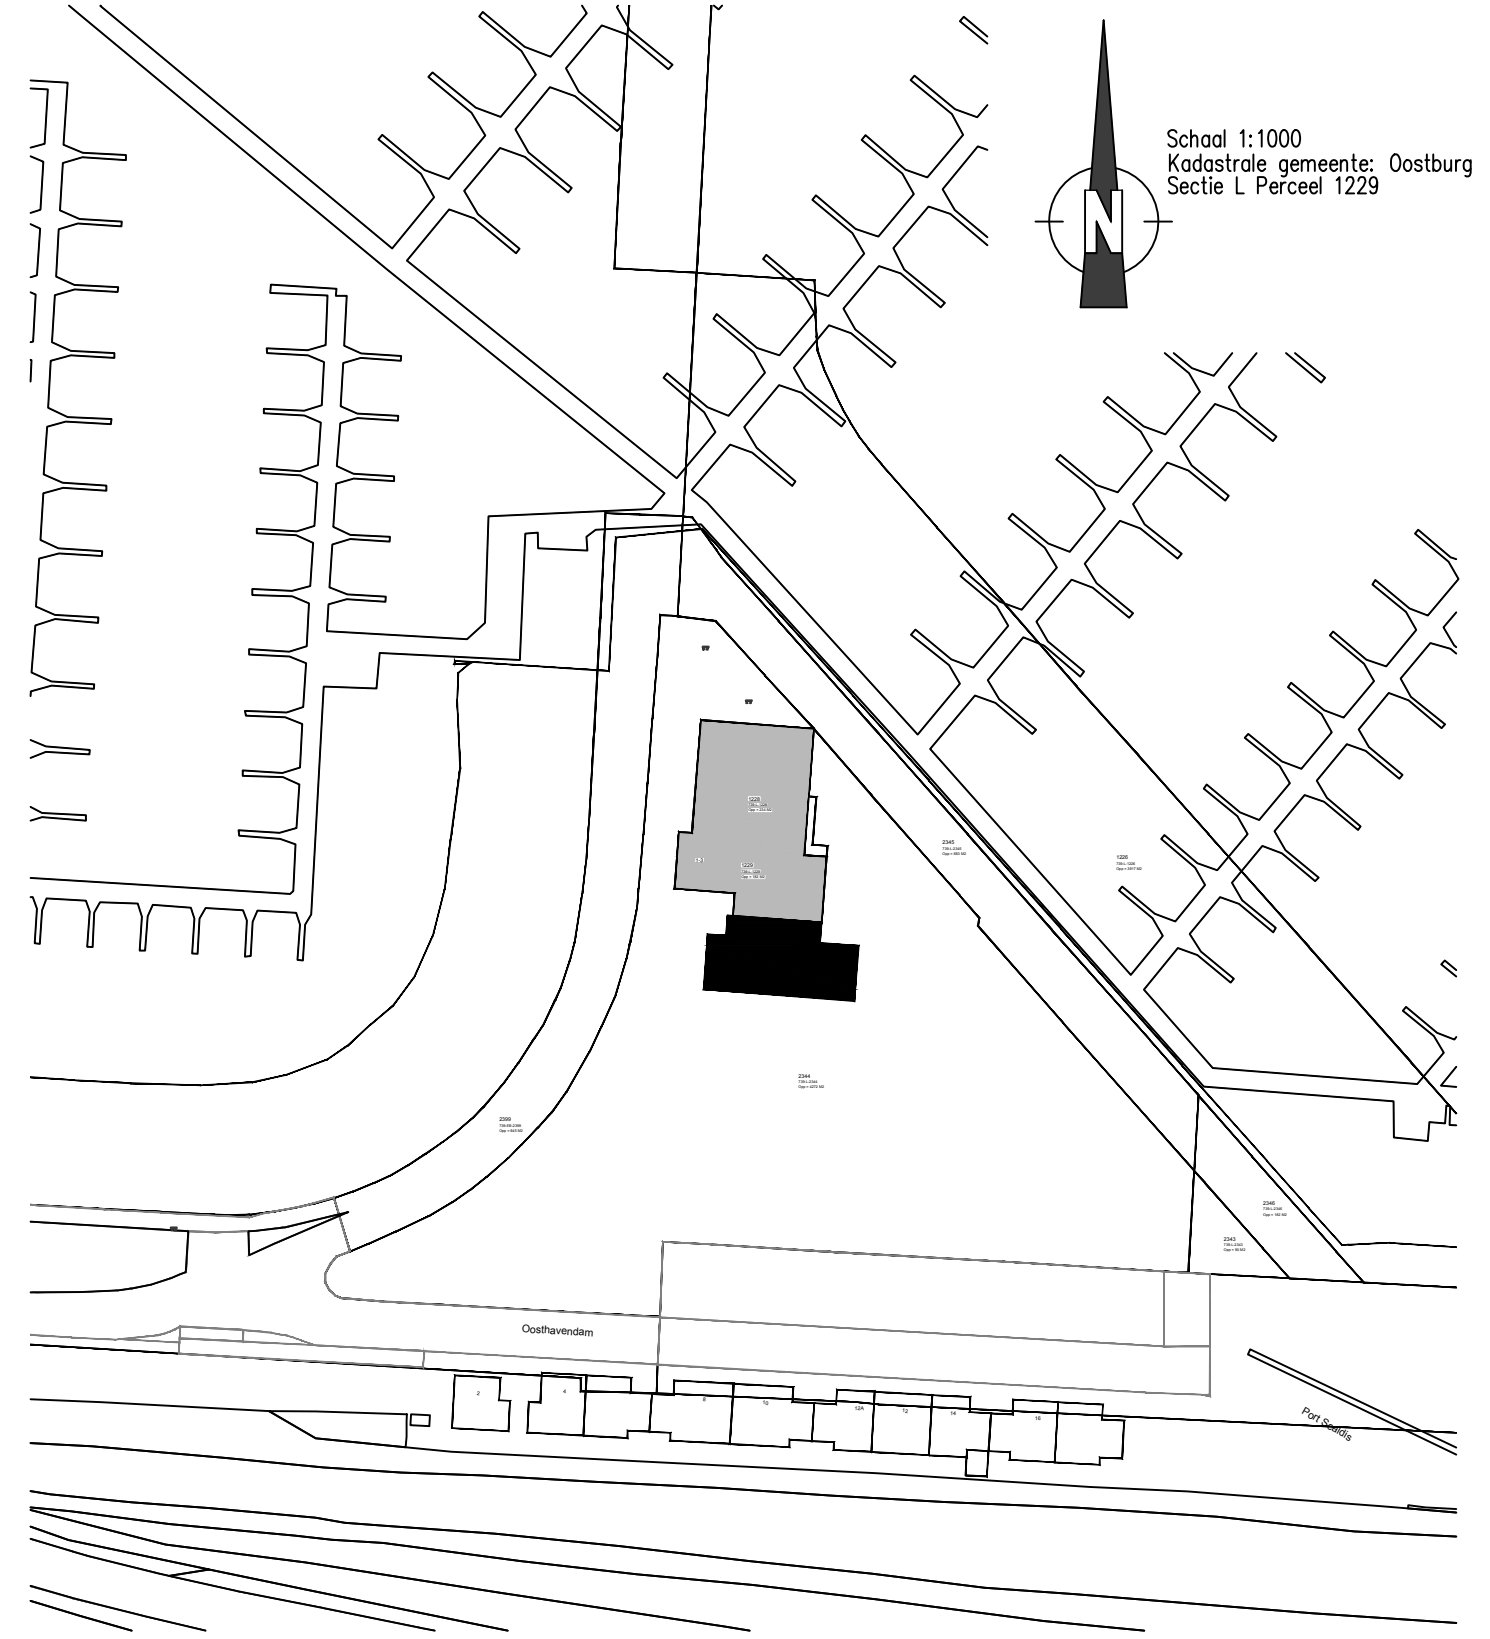

LEGENDA

Riolering volgens NEN 3215

Atsicht tussen 5-20mm/m  
Riolering met neerslaand vet 20mm/m  
Ø40 Lekwiel  
Condensatieroder  
Overstort trechter

Ø50 Handwasbak  
Wastafel  
Douché zonder opstand  
Bidet

Ø75 Wasmachine  
Vastwasmachine  
Urinoir  
Keuken schoorsteen  
Uitstortgootsteen

Ø110 Watercloset  
Ontluchting

Ø125 Verzameling vuil water  
Verzameling schoon water

OMSCHRIJVING

Gebruiksfunctie

Bijeenkomstfunctie

Inhoud volgens NEN 2580

Oppervlakte perceel 4.688m<sup>2</sup>  
Oppervlakte bebouwing 585,7m<sup>2</sup>

Bruto vloeroppervlakte 1186,1m<sup>2</sup>  
Bruto inhoud 3576,5m<sup>3</sup>

Netto vloeroppervlakte 1037,3m<sup>2</sup>  
Netto inhoud 2655,5m<sup>3</sup>

Omschrijving van de materialen en kleuren

Gevels	Material	Kleur	bg
	metselwerk	zwart	bg
	kunststof	wit	1e
	stuc	zwart	lid
Voegwerk	cement	zwart	
Kozijnen	kunststof	zwart	
Panelen	kunststof	zwart	
Deuren	kunststof	zwart	
Bolustrade	stuc	wit	
Dakbedekking	epdm	zwart	
Hwa	aluminium	zwart	

Drinkwatervoorzieningen volgens NEN 1006

Elektra volgens NEN 1010

Brandveiligheid volgens NEN 6068

Brandmeldinstallatie volgens NEN 2555

Inbraakwerendheid volgens NEN 5096; klasse 2

Waterdichtheid volgens NEN 2778

Geluidwering volgens NEN 5077

Gewel een minimale geluidwering van 20 dB  
Installaties binnen geluidwering van 30 dB  
Installaties buiten geluidwering van 40 dB  
Geluidwering tussen functies 52 dB  
Geluidwering van ruimtes binnen dezelfde woonfunctie 32 dB

Geen gevelopeningen groter dan 1cm<sup>2</sup> iwm muisdichtheid

Trap volgens BBL 4.26

Bezettingsgraad

klasse	Gebruiksfunctie gebouw	vloeroppervlakte (VO) aan verrijfgebied per persoon	gebruiksoppervlakte (GO, GBO) per persoon
B2	school, sport (mede voor bezoekers)	1,3 m <sup>2</sup> tot 3,3 m <sup>2</sup>	2 m <sup>2</sup> tot 5 m <sup>2</sup>

Maximale bezetting: 80 personen

Alle maten dienen in het werk te worden nagemeten

Constructie volgens opgaven constructeur

PROJECTGEGEVENS



opdrachtgever Jachthaven Breskens B.V.

project Aanbouw Oosthavendam 3 4511AZ Breskens

betreft Nieuwe situatie; fund. & riolering

uitgaven A B C D D E

datum 25-11-24

getekend gvt

projectnummer fase formaat schaal tekeningnr.  
23109 VO A1 1:100

Bestandsnaam QR 3.1

Werkstaat: HD/Users/Geoffrey/Documents/Werk/23109

# Legenda toegepaste uitzonderingsgrondslagen

In dit document zijn gegevens geanonimiseerd op grond van:

Wet	Artikel	Omschrijving	Pagina's
Wet open overheid	Art. 5.1 lid 2 sub e	De eerbiediging van de persoonlijke levenssfeer	1