



BEGANEGROND

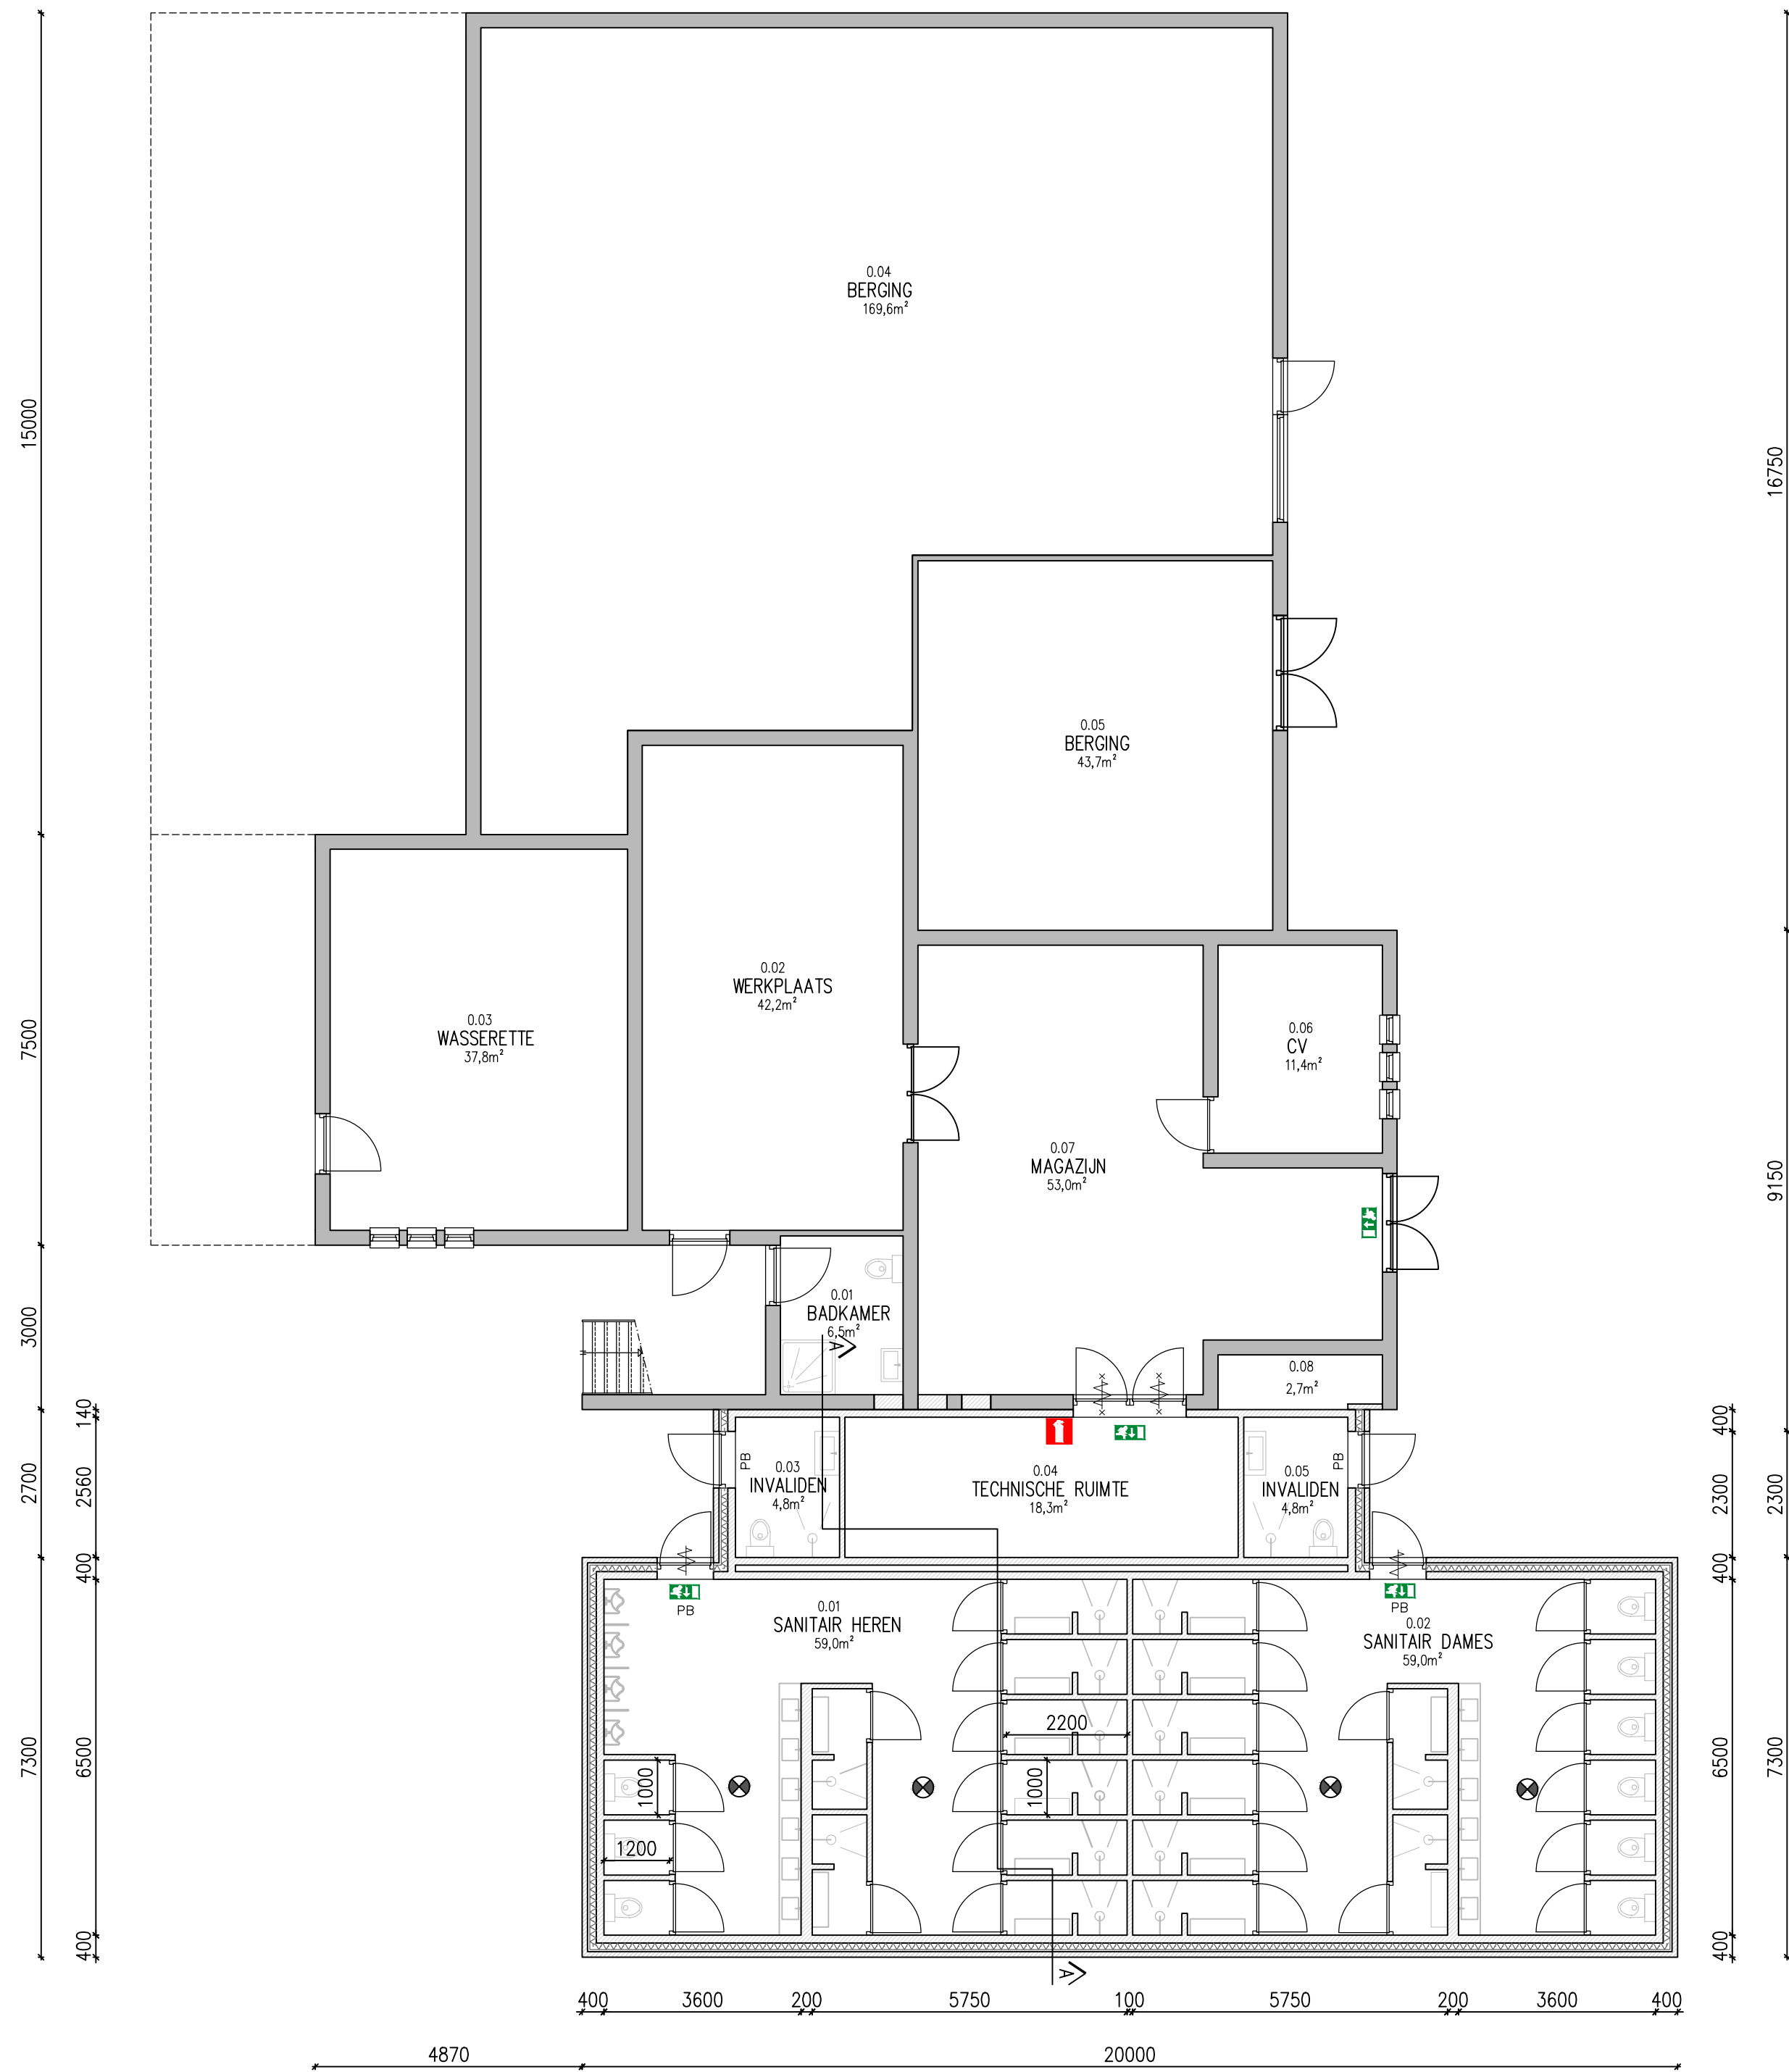

SITUATIE

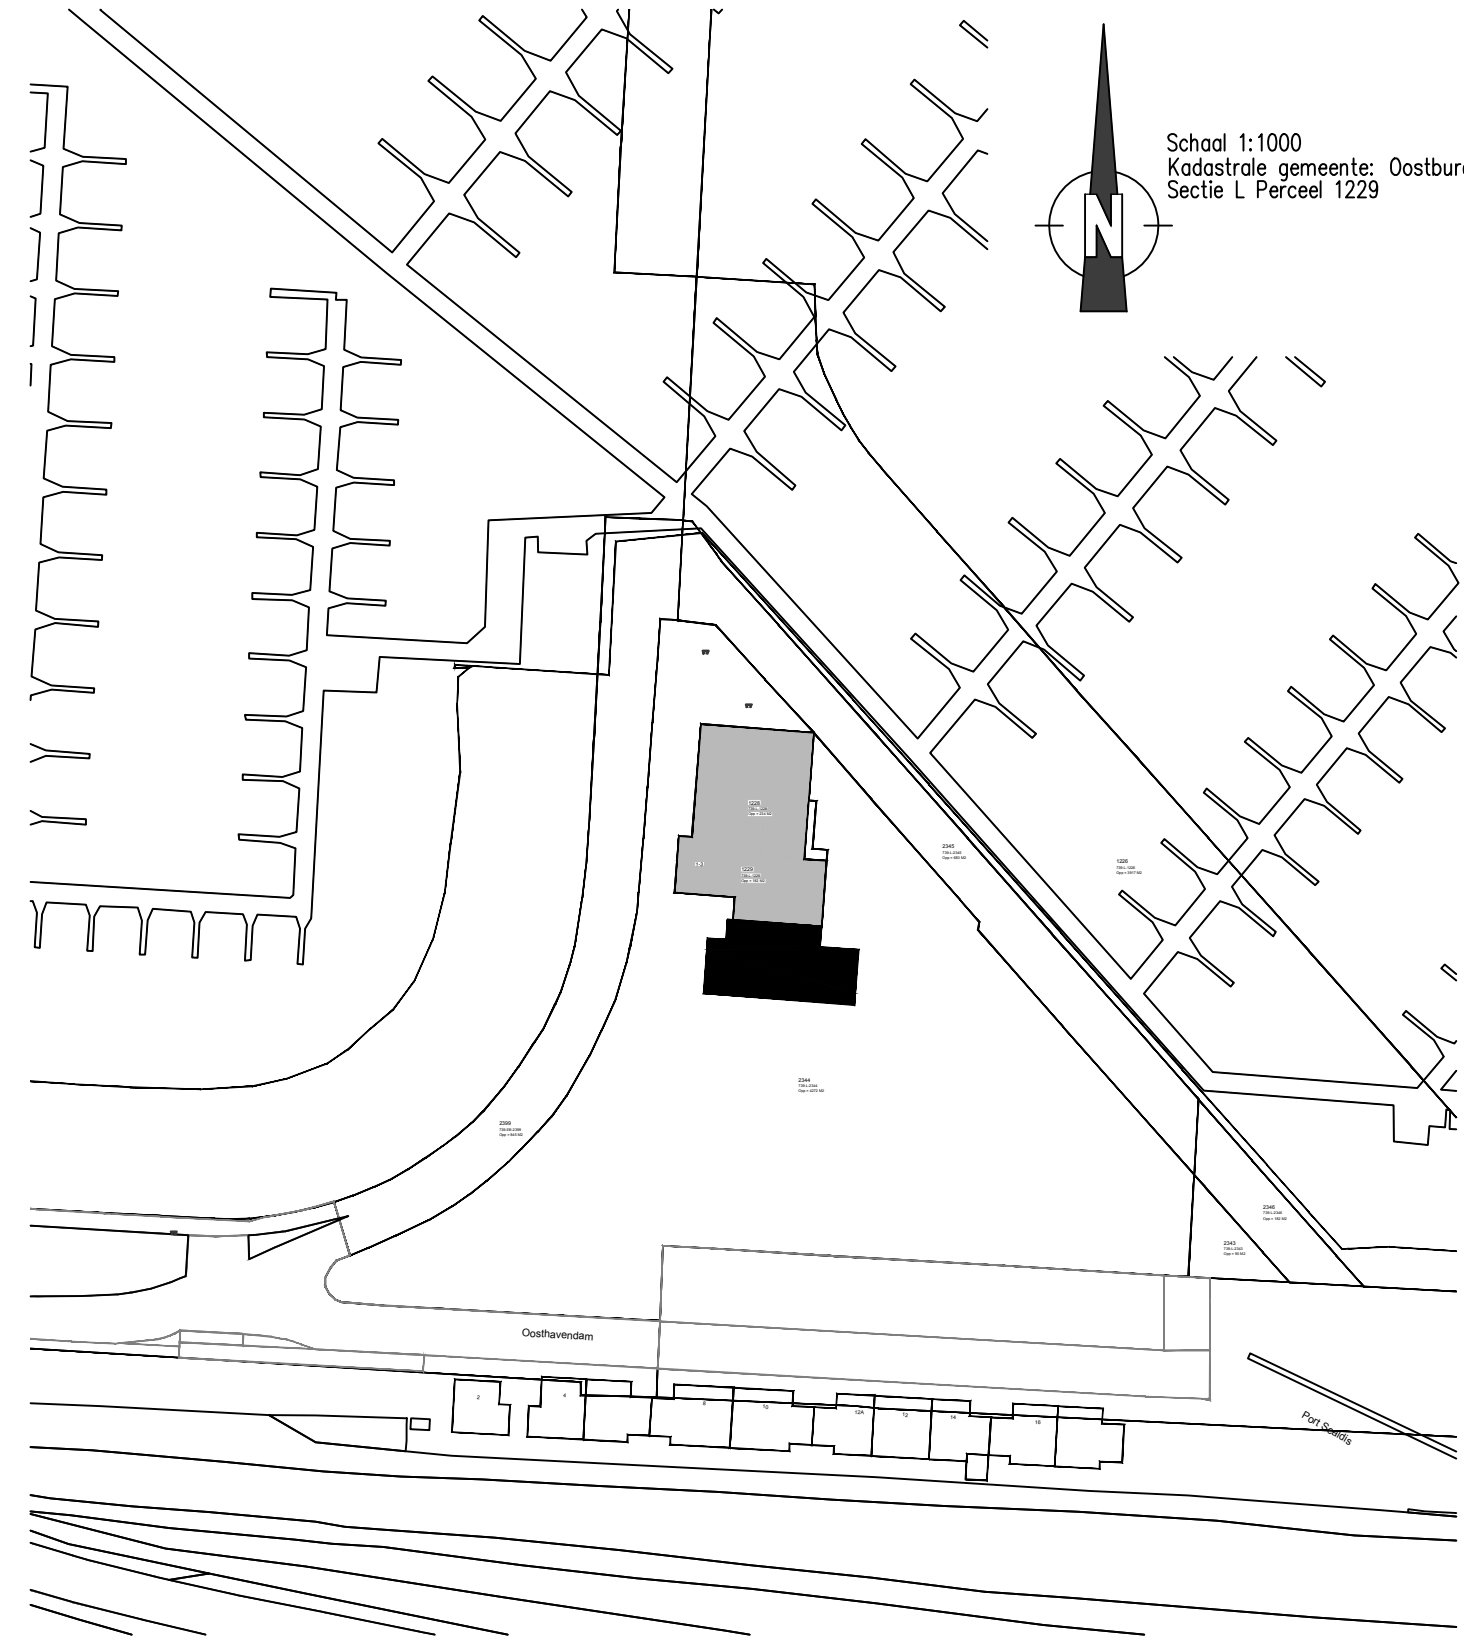


LEGENDA

- Bestaand
 - cementdekvloer isolatie RC23,7 betonvloer bodemafsluiter aangevuld zandbed
 - kalkzandsteen harde isolatie RC24,7 metselwerk
 - cementdekvloer isolatie breed-/kanaalplaat
 - kalkzandsteen harde isolatie RC24,7 rachsels kunststof spinningsdelen
 - EPDM harde isolatie RC26,3 kanaalplaat-/breedplaatvloer
 - vluchtrichting rechtdoor of naar buiten
 - normale uitgang die ook als nooduitgang gebruikt kan worden deuren uitvoeren met kruiszet en paniekknop
 - noodverlichting in douches en toiletten verlichting met noodvoorziening
 - brandblusser 6 liter schuim AB
 - gekoppelde rookmelders
- Maximale bezetting betreft 80 personen
Deuren in vluchtroute voorzien van kruiszet met paniekknop
Maximaal aangewezen hoeveelheid personen op deuren in vluchtroute: gradiënt tegen de vluchtrichting maximaal 37 personen gradiënt met de vluchtrichting niet maximaal 80 personen
PB paniekbeslag middels kruiszet en drukknop

OMSCHRIJVING

| | | | |
|--|--|---|--|
| Gebruiksfunctie Bijeenkomstfunctie | | Drinkwatervoorzieningen volgens NEN 1006 Elektra volgens NEN 1010 Brandveiligheid volgens NEN 6068 Brandmeldinstallatie volgens NEN 2555 Inbraakwerendheid volgens NEN 5096; klasse 2 Waterdichtheid volgens NEN 2778 Geluidwering volgens NEN 5077 | |
| Inhoud volgens NEN 2580 Oppervlakte perceel 4.688m² Oppervlakte bebouwing 585,7m² Bruto vloeroppervlak 1186,1m² Bruto inhoud 3576,5m³ Netto vloeroppervlak 1037,3m² Netto inhoud 2655,5m³ | | Geeft een minimale geluidwering van 20 dB Installaties binnen geluidwering van 30 dB Installaties buiten geluidwering van 40 dB Geluidwering tussen functies 52 dB Geluidwering van ruimtes binnen dezelfde woonfunctie 32 dB | |
| Omschrijving van de materialen en kleuren | | Geen gevelopeningen groter dan 1cm² ijm muisdichtheid Trap volgens BBL 4.26 Bezettingsgraad klasse Gebruiksfunctie gebouw vloeroppervlakte (VO) aan verrijingsgebied per persoon gebruiksoverlappende (GO, GBO) per persoon B2 school, sport (mede voor bezoekers) 1,3 m² tot 3,3 m² 2 m² tot 5 m² Maximale bezetting: 80 personen Alle maten dienen in het werk te worden nagemeten Constructie volgens opgaven constructeur | |
| Gevels | Materialen metselwerk kunststof stuc ciment | Kleur zwart wit zwart zwart | bg 1e lid |
| Voegwerk | Kozijnen Panelen Deuren Balustrade Dakbedekking Hwa | kunststof kunststof kunststof stuc epdm aluminium | zwart zwart zwart wit zwart zwart |

PROJECTGEGEVENS



LAMMINSVLIET
BOUWTECHNIEK & ARCHITECTUUR

5.1.2e

opdrachtgever

Jachthaven Breskens B.V.

project

Aanbouw

betreft

Nieuwe situatie; begane grond

uitgaven

A

B

C

D

D

E

datum

25-11-24

getekend

gvt

projectnummer

23109

fase

VO

formaat

A1

schaal

1:100

tekeningnr.

3.2

Bestandsnaam

Mooitaten HD/Users/Geoffrey/Documents/Werk/23109

QR

Legenda toegepaste uitzonderingsgrondslagen

In dit document zijn gegevens geanonimiseerd op grond van:

| Wet | Artikel | Omschrijving | Pagina's |
|-------------------|----------------------|---|----------|
| Wet open overheid | Art. 5.1 lid 2 sub e | De eerbiediging van de persoonlijke levenssfeer | 1 |