



TWEEDE ETAGE

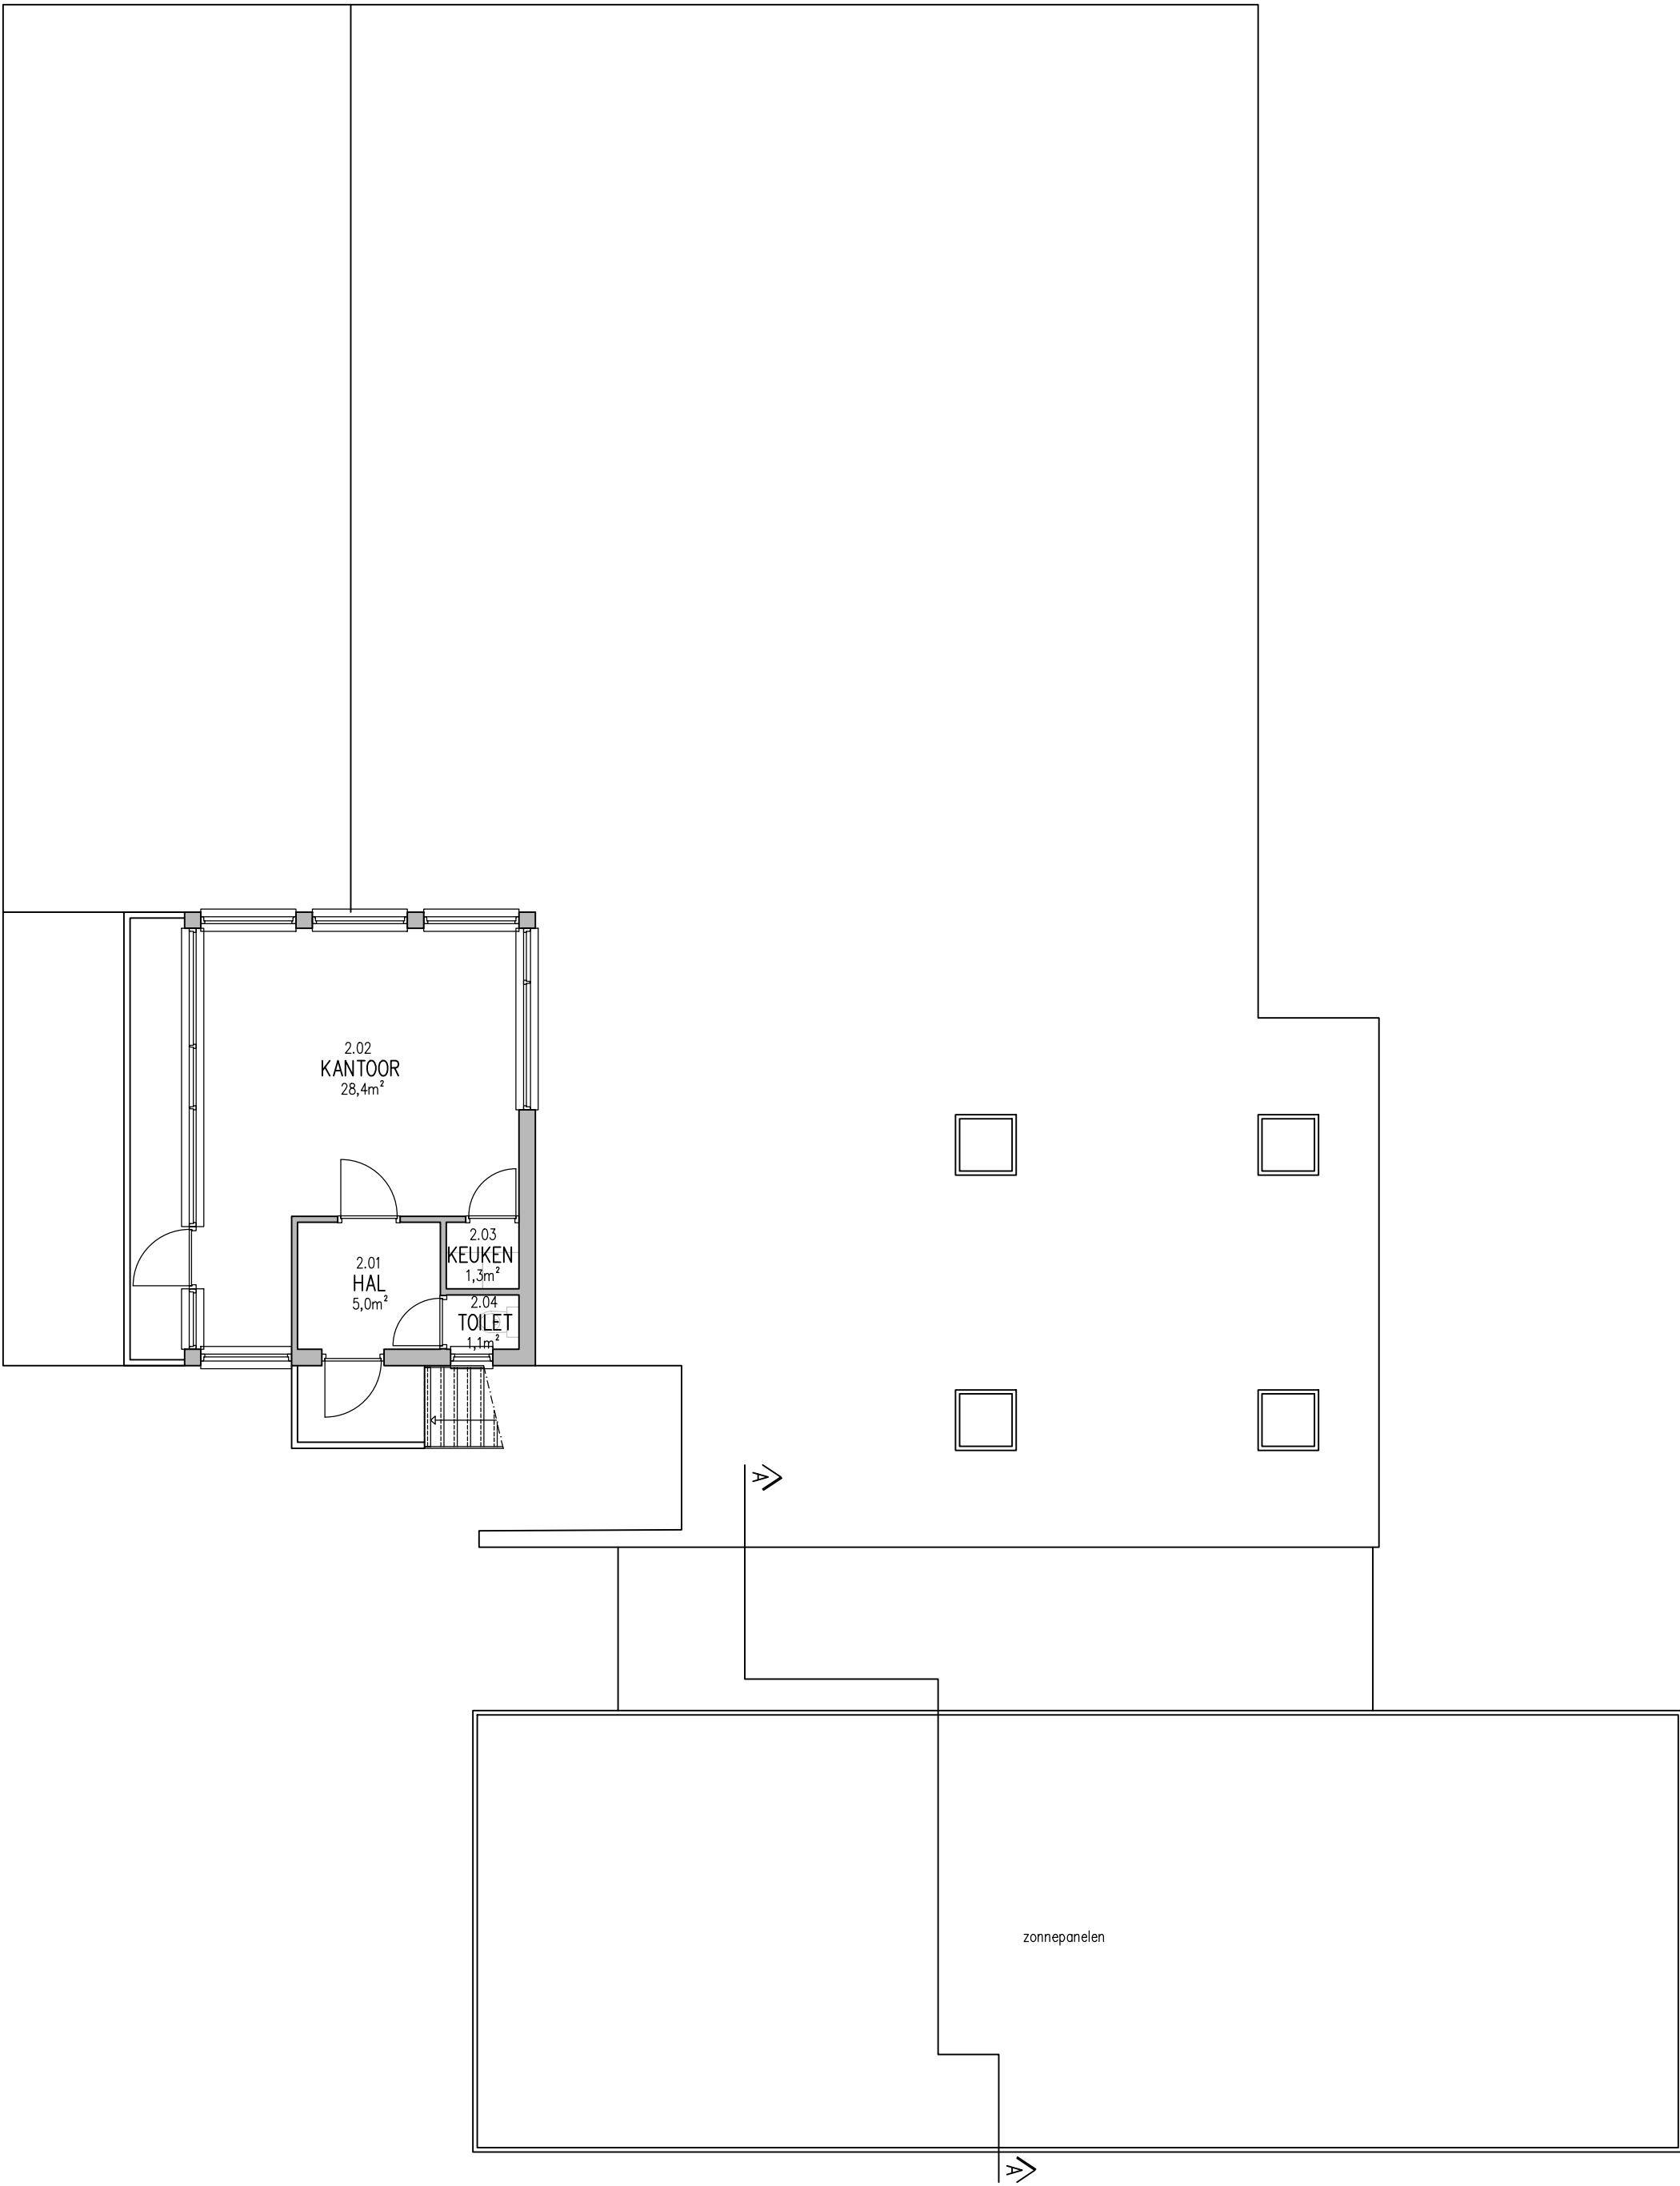

SITUATIE

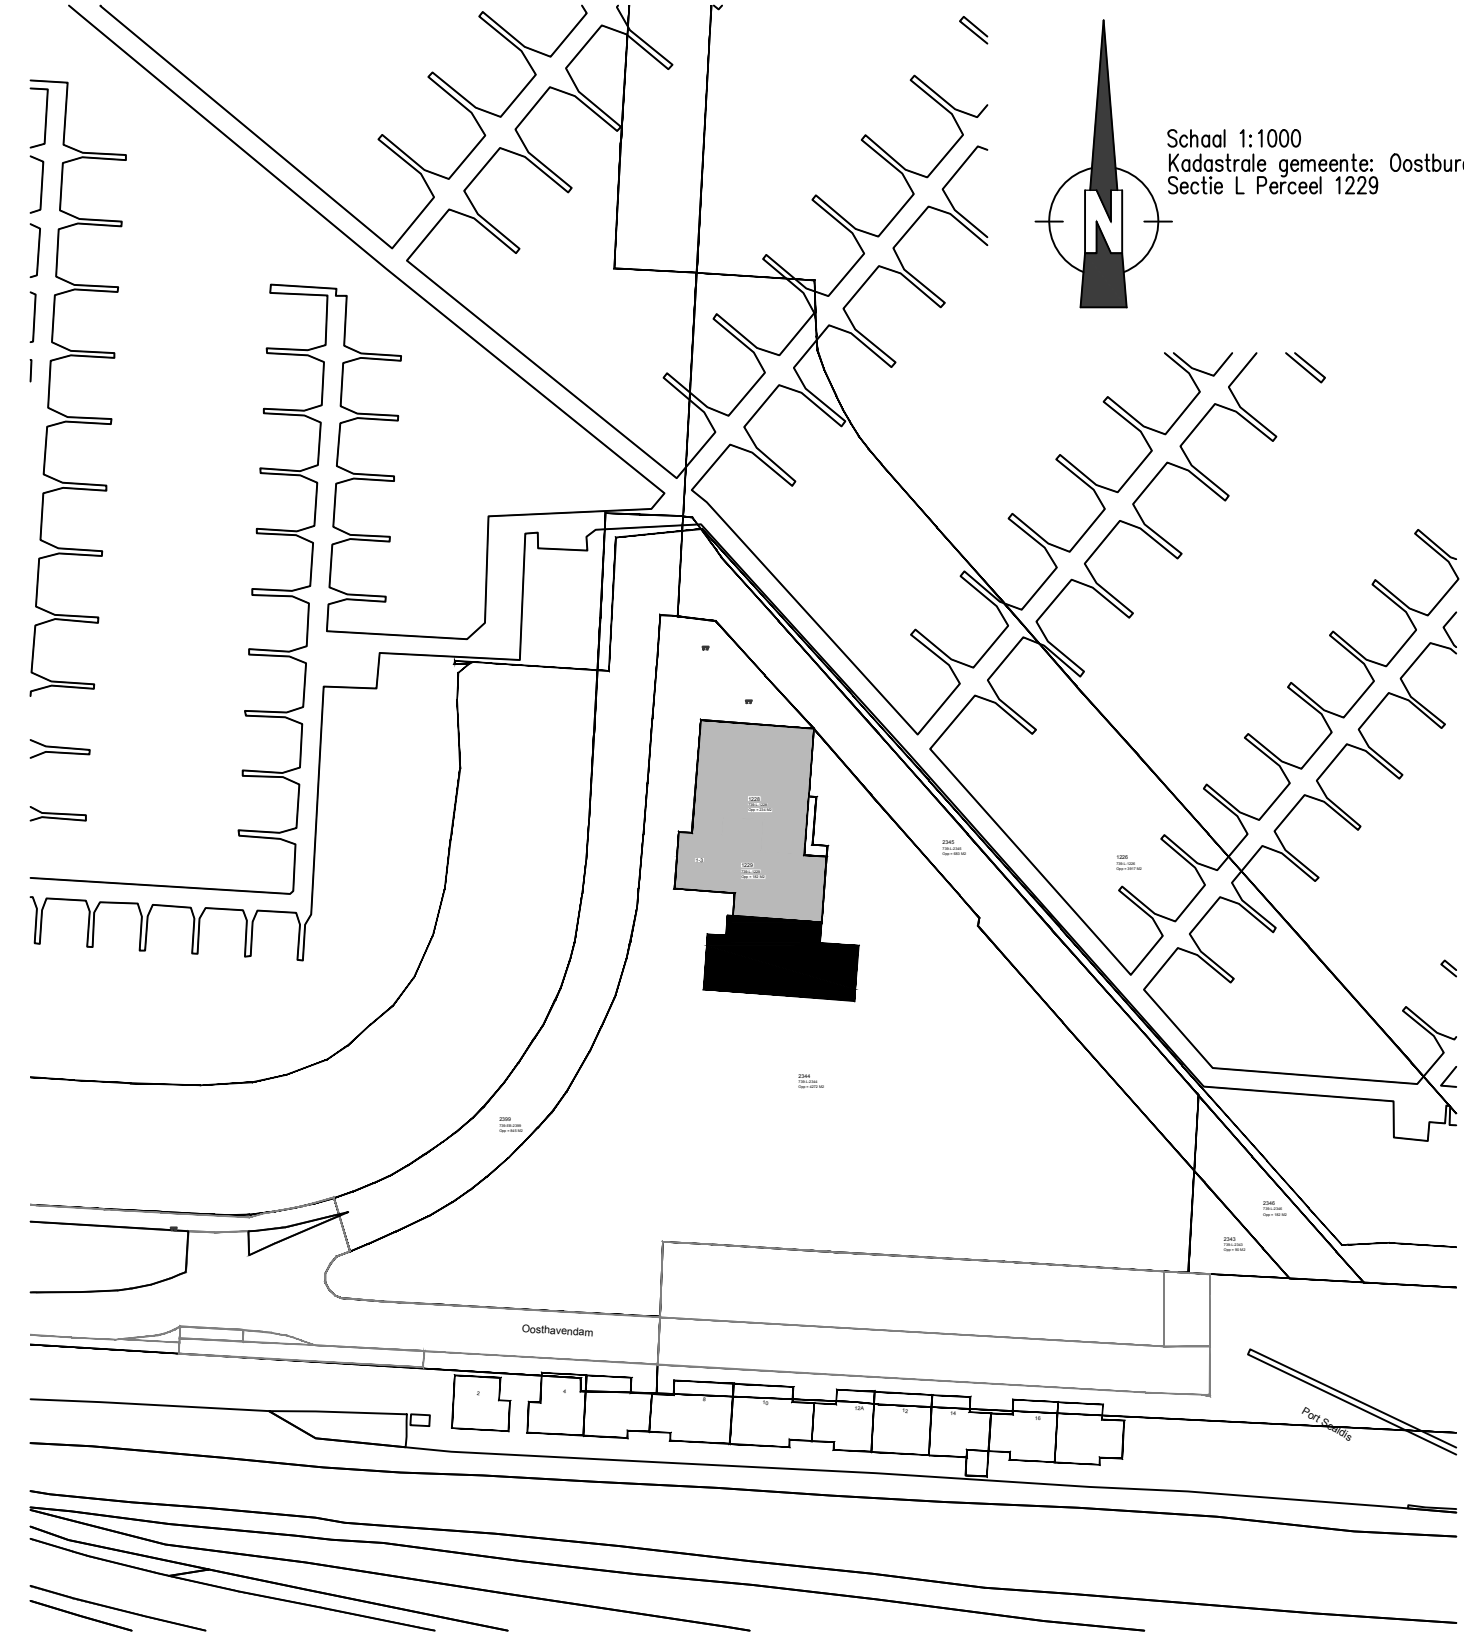

LEGENDA

Bestaand

cementdekvloer
isolatie RC23,7
betonvloer
bodemafsluiter
aangetrild zandbed

kalkzandsteen
harde isolatie RC24,7
metselwerk

cementdekvloer
isolatie
breed-/kanaalplaat

kalkzandsteen
harde isolatie RC24,7
rachels
kunststof spanningdelen

EPDM
harde isolatie RC26,3
kanaalplaat-/breedplaatvloer

vluchtrichting rechtdoor of naar buiten

normale uitgang die ook als nooduitgang gebruikt kan worden
deuren uitvoeren met krukset en paniekknop

noodverlichting
in douches en toiletten verlichting met noodvoorziening

brandblusser 6 liter schuim AB

gekoppelde rookmelders

Maximale bezetting betreft 80 personen
Deuren in vluchtraute voorzien van krukset met paniekknop
Maximaal aangewezen hoeveelheid personen op deuren in vluchtraute:
gradiend tegen de vluchtrichting maximaal 37 personen
gradiend met de vluchtrichting niet maximaal 90 personen
PB paniekbeslag middels krukset en drukknop

OMSCHRIJVING

Gebruiksfunctie
Bijeenkomstfunctie

Inhoud volgens NEN 2580
Oppervlakte perceel 4.688m²
Oppervlakte bebouwing 585,7m²
Bruto vloeroppervlak 1186,1m²
Bruto inhoud 3576,5m³
Netto vloeroppervlak 1037,3m²
Netto inhoud 2655,5m³

Omschrijving van de materialen en kleuren
Gevels
Voegwerk
Kozijnen
Panelen
Deuren
Balustrade
Dakbedekking
Hwa

Kleur
metselwerk
kunststof
stuc
cement
kunststof
kunststof
kunststof
stuc
epdm
aluminium

zwart
wit
zwart
zwart
zwart
zwart
wit
zwart
zwart

bg
1e
lid

Bezettingsgraad
klasse Gebruiksfunctie gebouw vloeroppervlakte (VO) aan verrijfgebied per persoon gebruiksoverlakte (GO, GBO) per persoon
B2 school, sport (mede voor bezoekers) 1,3 m² tot 3,3 m² 2 m² tot 5 m²
Maximale bezetting: 80 personen

Alle maten dienen in het werk te worden nagemeten
Constructie volgens opgaven constructeur

Drinkwatervoorzieningen volgens NEN 1006
Elektra volgens NEN 1010
Brandveiligheid volgens NEN 6068
Brandmeldinstallatie volgens NEN 2555
Inbraakwerendheid volgens NEN 5096; klasse 2
Waterdichtheid volgens NEN 2778
Geluidwering volgens NEN 5077
Gevel een minimale geluidwering van 20 dB
Installaties binnen geluidwering van 20 dB
Installaties buiten geluidwering van 40 dB
Geluidwering tussen functies 32 dB
Geluidwering van ruimtes binnen dezelfde woonfunctie 32 dB

Geen gevelopeningen groter dan 1cm² ijm muisdichtheid
Trap volgens BBL 4.26

PROJECTGEGEVENS

opdrachtgever Jachthaven Breskens B.V.
project Aanbouw Oosthavendam 3 4511AZ Breskens
betreft Nieuwe situatie; tweede etage

5.1.2e

uitgaven	A	B	C	D	D	E
datum	25-11-24					
getekend	gvt					
projectnummer	fase	formaat	schaal	tekeningnr.		
23109	VO	A1	1:100	3.4		
Bestandsnaam			QR			

Werkstaat: HD/Users/Geoffrey/Documents/Werk/23109

Legenda toegepaste uitzonderingsgrondslagen

In dit document zijn gegevens geanonimiseerd op grond van:

Wet	Artikel	Omschrijving	Pagina's
Wet open overheid	Art. 5.1 lid 2 sub e	De eerbiediging van de persoonlijke levenssfeer	1