


DAK 8680+P  
NOK 8000+P


VOORGEVEL (ZUID)

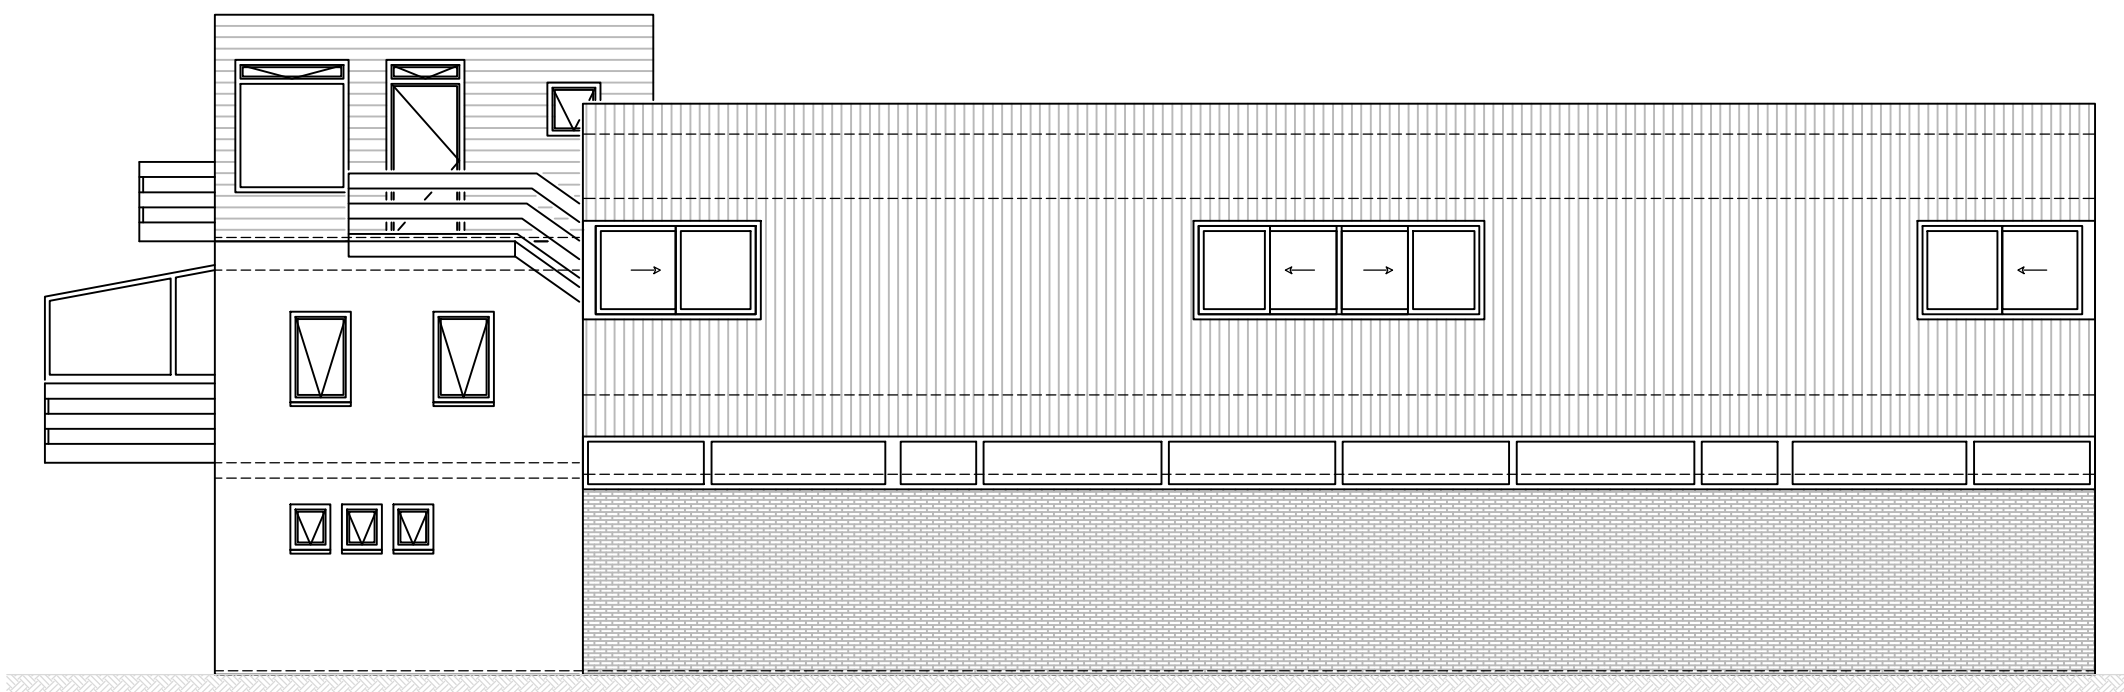

PEIL P=0

DAK 8680+P

LINKER ZIJGEVEL (WEST)

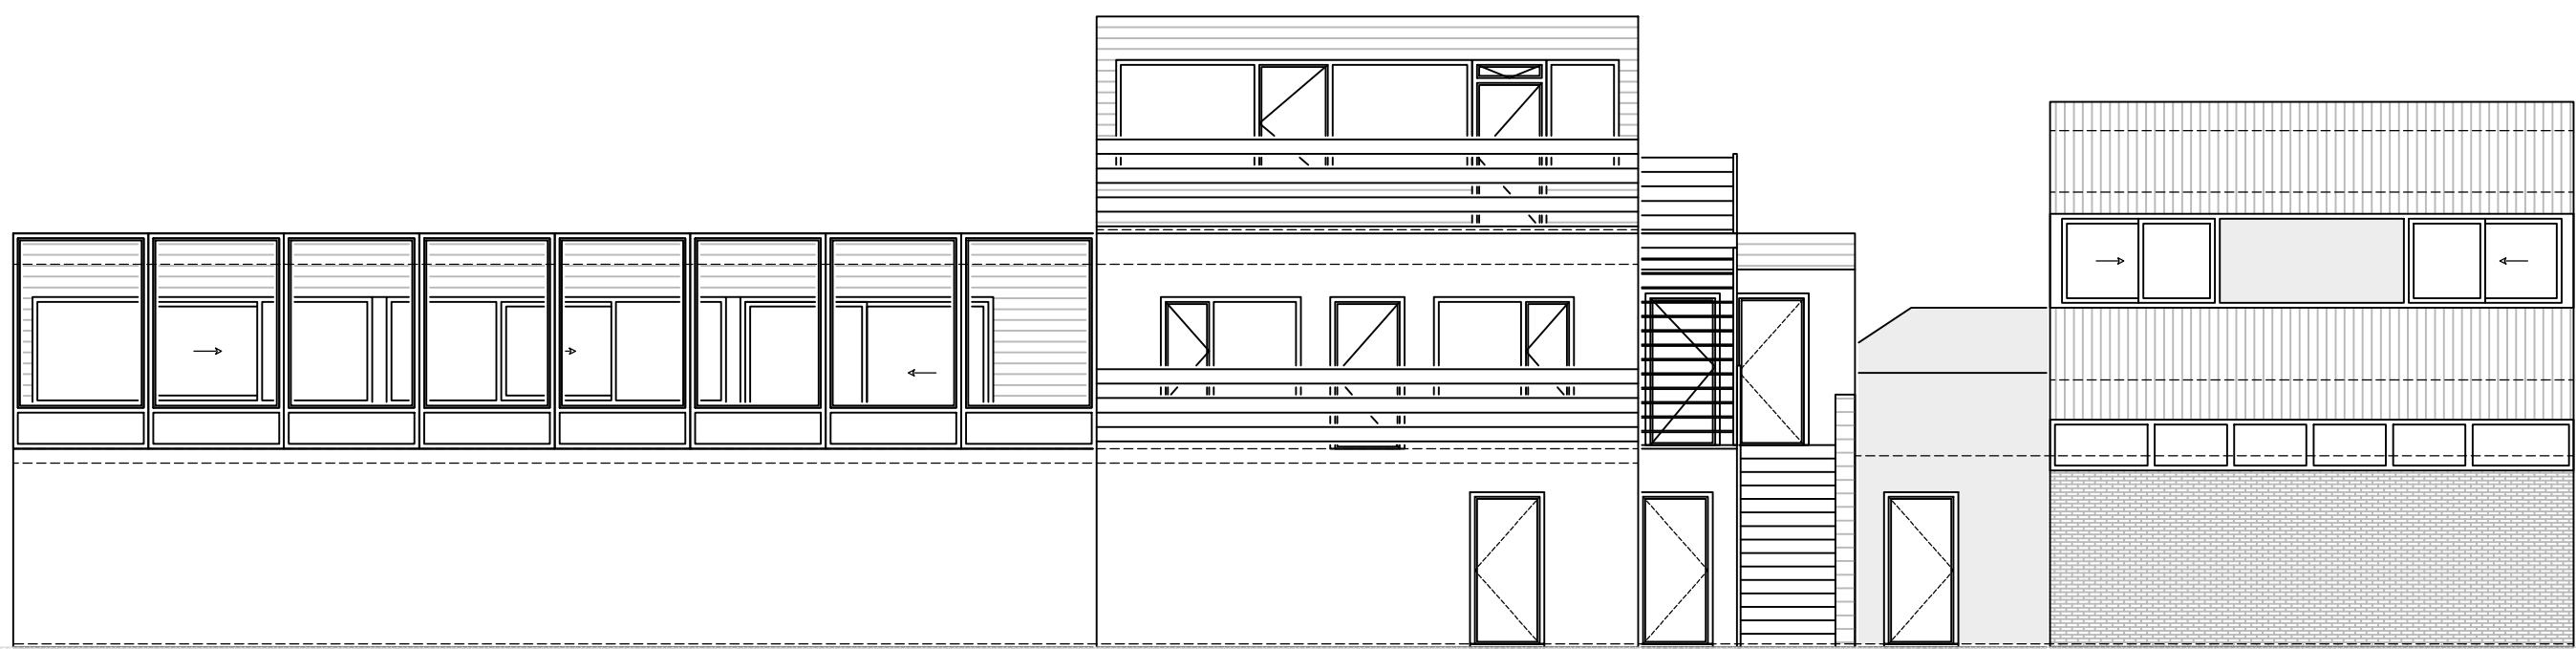


DAK 5680+P

PEIL P=0

NOK 6800+P


ACHTERGEVEL (NOORD)

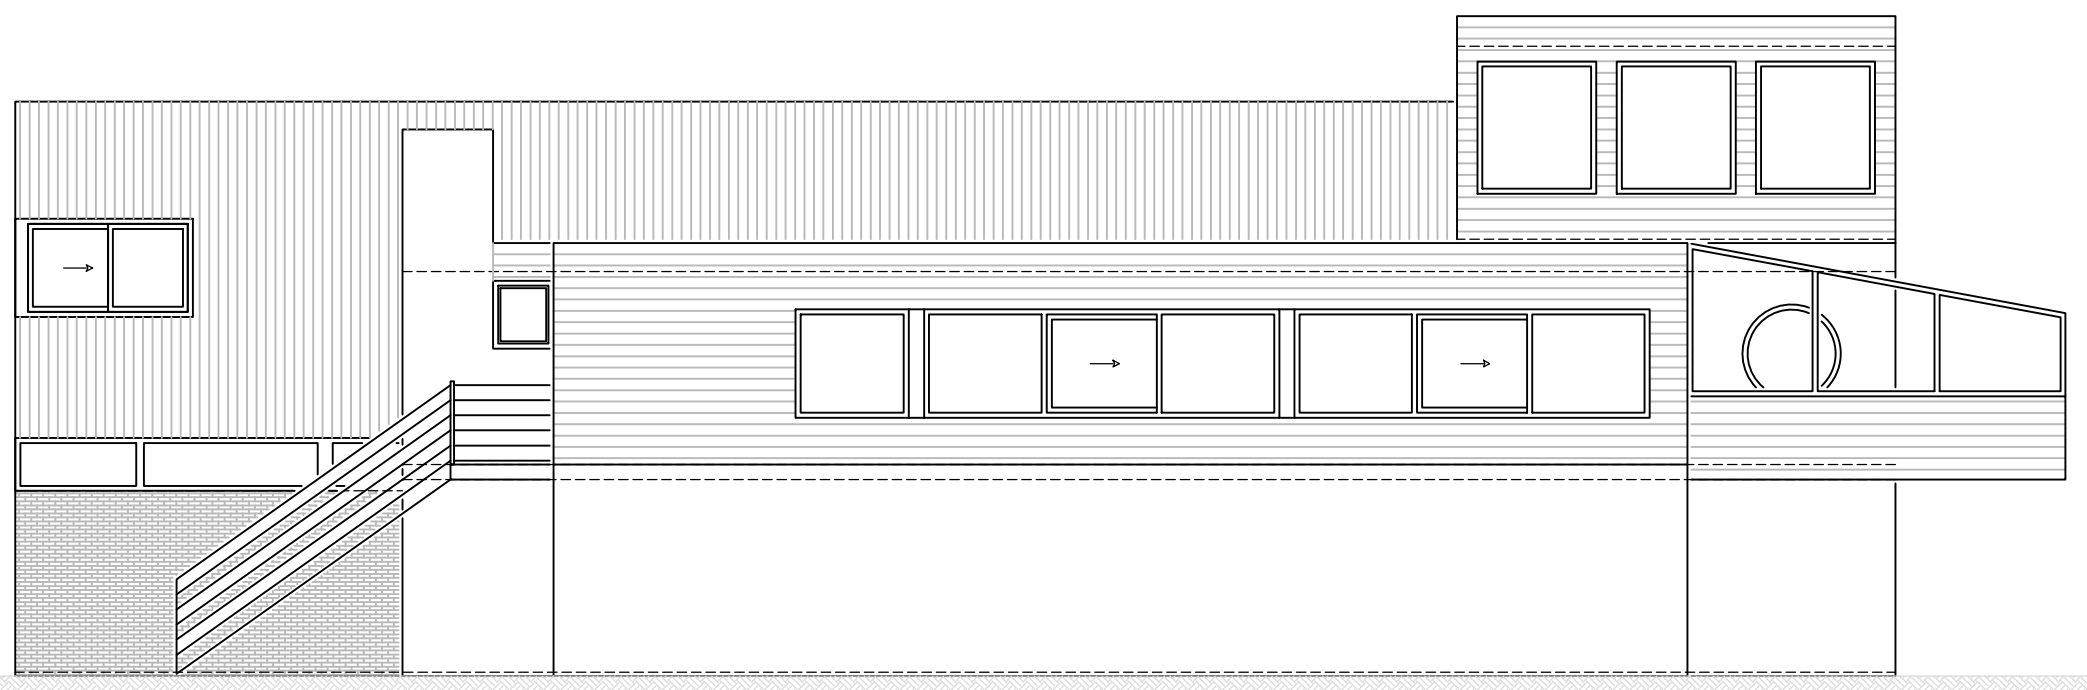

PEIL P=0

DAK 8680+P

RECHTER ZIJGEVEL (OOST)

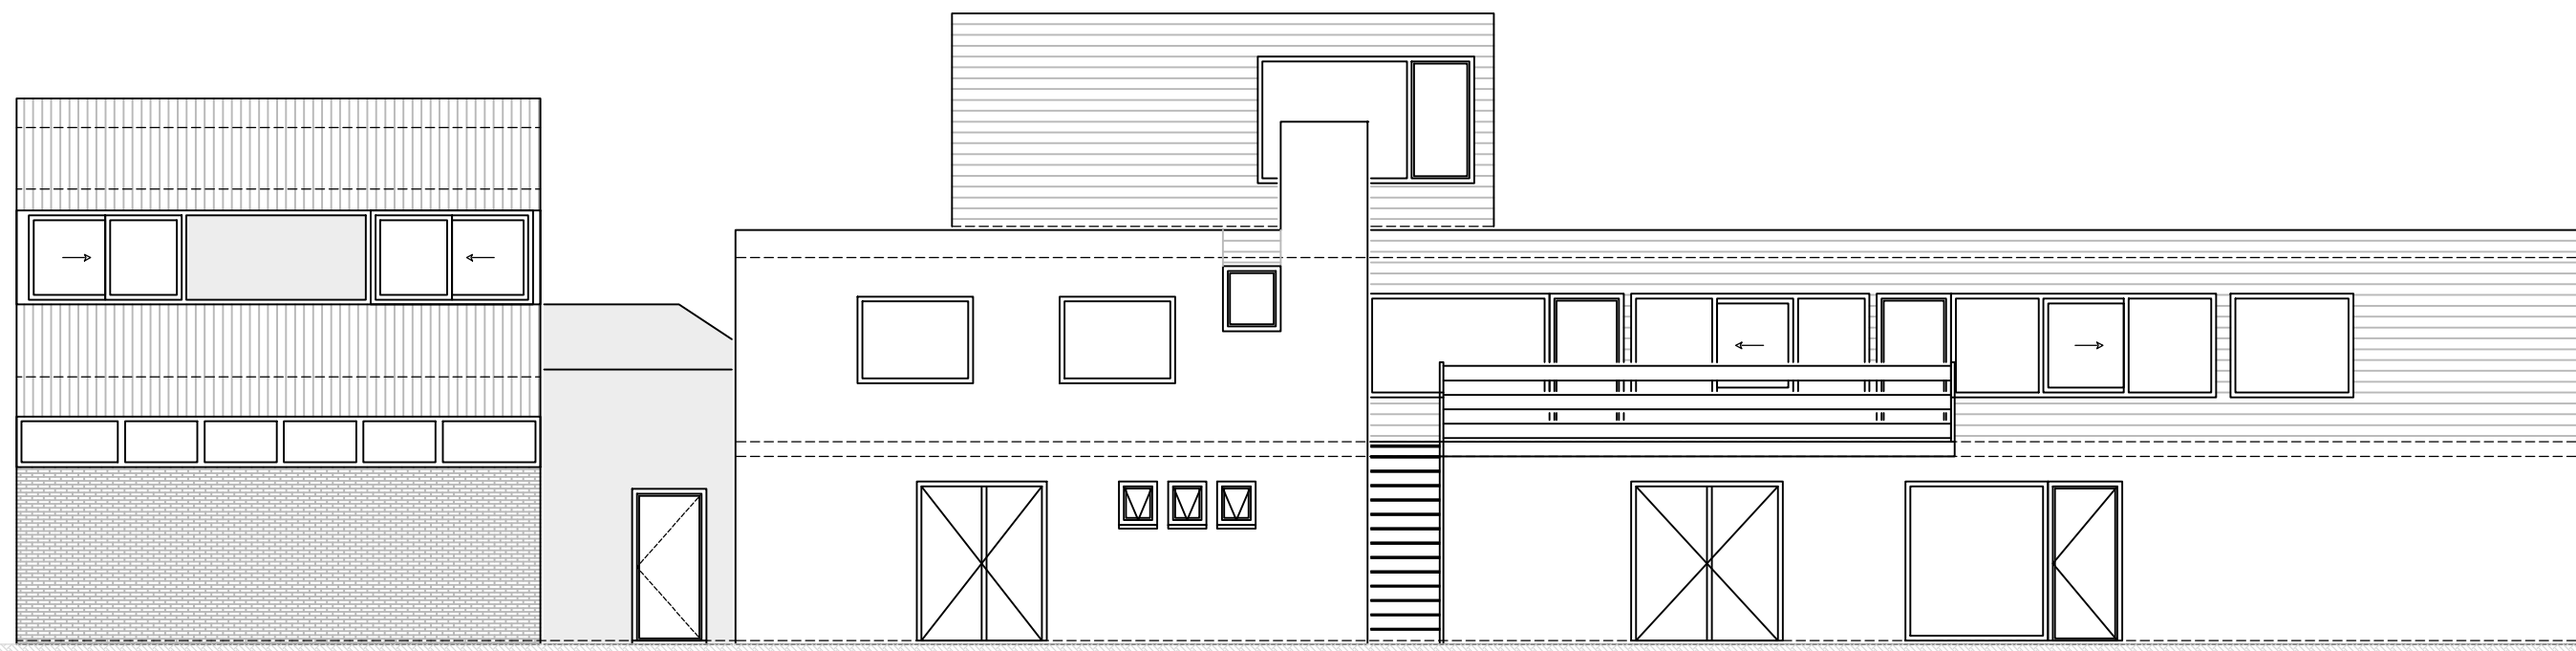


NOK 6800+P

NOK 3550+P

NOK 3050+P

PEIL P=0

## SITUATIE

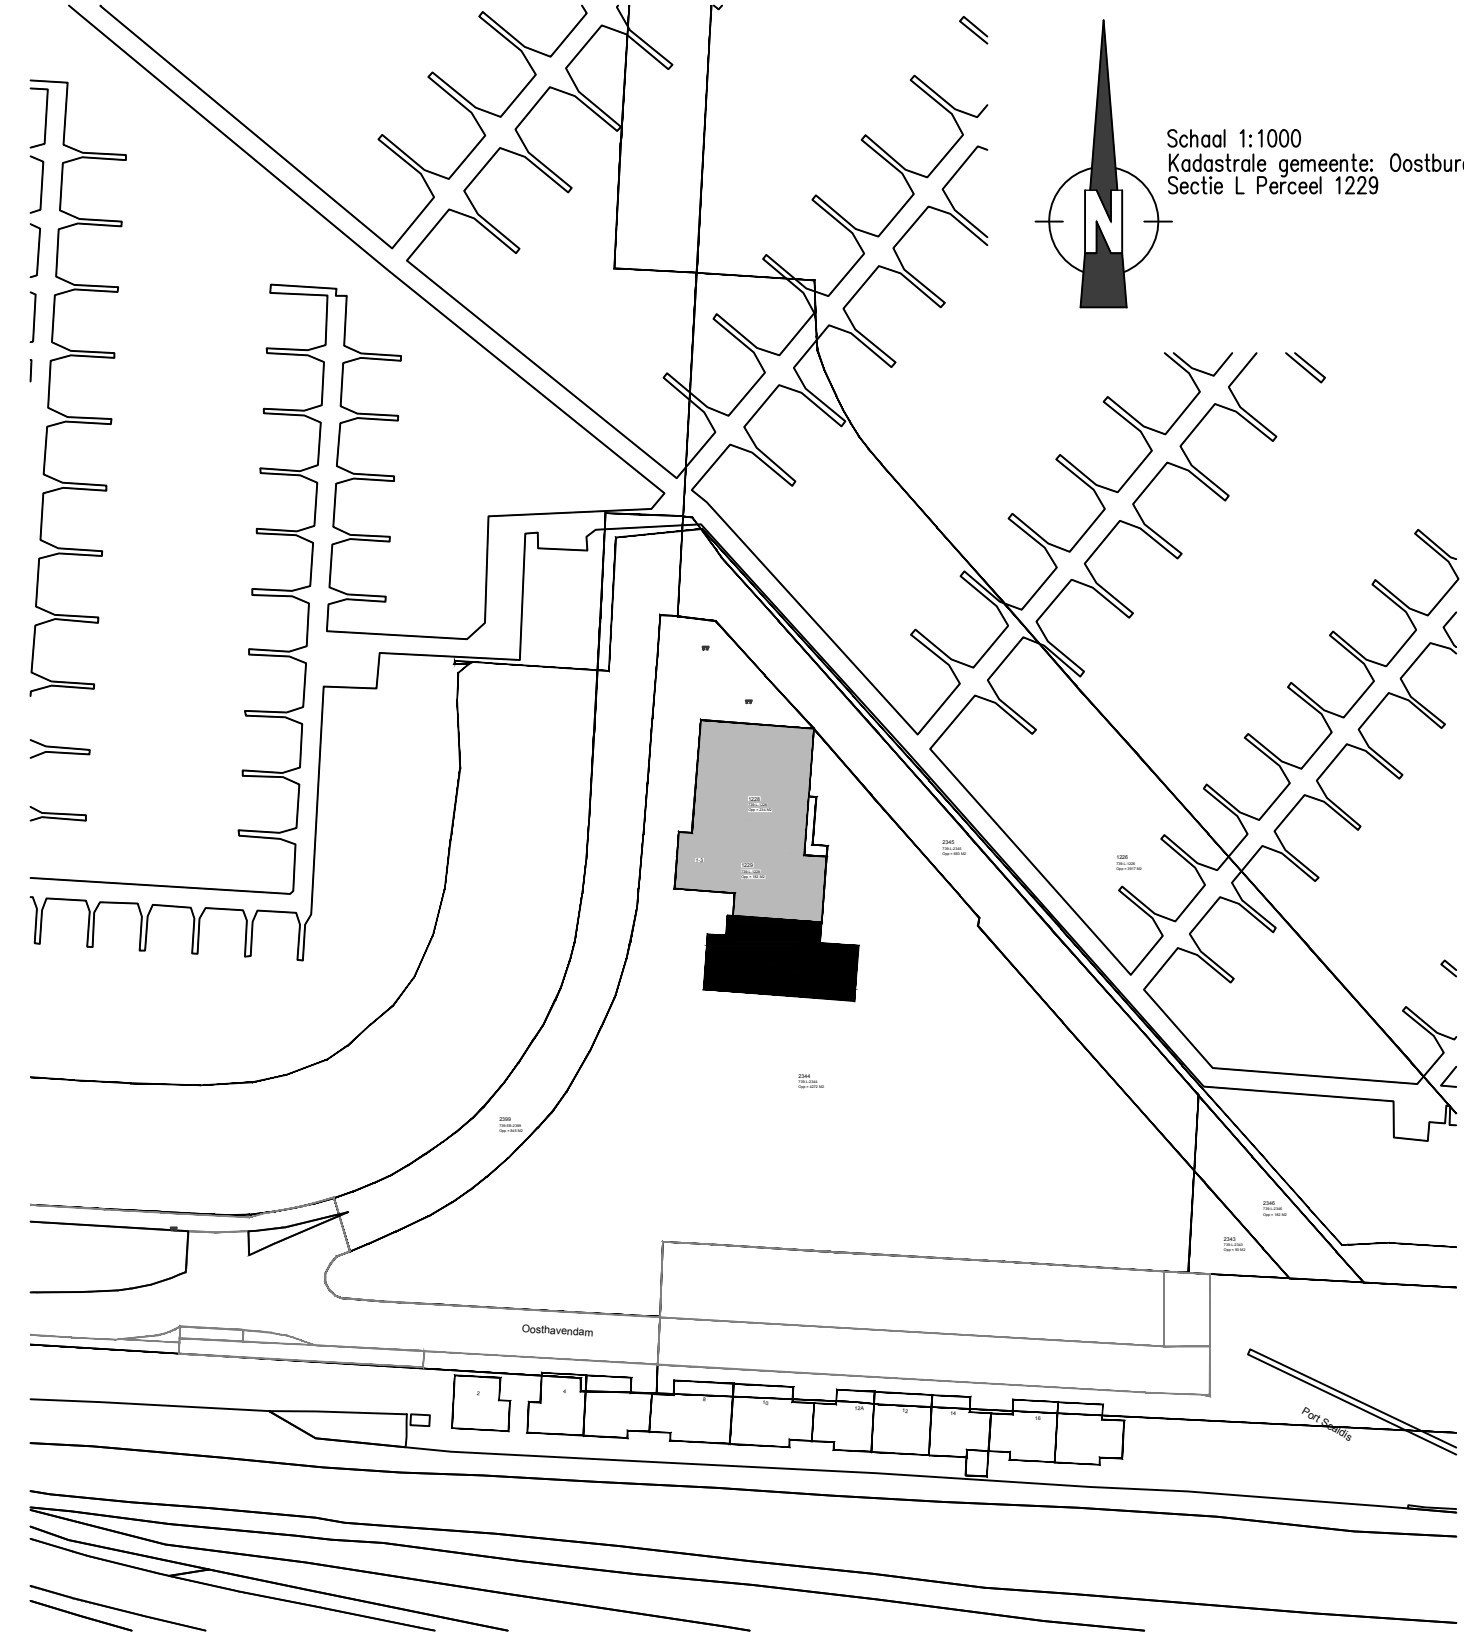

## LEGENDA

## OMSCHRIJVING

### Gebruiksfunctie

Bijeenkomstfunctie

### Inhoud volgens NEN 2580

Oppervlakte perceel 4.688m<sup>2</sup>  
Oppervlakte bebouwing 585,7m<sup>2</sup>  
Bruto vloeroppervlak 1186,1m<sup>2</sup>  
Bruto inhoud 3576,5m<sup>3</sup>  
Netto vloeroppervlak 1037,3m<sup>2</sup>  
Netto inhoud 2655,5m<sup>3</sup>

### Omschrijving van de materialen en kleuren

Gevels	Material	Kleur	bg
	metselwerk	zwart	1e
	kunststof	wit	lid
	stuc	zwart	
Voegwerk	cement	zwart	
Kozijnen	kunststof	zwart	
Panelen	kunststof	zwart	
Deuren	kunststof	zwart	
Bolustrade	stuc	wit	
Dakbedekking	epdm	zwart	
Hwa	aluminium	zwart	

Drinkwatervoorzieningen volgens NEN 1006

Elektra volgens NEN 1010

Brandveiligheid volgens NEN 6068

Brandmeldinstallatie volgens NEN 2555

Inbraakwerendheid volgens NEN 5096; klasse 2

Waterdichtheid volgens NEN 2778

Geluidwering volgens NEN 5077

Gevel een minimale geluidwering van 20 dB

Installaties binnen geluidwering van 30 dB

Installaties buiten geluidwering van 40 dB

Geluidwering tussen functies 52 dB

Geluidwering van ruimtes binnen dezelfde woonfunctie 32 dB

Geen gevelopeningen groter dan 1cm<sup>2</sup> ijm muisdichtheid

Trap volgens BBL 4.26

Bezettingsgraad

klasse	Gebruiksfunctie gebouw	vloeroppervlakte (VO) aan verrijfgebied per persoon	gebruiksoppervlakte (GO, GBO) per persoon
--------	------------------------	---	---

B2 school, sport (mede voor bezoekers) 1,3 m<sup>2</sup> tot 3,3 m<sup>2</sup> 2 m<sup>2</sup> tot 5 m<sup>2</sup>

Maximale bezetting: 80 personen

Alle maten dienen in het werk te worden nagemeten

Constructie volgens opgaven constructeur

## PROJECTGEGEVENS



opdrachtgever Jachthaven Breskens B.V.

project Aanbouw Oosthavendam 3 4511AZ Breskens

5.1.2e

betreft Nieuwe situatie; gevels

uitgaven	A	B	C	D	D	E
----------	---	---	---	---	---	---

datum	25-11-24					
-------	----------	--	--	--	--	--

getekend	gvt					
----------	-----	--	--	--	--	--

projectnummer	fase	formaat	schaal	tekeningnr.
23109	VO	A1	1:100	3.5

Bestandsnaam	QR
--------------	----

Woonsteden: H:\Users\Geoffrey\Documents\Werk\23109

# Legenda toegepaste uitzonderingsgrondslagen

In dit document zijn gegevens geanonimiseerd op grond van:

Wet	Artikel	Omschrijving	Pagina's
Wet open overheid	Art. 5.1 lid 2 sub e	De eerbiediging van de persoonlijke levenssfeer	1