

- Detail 1

Fundering naast hoofdgebouw
- Detail 2

Trap
- Detail 3

Wanden op bg vloer
- Detail 4

Verdiepingsvloer deur
- Detail 5

Fundering
- Detail 6

Raam verdiepingsvloer
- Detail 7

Schuifraam
- Detail 8

Dakrand
- Detail 9

Balustrade

PROJECTGEGEVENS


5.1.2e

betreft Details

uitgaven	A	B	C	D	
datum	25-11-2014				
getekend	gvt				
projectnummer	23109	formaat	A4	schaal	1:10
				QR	

tekeningnr.

04

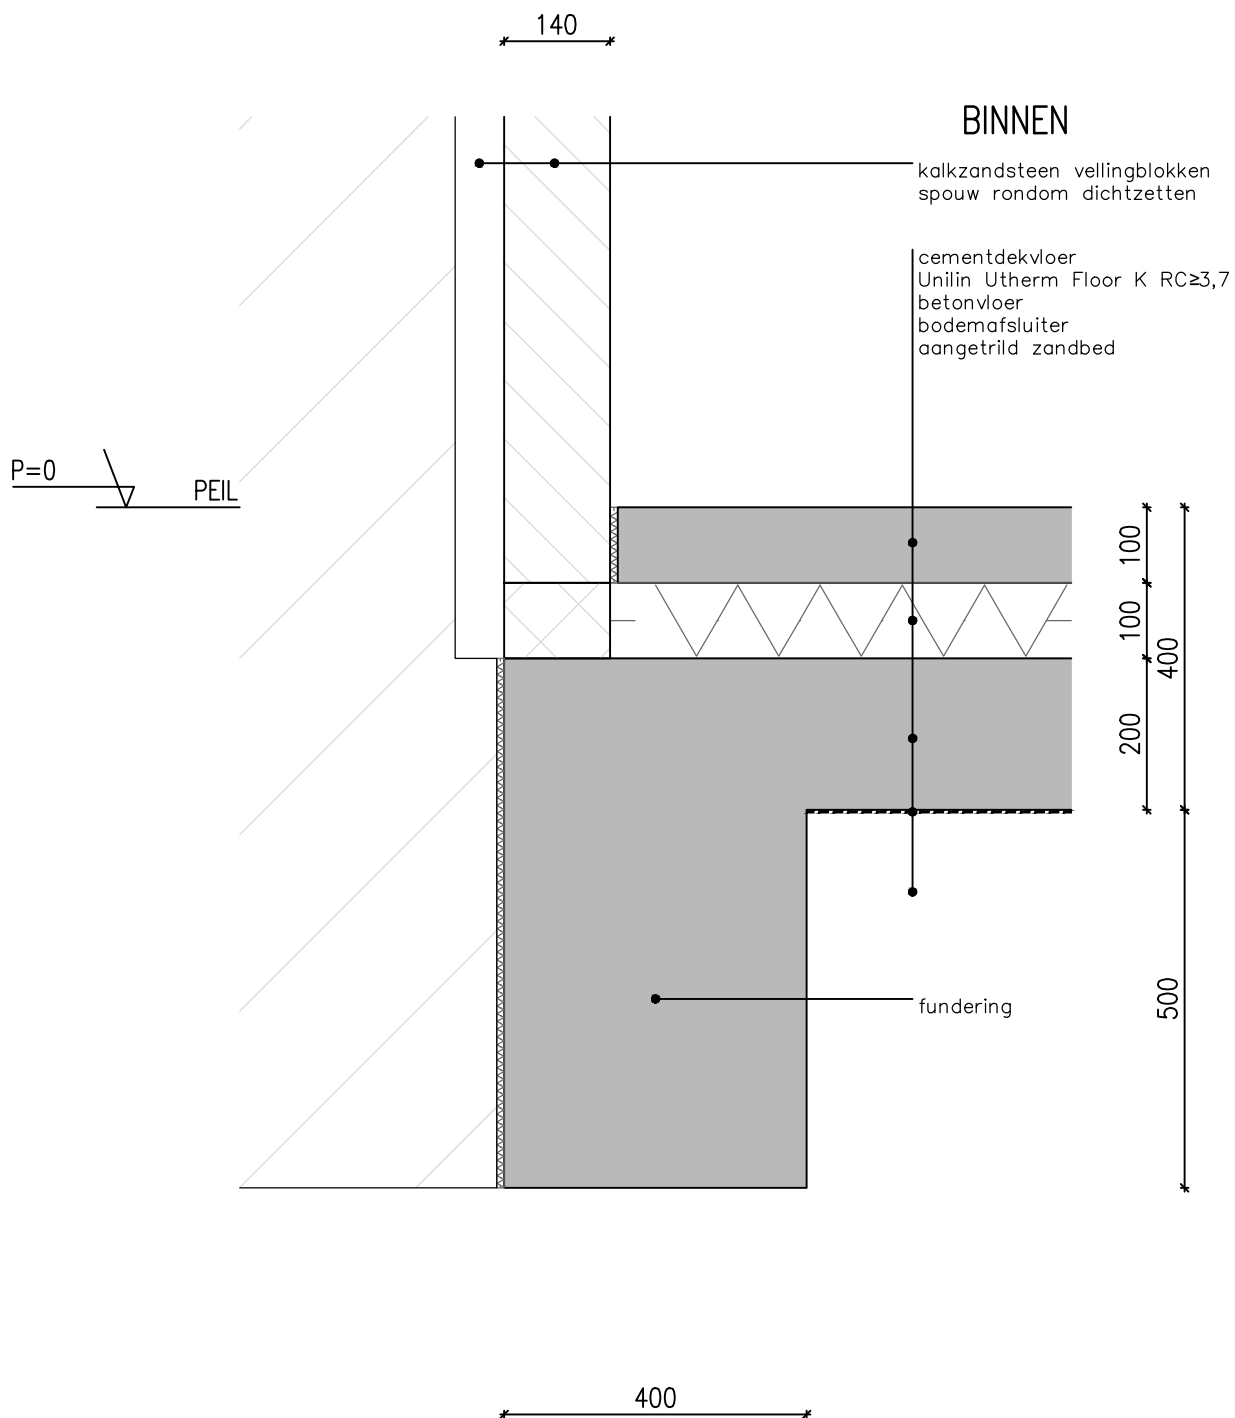

PROJECTGEGEVENS

5.1.2e


betreft Fundering naast hoofdgebouw

uitgaven	A	B	C	D
datum	25-11-24			
getekend	gvt			
projectnummer	23109	formaat	A4	schaal
			1:10	

QR

detailnr.

01

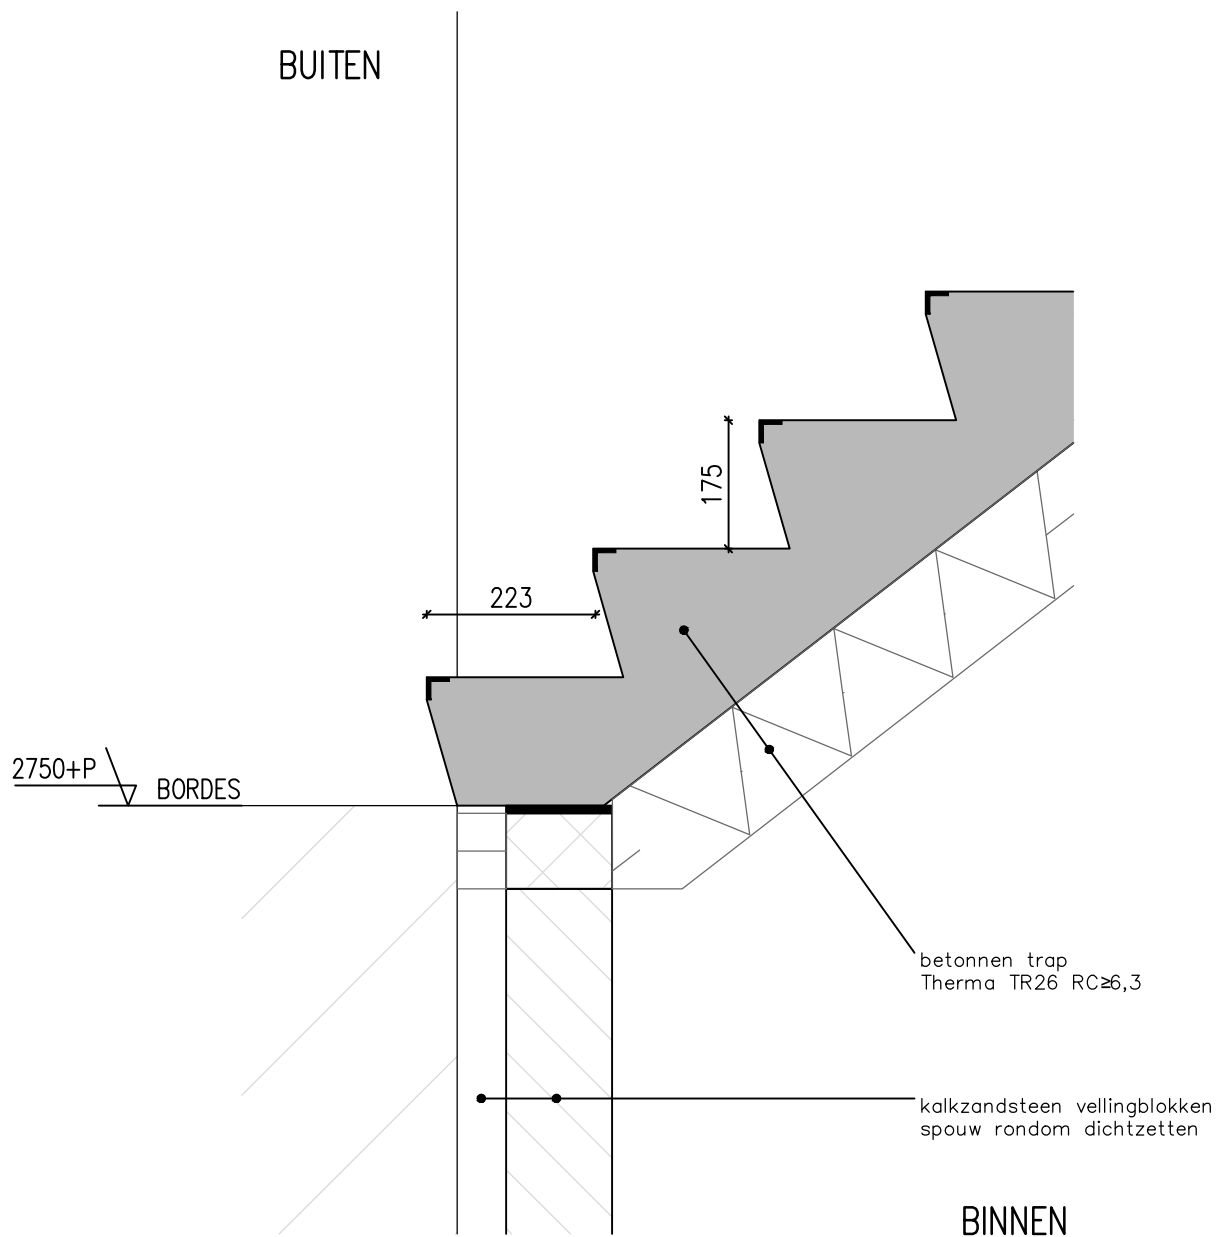

PROJECTGEGEVENS


5.1.2e

betreft Trap

uitgaven	A	B	C	D
datum	25-11-24			
getekend	gvt			QR
projectnummer	23109	formaat	schaal	
		A4	1:10	

detailnr.

02

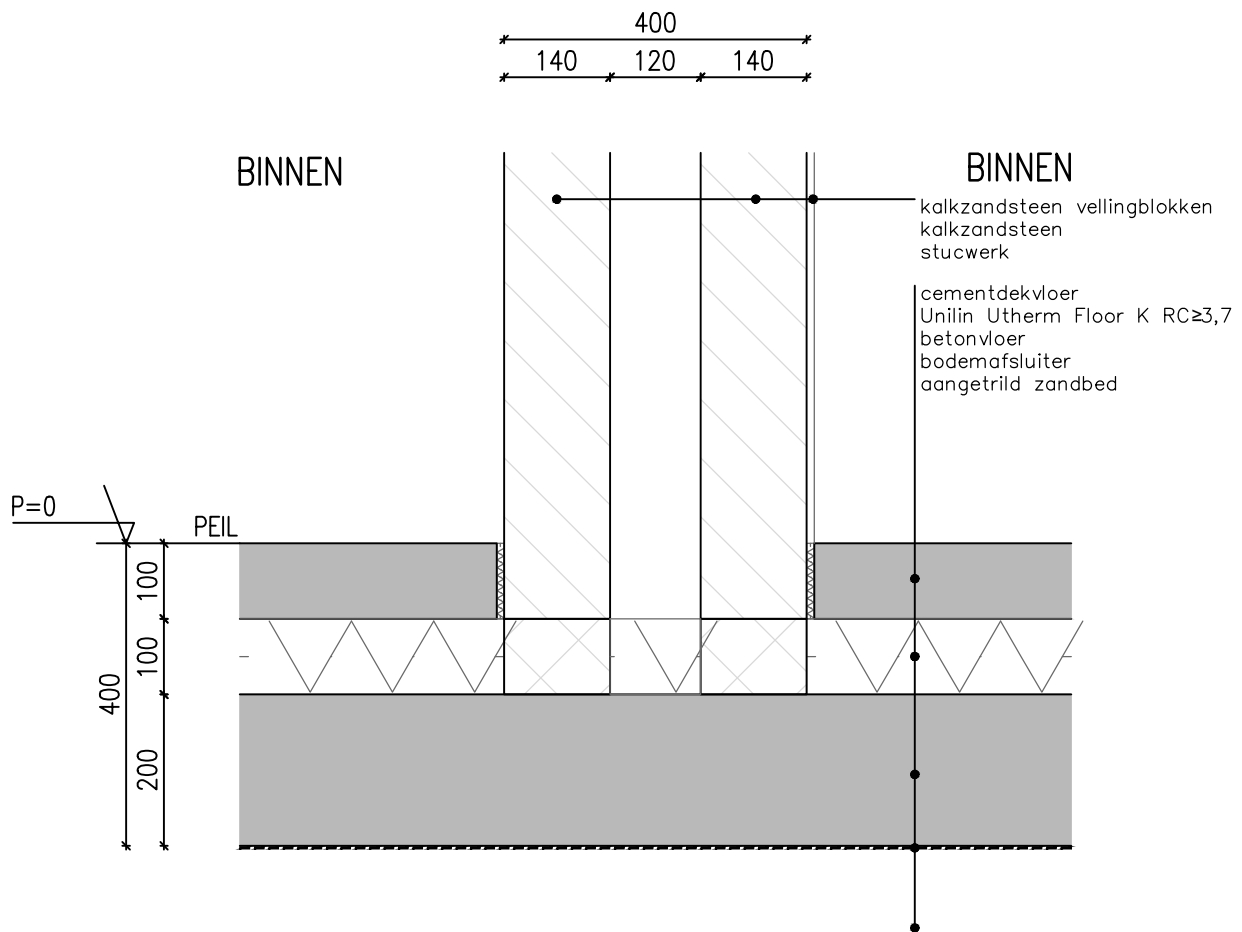

PROJECTGEGEVENS

5.1.2e


betreft Wanden op bg vloer

uitgaven	A	B	C	D
datum	25-11-24			
getekend	gvt			
projectnummer	23109	formaat	A4	schaal
				1:10

QR

detailnr.

03

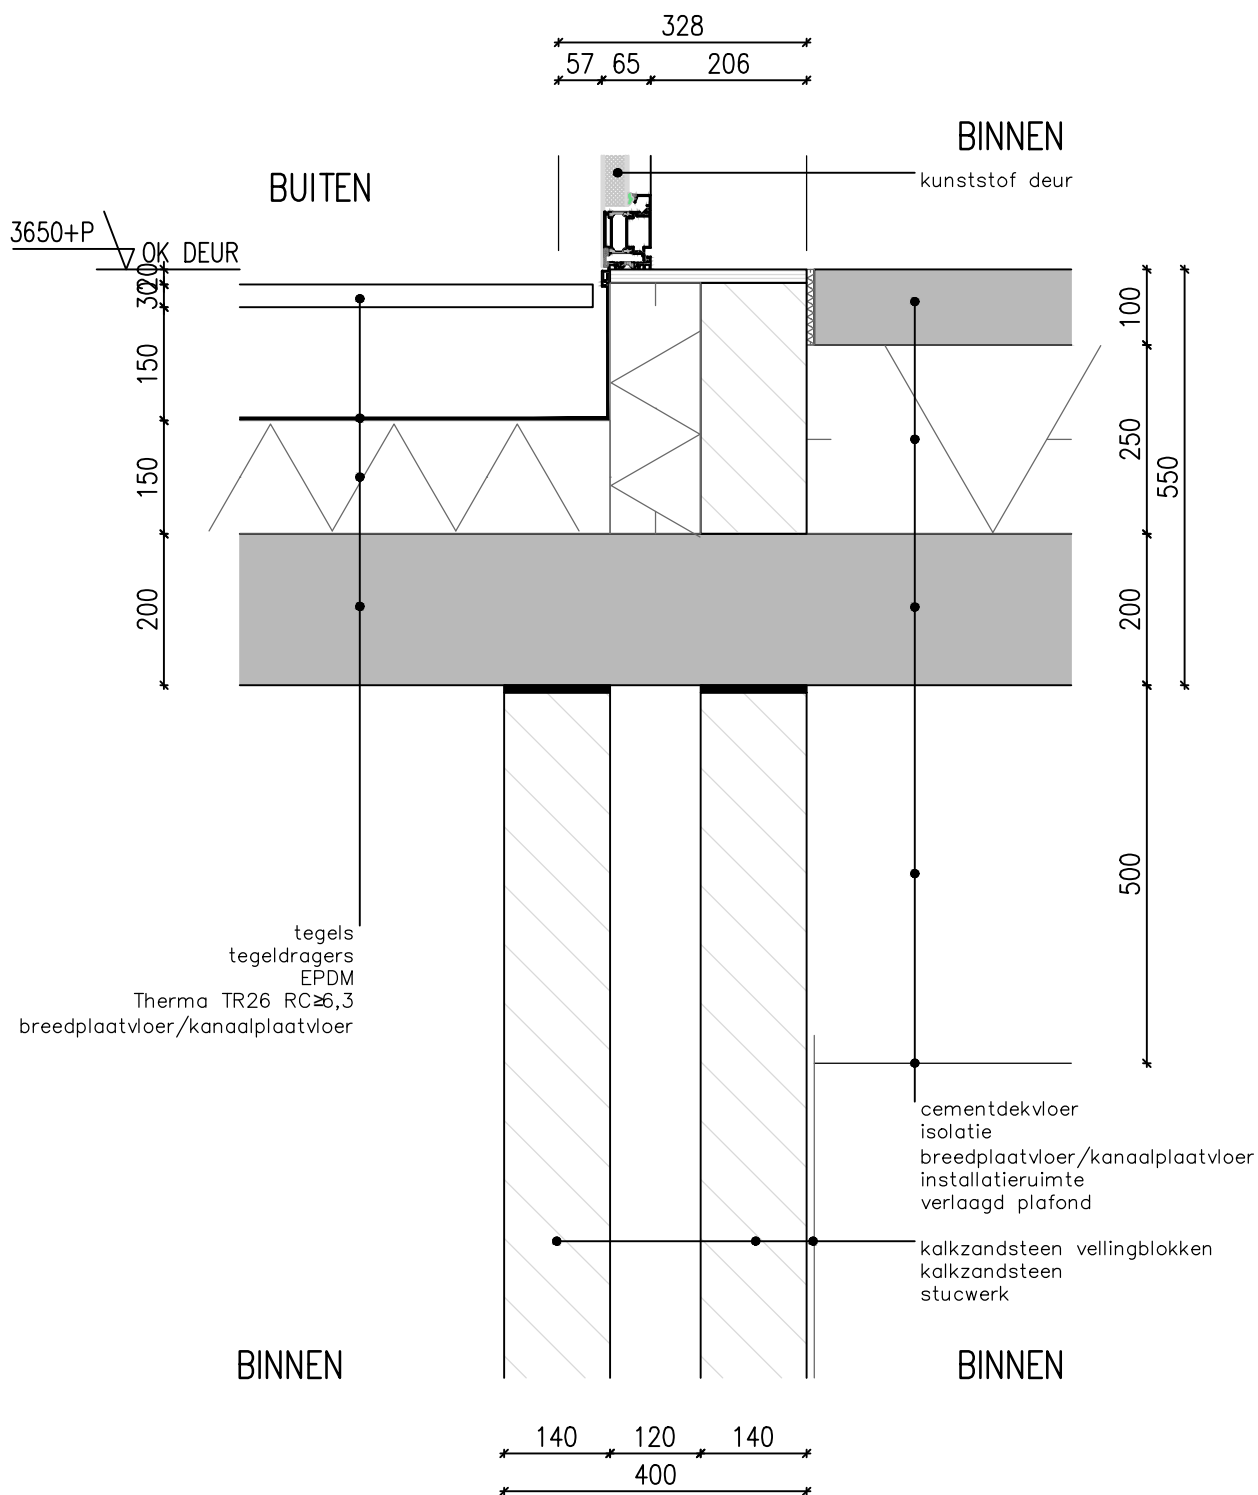

PROJECTGEGEVENS


5.1.2e

betreft Verdiepingsvloer deur

uitgaven	A	B	C	D
datum	25-11-24			
getekend	gvt			QR
projectnummer	23109	formaat	schaal	
		A4	1:10	

detailnr.

04

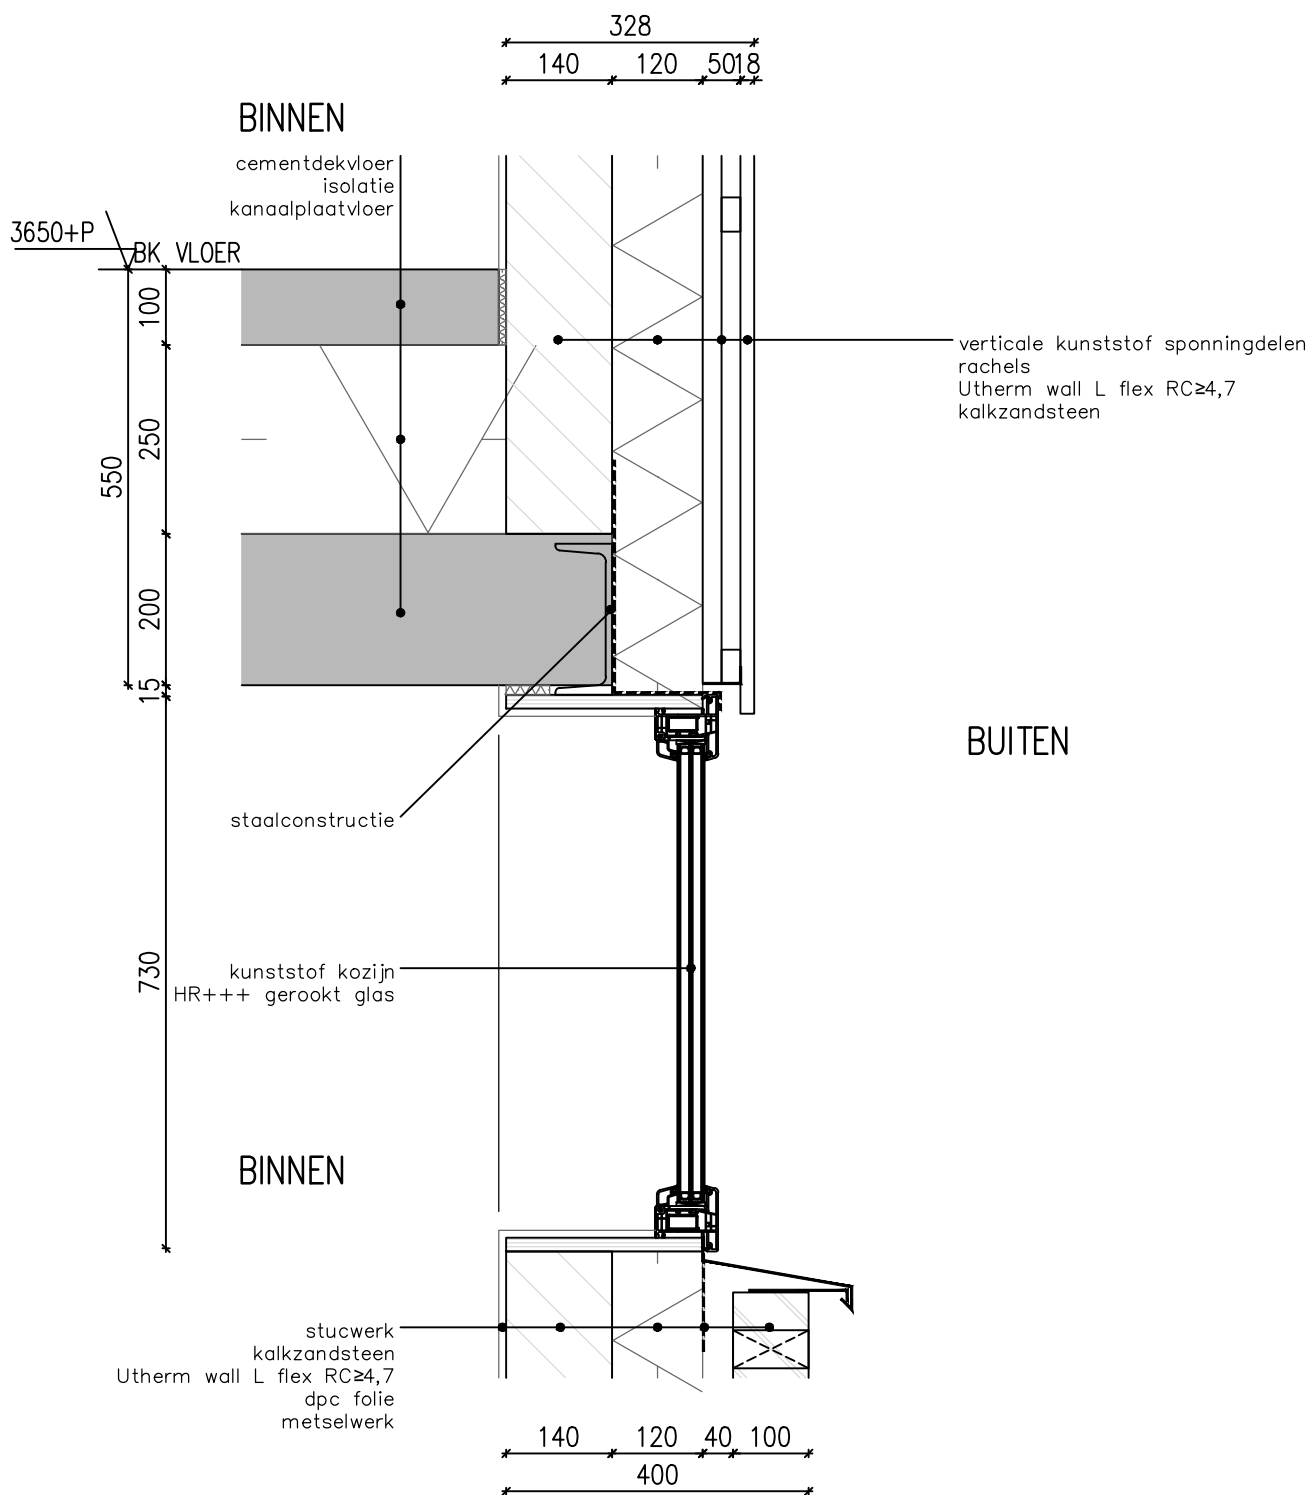

PROJECTGEGEVENS


5.1.2e

betreft Raam verdiepingsvloer

uitgaven	A	B	C	D
datum	25-11-24			
getekend	gvt			
projectnummer	23109	formaat	schaal	QR
		A4	1:10	

detailnr.

06

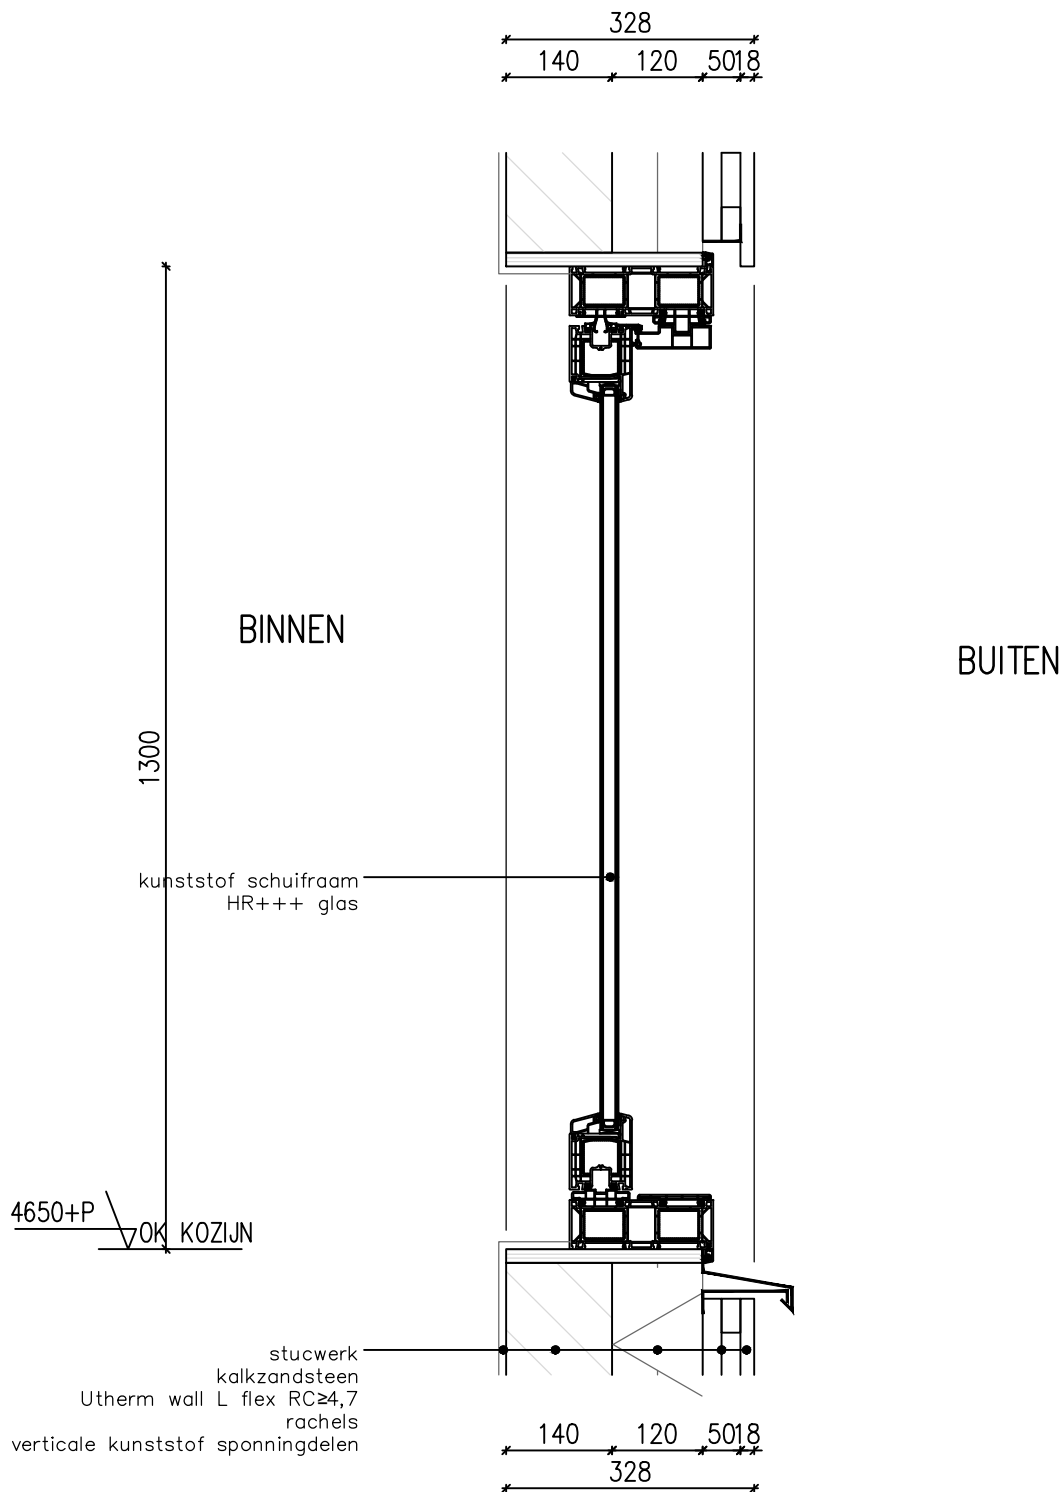

PROJECTGEGEVENS

5.1.2e

betreft Schuifraam


uitgaven	A	B	C	D
datum	25-11-24			
getekend	gvt			
projectnummer	23109	formaat	schaal	QR
		A4	1:10	

detailnr.

07

7600+P
7 DAKRAND

BUITEN

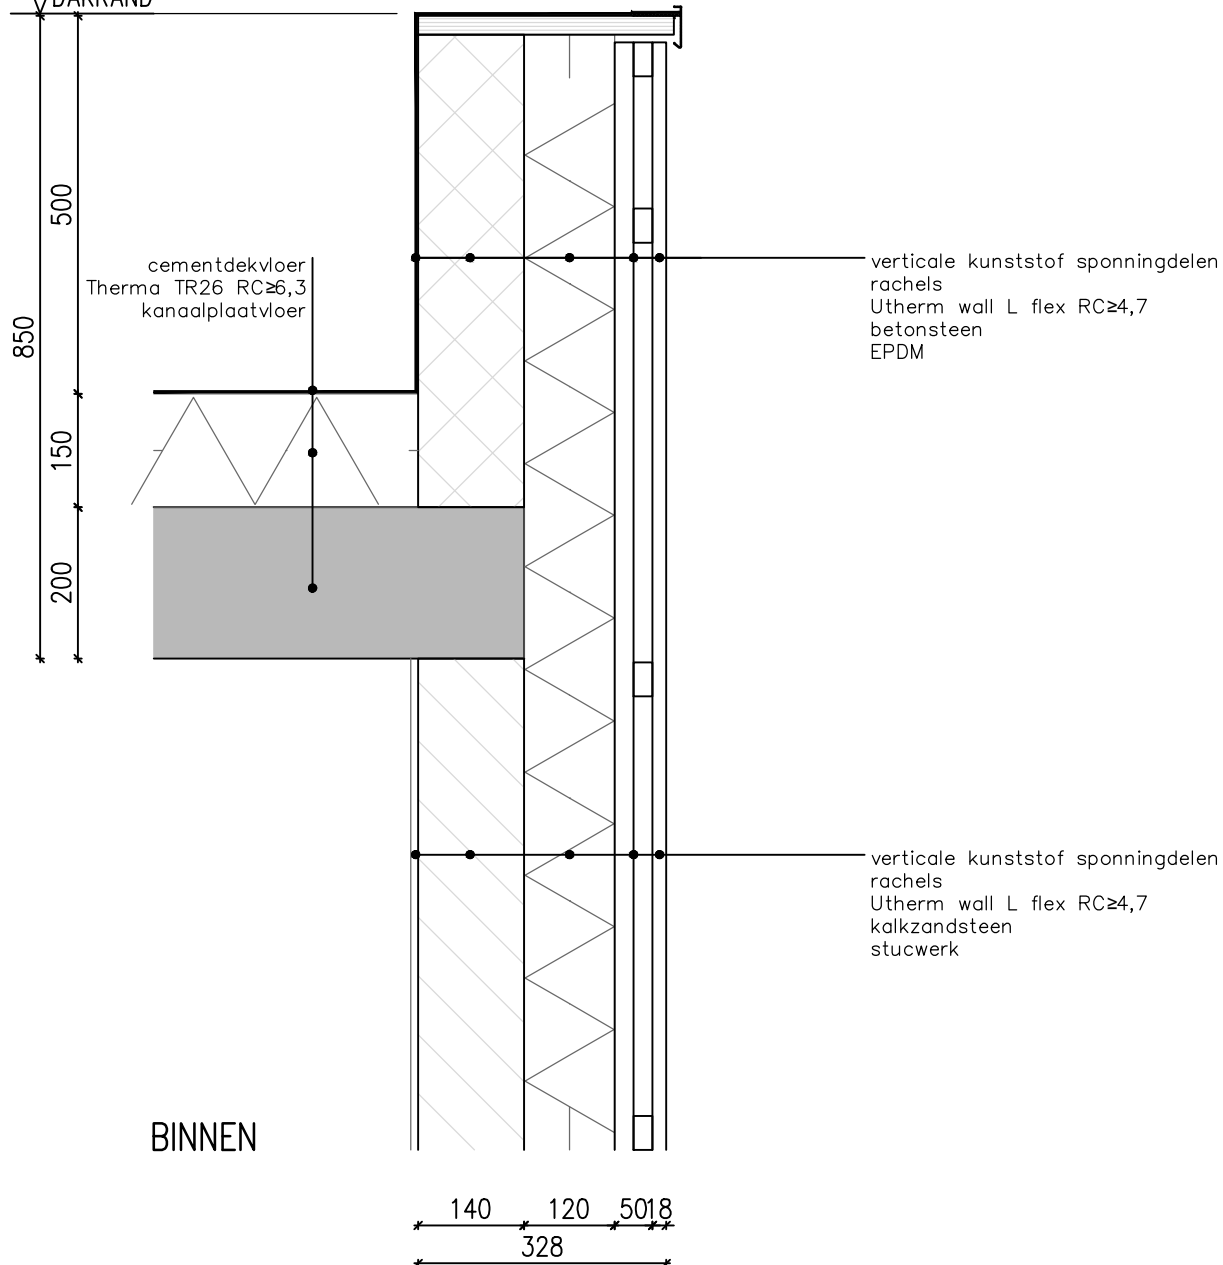

PROJECTGEGEVENS


5.1.2e

betreft Dakrand

uitgaven	A	B	C	D
datum	25-11-24			
getekend	gvt			QR
projectnummer	23109	formaat	schaal	
		A4	1:10	

detailnr.

08

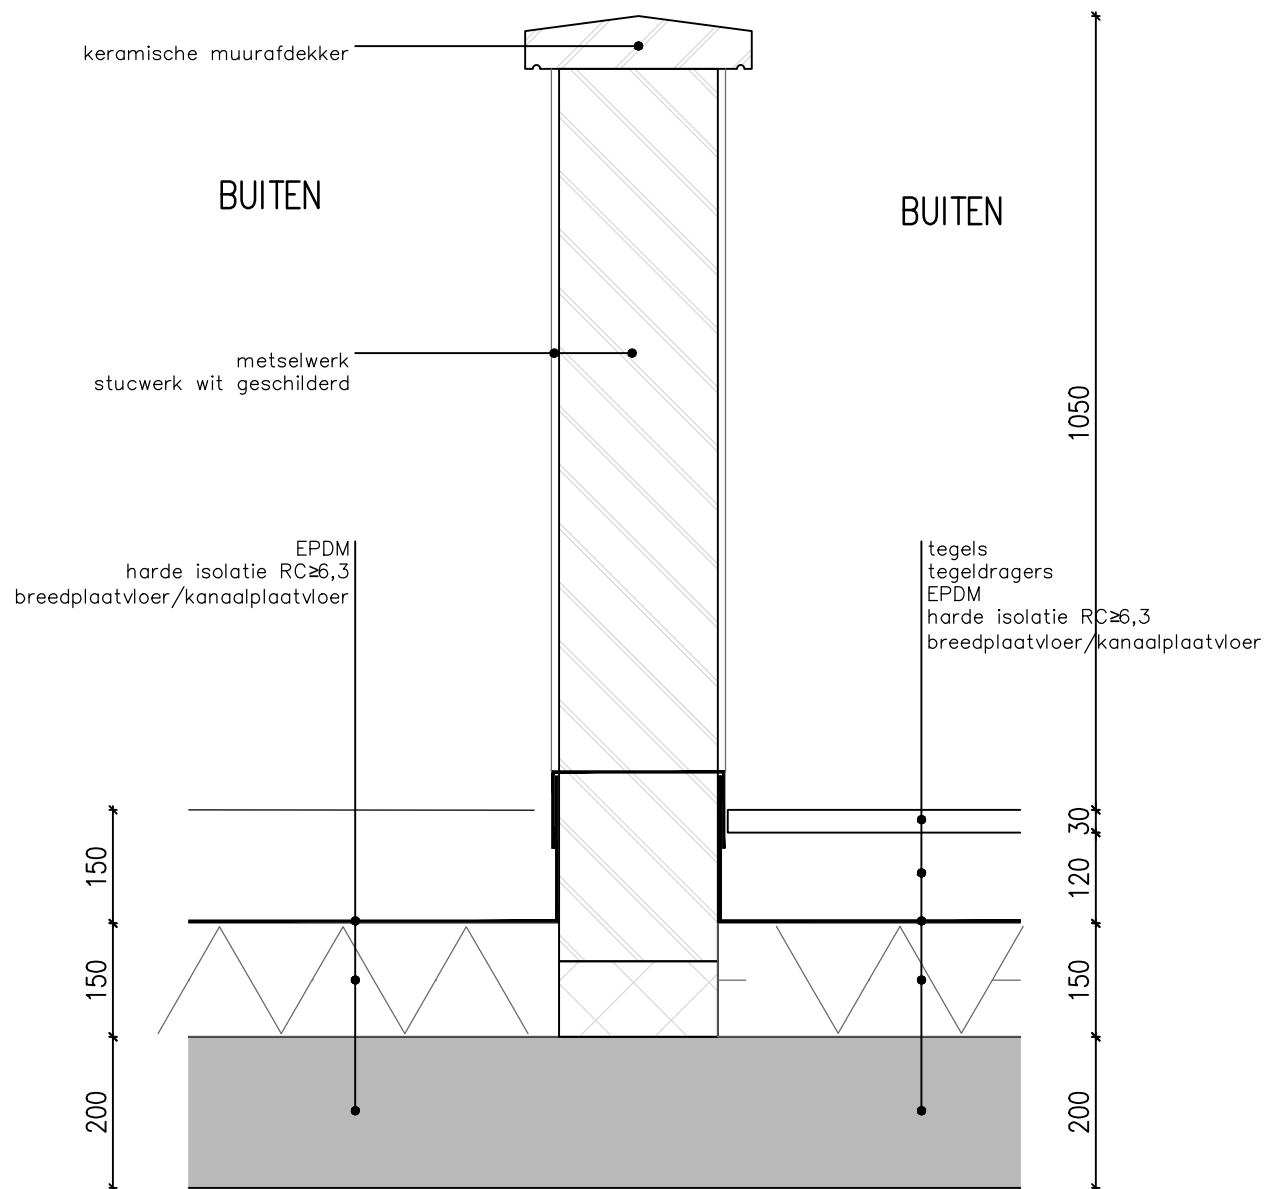

PROJECTGEGEVENS

5.1.2e

betreft Balustrade

uitgaven	A	B	C	D
datum	25-11-24			
getekend	gvt			QR
projectnummer	23109	formaat	schaal	
		A4	1:10	

detailnr.

09

Legenda toegepaste uitzonderingsgrondslagen

In dit document zijn gegevens geanonimiseerd op grond van:

Wet	Artikel	Omschrijving	Pagina's
Wet open overheid	Art. 5.1 lid 1 sub e	Nummers betreft die dienen ter identificatie van personen die bij wet of algemene maatregel van bestuur zijn voorgeschreven	1
Wet open overheid	Art. 5.1 lid 2 sub e	De eerbiediging van de persoonlijke levenssfeer	1, 2, 3, 4, 5, 6, 7, 8, 9, 10