



BEGANEGROND

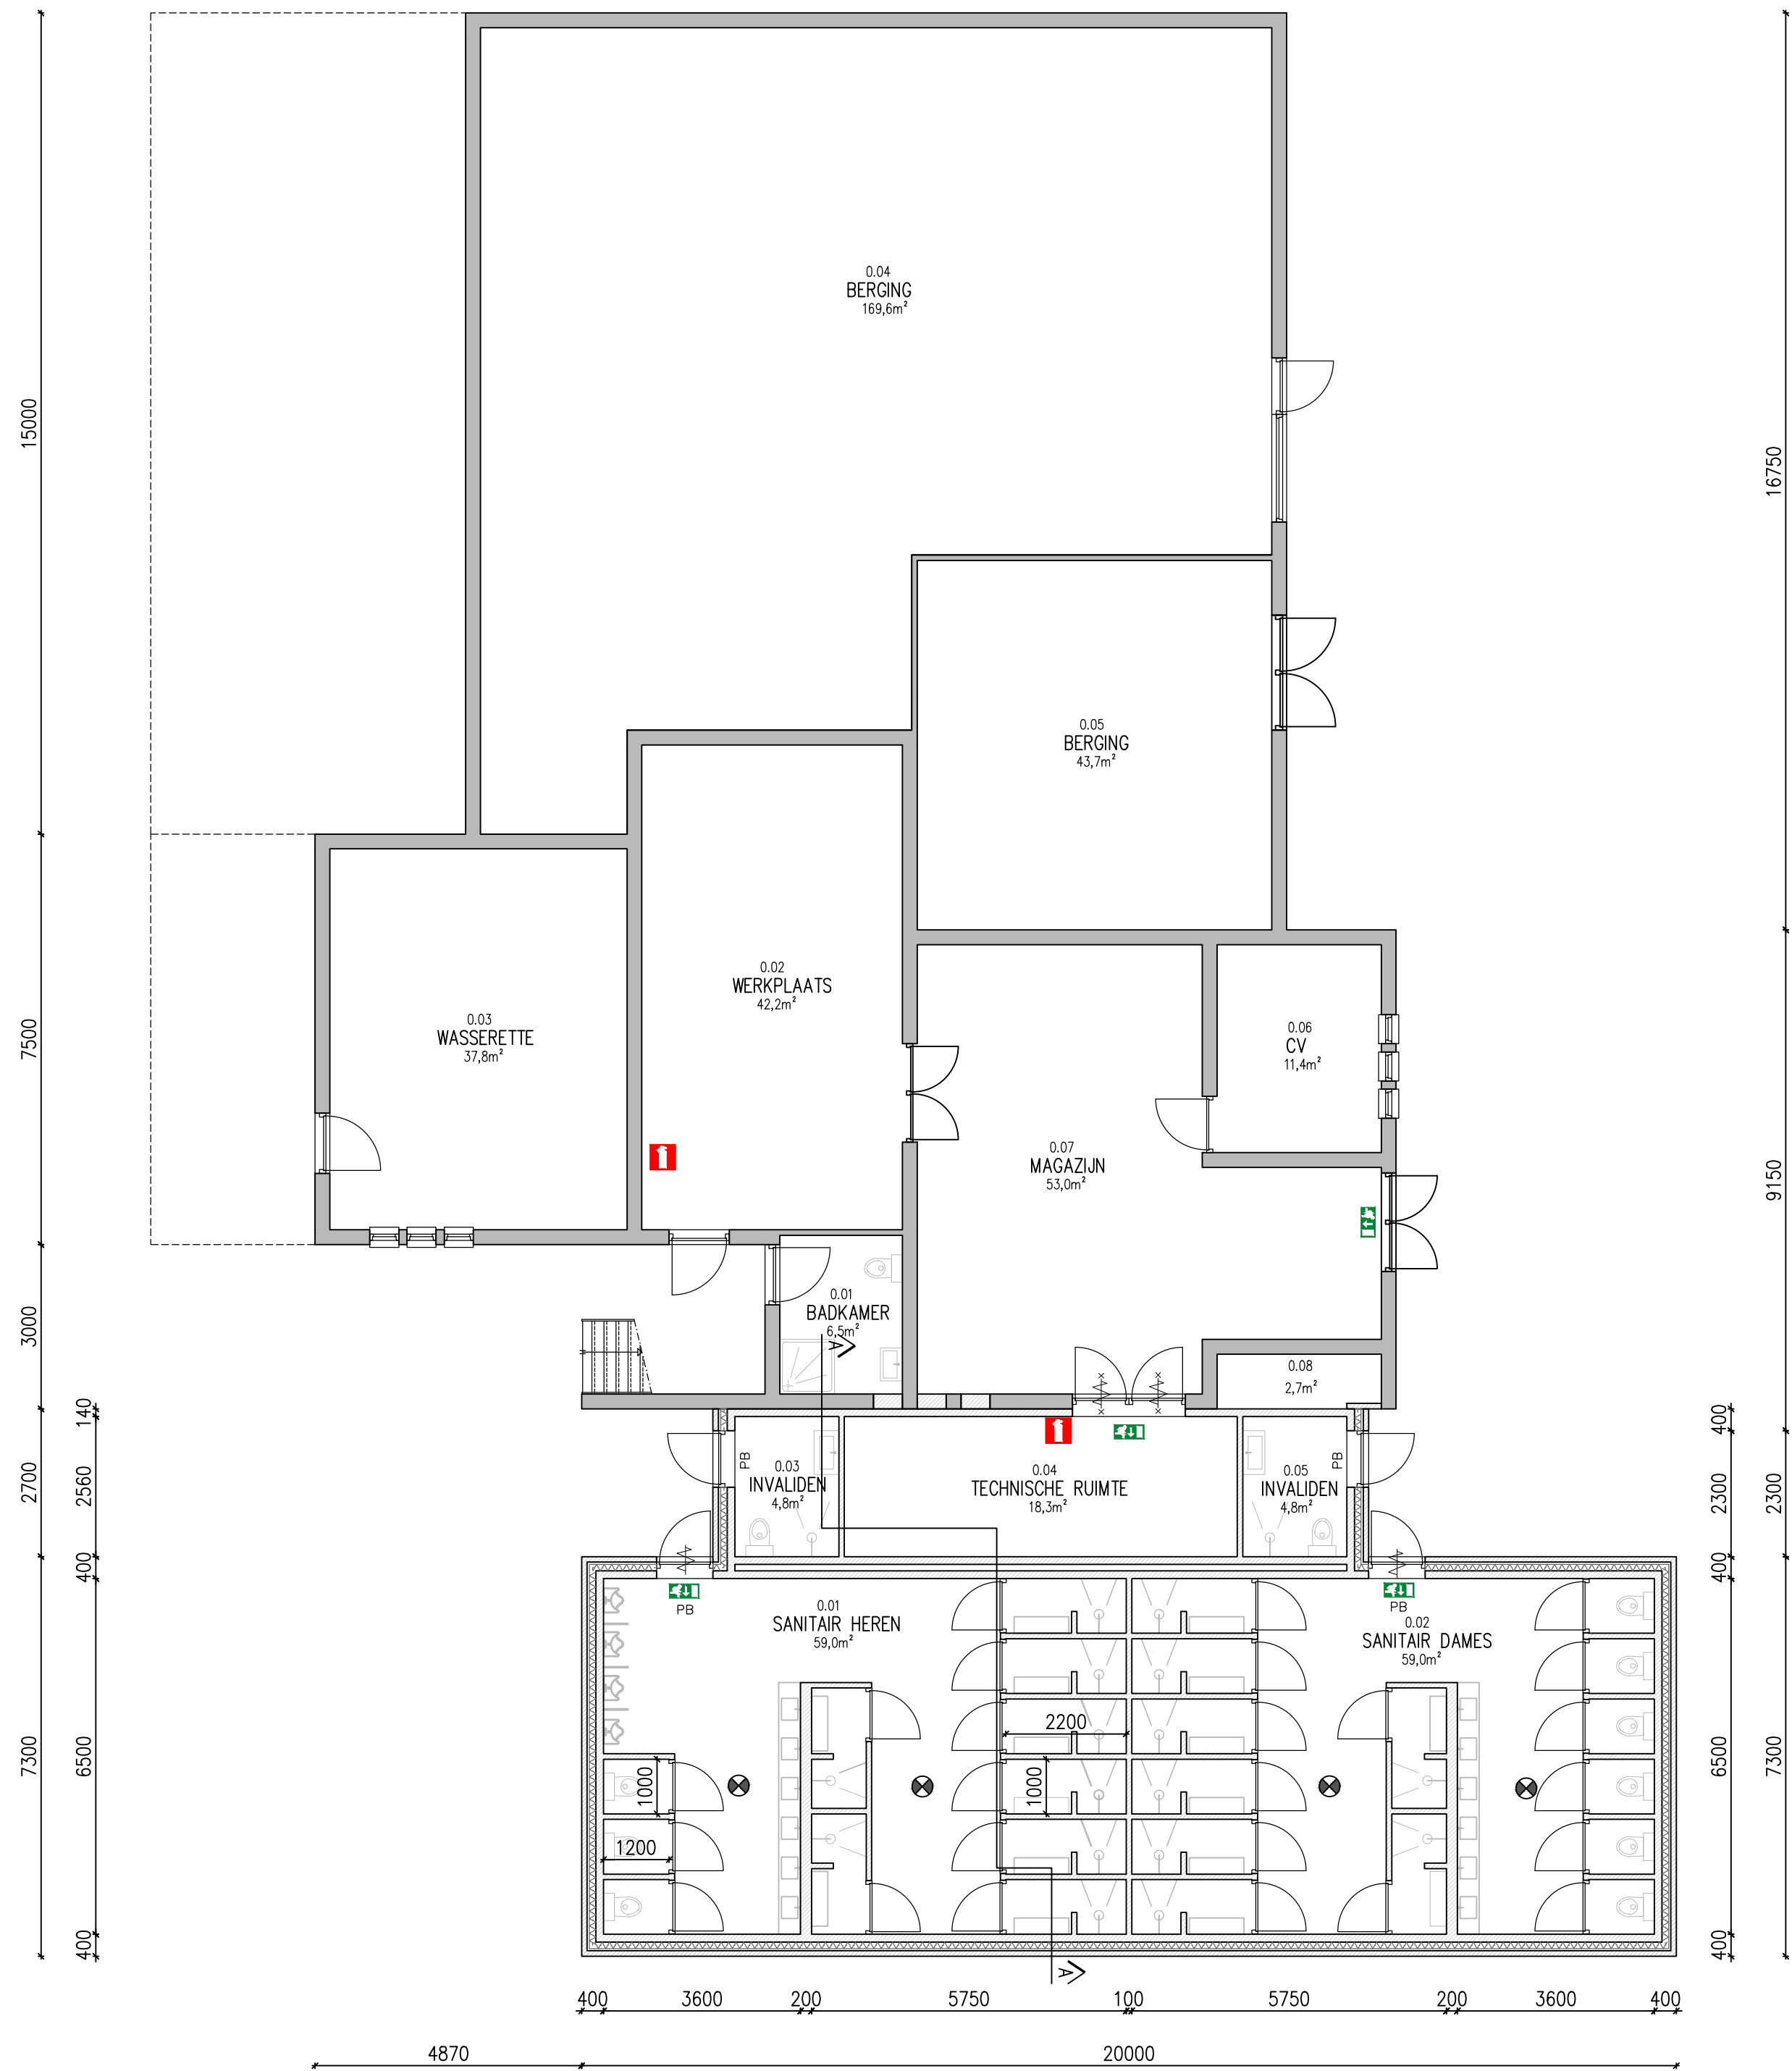

SITUATIE

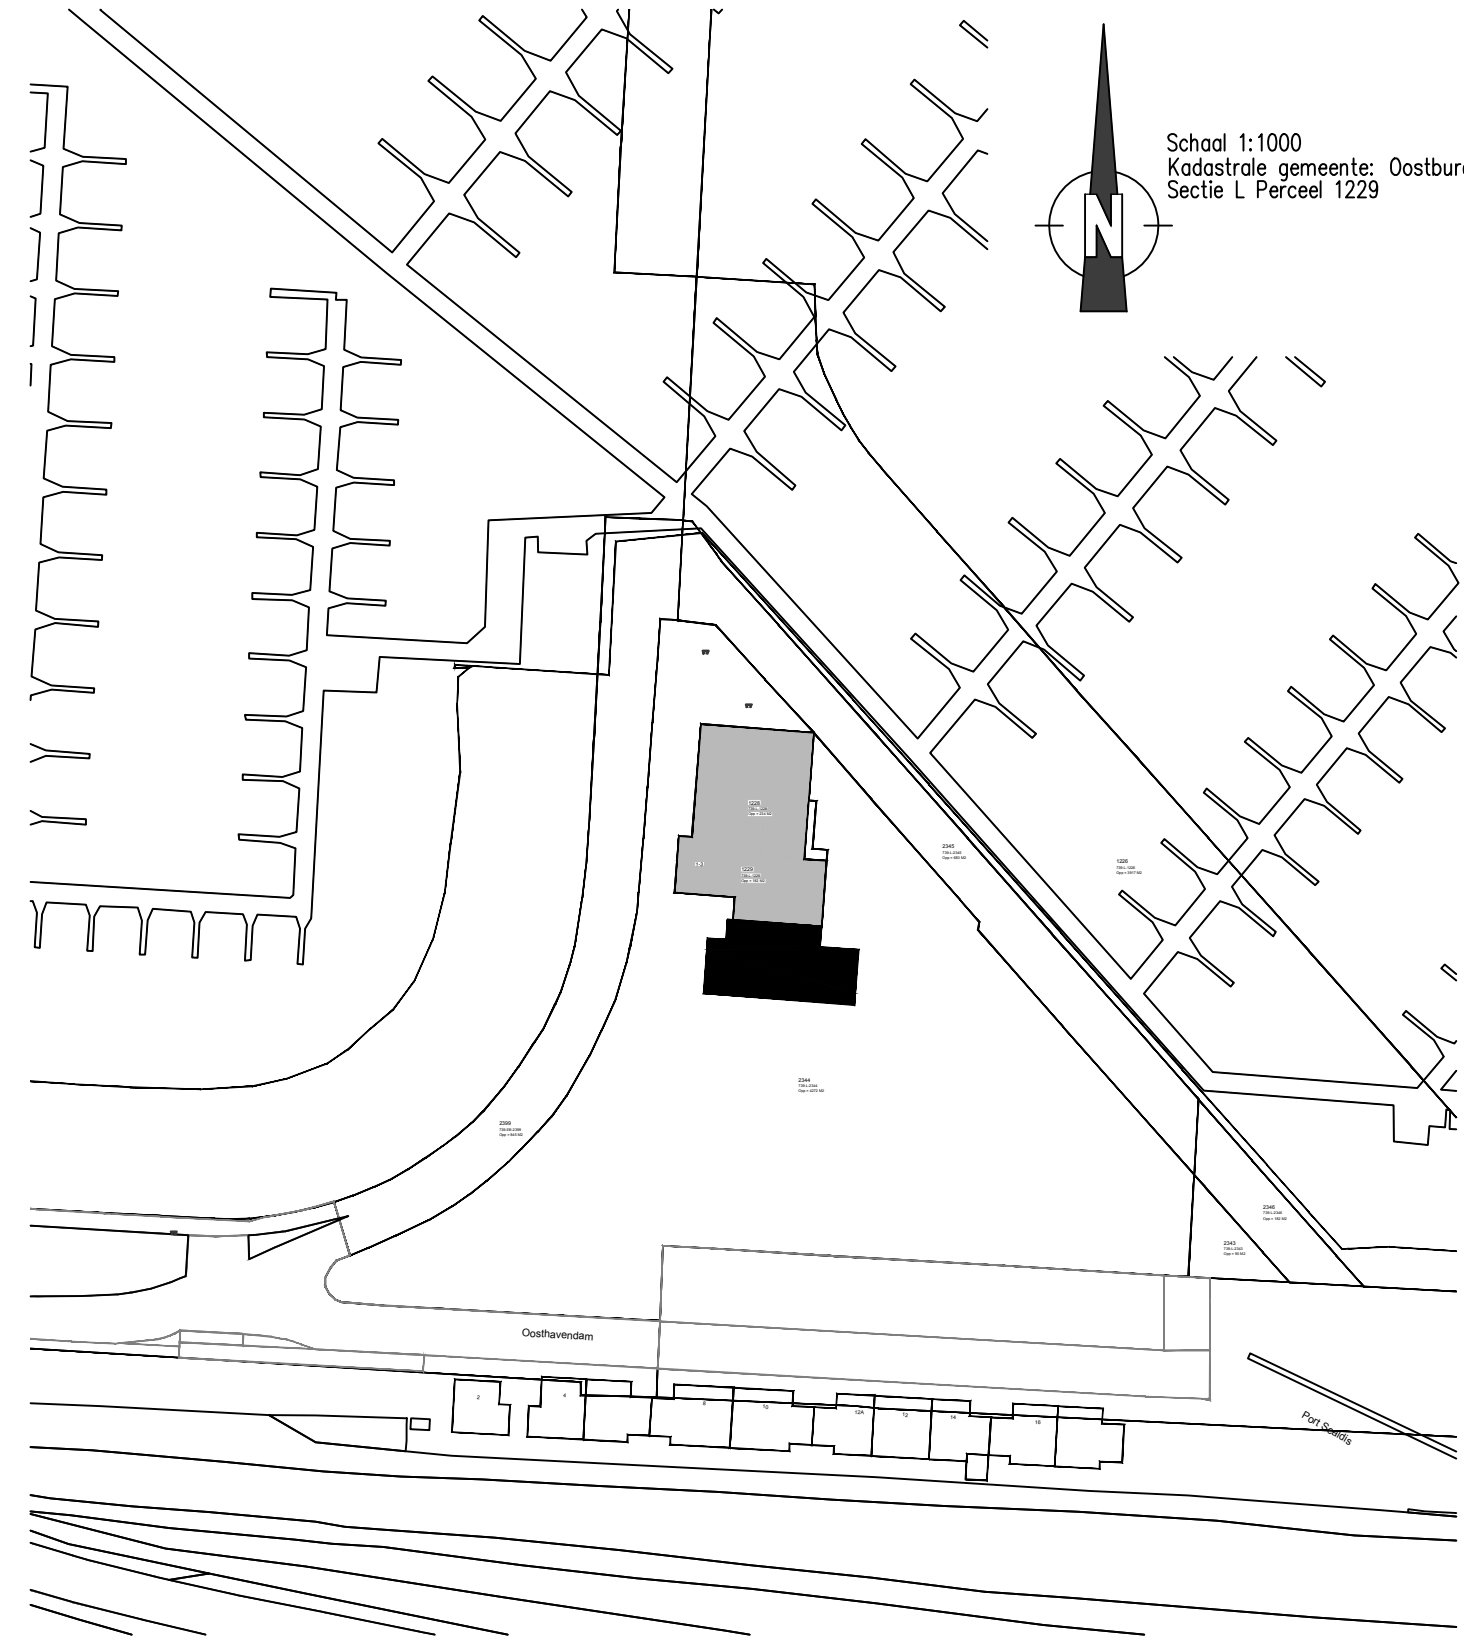

LEGENDA

- vluchtrichting rechtdoor of naar buiten
- normale uitgang die ook als nooduitgang gebruikt kan worden
- noodverlichting
- brandblusser 6 liter schuim AB
- brandslanghospel
- gekoppelde rookmelders

Bestaande bouw:
aangegeven voorzieningen is bestaand

Aanbouw:
Maximale bezetting betreft 80 personen
Deuren in vluchtroute voorzien van kruiszet met panieknop
Maximaal aangewezen hoeveelheid personen op deuren in vluchtroute:
draaiend tegen de vluchtrichting maximaal 37 personen
draaiend met de vluchtrichting mee maximaal 90 personen
PB paniekbreng middels kruiszet en drukknop

OMSCHRIJVING

Gebruiksfunctie

Bijeenkomstfunctie

Brandveiligheid volgens NEN 6068

Brandmeldinstallatie volgens NEN 2555

Bezettingsgraad

kloos	Gebruiksfunctie gebouw	vloeroppervlakte (VO) aan verblijfsgebied per persoon	gebruiksoppervlakte (GO, GBO) per persoon
B2	school, sport (mede voor bezoekers)	1,3 m2 tot 3,3 m2	2 m2 tot 5 m2

Maximale bezetting: 80 personen

Alle maten dienen in het werk te worden nagemeten

PROJECTGEGEVENS



opdrachtgever Jachthaven Breskens B.V.

project Aanbouw Oosthavendam 3 4511AZ Breskens

betreft Gebruiksmelding; brandveilig gebruik

uitgaven A B C D D E

datum 16-01-25


getekend gvt

projectnummer fase formaat schaal tekeningnr.
23109 VO A1 1:100


Bestandsnaam QR 6.1

Woonsteden: H:\Users\Geoffrey\Documents\Werk\23109

TWEEDE ETAGE

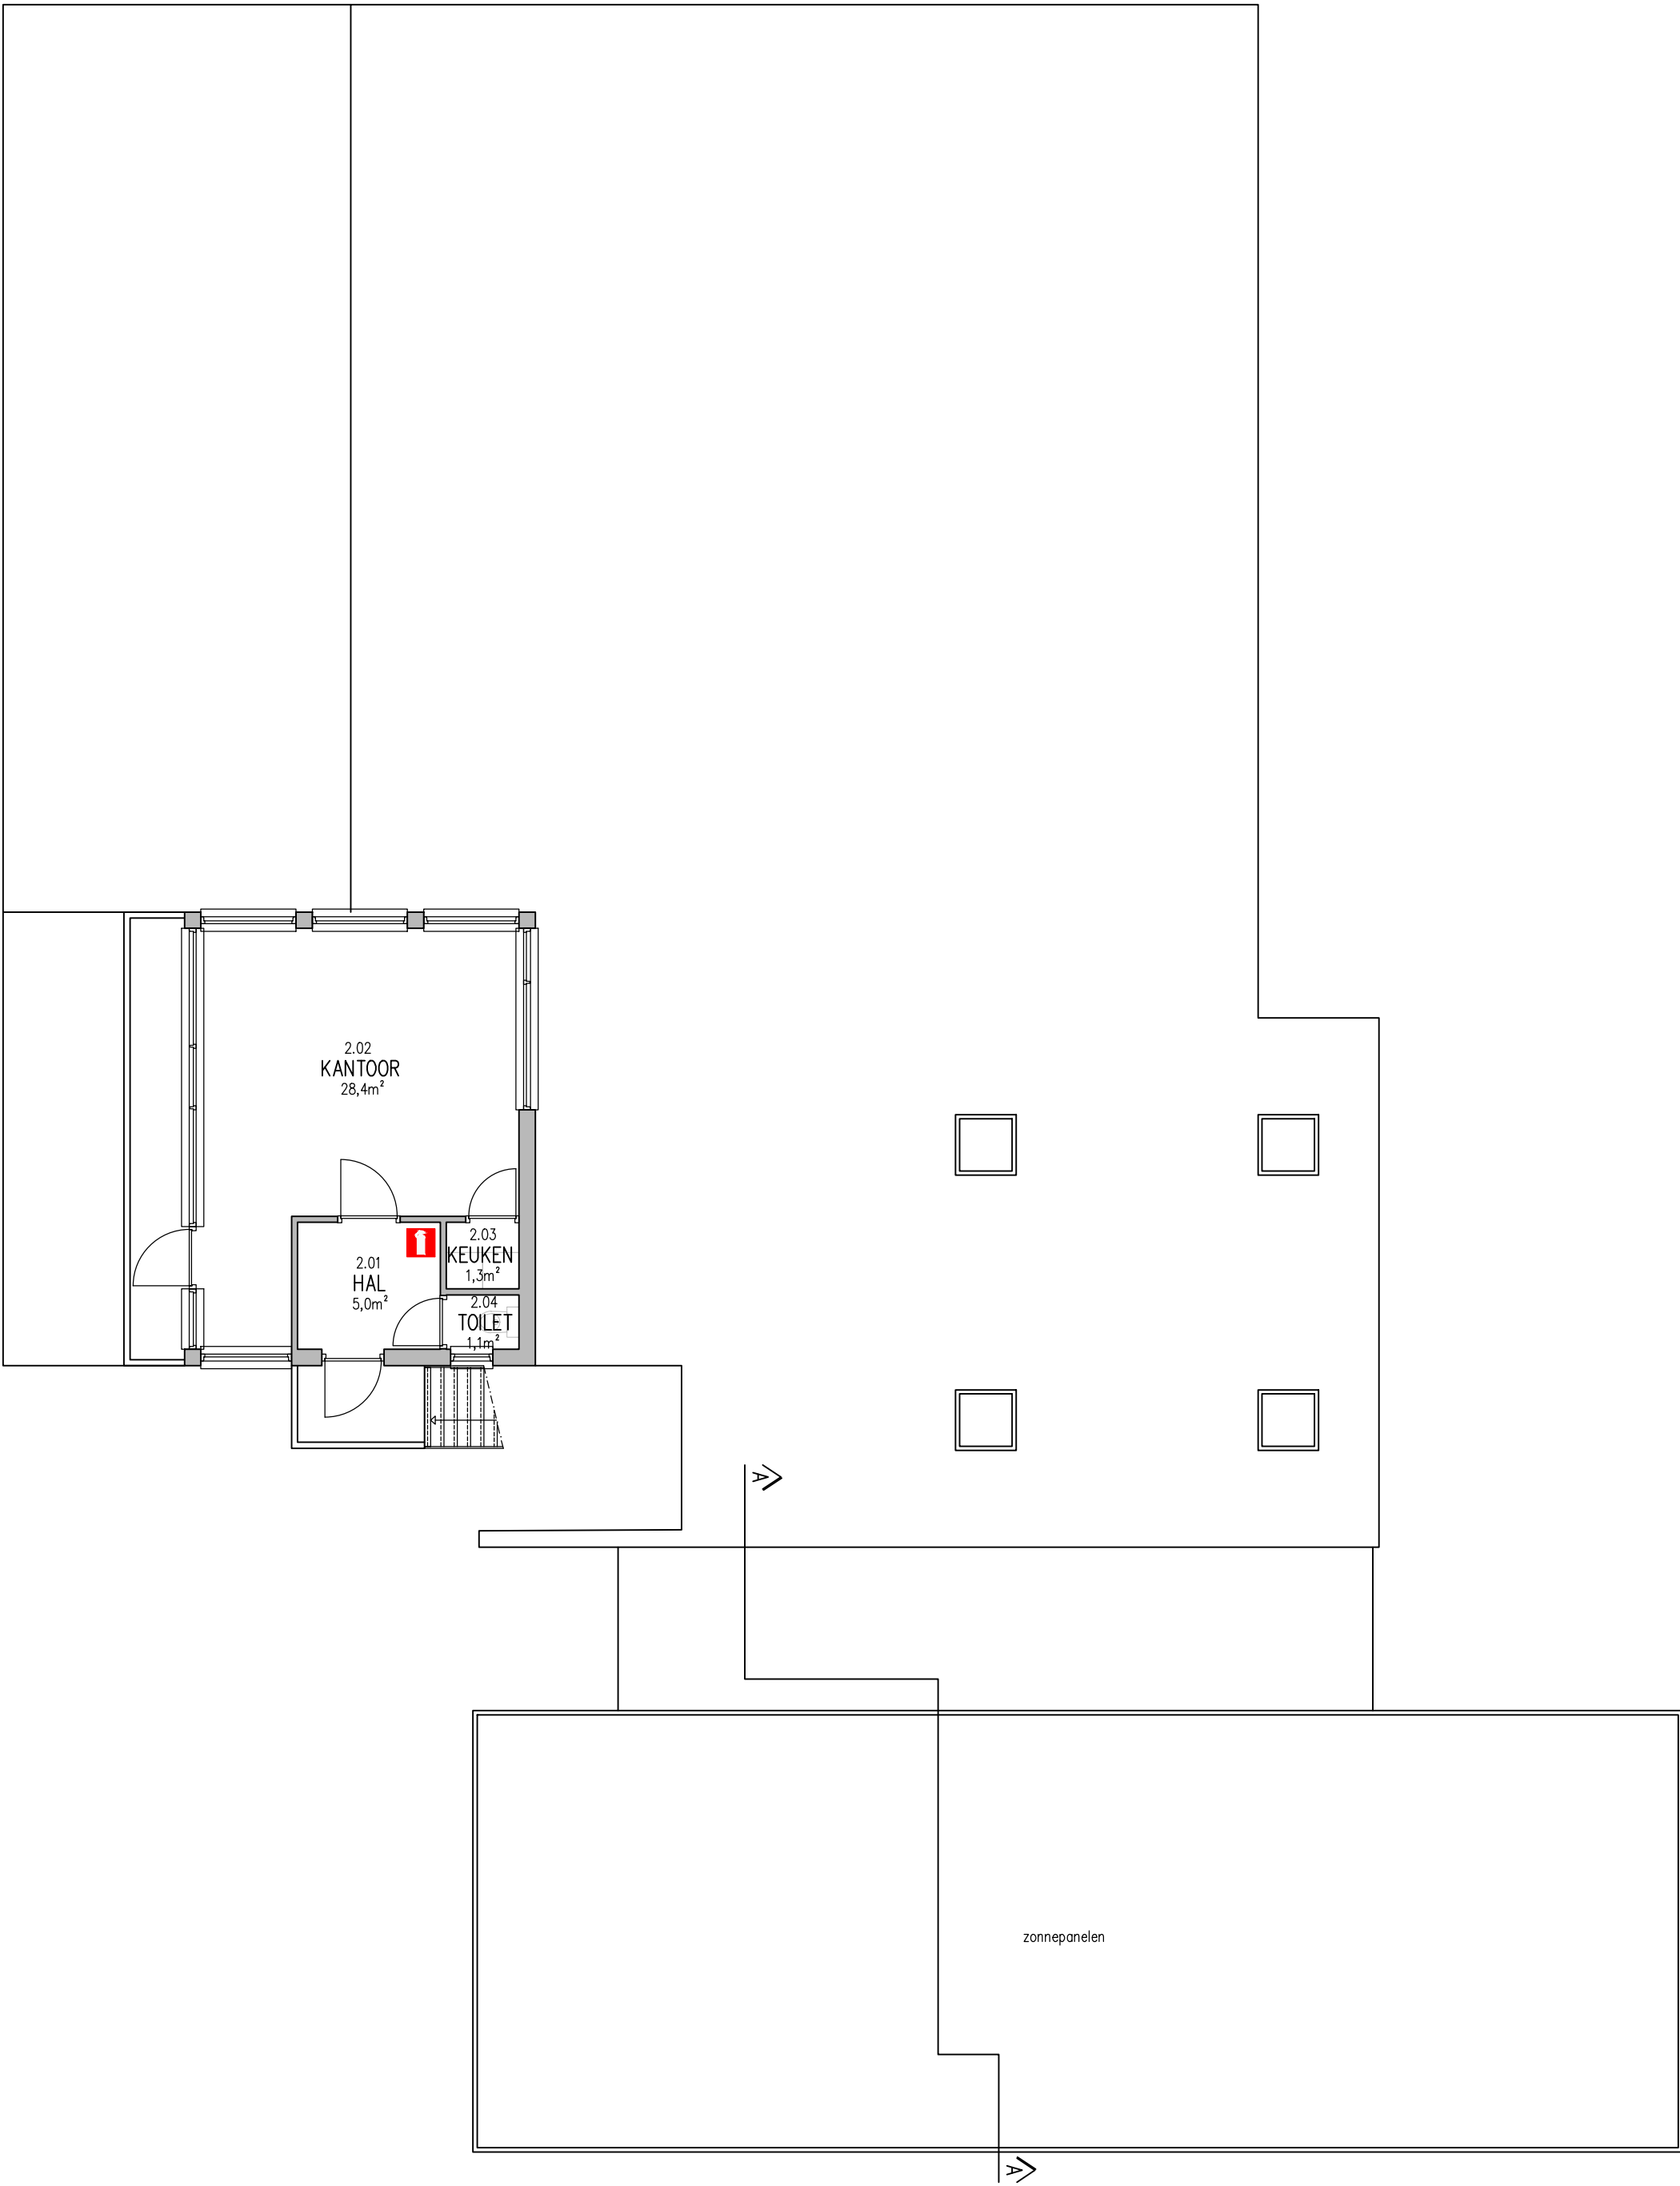

SITUATIE

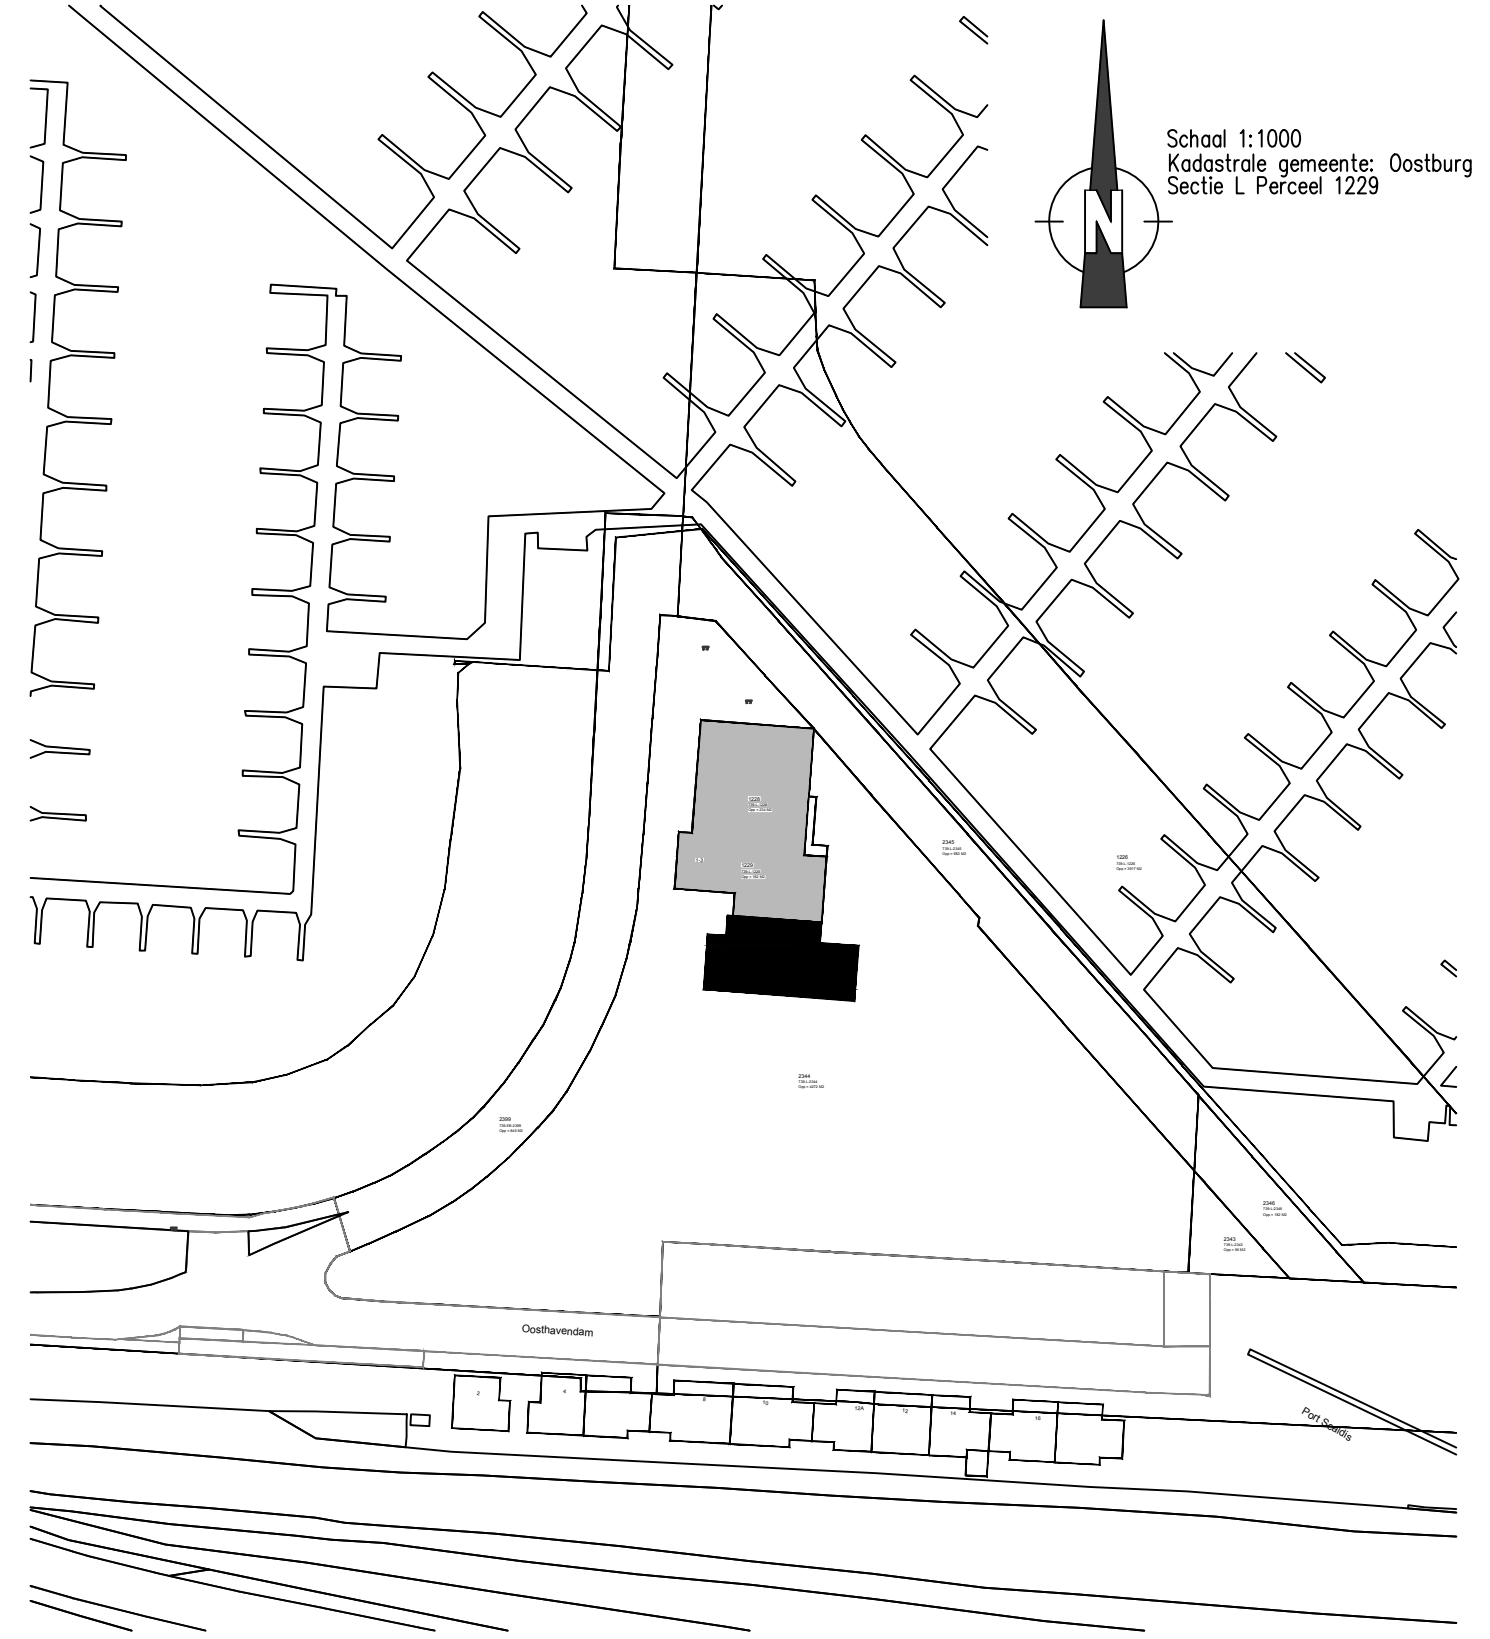

LEGENDA

- vluchtrichting rechtdoor of naar buiten
- normale uitgang die ook als nooduitgang gebruikt kan worden deuren uitvoeren met kruiset en panieknop
- noodverlichting
- brandblusser 6 liter schuim AB
- brandslanghaspel
- gekoppelde rookmelders

Bestaande bouw:
aangegeven voorzieningen is bestaand

Aanbouw:
Maximale bezetting betreft 80 personen
Deuren in vluchtroute voorzien van kruiset met panieknop
Maximaal aangewezen hoeveelheid personen op deuren in vluchtroute:
draaiend tegen de vluchtrichting maximaal 37 personen
draaiend met de vluchtrichting mee maximaal 90 personen
PB paniekbresetag middels kruiset en drukknop

OMSCHRIJVING

Gebruiksfunctie

Bijeenkomstfunctie

Brandveiligheid volgens NEN 6068
Brandmeldinstallatie volgens NEN 2555

Bezettingsgraad		vloeroppervlakte (VO) aan verblijfsgebied per persoon		gebruiksoppervlakte (GO, GBO) per persoon	
klasse	Gebruiksfunctie gebouw				
B2	school, sport (mede voor bezoekers)	1,3 m2 tot 3,3 m2		2 m2 tot 5 m2	

Maximale bezetting: 80 personen

Alle maten dienen in het werk te worden nagemeten

PROJECTGEGEVENS



5.1.2e

opdrachtgever Jachthaven Breskens B.V.

project Aanbouw Oosthavendam 3 4511AZ Breskens

betreft Gebruiksmelding; brandveilig gebruik

uitgaven A B C D D E

datum 16-01-25

getekend gvt

projectnummer fase formaat schaal tekeningnr. 23109 VO A1 1:100 6.3

Bestandsnaam

QR

Legenda toegepaste uitzonderingsgrondslagen

In dit document zijn gegevens geanonimiseerd op grond van:

Wet	Artikel	Omschrijving	Pagina's
Wet open overheid	Art. 5.1 lid 2 sub e	De eerbiediging van de persoonlijke levenssfeer	1, 2, 3