


BEGANEGROND

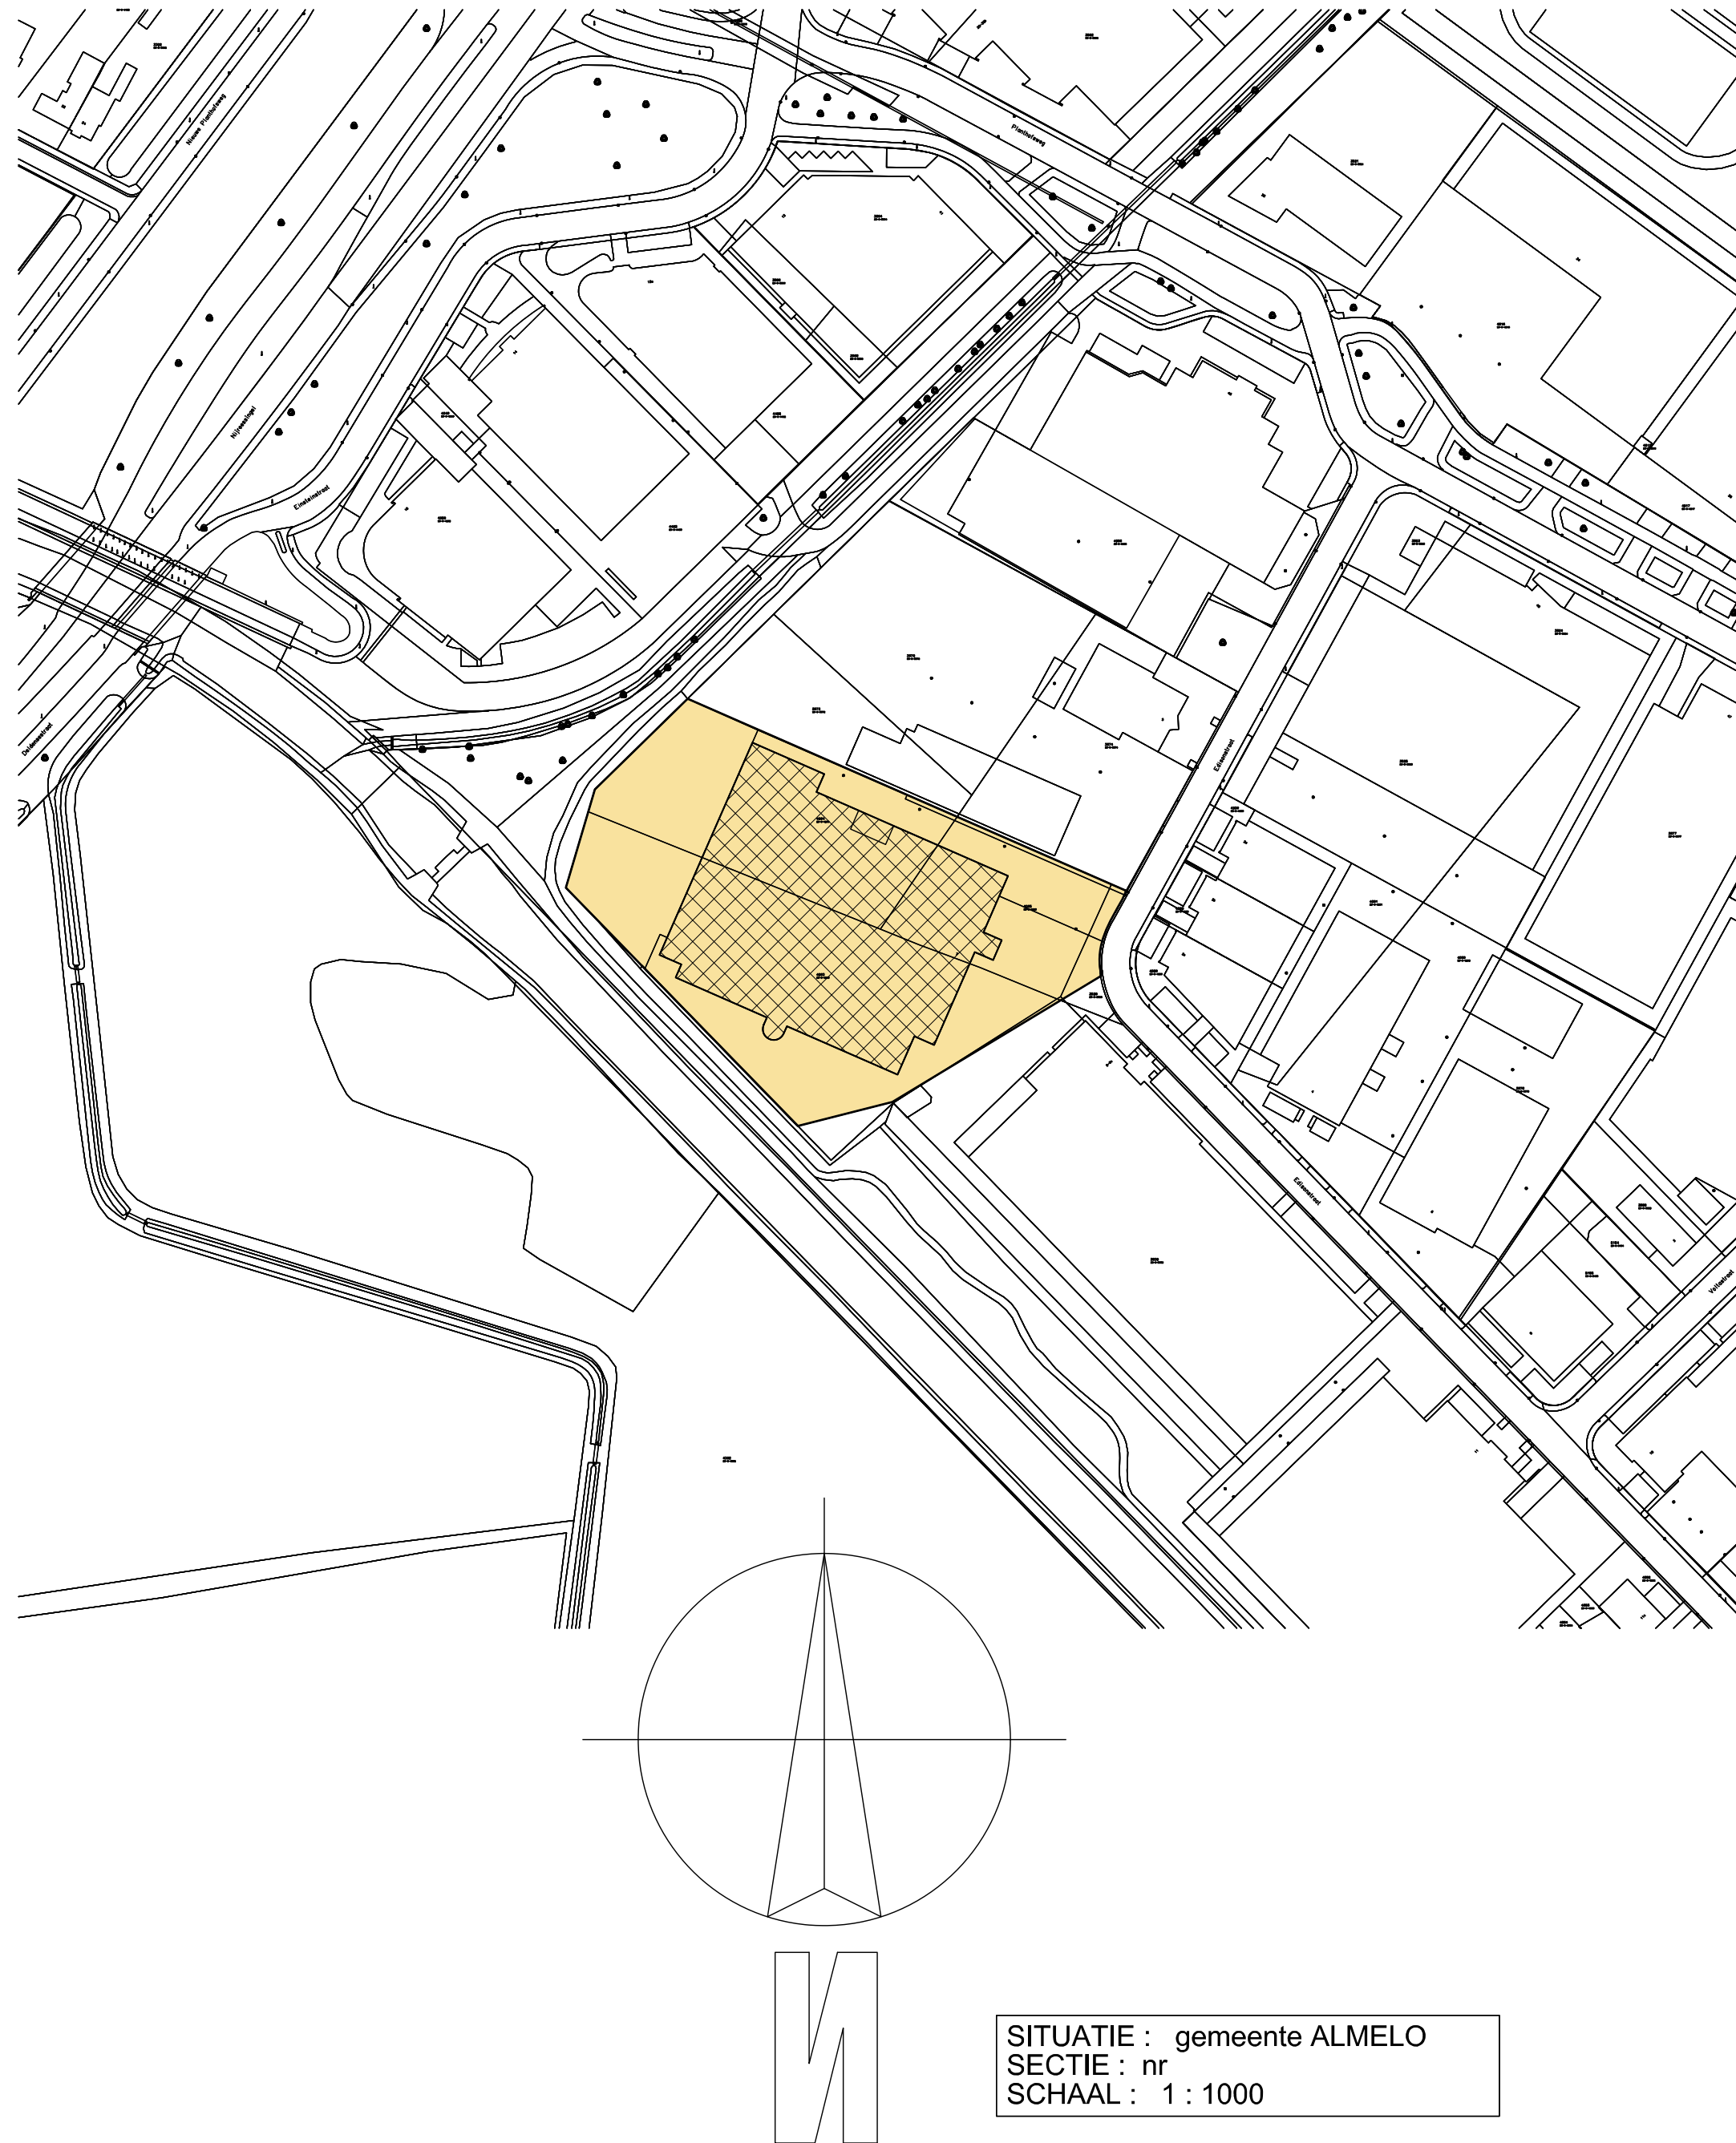

SITUATIE : gemeente ALMELO
SECTIE : nr
SCHAAL : 1 : 1000

Opdrachtnummer
230407-1

Onderwerp

PLATTERGROND

Project

Wet Milieubeheer bedrijfshal
a/d Edisonstraat 7 Almelo

Opdrachtgever

Verzinkerij TWENTE bv
Edisonstraat 7
7601 PS Almelo

Datum getekend

19 juni 2023

Datum gewijzigd

27/06

Formaat AO
Schaal 1:200

T 074-2421111
E info@fons.nl

Oosterveldsingel 53
7558 PJ Hengelo (ov)

Architectuur &
Bouwregisseurs

FONS