



[illegible]

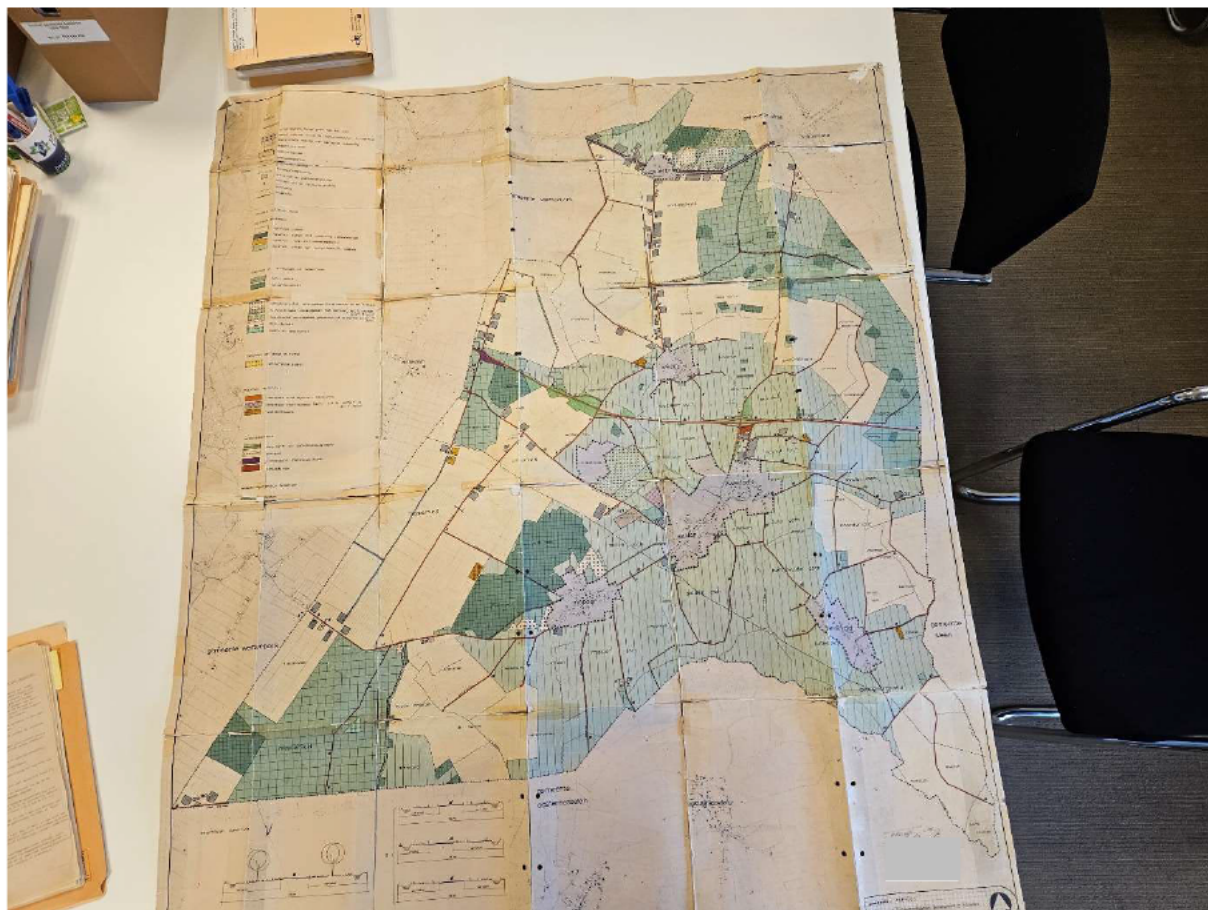








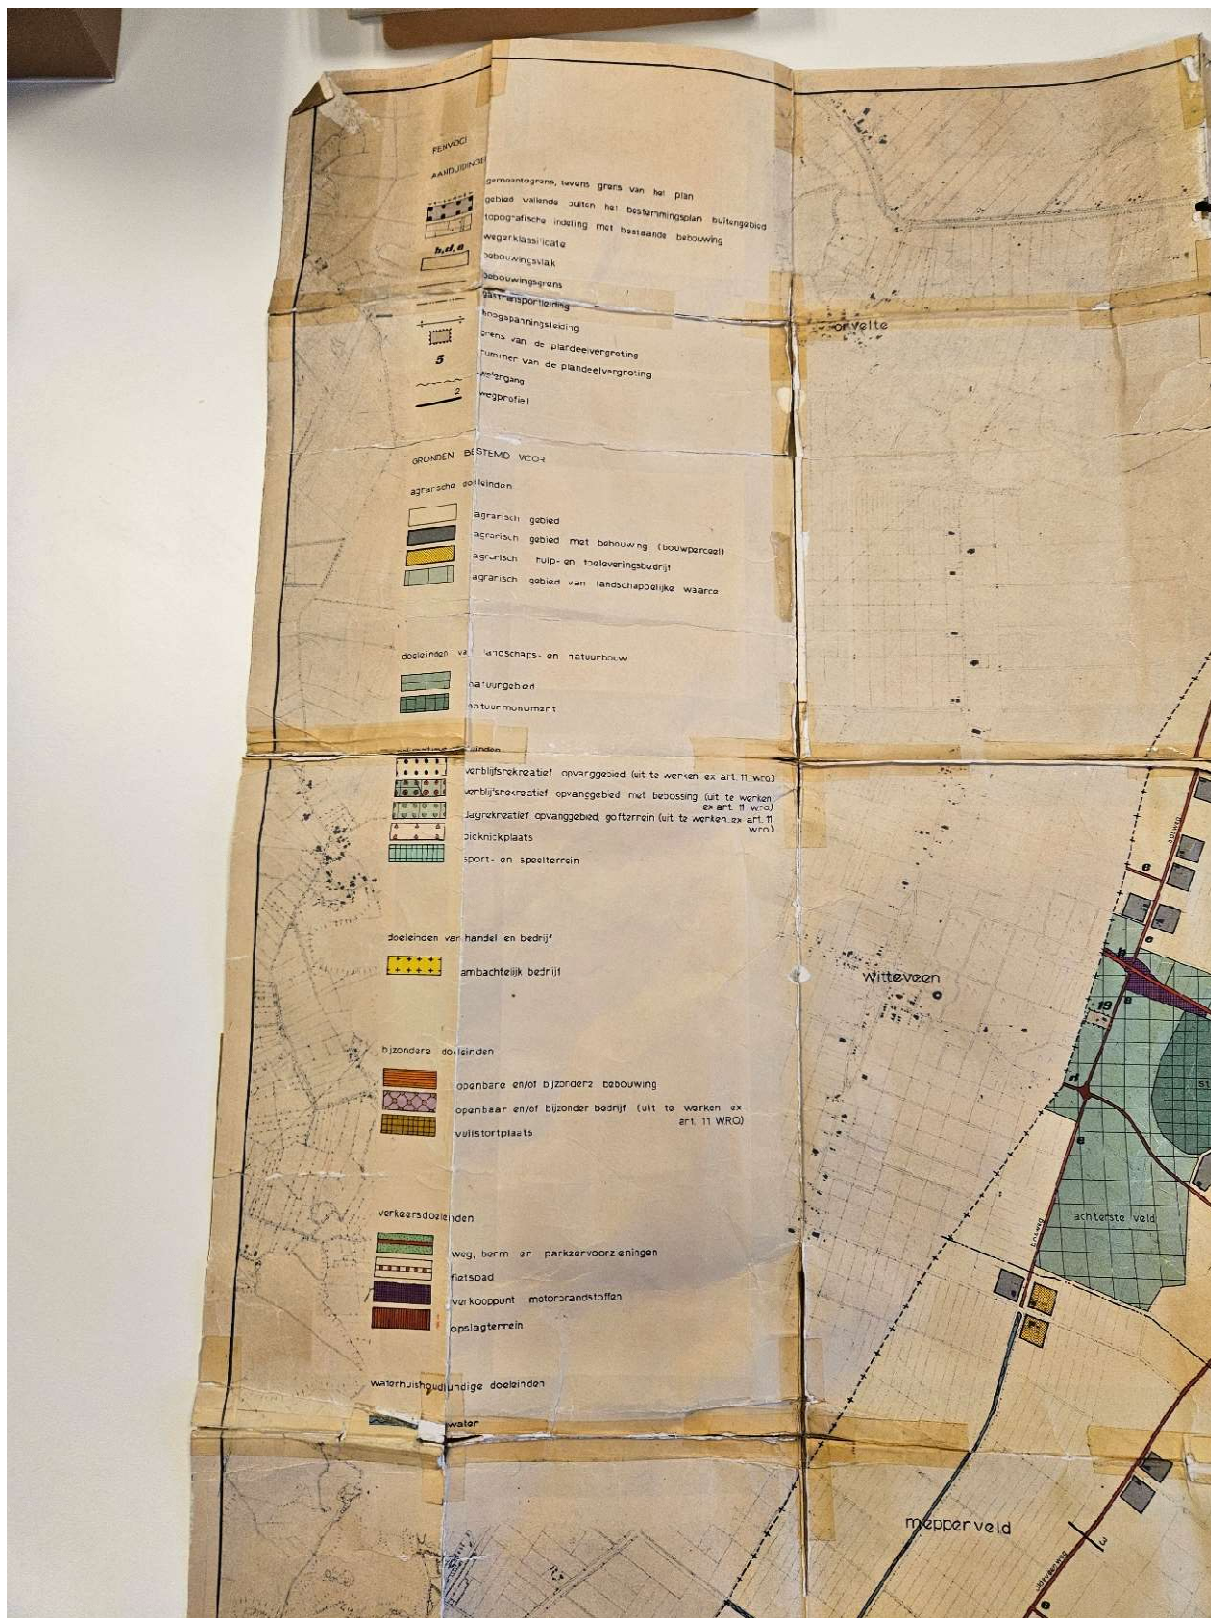




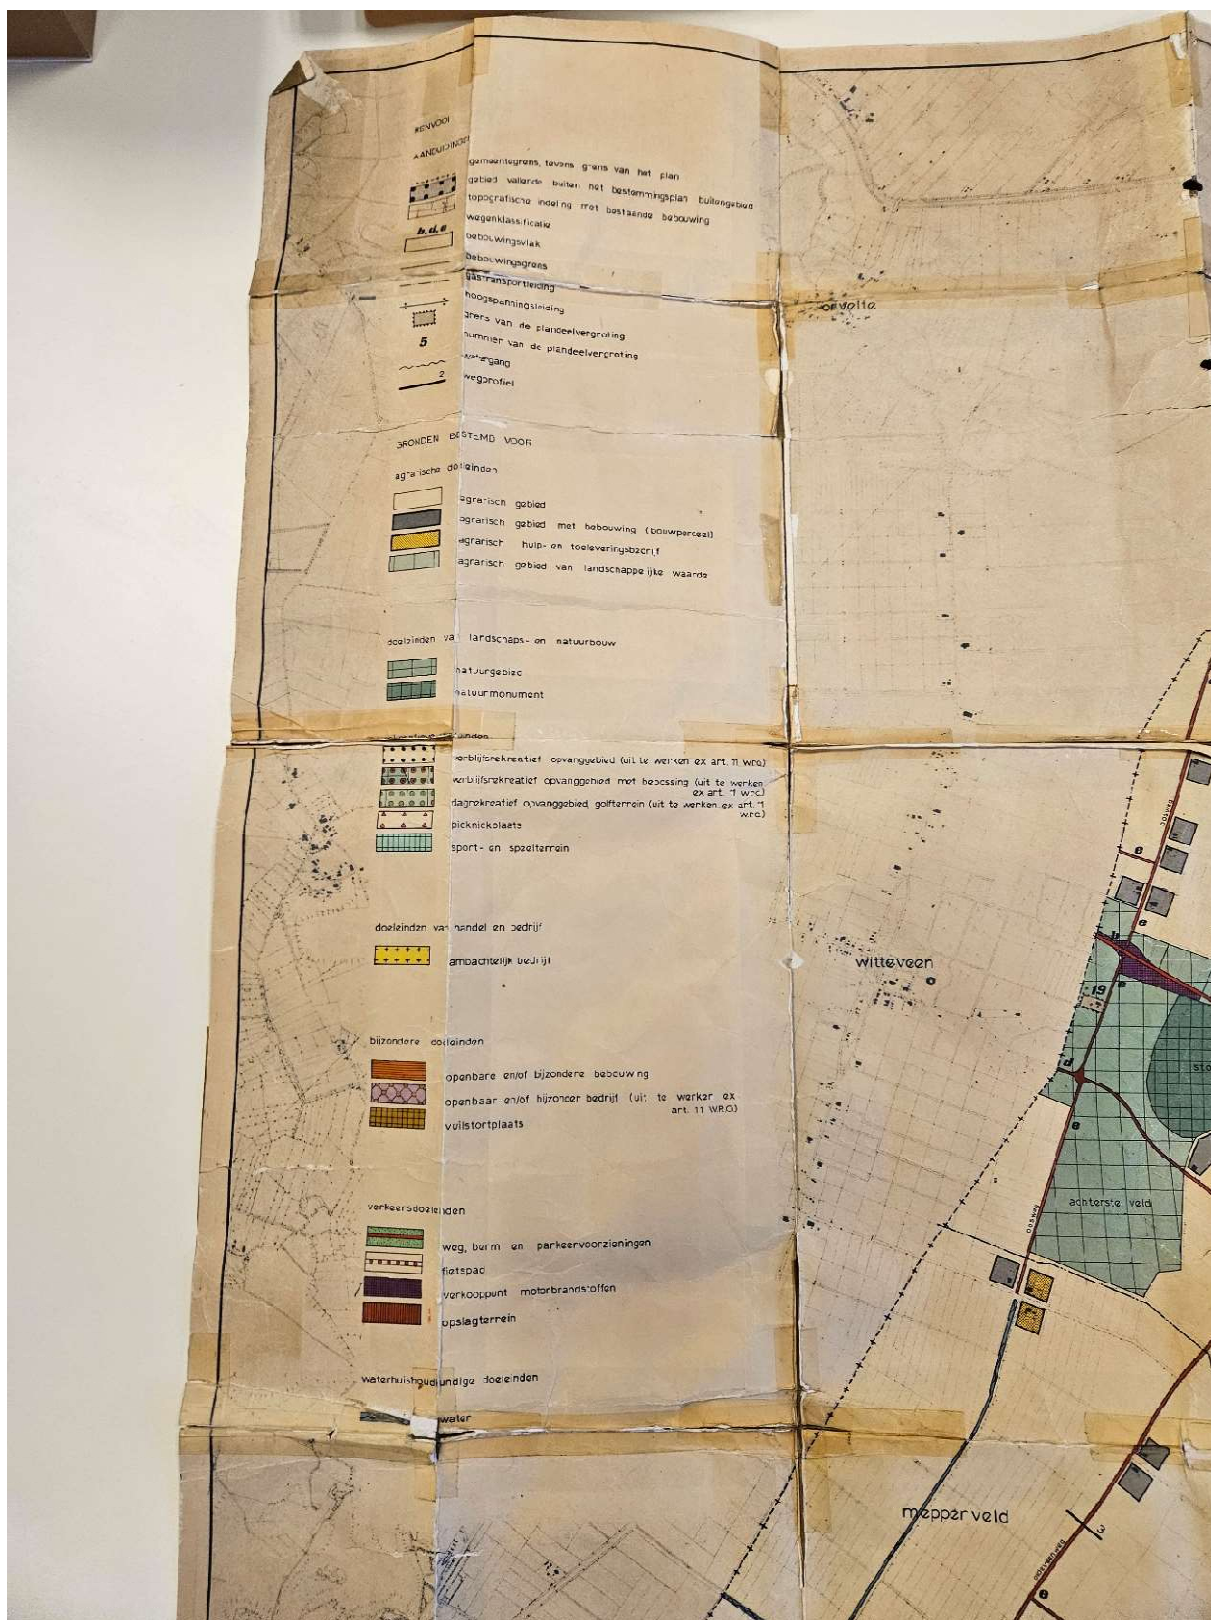



Beoord. bij besluit van de Raad  
v.d. 10.11.1975 no. 14  
ZWEELOO 1/3 1976  
BURGMEESTER EN WETHOUDERS  
en LIDEN

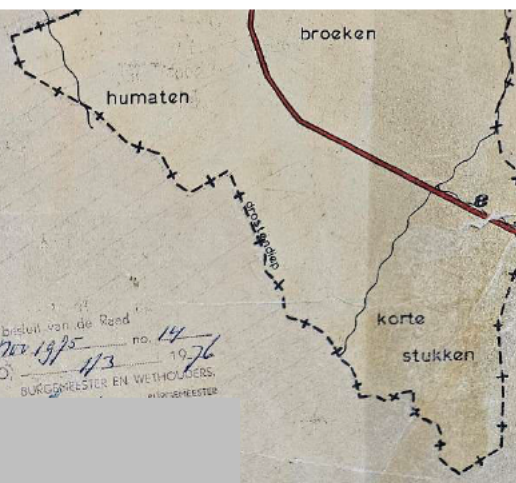

**gemeente :** ZWEELOO

**plan :** bestemmingsplan buitengebied in 3 bladen

blad 1

**gaf.** aug '69 mei '70 nov '70 nov '71 mrt '75 **schaal 1:10.000**

mei '75 dec '75  
bureau voor stadsbouw Ir. A. Halma nv. Assen



**tek. nr.**  
C34 Dc-1











