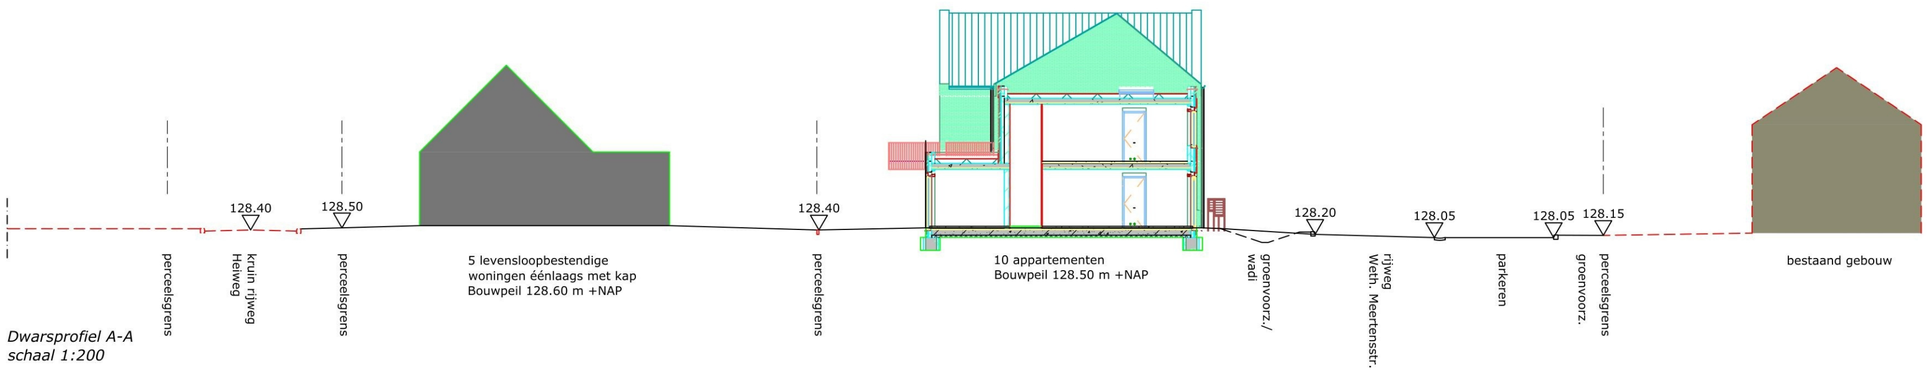

Dwarsprofiel A-A
schaal 1:200

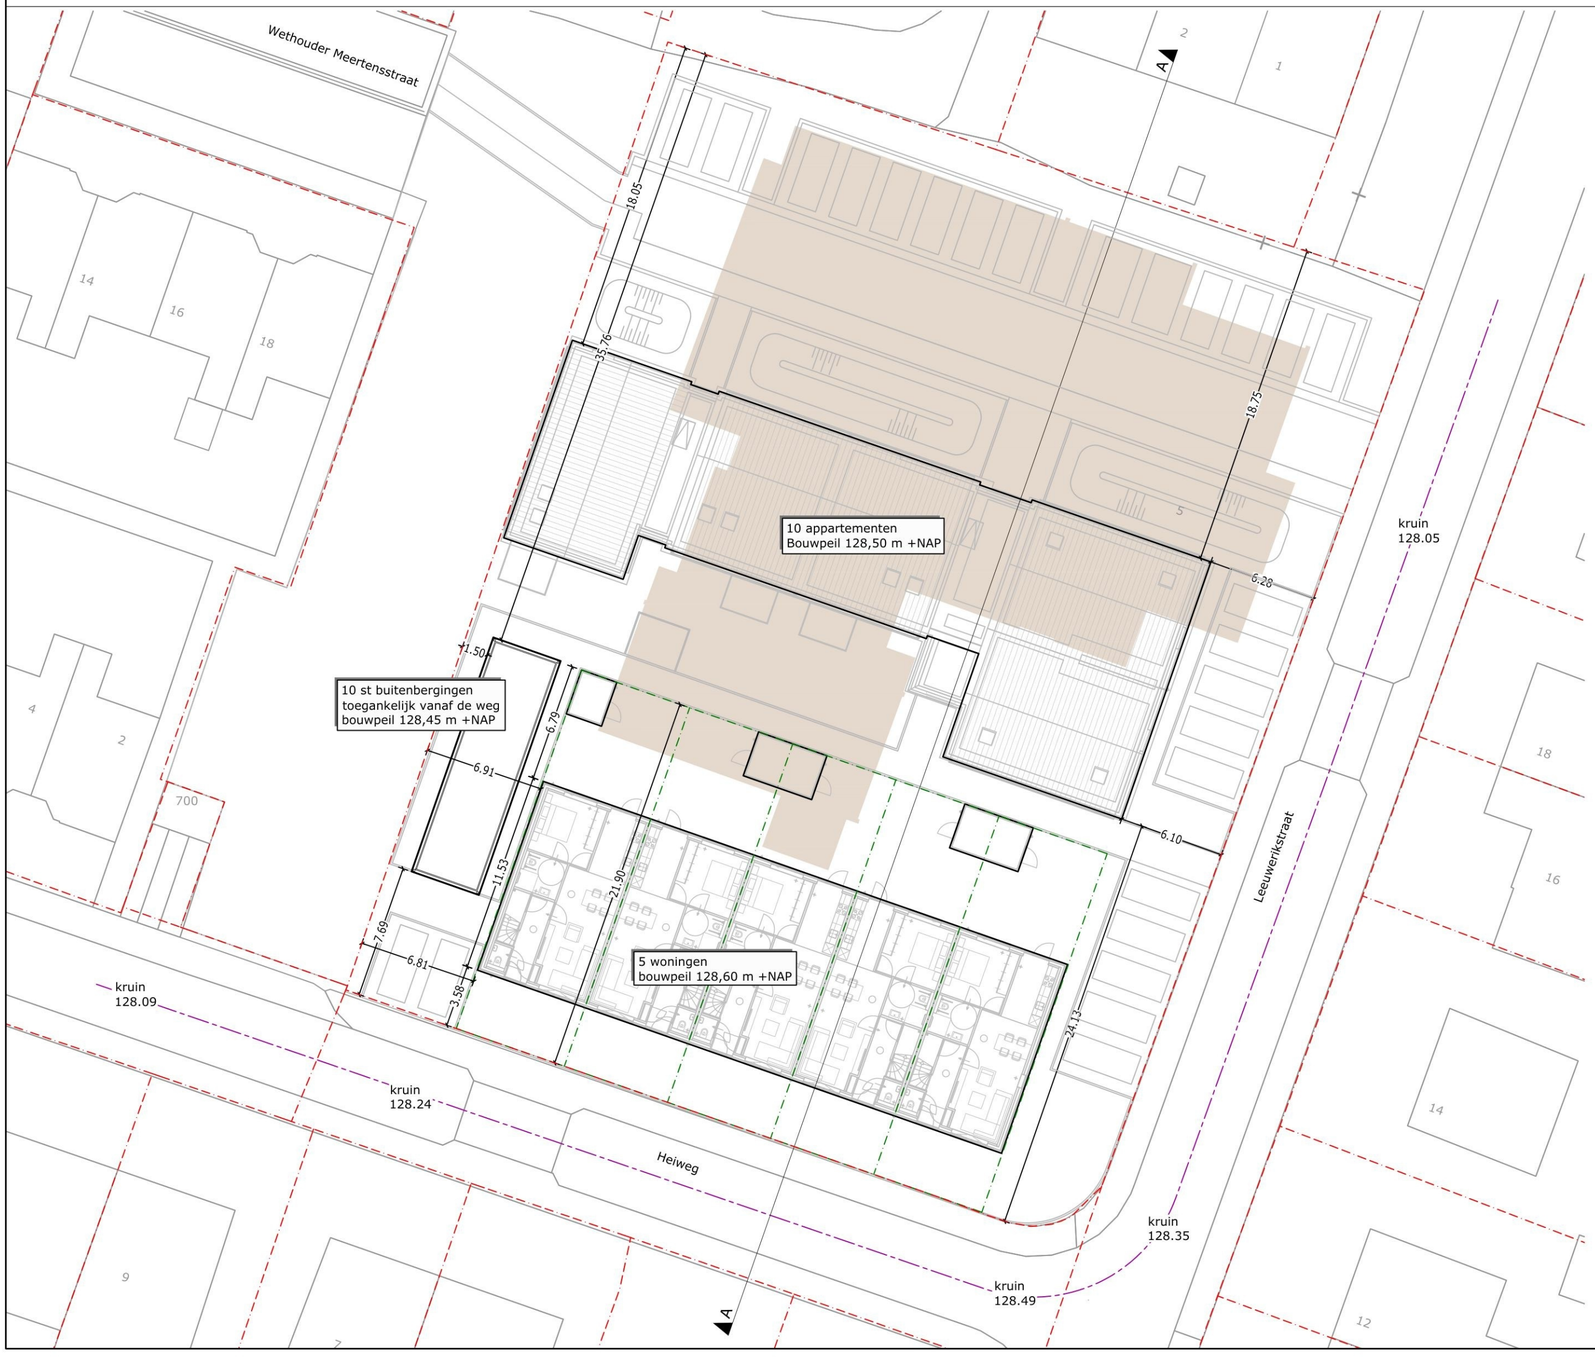

Legenda

- Bestaande kadastrale perceelsgrens
- Nieuwe kavelgrens
- Locatie voormalige bebouwing
- kruin 128.35 — As bestaande rijweg met kruinhoogte (m +NAP)

WONINGSTICHTING BERG EN TERBLIJT

NIEUWBOUWPLAN LEEUWERIKSTRAAT VILT
GRNEZEN EN DWARSPROFIEL

MANSVELT
Infra-ontwikkeling en Management

PROJECTNUMMER	:	M414
TEKENINGNUMMER	:	24.22101
SCHAAL	:	1:250

0 2,5 5 7,5 10m

N W O Z

STATUS	:	Definitief
VERSIE	:	D
DATUM	:	01-04-2025
TEKENAAR	:	
GECONTROLEERD	:	

Fahrenheitstraat 22
6003 DC Weert
Postbus 2737
6030 AA Nederweert
www.mansvelt-infra.com
T.

A2 (594x420)