


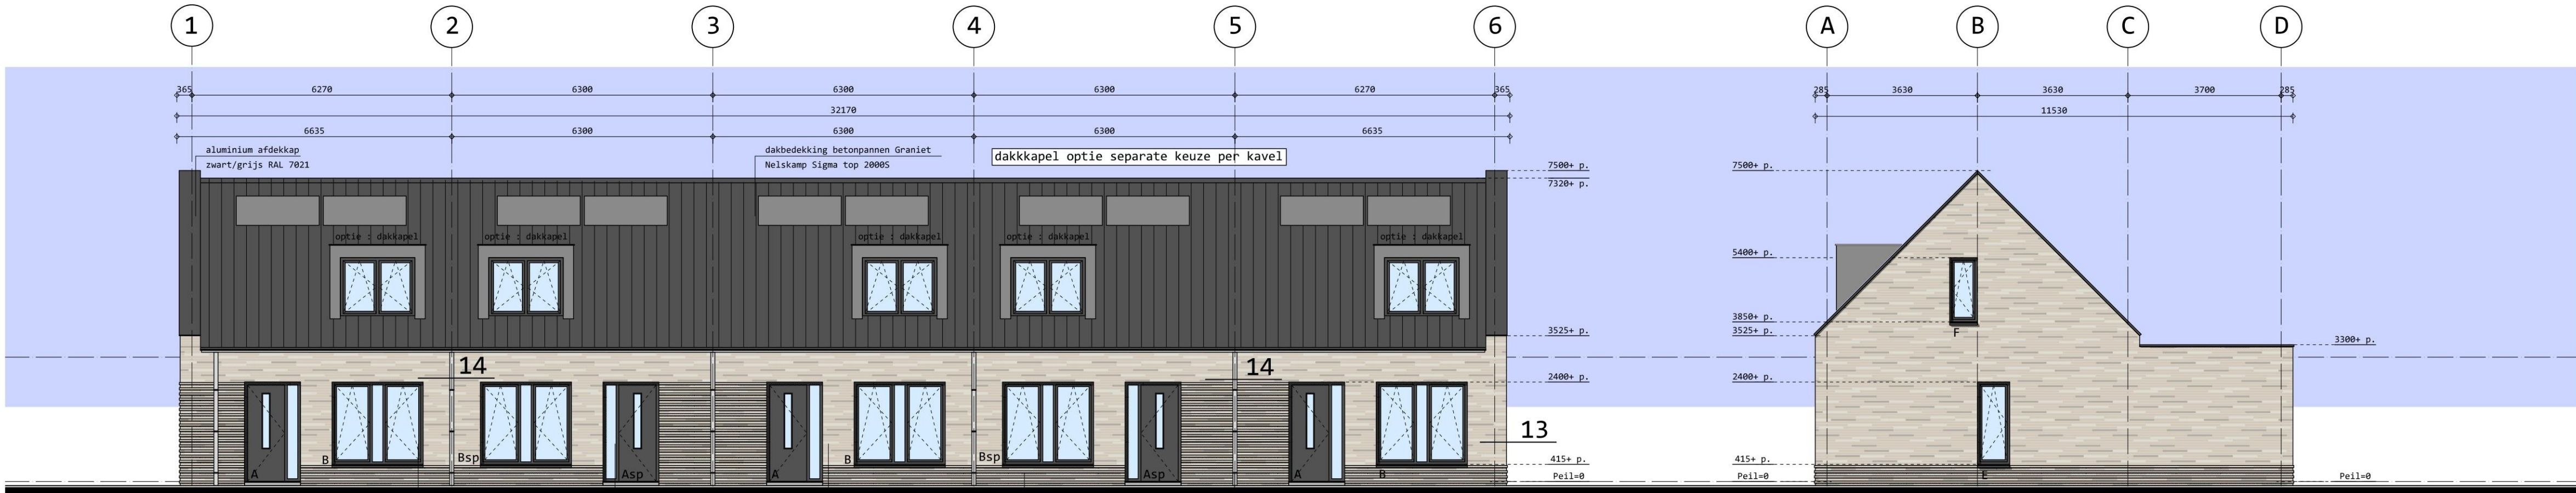

voorgevel

rechttergevel




voorgevel

rechttergevel



achtergevel

linkergevel

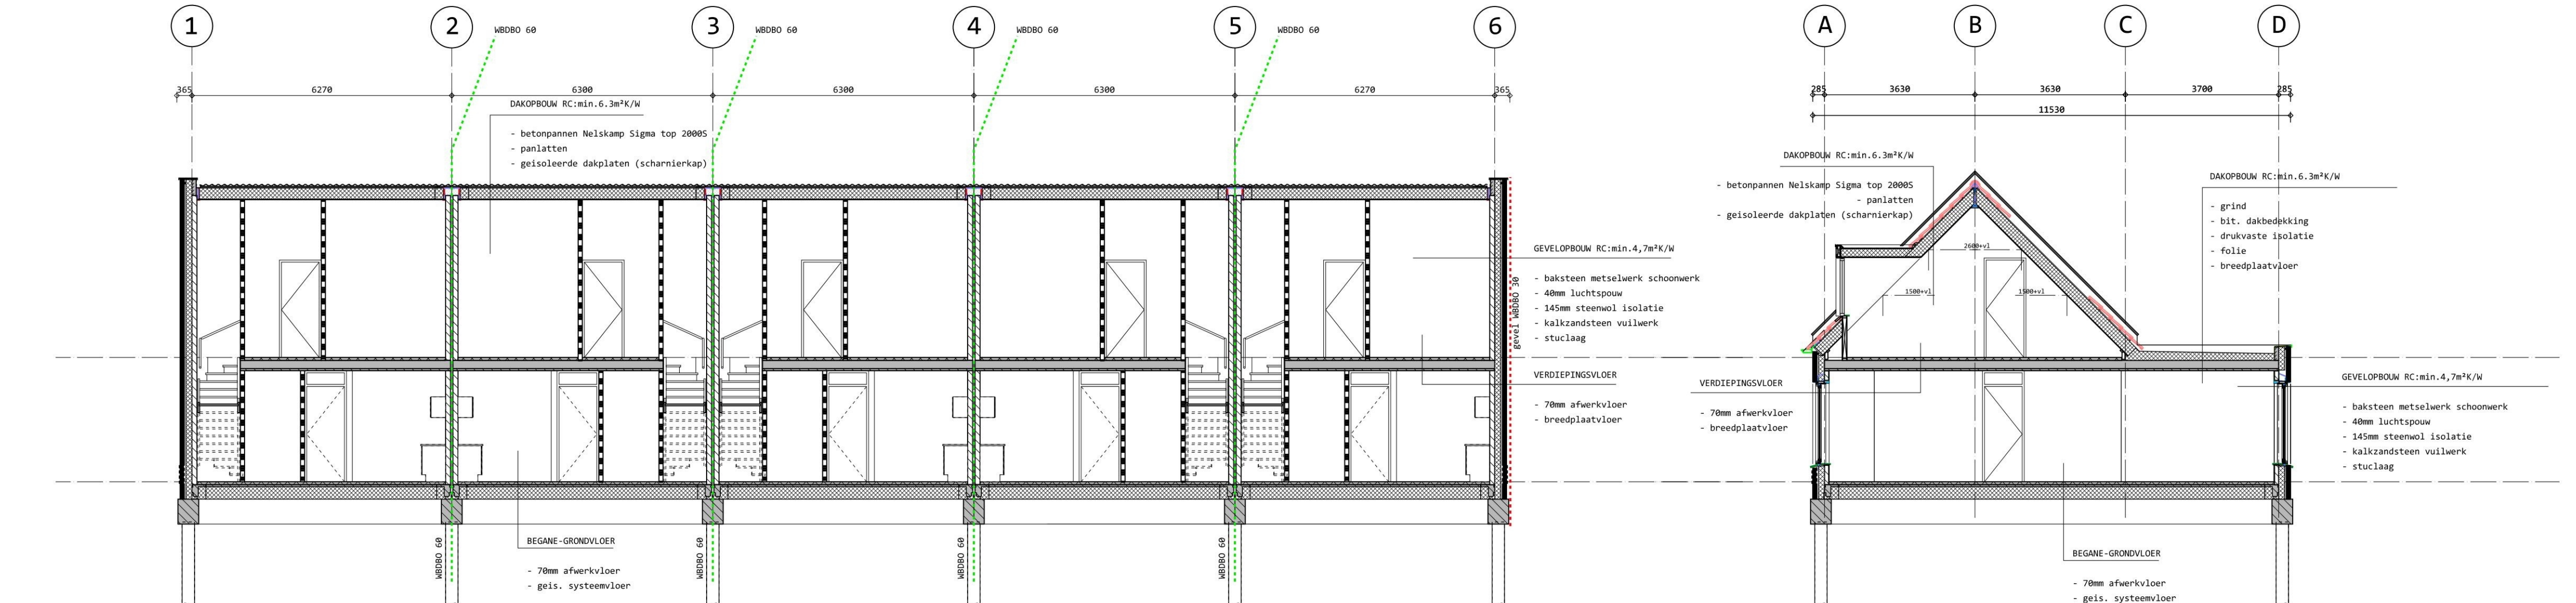

doorsnede B-B

doorsnede A-A

RENVOOI

- GESCHIEDEN RIJDSYSTEEM TOEPASSEN (KLEUREN VOLGENS GELDENDE NEN-NORM), CONFORM "NET OP DE WATERWISCHODING" VERBODENING AANRAGEN B13 WATERSCAP.
- LEIDINGSVERLOOP, AANSLUITPUNTEN EN DIMENSIONERING EN VERVAL VOLGENS TEKENING EN BEREKENING INSTALLATEUR.
- ALLE NOODZAKELIJKE BOUWKUNDIGE VOORZIENINGEN AAN TE BRENGEN WELKE NOODZAKELIJK ZIJN VOOR HET AANBRENGEN VAN DOORVOEREN TUV ALLE INSTALLATIES.
- ALLE NOODZAKELIJKE THERMISCHE, ACOESTISCHE EN BRAND- VOORZIENINGEN AANBRENGEN ALS GELDENDE VOOR OMLIGENDE EN AANSLUITENDE MATERIALEN.
- ELECTISCHE INSTALLATIE NEN 1010 en NEN-IEC 60879-14
- METERKAST VOLGENS NEN 2768/2778, VENTILATIEVOORZIEIEN EN BOVEN IN DEUR VOLGENS DE GELDENDE VOORSCHRIJFEN
- BRANDBESTRIJDING BRANDLUSTOESTELLEN VOLDOET AAN BRANDKLASSE B EN C CONFORM DE NEN-EN EN NEN-EN PRESTATIE-EISEN+BEPROEVINGSMETHODEN GEBASEERD OP NEN-EN 3-7
- ALLE NEN-,NEN-EN EN NPR BLADEN WELKE BETREKING HEBBEN OP DE TOEGEPASTE MATERI- ALEN EN CONTRACTIES ZIJN VAN TOEPASSING. BIJ DE VERMELDE VOORSCHRIJFEN EN NOR- MEN HOREN AUTOMATISCH DE LAATSTE AANVULLINGS- EN CORRECTIEBLADEN, HERZIENINGEN EN VERWIJZING NAAR ANDERE NORMEN, VOORSCHRIJFEN EN RECHTELINGEN
- BELASTINGEN EN BELASTINGSCOMBINATIES CONSTRUCTIE EN UITTERSTE GRENSTOESTAND VLGS TEKENING EN BEREKENING VAN DE CONSTRUCTEUR
- GELUIDSMERING UITWENDIGE SCHEIDINGSCONSTRUCTIE EN GELUIDSABSORBTIE VOLGENS GEL- DENDE EISEN UIT HET BOUWRESLUIT
- BENG-BEREKENING VLGS B2148/INSTALLATEUR
- VENTILATIE BEREKENING EN VOORZIENINGEN (INCL. BOUWKUNDIGE) CONFORM LEIDINGSCH- MA'S, TEKENING EN BEREKENING INSTALLATEUR
- ALLE TOEGEPASTE MATERIALEN DIENEN TE VOLDOEN AAN HET GESTELDE IN (TABEL 2.66) ART. 2.73, 7.2 EN 7.4 T/M 7.10 UIT HET BOUWRESLUIT
- BRANDBESTRIJDING BRANDLUSTOESTELLEN VOLDOET AAN BRANDKLASSE B EN C CONFORM DE NEN-EN EN NEN-EN PRESTATIE-EISEN+BEPROEVINGSMETHODEN GEBASEERD OP NEN-EN 3-7
- WATEROPNAME MATERIALEN IN SANITAIRE RUIMTEN VOLGENS NEN2778 EN HET BOUWRESLUIT ARTIKEL 3.28
- NOODSTROOMVOORZIENING EN -VERLICHTING VLGS GESTELDE EISEN UIT HET BOUWRESLUIT EN TER GOEDKEURING BRANDMEER
- DRINK- EN WATERVOORZIENINGEN: (NEN 1006,AVW,VEWIN BLADEN EN KWA RIICHTLIJNEN) LEIDINGSVERLOOP, AANSLUITPUNTEN,DIMENSIONERING EN VERVAL VOLGENS DE TEKENING EN BEREKENING INSTALLATEUR EXTRA VOORZIENINGEN TUV LEIDINGSWERK INSTALLATIES, ISO- LATIE, GELUIDSOVERDRACHT EN ALLE BOUWKUNDIGE VOORZIENINGEN.
- MERING VAN RATTEN EN MUZEN:ER MOGEN GEEN OPENINGEN IN UITWENDIGE SCHEIDINGS- CONSTRUCTIE AANMEZIG ZIJN DIE GROTER ZIJN DAN 10MM UITGEZONDERD LUCHT- EN ROOK /GAS AFVOEREN
- DELTATIES IN DE TOEGEPASTE BOUWMATERIALEN VOLGENS OPSAVE CONSTRUCTEUR EN VOL- GEND VERWERKINGSVOORSCHRIJFEN LEVERANCIER MATERIALEN. MET AFWERKING REKENING TE HOUDEN MET KOUDE BRUG ONDERBREKING; VOLDOEN AAN ACOESTISCHE/BRANDWERENDE EISEN
- INBRAAKWERENDE:HEI HANG- EN SLUITWERK DIE BEREIKBAAR ZIJN VOOR INBRAAK HEB- BEN EEN INBRAAKWERENDE DIE VOLDOET AAN KLASSE 2 (NEN 5096)
- ISOLERING EN HOBELWATERAFVOEREN (CAPACITEITSBEREKENING VOLGENS GELDENDE NORMEN EN BEGELGEVING GESCHIEDEN RIJDSYSTEEM TOEPASSEN,LEIDINGSVERLOOP,AANSLUITPUNTEN, DIMENSIONERING EN VERVAL VOLGENS TEKENING EN BEREKENING INSTALLATEUR.
- ELECTRA EN WATERLEIDING INSTALLATIES, ISOLATIE GELUIDSOVERDRACHT, IN HET ZICHT KOMENDE LEIDINGEN ZWART AFWERKEN
- BIEF DRAGENDE MANDEN 20 MM VRIJ VAN VLOEREN HOUDEN EN DICHTEN HET STEENMOLIS- LATIE,AFWERKING EN AANSLUITINGEN CONFORM GELDENDE EISEN.
- ALLE BETON-, HOUT-, EN STAALCONSTRUCTIES VOLGENS BEREKENING EN TEKENING VAN DE CONSTRUCTEUR. BETON NEN-EN B6-1:2003+A1:2004
- DE INSTALLATIE VOLGENS NEN 1078, 1087,3026, 3028 EN NPR 3028
- ELECTISCHE INSTALLATIE VOLGENS NEN 1010,2015+C1:2008 EN NEN 1041,3140:1998 EN NEN-EN-IEC 60879-14 MET EXTRA GESTELDE EISEN
- GELUIDSOVERDRACHT VOLGENS GELDENDE EISEN.
- AANSLUITING SANITAIRE TOESTELLEN VOLGENS TABEL 1 EN NEN 3215
- TRAPPEN CONFORM BEPALINGSMETHODEN NEN 2580 EN NEN 2778, TRAPLEUNING VOLDOET AAN VOORSCHRIJF ARTIKEL 2.30/2.31 VAN HET BOUWRESLUIT,TRAPPEN EN BALUSTRADE MOETE 1000 MM GEEN OPSTAPMOGELIJKHEID TUSSEN 200-700 MM,SPIJZLAFSTAND MAXIMAAL 100 MM

Vlassak
't Inne
6021 DA Budel
tel. 9

Nieuwbouw 5 woningen
aan de Heiweg
te Berg en Terblijt
gemeente Valkenburg

bestektekening

- gevels
- doorsneden

19.08.24

JANSSEN WUTS
ARCHITECTEN



Napoleonlaan 24d 28
5991 ND Raarls
Tel. 9
E-mail: www.janssenwuts.nl
naten in millimeters

alle beton-, hout- en staalconstructies
volgens tekening en berekening constructeur