




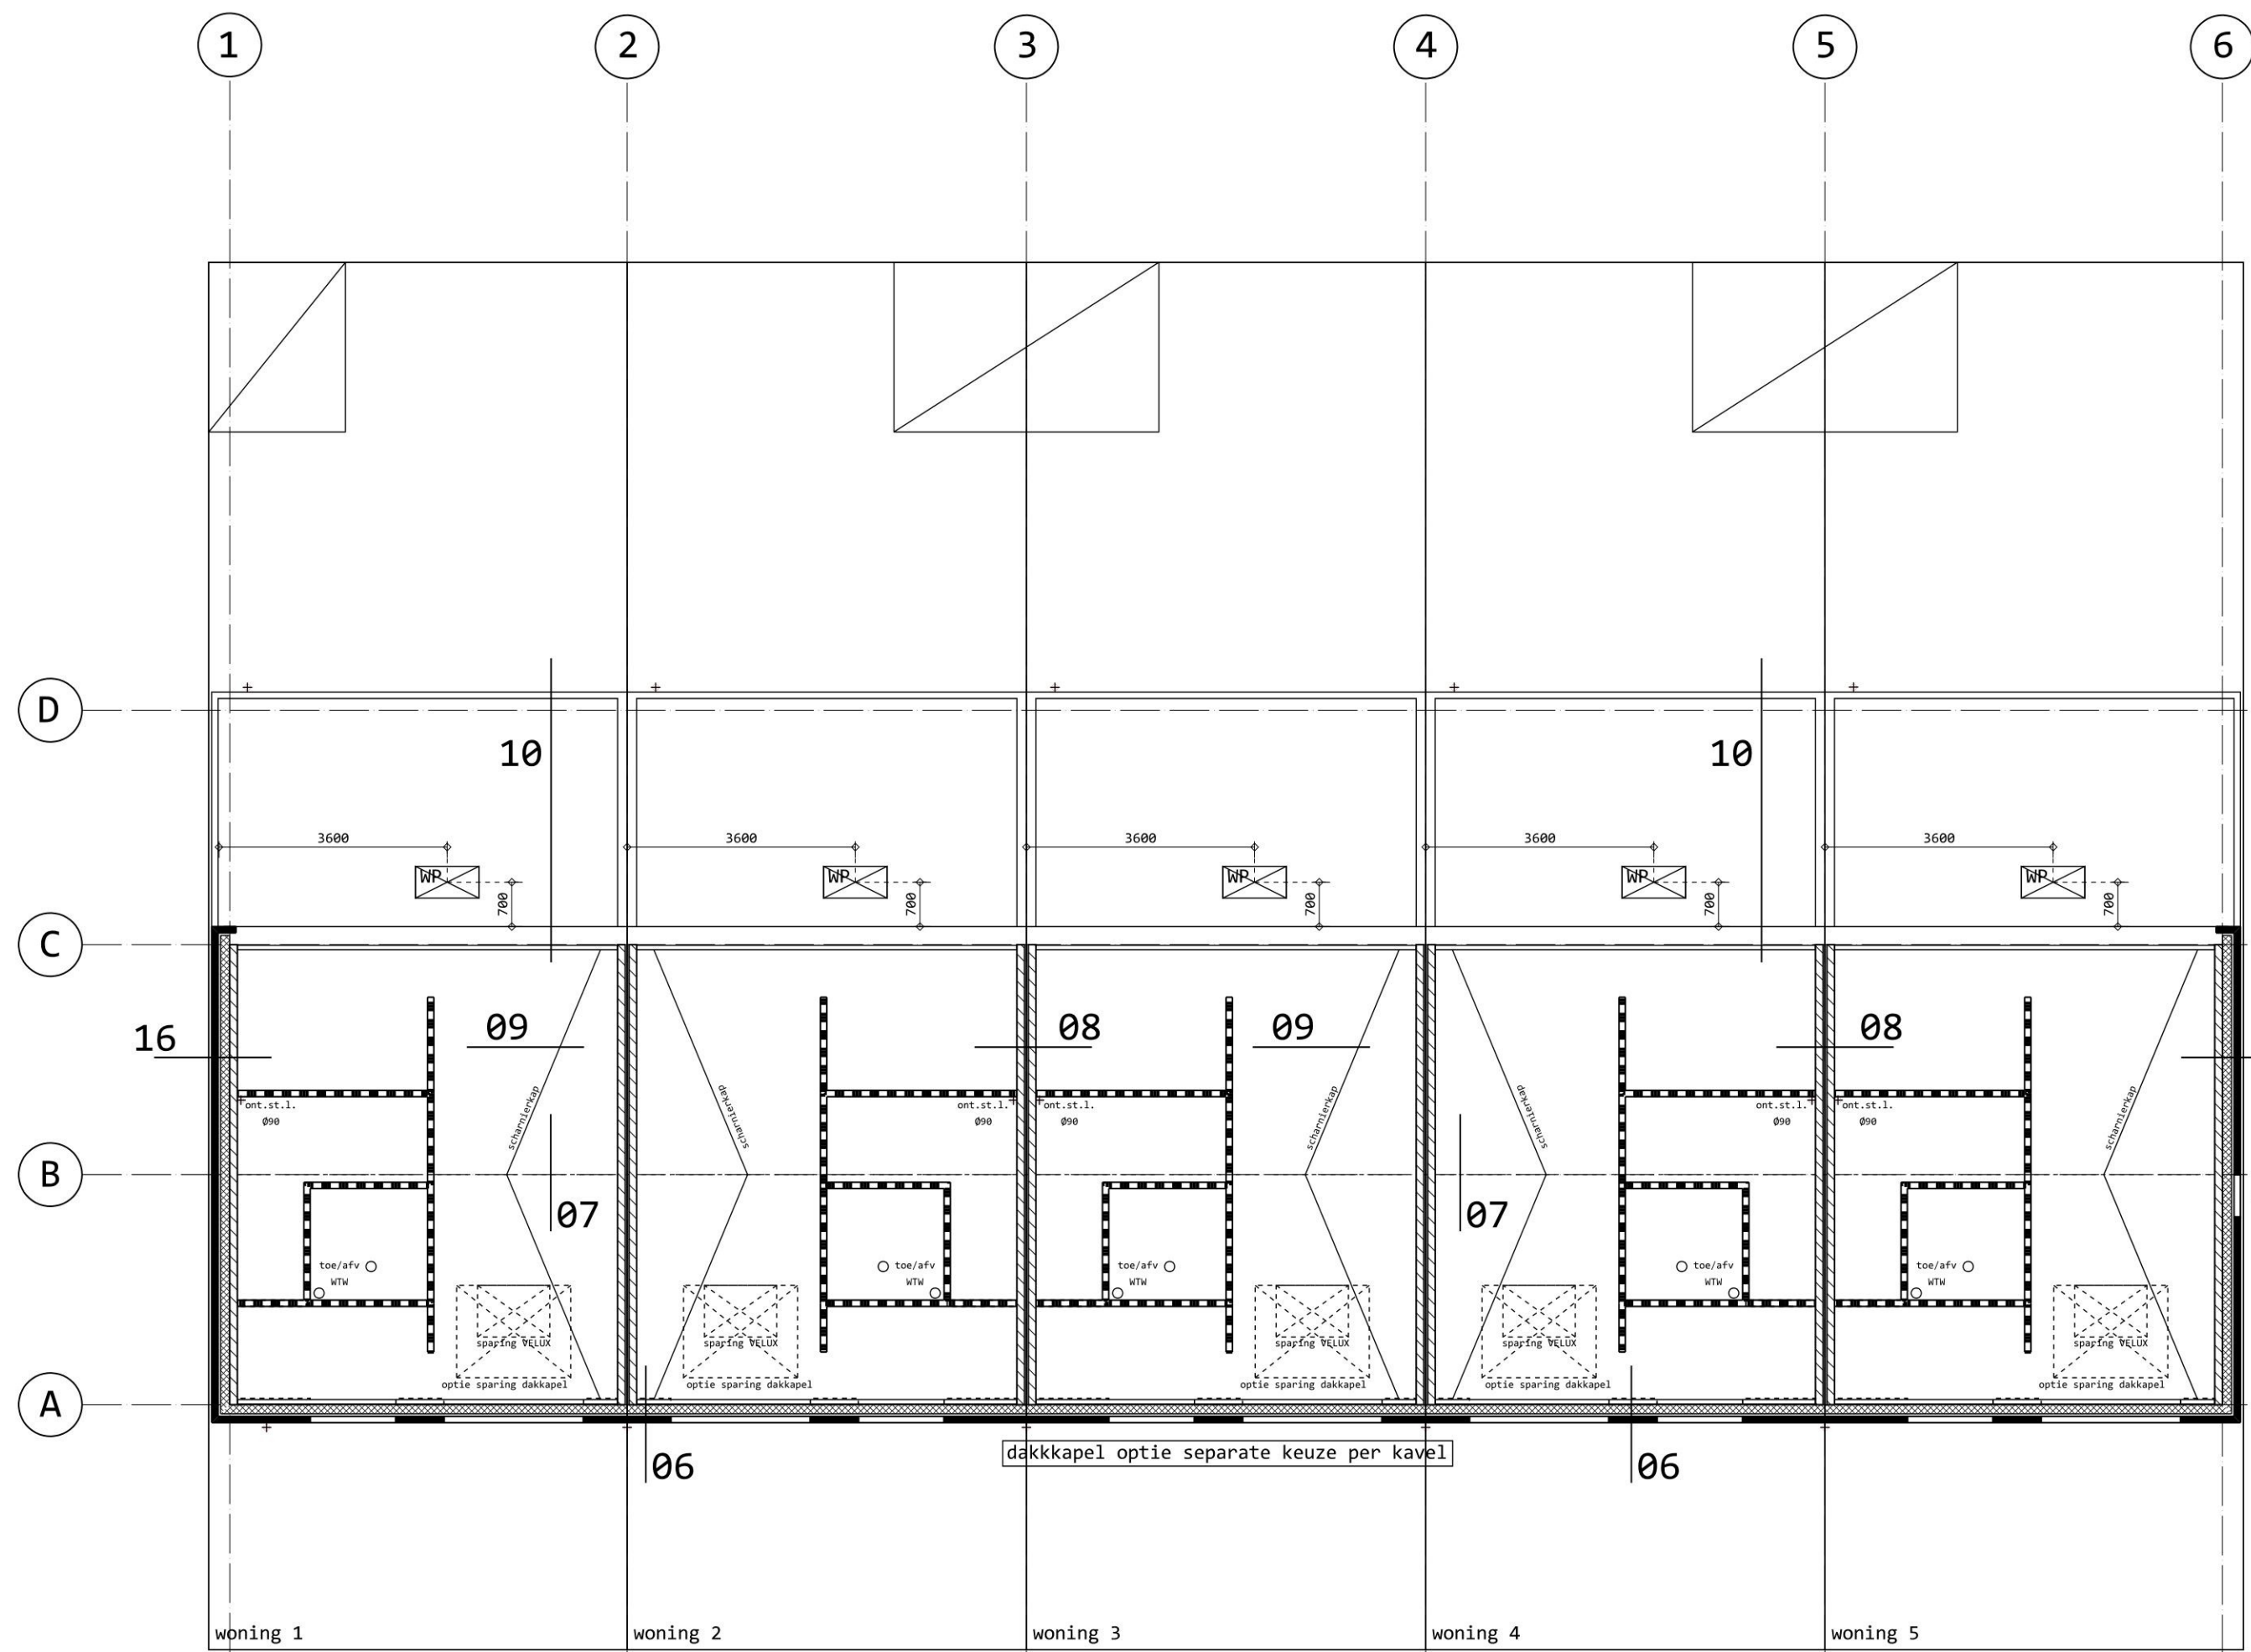


kapconstructie

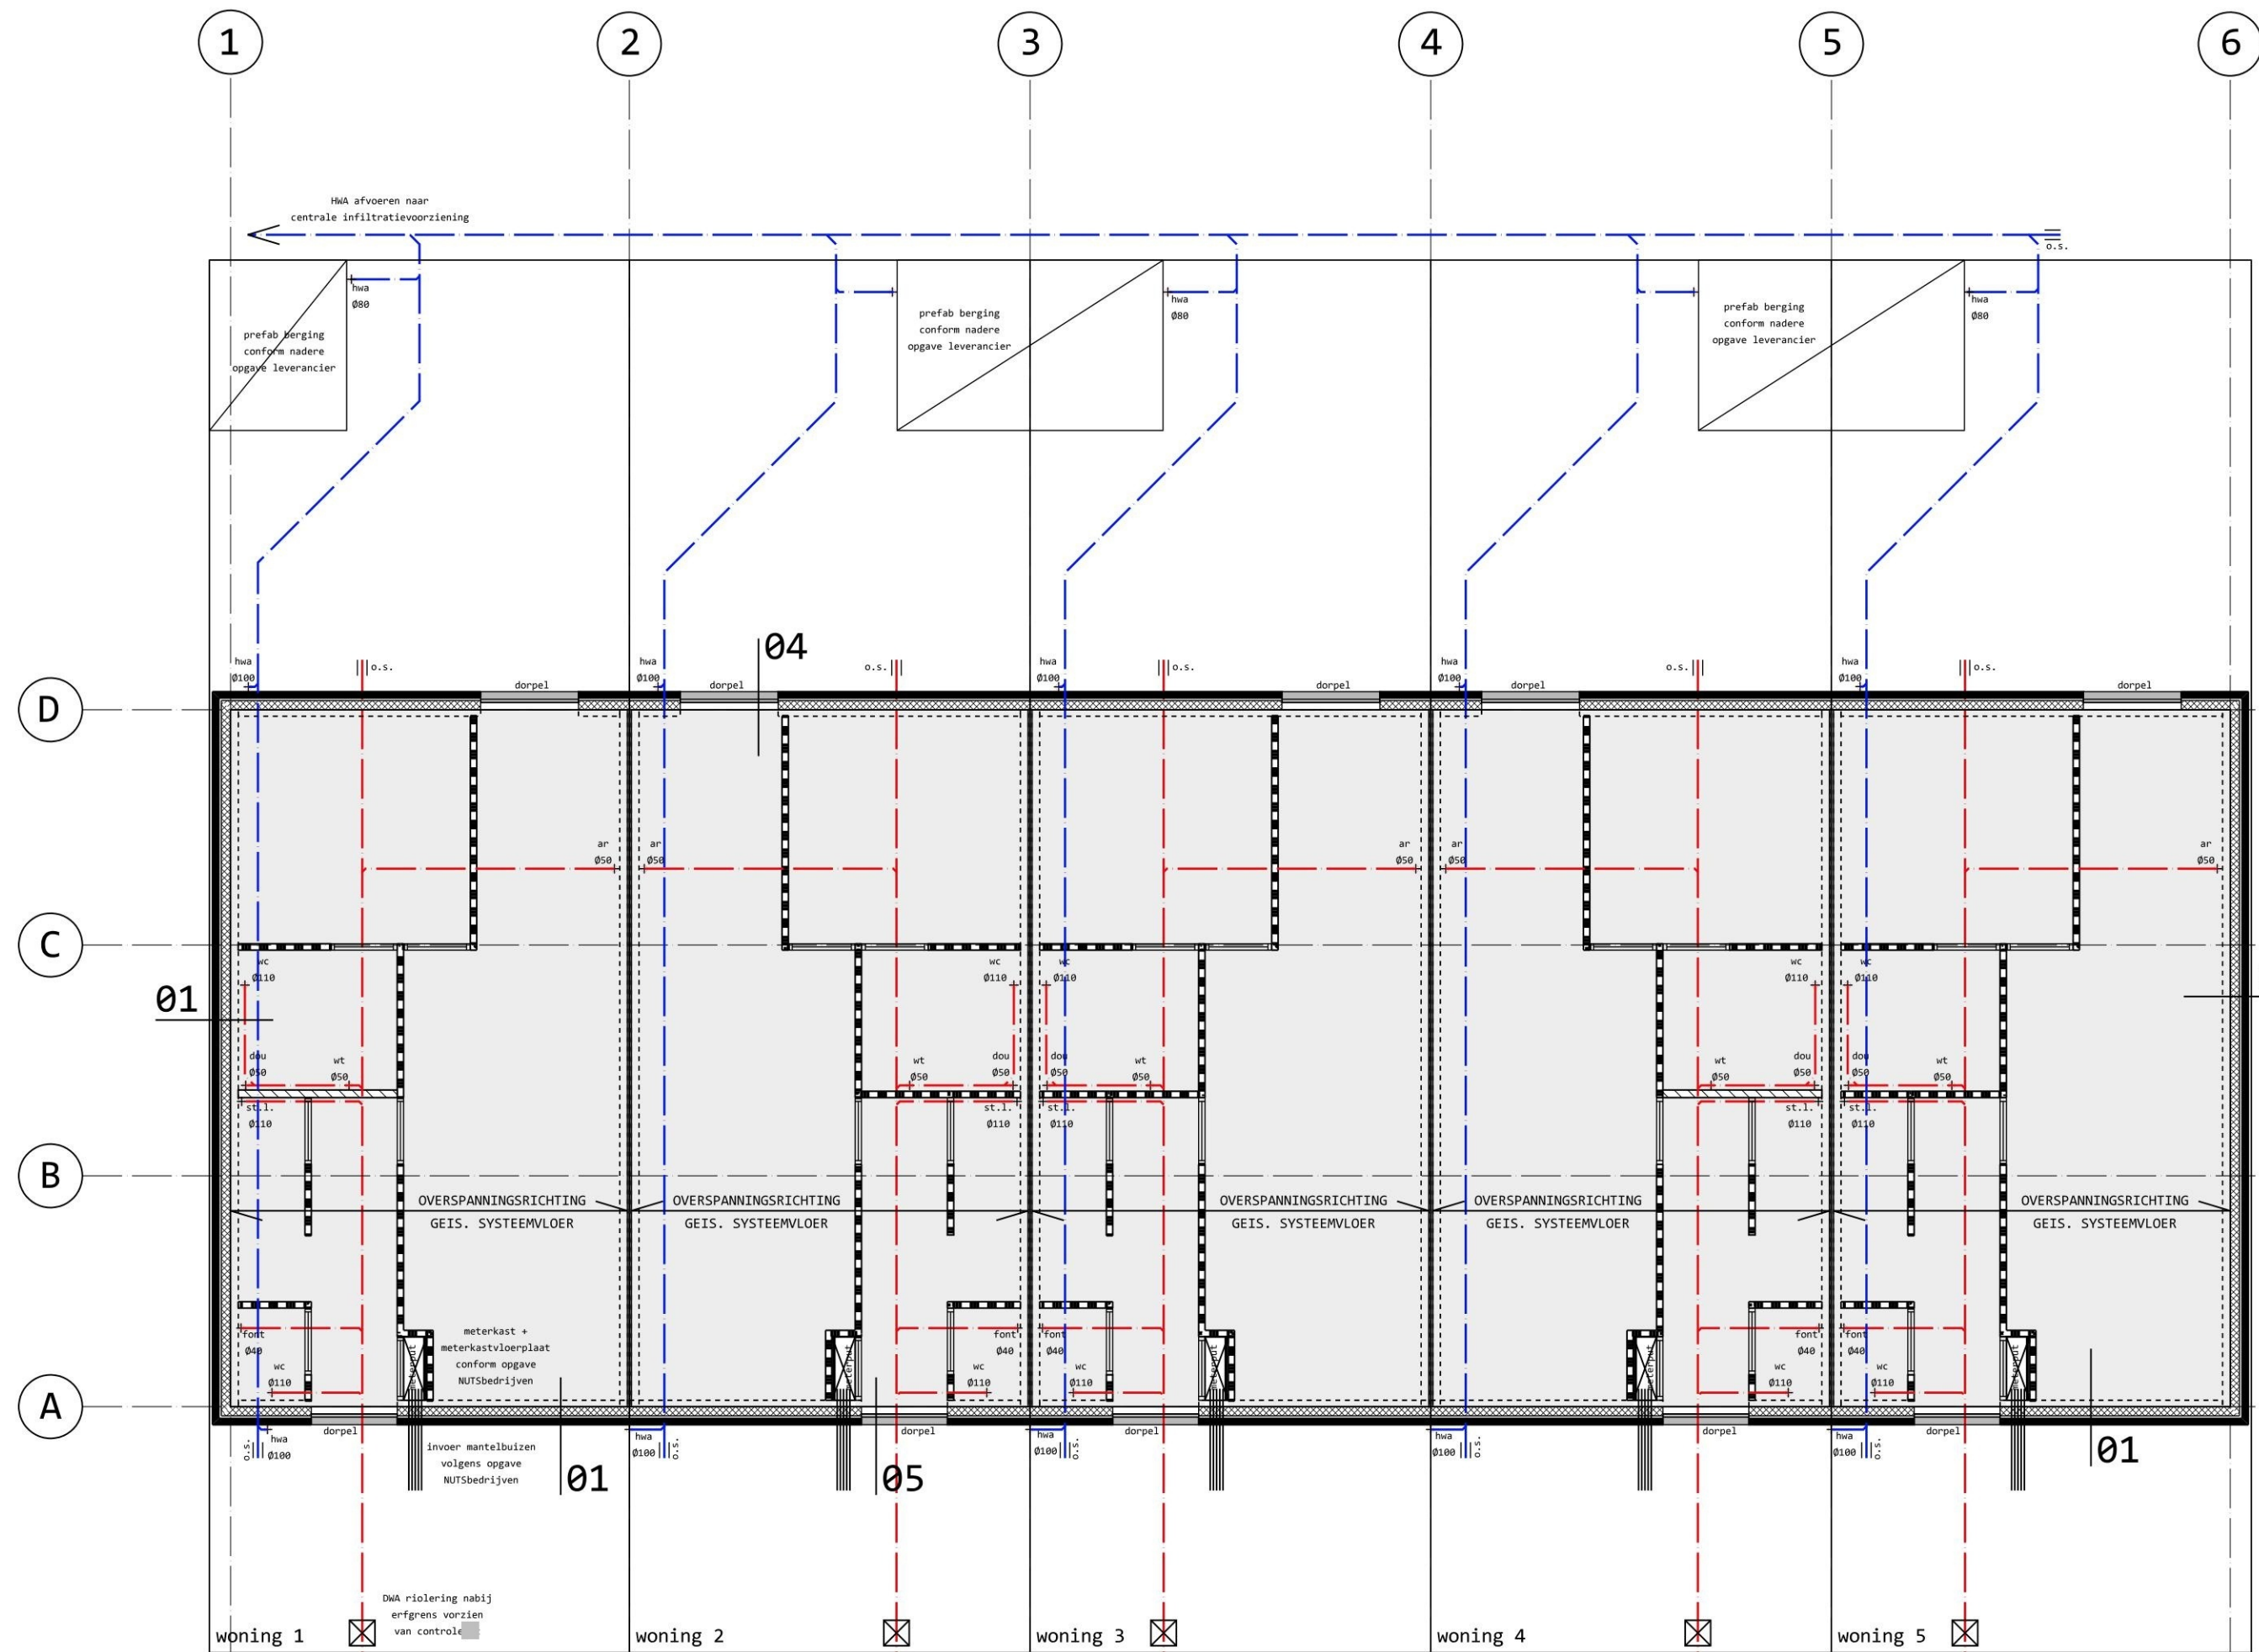

begane-grondvloer

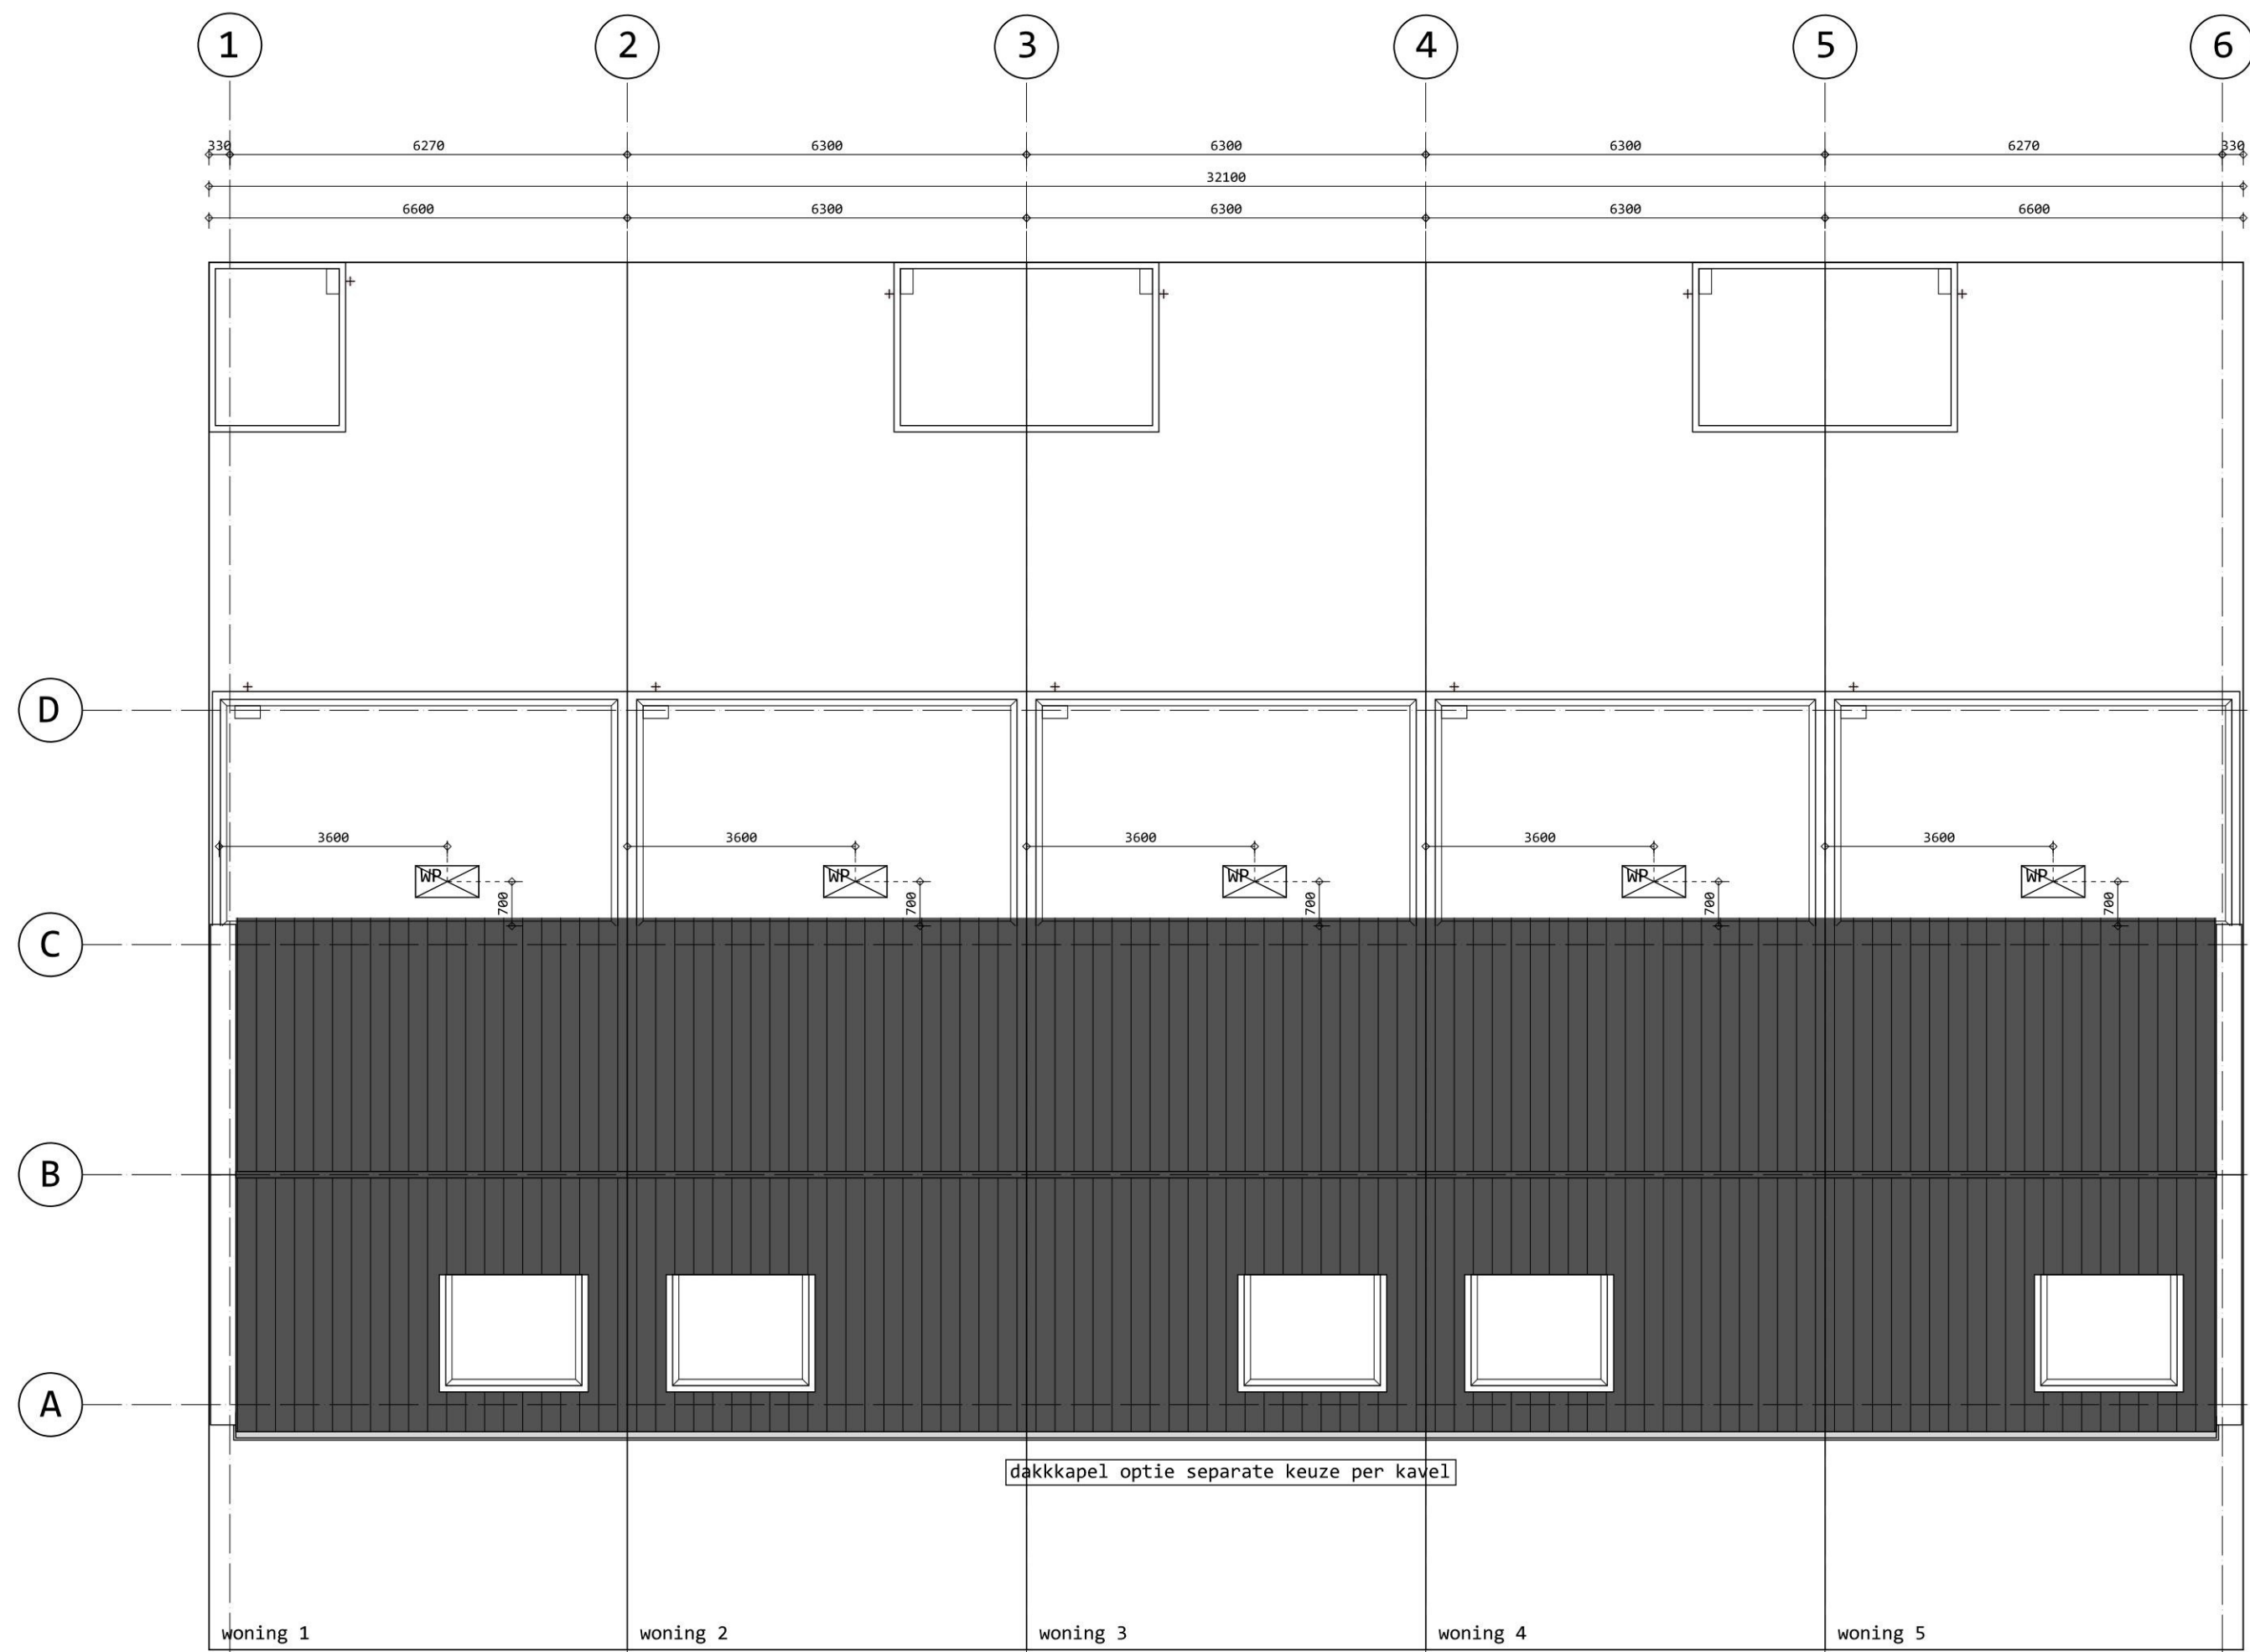

dakoverzicht

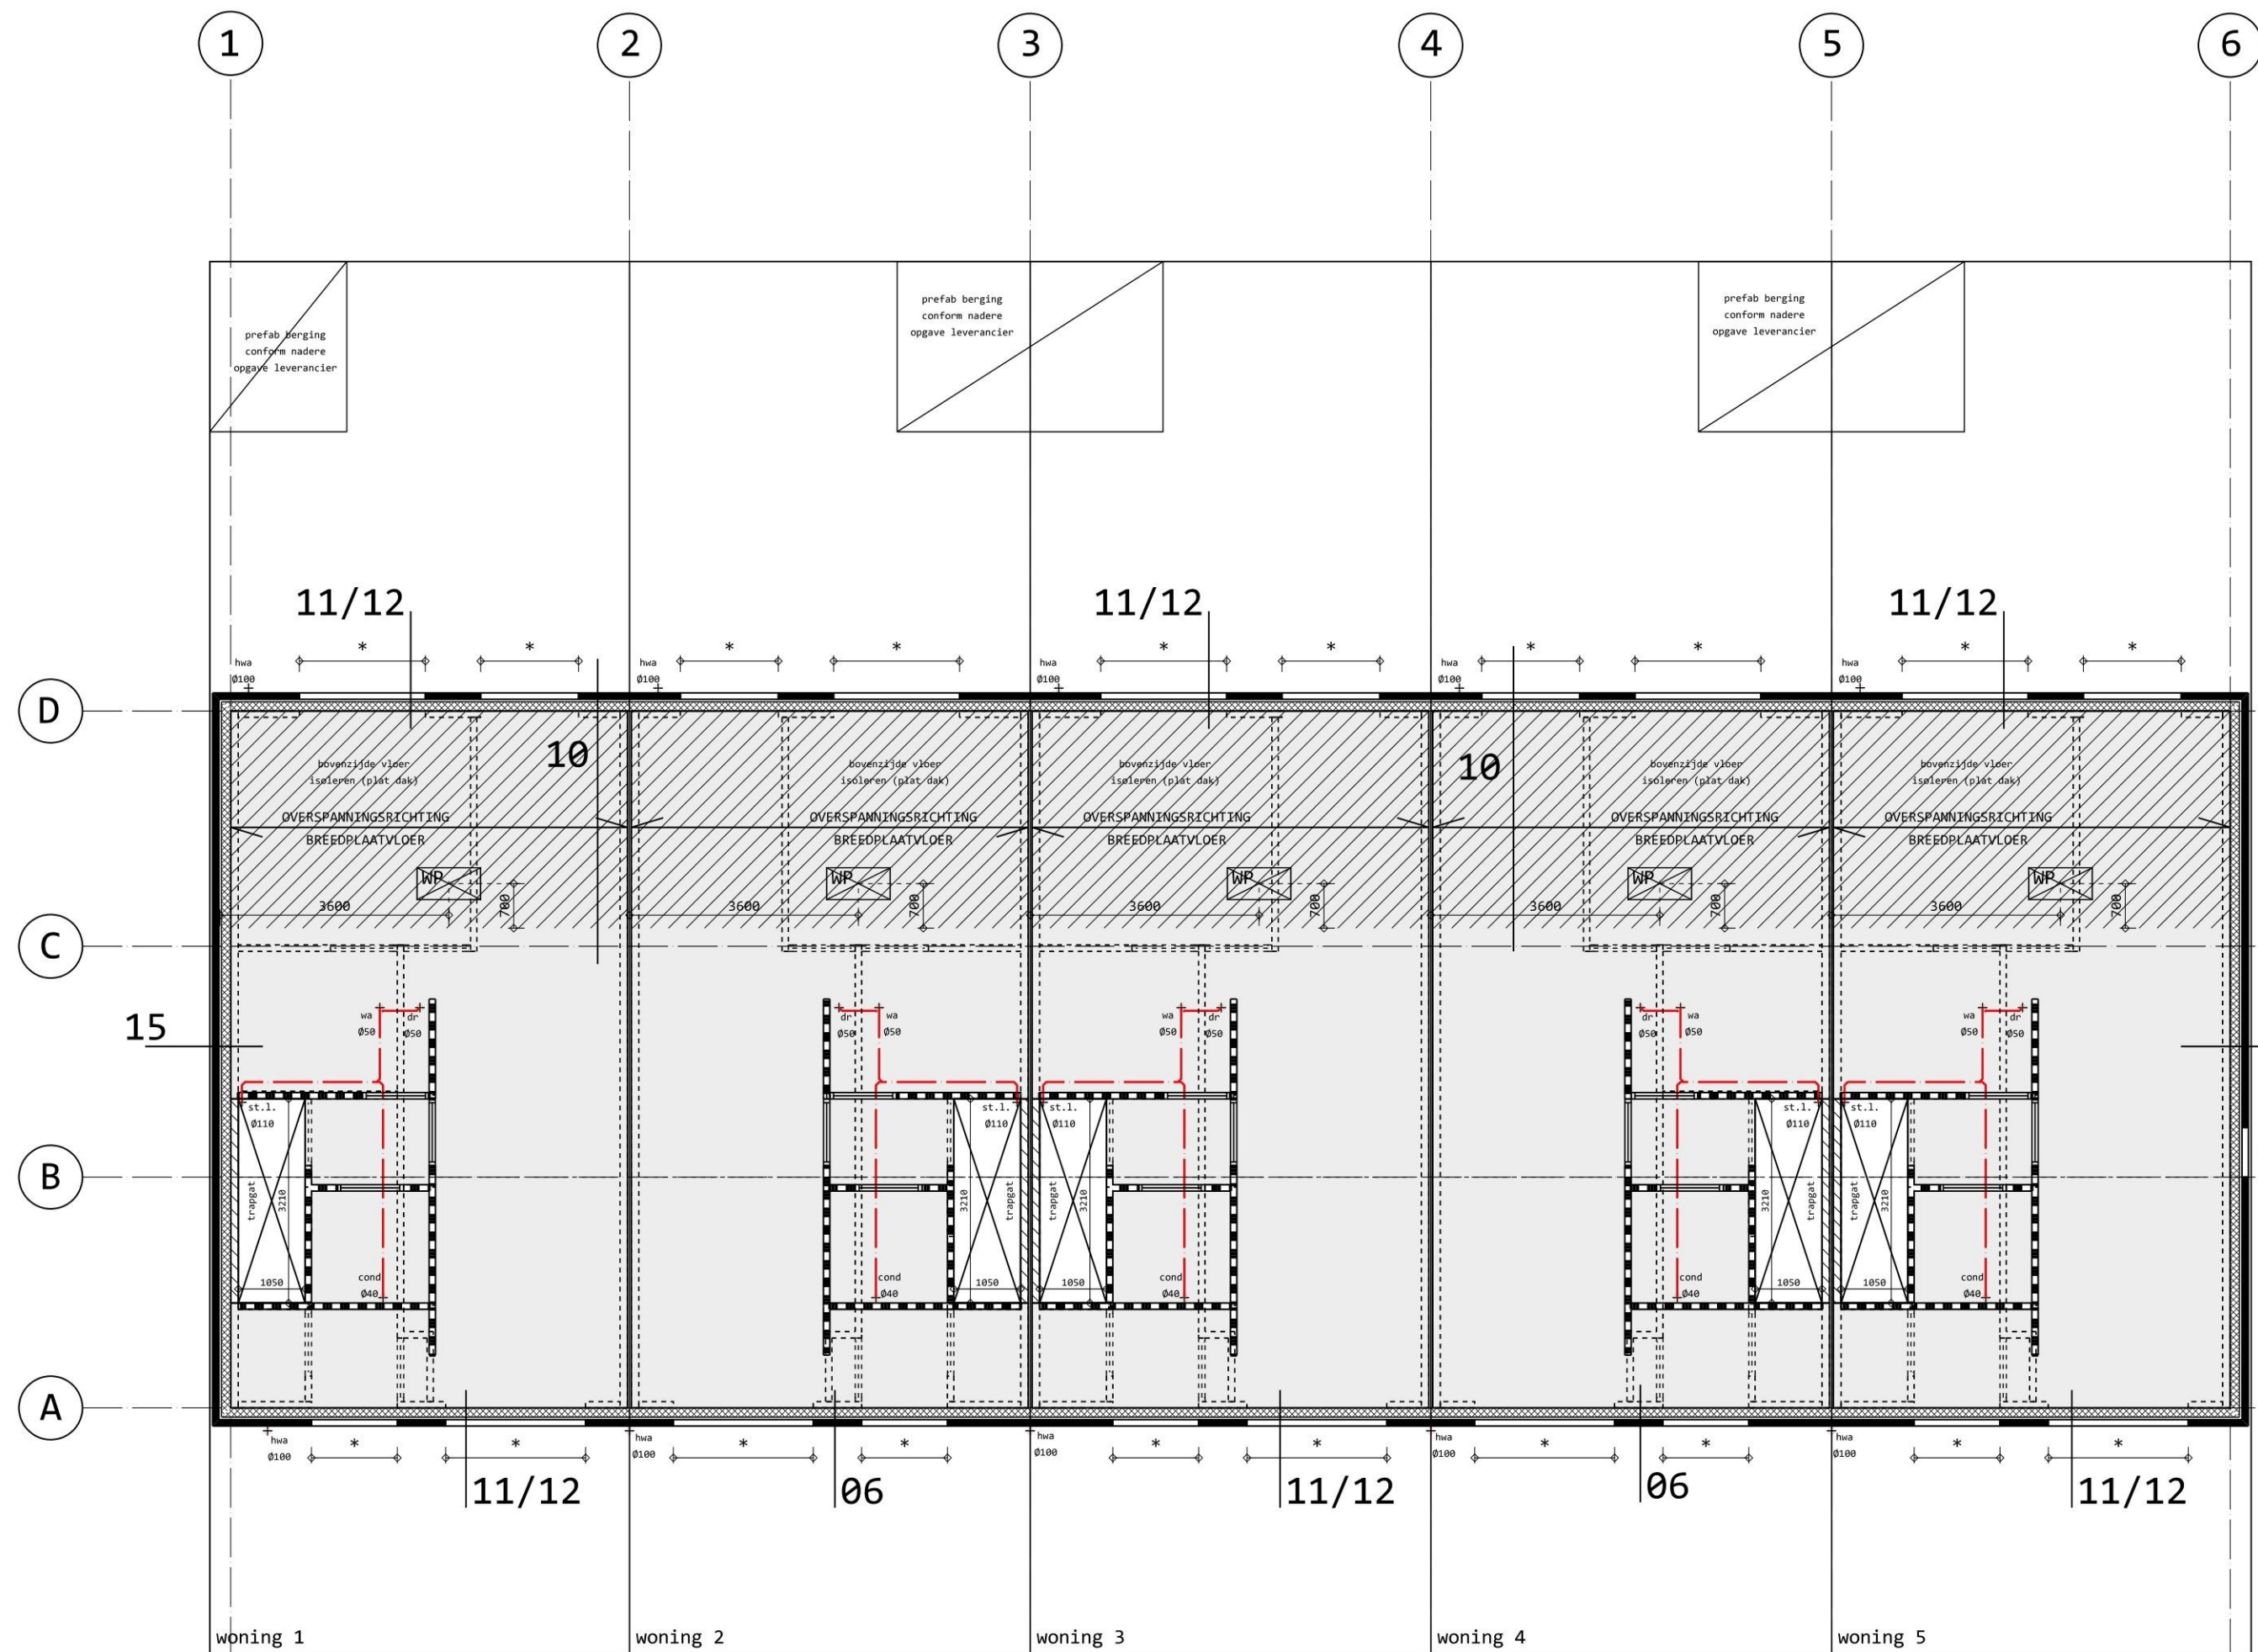

verdiepingsvloer 3000+ p.

RENVOL

- GESCHIEDEN RIJDOELSTELTOEPASSEN (KLEUREN VOLGENS GELDENDE NEN-NORM), CONFORM "MET OP DE WATERKLOUDBOORD" VERGANNING AANVRAGEN BIJ WATERSCHAP.
- LEIDINGSVERLOOP, AANSLUITPUNTEN EN DIMENSIOERING EN VERVAL VOLGENS TEKENING EN BEREKENING INSTALLATEUR.
- ALLE NODDZAKELIJKE ROOIMIDDELEN VOORZIENINGEN AAN TE BRENGEN WELKE NODDZAKELIJKE ZIJN VOOR HET AANBRENGEN VAN DOORVOEREN TUV ALLE INSTALLATIES.
- ALLE NODDZAKELIJKE THEMISCHE, ACOUSTISCHE EN BRAND- VOORZIENINGEN AANBRENGEN ALS GELDENDE VOOR OHLIGGENDE EN AANSLUITENDE MATERIALEN.
- ELECTISCHE INSTALLATIE NEN 1010 en NEN-IEC 6079-14.
- PIERHAST VOLGENS NEN 2746/2779, VENTILATIEROOSTERSONDER EN BOVEN IN DEUR VOLGENS DE GELDENDE VOORSCHRIJTEN
- BRANDBESTRIJIDING BRANDBLUSTOESTELLEN VOLDOET AAN BRANDKLASSE B EN C CONFORM DE NEN-EN EN NEN-EN PRESTATIE-EISEN-HEPROEVMETHODEN GERASEERD OP NEN-EN 3-7
- ALLE NEN-EN EN EN WIP SLAGEN NEUVE BETREKINGEN HEVEN OP DE TOEGEPASTE MATERIALEN EN CONTRACTIES ZIJN VAN TOEPASSING, BIJ DE VERHELDE VOORSCHRIJTEN EN NORMEN KOREN AUTOMATISCH DE LAATSTE ANWILLINGS- EN CORRECTIEBLADEN, HERZIENINGEN EN VERWIJZING NAAR ANDERE KOREN, VOORSCHRIJTEN EN RICHTLIJNEN
- BELASTINGEN EN BELASTINGSCOMBINATIES CONSTRUCTIE EN UITERSTE GRENSTOFSTAND VLGS TEKENING EN BEREKENING VAN DE CONSTRUCTEUR
- GELUIDWERKING UITWENIGSE SCHEIDINGSCONSTRUCTIE EN GELUIDSABSORBIE VOLGENS GELDENDE EISEN UIT HET ROOMBESLUIT
- BENG-BEREKENING VLGS BEZIJAGE/INSTALLATEUR
- VENTILATIE BEREKENING EN VOORZIENINGEN (INCL. ROOIMIDDELEN) CONFORM LEIDINGSCH-PA'S, TEKENING EN BEREKENING INSTALLATEUR
- ALLE TOEGEPASTE MATERIALEN DIENEN TE VOLGEN AAN HET GESTELDE IN (TABEL 2.66) ART. 2.73, 7.2 EN 7.4 T/M 7.10 UIT HET ROOMBESLUIT.
- BRANDBESTRIJIDINGSMIDDELEN VLGS EISEN ROOMBESLUIT EN TER GOEKEURING BRANDWER
- BRANDBESTRIJIDING BRANDBLUSTOESTELLEN VOLDOET AAN BRANDKLASSE B EN C CONFORM DE NEN-EN EN NEN-EN PRESTATIE-EISEN-HEPROEVMETHODEN GERASEERD OP NEN-EN 3-7
- WATEROPNAME MATERIALEN IN SANITAIERE RUIMTEN VOLGENS NEN2779 EN HET ROOMBESLUIT ARTILLEN 3.28
- NODDSTROOMVOORZIENING EN -VERLICHTING VLGS GESTELDE EISEN UIT HET ROOMBESLUIT EN TER GOEKEURING BRANDWER
- DRIEM- EN WATERVOORZIENINGEN: (NEN 1006, AINZ, VEHEN BLADEN EN KINJA RICHTLIJNEN) LEIDINGSVERLOOP, AANSLUITPUNTEN, DIMENSIOERING EN VERVAL VOLGENS DE TEKENING EN BEREKENING INSTALLATEUR EXTRA VOORZIENINGEN TUV LEIDINGSWERK INSTALLATIES, ISOLATIE, GELUIDSOVERDRACHT EN ALLE ROOIMIDDELEN VOORZIENINGEN.
- WERKING VAN RATTEN EN MUZZELN EN KOREN GEEN OPENINGEN IN UITWENIGSE SCHEIDINGS-CONSTRUCTIE AANWEEZIG ZIJN DIE GROTER ZIJN DAN 10MM UITGEZONDERD LUCHT- EN ROOK /GAS AFVOEREN
- DILATATIES IN DE TOEGEPASTE ROOIMIDDELEN VOLGENS OPNAME CONSTRUCTEUR EN VOLGENS VERMERKINGSVOORSCHRIJTEN LEVERANCIER MATERIALEN, MET AFMERKING REKENING TE HOUDEN MET KOUDE BRUG ONDERBREKING; VOLGENS AAN ACOUSTISCHE/BRANDMERENDE EISEN
- THERMISCH-EN-HEPROEVMETHODEN NEN 1006 EN SLUITMEN DE BEREKENING ZIJN VOOR DRIEM-HEBEN EN THERMISCH-EN-HEPROEVMETHODEN DIE VOLDOET AAN KLASSE 2 (NEN 5095)
- ISOLERING EN HEPELMATERIAALVOEREN (CAPACITEITSBEREKENING VOLGENS GELDENDE NORMEN EN REEGELGIVNG GESCHIEDEN RIJDOELSTELTOEPASSEN, LEIDINGSVERLOOP, AANSLUITPUNTEN, DIMENSIOERING EN VERVAL VOLGENS TEKENING EN BEREKENING INSTALLATEUR.
- ELECTRA EN WATERLEIDING INSTALLATIES, ISOLATIE GELUIDSOVERDRACHT, IN HET ZICHT KOMENDE LEIDINGEN ZWART AFMERKEN
- NIET BRANDERE WANDEN 20 MM VEEL VAN VLKOREN HOUDEN EN DICHTEN MET STEENWOLISOLATIE, AFMERKING EN AANSLUITINGEN CONFORM GELDENDE EISEN.
- ALLE BETON-, HOUT-, EN STAALCONSTRUCTIES VOLGENS BEREKENING EN TEKENING VAN DE CONSTRUCTEUR. BETON NEN-EN 06-1:2004+A1:2004
- DE INSTALLATIE VOLGENS NEN 2079, 1907, 2004, 3002 EN NEN 3002
- ELECTISCHE INSTALLATIE VOLGENS NEN 1010/2015+C1:2008 EN NEN 1041, 1340-1998 EN NEN-EN-IEC 6079-14 MET EXTRA GESTELDE EISEN
- GELUIDSOVERDRACHT VOLGENS GELDENDE EISEN.
- AANSLUITING SANITAIERE TOESTELLEN VOLGENS TABEL 1 EN NEN 3215
- TRAPPEN CONFORM BEPALINGSMETHODEN NEN 2588 EN NEN 2779, TRAPLEIDING VOLDOET AAN VOORSCHRIJFT ARTIKEL 2.30/2.31 VAN HET ROOMBESLUIT, TRAPHEK EN BALUSTRADE HOODTE 1000 MM GEEN OPSTAPPONELIENHEID TUSSEN 200-700 MM, SPJZAFSTAND MAXIMAAL 100 MM

Vlaasak
't Inne
6021 DA Bude1
tel. 9

Nieuwbouw 5 woningen
aan de Heilweg
te Berg en Terblijt
gemeente Valkenburg

Bestektekening

- begane-grondvloer
- verdiepingsvloer
- kapconstructie
- dakoverzicht

17.06.24
19.08.24
30.09.24

JANSSEN WUTS
ARCHITECTUUR



Nieuwbouw 5 woningen
aan de Heilweg
te Berg en Terblijt
gemeente Valkenburg

1:100

10.06.24

1050x594

24018

B.3

Nieuwbouw 5 woningen
aan de Heilweg
te Berg en Terblijt
gemeente Valkenburg

alle beton-, hout- en staalconstructies
volgens tekening en berekening constructeur