




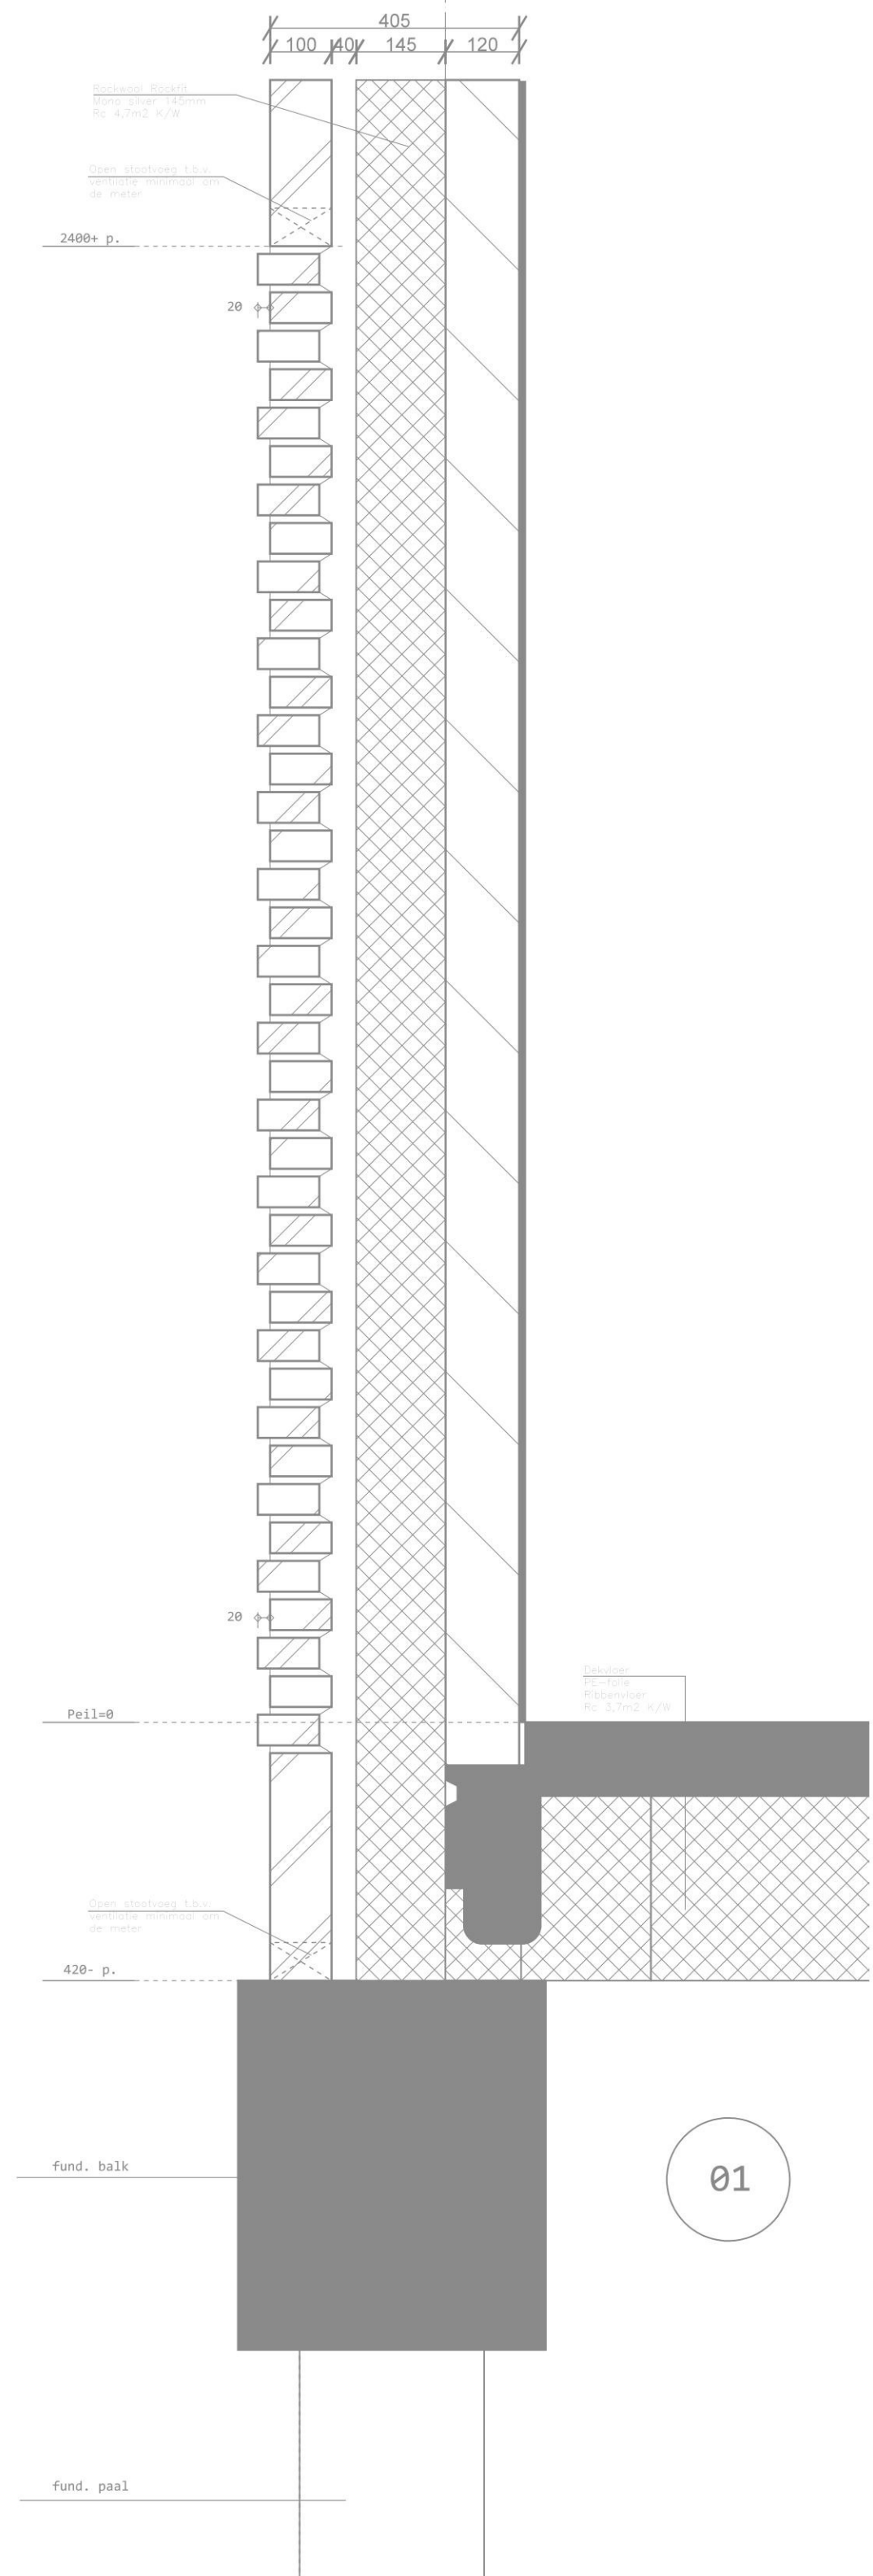


01

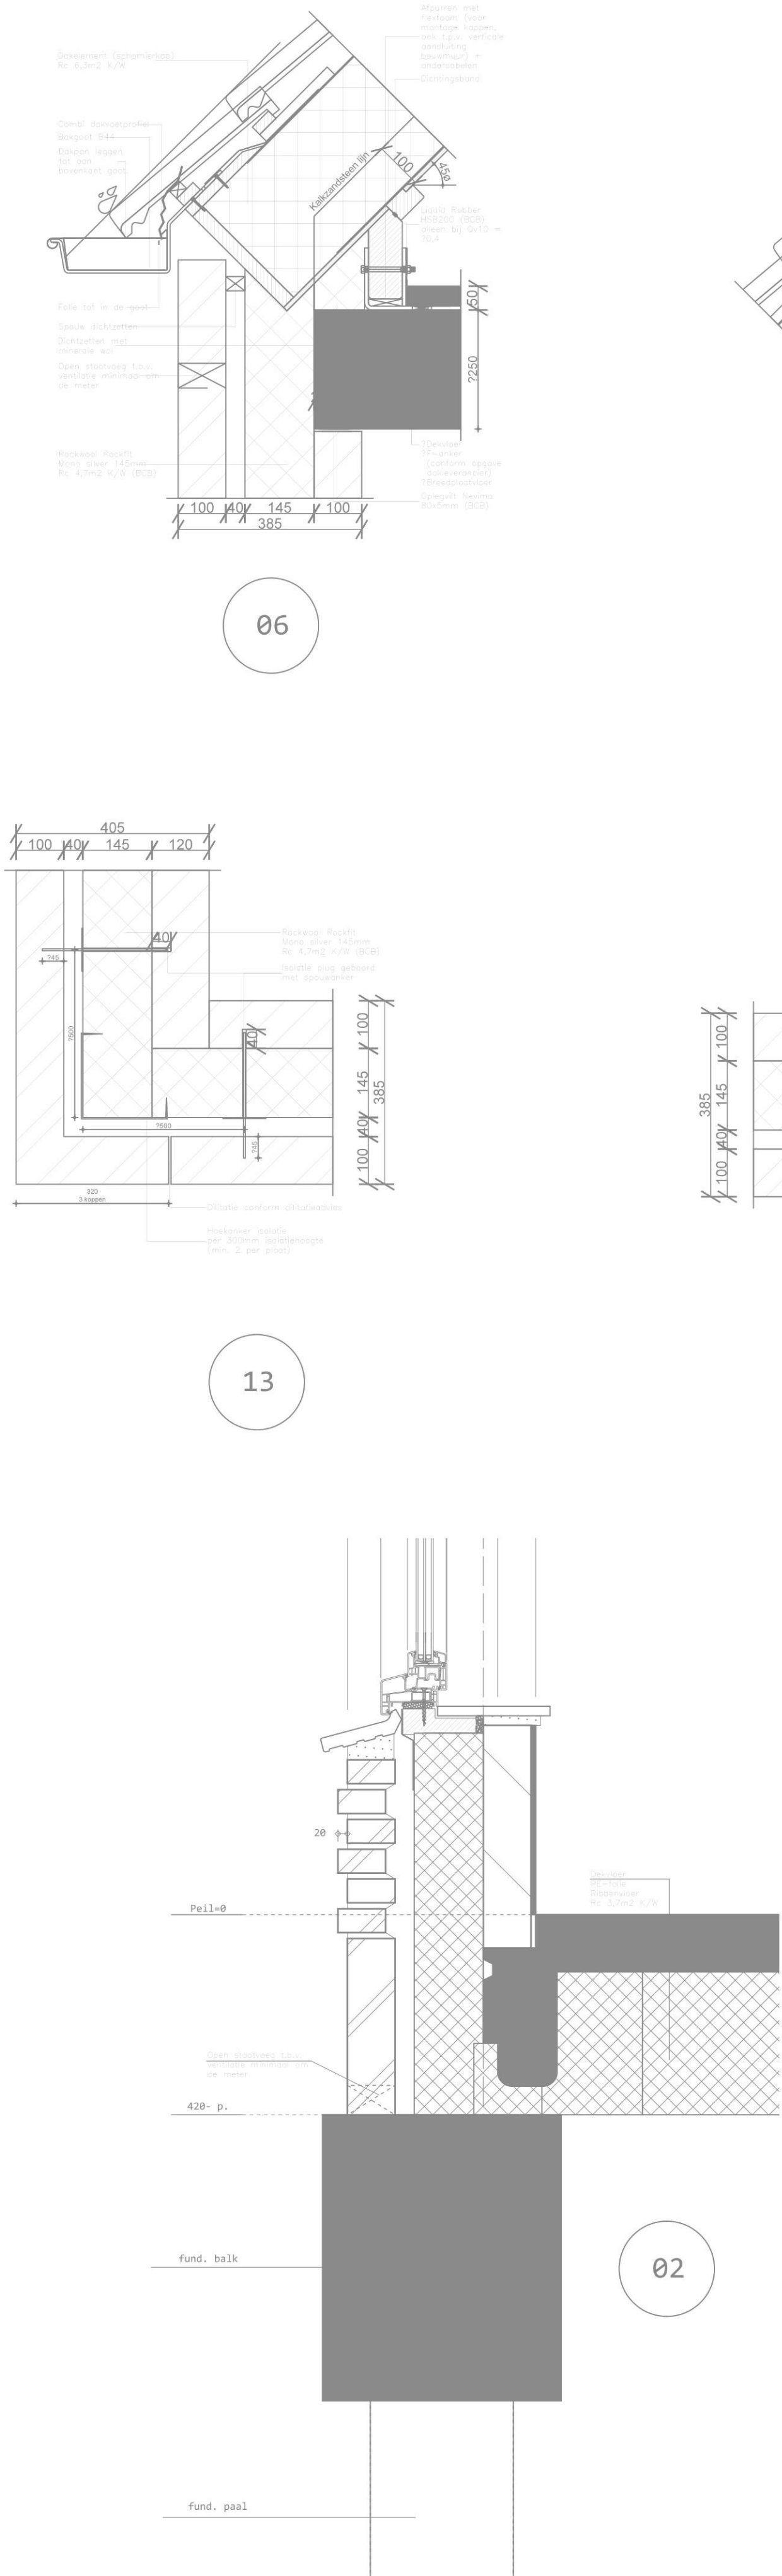


02

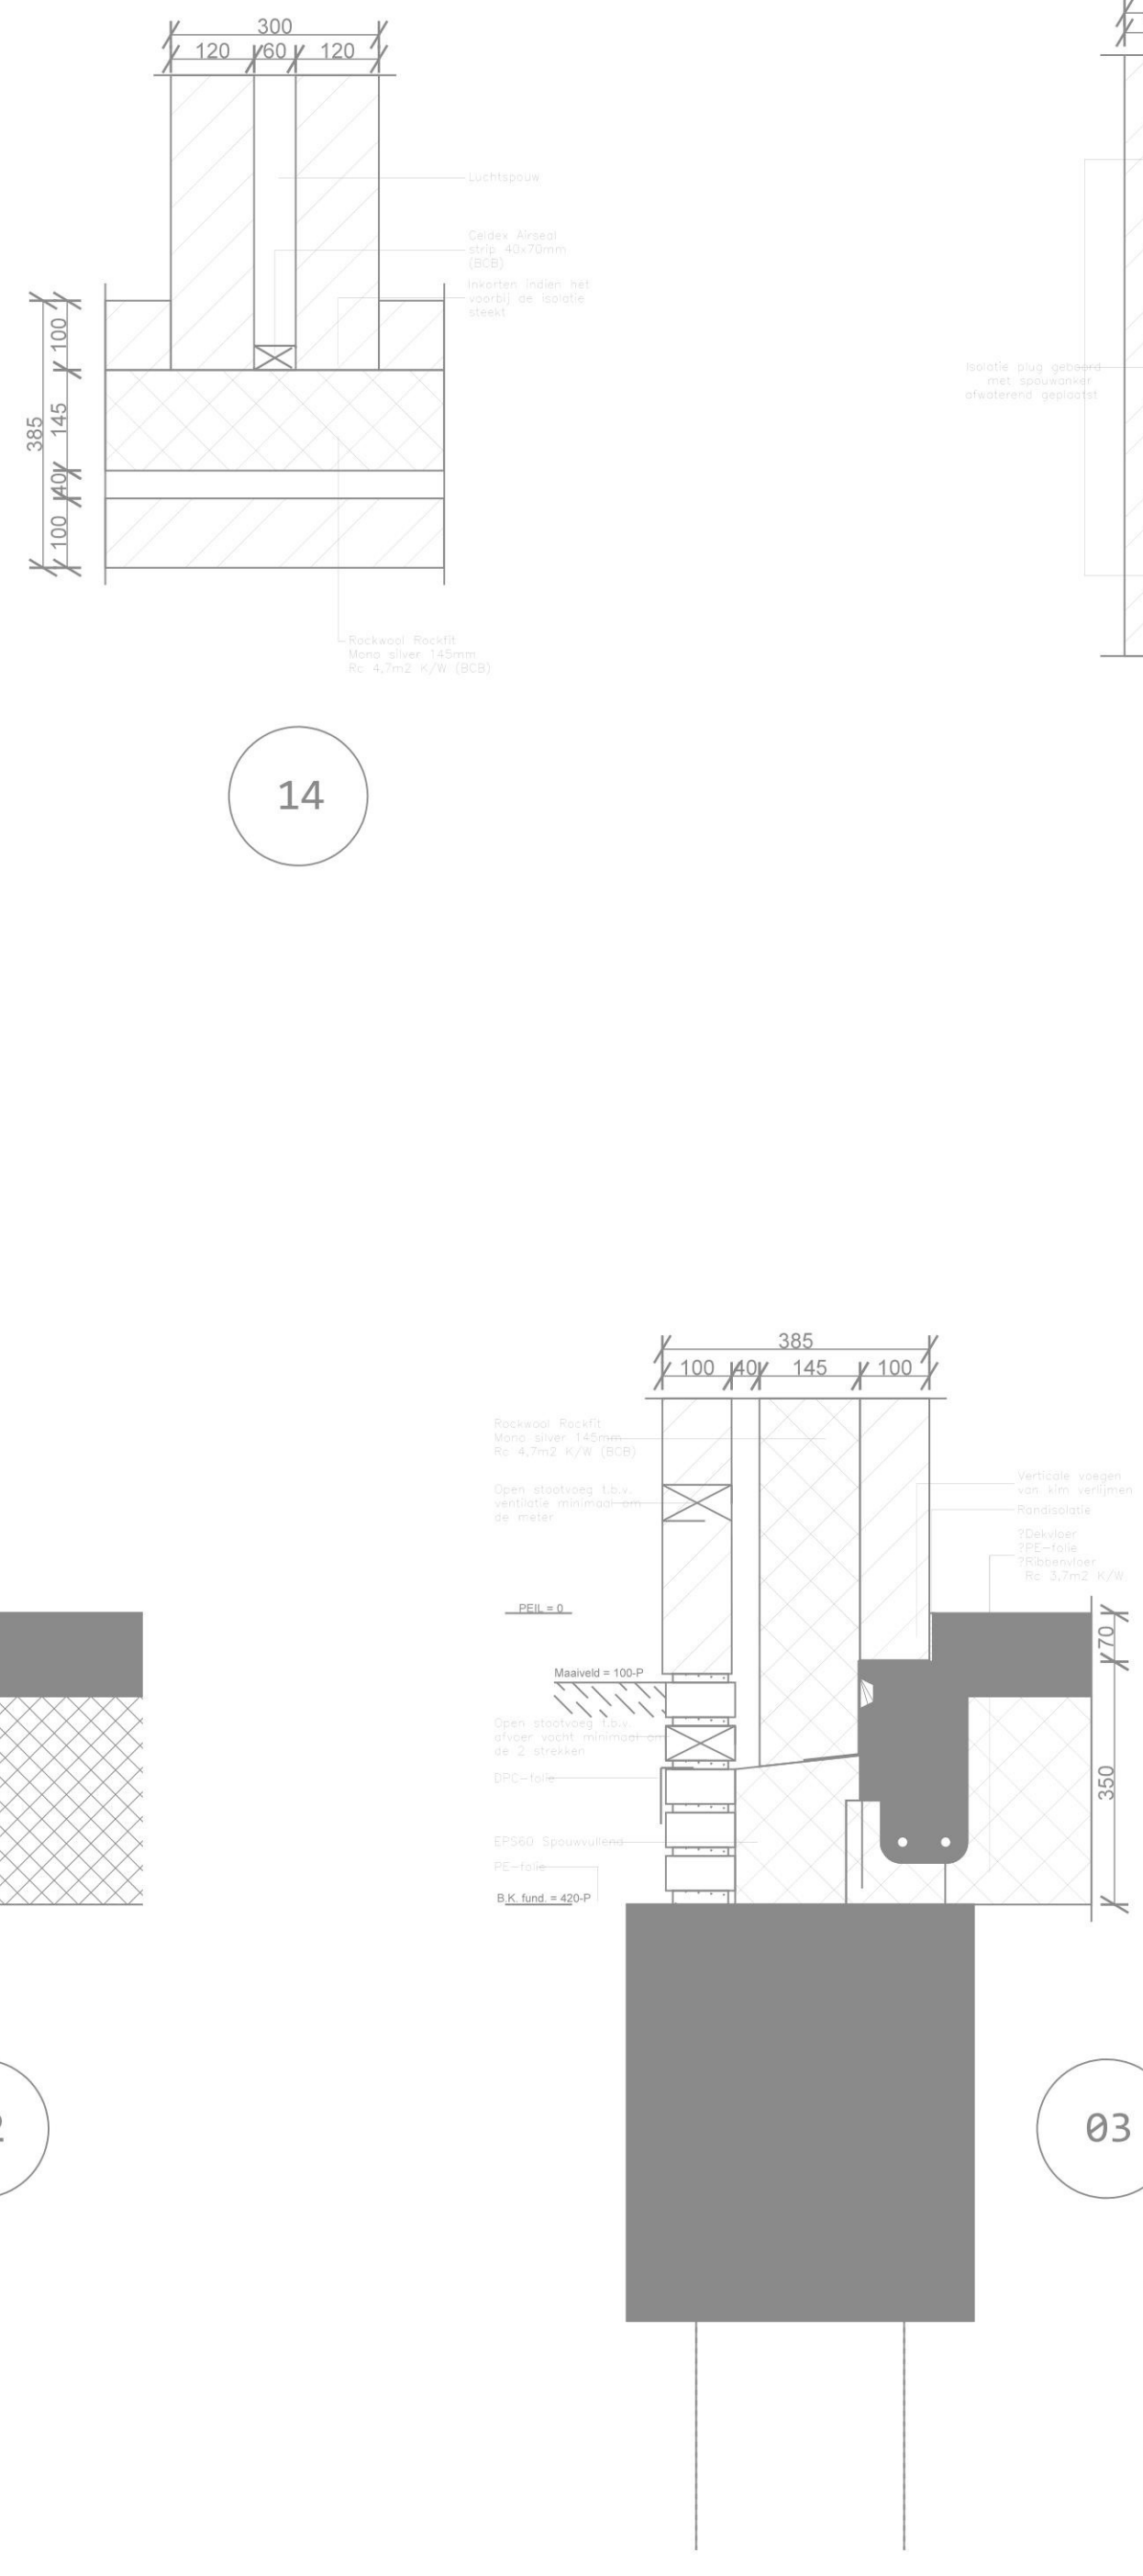


03

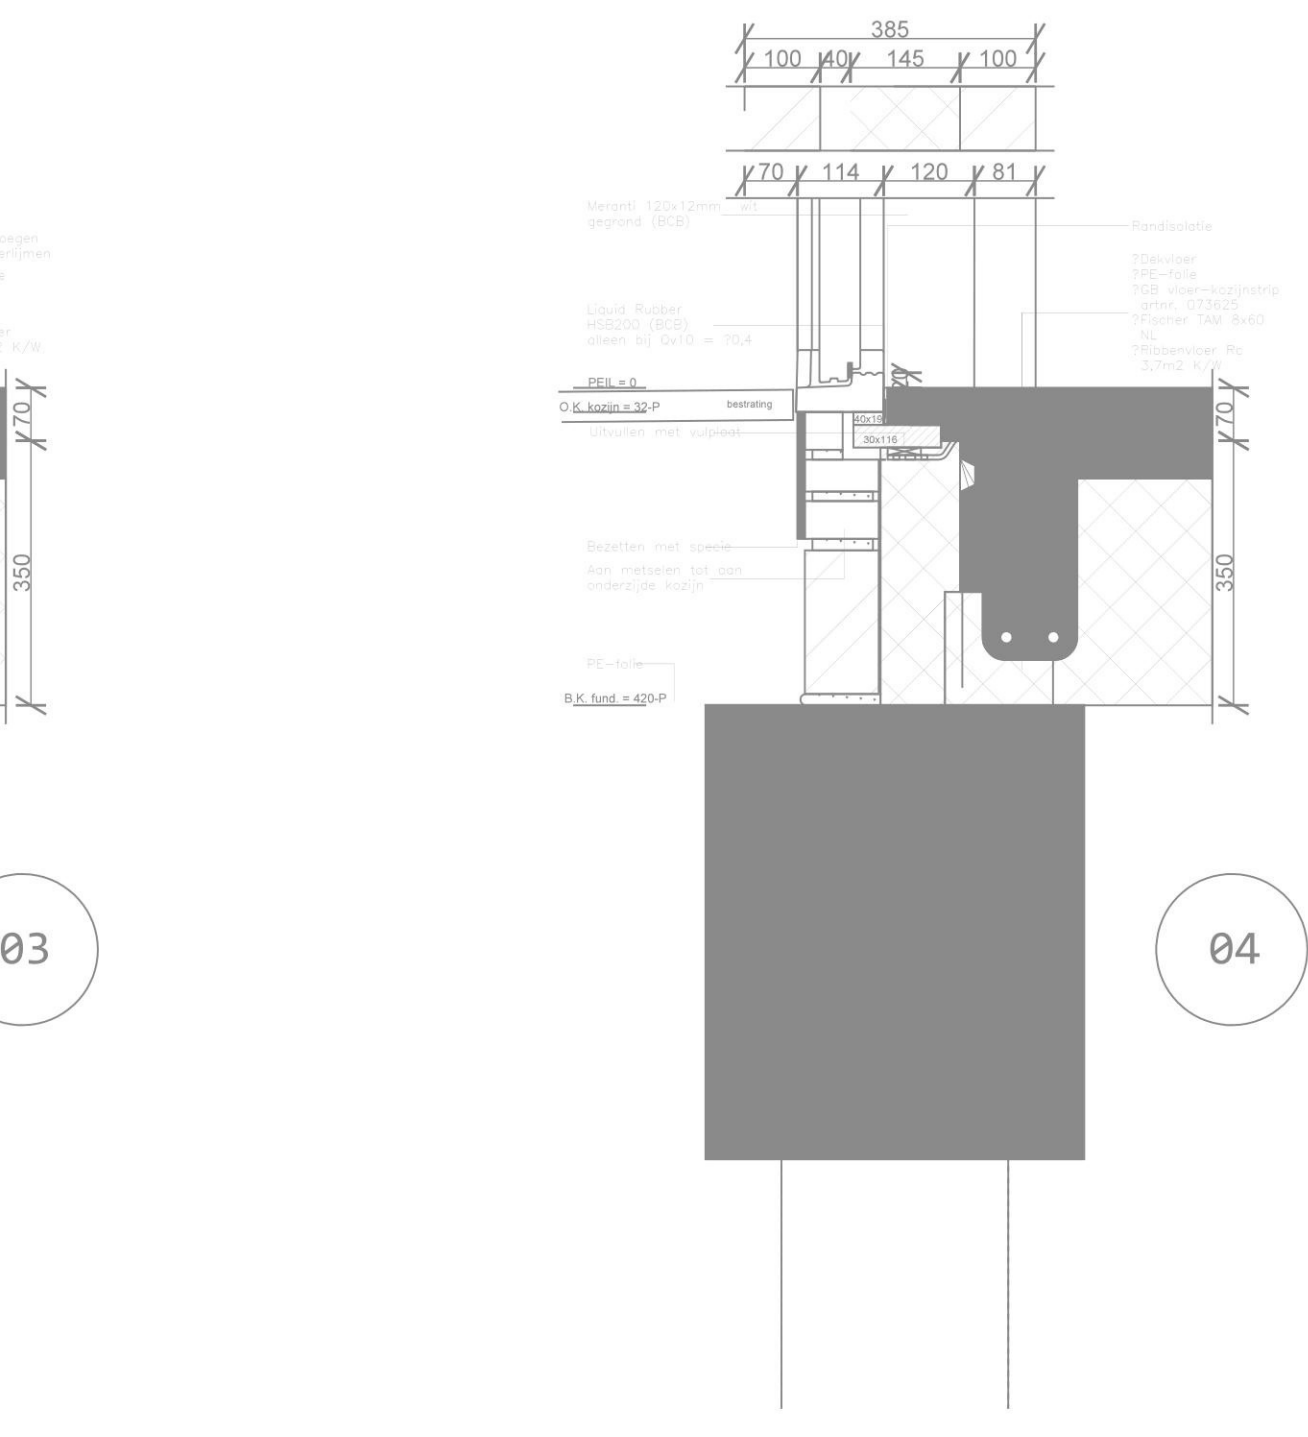


04

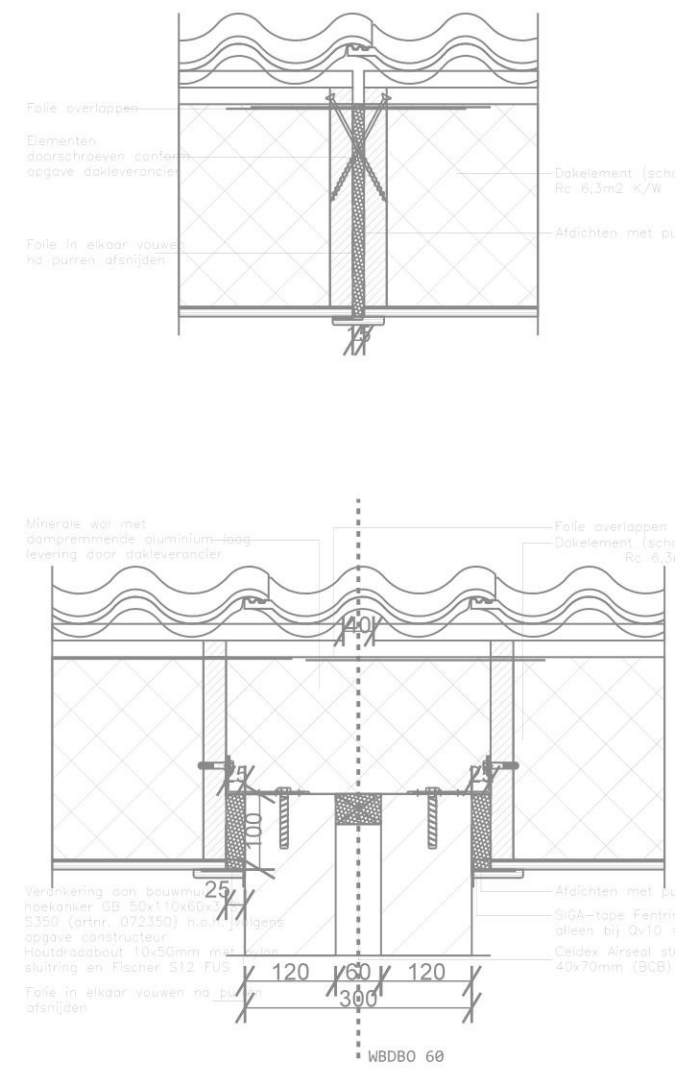


08

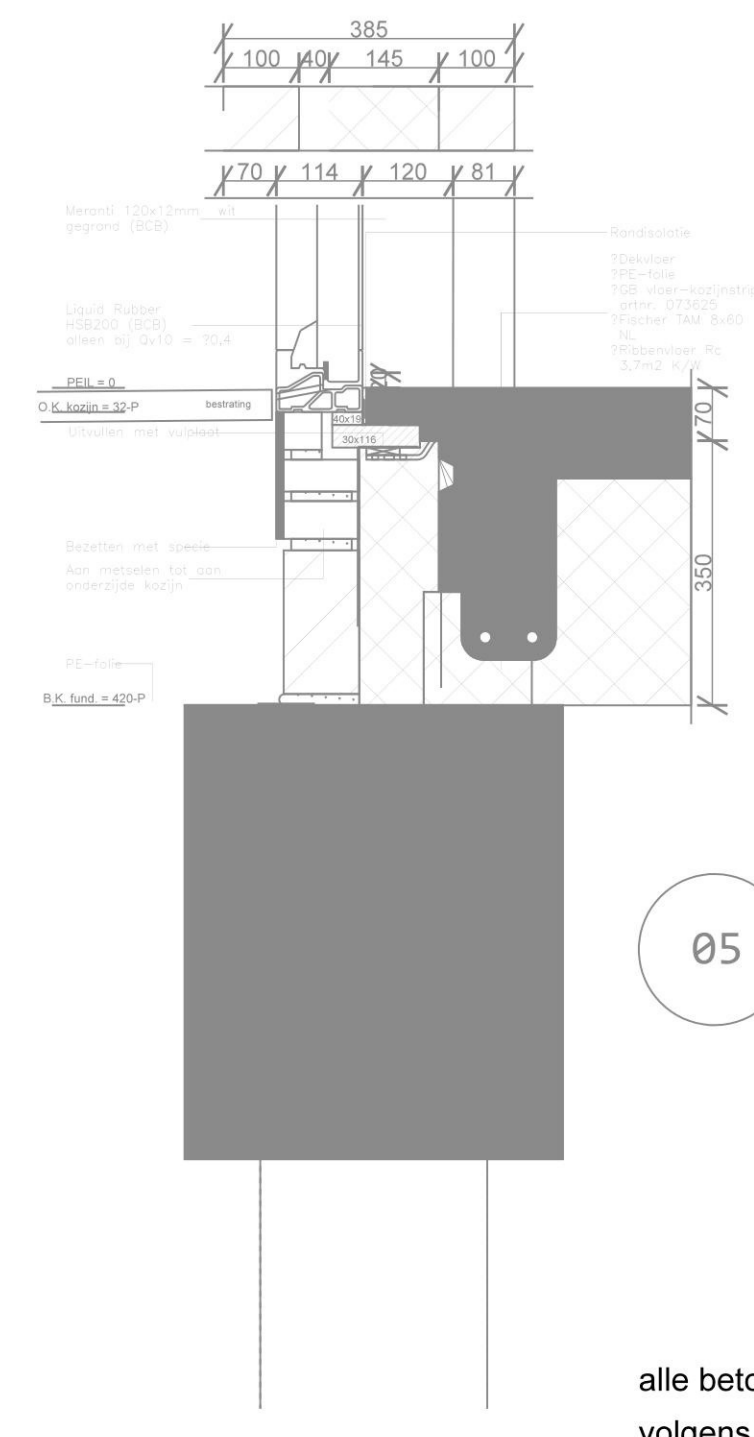


05

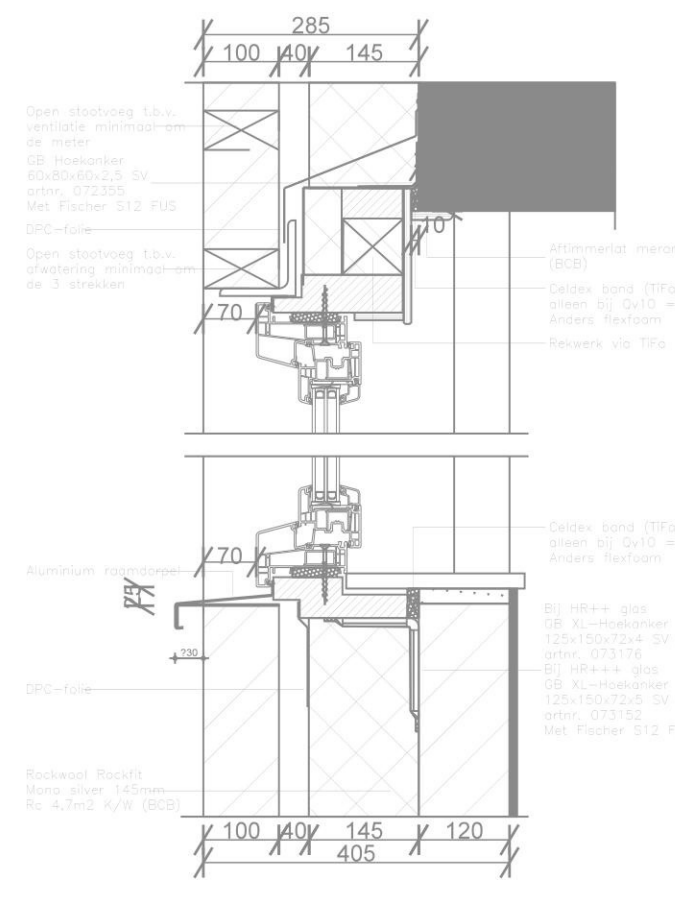


11

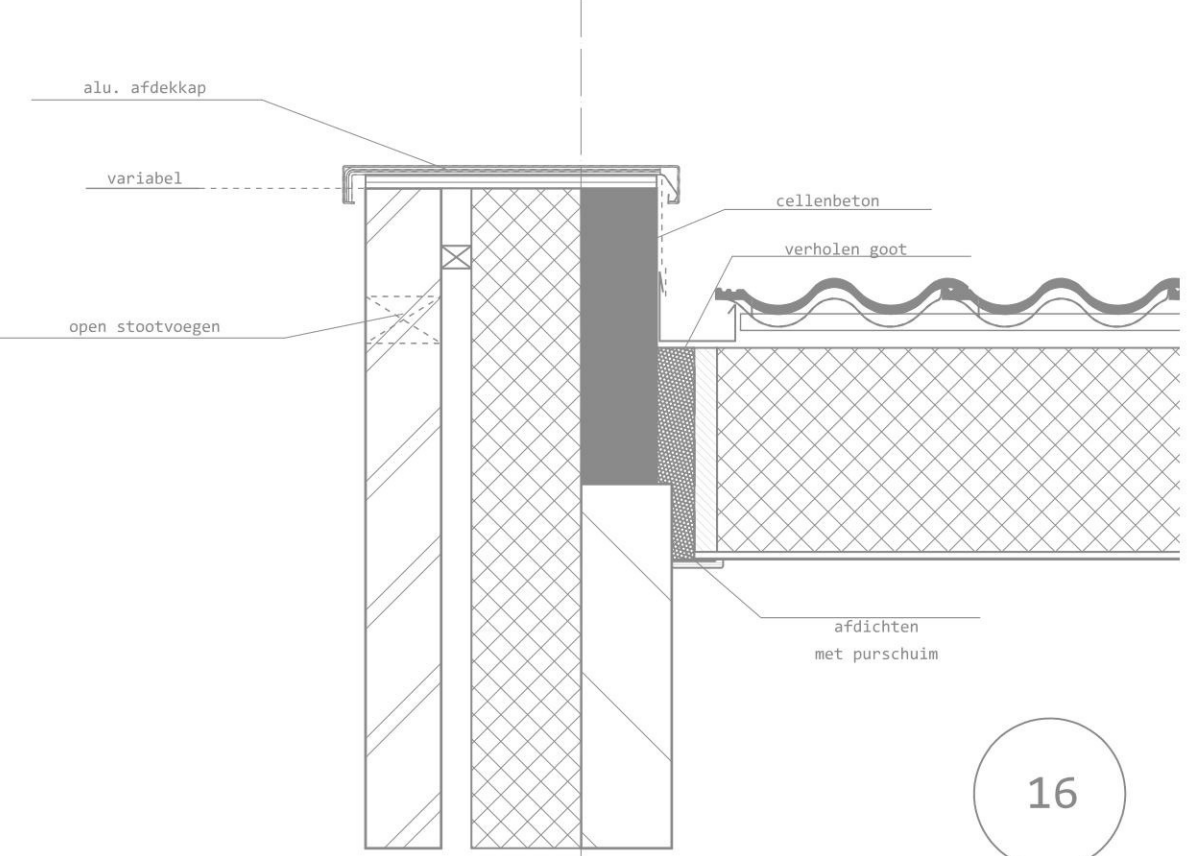


16

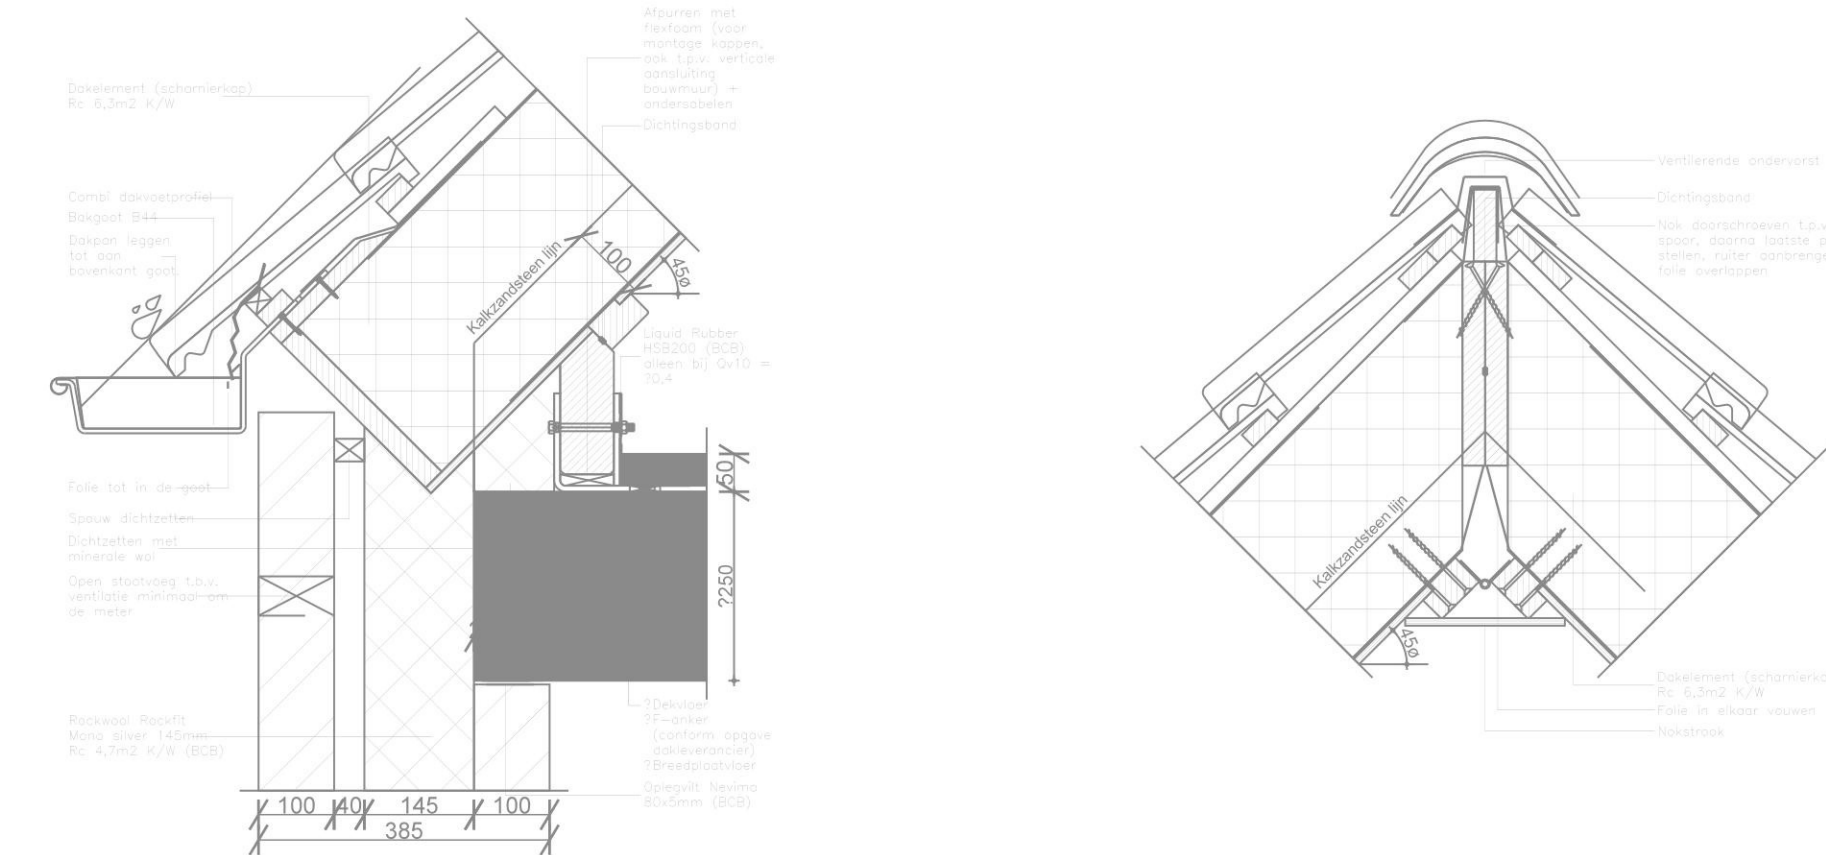


06

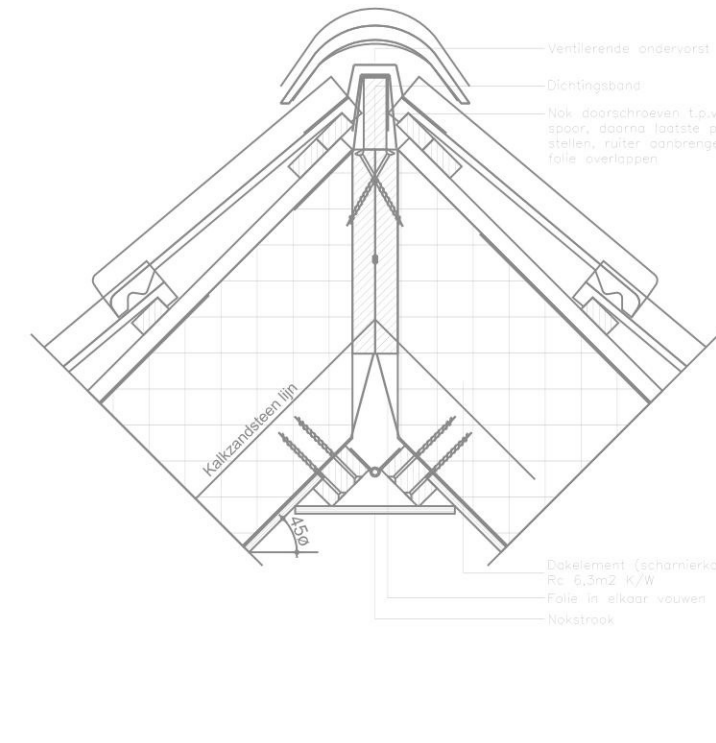


07

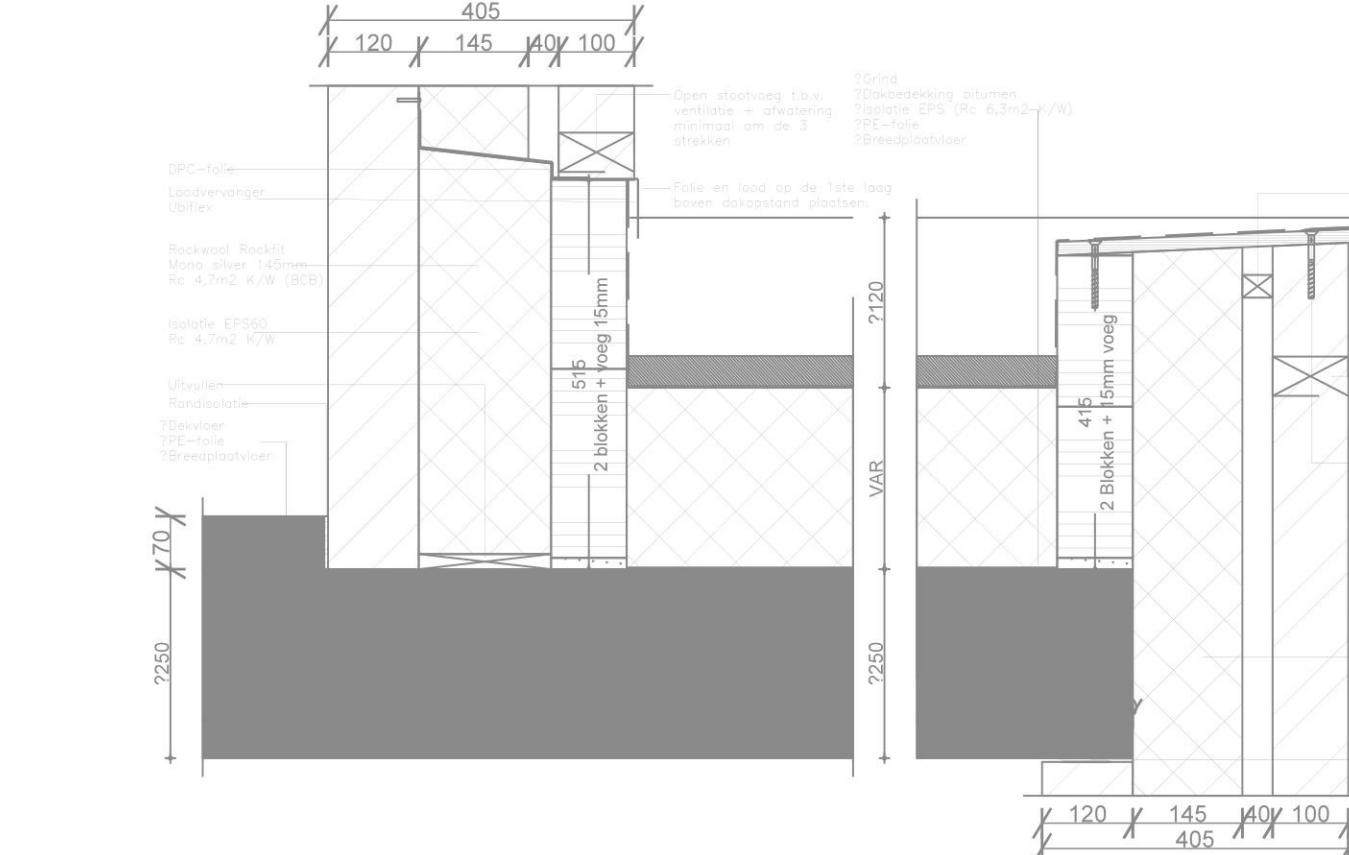

10

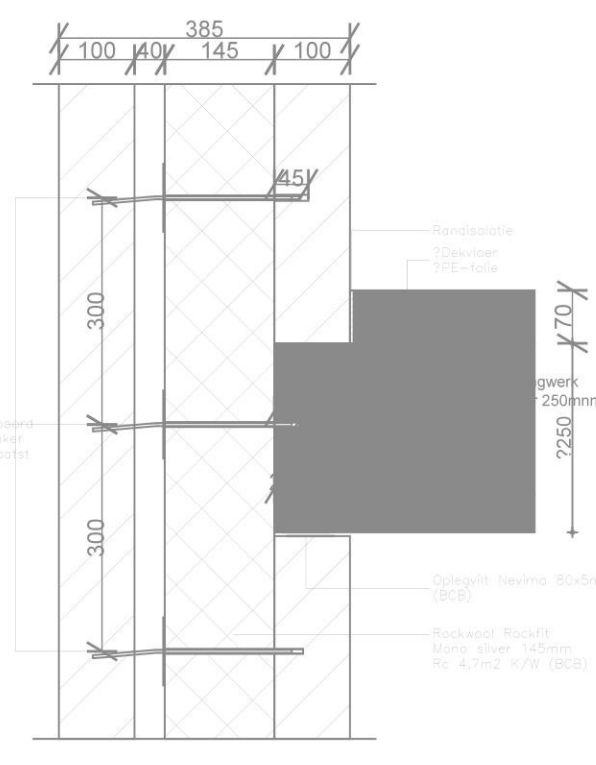

15

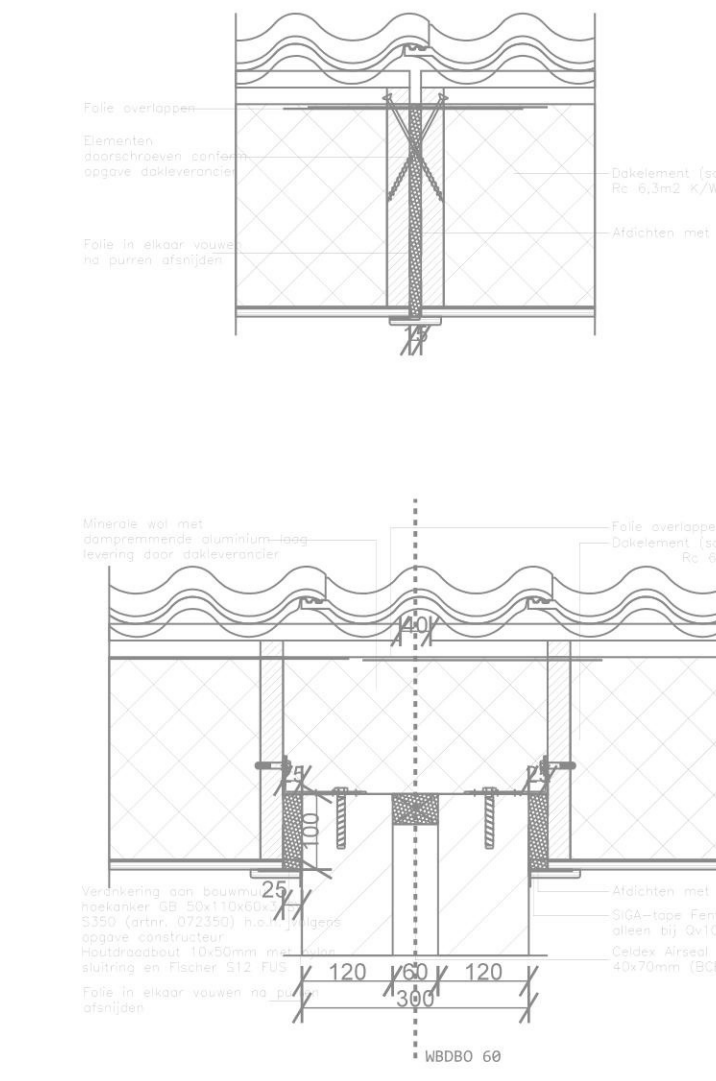

10

- RENVOL
- GESCHIEDEN RIJDSYSTEEM TOEPASSEN (KLEUREN VOLGENS GELDENDE NEN-NORM), CONFORM "MET OP DE WATERHOUHOUDING" VERGADERING AANVRAGEN BIJ WATERSCHAP.
 - LEIDINGSVERLOOP, AANSLUITPUNTEN EN DIMENSIEERING EN VERVAL VOLGENS TEKENING EN BEREKENING INSTALLATEUR.
 - ALLE MOOZAKELIJKE BOUWINDICHTING VOORZIENINGEN AAN TE BRENGEN WELKE MOOZAKELIJKE ZIJN VOOR HET AANBRENGEN VAN DOORVOEREN TUV ALLE INSTALLATIES.
 - ALLE MOOZAKELIJKE THEMISCHE, AEGESTISCHE EN BRANDEN, VOORZIENINGEN AANBRENGEN ALS GELDENDE VOOR OMLIGGENDE EN AANSLUITENDE MATERIALEN.
 - ELECTISCHE INSTALLATIE NEN 3848 EN NEN-EN-IEC 68879-14
 - PETERAST VOLGENS NEN 2784/2779, VENTILATIEROOSTERSCHER EN NOVEN IN DEUR VOLGENS DE GELDENDE VOORSCHRIJFEN
 - BRANDBESTRIJDIJG BRANDLUSTOESTELLEN VOLDOET AAN BRANDKLASSE B EN C CONFORM DE NEN-EN-2 EN NEN-EN-1 PRESTATIE-EISEN-BEHOUVOINGSMETHODEN GERASEERD OP NEN-EN 3-7
 - ALLE NEN-JEN-EN IN NEN-BLADEN HELKE BETREKKING HEVEN OP DE TOEGEPASTE MATERIALEN EN CONSTRUCTIES ZIJN VAN TOEPASSING, BIJ DE VERMELDE VOORSCHRIJFEN EN NORMEN NOVEN AUTOMATISCH DE LAATSTE AANWALINGS- EN CORRECTIEBLADEN, HEEZINGEN EN VERHOEIJING NAAR ANDERE NORMEN, VOORSCHRIJFEN EN RICHTLIJNEN
 - BELASTINGEN EN BELASTINGSCOMBINATIES CONSTRUCTIE EN LUTERSTE GREINDESTAND VLOS TEKENING EN BEREKENING VAN DE CONSTRUCTEUR
 - GELUIDMERING LUTWENDE SCHEIDINGSCONSTRUCTIE EN GELUIDSABSORPTIE VOLGENS GELDENDE EISEN UIT HET BOUMBESLUIT
 - BENG-BEREKENING VLOS BIJLAGE/INSTALLATEUR
 - VENTILATIE BEREKENING EN VOORZIENINGEN (INCL. BOUWINDICHTING) CONFORM LEIDINGSCH-PA'S, TEKENING EN BEREKENING INSTALLATEUR
 - ALLE TOEGEPASTE MATERIALEN DIESEN TE VOLDOEN AAN HET GESTELDE IN (TABEL 2.66) ART. 2.73, 7.2 EN 7.4 T/M 7.10 UIT HET BOUMBESLUIT.
 - BRANDBESTRIJDIJGSMIDDELEN VLOS EISEN BOUMBESLUIT EN TER GOEDKEURING BRANDMER
 - BRANDBESTRIJDIJGSMIDDELEN VOLDOET AAN BRANDKLASSE B EN C CONFORM DE NEN-EN-2 EN NEN-EN-1 PRESTATIE-EISEN-BEHOUVOINGSMETHODEN GERASEERD OP NEN-EN 3-7
 - WATEROPNAME MATERIALEN IN SANITARE RUIMTEN VOLGENS NEN2778 EN HET BOUMBESLUIT ARTIKEL 3.28
 - MOOSTROOFVOORZIENING EN -VERLICHTING VLOS GESTELDE EISEN UIT HET BOUMBESLUIT EN TER GOEDKEURING BRANDMER
 - DING- EN WATERVOORZIENINGEN: (NEN 3848, AAN, VINDEN BLADEN EN KINJA RICHTLIJNEN) LEIDINGSVERLOOP, AANSLUITPUNTEN, DIMENSIEERING EN VERVAL VOLGENS DE TEKENING EN BEREKENING INSTALLATEUR EXTRA VOORZIENINGEN TUV LEIDINGSWERK INSTALLATIES, ISOLATIE, GELUIDSOVERDRACHT EN ALLE BOUWINDICHTING VOORZIENINGEN.
 - WERKING VAN RATTEN EN MUZEN-ER NOVEN GEEN OPENINGEN IN LUTWENDE SCHEIDINGS-CONSTRUCTIE AANNEZIG ZIJN DIE GROTER ZIJN DAN 18MM UITGEZONDERD LUCHT- EN ROOK /GAS AFVOEREN
 - DILATATIES IN DE TOEGEPASTE BOUWMATERIALEN VOLGENS OPNAME CONSTRUCTEUR EN VOLGENS VERMERKINGSVOORSCHRIJFEN LEVERANKEER MATERIALEN, MET AFWERKING BEREKENING TE HOUDEN MET KOUDE BRUG ONDERBREKING; VOLDOEN AAN AEGESTISCHE/BRANDMERENDE EISEN
 - INBRANDMERENDE-HET HANG- EN SLUITWERK DIE BEREKENING ZIJN VOOR INBRANDMEREN HEBBEN EEN INBRANDMERENDEHET DIE VOLDOET AAN KLASSE 2 (NEN 5896)
 - RIJOLERING EN HEWELWATERAFVOEREN (CAPACITEITSBEREKENING VOLGENS GELDENDE NORMEN EN BEGEGELVING GESCHIEDEN RIJDSYSTEEM TOEPASSEN LEIDINGSVERLOOP, AANSLUITPUNTEN, DIMENSIEERING EN VERVAL VOLGENS TEKENING EN BEREKENING INSTALLATEUR.
 - ELECTRA EN WATERLEIDING INSTALLATIES, ISOLATIE GELUIDSOVERDRACHT, IN HET ZICHT KOPENDE LEIDINGEN ZAKT AFWERKEN
 - REET DRAGENDE WANDEN 20 MM VRIJZ VAN VLOEREN HOUDEN EN DECHTEN MET STEEDMOLISOLATIE, AFWERKING EN AANSLUITINGEN CONFORM GELDENDE EISEN.
 - ALLE BETON-, HOUT-, EN STAALCONSTRUCTIES VOLGENS BEREKENING EN TEKENING VAN DE CONSTRUCTEUR. BETON NEN-EN 06-1:2003+A1:2004
 - DE INSTALLATIE VOLGENS NEN 3848, 3887, 3809, 3828 EN NEN 3828
 - ELECTISCHE INSTALLATIE VOLGENS NEN 3848/2005+C1:2008 EN NEN 3841, 3340:1998 EN NEN-EN-IEC 68879-14 MET EXTRA GESTELDE EISEN
 - GELUIDSOVERDRACHT VOLGENS GELDENDE EISEN.
 - AANSLUITING SANITARE TOESTELLEN VOLGENS TABEL 1 EN NEN 3215
 - TRAPPEN CONFORM BEPALINGSMETHODEN NEN 2588 EN NEN 2778, TRAPLEUNING VOLDOET AAN VOORSCHRIJF ARTIKEL 2.38/2.31 VAN HET BOUMBESLUIT, TRAPHEK EN BALUSTRADE HOOTE 3000 MM GEEN OPGSTANDHOEHOED TUSSEN 200-700 MM, OPSTANDHOEHOED MAXIMUM 300 MM

Vlaasak
't Inne
6821 DA Bude1
tel. 9

Nieuwbouw 5 woningen
aan de Helweg
te Berg en Terblijt
gemeente Valkenburg

bestektekening

- principe details

14.08.24
19.08.24

JANSSEN WUTS
ARCHITECTEN

1:10
10.06.24
1058x594
24018
B.4

Nieuwbouw 5 woningen
aan de Helweg
te Berg en Terblijt
gemeente Valkenburg

alle beton-, hout- en staalconstructies
volgens tekening en berekening constructeur