




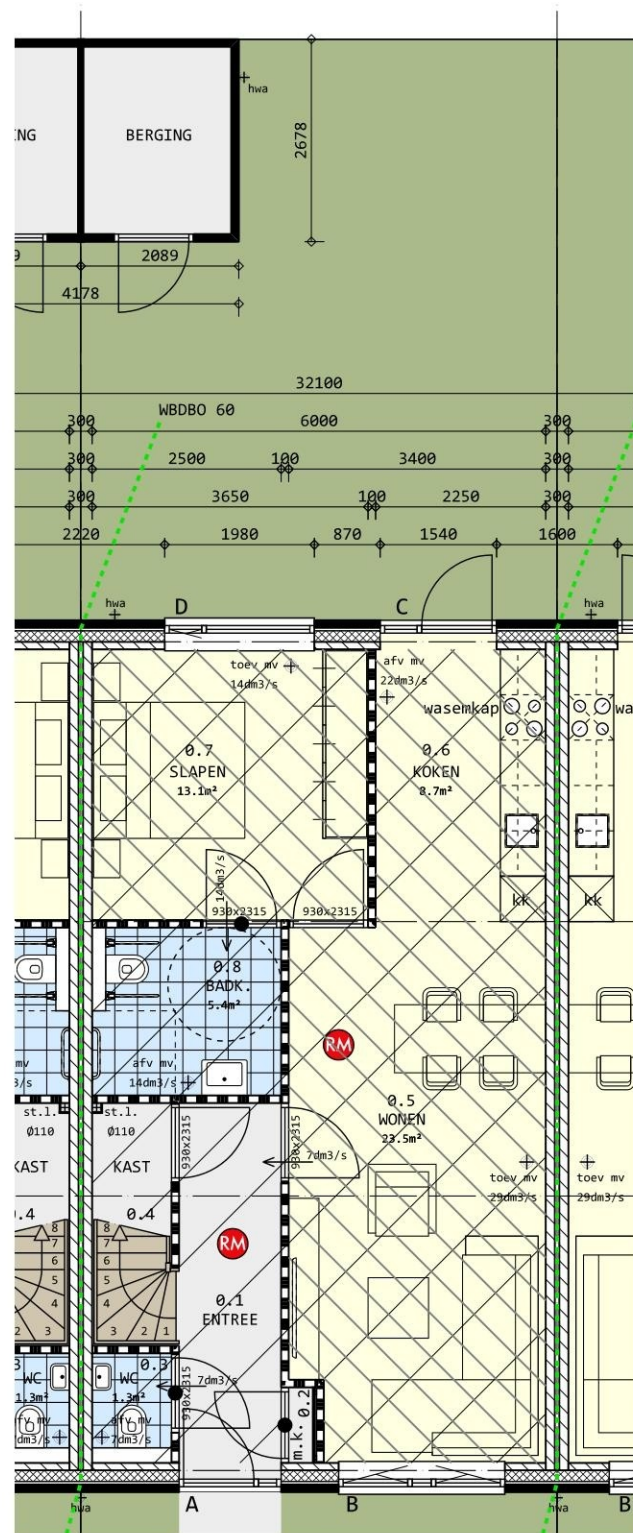

b e g a n e - g r o n d

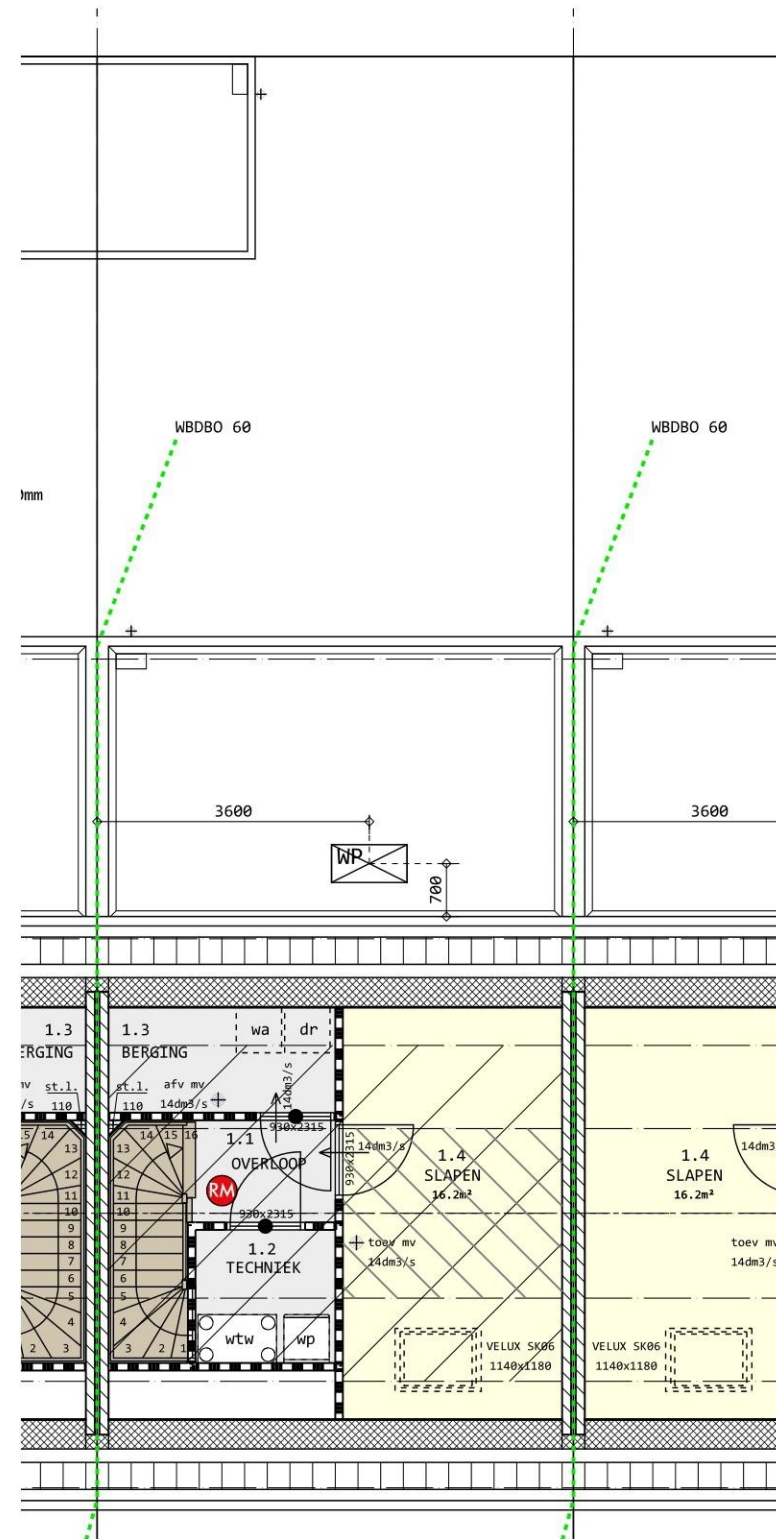

v e r d i e p i n g

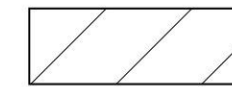

Gebruiksoppervlakte



Verblijfsgebied

schaal: 1:100
 datum: 19.08.24
 formaat: A3
 werknr: 24018
 bladnr: BB.1

janssen wufts architecten

