




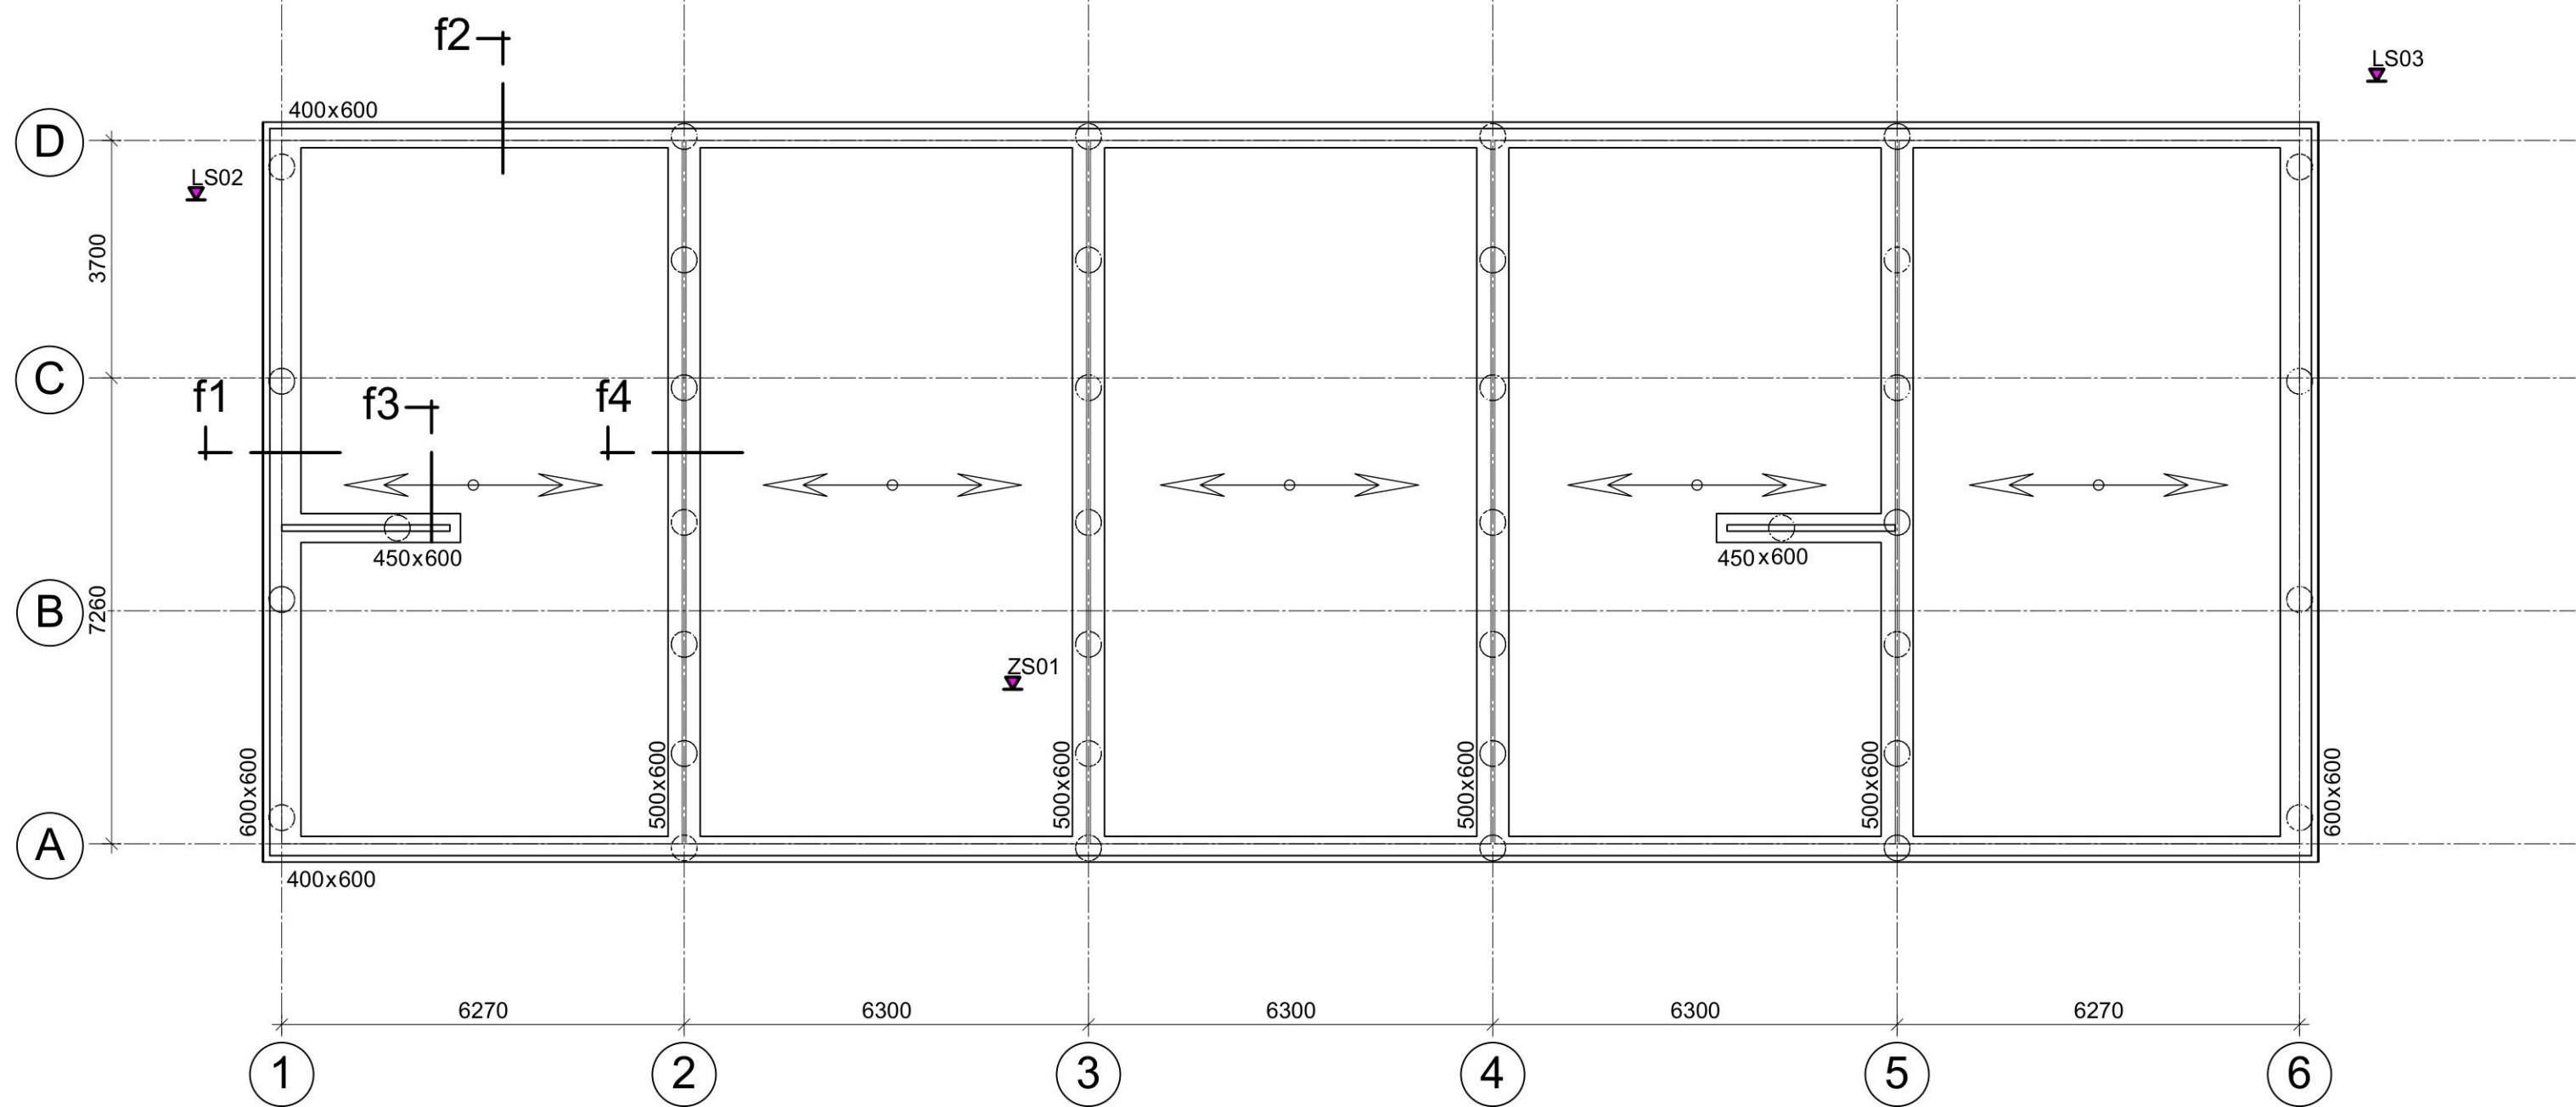

fundering/ begane grondvloer

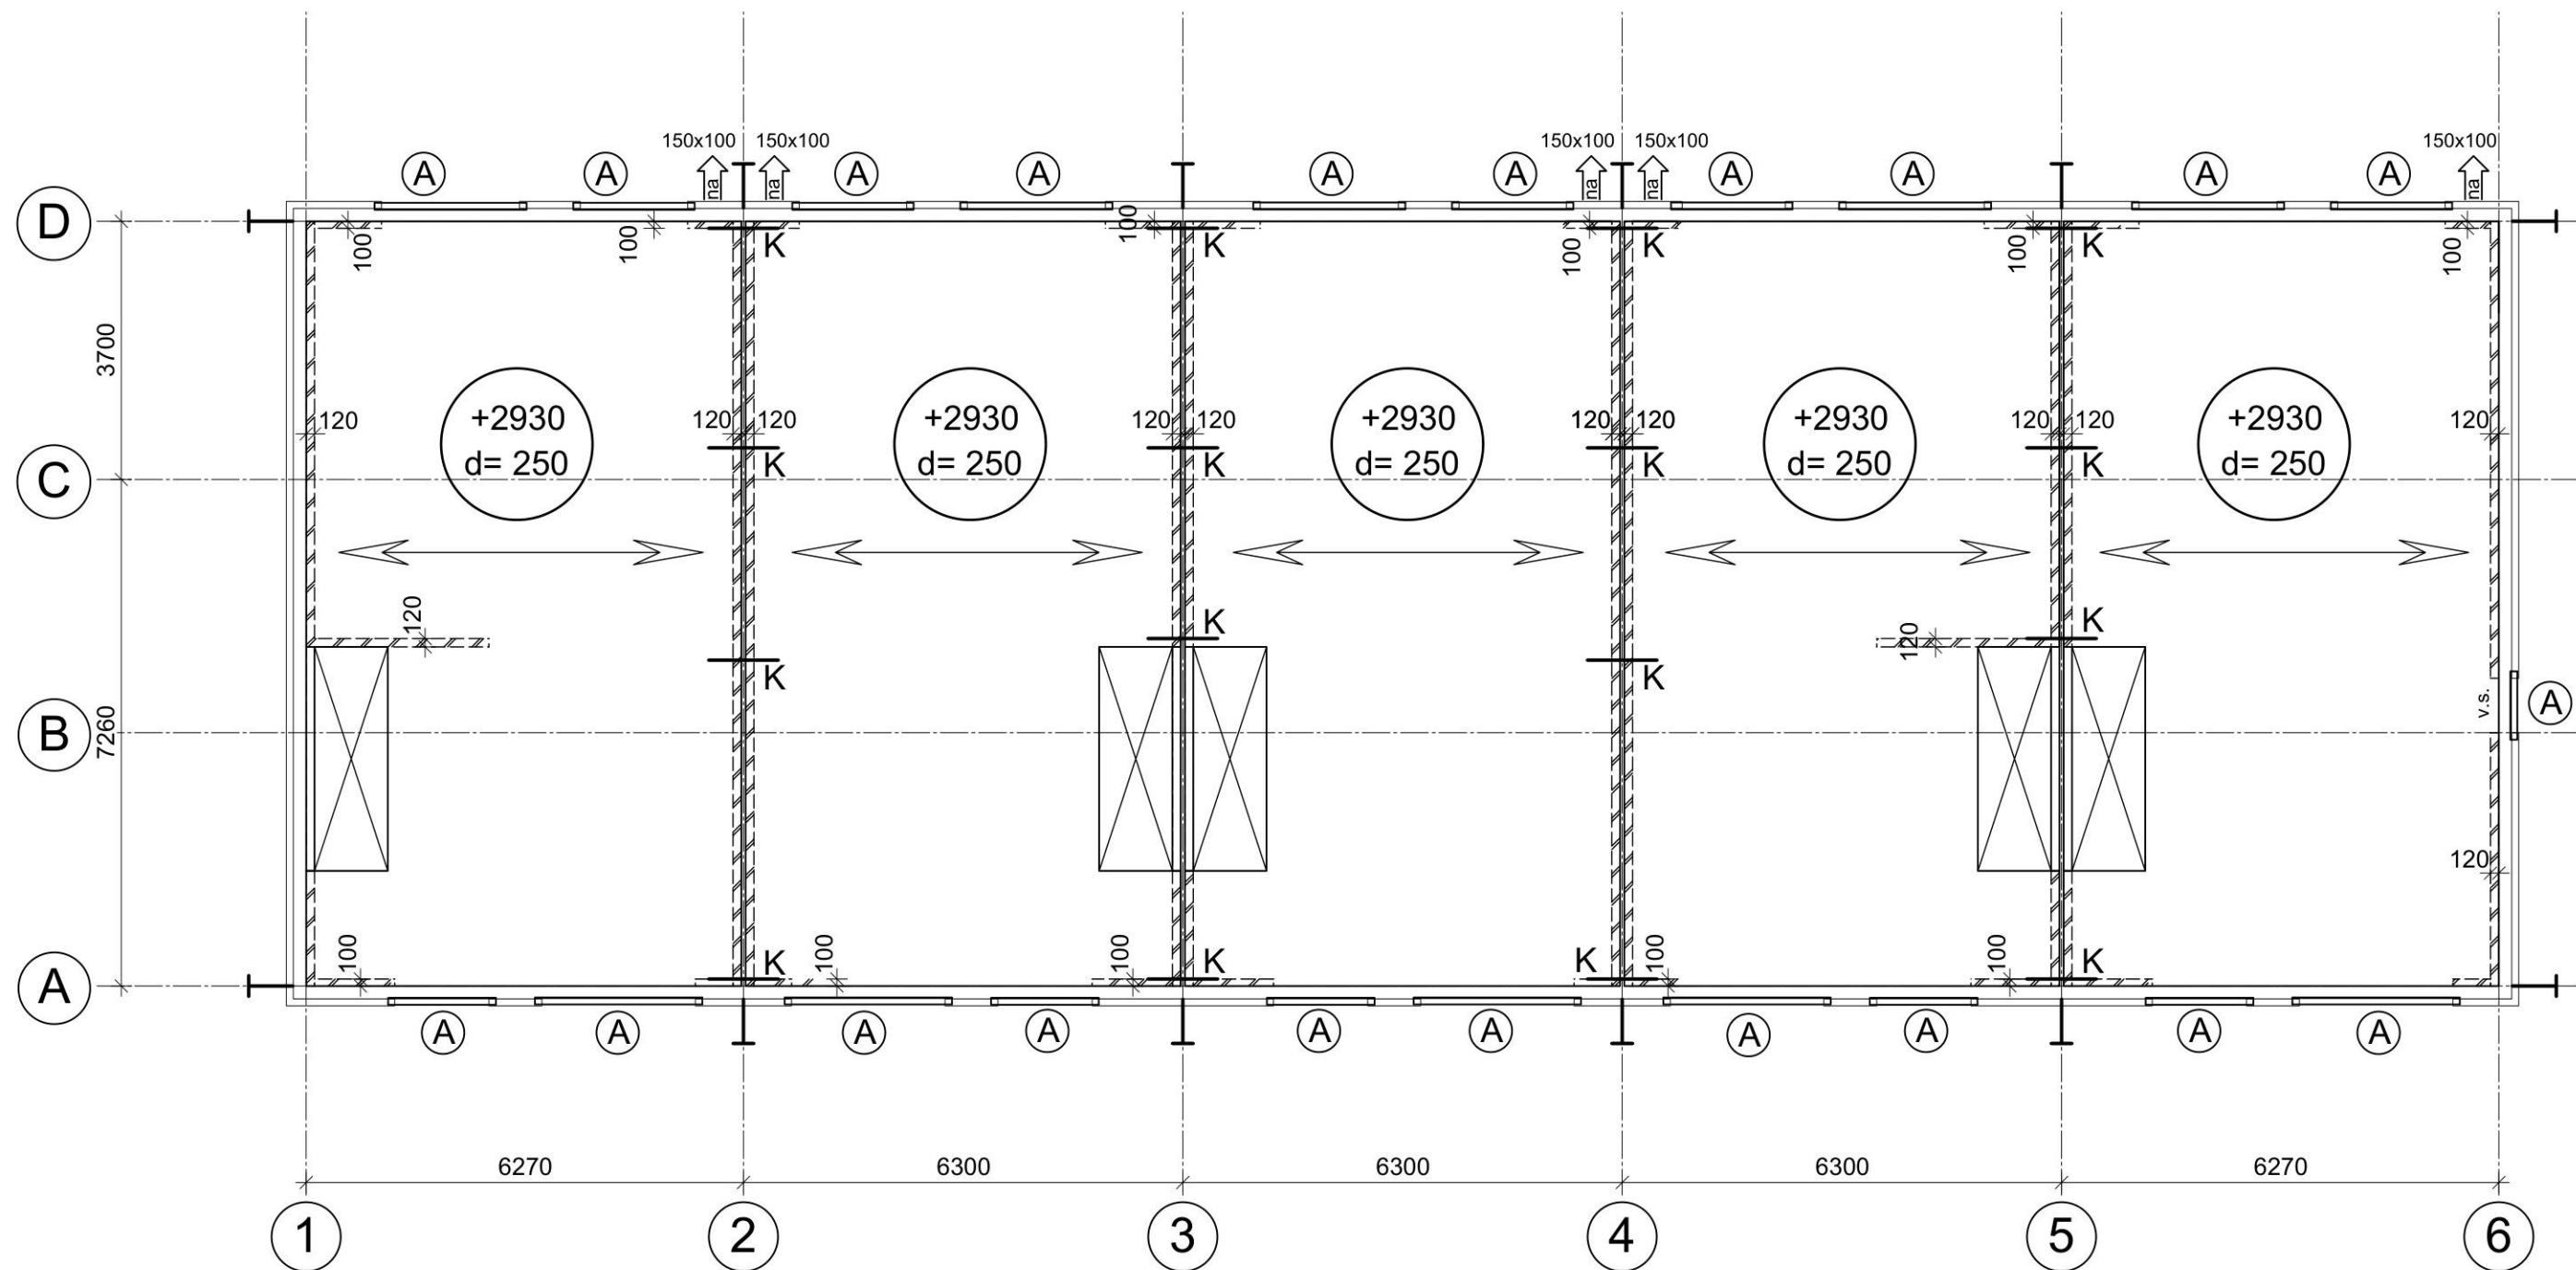


Zoldervloer

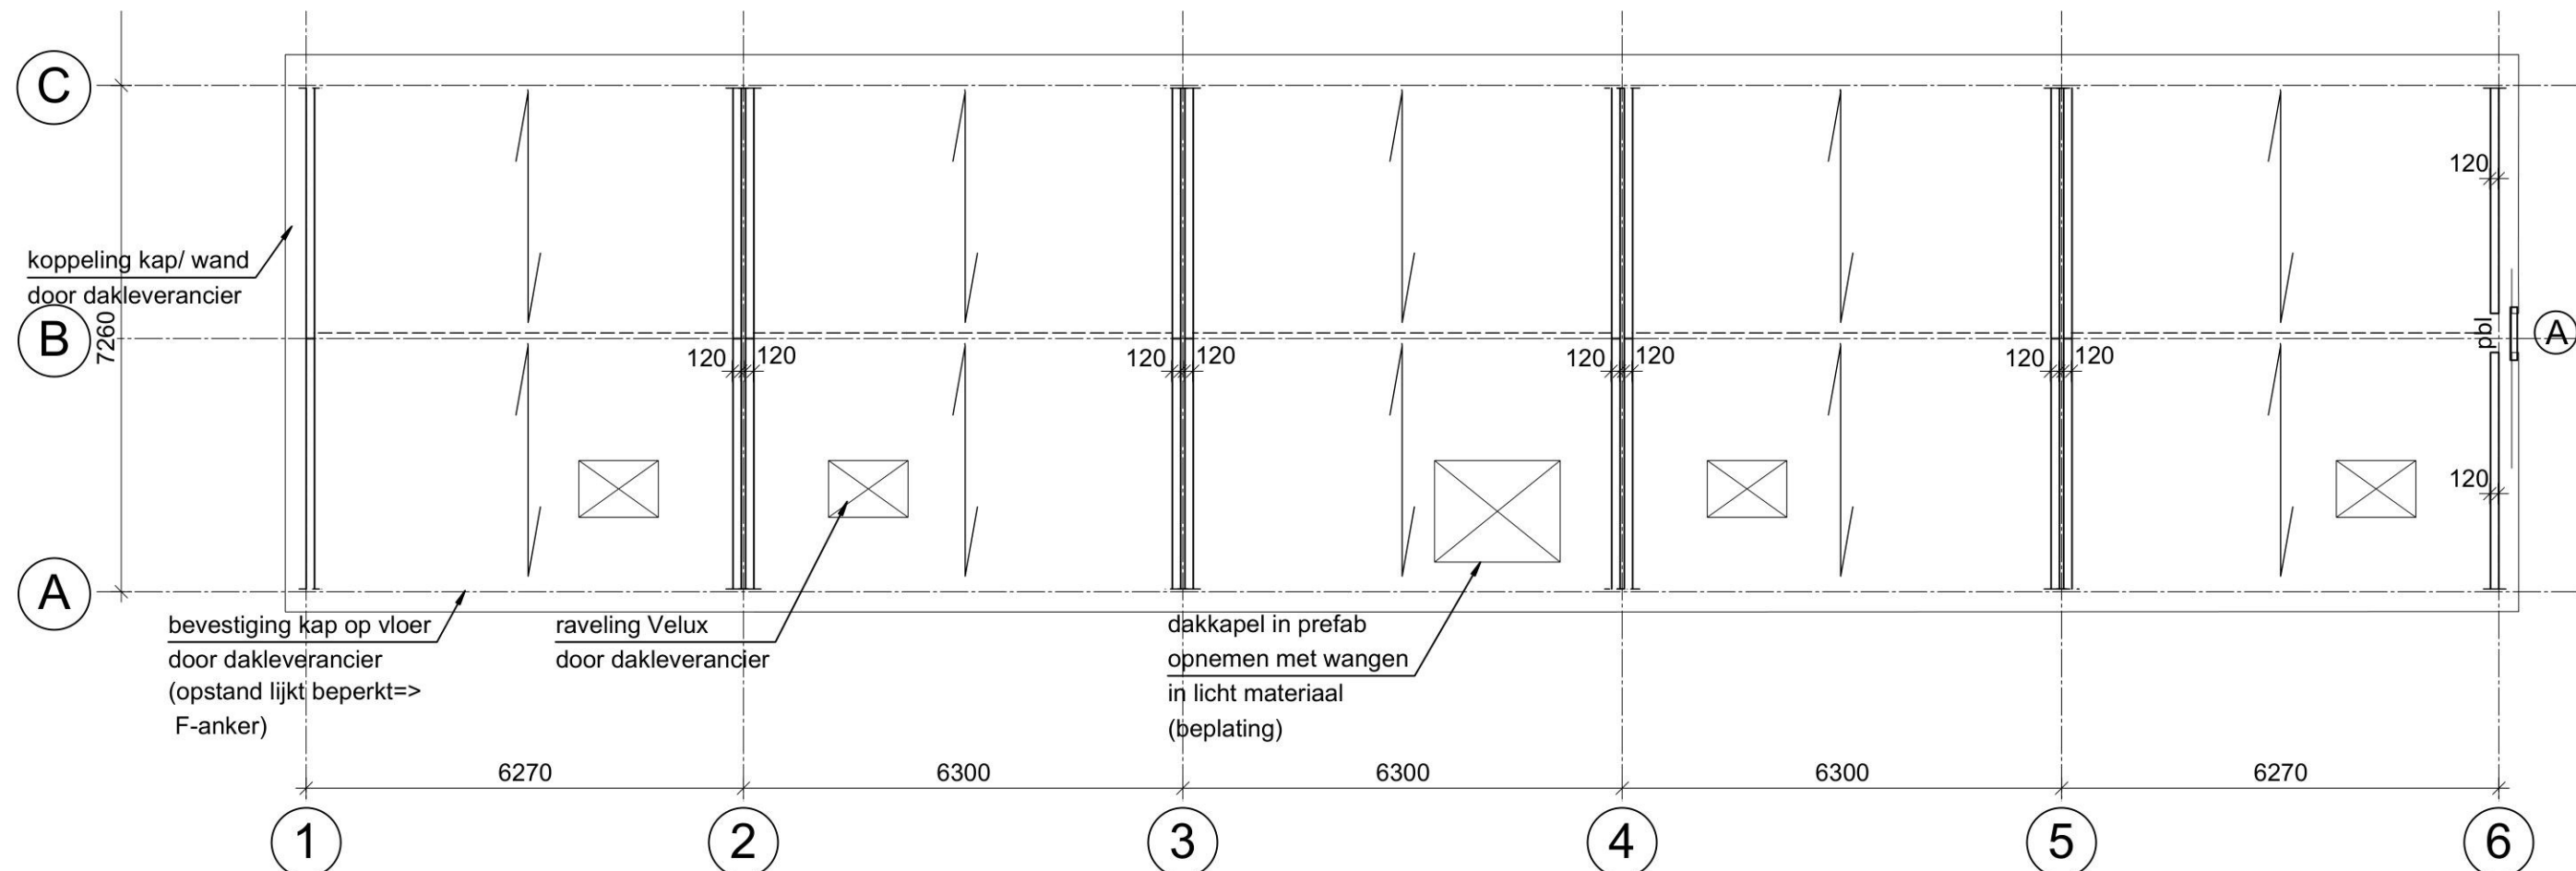


Dak


det f1

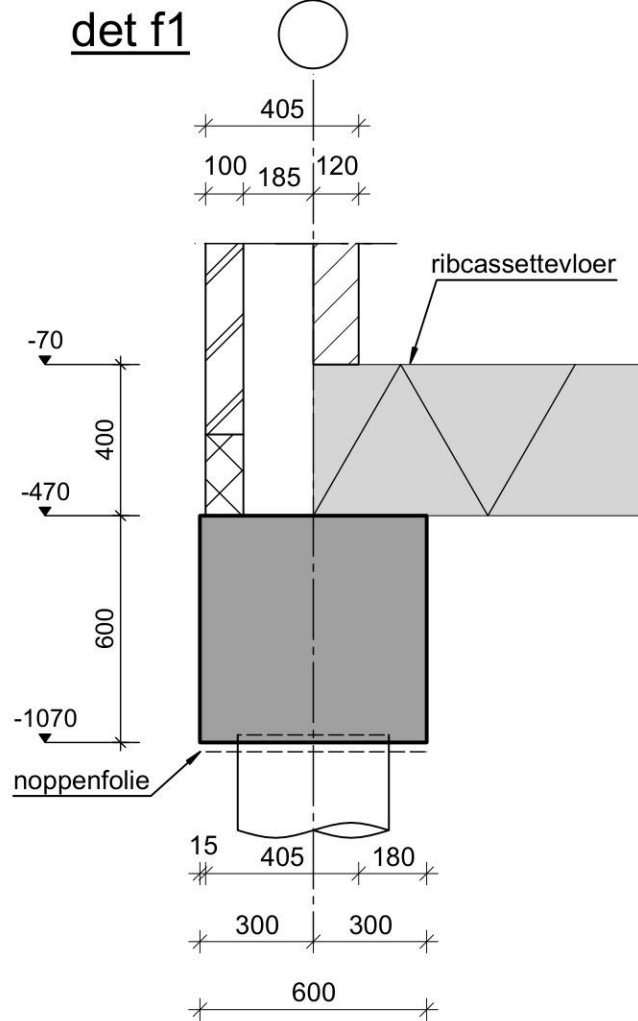


det f2

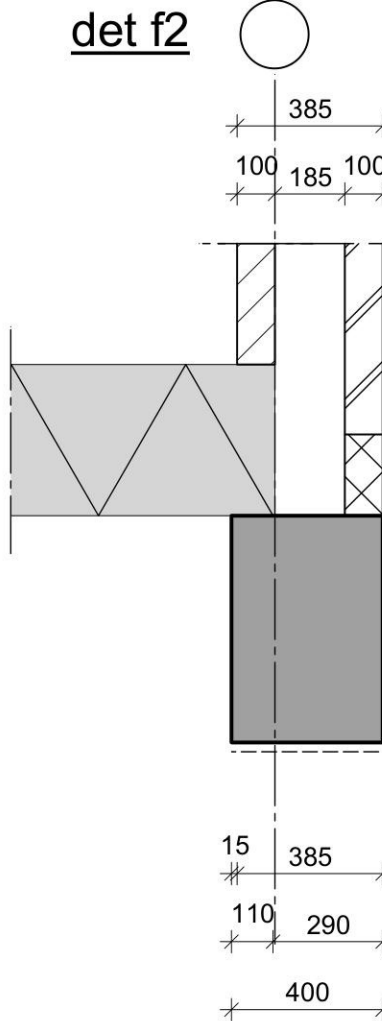



det f3

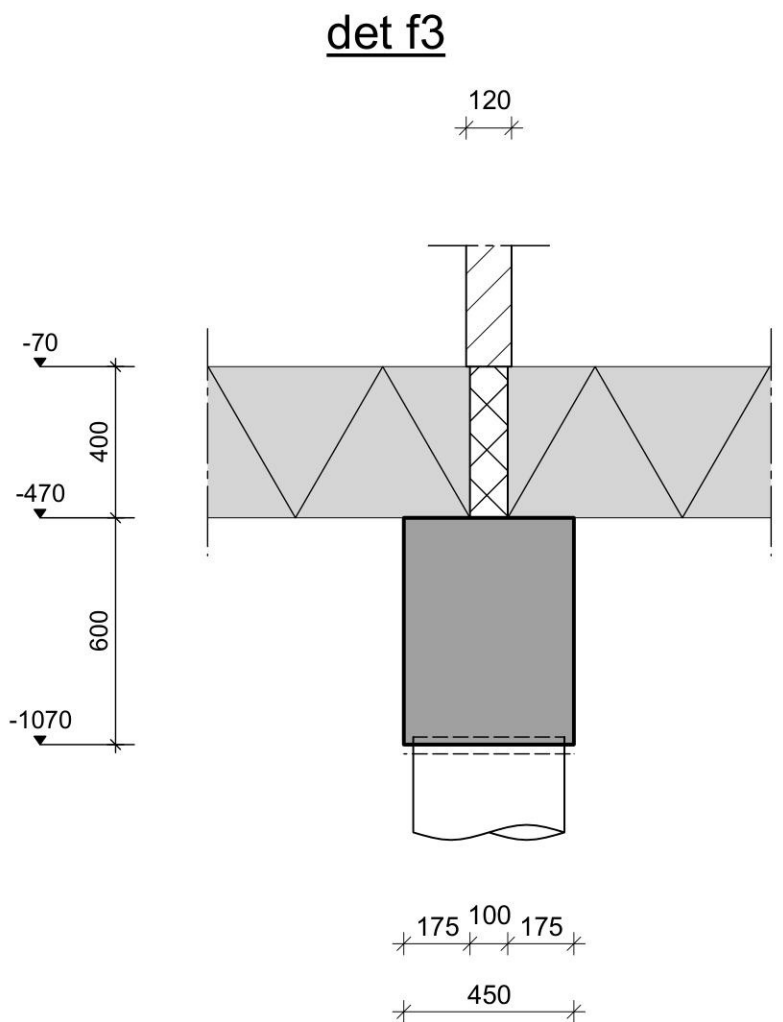


det f4

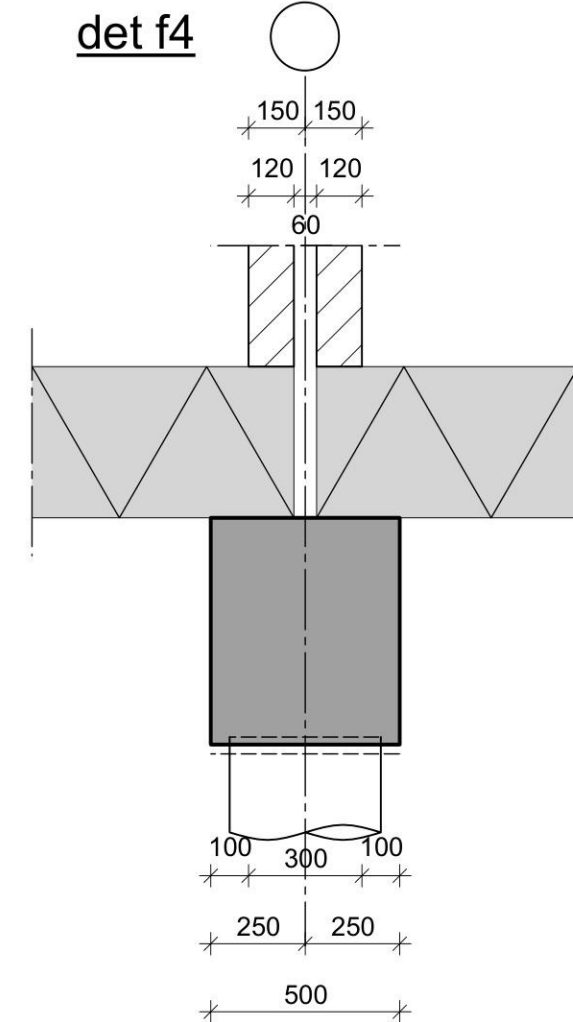

principe sparing Ø75 tot Ø160 door fundering

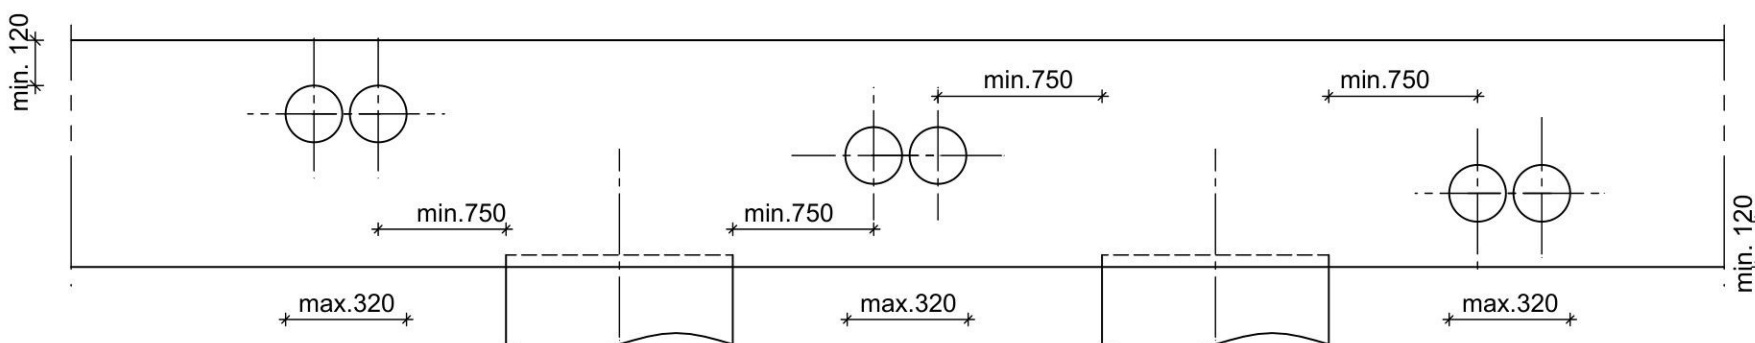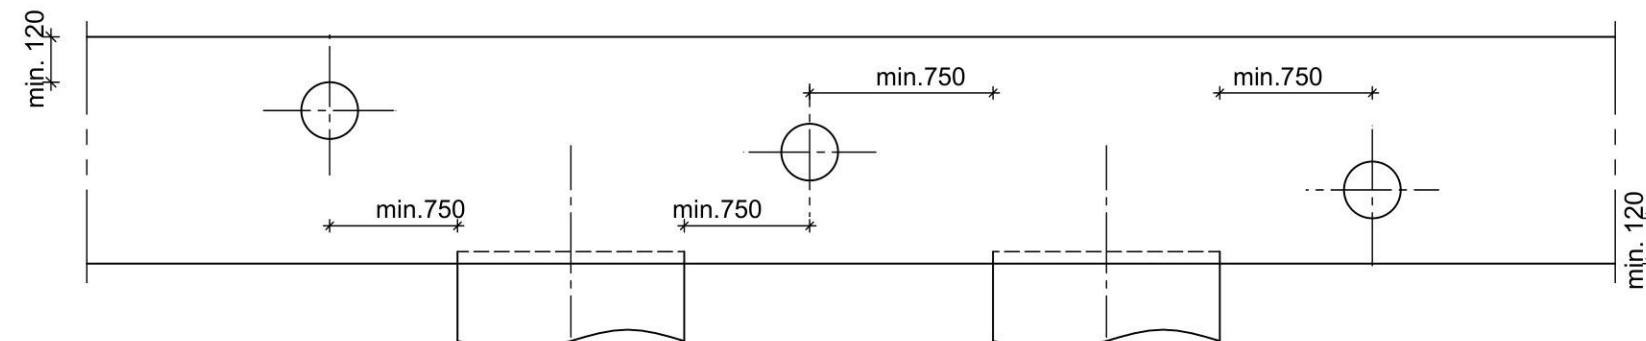

principedetail paal Ø400

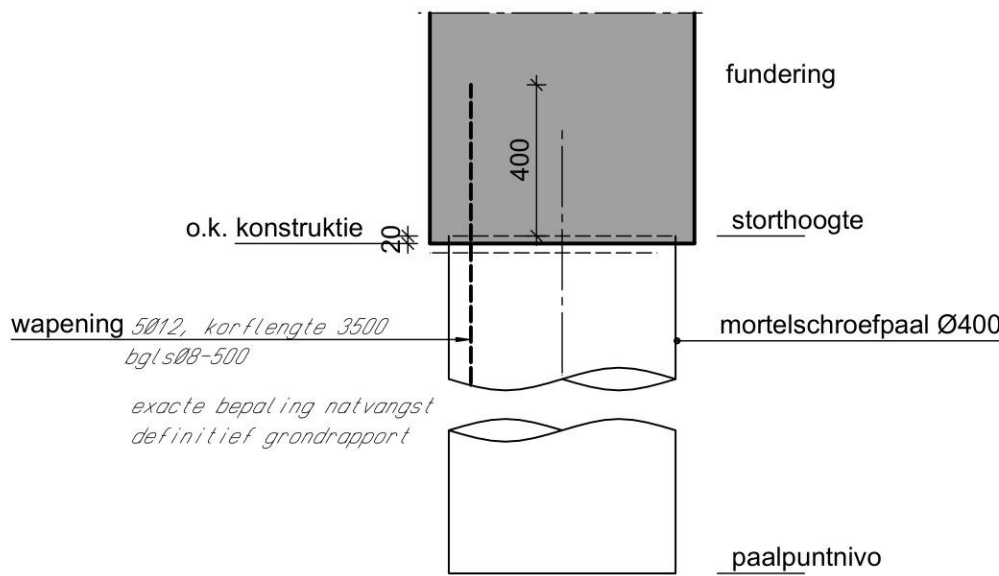

LEGENDA

|  |                                                     |
|--|-----------------------------------------------------|
|  | DRAGEND M.W. ONDER VLOER (KZS OF BETONSTEEN)        |
|  | BETON WAND/KOELOM ONDER DE VLOER                    |
|  | BETON WAND/KOELOM BOVEN DE VLOER                    |
|  | PREFAB                                              |
|  | LIJNLAST OP VLOER (M.W. OF ANDERE CONSTRUCTIE)      |
|  | KOLOM NOTATIE: kolom boven vloer, kolom onder vloer |

ALGEMENE OPMERKINGEN:

- MATEN IN mm
- VOOR BOUWKUNDIGE VOORZIENINGEN ZIE TEKENING ARCHITECT
- PEIL = ??,???m+NAP
- S15
- SONDERING, NOG UIT TE VOEREN

PALEN

- PALEN CONFORM NEN6740, NEN 6743, NVN6724 EN BRL2356;
- CONFORM BRL2356 DIEN 100% VAN DE PALEN ULTRA-SONOR EN EVENTUEEL VISUEEL VIA GEDEELTELIJKE ONTGRAVING GECONTROLEERD TE WORDEN;
- TER PLAATSE VAN GRONDLAGEN TOT EEN DIEPTE VAN 10M ONDER WERKNIVEAU WAARIN DE CONUSWEERST DAN 1N/MM2 IS, DIEN WAPENING IN DE PAAL AANWEZIG TE ZIJN;
- PAALMISSTANDEN GROTER DAN 1/8X DIAMETER MELDEN AAN HOOFDCONSTRUCTEUR.
- EERSTE PAAL BOREN TER PLAATSE VAN SONDERING EN LAAGSTE PAALPUNTNIVEAU
- PALEN MET EEN HOH-AFSTAND VAN MINDER DAN 4X DIAMETER OF 2M VERVAARDIGEN MET EEN TUSSENTIJD VANMINIMAAL 4 UUR EN PALEN MET EEN HOH-AFSTAND VAN MINDER DAN 3X DIAMETER MET EEN TUSSENTIJD VAN MINIMAAL 24 UUR;
- SONDERINGEN EN PAALPUNTNI VO LGS. FUNDERINGSADVIES GEONIUS GA231620.R01.V1.0 d.d. 24-11-2023
- LET OPI ER MOET AANVULLEND GRONDONDERZOEK WORDEN GEDAAN
- PAALTYPE DIAMETER Rcd BETON MILIEUKLASSE AANTAL
- MORTELSCHROEFPAAL Ø400 390 C20/25 XC4 38

FUNDERING EN BETONCONSTRUCTIE

- BETONSTAALKWALITEIT B500
- VOEGMORTELKWALITEIT ≥ K70
- FUNDERINGSBALKEN: BETON C20/25, MILIEUKLASSE XC3, WAPENING 75kg/m³
- SPANRICHTING RIBCASSETEVLOER M (UITWERKING V.O.L.)
- SPANRICHTING BREEDPLAATVLOER (UITWERKING V.O.L.)
- v.s. VERSTERKTE STROOK VOLGENS BREEDPLAATLEVERANCIER
- PBL PREFAB BETONLATEI VLGS OPGAVE LEVERANCIER
- K VLOERKOPPELING MIDDELS Ø16, lg=1000

HOUTCONSTRUCTIE

- SCHARNIERKAP VOLGENS OPGAVE LEVERANCIER

STAALCONSTRUCTIE

- BRANDWERENDHEIDSEIS: VLOER, TRAP, HELLINGSBAAN VAN VLUCHTWEG 30min
- BRANDWERENDHEIDSEIS: BOUWCONSTRUCTIE 30min
- STAAL BOUWCONSTRUCTIE BRANDWEREND BEHANDELEN
- KWALITEIT CONSTRUCTIESTAAL: S235JR (BINNENKLIMAAT), TENZIJ ANDERS AANGEGEVEN
- KWALITEIT CONSTRUCTIESTAAL: S235JO (IN SPOUW EN IN CONTACT MET BUITENLUCHT), TENZIJ ANDERS AANGEGEVEN
- KWALITEIT KOKERS: S275, TENZIJ ANDERS AANGEGEVEN
- BOUTKWALITEIT 8.8; BOUTEN ≥M16, TENZIJ ANDERS AANGEGEVEN
- ANKERKWALITEIT 4.6; ANKERS DRAADEIND ≥M16, TENZIJ ANDERS AANGEGEVEN
- PLATEN d≥10, TENZIJ ANDERS AANGEGEVEN
- STAAL ONDER MAAVELD THERMISCH VERZINKEN EN BEHANDELEN MET 2 LAGEN EPOXY-VERF
- STAAL IN SPOUW EN IN CONTACT MET BUITENLUCHT THERMISCH VERZINKT
- LASSEN a≥5, TENZIJ ANDERS AANGEGEVEN

- STAALDETAILTEKENING EN - BEREKENING VOLGENS OPGAVE LEVERANCIER

- (A) L100x100x8 Lopl.=100

METSELWERKCONSTRUCTIE

- ALLE DRAGEND M.W. KZS LIMELEMENTEN, KWALITEIT CS12, TENZIJ ANDERS VERMELD

METSELWERKVOORZIENINGEN

- VOEG IN GEVELMETSELWERK
- TOE TE PASSEN MURFOR: RAMEN/DEUREN OVERSPANNING <2500: 1 LAAG MURFOR o/b OPENING
- RAMEN/DEUREN OVERSPANNING >2500: 2 LAGEN MURFOR o/b OPENING

Project: 5 WONINGEN LEEUWERIKSTRAAT TE BERG EN TERBLIJT

Onderdeel: Constructie

Onderwerp: Vorm

Getekend: RW

Gecontroleerd:

Schaal: 1:100/1:20

Fase: TO

Status: Definitief

Datum: 17-06-2024

Gewijzigd:



Oranjeplein 98 6224 KV Maastricht | Tel: | | wernass.nl

h/b = 594 / 841 (0.50m2)

Allplan 2023