




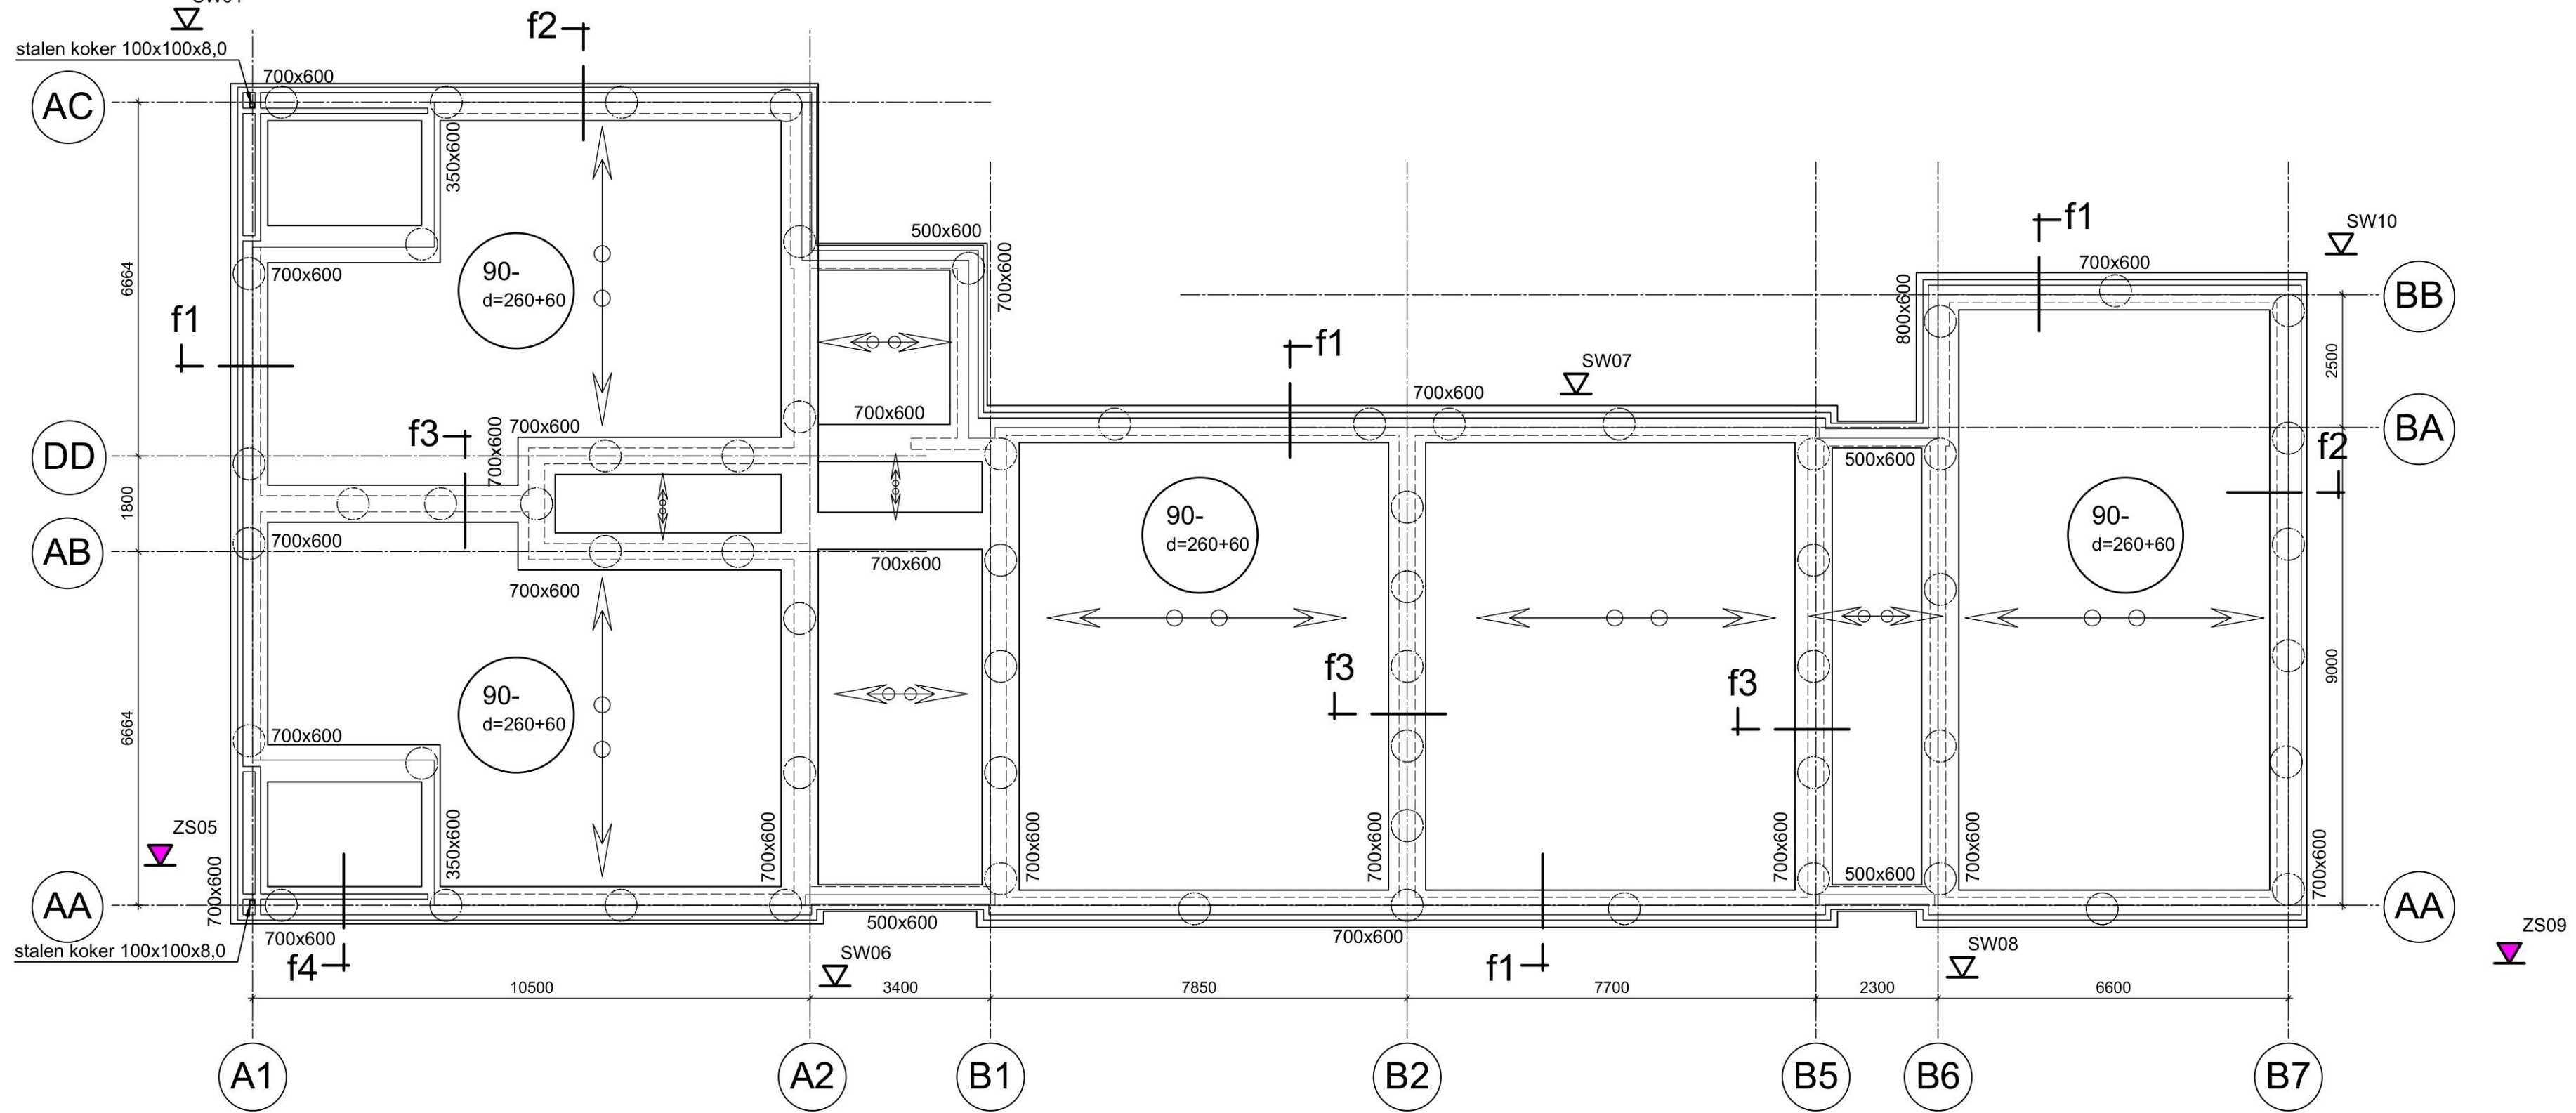


Fundering/ begane grondvloer

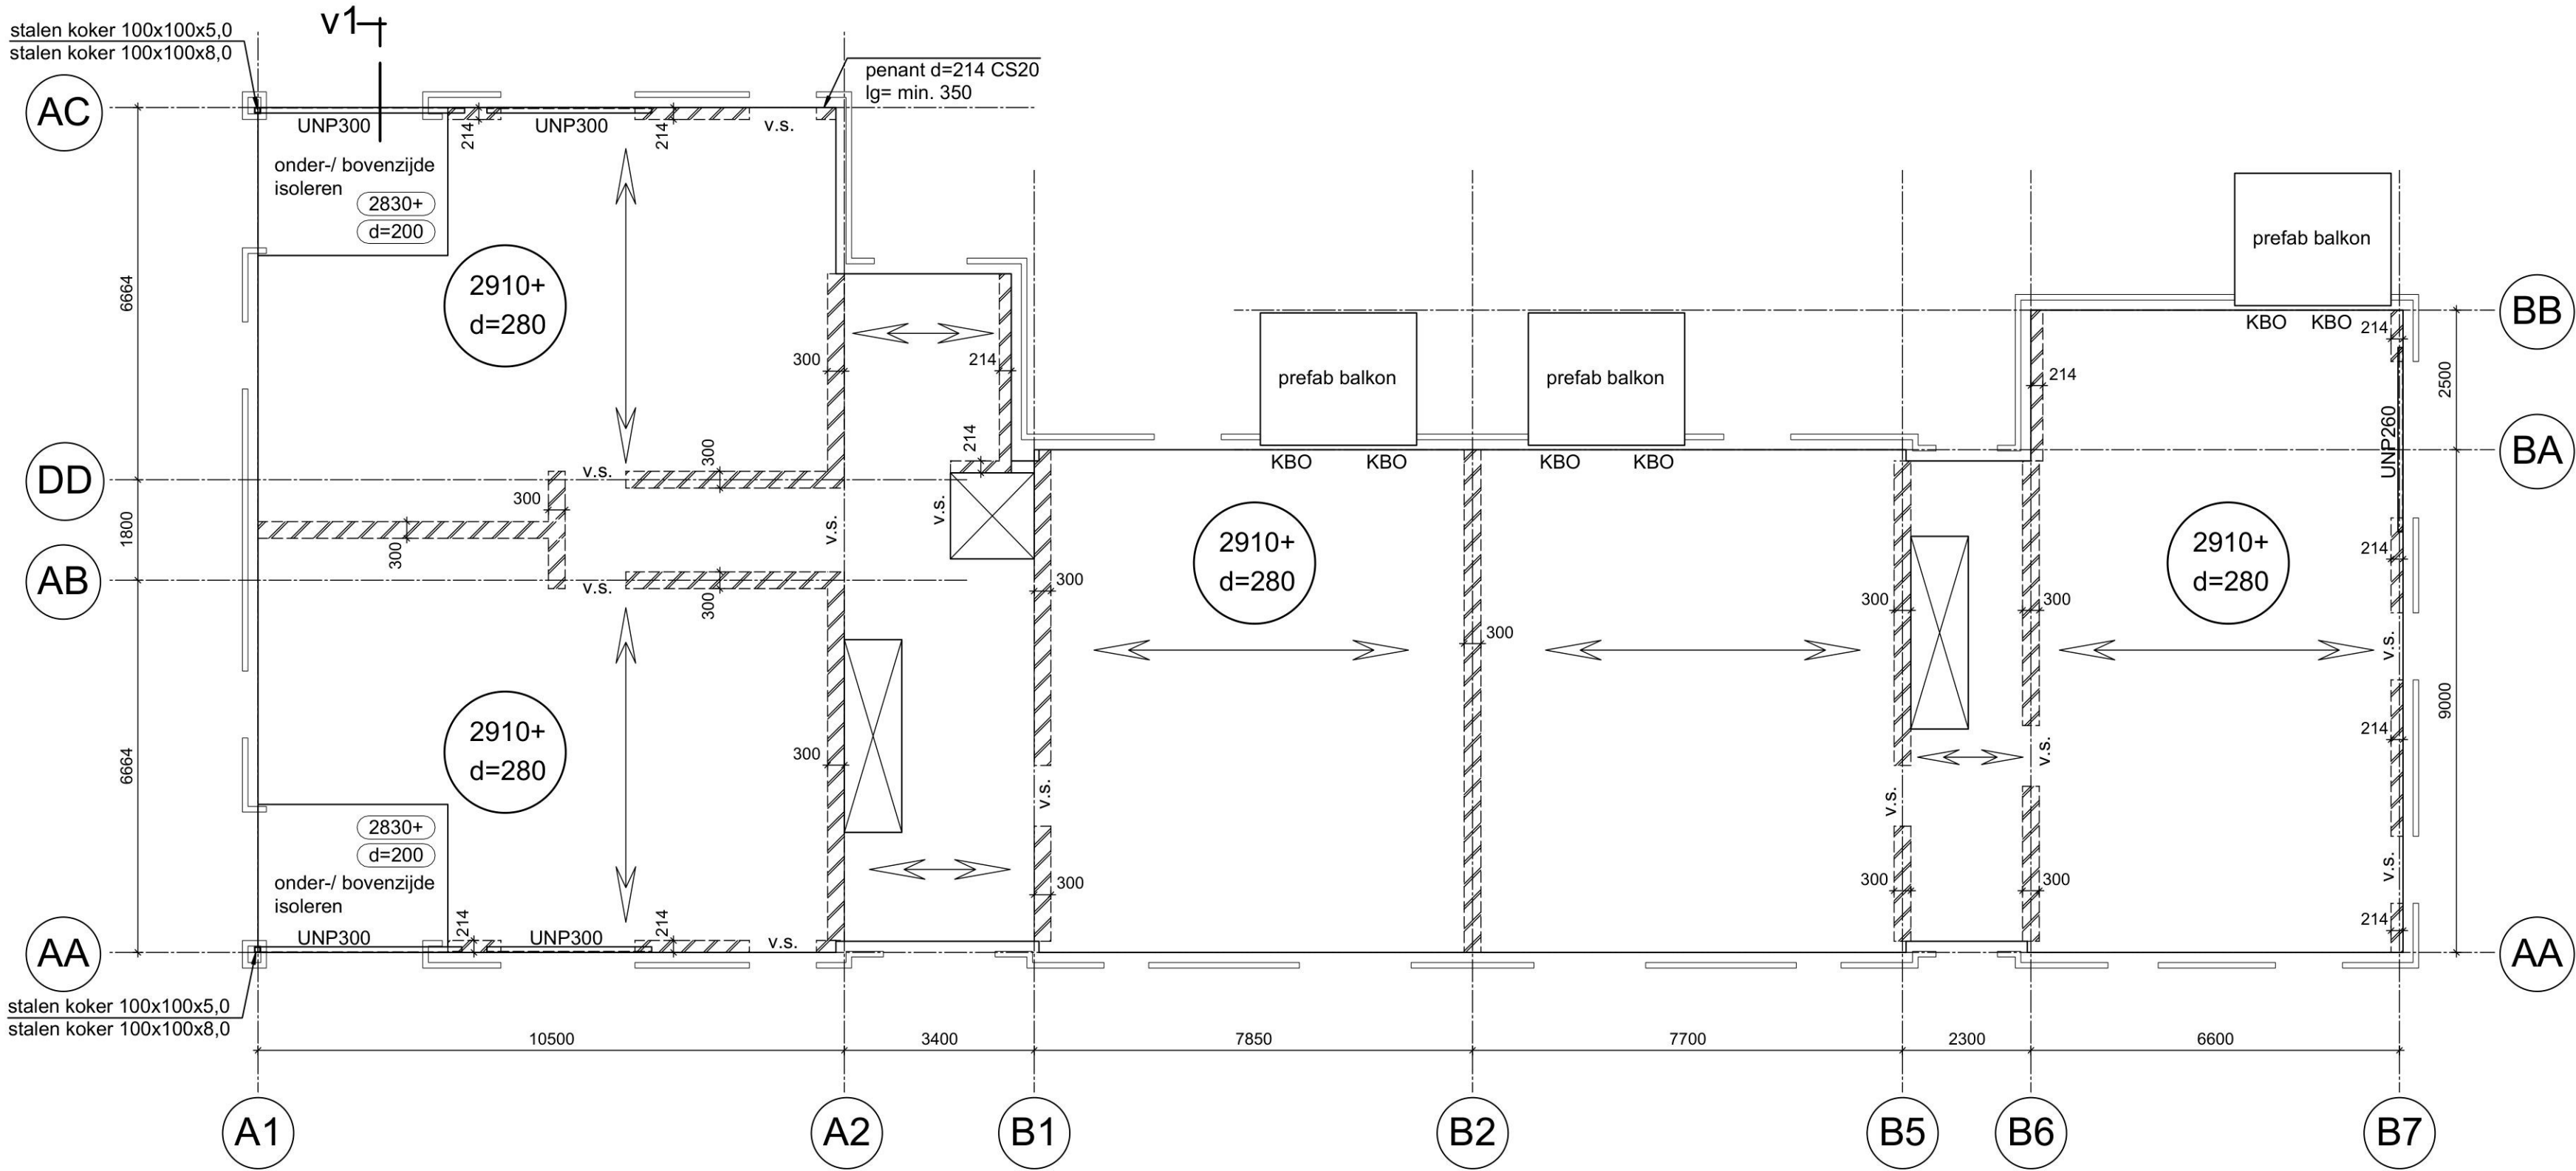


1e verdiepingvloer

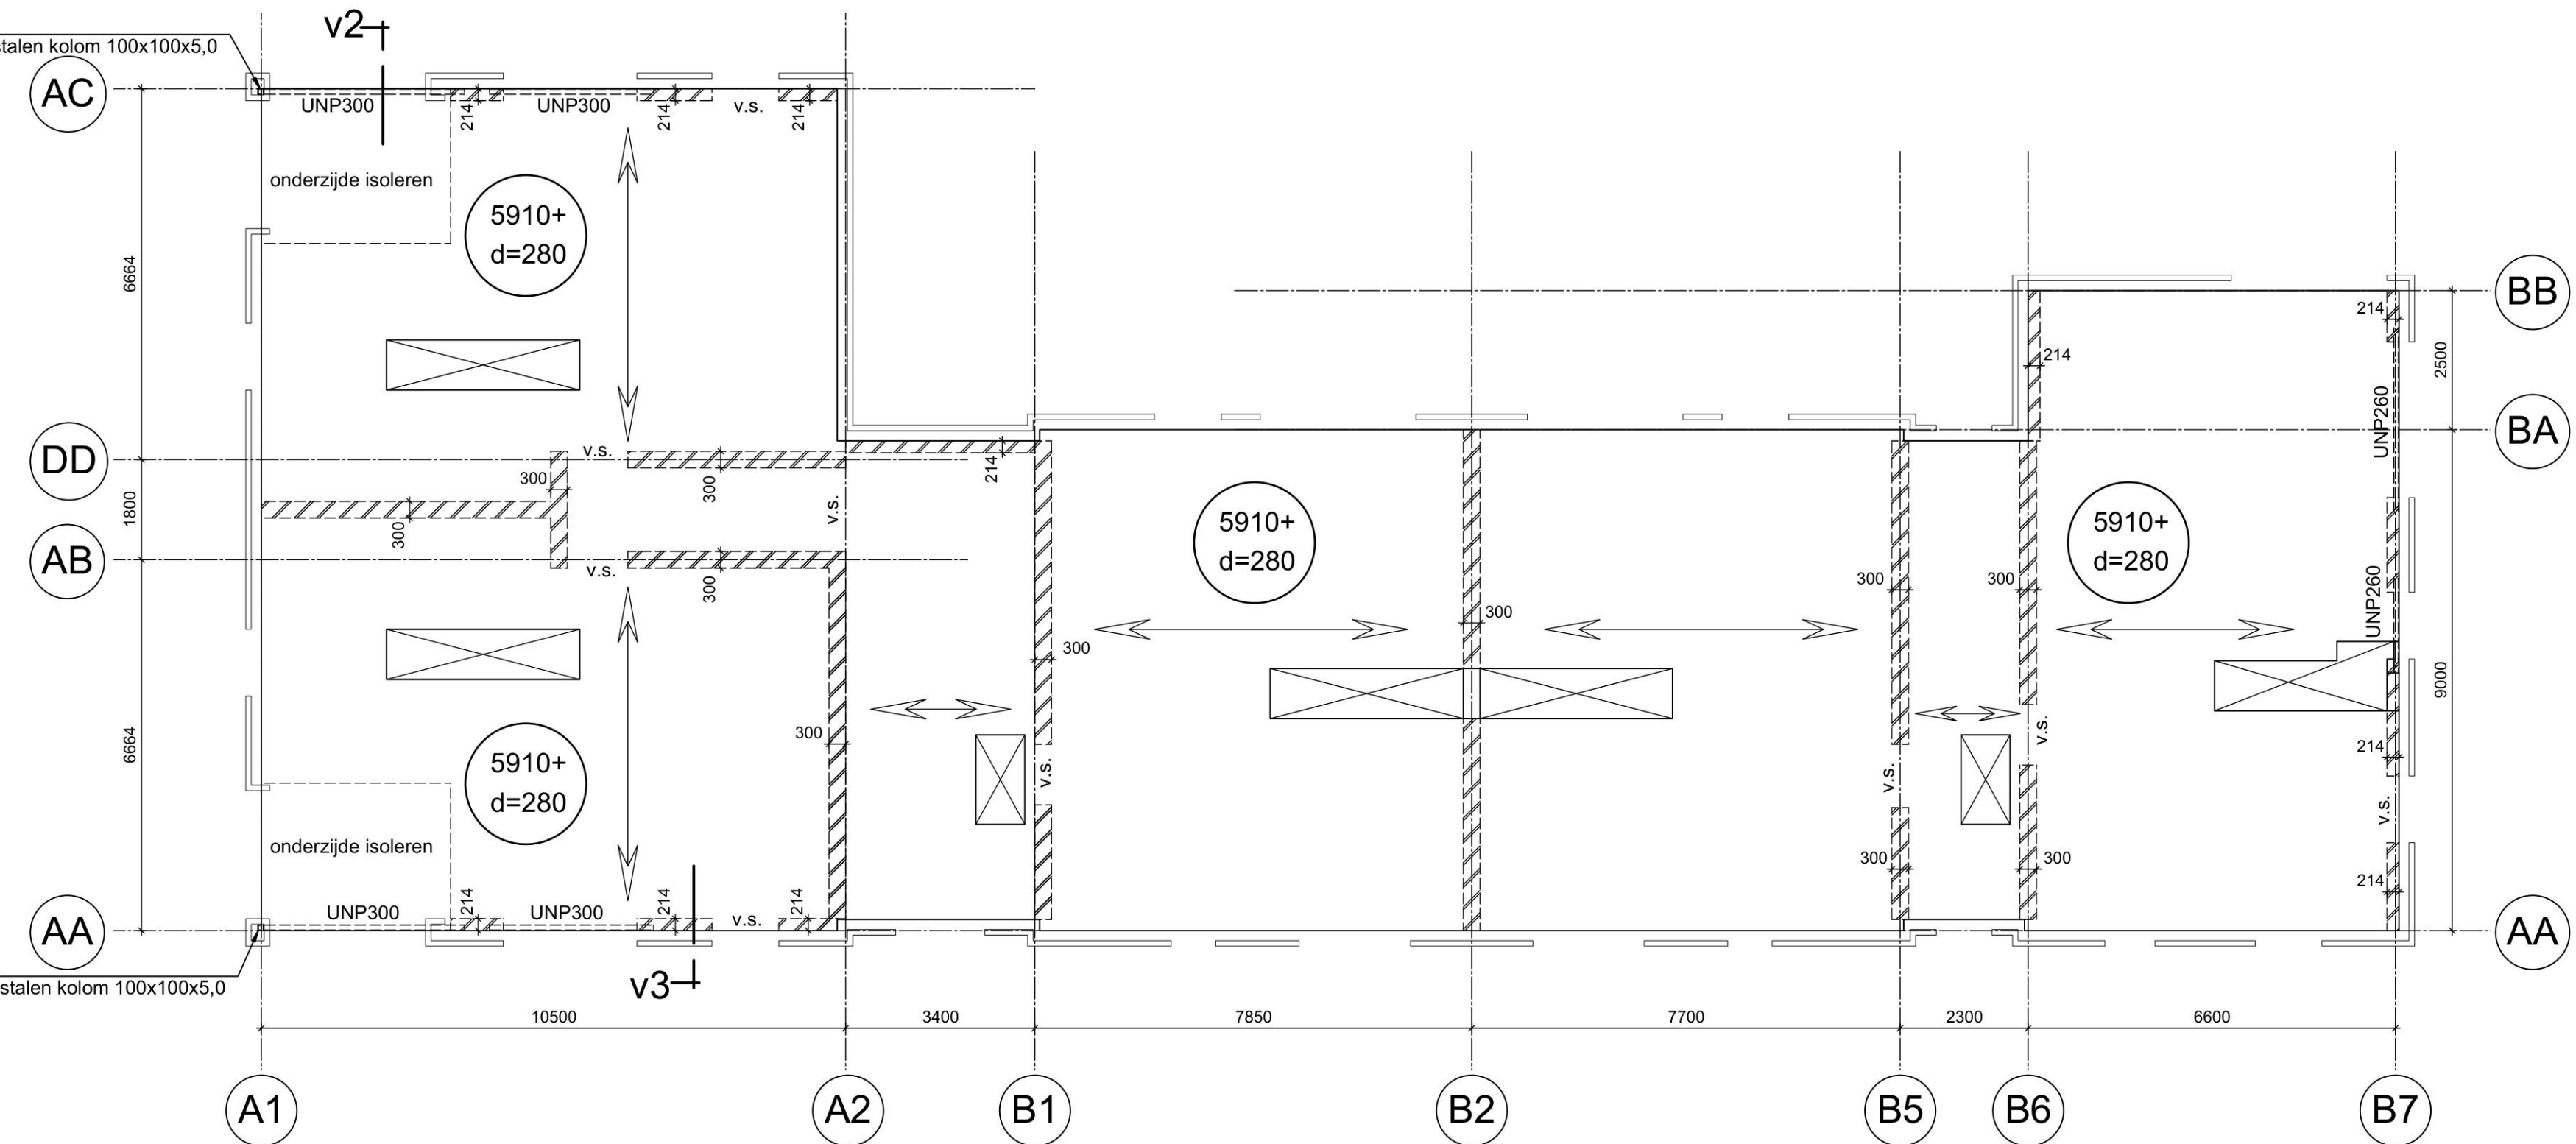


2e verdiepingvloer

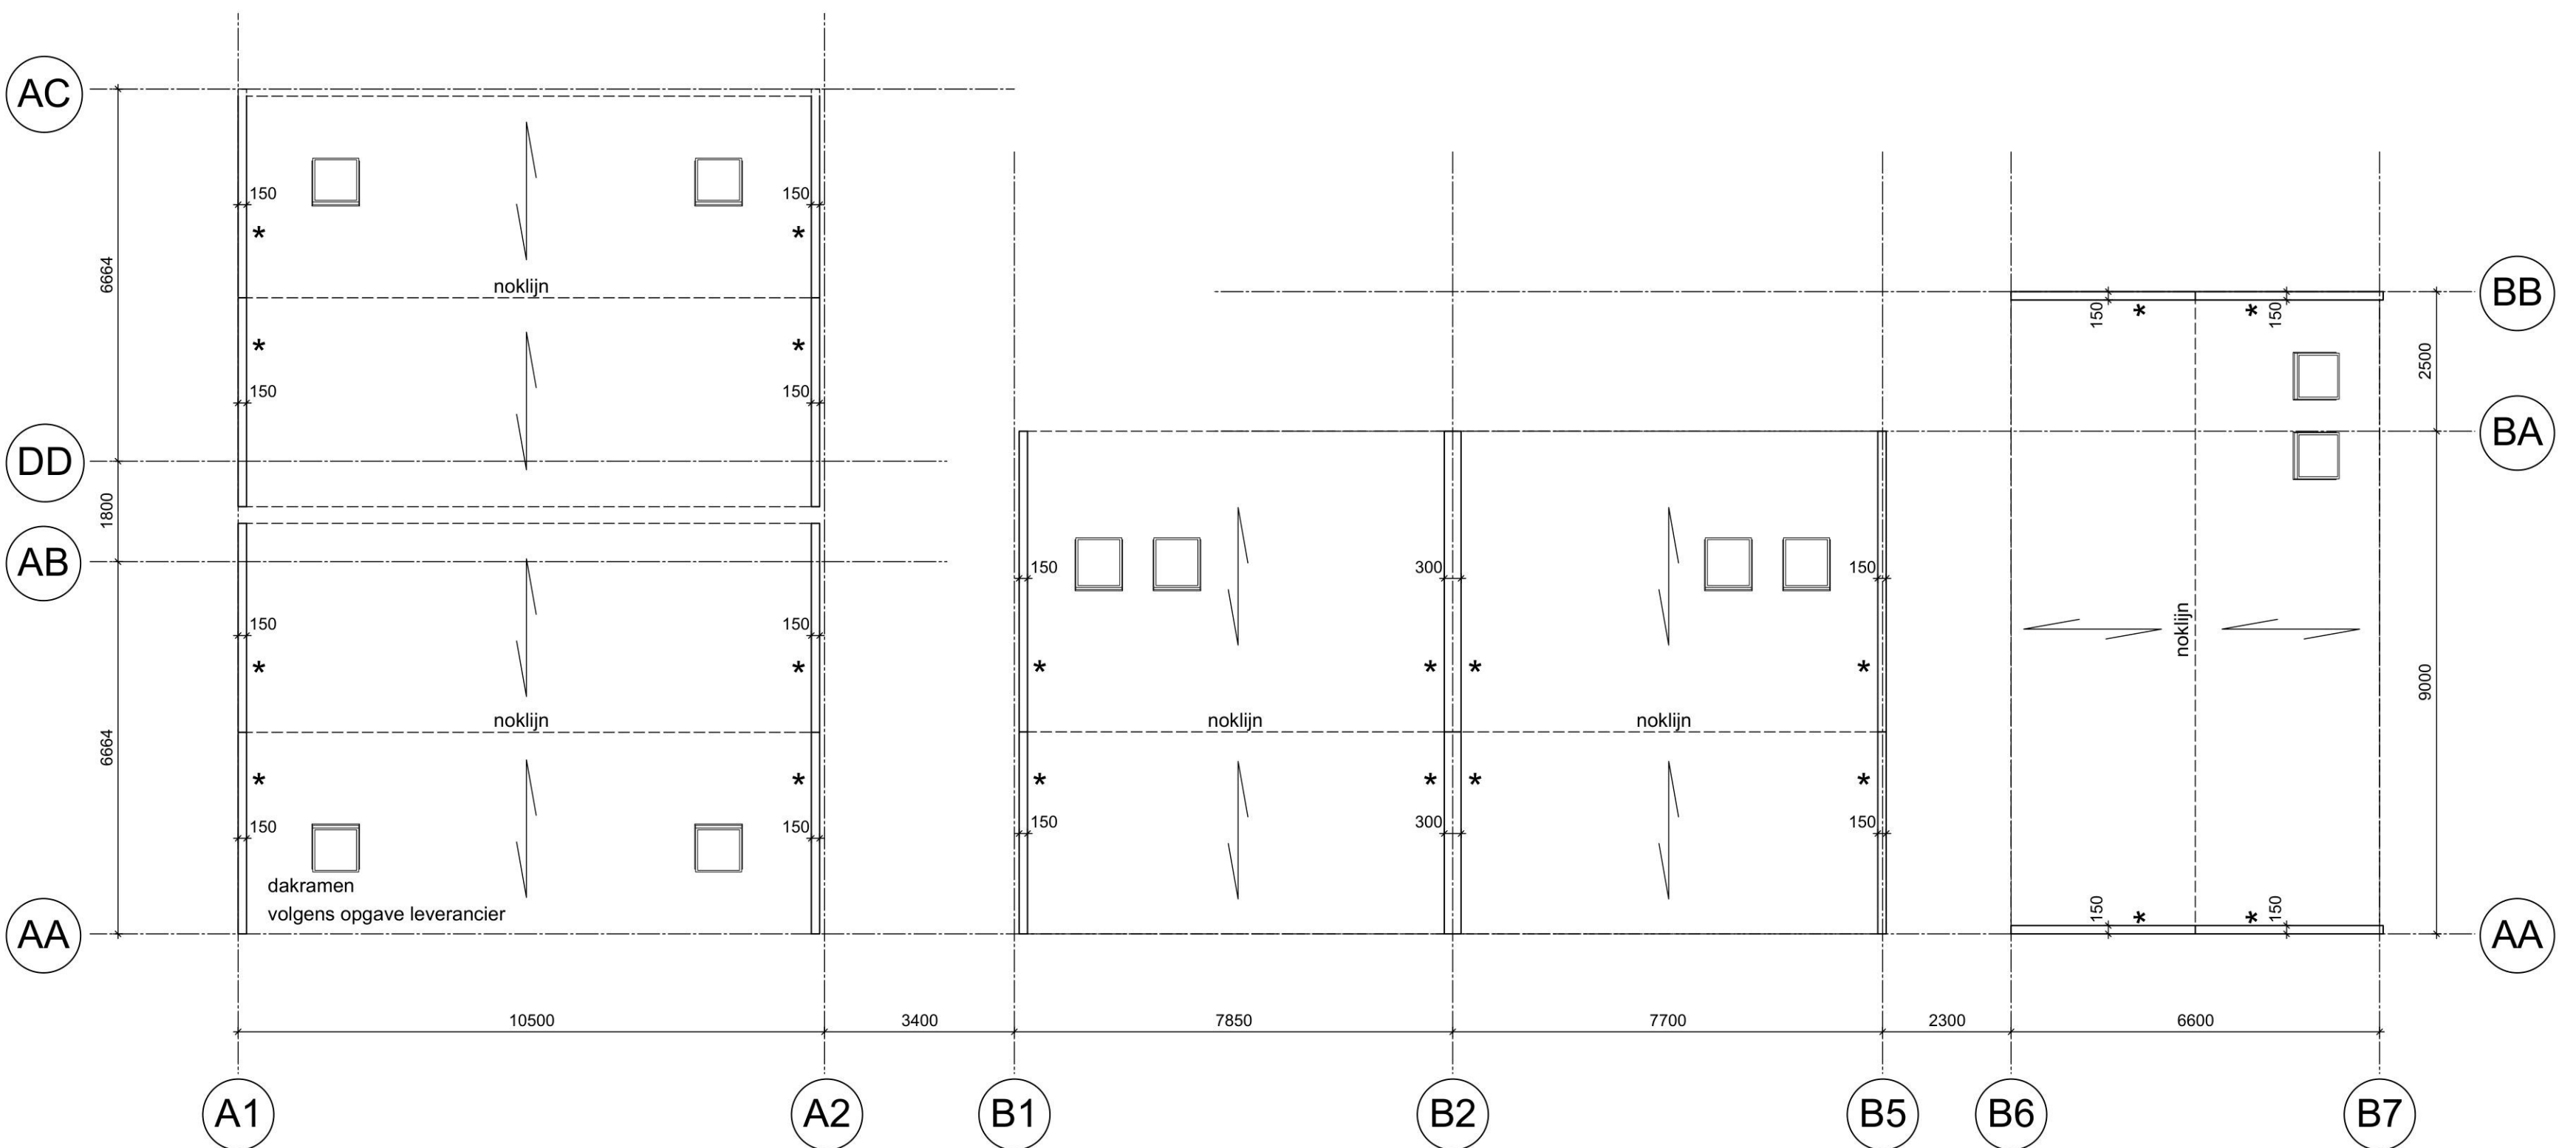


Dak

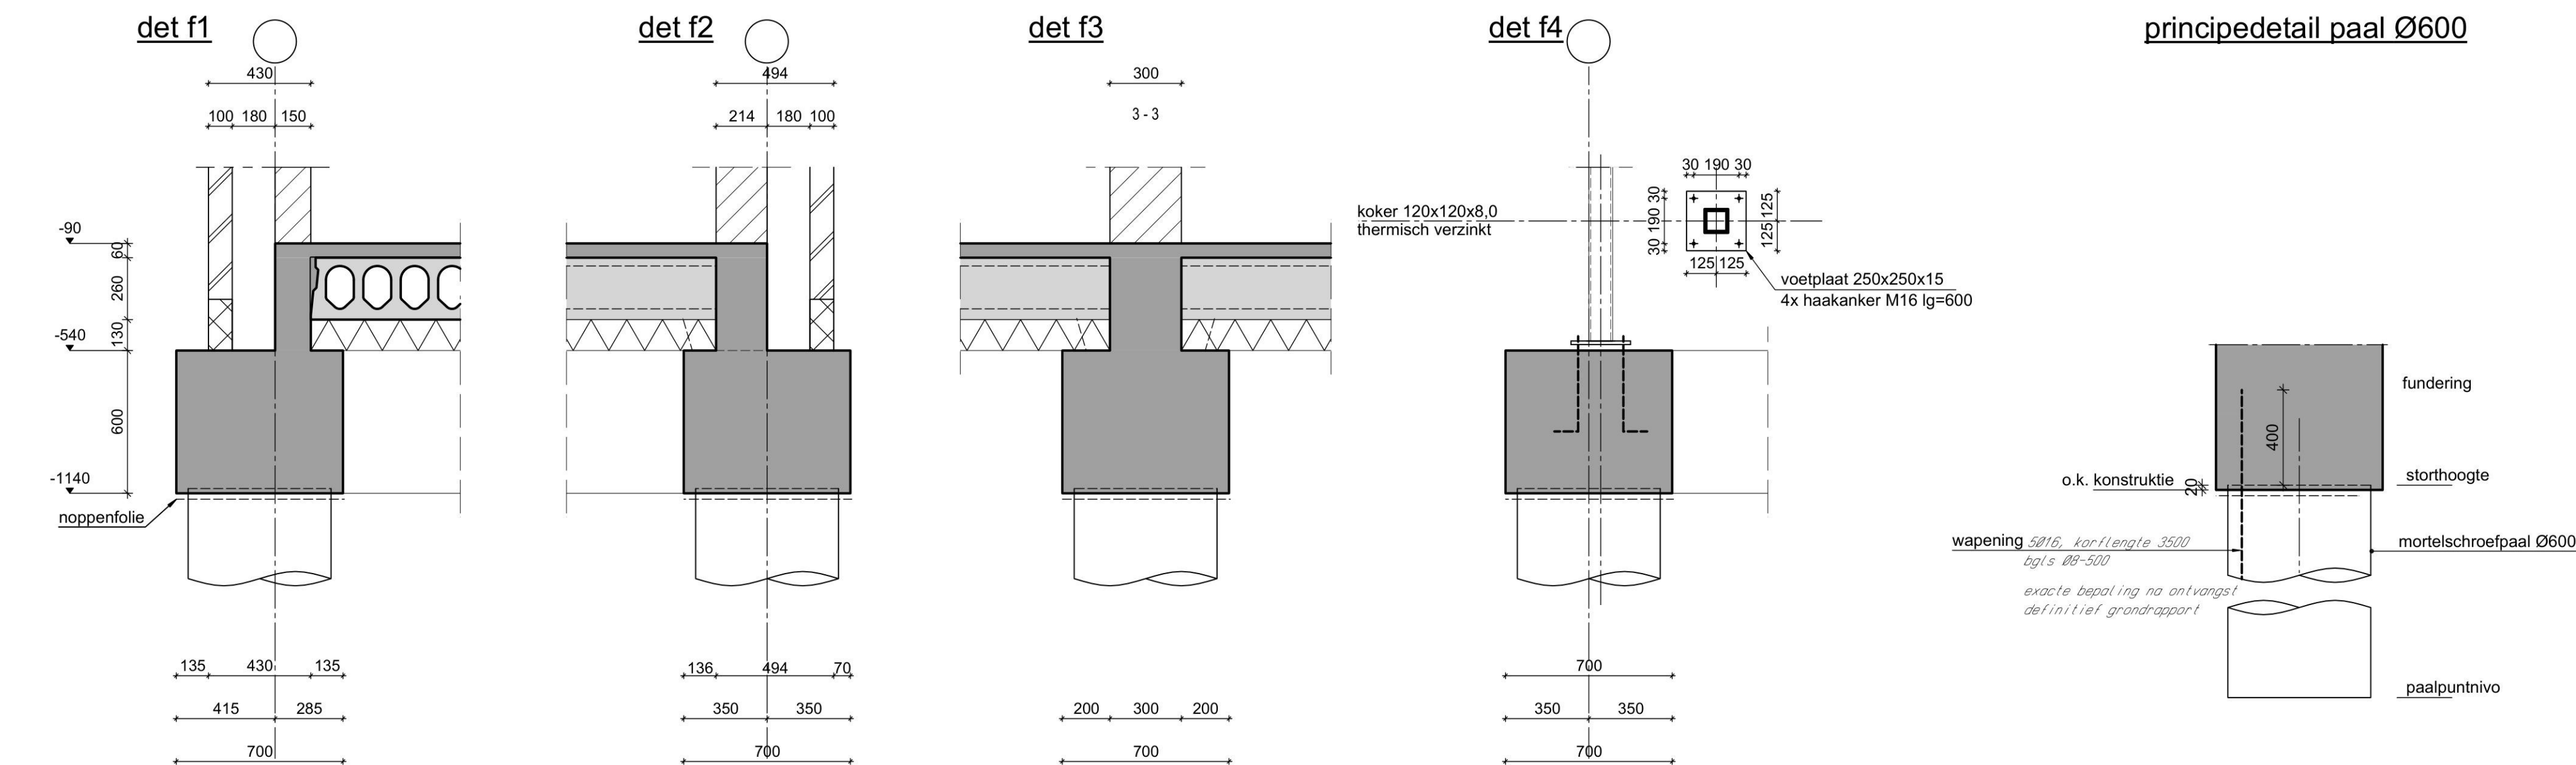

principe detail paal Ø600

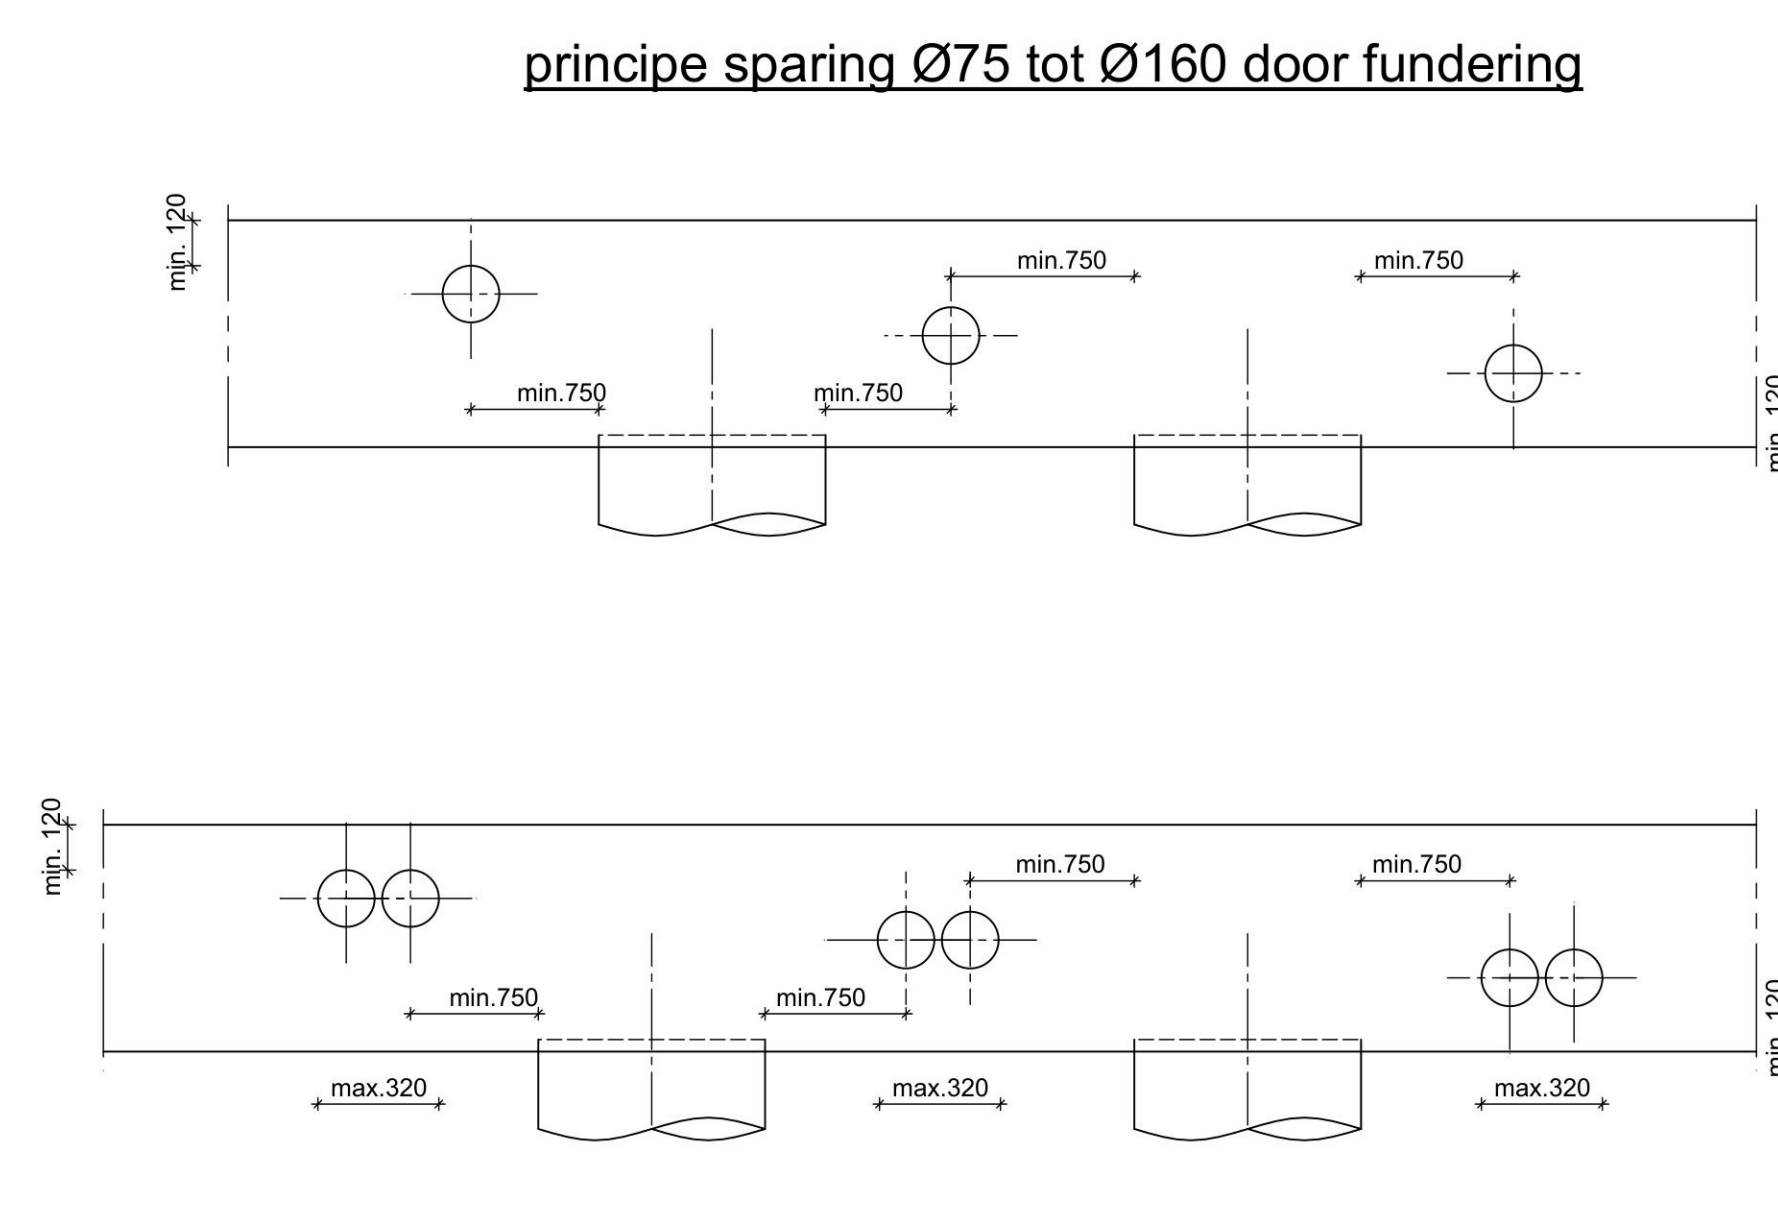

principe sparing Ø75 tot Ø160 door fundering

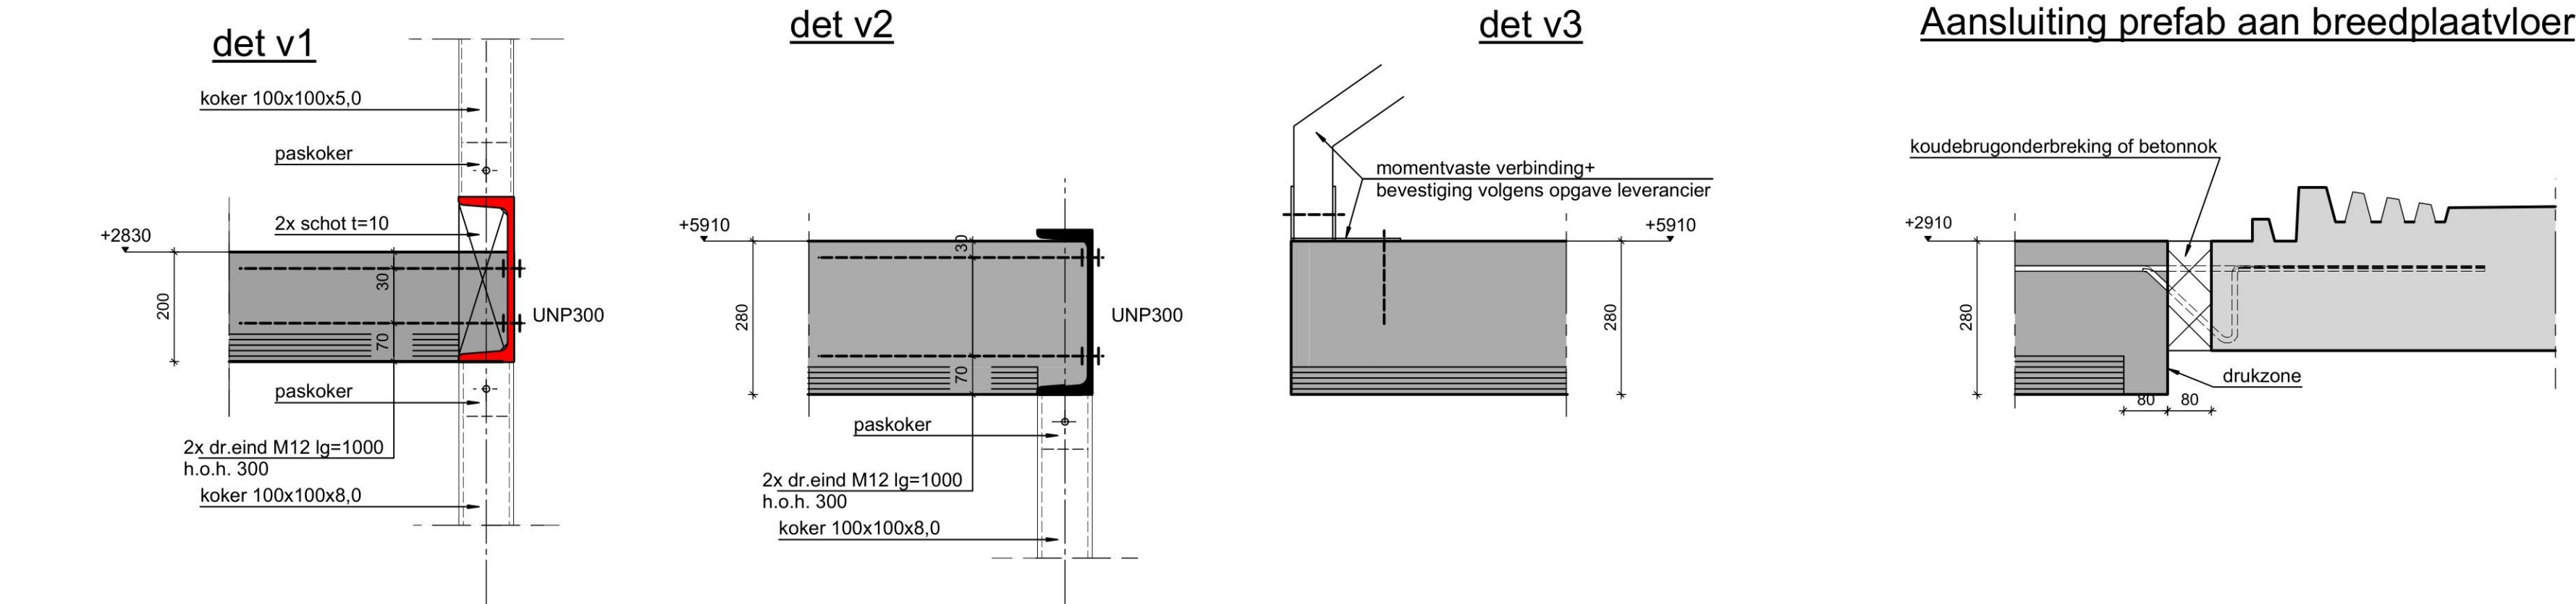

Aansluiting prefab aan breedplaatvloer

ALGEMENE OPMERKINGEN:
- MATEN IN mm
- VOOR BOUWKUNDIGE VOORZIENINGEN ZIE TEKENING ARCHITECT
- FEIL = ??,???m+NAP
- SONDERING (UITGEVOERD)
- SONDERING (NIET UITGEVOERD)
- BRANDWERENDEIJS: VLOER, TRAP, HELINGSBAAN VAN VLUCHTWEG 30min
- BRANDWERENDEIJS: BOUWCONSTRUCTIE 60min
- STAAL BOUWCONSTRUCTIE BRANDWEREND BEHANDELEN
- EISEN ONTRENT WBBO VOLGENS BRANDADVISEUR

PALEN
- PALEN CONFORM NEN6740, NEN 6743, NVN8724 EN BRL2356;
- CONFORM BRL2356 DIET 100% VAN DE PALEN ULTRA-SONOR EN EVENTUEEL VISUEEL VIA I
- ONTGRAVING GECONTROLEERD TE WORDEN;
- TER PLAATSE VAN GRONDLAGEN TOT EEN DIEPTE VAN 10M ONDER WERKNIVEAU WAARIN D
- CONUSWEERST... DAN 1MMZ IS, DIET WAPENING IN DE PAAL AANWEZIG TE ZI
- PAALMISSTANDEN GROTER DAN 1/8X DIAMETER MELDEN AAN HOOFDCONSTRUCTEUR
- EERSTE PAAL BOREN TER PLAATSE VAN SONDERING EN LAAGSTE PAALPUNTNIVEAU
- PALEN MET EEN HOH-AFSTAND VAN MINDER DAN 4X DIAMETER OF 2M VERRAARDIGEN MET
- EEN TUSSENTUD VAN MINIMAAL 4 UUR EN PALEN MET EEN HOH-AFSTAND VAN MINDER
- DAN 3X DIAMETER MET EEN TUSSENTUD VAN MINIMAAL 24 UUR
- SONDERINGEN EN PAALPUNTNIVO VLGS. FUNDERINGSADVIES GA231620.R01.V1.0 d.d. 24-11-
- PAALTYPE DIAMETER Rcd PAALPUNTNIVO BETON MILIEUKLAS
- MORTELSCHROEFPAAL Ø600 695 124,00m+NAP C20/25 XC4

FUNDERING EN BETONCONSTRUCTIE
- BETONSTAALKWALITEIT B500
- VOEGMORTELKWALITEIT ≥ K70
- FUNDERINGSBALKEN: BETON C30/37, MILIEUKLASSE XC3, WAPENING 90kg/m³
- ALLE OPGEGEVEN WAPENING IS EXCL. OVERLAPPIJNGSLASSEN EN KNIPVERLIES
- SPANRICHTING KANAALPLAATVLOER MET GEWAPENDE DRUKLAAG
- (UITWERKING VOLGENS OPGAVE LEVERANCIER)
- BETONKWALITEIT GEWAPENDE OPSTORT/DRUKLAAG ≥ C20/25 VOLGENS OPGAVE LEVI
- OPLEGRUBBER KANAALPLAATVLOER VOLGENS OPGAVE LEVERANCIER
- CEMENTGEBOONDEN AFWERKLAGE LOS HOUDEN D.M.V. FOLIE VAN DE DRUKLAAG
- OP DE KANAALPLAATVLOER
- BEREKENING EN TEKENING VOLGENS OPGAVE LEVERANCIER
- SPANRICHTING BREEDPLAATVLOER (UITWERKING V.O.L.)
- KBO KOUDEBRUGONDERBREKING VLGS OPGAVE LEVERANCIER, BREEDPLAATSCHIL 80mm
- v.s. VERSTERKTE STROOK VOLGENS BREEDPLAATLEVERANCIER

HOUTCONSTRUCTIE
- EUROPEES VURENHOUT: STERKTEKLASSE C18, MILIEUKLASSE 1; MAX. VOCHTGEHALTE 20%
- SCHARNIERKAP VOLGENS OPGAVE LEVERANCIER

STAALCONSTRUCTIE
- KWALITEIT CONSTRUCTIESTAAL: S235JR (BINNENKLIMAAT), TENZU ANDERS AANGEGEVEN
- KWALITEIT CONSTRUCTIESTAAL: S235J0 (IN SPOUW EN IN CONTACT MET BUITENLUCHT),
- TENZU ANDERS AANGEGEVEN
- KWALITEIT KOKERS: S275, TENZU ANDERS AANGEGEVEN
- BOUTKVALITEIT 8.8, BOUTEN M16, TENZU ANDERS AANGEGEVEN
- ANKERKWALITEIT 4.6, ANKERS DRAADEIND M16, TENZU ANDERS AANGEGEVEN
- PLATEN Ø310, TENZU ANDERS AANGEGEVEN
- STAAL ONDER MAANVELD THERMISCH VERZINKEN EN BEHANDELEN MET 2 LAGEN EPOXY-VEI
- STAAL IN SPOUW EN IN CONTACT MET BUITENLUCHT THERMISCH VERZINKT
- LASSEN a35, TENZU ANDERS AANGEGEVEN

- STAALDETAILTEKENING EN - BEREKENING VOLGENS OPGAVE LEVERANCIER
- OPVANG GEVELMETSSELWERK VOLGENS OPGAVE LEVERANCIER

METSSELWERKCONSTRUCTIE
- ALLE DRAGEND M.W. KZS LIMELEMENTEN, KWALITEIT CS12, TENZU ANDERS VERMELD

Project:	10 APPARTEMENTEN LEEUWERIKSTRAAT TE VILT		
Onderdeel:	Constructie		
Onderwerp:	Vorm	Getekend: RW	Gecontroleerd: Sc 1:1
Fase:	TO	Status: Definitief	Datum: 27-08-2024 Ge
Bil			3
Ww			5