




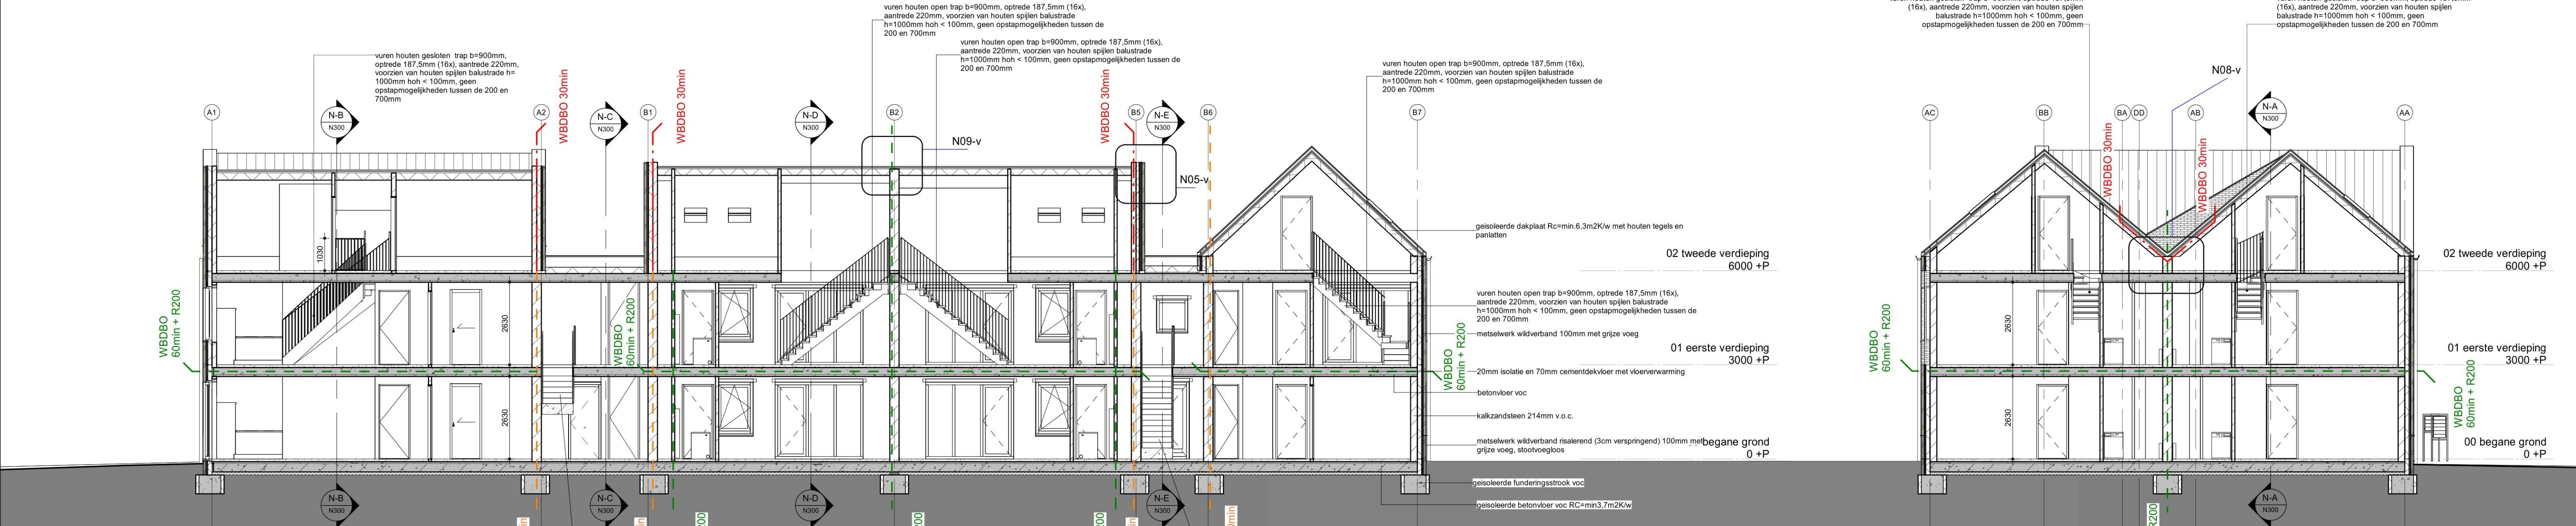


Doorsnede N-A

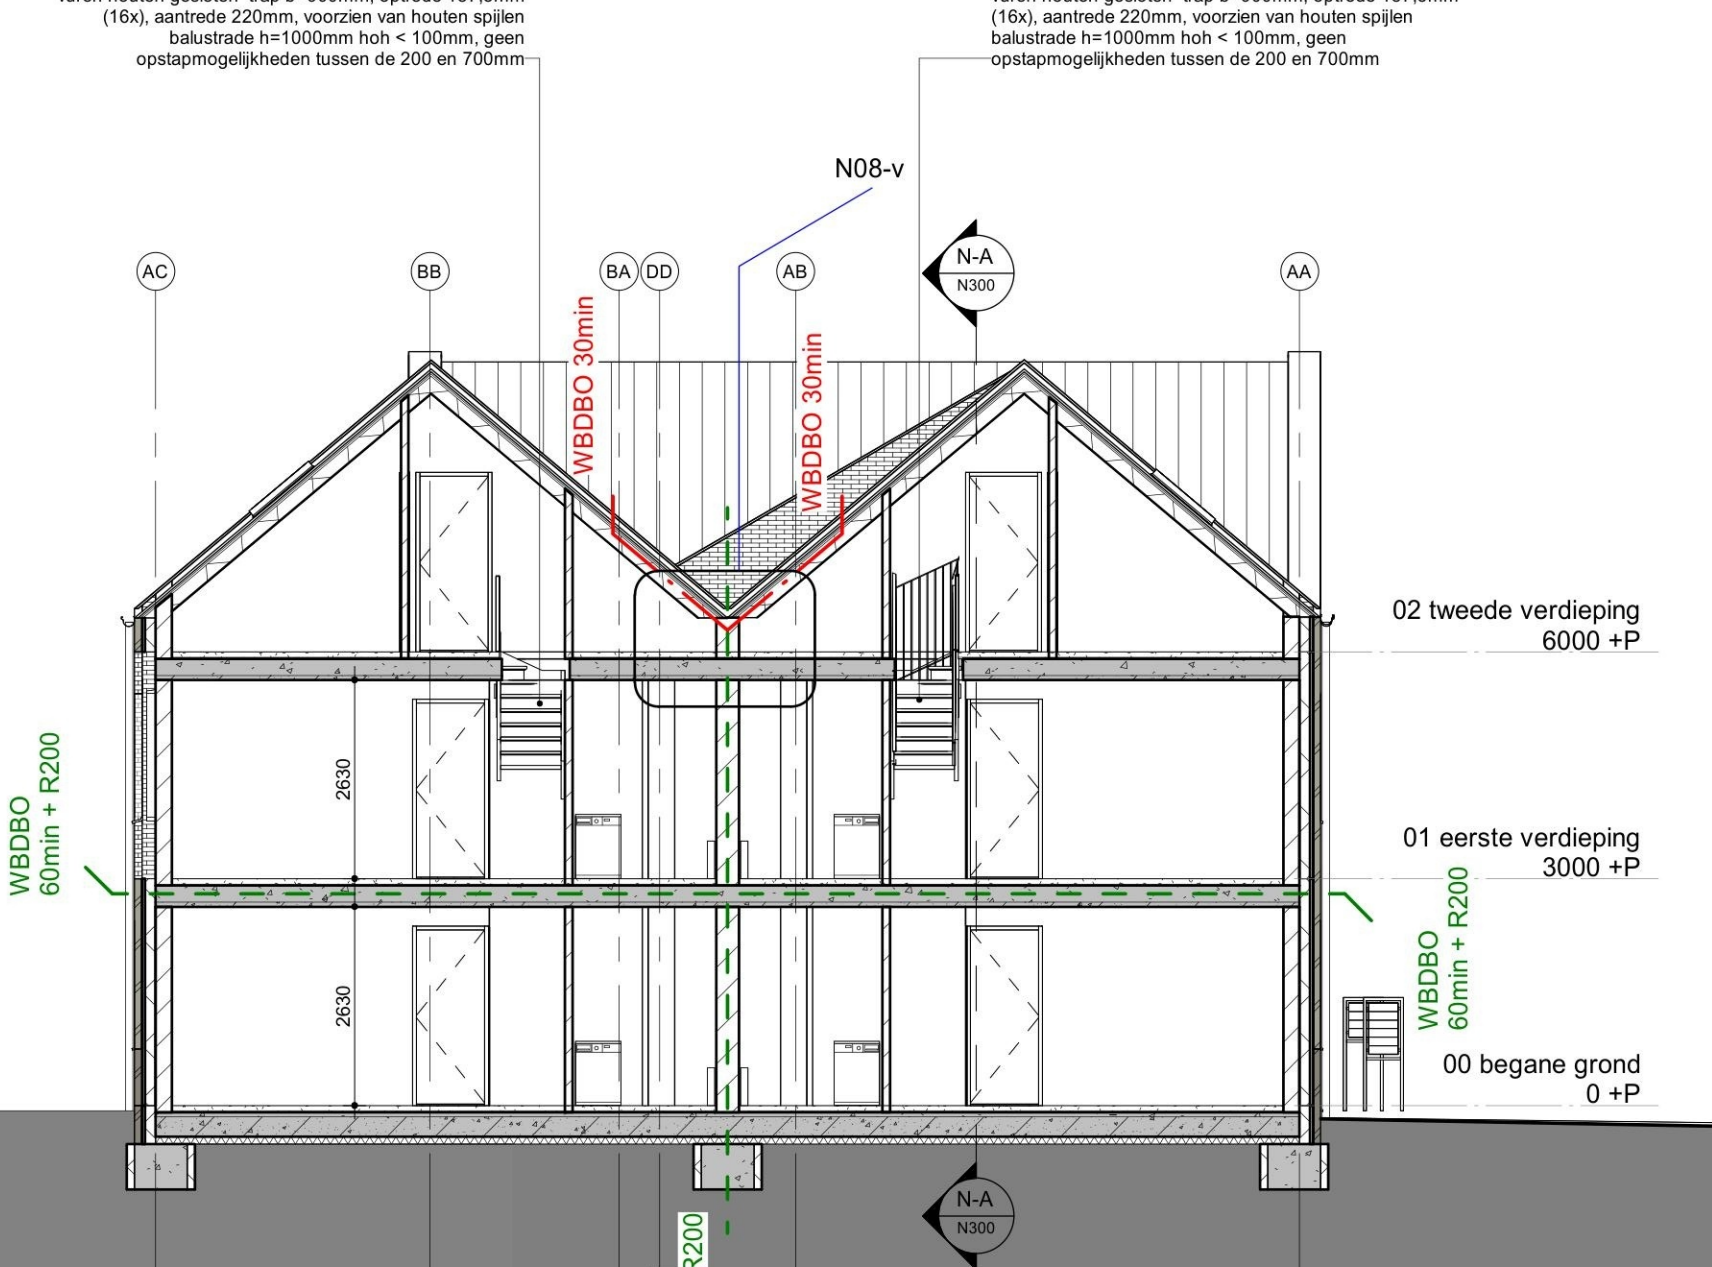


Doorsnede N-B

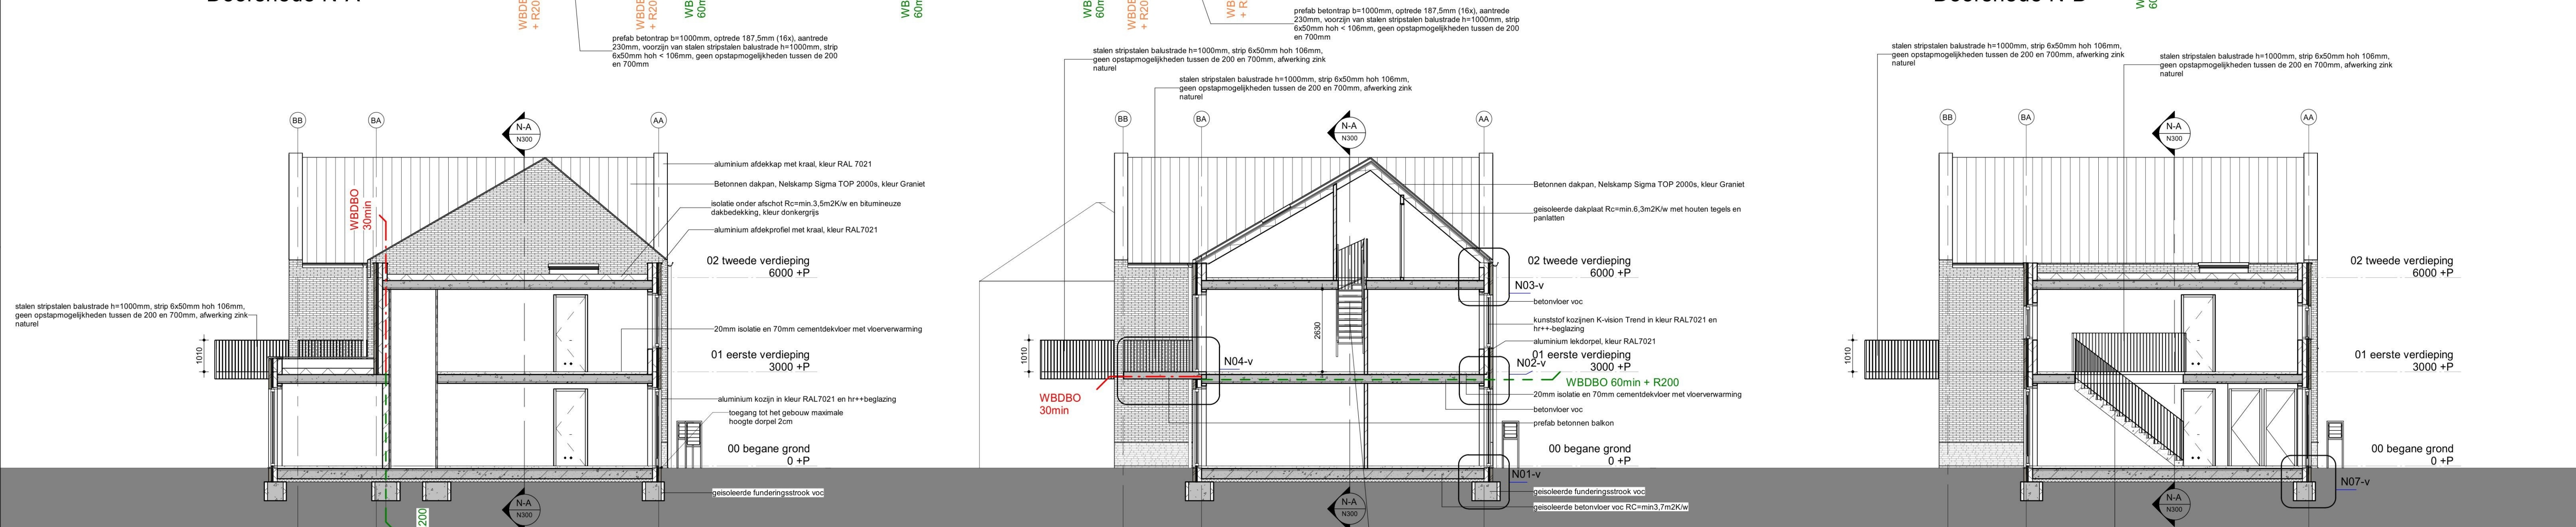

Doorsnede N-C

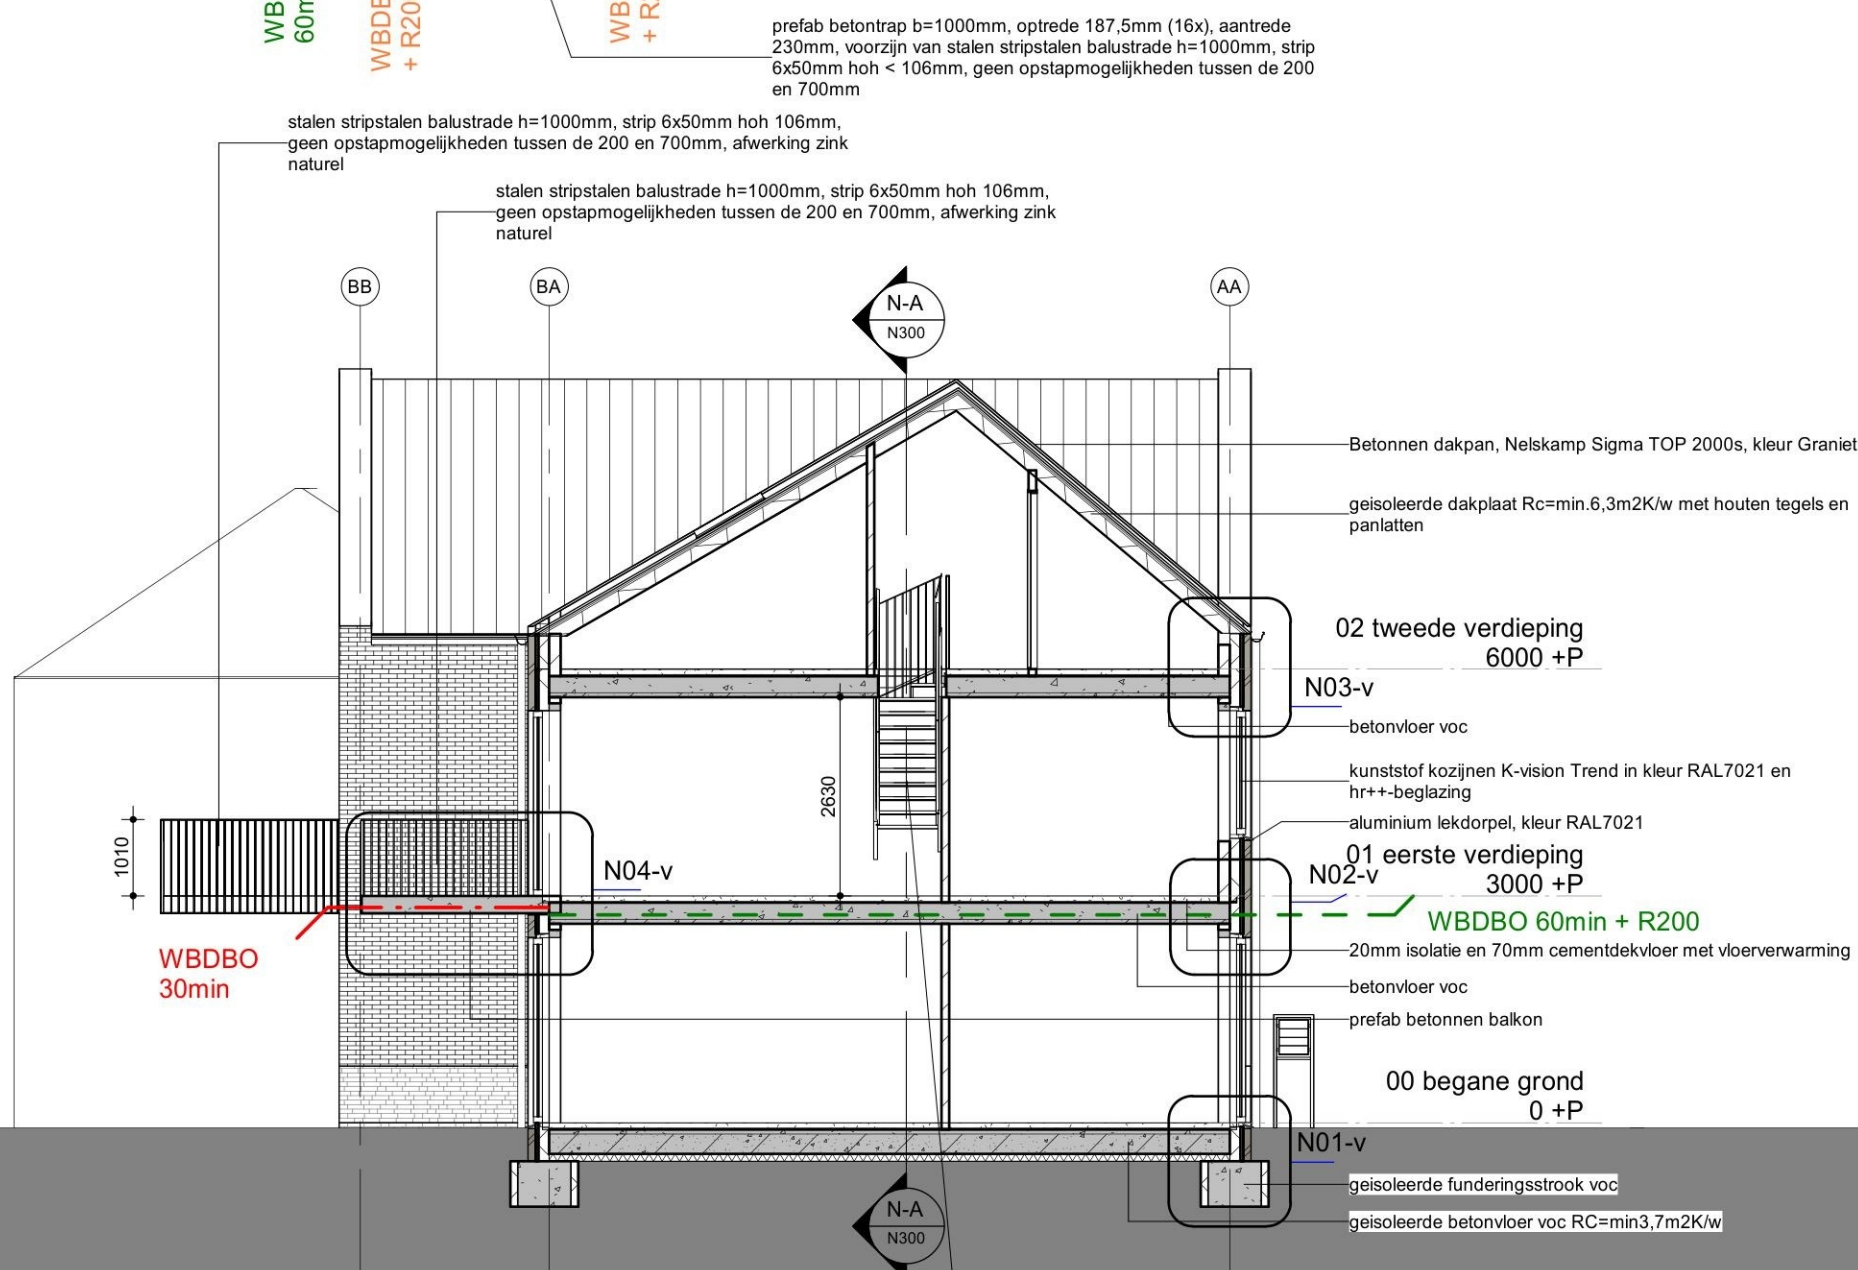

Doorsnede N-D

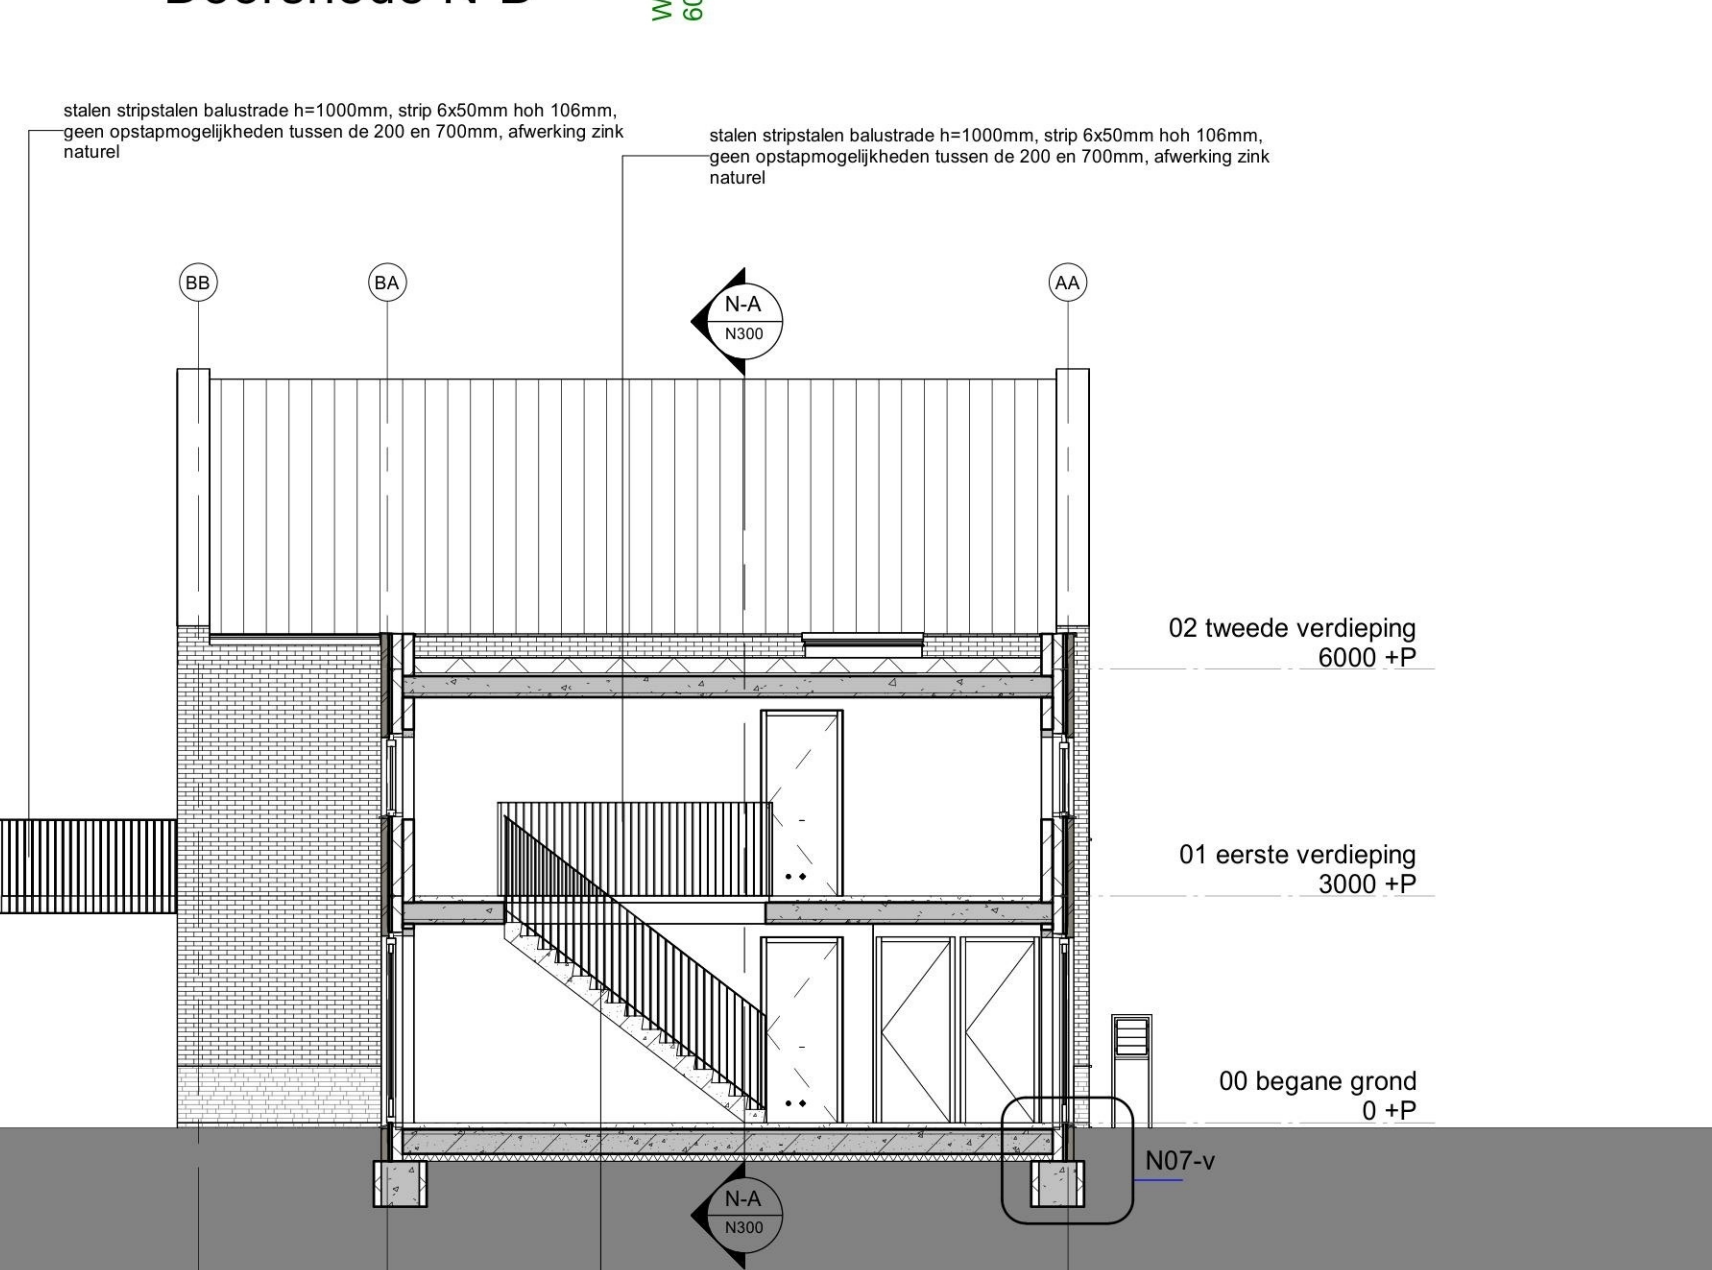

Doorsnede N-E

ALGEMEEN

alle constructie onderdelen volgens tekening en berekening van Ingenieursbureau Palte B.V.

- brandveerheid (hoofd)dragconstructie met betrekking tot bezekken volgens Ingenieursbureau Palte B.V.
- een vloer en trap waaronder of waarover een vluchtroute voert, zijn uitgevoerd in (prefab) beton en bezekken niet binnen 30 minuten bij brand, e.e.a. volgens rapportage GBB Maastricht.
- een bouwconstructie bezekt niet bij een brand in een brandcompartiment waarin de bouwconstructie niet ligt, binnen 60 minuten ten gevolge van het bezekken van een bouwconstructie binnen of grenzend aan dat (brandende) brandcompartiment, e.e.a. volgens rapportage GBB Maastricht.
- brandcompartimentering conform rapportage GBB Maastricht en tekeningen SATIJNplus Architecten.
- materiaal aan de binnenzijde van elke schacht, kokor of een kanaal moet voldoen aan brandklasse A2. Dit geldt niet indien de schacht, kokor of ligt in en uitsluitend is bestemd voor een of meer boven elkaar gelegen toilet- badruimten.
- brandcompartimentering conform rapportage GBB Maastricht en tekeningen SATIJNplus Architecten.
- WBDBO van 60 minuten voor alle leidingkanalen, schachten en kokers.
- de bovengrond van een dak is, bepaald volgens NEN 6063, niet brandgevaarlijk.
- deuren in een brandscheiding moeten zelfsluitend worden uitgevoerd conform rapportage GBB Maastricht. Deze deur- cq. raamconstructie moeten dezelfde WBDBO bezitten als het overige deel van de brandscheiding, de sponningdiepte van deur, cq. raamconstructies moet tenminste 25mm bedragen.
- vluchtroutes en loopafstanden volgens rapportage GBB Maastricht en tekeningen SATIJNplus Architecten.
- elke als een nooduitgang aangeduide deur voorzien van een paneelsluiting conform NEN-EN 179, en conform rapportage GBB Maastricht en tekeningen SATIJNplus Architecten.
- deuren, ramen kozijnen en daarmee gelijk te stellen constructie onderdelen die volgens NEN 5087 bereikbaar zijn voor inbraak, hebben een volgens NEN 5089 bepaalde inbraakveerheid die voldoet aan de in die norm aangegeven weerstandsklasse 2.
- voorzieningen akoestiek conform rapportage K+ Adviesgroep.
- badruimte en toilettruimte voorzien van vloer- en wandtegels, wandtegels tot plafondhoogte. De scheidingconstructie van een toilettruimte of een badruimte heeft aan een zijde een bepaalde wateropname die op geen enkele plaats gemiddeld groter is dan 0,01kg/(m²s) en op geen enkele plaats groter dan 0,02kg/(m²s).
- ribbouwreservoir + plateau (1200mm +vloer) betegeld met wandtegels.
- ventilatie op basis van mechanische toe- en afvoer van de verschillende ruimten conform rapport K+ Adviesgroep.
- alle meter ruimten aan de bovengrond en ondergrond voorzien van een ventilatie opening en inrichten volgens voorschriften van de nutsbedrijven en conform bouwbesluit.
- in de uitwendige scheidingconstructies zijn geen openingen breder dan 0,01m, die tegen indringen van ratten en muizen.
- daglichtberekening conform rapportage SATIJNplus Architecten.
- maximale hoogte verschil van 20mm tussen gebouwtoegangsdeur en het aansluitend terrein.
- v.v.m. toegankelijkheid alle deurkozijnen (m.v.u.v. meterkast) uitvoeren met een dagmaat van minimaal 900mm en een vrijdoorgang van 850/2300mm.
- BENG-berekening volgens rapportage K+ Adviesgroep.
- isolatiewaarde volgens rapportage K+ Adviesgroep.
- Milieuprestatieberekening volgens rapportage K+ Adviesgroep.
- alle buitenkozijnen voorzien van thermische beglazing met een minimale U-waarde glas conform rapportage K+ Adviesgroep.
- elektrotechnische en wsbouwkundige installaties volgens tekeningen van de adviseur en installateur. Gehele elektrische installatie aan te leggen conform de NEN1010 en aansluitingen conform NPSR310 (kosten eenvoudig).
- lift en liftinstallatie conform tekening en berekening leverancier, ventilatie middels dakkap (natuurlijk geventileerd).
- conform NEN 3569 geluidsgeluid, geluid- en veiligheidsaspecten alleen toepassen in de algemeenrecreatieve verkeersruimten.
- aanlijfbeveiliging op alle beloopbare daken conform arbo- voorschriften, afbeveiliging op het dak te voldoen aan NEN-EN 795:2012, type A, C en NPR-CE/NTS 16415:2013. Ontwerp valbeveiliging door fabrikant overeenkomstig arbo informatieblad A1-15 "veilig werken op daken" arbo catalogus platte daken.
- alle appartementen op de verdiepingen zijn rolostoeltoegankelijk.

ALLE MATEN VAN TE VOREN IN HET WERK TE CONTROLEREN EN EVENTUEEL IN OVERLEG MET DE DIRECTIE EN ARCHITECT AAN TE PASSEN

MATERIALEN

- metalswerm rood-bruin
- spouwisolatie
- alkazandsteen binnenspuwblad
- alkazandsteen binnenwand

SYMBOLEN

- mk meterkast
- dm dagmaat
- wa wasautomaat
- wd wasdroger
- bo boilerkast
- wp warmtepomp
- kt kooktoestel
- kk koelkast
- mag magnetron
- vw vaatwasser
- hwa hemelwaterafvoer
- volgens opgave constructeur
- volgens opgave installateur
- volgens opgave leverancier
- entree pijl, hoofdentree
- entree pijl, appartement
- peilmast = bovenkant afgewerkte vloer
- verbuirruimte/besloten ruimte voorzien van rookmelder(s) volgens primaire inrichtingseisen als bedoeld in NEN 2555
- infrarood paneel volgens opgave adviseur, schematische weergegeven
- tegelwerk indicatief

VR

LS

EBV

CM

100%

100%

wbdo 30min (criteria bijlage C)

wbdo 30min (criteria bijlage C)+R200 conform NEN6075

wbdo 60min (criteria bijlage C)+R200 conform NEN6075

zelfsluitend constructieonderdeel

vrijloopdranger dranger gestuurd door NEN2555 rookmelder

deur bij brand te openen zonder sleutel

ruimte v.v. noodverlichting (advies)

extra beschermde vluchtroute

mechanische ventilatie,

definitieve locatie en aantallen afstemmen met installateur

draaicirkel rotoel

ventilatie boevoer gevel conform rapport K+,

definitieve locatie afstemmen met installateur

wjz. C 08-10-2024 aanvullende gegevens

wjz. B 25-06-2024 aanvullende gegevens

wjz. A 19-02-2024 details

WJZING DATUM OMSCHRIJVING

omschrijving

OMSCHRIJVING

STATUS

STATUS

DEFINITIEF

DEFINITIEF

aanvullende gegevens

aanvullende gegevens

