




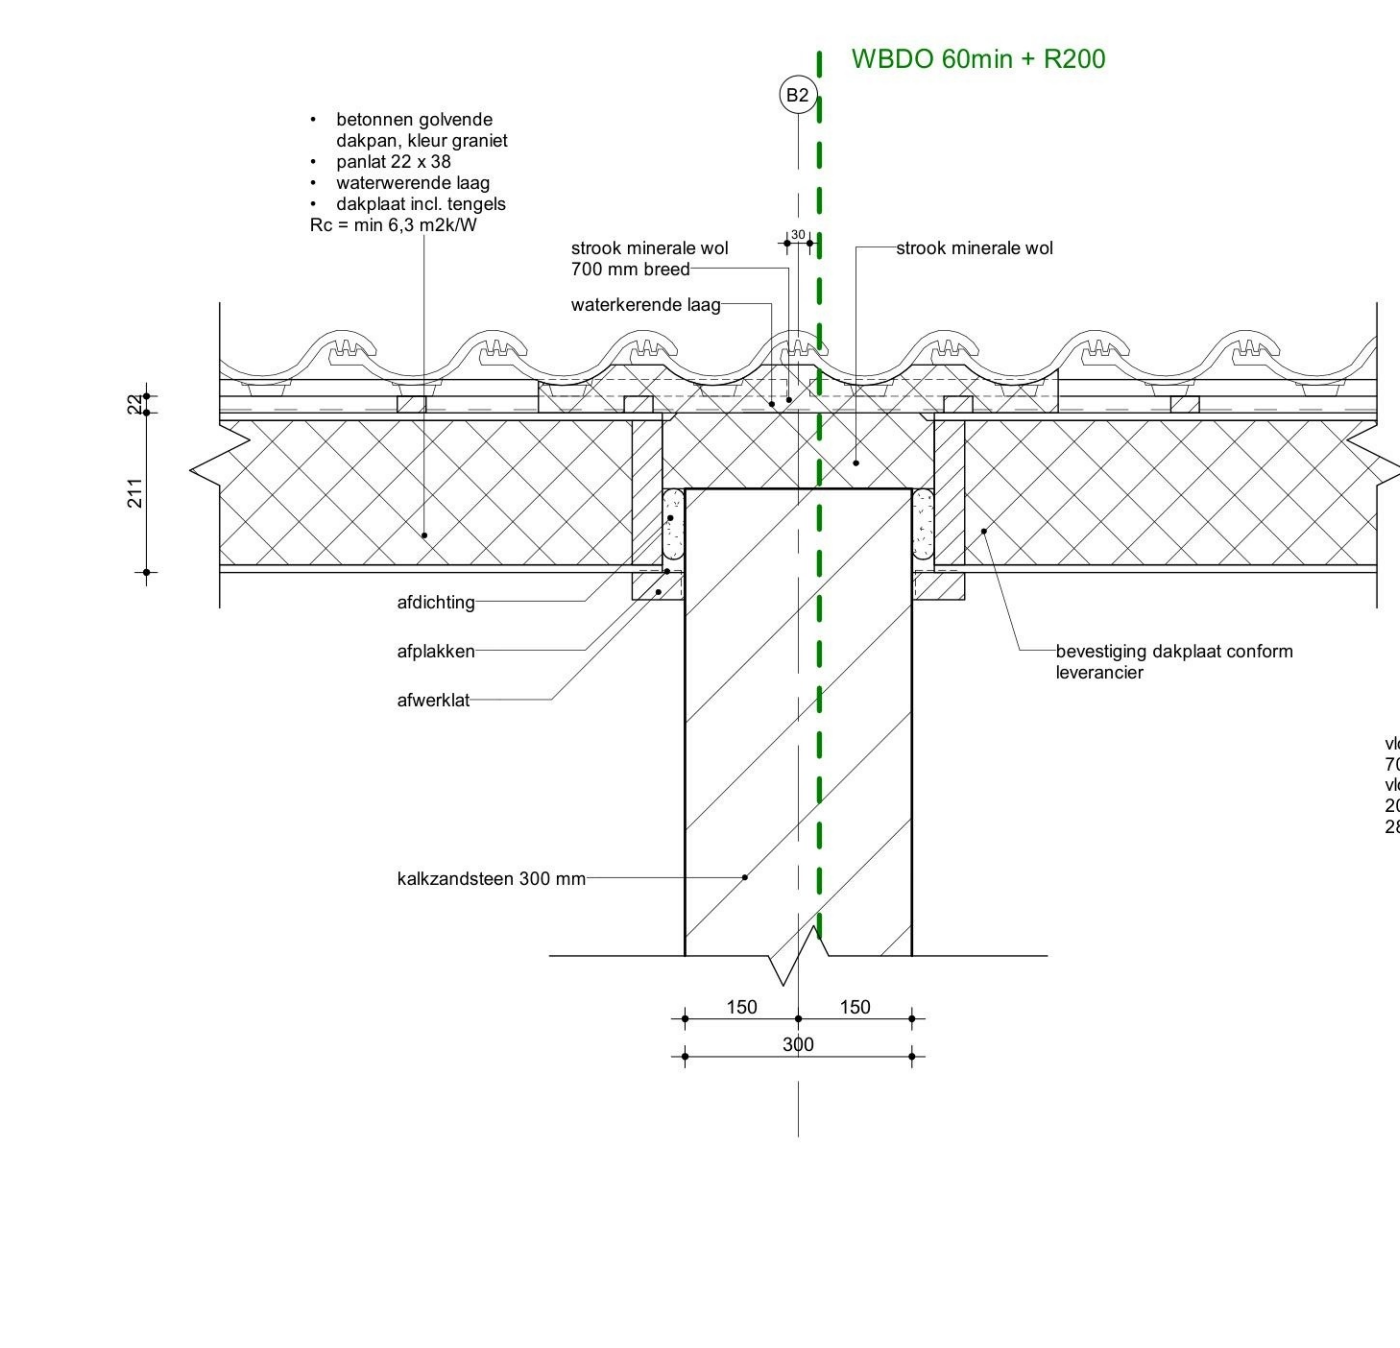


Principe detail N09-v

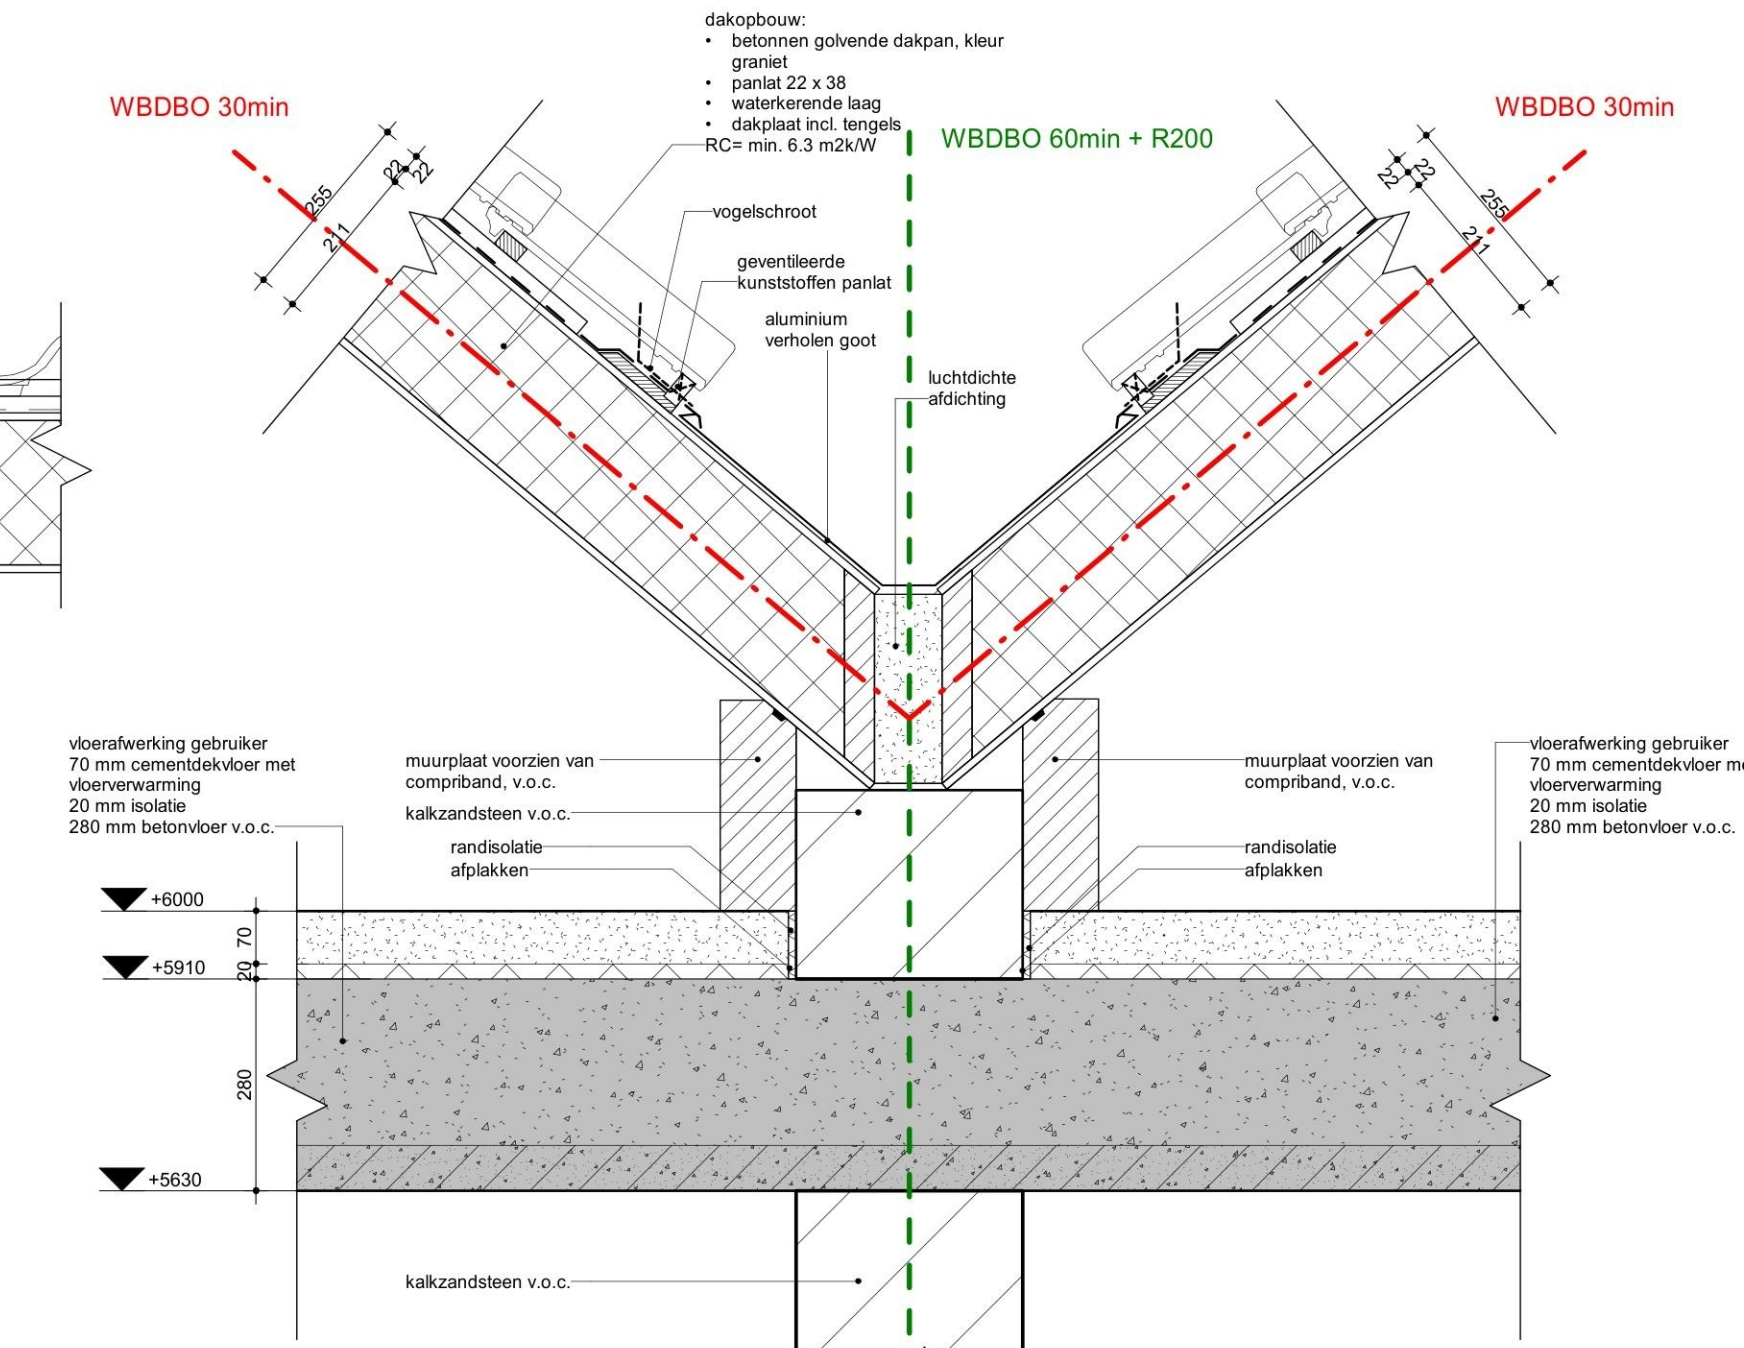


Principedetail N08-v

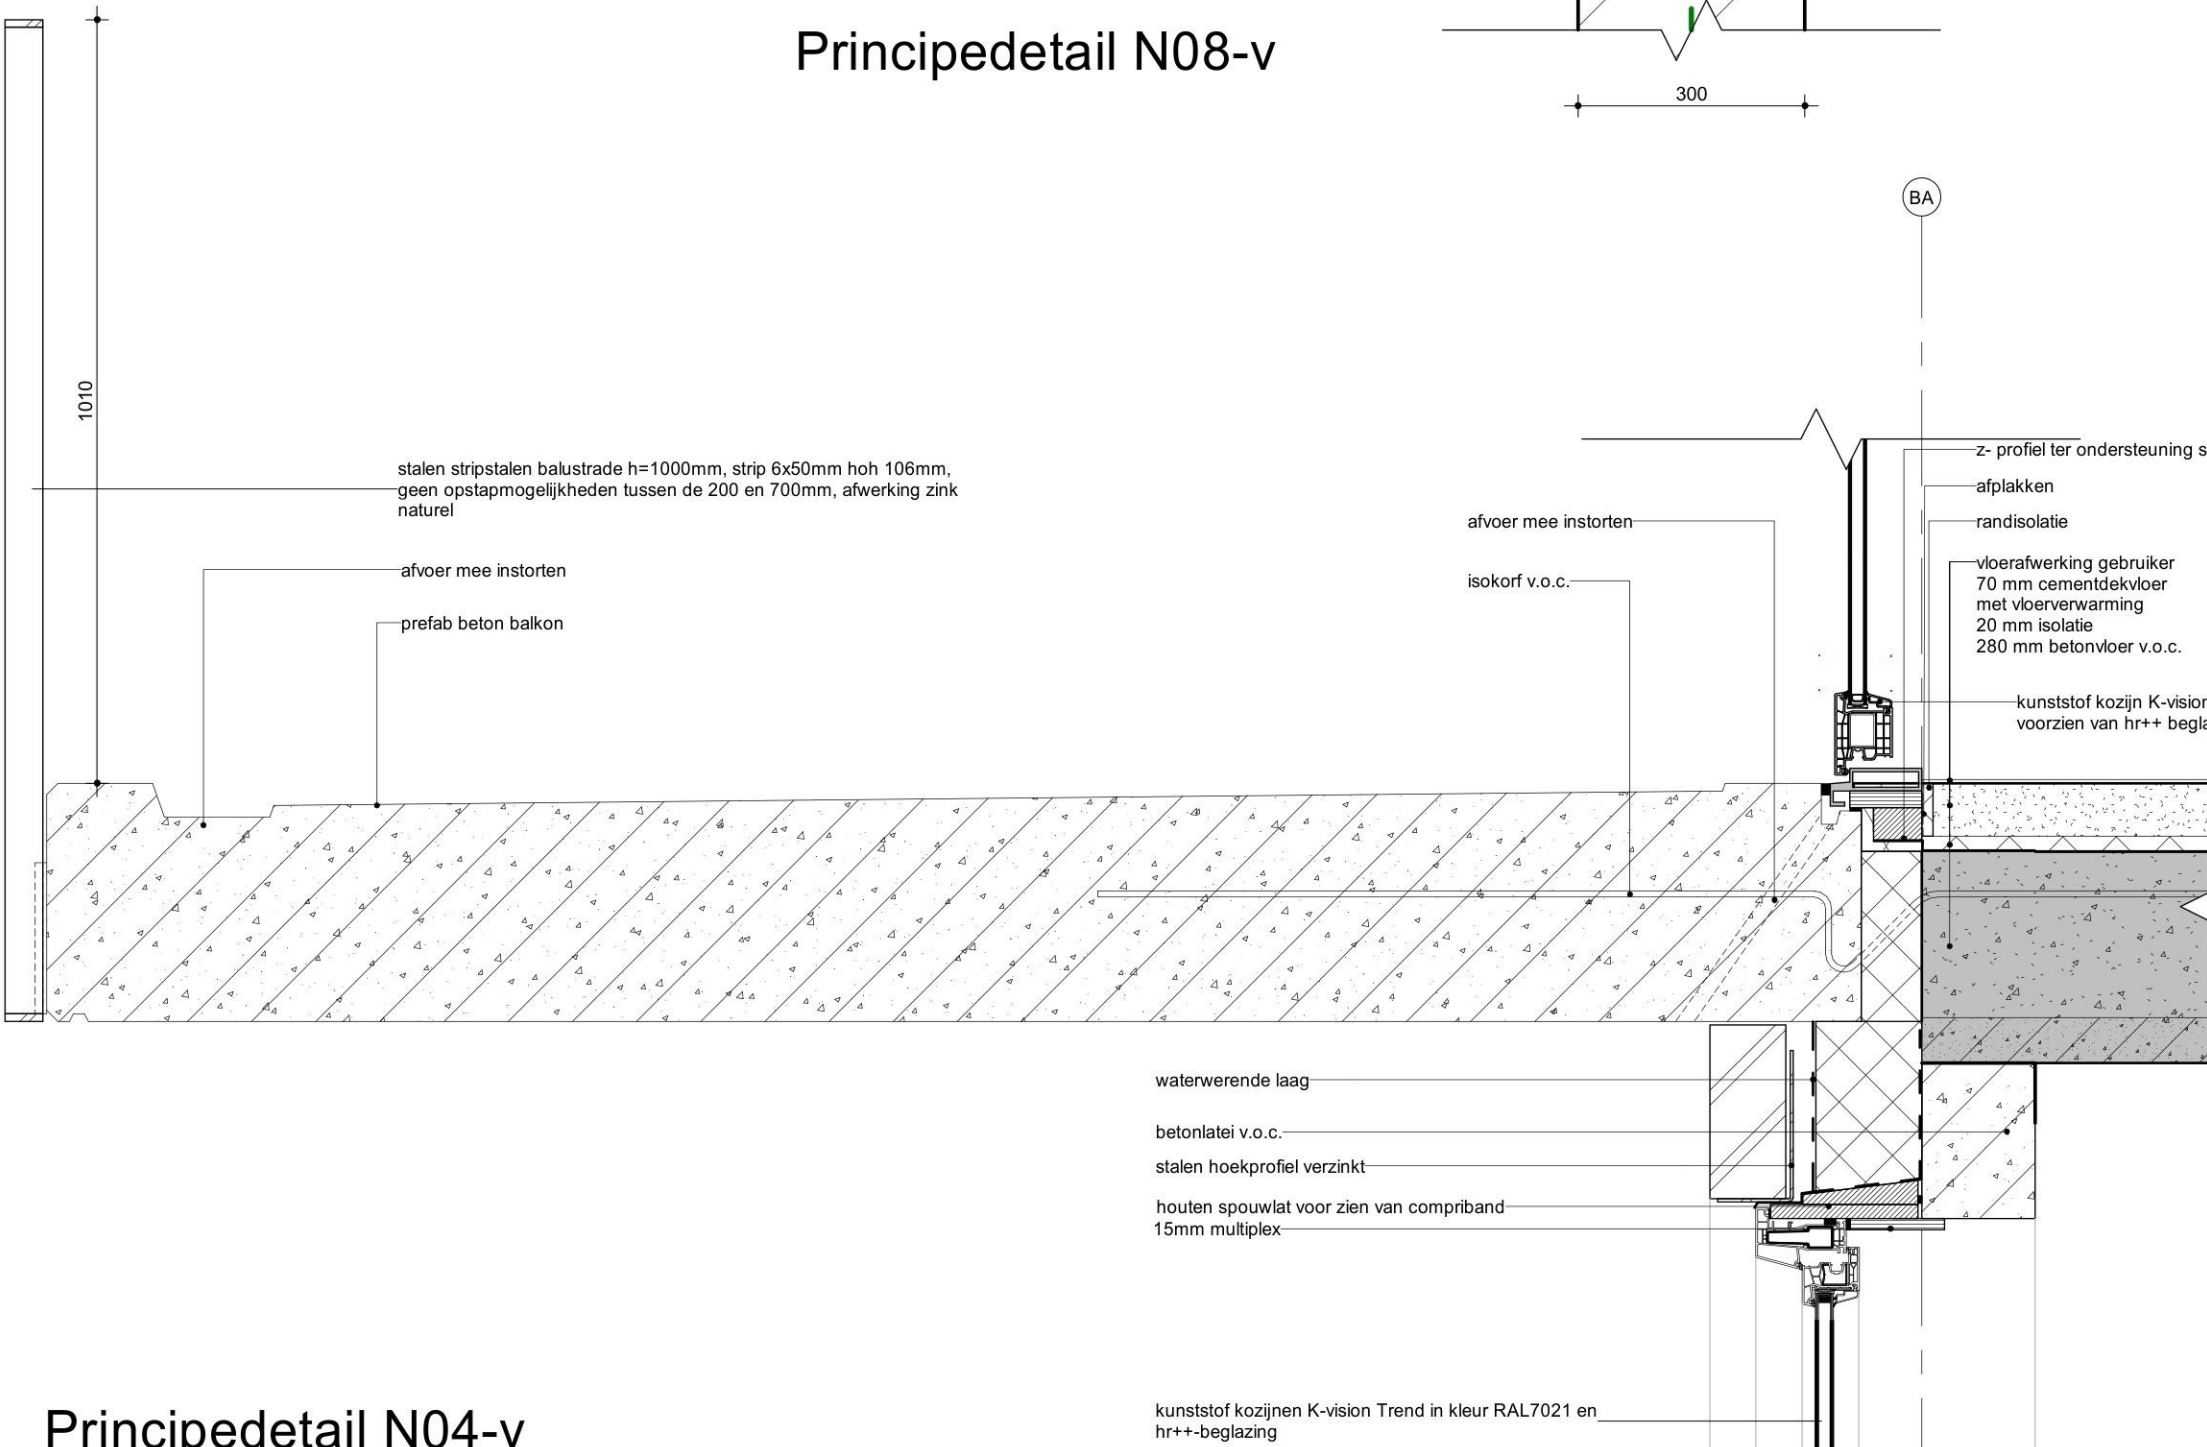


Principedetail N04-v

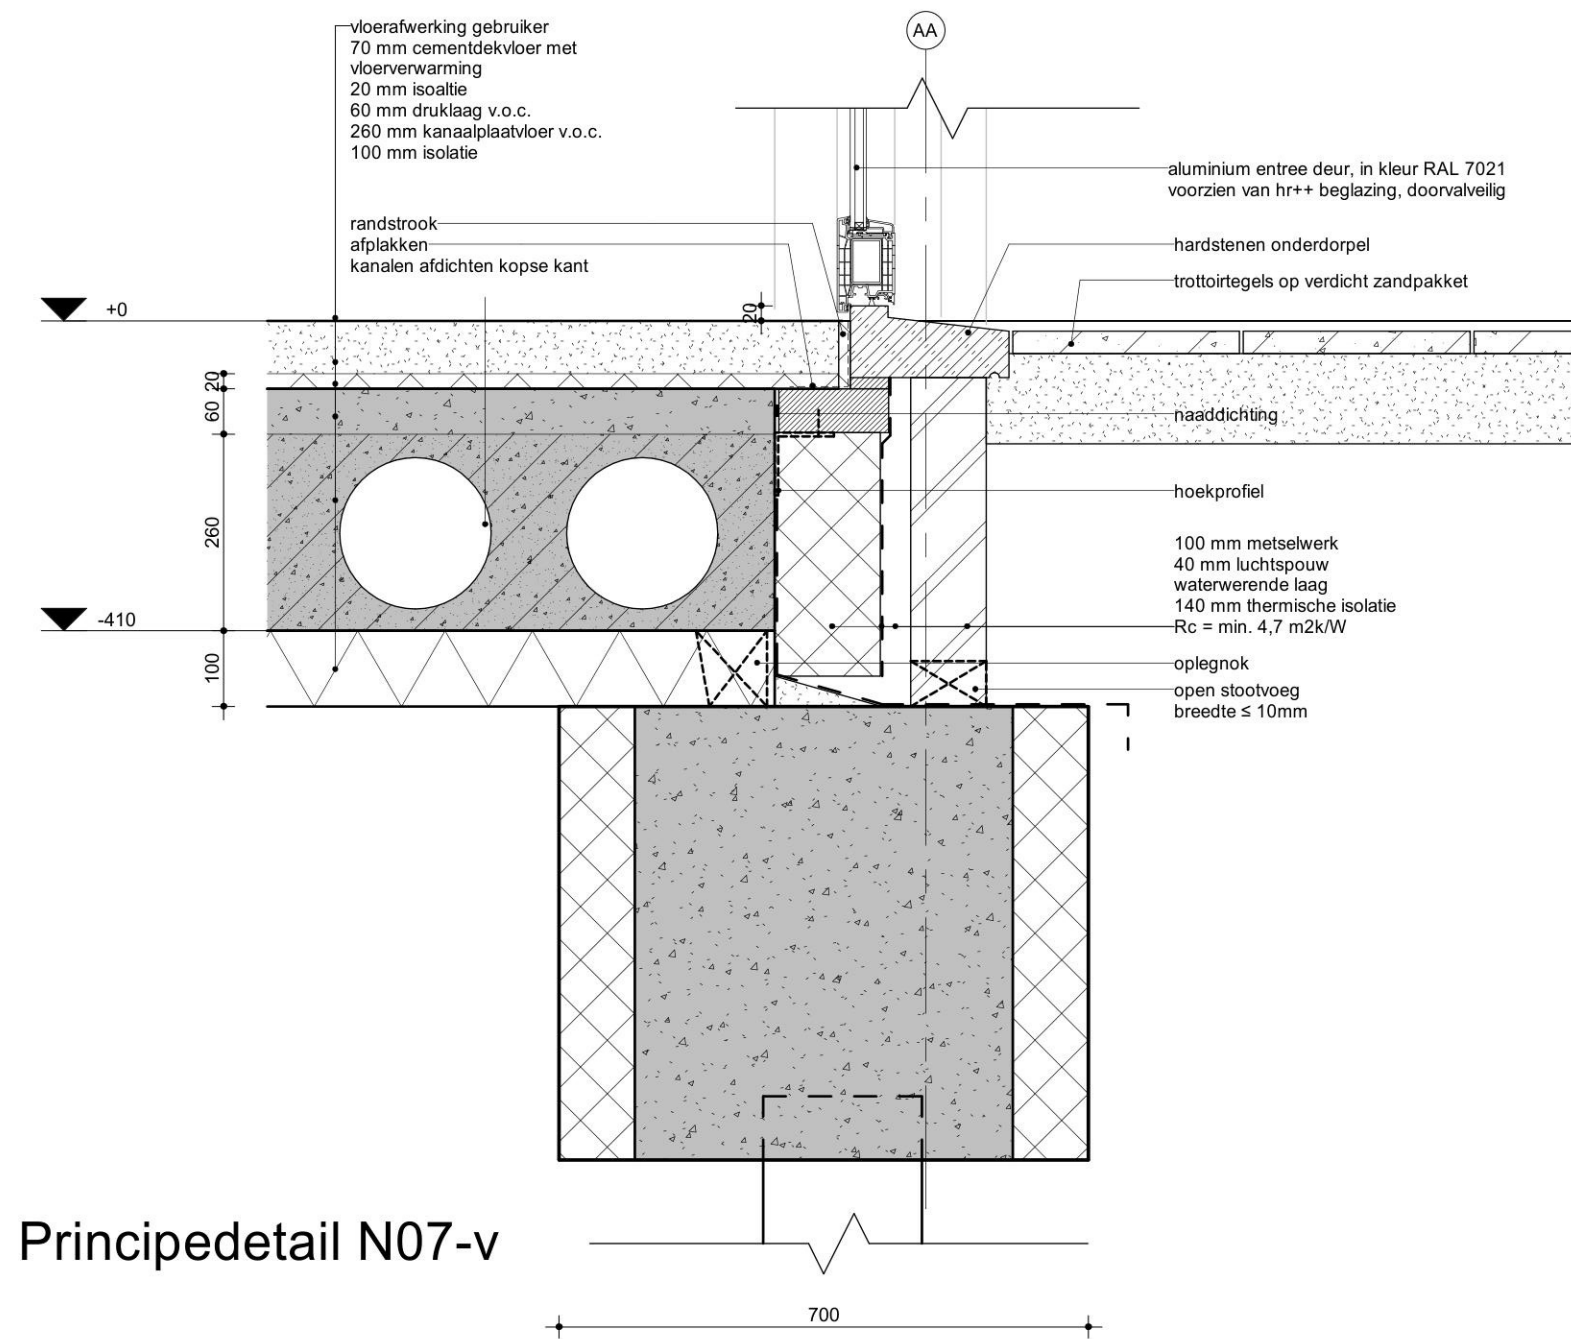


Principedetail N07-v

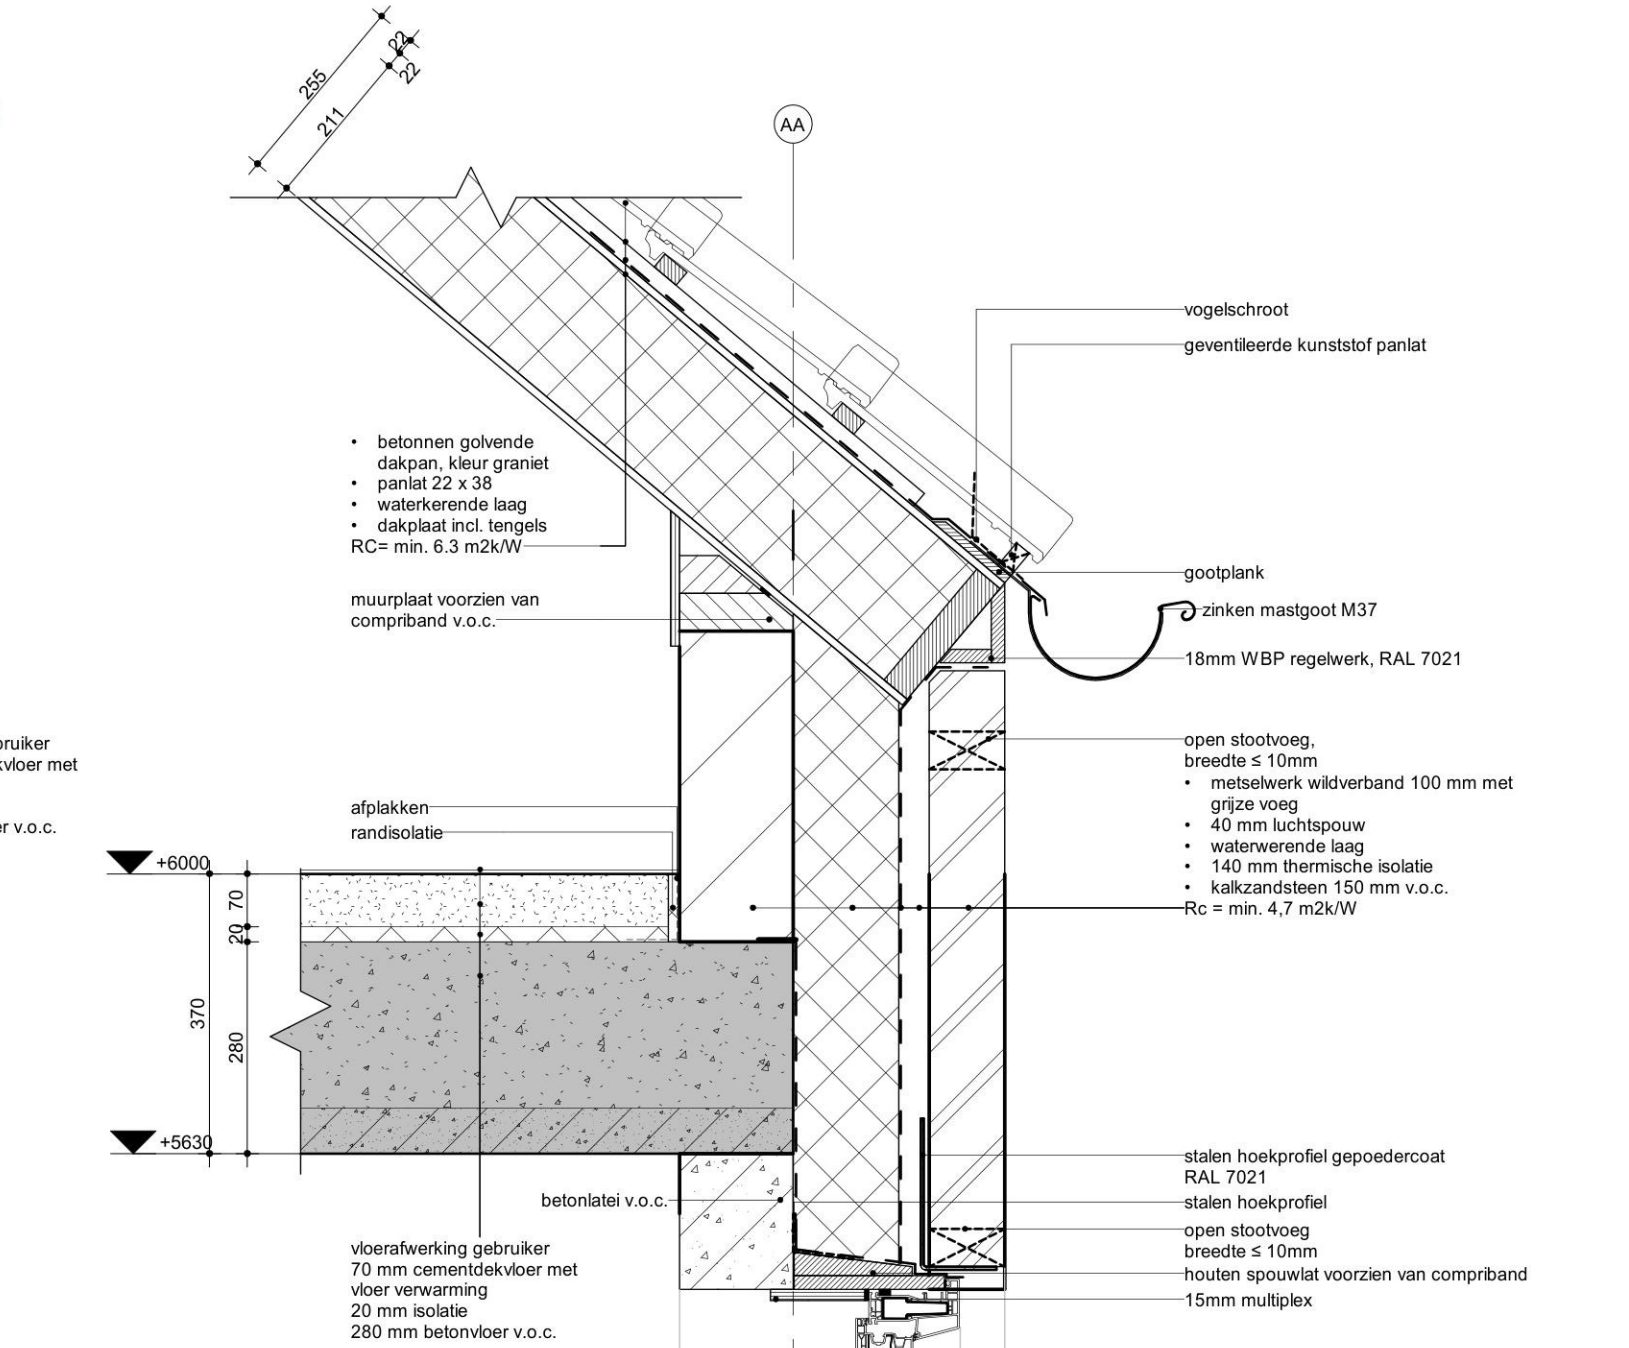


Principedetail N03-v

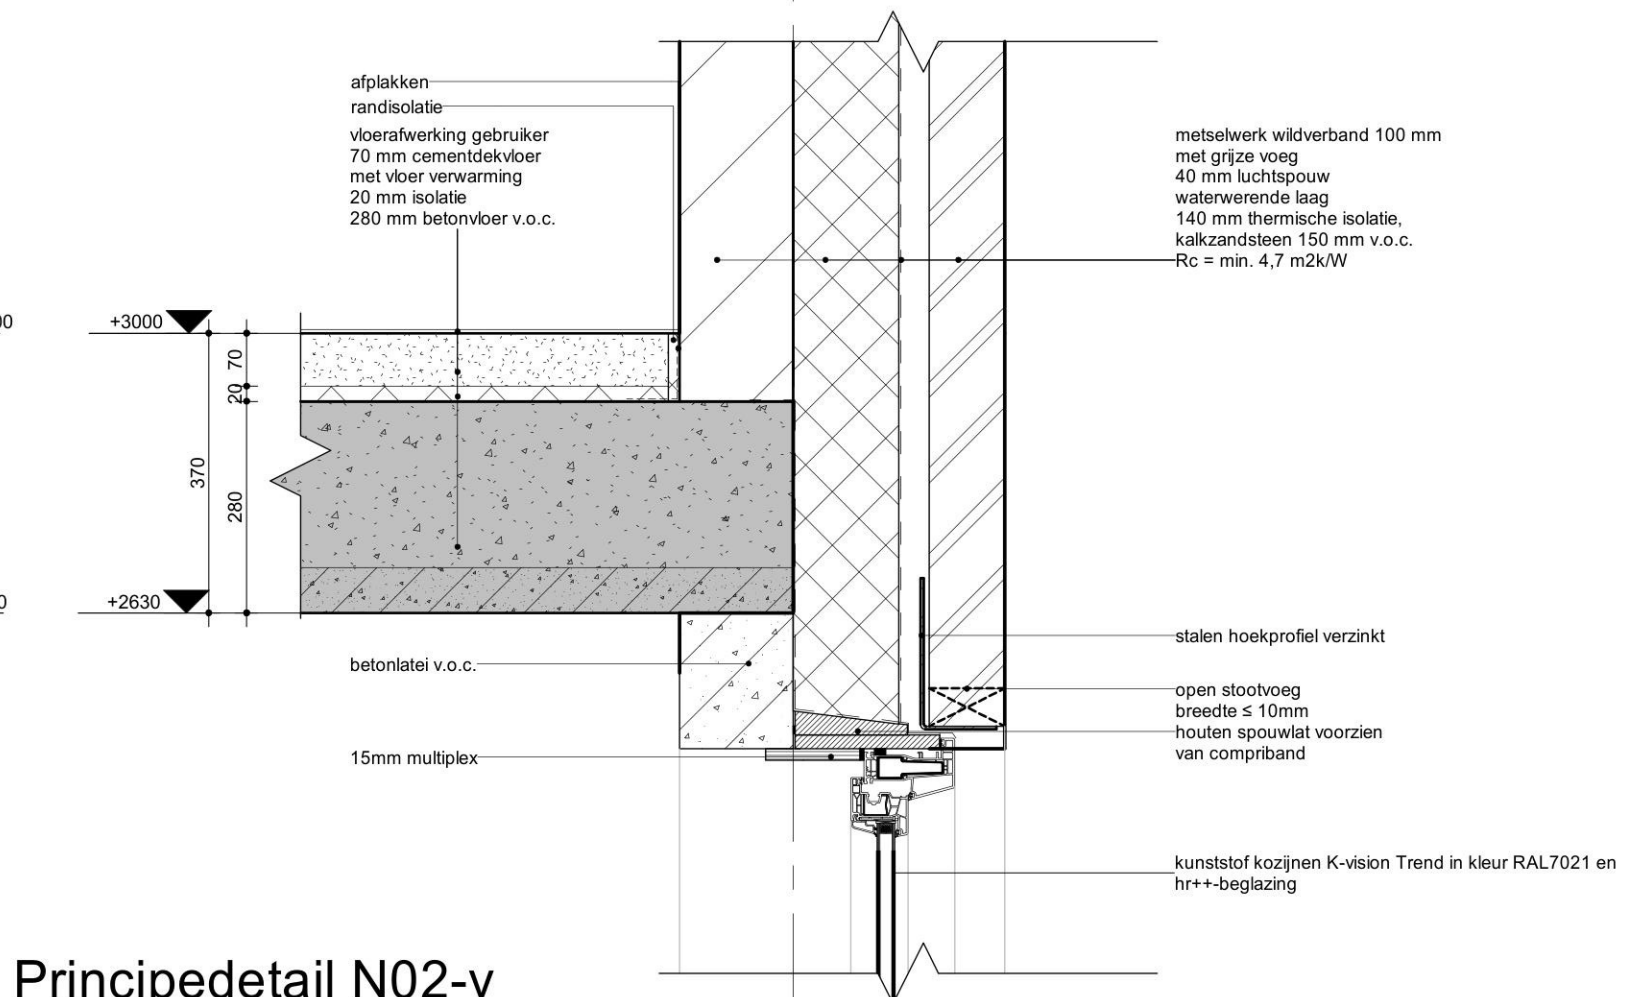


Principedetail N02-v

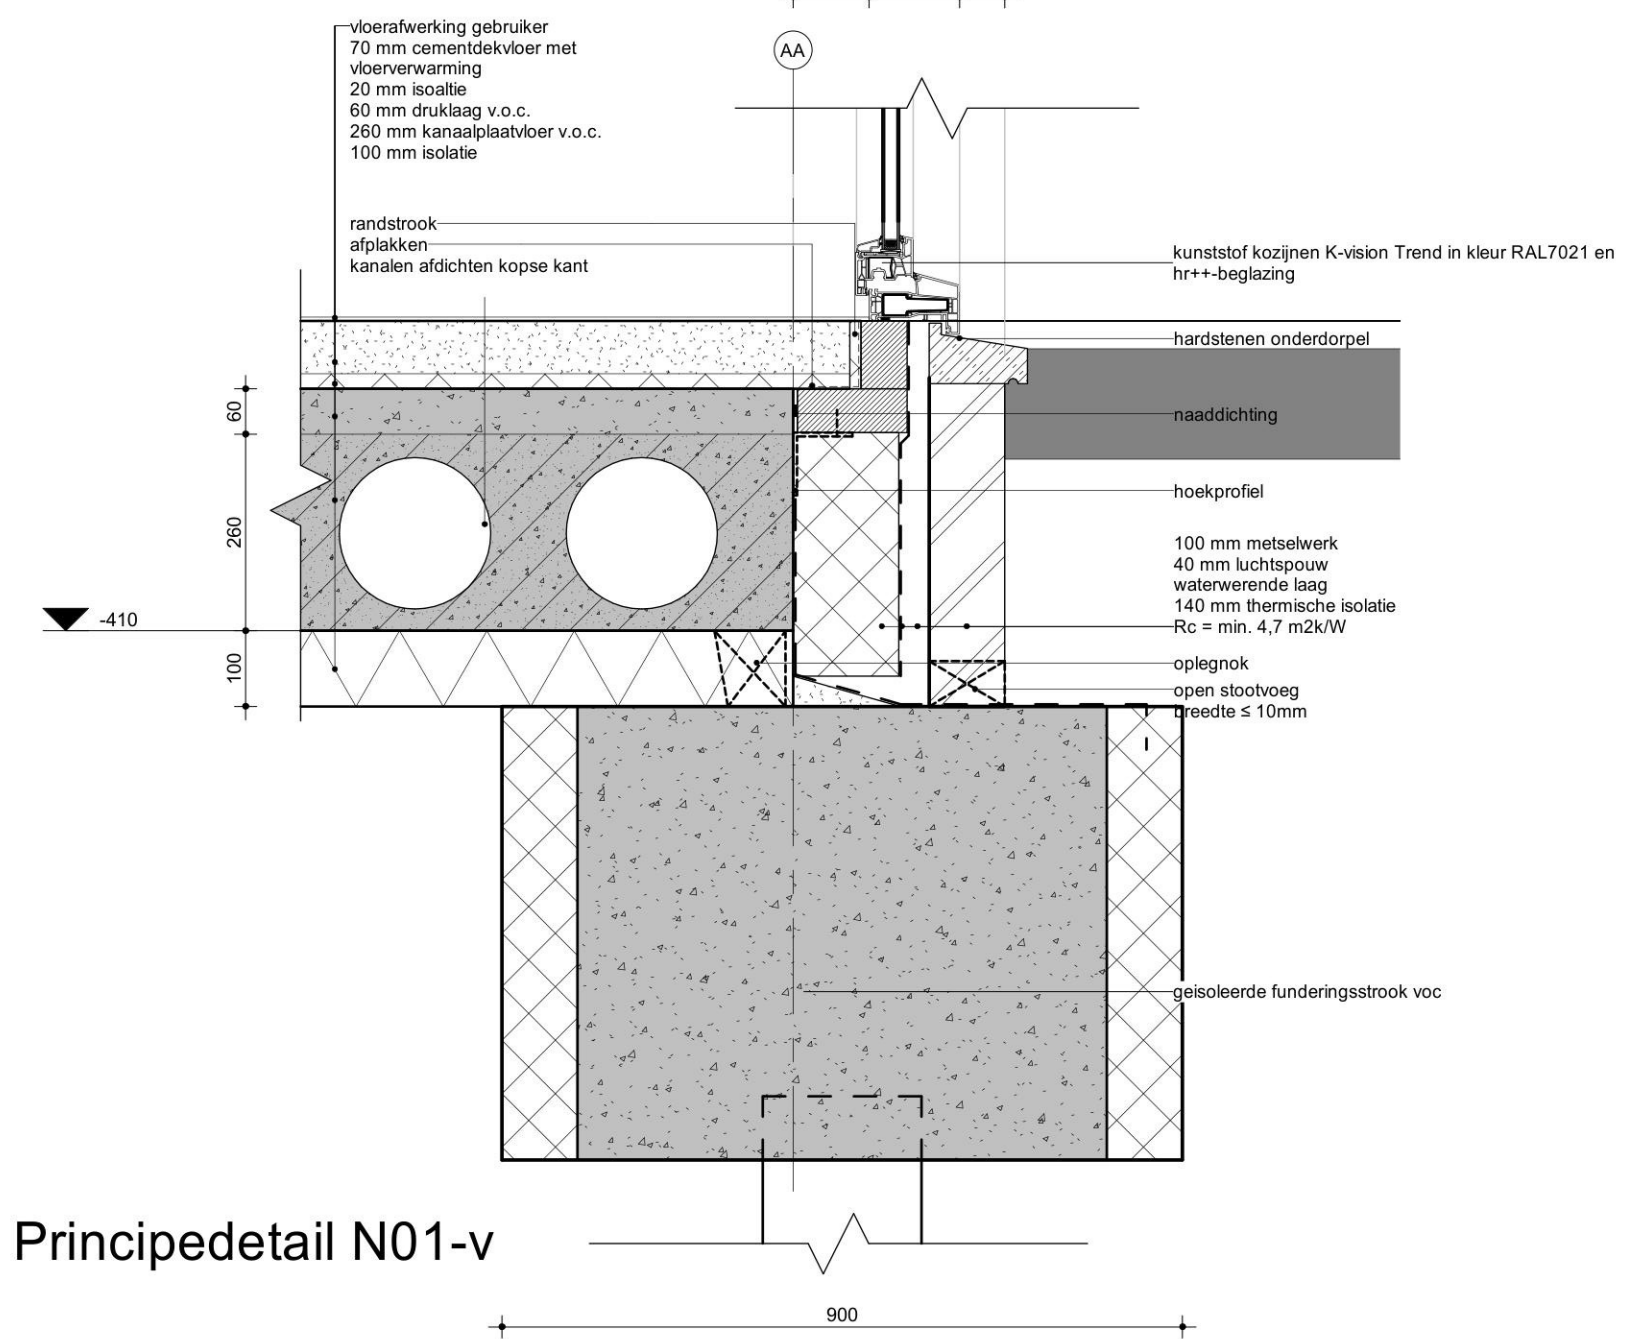

Principedetail N01-v

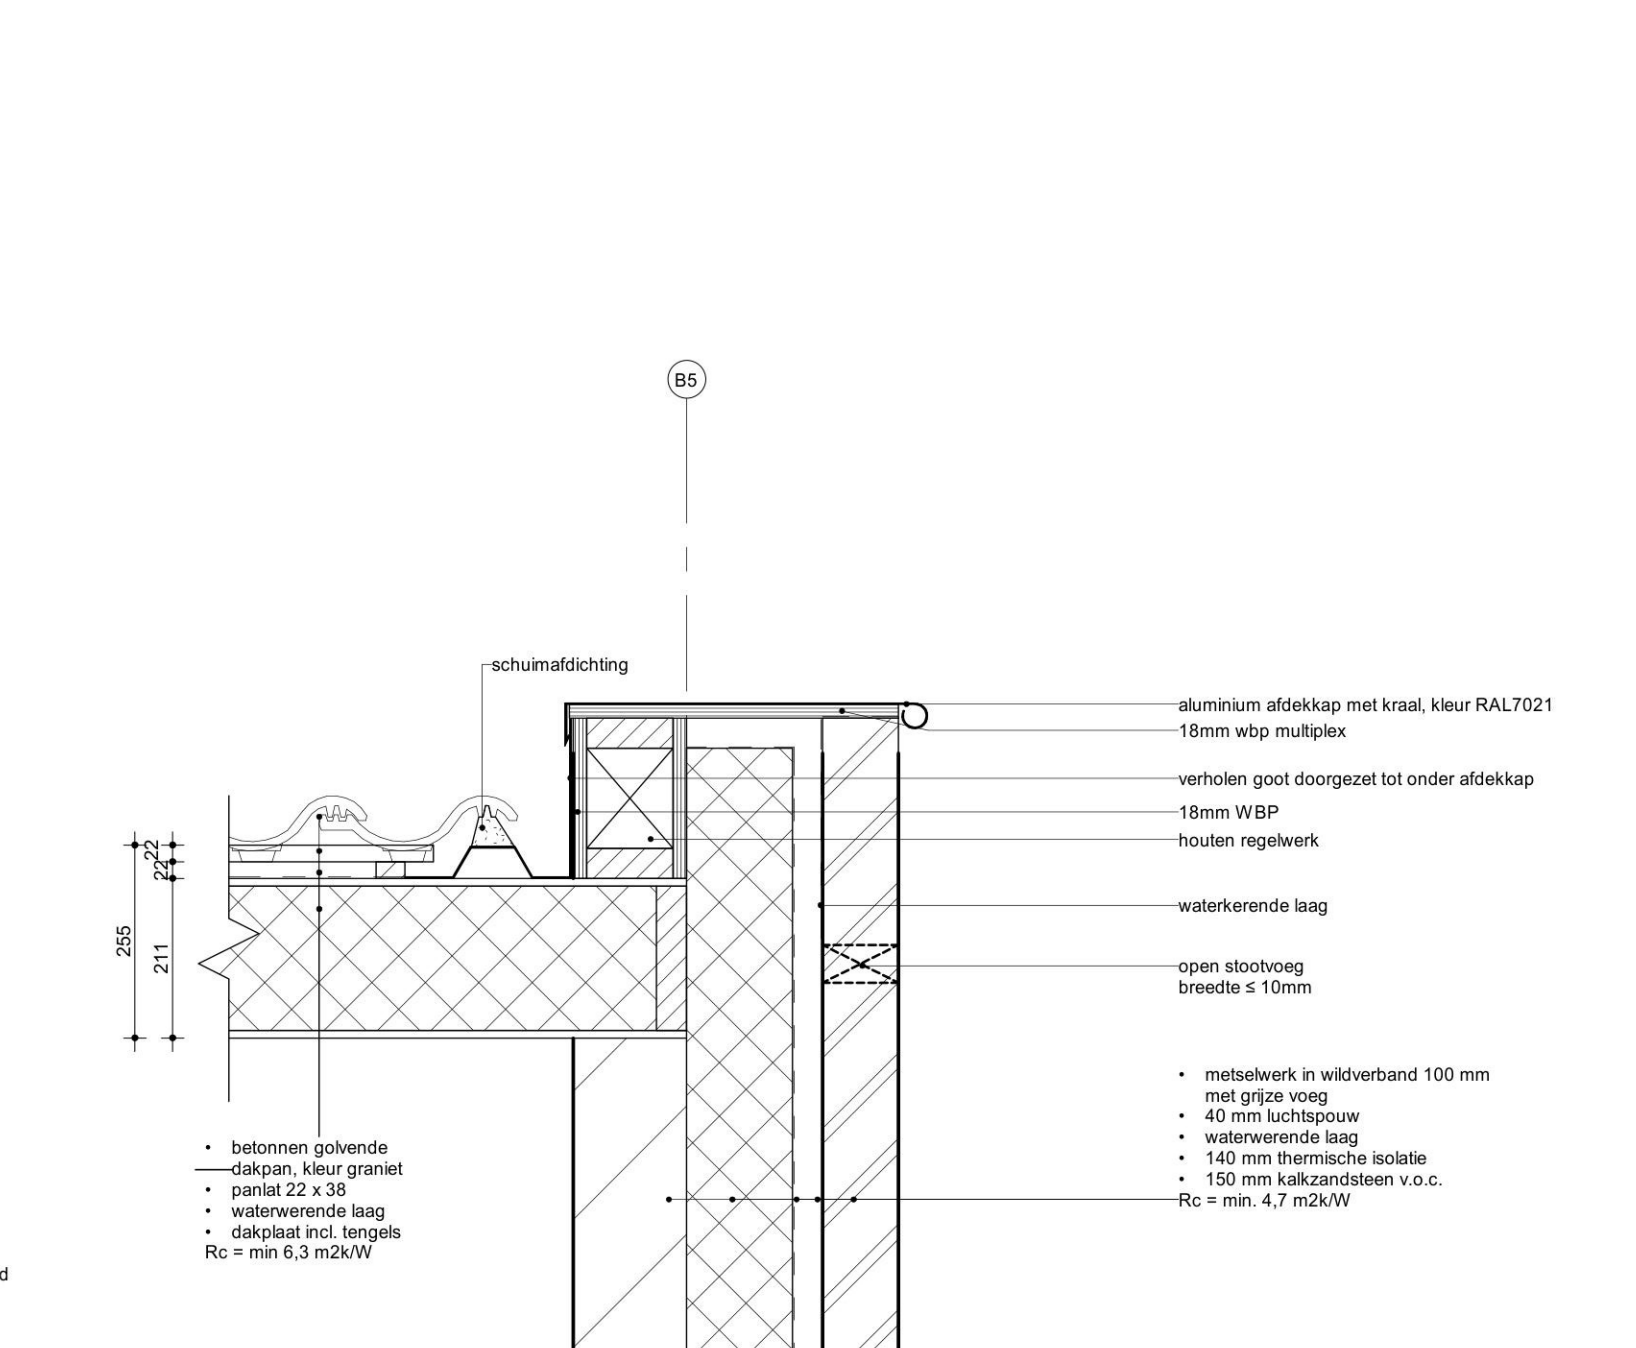

Principe detail N05-v

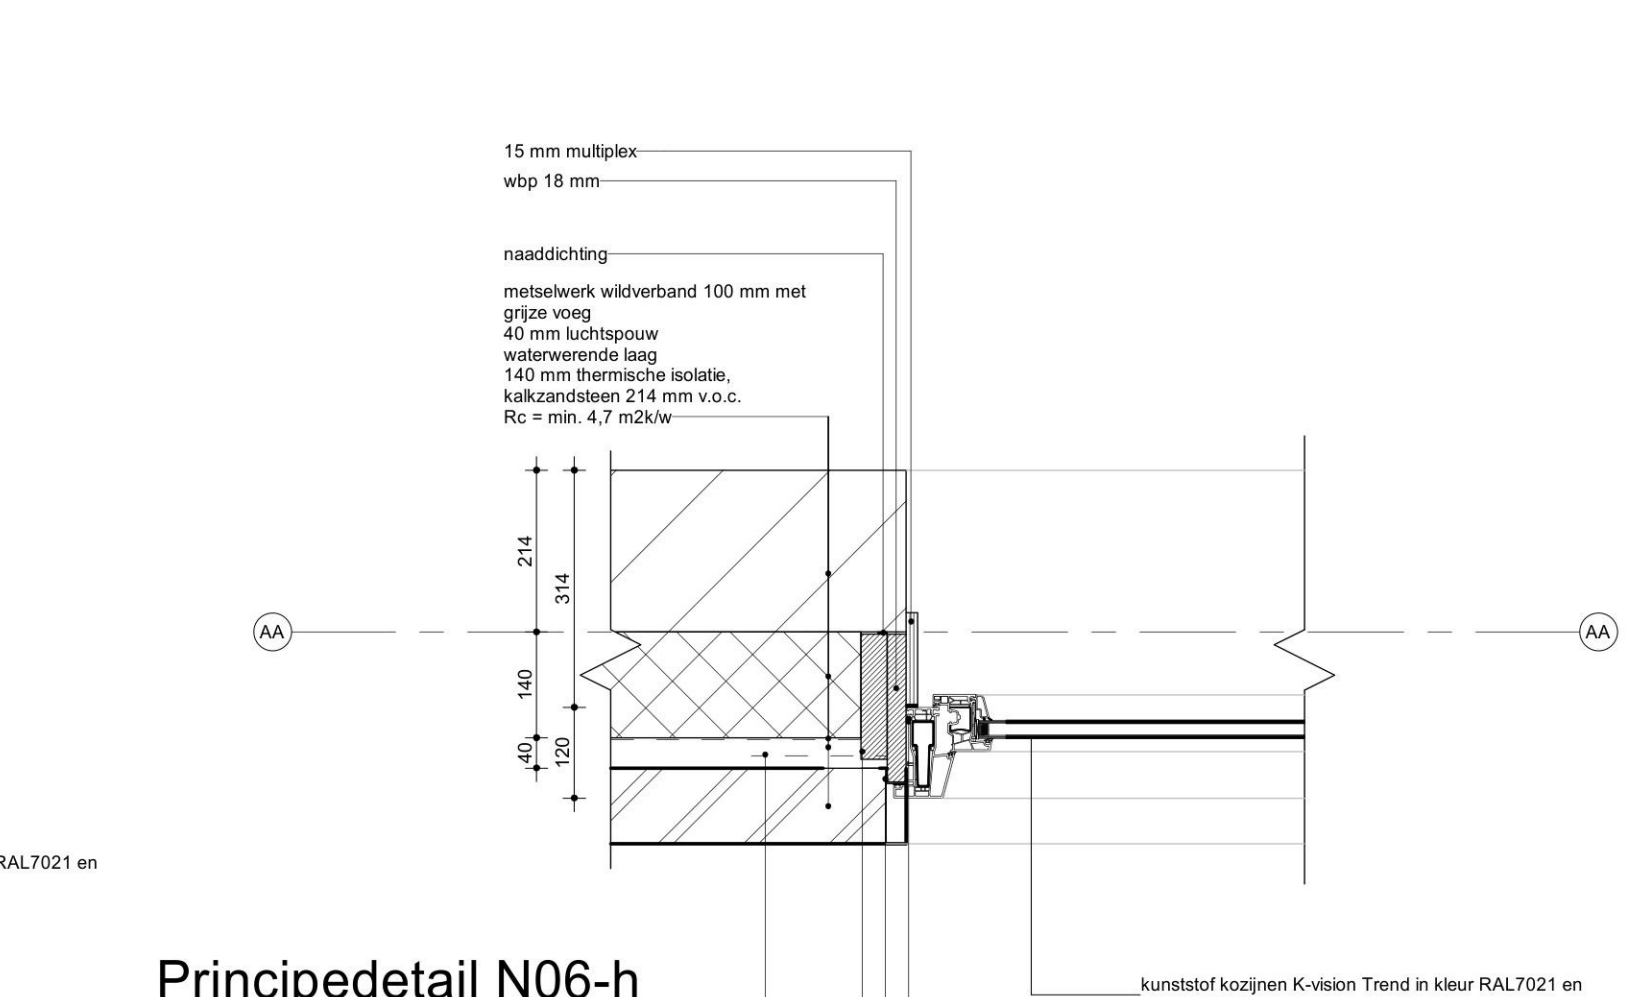

Principedetail N06-h

wijz. B	08-10-2024	aanvullende gegevens	DEFINITIEF
wijz. A	25-06-2024	aanvullende gegevens	DEFINITIEF
WUJZING	DATUM	OMSCHRIJVING	STATUS

R4236

Appartementencomplex Leeuwerikstraat

Leeuwerikstraat 5

6325 BD Vilt

Woningstichting Berg en Terblijt

Lange Akker 52

6325 CM Berg en Terblijt

Technisch Ontwerp

Nieuwe toestand

Principe details

N401

tekening nr

RHu

projectleider

BHo

tekenaar

1:10

schaal

A1

formaat



SATIJNplus Architecten

Kastelstraat 1, 6121 XH Bom

Postbus 210, 6120 BA Bom

www.satijplus.nl

lid van de BNA, werkwijze conform ISO 9001 certificering