



Zijaanzicht trap

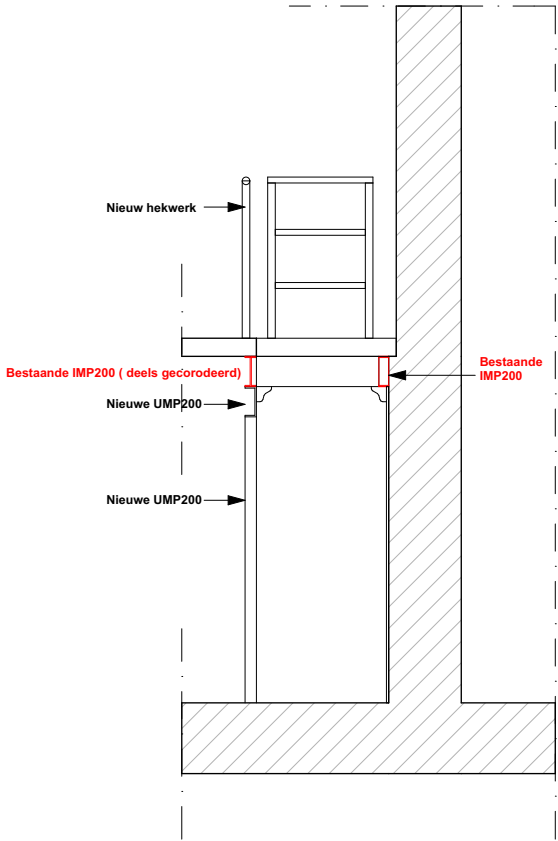

Doorsnede trapsparing

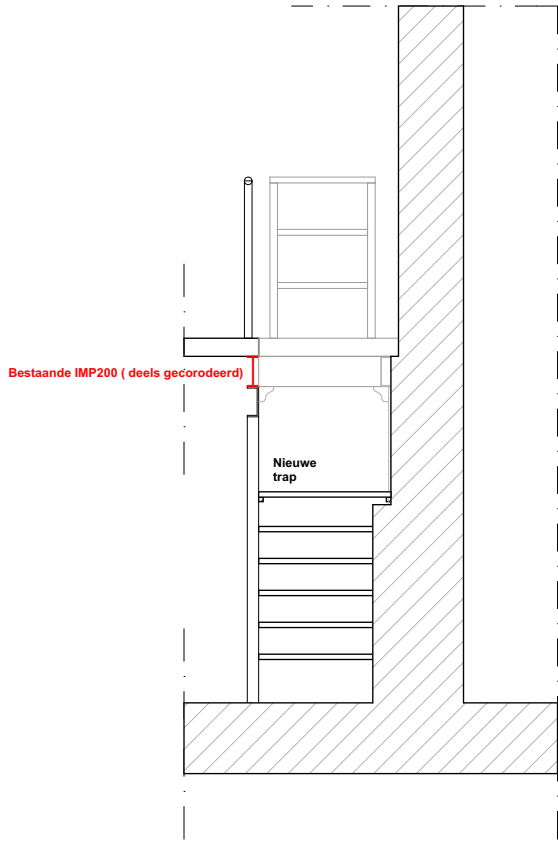

Doorsnede trap

Notitie:
In rood bestaande staalconstructie

HONDIUSSTRAAT 7-H
1056 DK AMSTERDAM
THE NETHERLANDS

WWW.OFFICERBGV.COM
INFO@OFFICERBGV.COM

PROJECTNUMMER
24125

SCHAAL
1:50

FORMAAT
A3

OPDRACHTGEVER

PROJECTNAAM
Interne renovatie cafe
Het Witte Huis

TEKENINGNUMMER
DO.0102

DATUM
10-04-2024

ONDERWERP
Fragment trap

FASE
DO

STATUS