




## BRUCHTERWEG 88-WL HARDENBERG 7772BJ

OMV | FLEXHAL


2024-088 - 17-12-2024

BLAD	NAAM
OMV.2	TEKENINGENLIJST
OMV.3	BEGANE GROND
OMV.4	DAK
OMV.5	GEVELAANZICHTEN
OMV.6	DOORSNEDE
OMV.7	DETAILS
OMV.8	SITUATIE



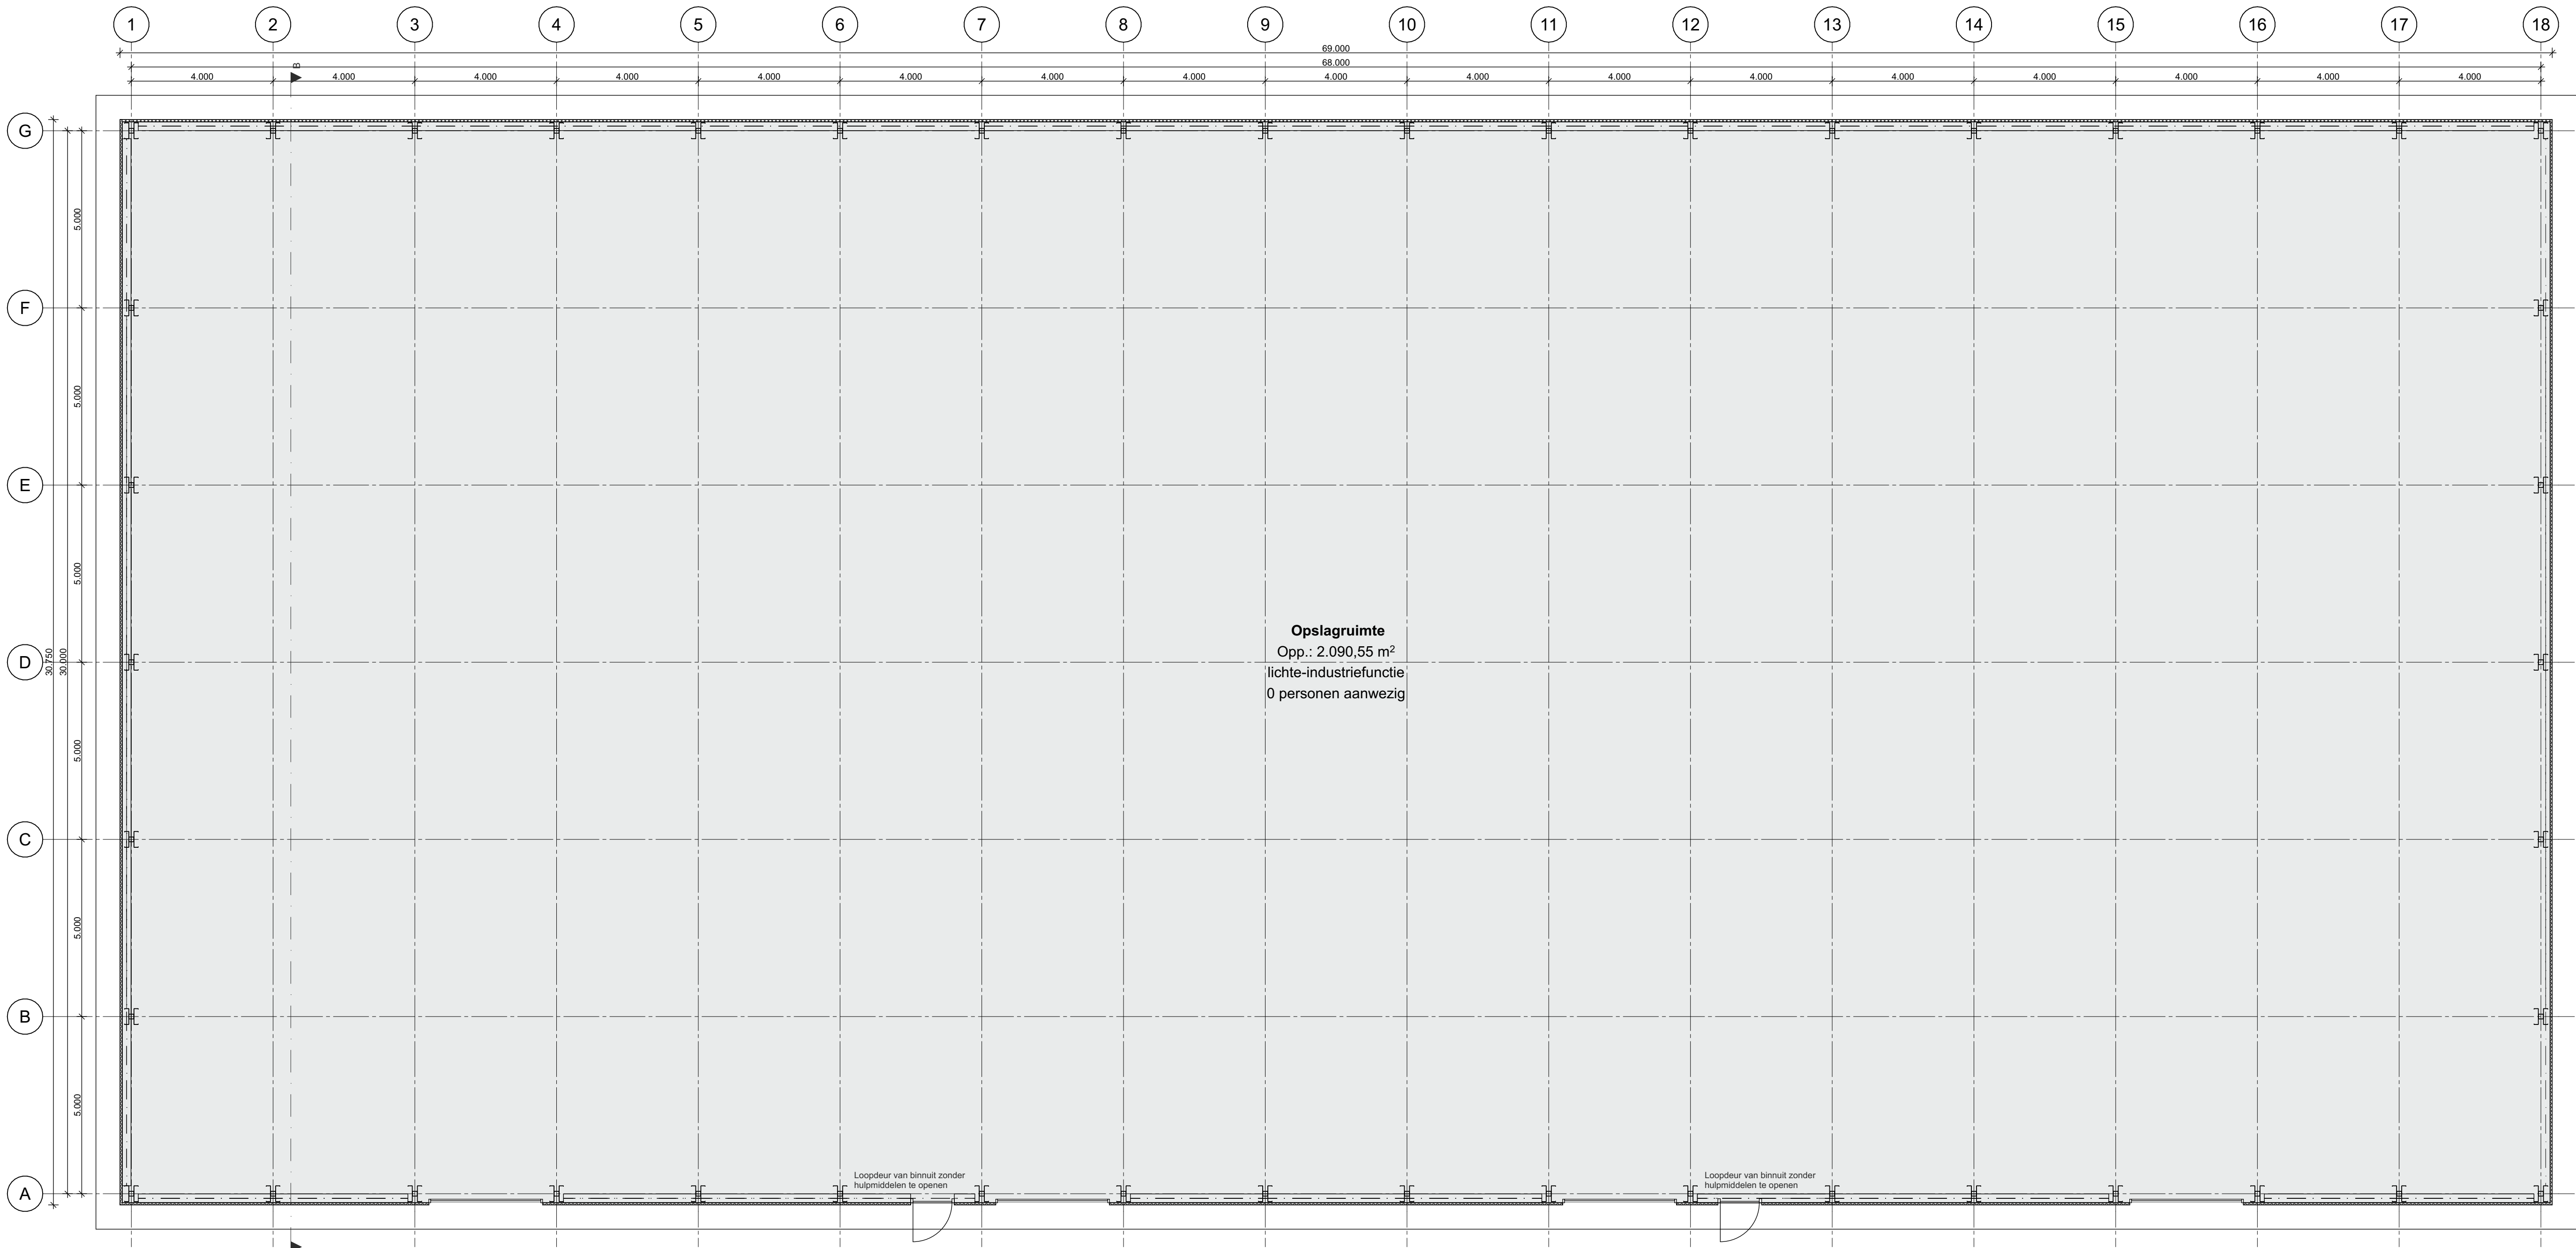

NIEUW - BEGANE GROND - 1:100

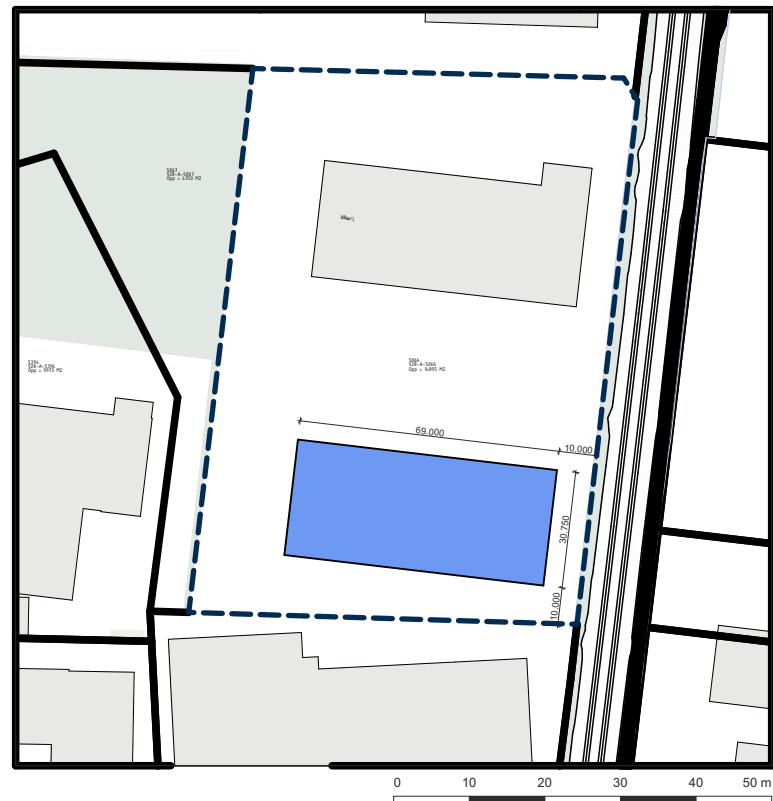

SITUATIE - 1:1000



KADAstrALE GEGEVENS  
Adres: Bruchterweg 88W-A3  
Postcode: 7772BJ  
Gemeentenaam: Stad-Hardenberg  
Sectie: A  
Gemeentecode: HDB02  
Nummer: 5066

#### TOELICHTING PLAN

Deze tekenset is opgesteld als vergunningstekening voor de realisatie van een tijdelijke opslagloods met een instandhoudingstijd van ten hoogste 15 jaar op het bedrijventerrein aan de Bruchterweg 88WL te Hardenberg. De loods is niet bedoeld om te worden verwarmd en zal uitsluitend worden gebruikt als opslaglocatie.

De opslagloods zal enkel dienen als opslag, hier zullen niet constant werknemers in aanwezig zijn. Parkeren zal dus niet benodigd zijn aangezien het bedrijf op de Bruchterweg 88WL te Hardenberg voldoende parkeergelegenheid heeft op eigen terrein.

Oppervlakte en inhoud van het bouwwerk:  
Oppervlakte: 2.090 m2  
Inhoud: 16.095 m3

Tekenaar: R. van Doorn  
Project:

## FLEXHAL



Prins Bernhardlaan 76  
3901 CD Veenendaal  
T : 085 0163275  
E : info@visional.nl

Omschrijving

Realiseren van een tijdelijke flexhal a/d Bruchterweg 88W-A3 te Hardenberg

Opdrachtgever: Wavin Diensten B.V.

Bruchterweg 88W-A3  
7772BJ, Hardenberg

Onderdeel: BEGANE GROND

GETEKEND	DATUM	INIT.	OMSCHRIJVING
-	17-12-2024	RvD	
WIJZ-A			
WIJZ-B			
WIJZ-C			


Maateenheid	mm
Schaal	1:100, 1:1000
Formaat	A1
Status	OMV

Tekening:

Bladnr. OMV.3/9



NIEUW - DAK - 1:100

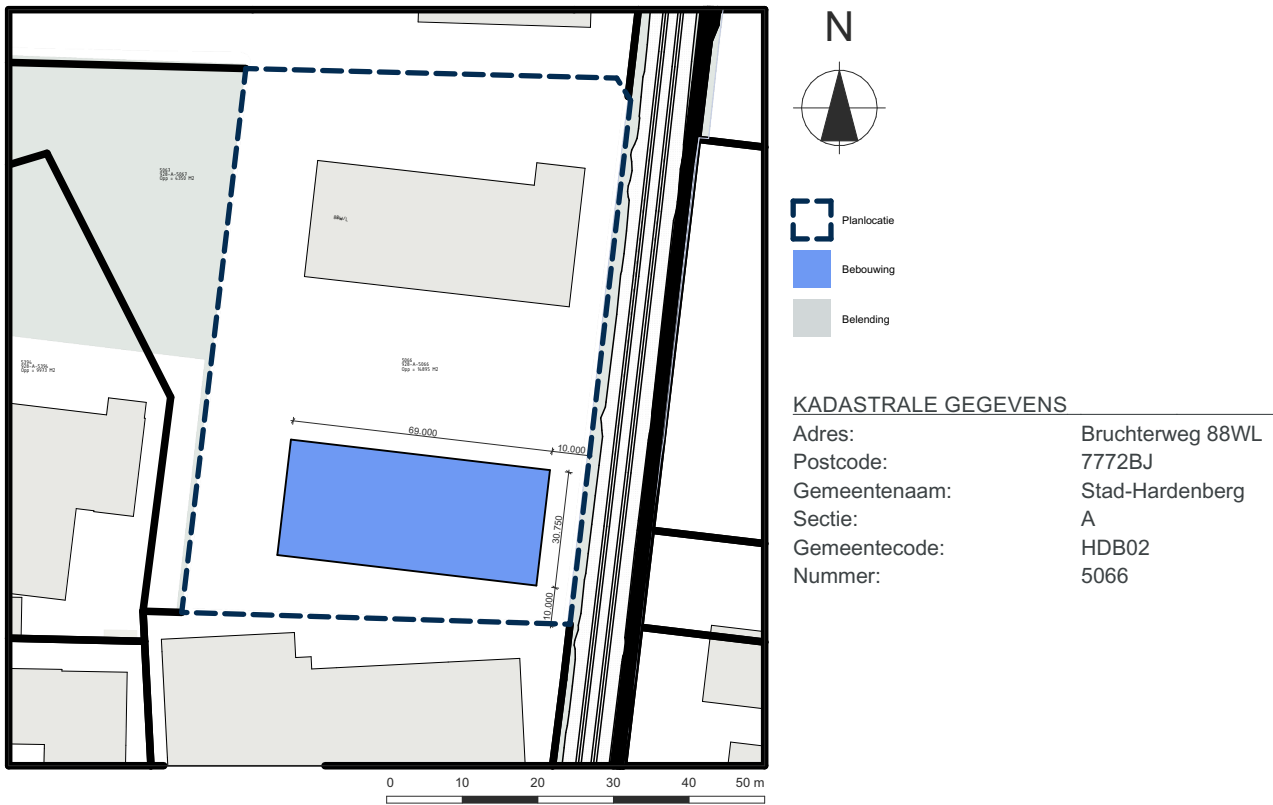

SITUATIE - 1:1000

KADASTRALE GEGEVENS  
Adres: Bruchterweg 88WL  
Postcode: 7772BJ  
Gemeentenaam: Stad-Hardenberg  
Sectie: A  
Gemeentecode: HDB02  
Nummer: 5066





TOELICHTING PLAN

Deze tekenset is opgesteld als vergunningstekening voor de realisatie van een tijdelijke opslagloods met een instandhoudingstijd van ten hoogste 15 jaar op het bedrijventerrein aan de Bruchterweg 88WL te Hardenberg. De loods is niet bedoeld om te worden verwarmd en zal uitsluitend worden gebruikt als opslaglocatie.

De opslagloods zal enkel dienen als opslag, hier zullen niet constant werknemers in aanwezig zijn. Parkeren zal dus niet benodigd zijn aangezien het bedrijf op de Bruchterweg 88WL te Hardenberg voldoende parkeergelegenheid heeft op eigen terrein.

Oppervlakte en inhoud van het bouwwerk:  
Oppervlakte: 2.090 m2  
Inhoud: 16.095 m3

Tekenaar: R. van Doorn		Project	
		FLEXHAL	
		Omschrijving	
		Realiseren van een tijdelijke flexhal a/d Bruchterweg 88W-A3 te Hardenberg	
Opdrachtgever: Wavin Diensten B.V.		Bruchterweg 88W-A3 7772BJ, Hardenberg	
		Onderdeel: DAK	
GETEKEND	DATUM	INIT.	OMSCHRIJVING
-	17-12-2024	RvD	
WUZ-A			
WUZ-B			
WUZ-C			
		Maateenheid	
		mm	
		Schaal	
		1:100, 1:1000	
		Formaat	
		A1	
		Status	
		OMV	
		Tekening:	
		OMV	
		Bladnr. OMV.4/9	

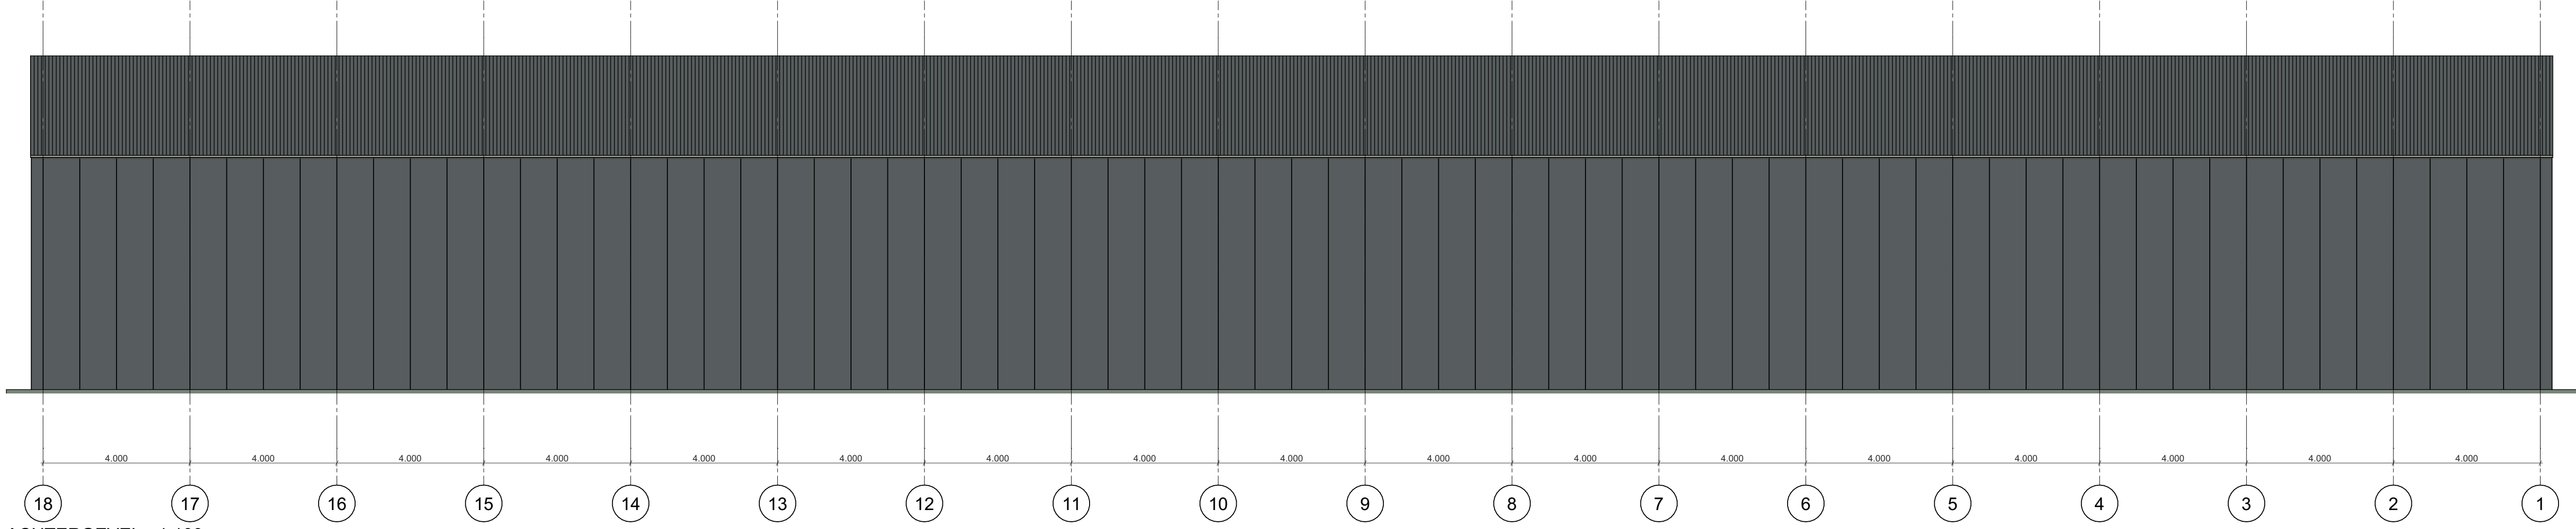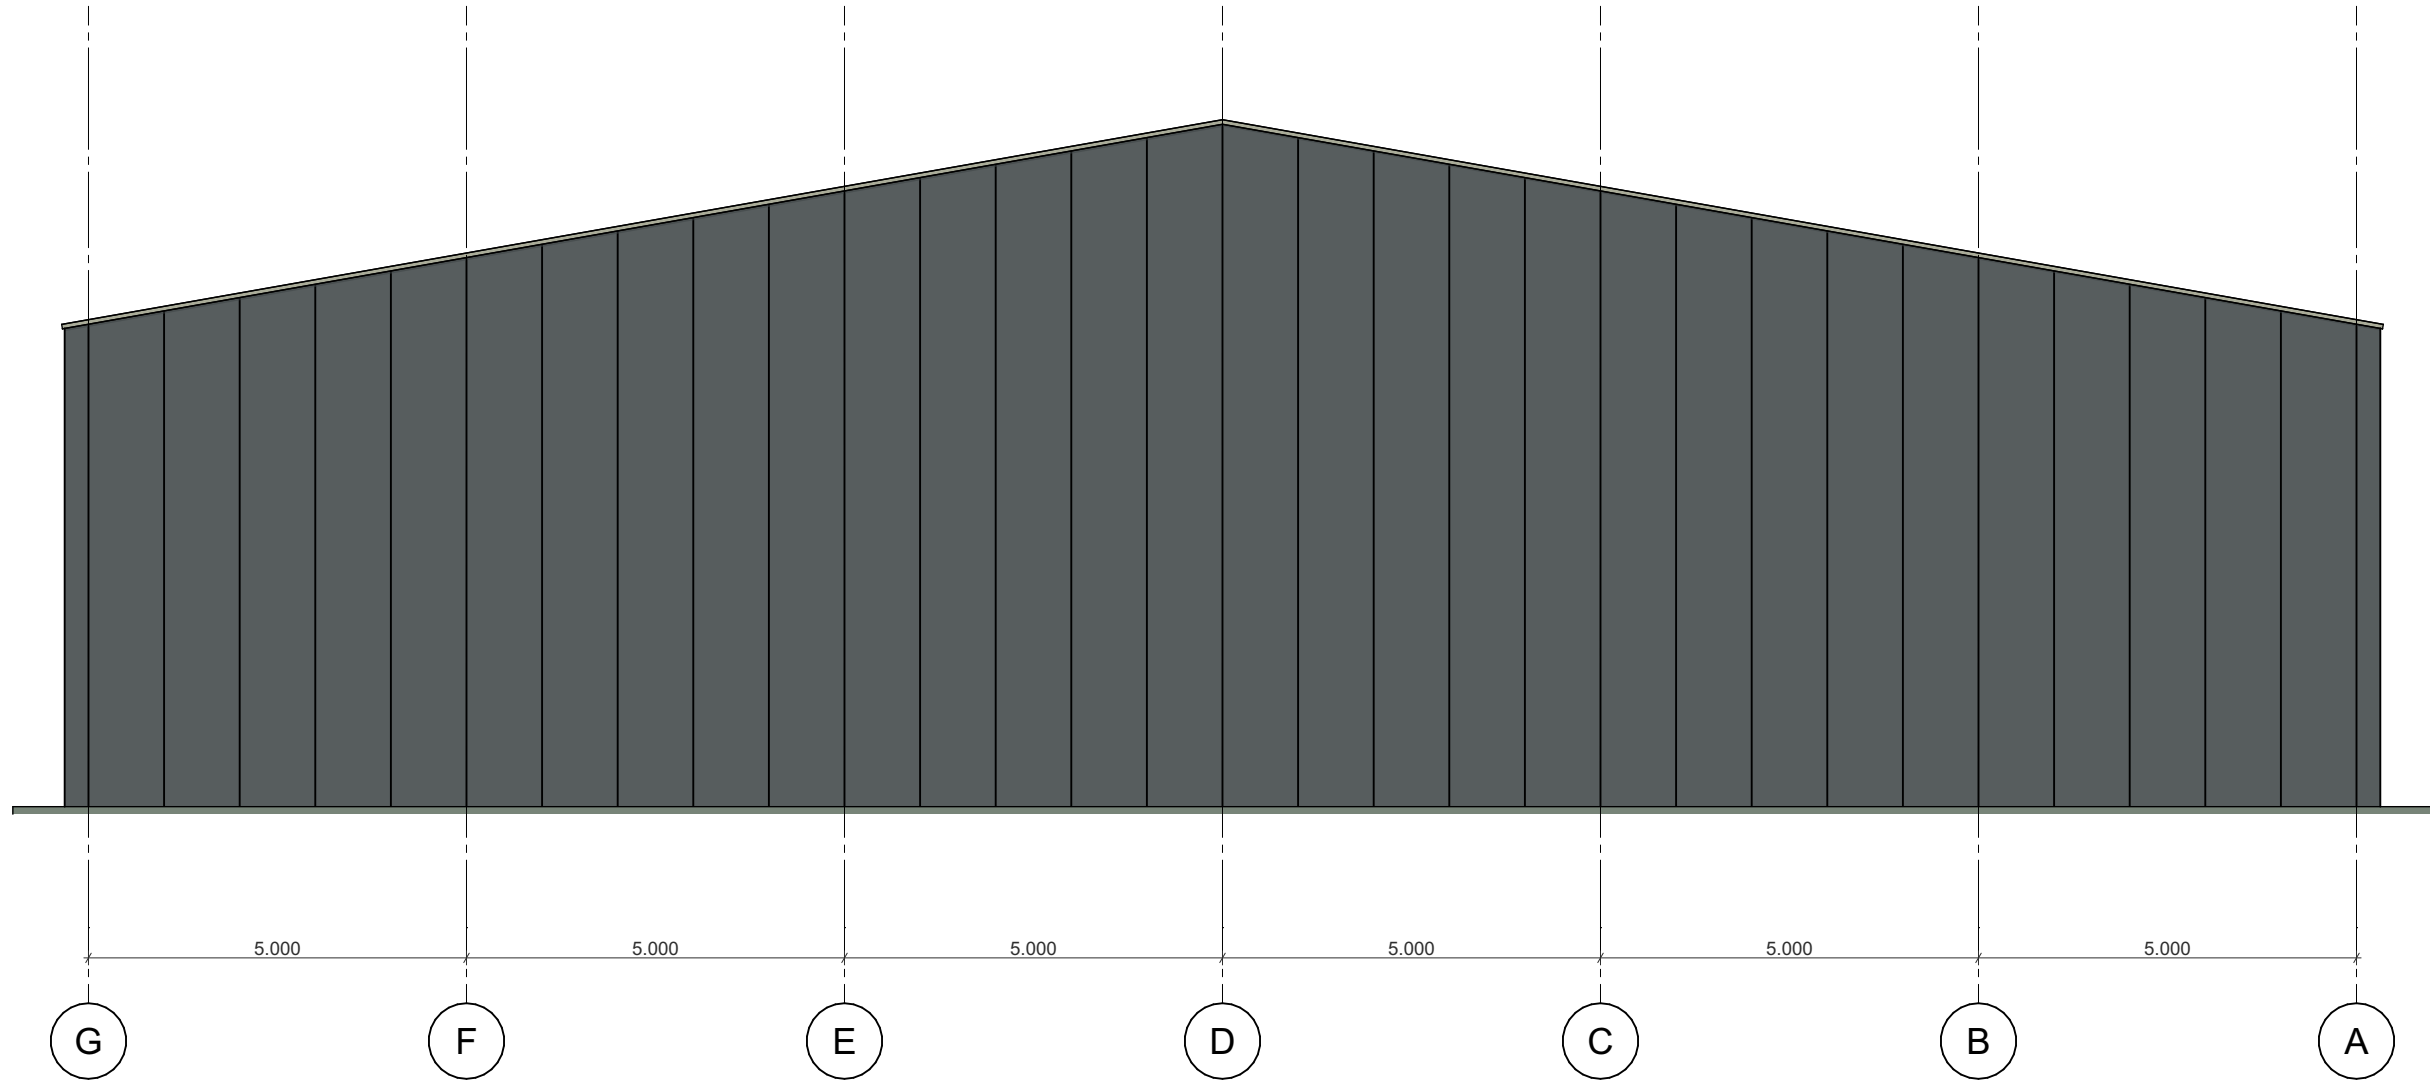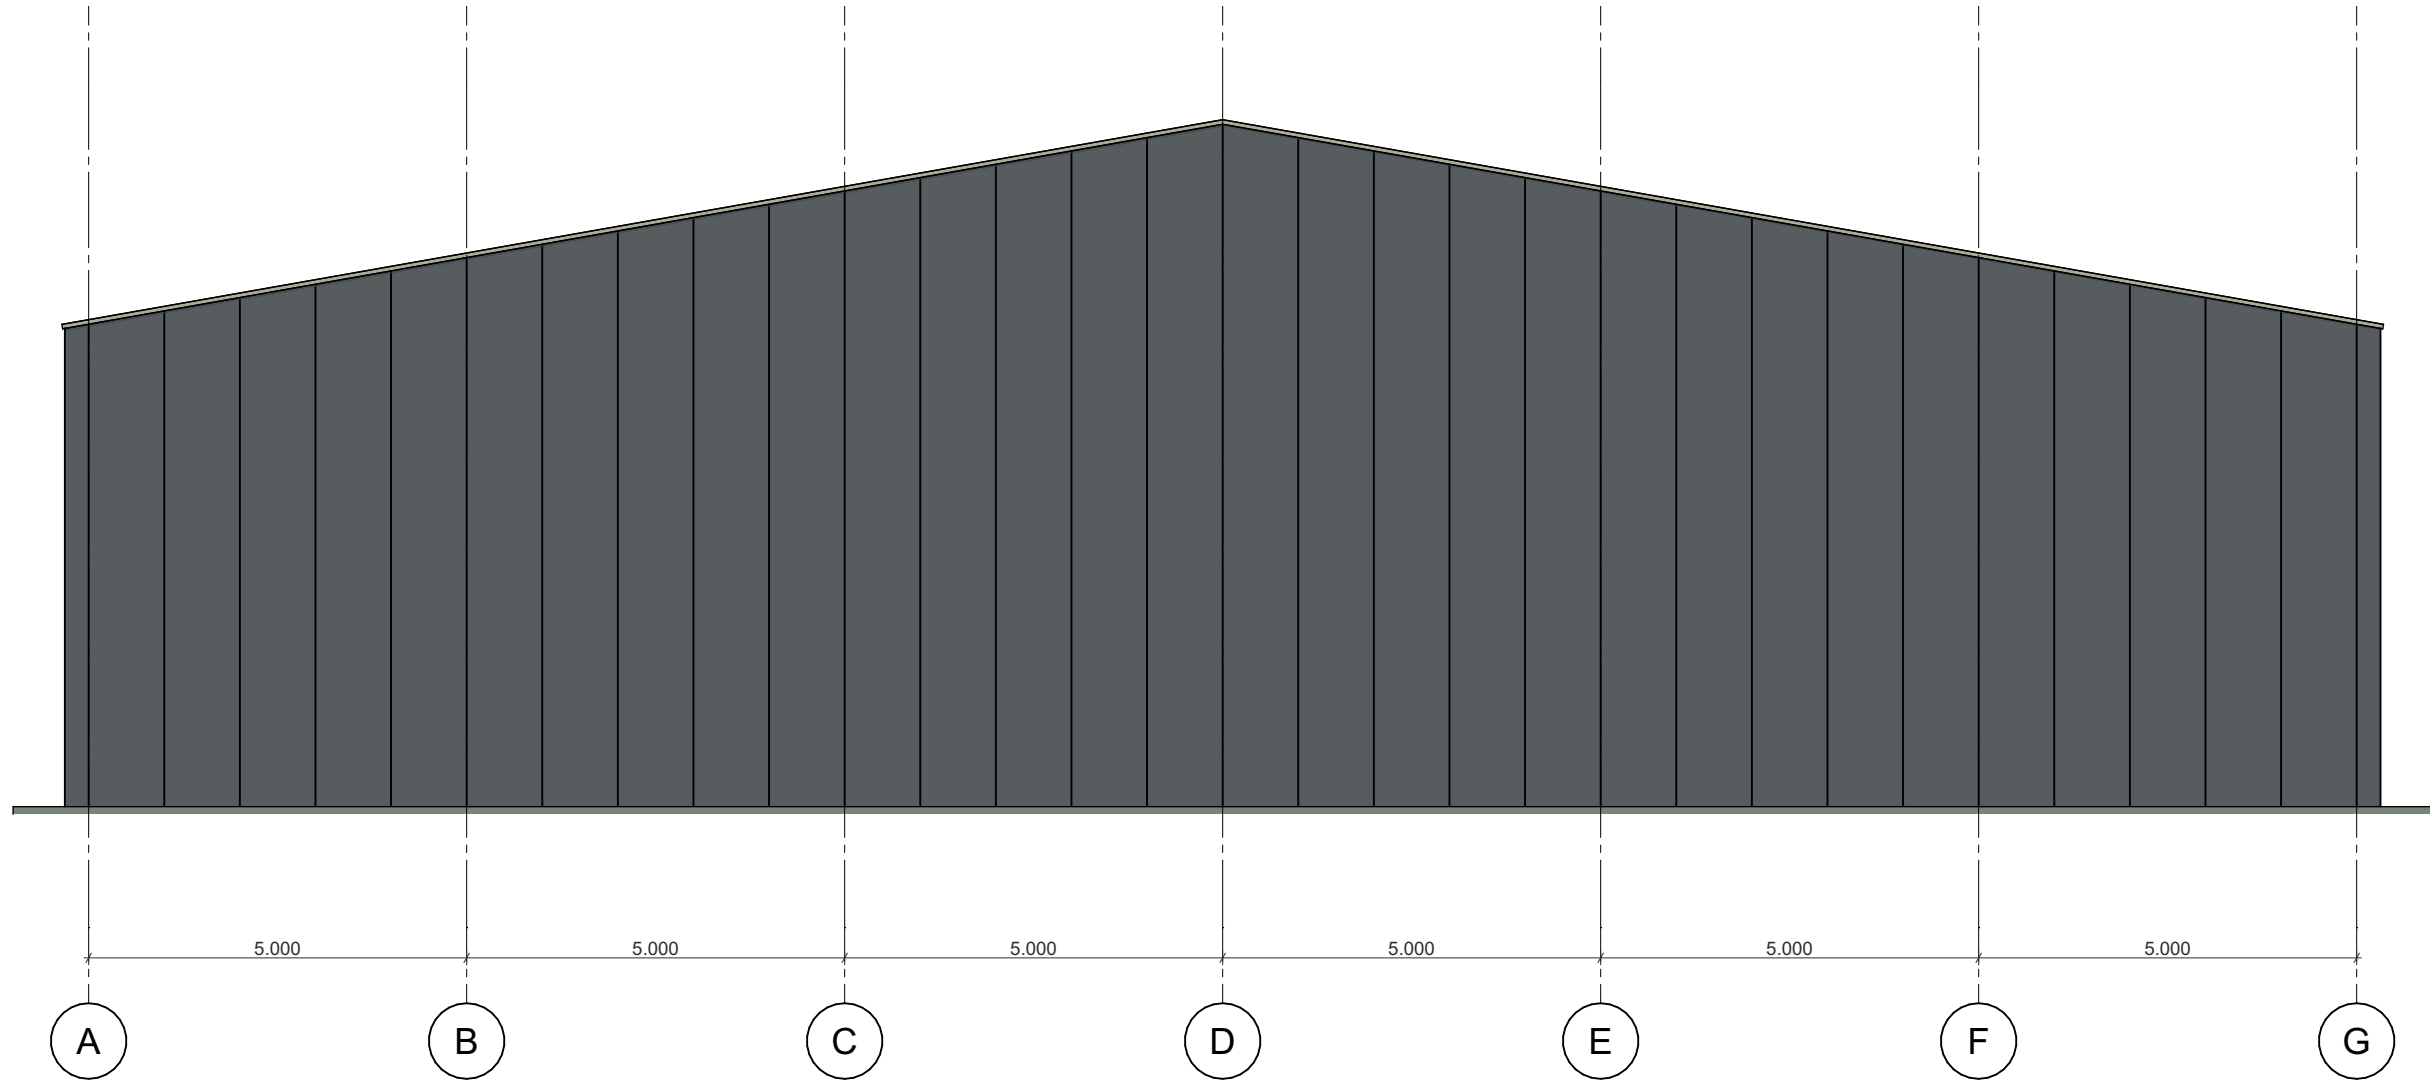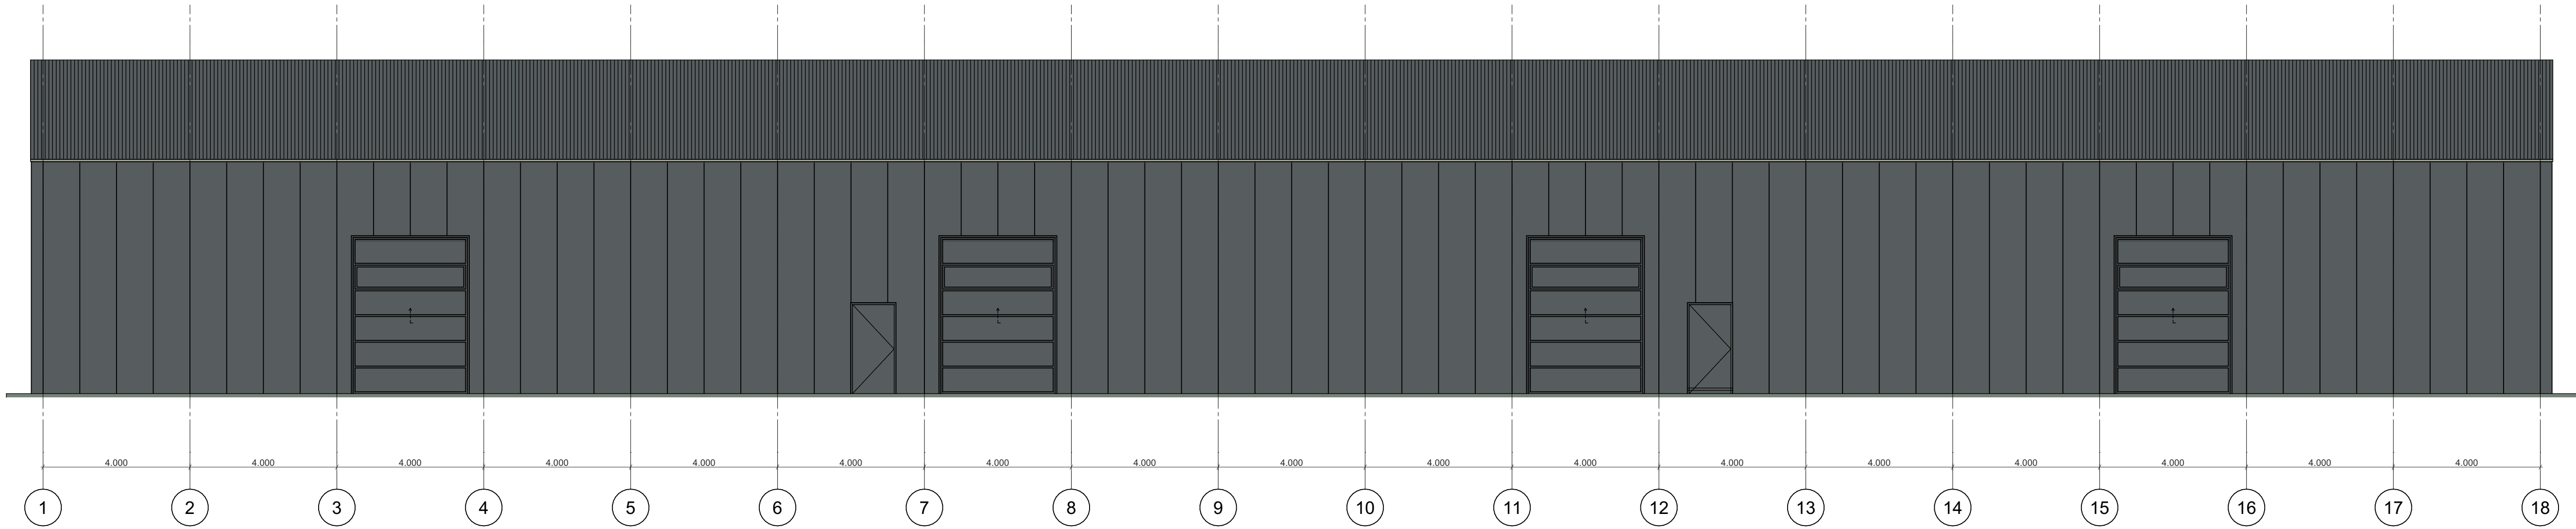

MATERIALISATIE

Wandbeplating	RAL7021
Dakbeplating	RAL7021
Zetwerk	RAL7021
Loopdeuren	RAL7021
Overheaddeuren	RAL7021

Tekenaar  
R. van Doorn

Project

FLEXHAL

visional

design

Prins Bernhardlaan 76  
3901 CD Veenendaal  
T : 085 0163275  
E : info@visional.nl

Bruchterweg 88W-A3  
7772EL, Hardenberg


Omschrijving

Realiseren van een tijdelijke flexhal a/d Bruchterweg 88W-A3 te Hardenberg

Onderdeel


GEVELAANZICHTEN

GETEKEND	DATUM	INIT.	OMSCHRIJVING	Maateenheid	mm
-	17-12-2024	RvD		Schaal	1:100
WUZ-A				Formaat	A1
WUZ-B				Status	OMV
WUZ-C				Tekeningnr.	OMV.5/9

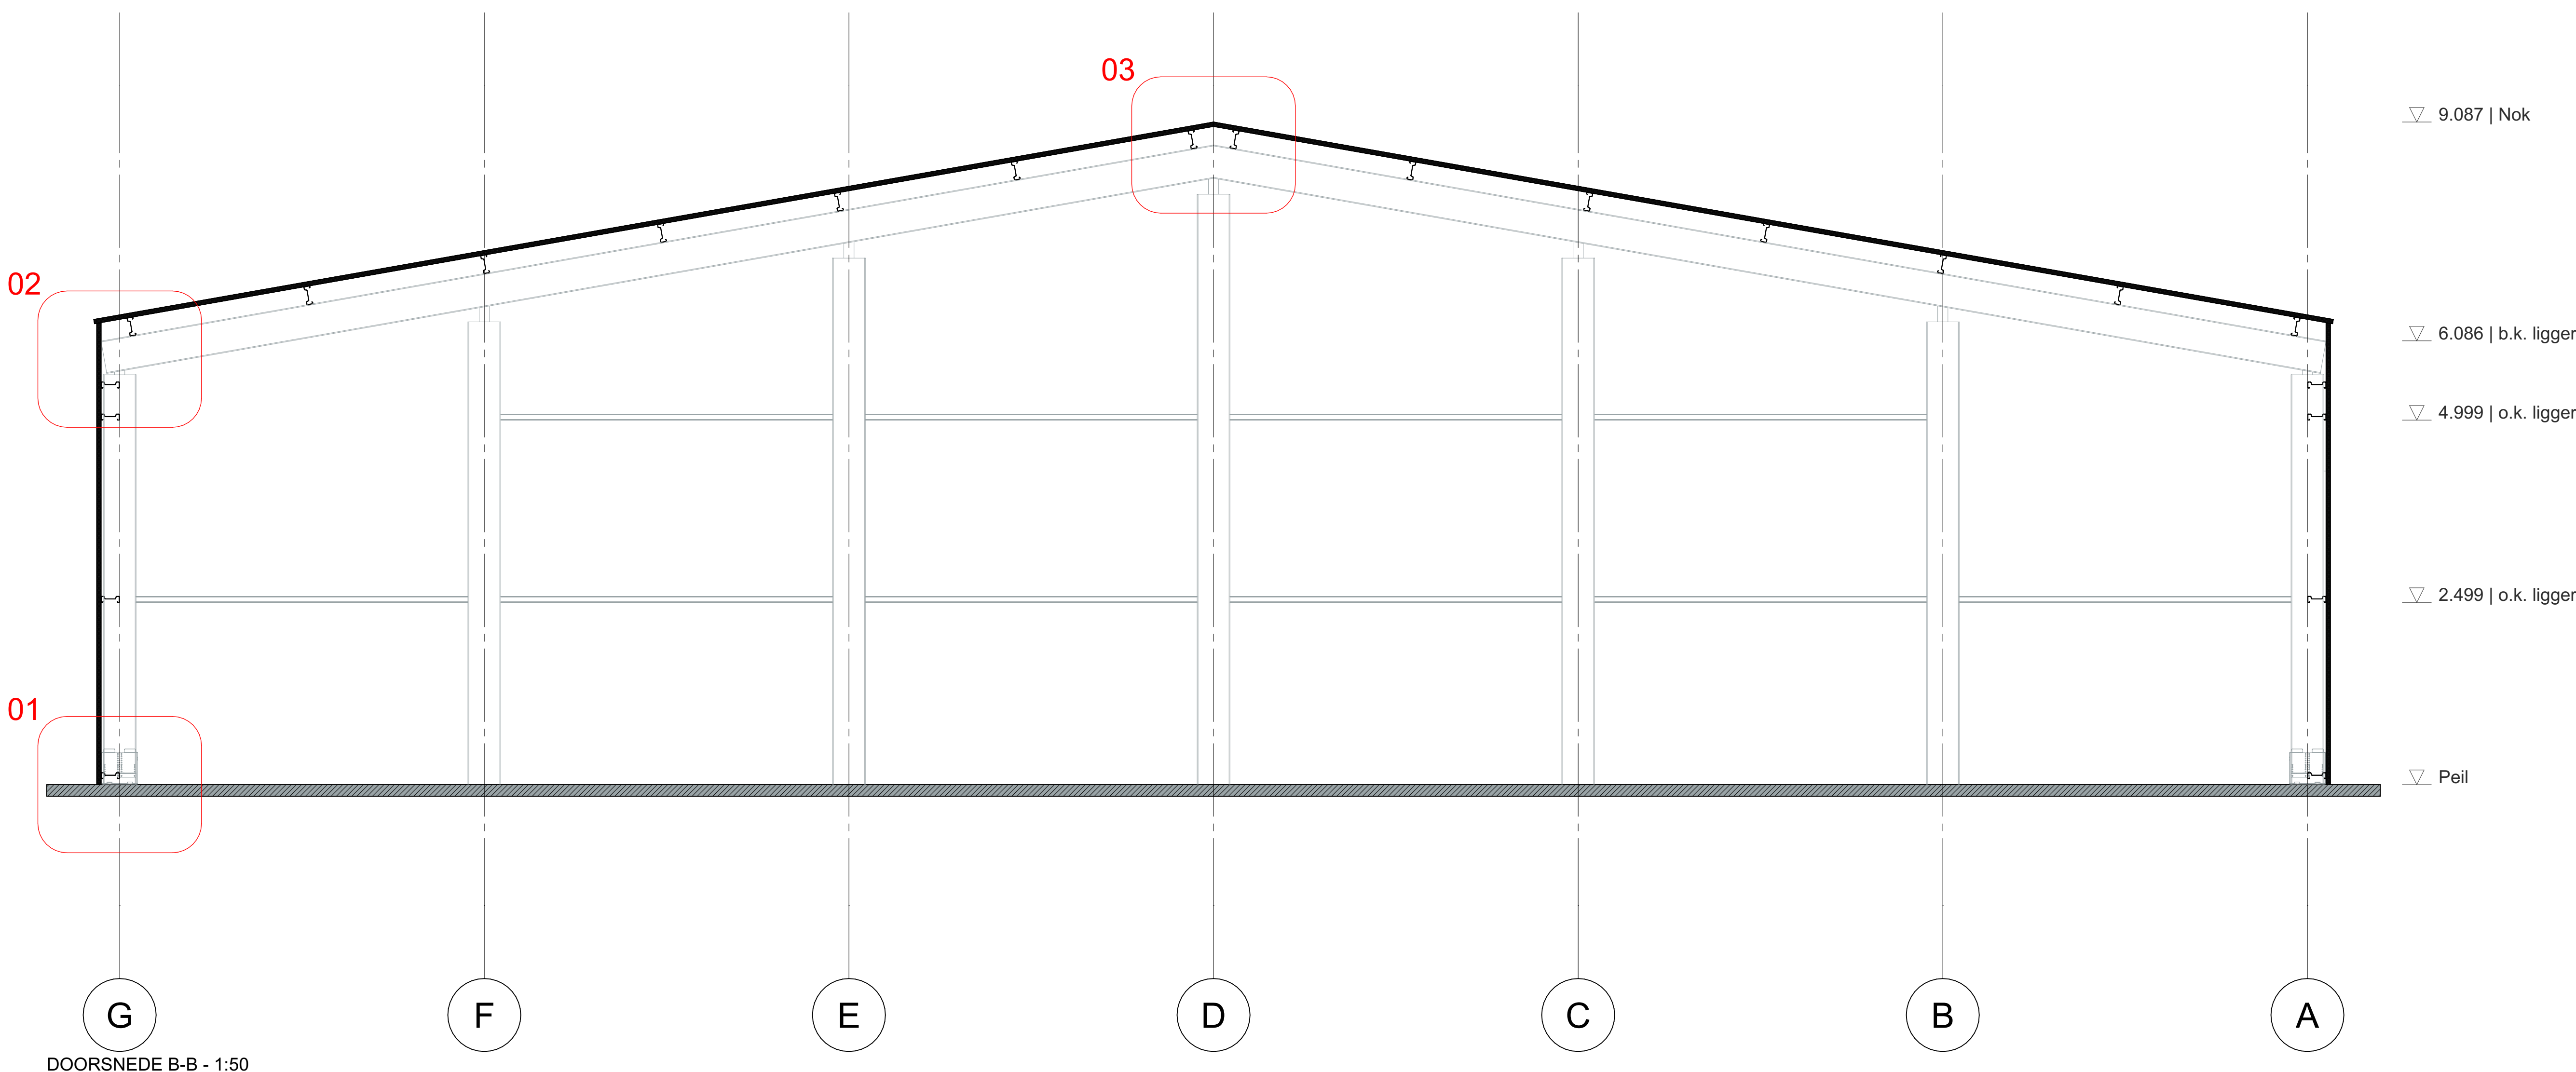


DOORSNEDE B-B - 1:50


Tekenaar		R. van Doorn	
Project			
FLEXHAL			
<div><div>visional</div><div>design</div></div> <div>Prins Bernhardlaan 76 3901 CD Veenendaal T : 085 0163275 E : info@visional.nl</div>		Omschrijving	
		Realiseren van een tijdelijke flexhal a/d Bruchterweg 88W-A3 te Hardenberg	
Opdrachtgever		Wavin Diensten B.V.	
		Bruchterweg 88W-A3 7772BJ, Hardenberg	
		Onderdeel	
		DOORSNEDE	
GETEKEND	DATUM	INIT.	OMSCHRIJVING
-	17-12-2024	RvD	
WIJZ-A			
WIJZ-B			
WIJZ-C			
			Maateenheid
			mm
			Schaal
			1:50
			Formaat
			A1
			Status
			OMV
			Tekeningnr.
			OMV
			Bladnr.
			OMV.6/9

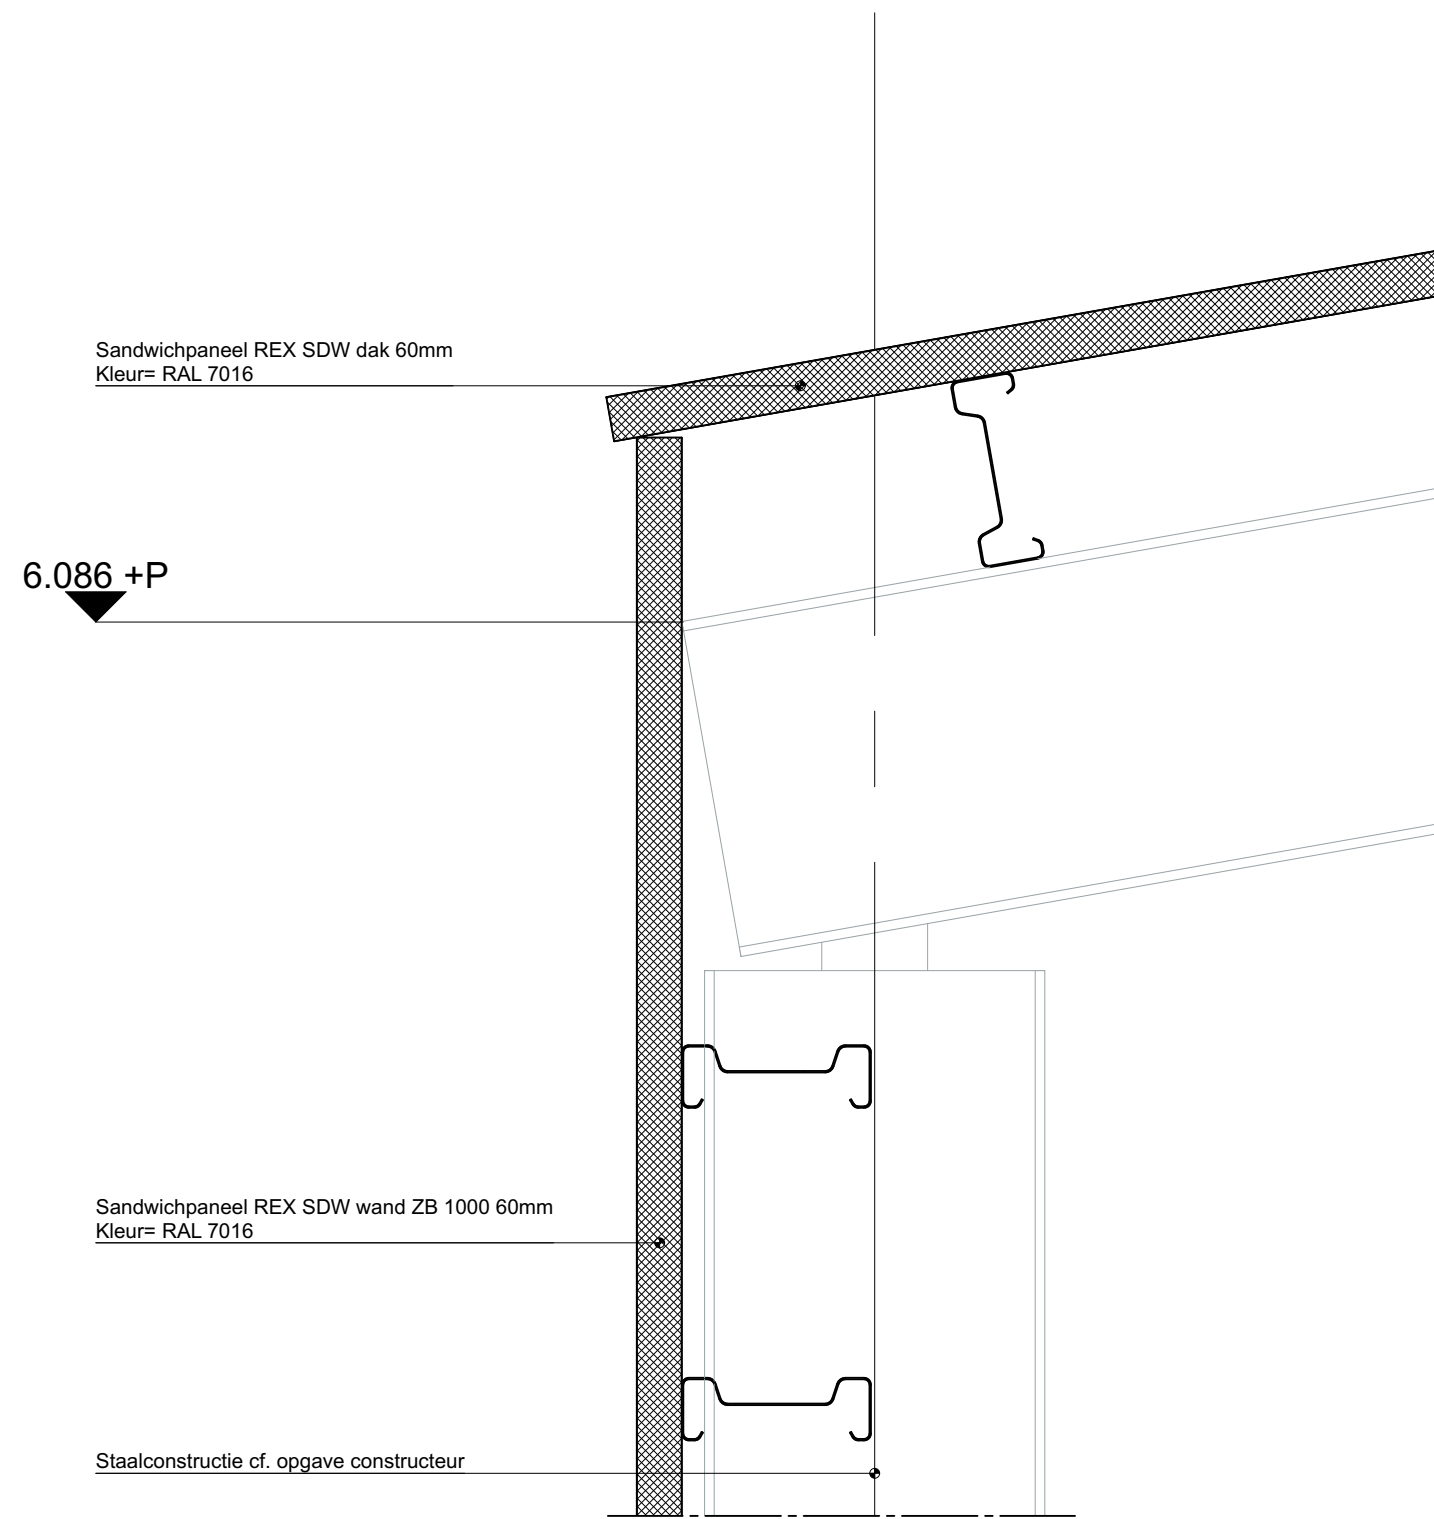

DETAIL 02 - 1:10

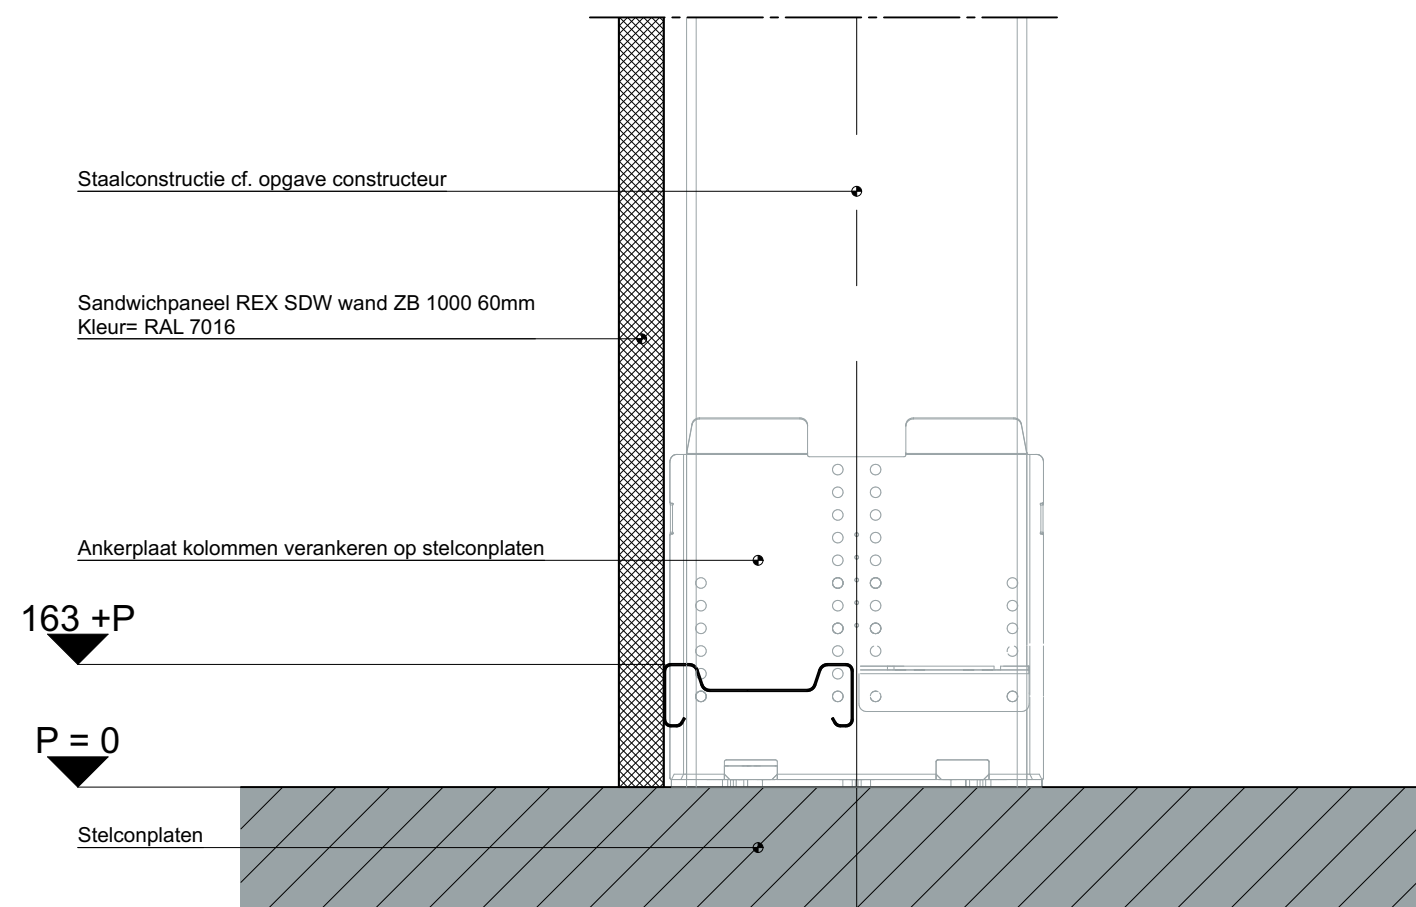

DETAIL 01 - 1:10

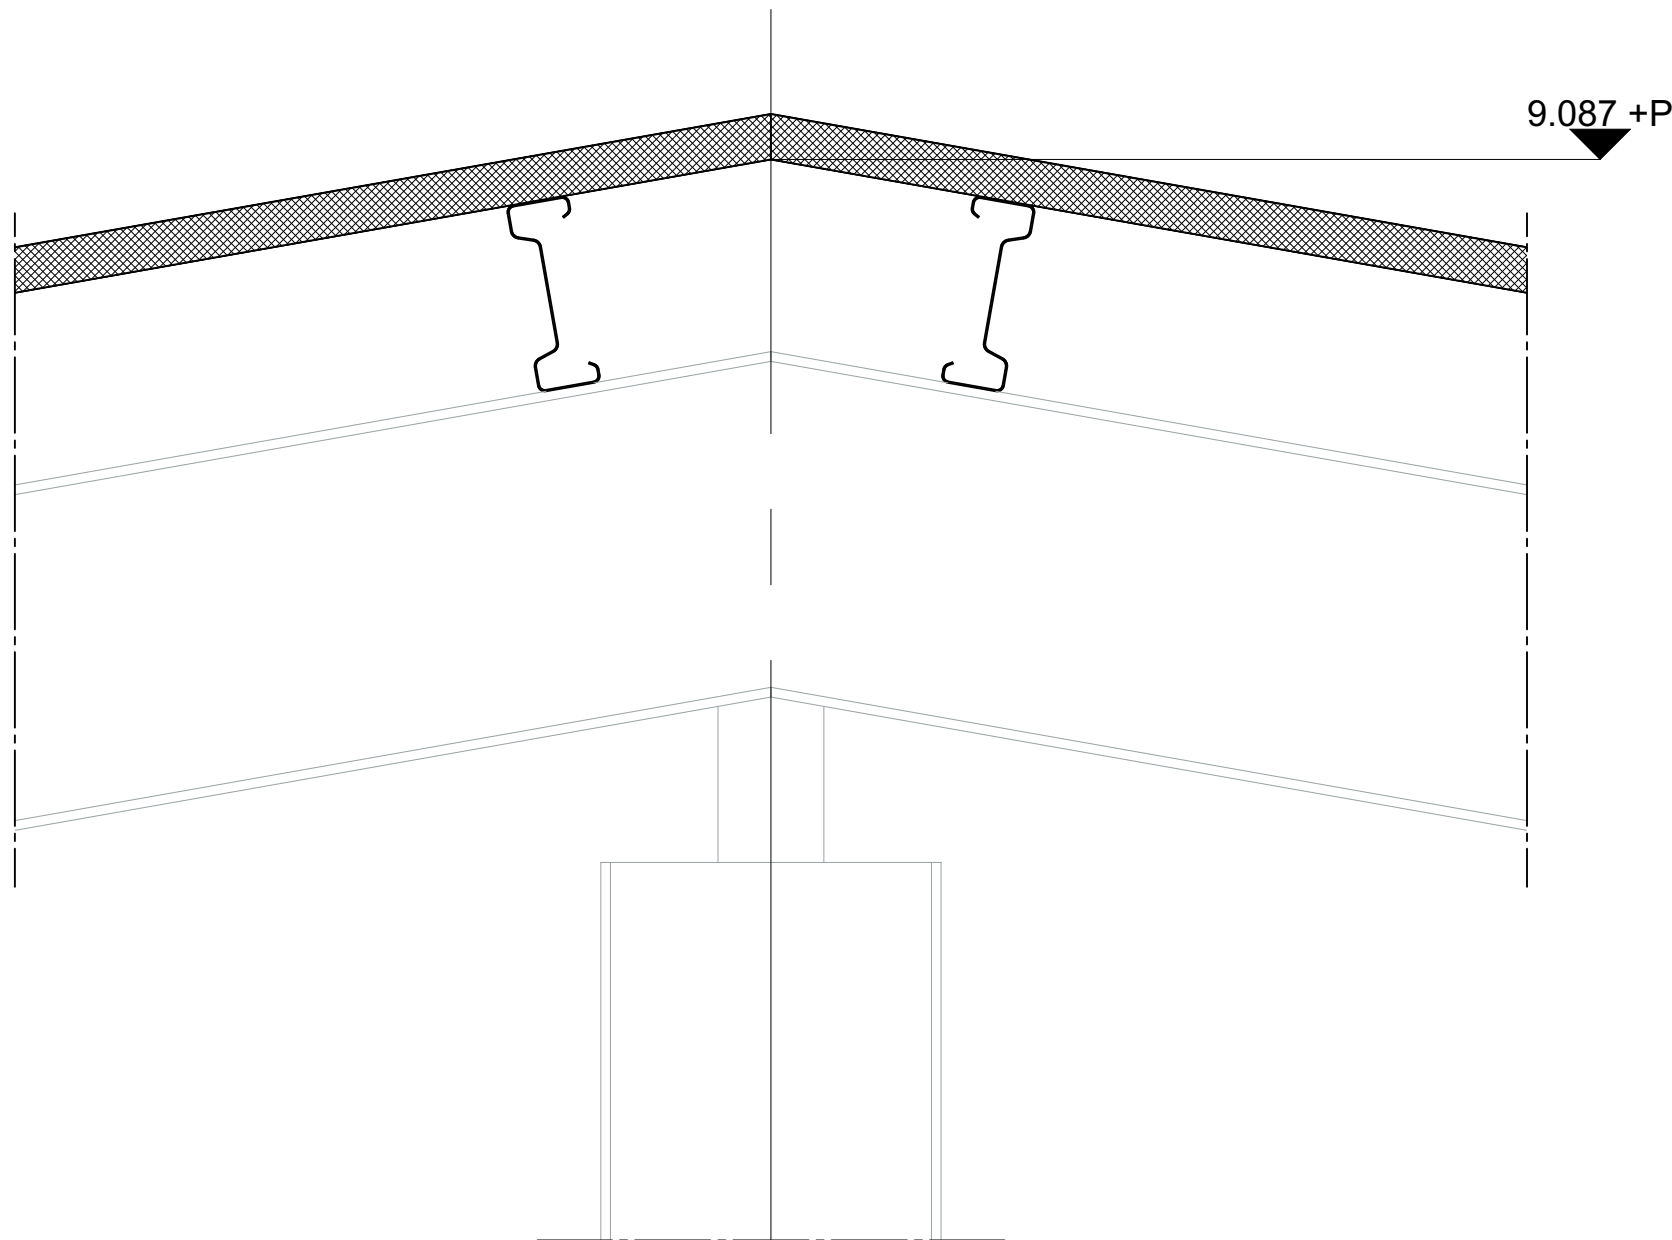

DETAIL 03 - 1:10

Tekenaar R. van Doorn  
Project

## FLEXHAL




Prins Bernhardlaan 76  
3901 CD Veenendaal  
T : 085 0163275  
E : info@visional.nl


Omschrijving  
Realiseren van een tijdelijke  
flexhal a/d Bruchterweg 88W-  
A3 te Hardenberg

Opdrachtgever	Wavin Diensten B.V.			Bruchterweg 88W-A3 7772BJ, Hardenberg		Onderdeel DETAILS	
GETEKEND	DATUM	INIT.	OMSCHRIJVING		Maateenheid	mm	
-					Schaal	1:10	
WIJZ-A					Formaat	A2	
WIJZ-B					Status		
WIJZ-C					Tekeningnr.		Bladnr.
					OMV.7/9		



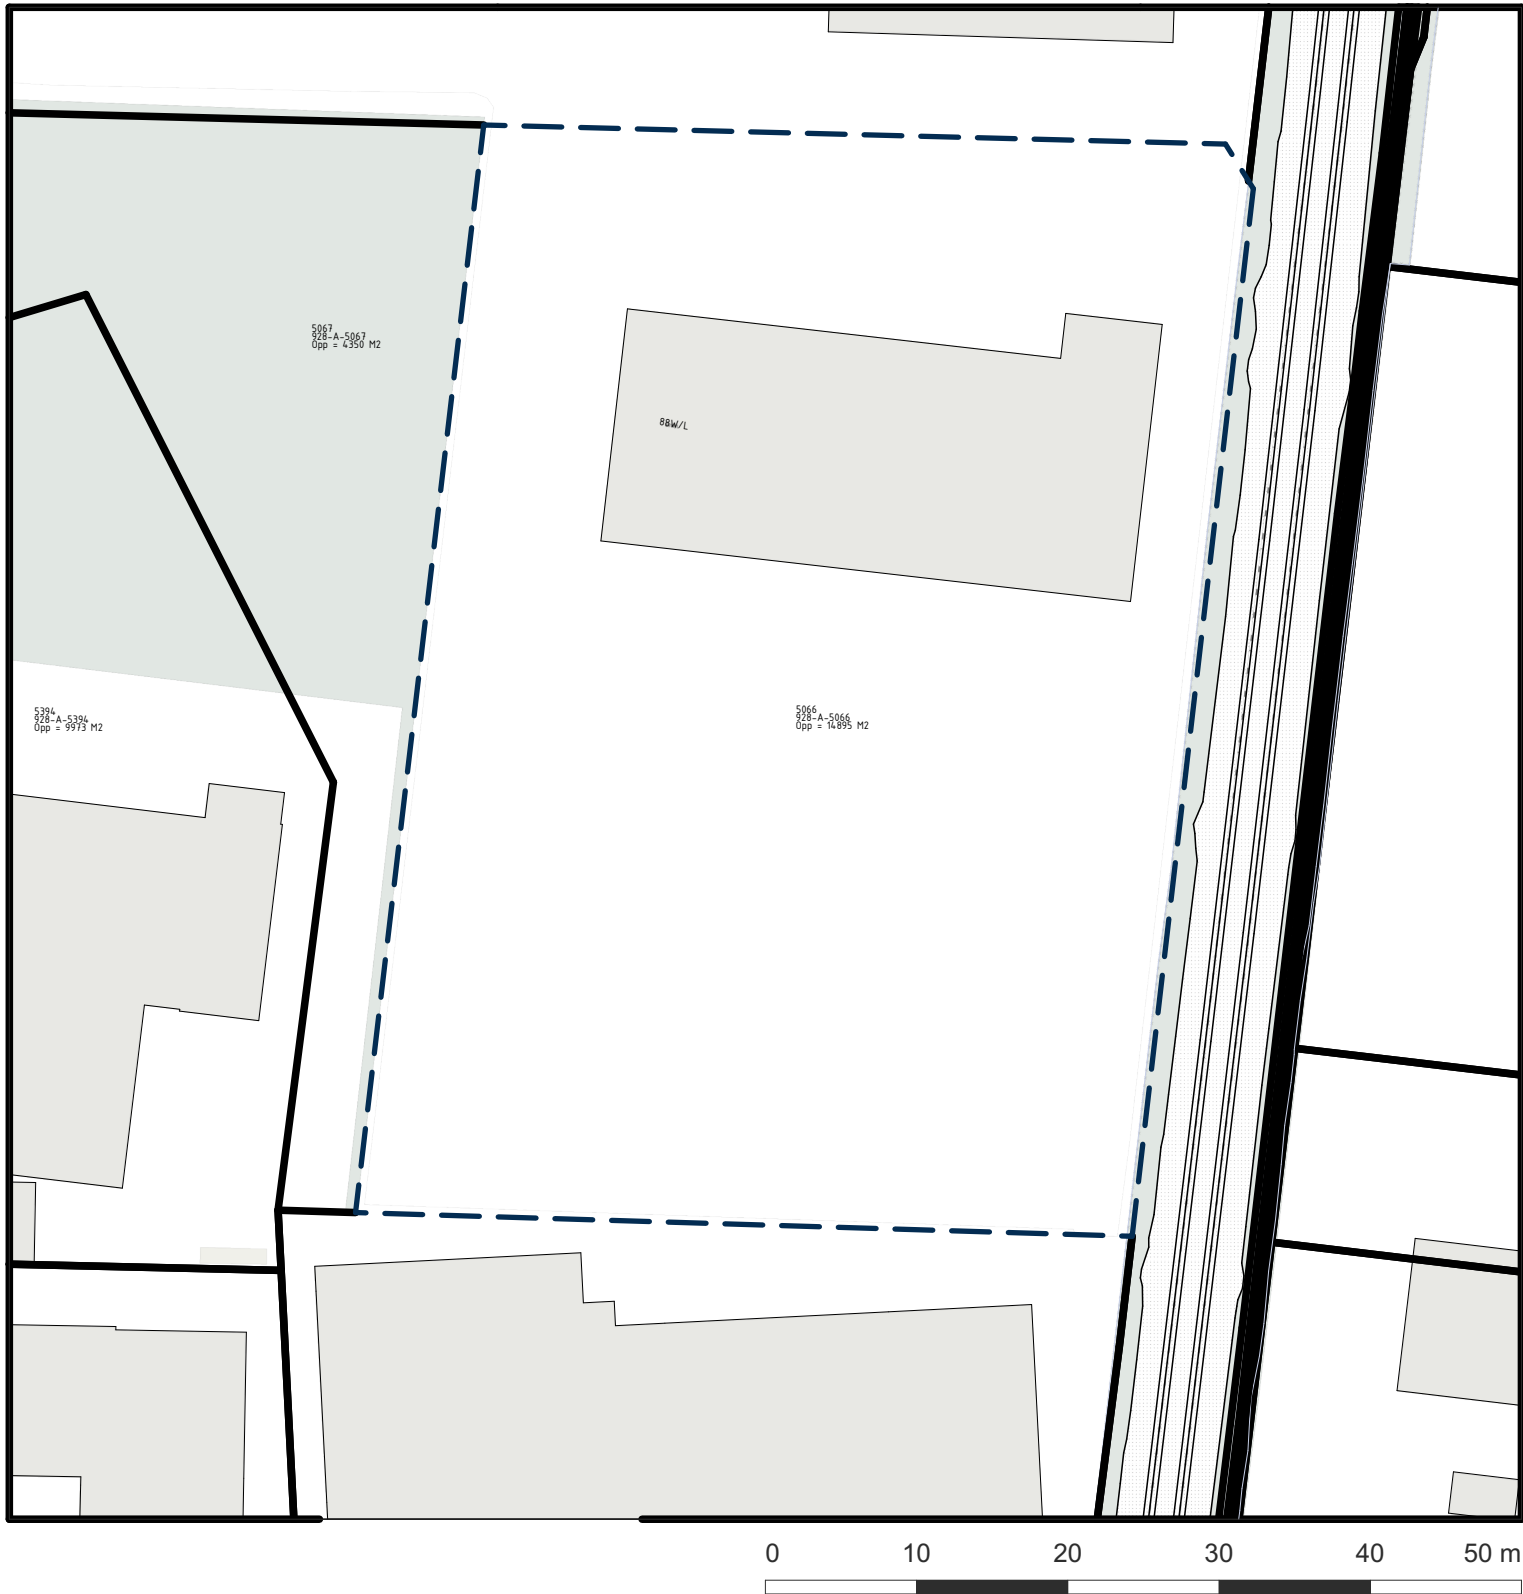

SITUATIE BESTAAND - 1:500

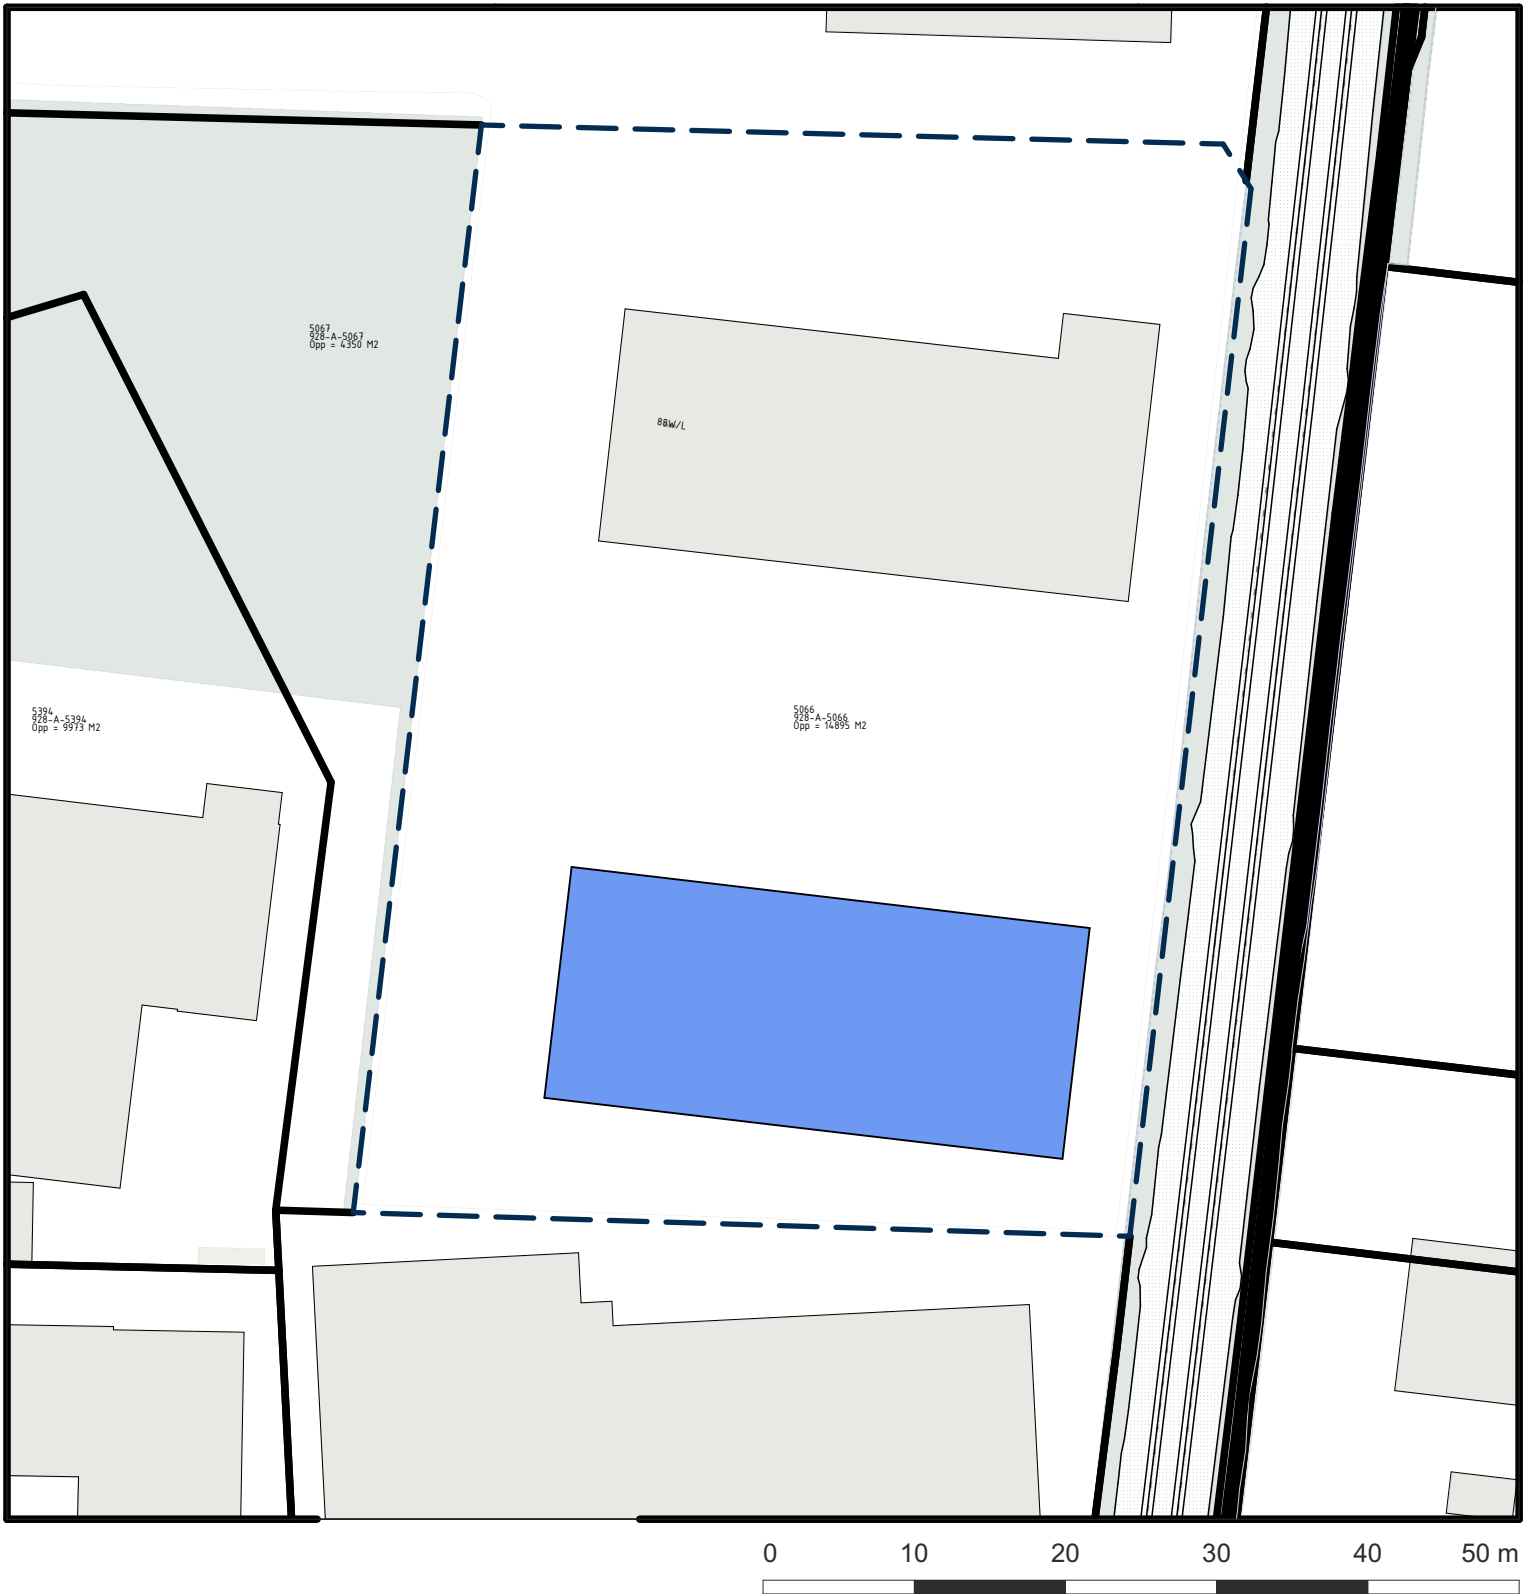

SITUATIE NIEUW - 1:500

KADASTRALE GEGEVENS

Adres: Bruchterweg 88W-A3  
Postcode: 7772BJ  
Gemeentenaam: Stad-Hardenberg  
Sectie: A  
Gemeentecode: HDB02  
Nummer: 5066

TOELICHTING OPPERVLAKTE

Totaal oppervlakte perceel: 14.895 m2  
Totaal bebouwde oppervlakte: 1.128 m2  
  
Nieuw te bouwen oppervlakte: 2.090 m2  
Nieuw bebouwde oppervlakte: 3.218 m2  
  
Bebouwingspercentage: 21,6%

Tekenaar R. van Doorn					
Project					
FLEXHAL					
<div>visional<div>design</div></div> <div>Prins Bernhardlaan 76 3901 CD Veenendaal T : 085 0163275 E : info@visional.nl</div>				Omschrijving Realiseren van een tijdelijke flexhal a/d Bruchterweg 88W-A3 te Hardenberg	
Opdrachtgever	Wavin Diensten B.V.		Bruchterweg 88W-A3 7772BJ, Hardenberg		Onderdeel SITUATIE
GETEKEND	DATUM	INIT.	OMSCHRIJVING		
-	17-12-2024	RvD			
WIJZ-A					
WIJZ-B					
WIJZ-C					
				Tekeningnr.	OMV
					Bladnr. OMV.8/9



visional 