

GVL LIGHT (FASE 5)

KLEURVISIE GVL GEBOUW 2, 35, 39, 40 & 41

projectnummer 1738
fase: DO
27 juni 2024

INVENTARISATIE AFWERKINGEN

KOZIJNEN, LAMBRISERING & VLOEREN


Kozijnen binnen



Tegellambrisering



Tegels Tegelvloer

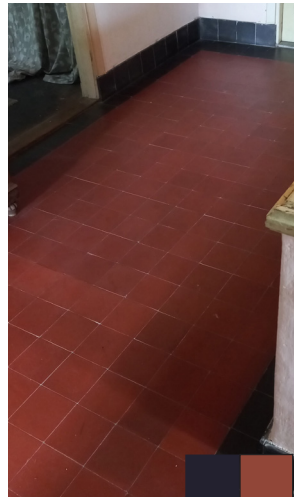

Keuken



Keuken

Keuken

Entree

Entree

Entree

Entree

Hal beneden

Hal beneden

Hal boven


INSPIRATIE

KLEUR & SFEER


Bestaande tegelvloeren




Keuken

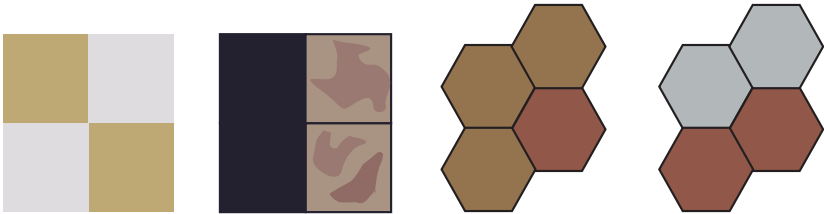

Entree

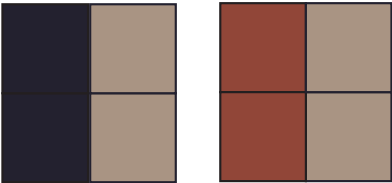


Hal beneden

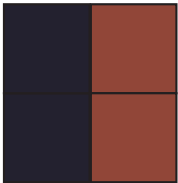


Hal boven

Referentiebeelden sfeer

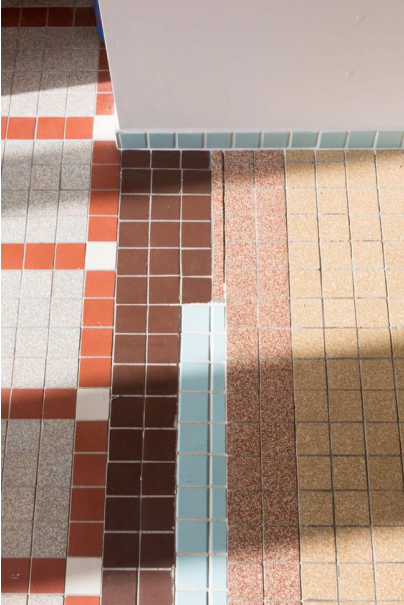


GEBOUW 2


BMI & BEVEILIGING

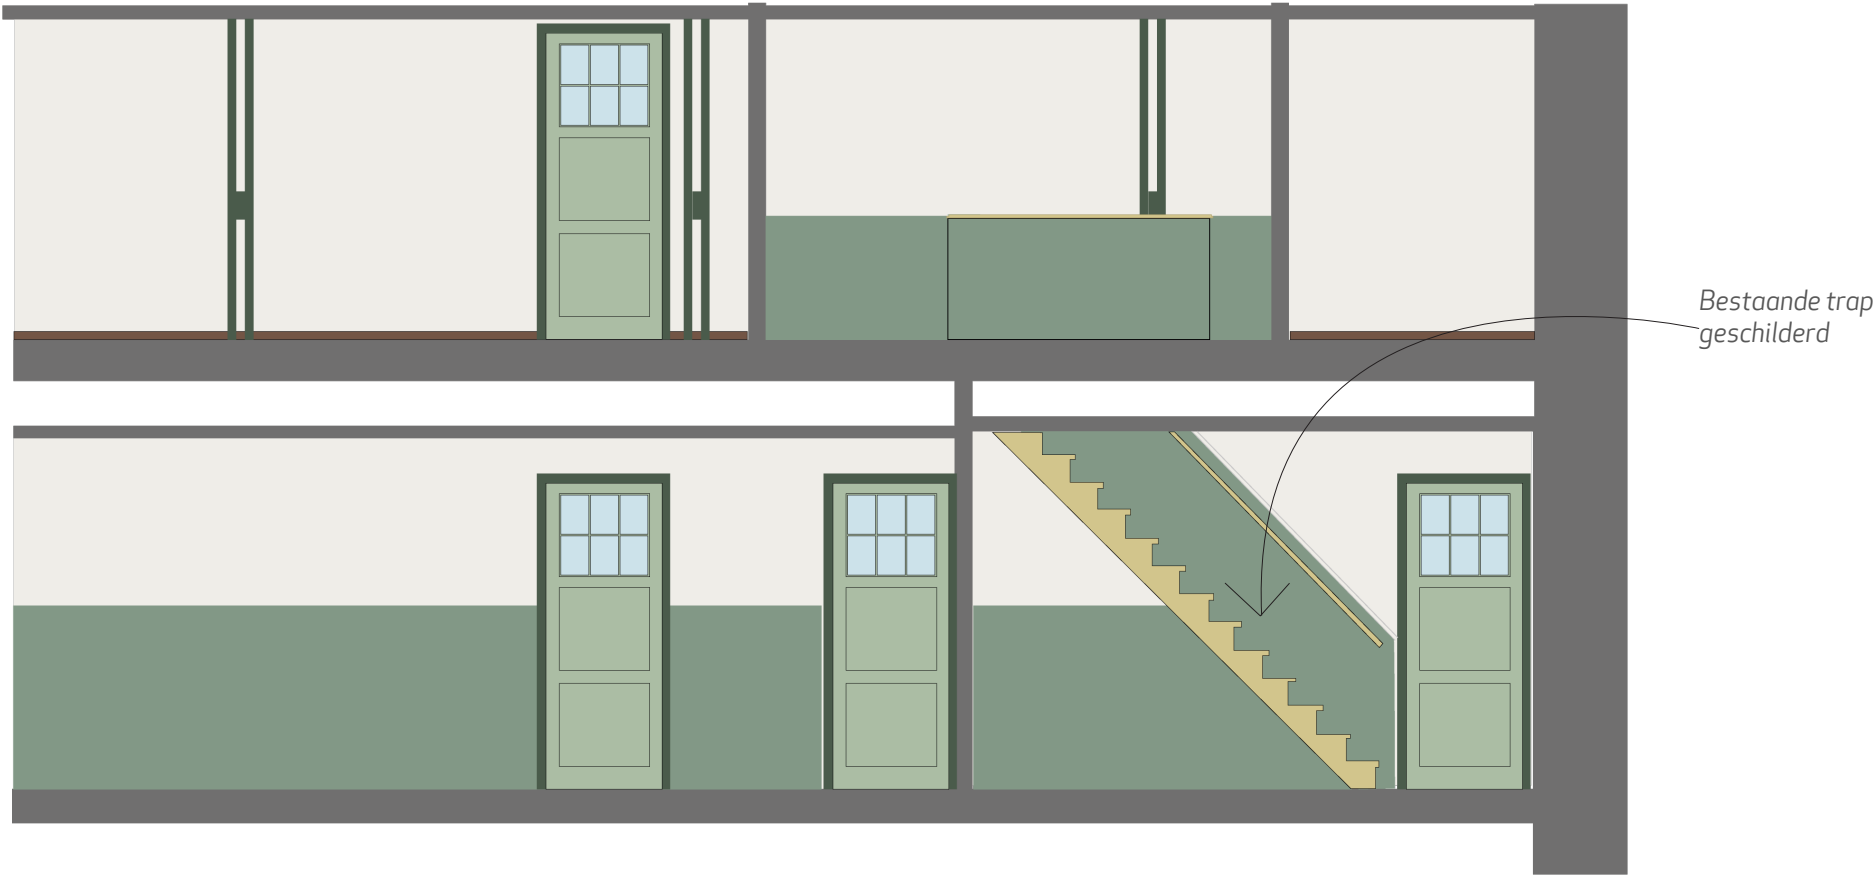

Wandafwerking

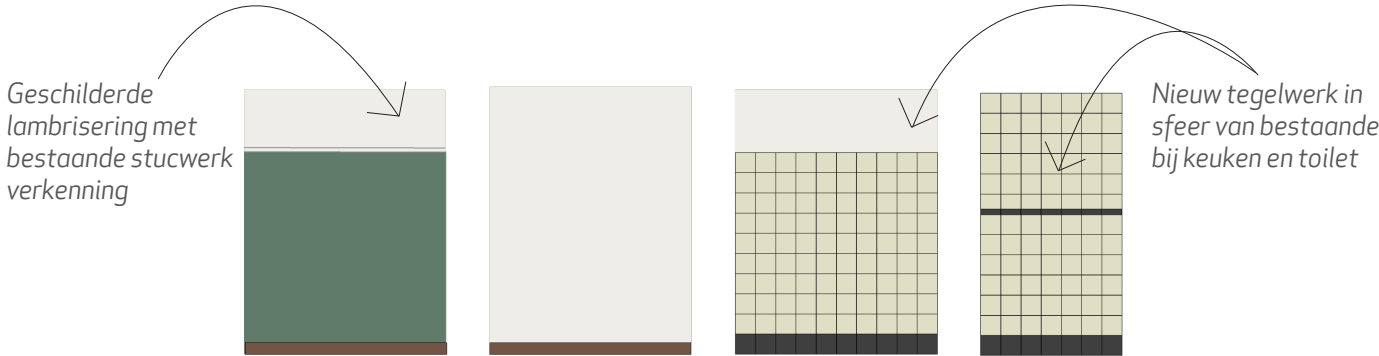


Vloerafwerking

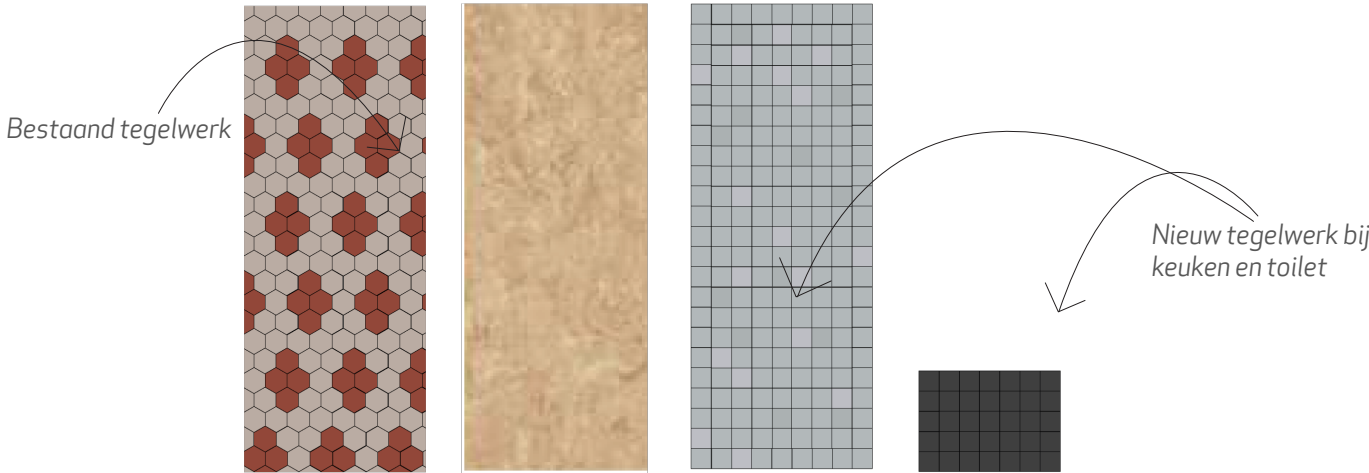


GEBOUW 35


MELDEN, SPREKEN & WERKEN

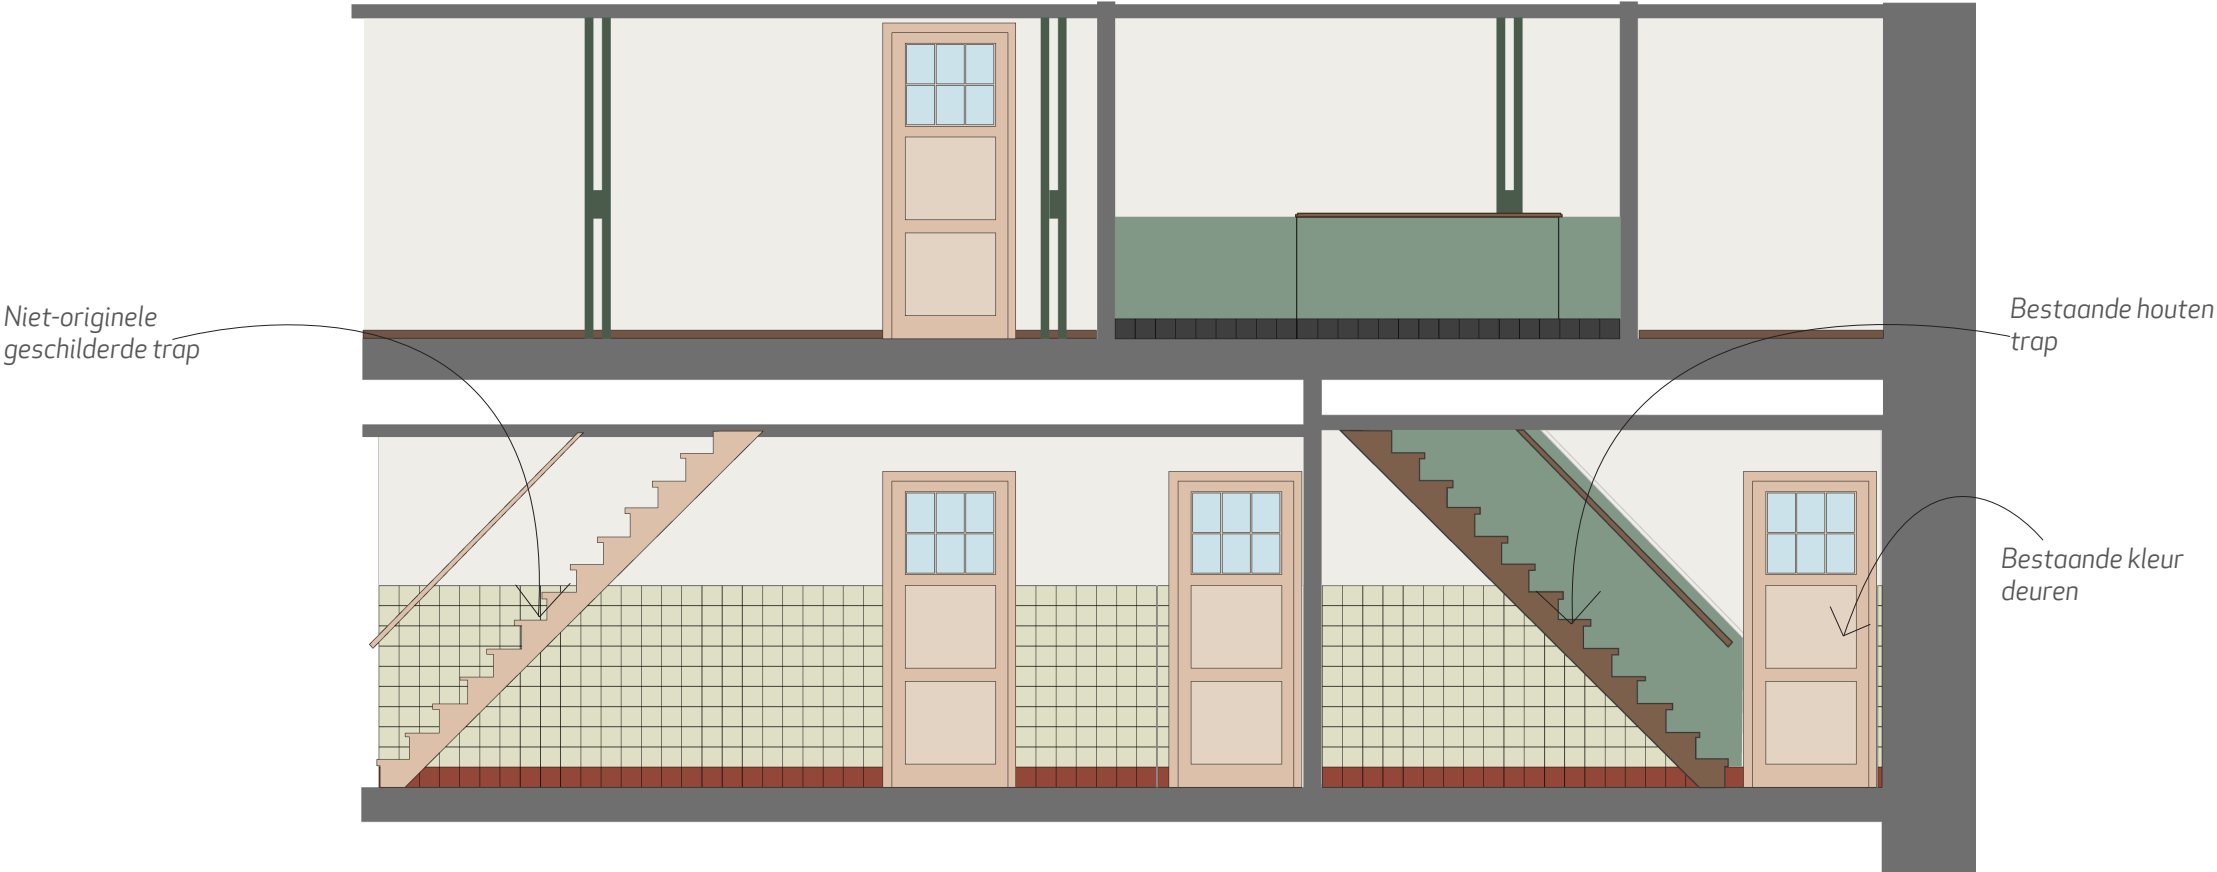

Wandafwerking

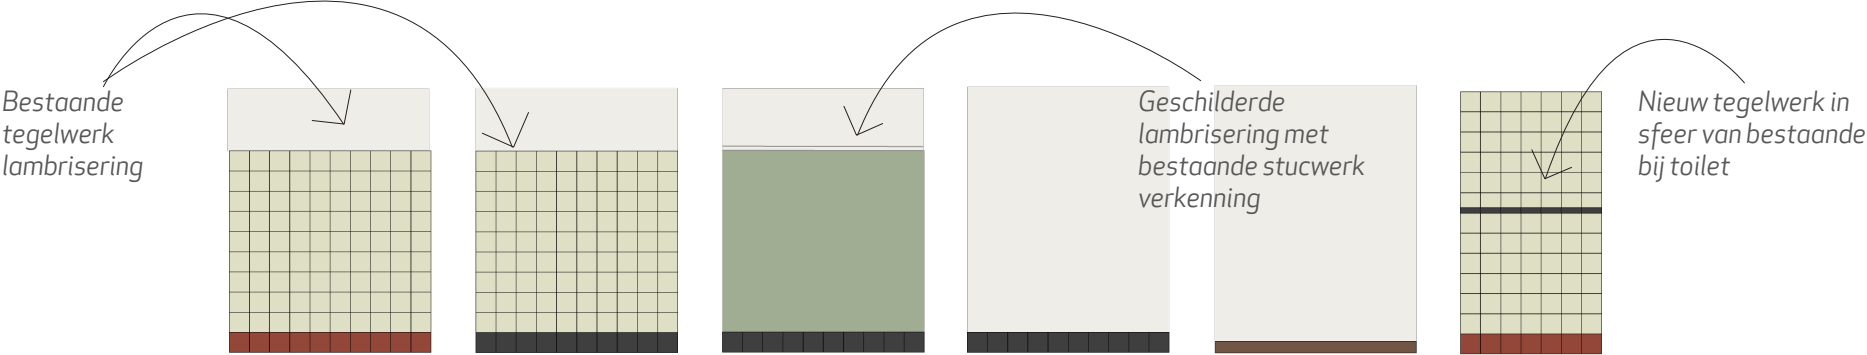


Vloerafwerking

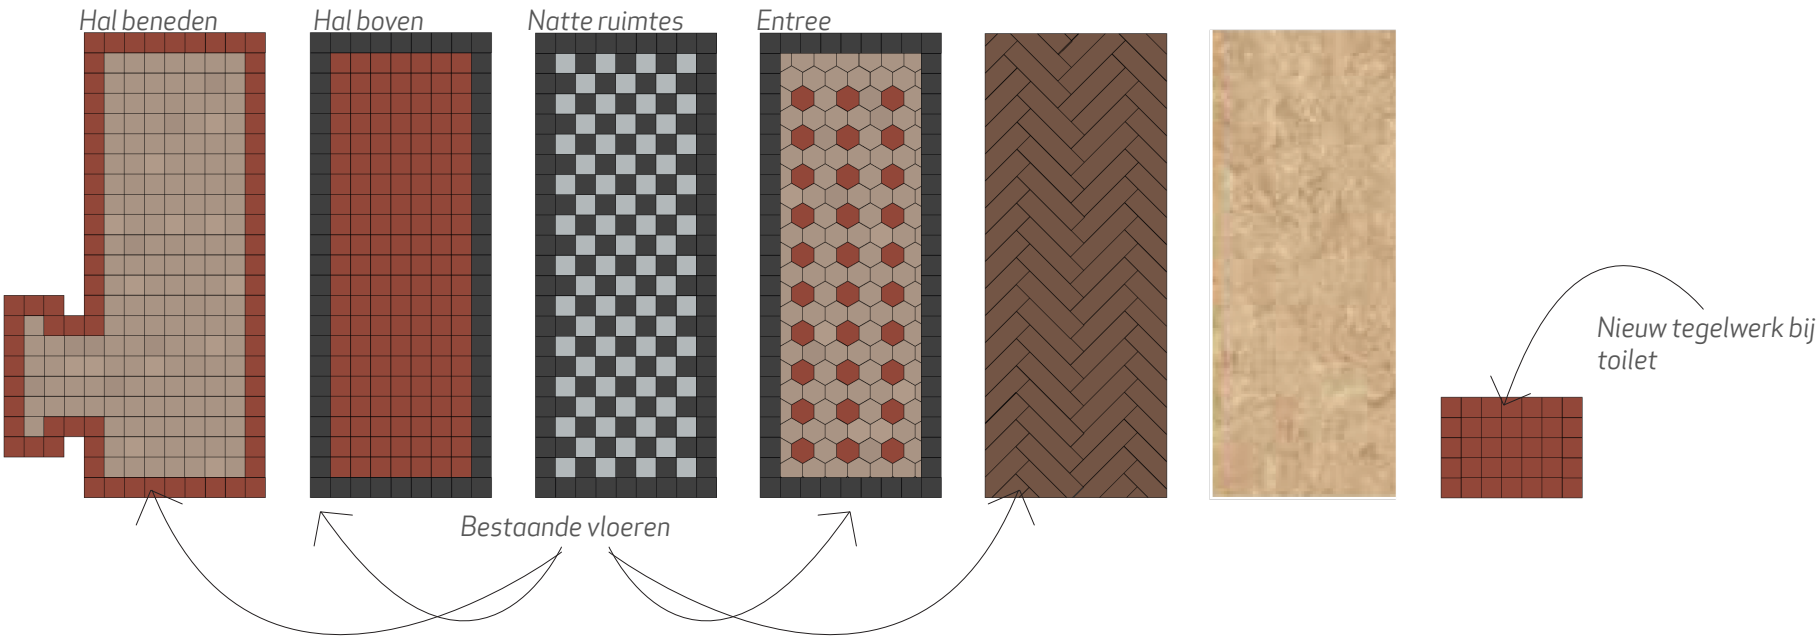


GEBOUW 39

INTAKE & VOORLICHTING

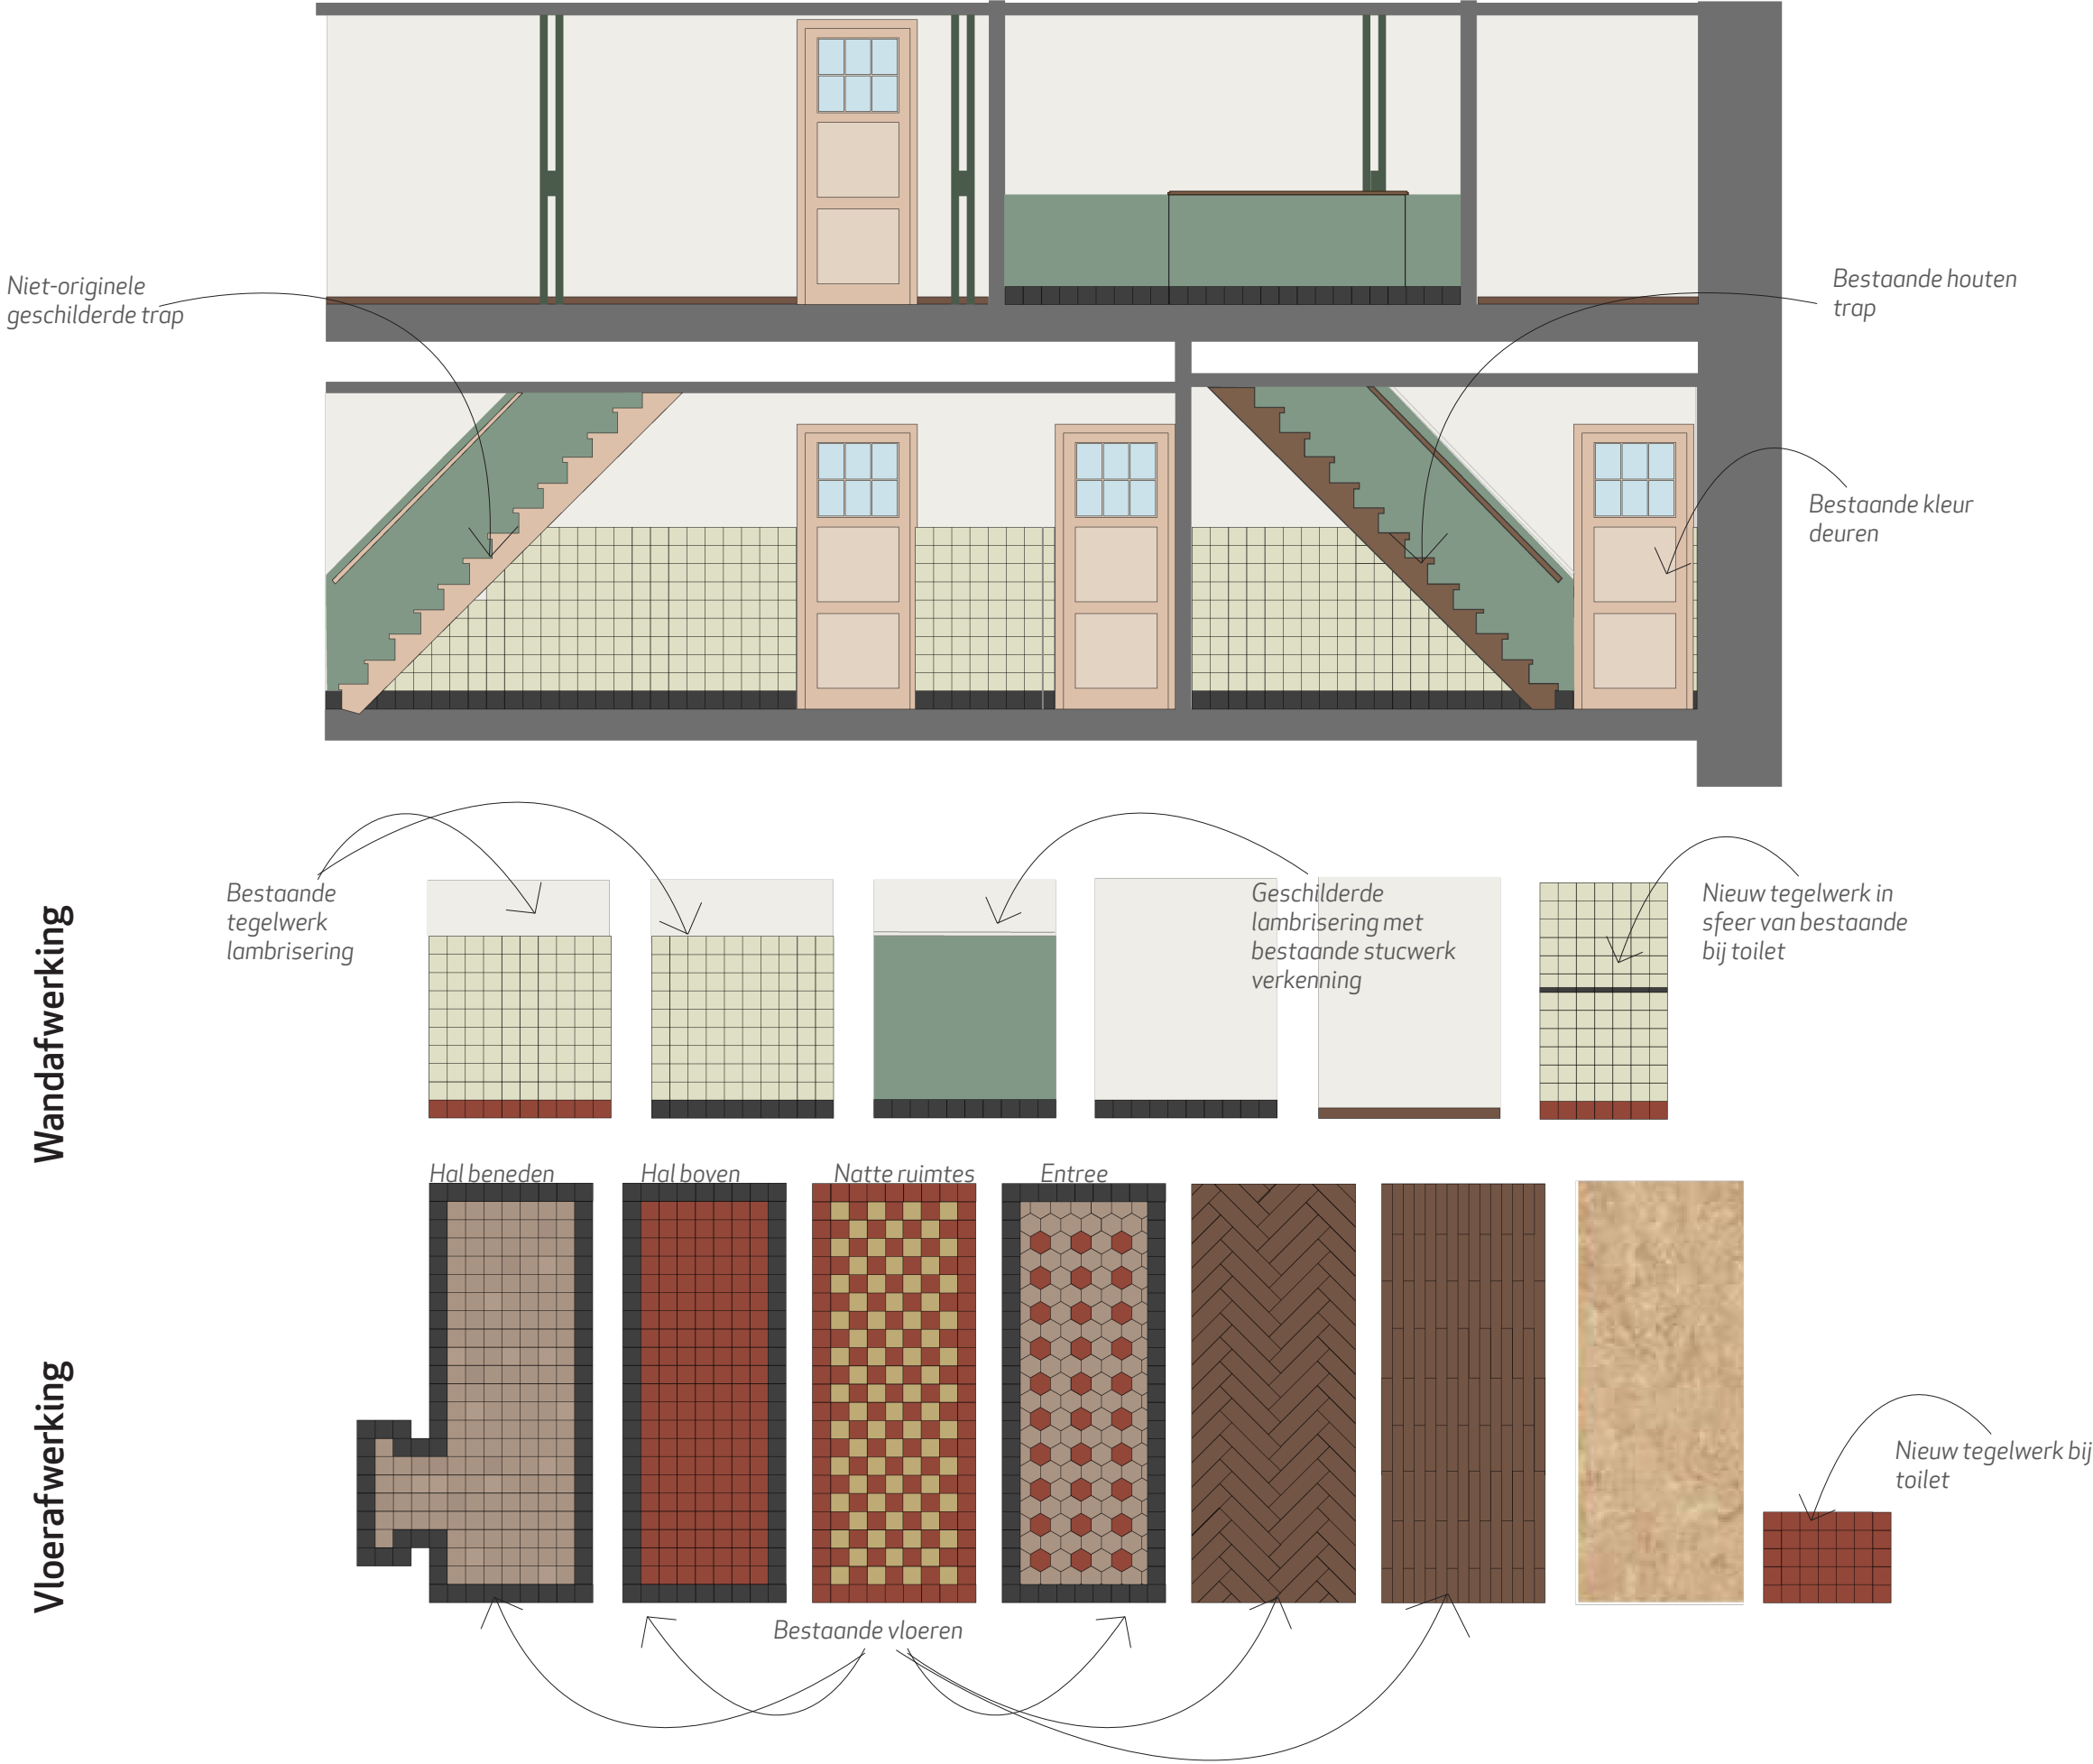


GEBOUW 40


BRP & SPREEKKAMERS

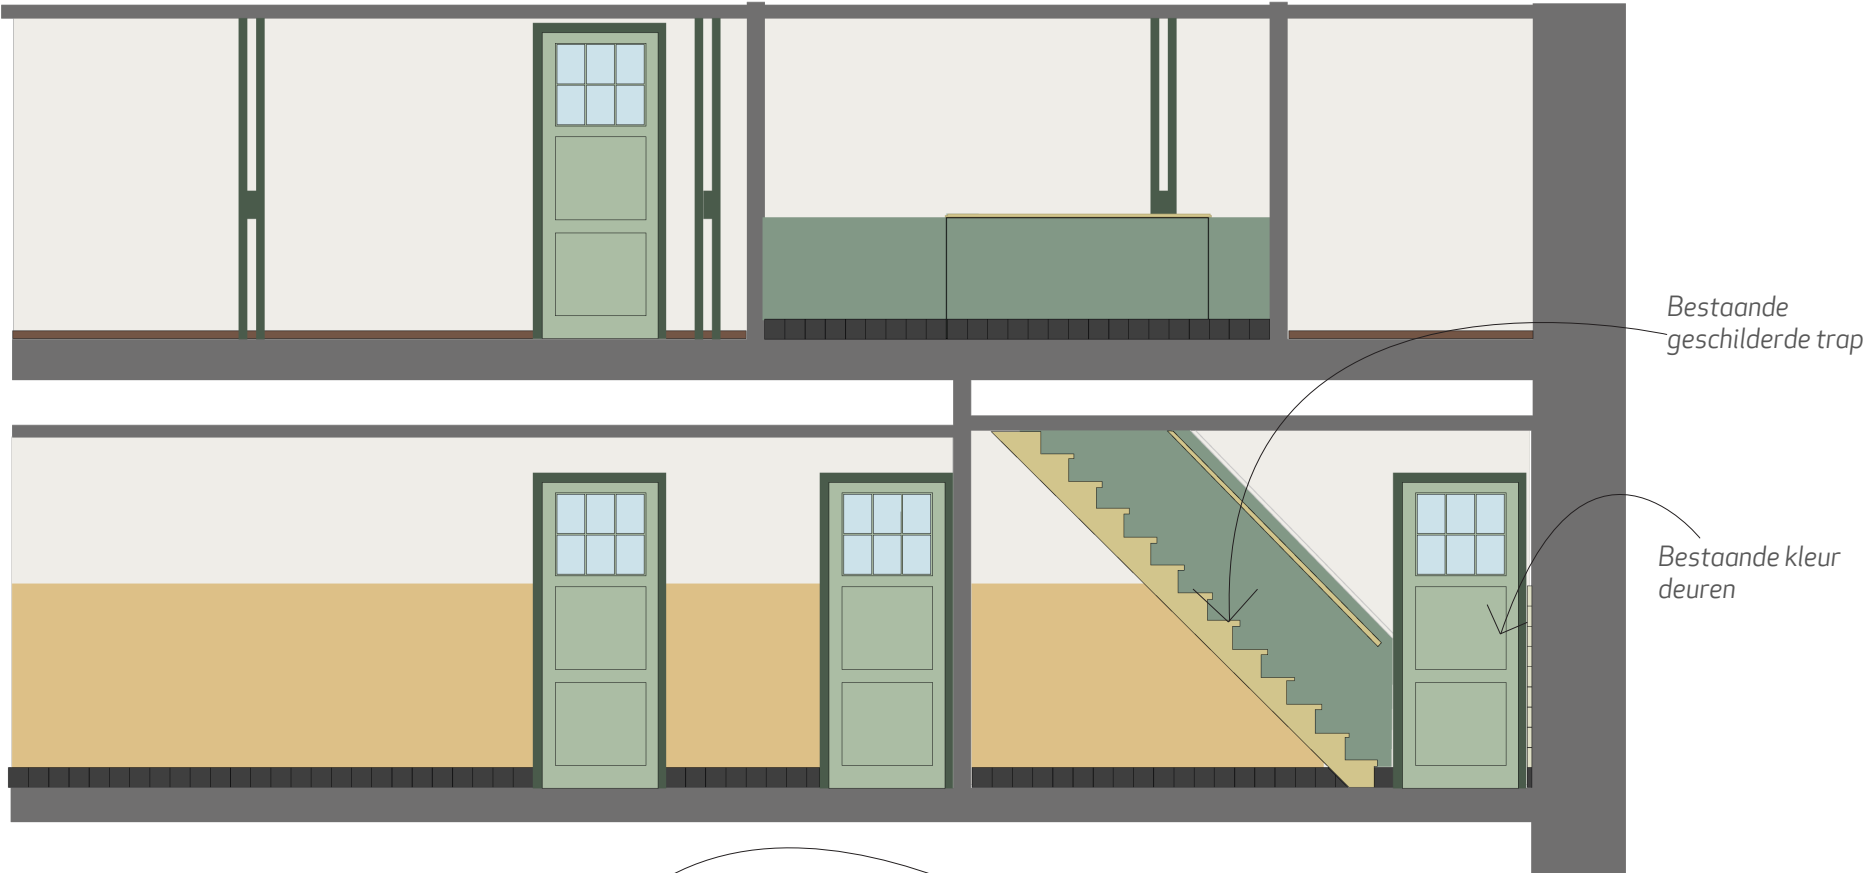

Wandafwerking

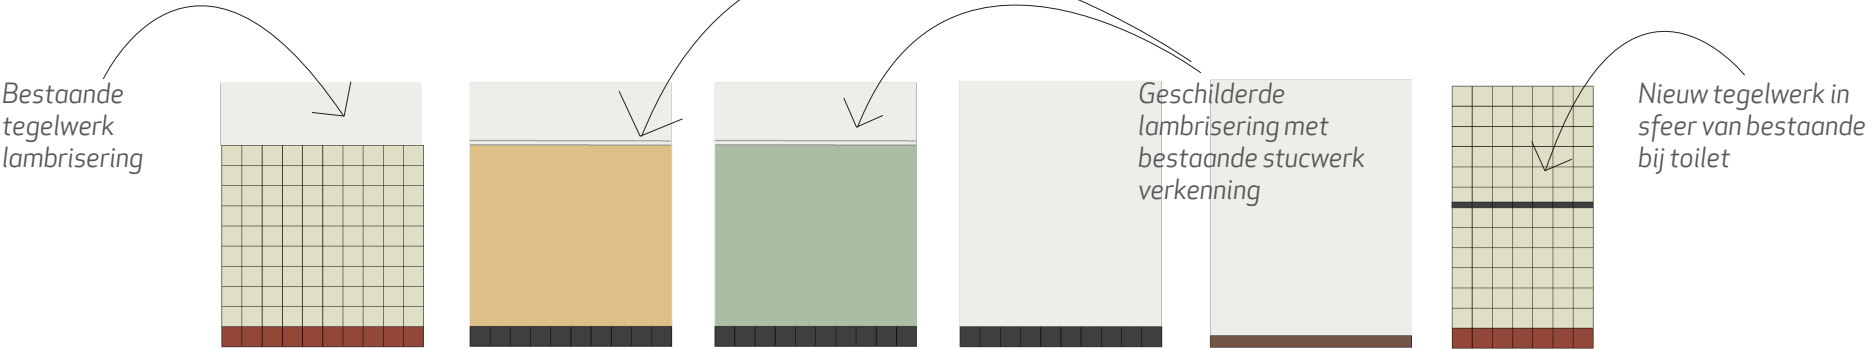

Vloerafwerking

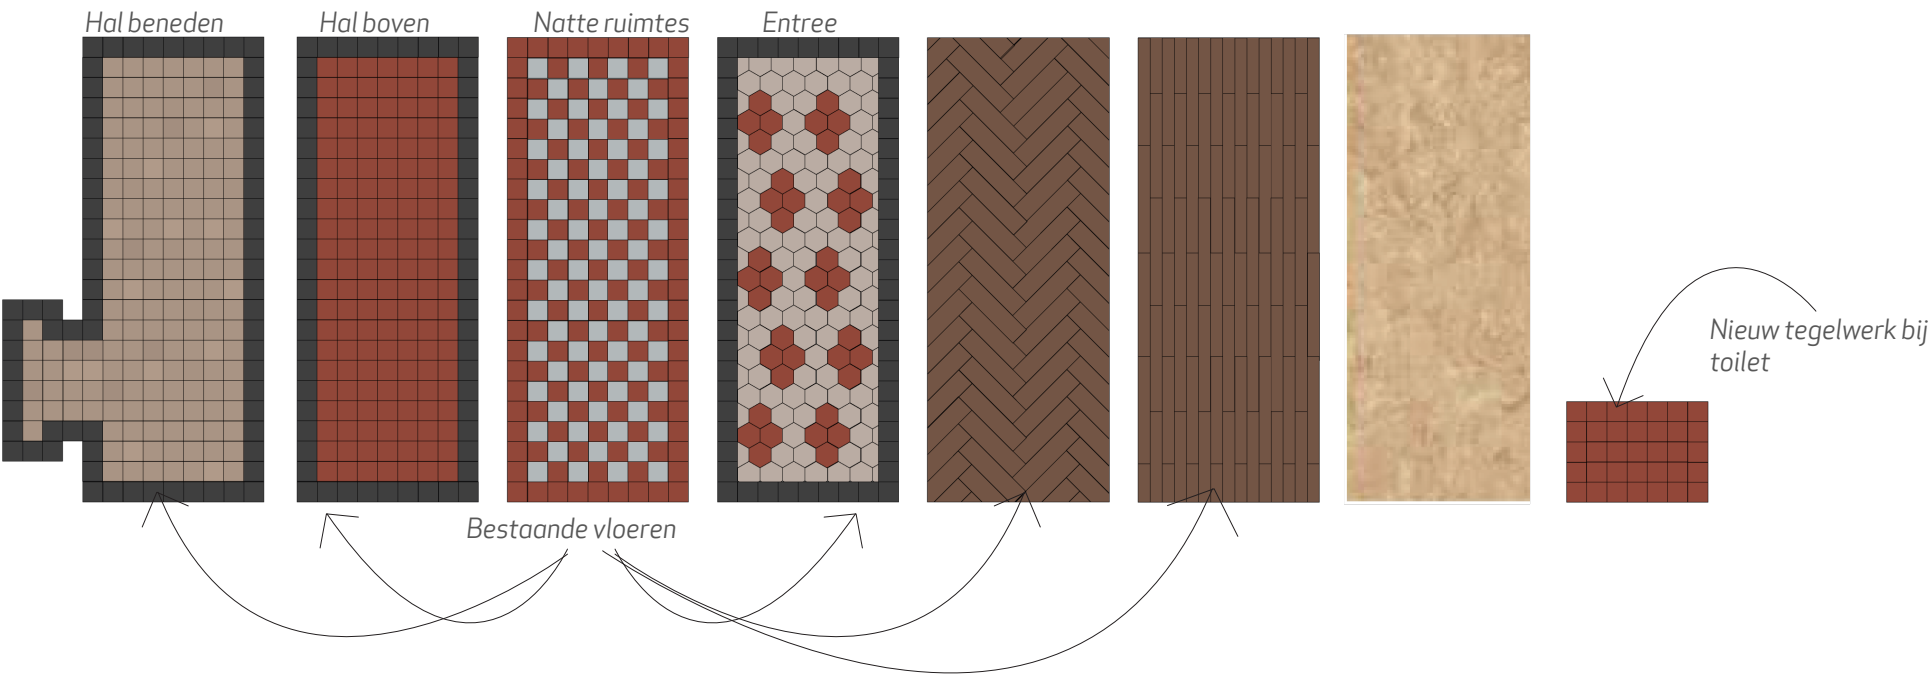



GEBOUW 41

BEDRIJFSRESTAURANT



Wandafwerking

Vloerafwerking

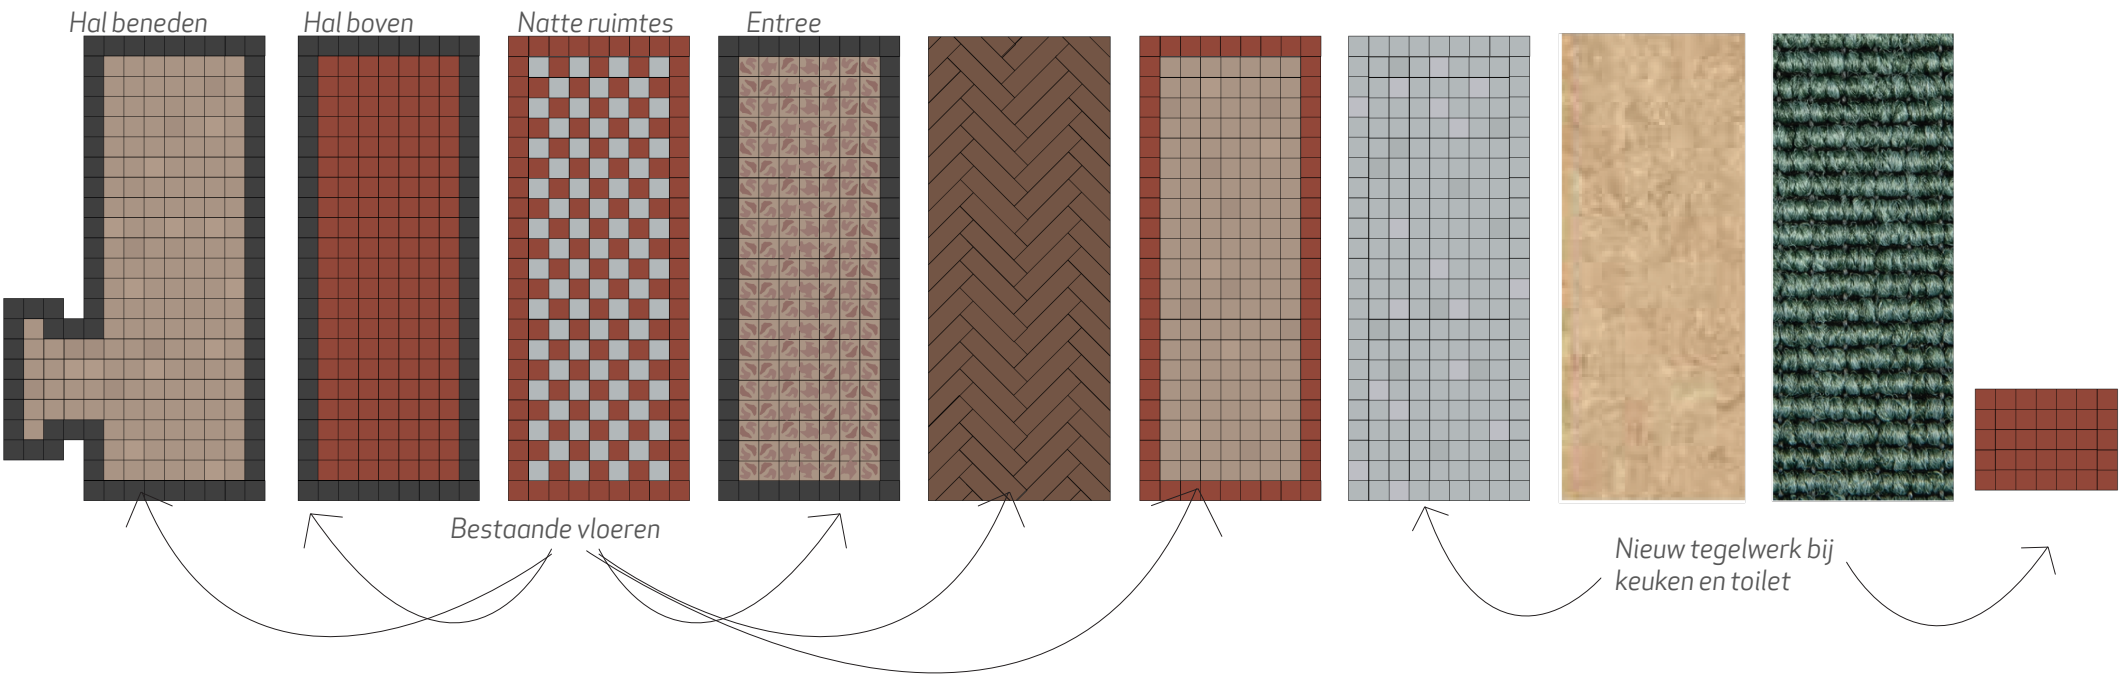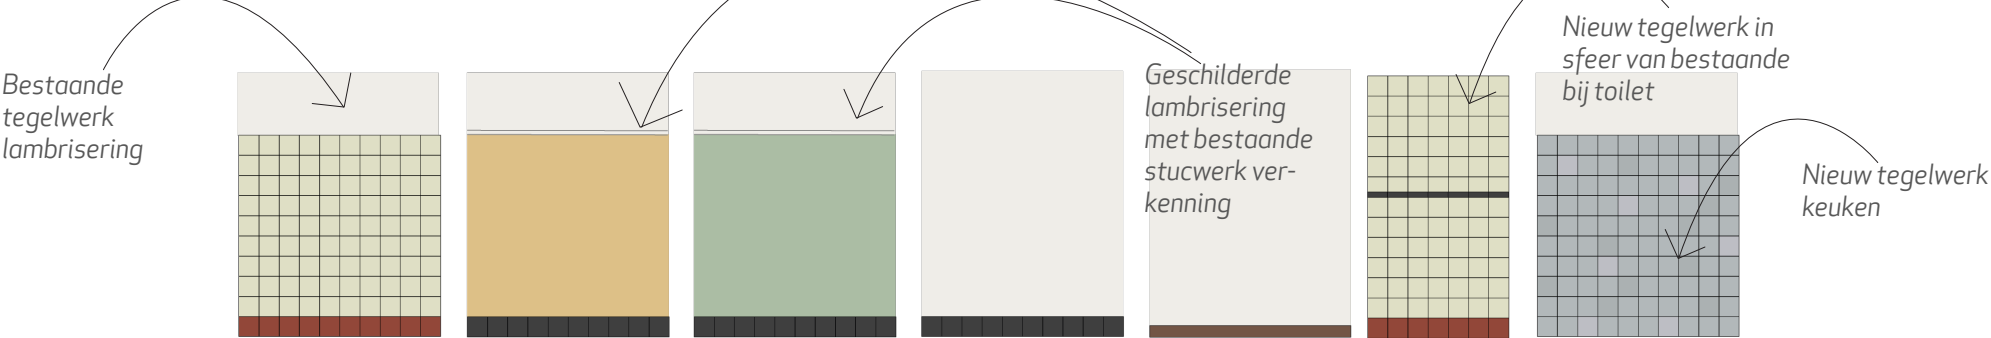

UITVOERING

Kleurcodering

- Definitieve kleurnummers worden bepaald op basis van kleurhistorischonderzoek



Toussaintkade 52 - 2513 CL Den Haag
070 361 53 63 - www.braaksma-roos.nl