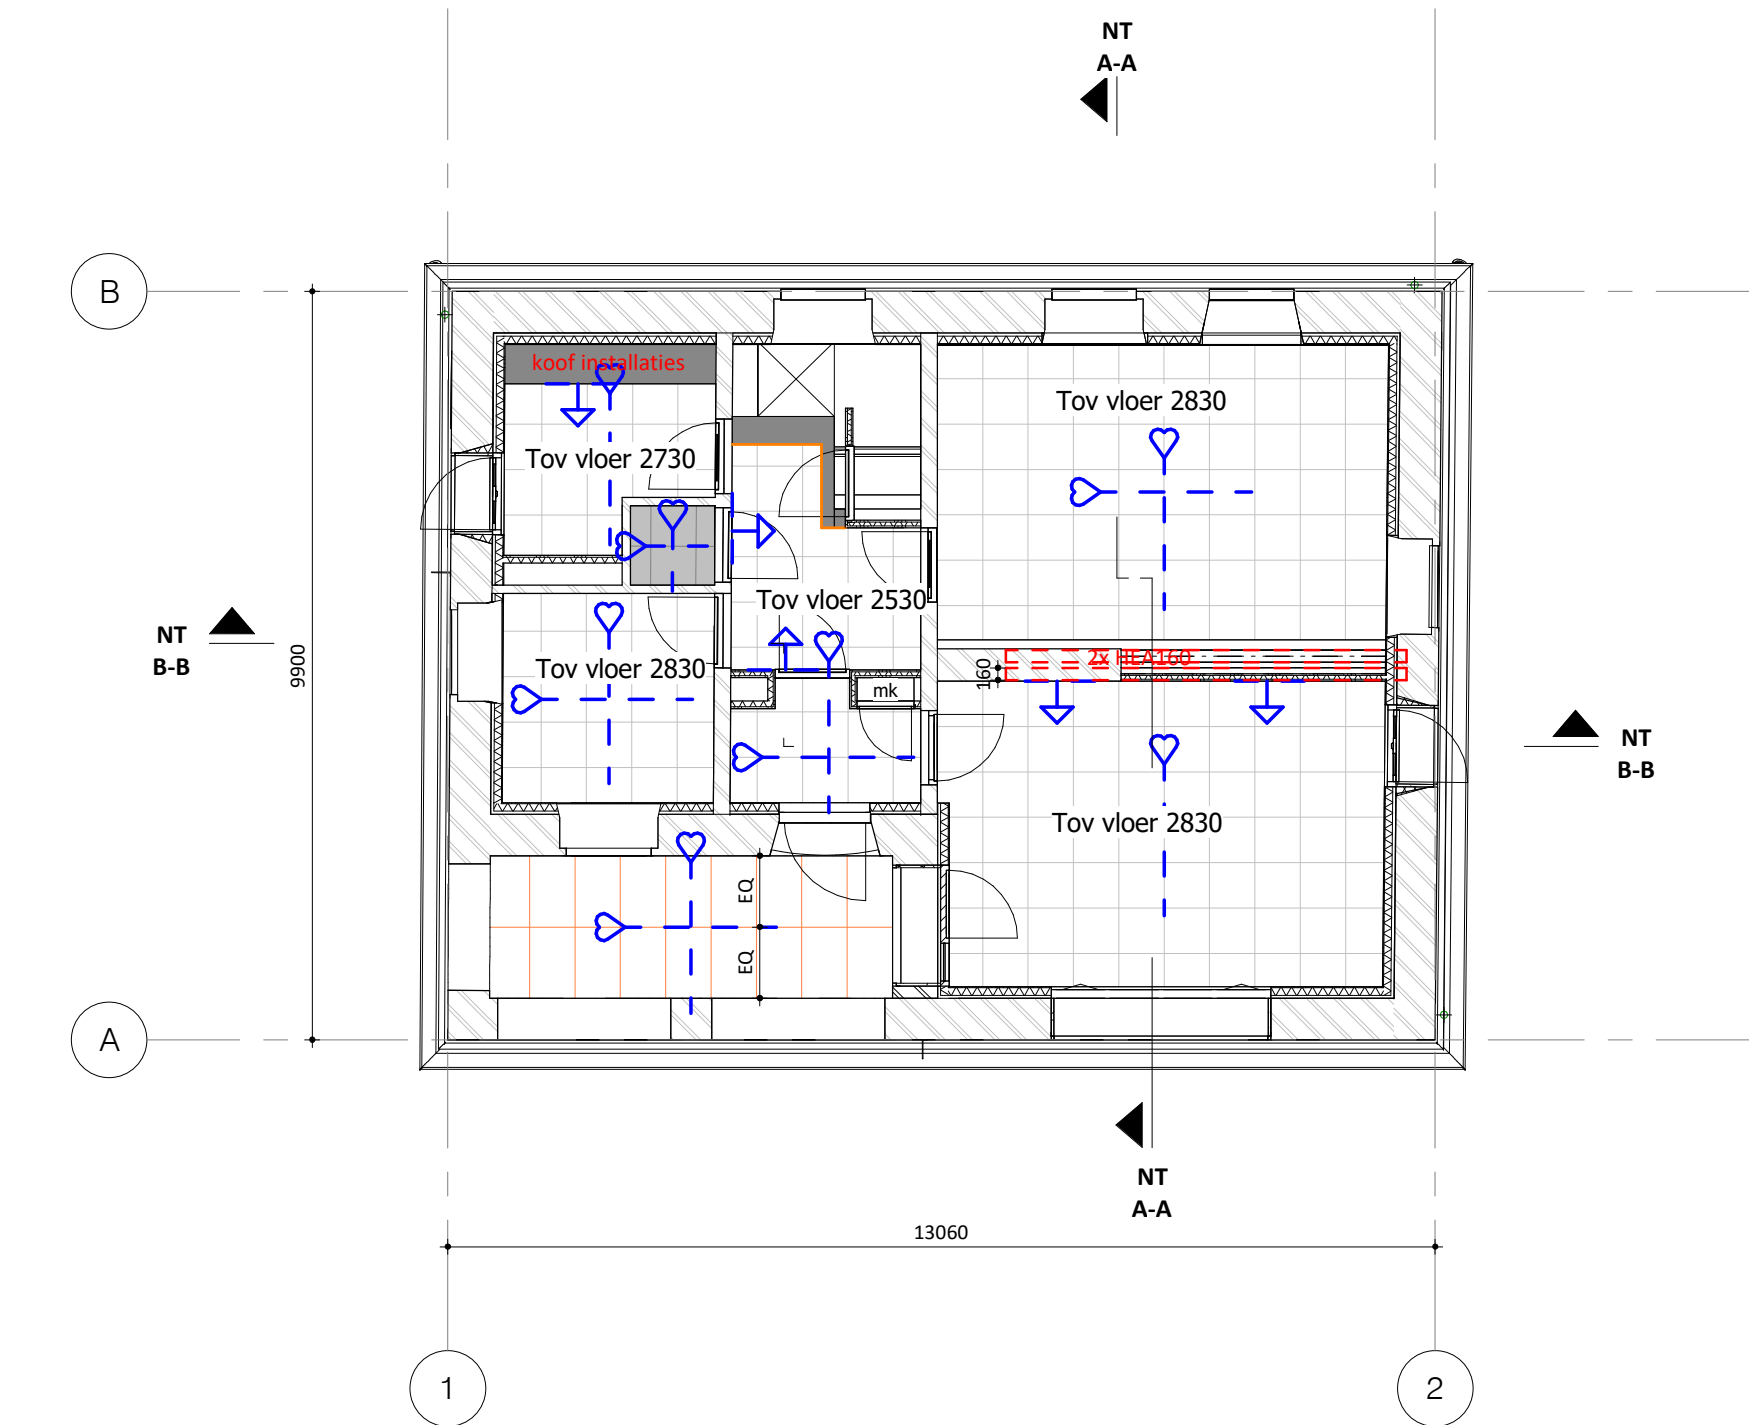


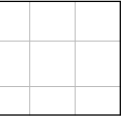
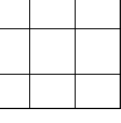






2 NT_1.0_Eerste Verdieping (P+3350)
1 : 100



1 NT_0.0_Begane Grond (P=0)
1 : 100

RENVOOI Plafondplan

ARCERINGEN, AFKORTINGEN EN SYMBOLEN

-  Systemplafond 600x600 rockfon Sonar D
-  Systemplafond 600x600 rockfon Sonar A 15
-  Systemplafond vv Gipsvinyl 600x600 A 15
-  Houtwolcementplaat 600x1200 vv facet rand
-  Gipsplaat
-  Uittijning vanuit hart ruimte (hart plaat of hart drager)
-  Uittijning vanuit lijn wand beginnend met hele plaat
-  Rand plafondvlak naar schuin plafond/koof

Project GVL, Gilze light Gebouw 2			Project nr. 1738	
Opdrachtgever COA				
Fase Definitief Ontwerp				
Onderwerp Nieuwe toestand Plafond plan				
Schaal 1 : 100			Formaat A1	Datum 25-06-2024
Gewijzigd				