


RENVOOI


ARCERINGEN, AFKORTINGEN EN SYMBOLEN

- Te slopen (onderdeel in tekening wordt op tekening doorsgesneden)
- Te slopen (onderdeel in tekening in aanzicht)
- Te slopen tbv schacht (onderdeel in tekening in aanzicht)


Paneeldeuren opslaan voor hergebruik incl. hang en sluitwerk en beglazing.
Loskomend tegelwerk opslaan voor hergebruik
Tegelwerk raam negges niet verwijderen

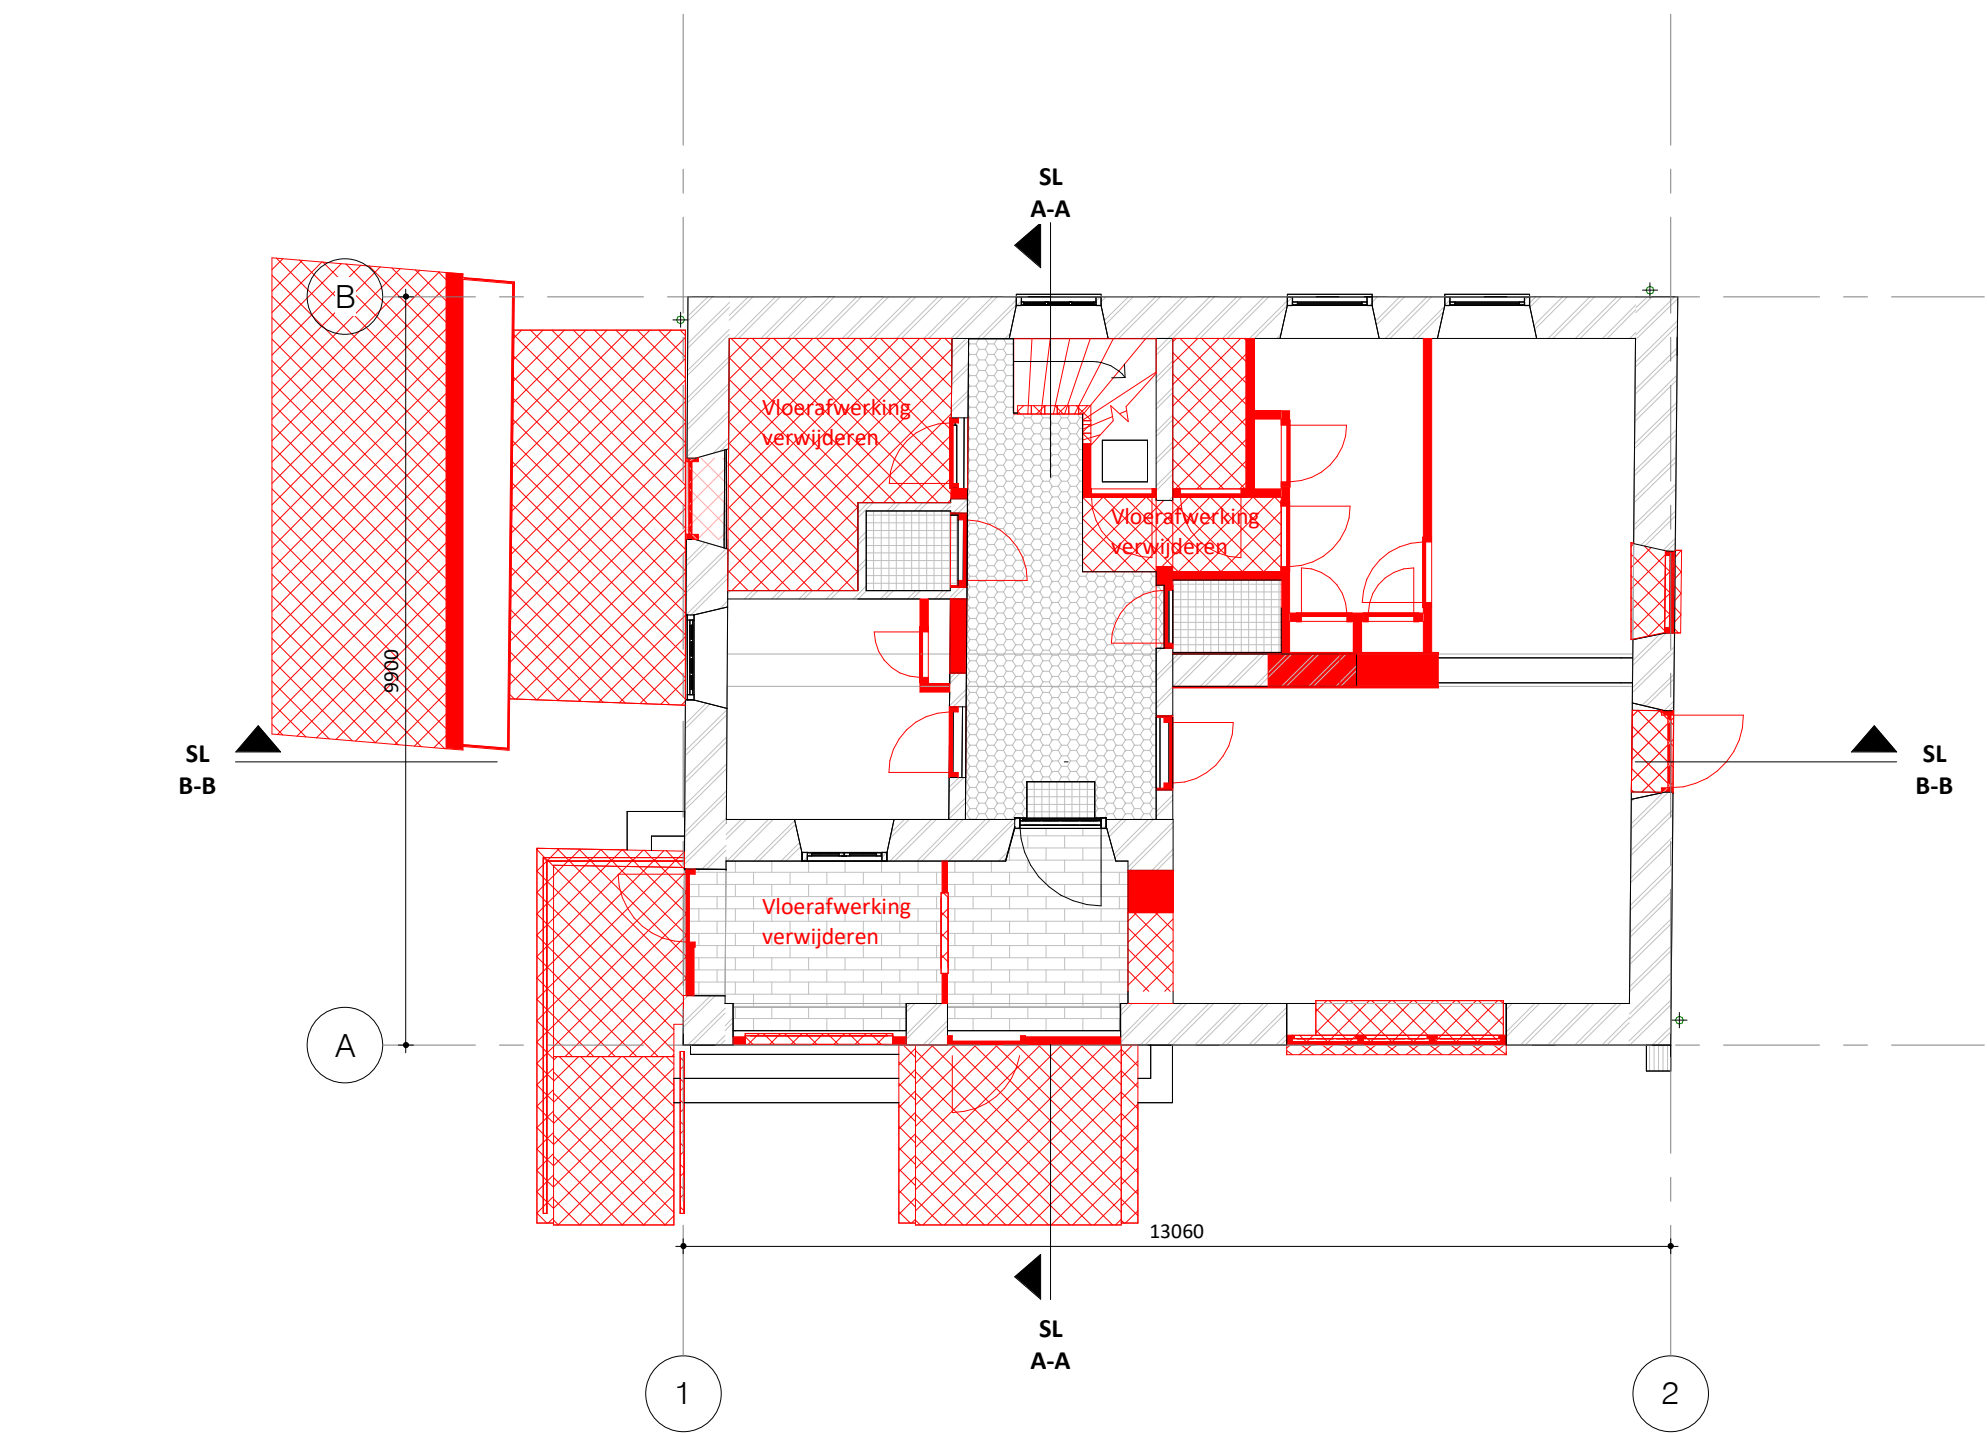


0 SL 0.0 Begane Grond (P=0)
1:100

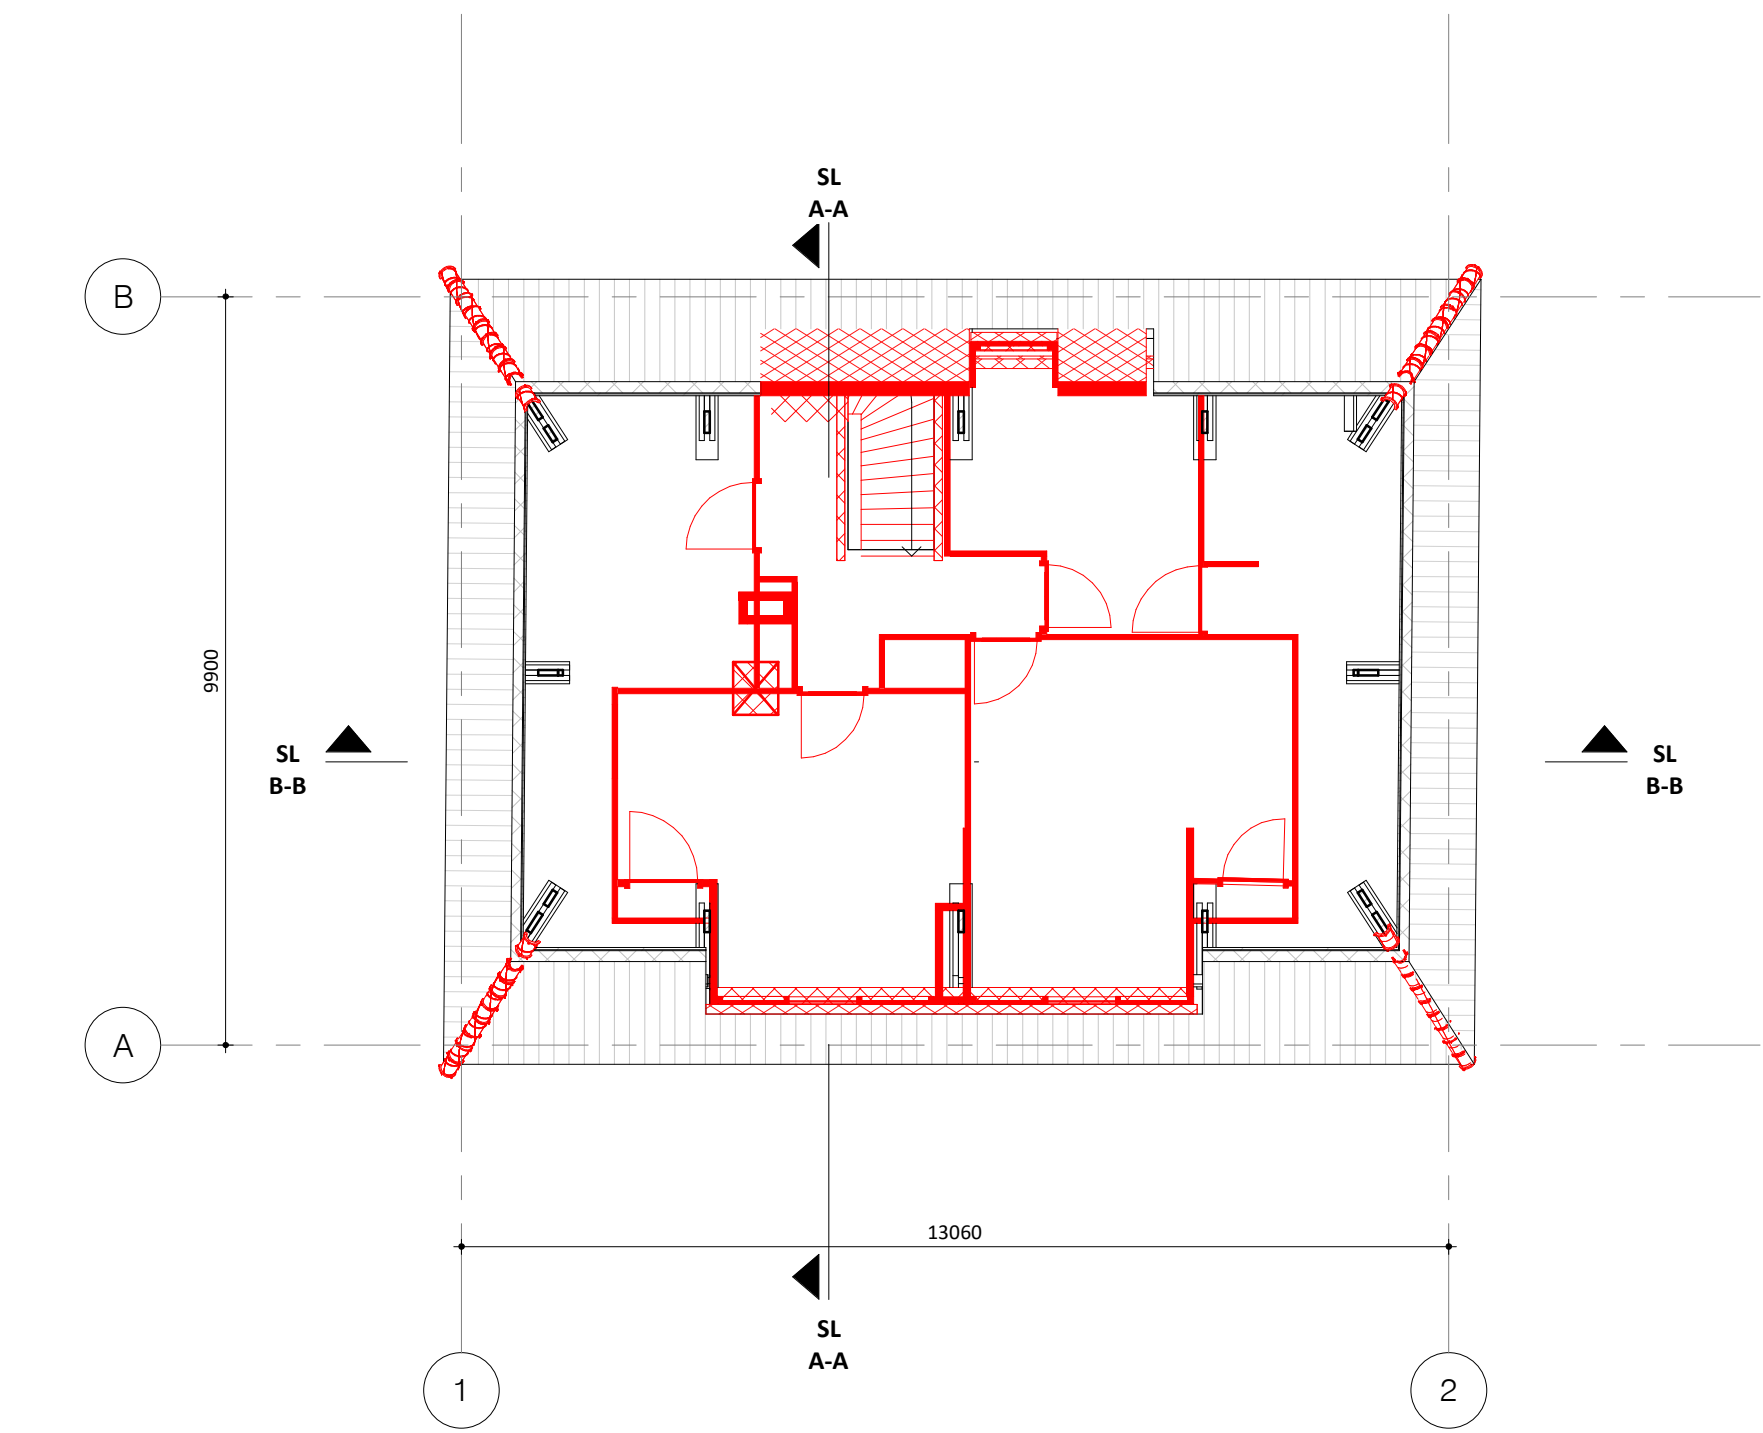


1 SL 1.0 Eerste Verdieping (P+3190)
1:100

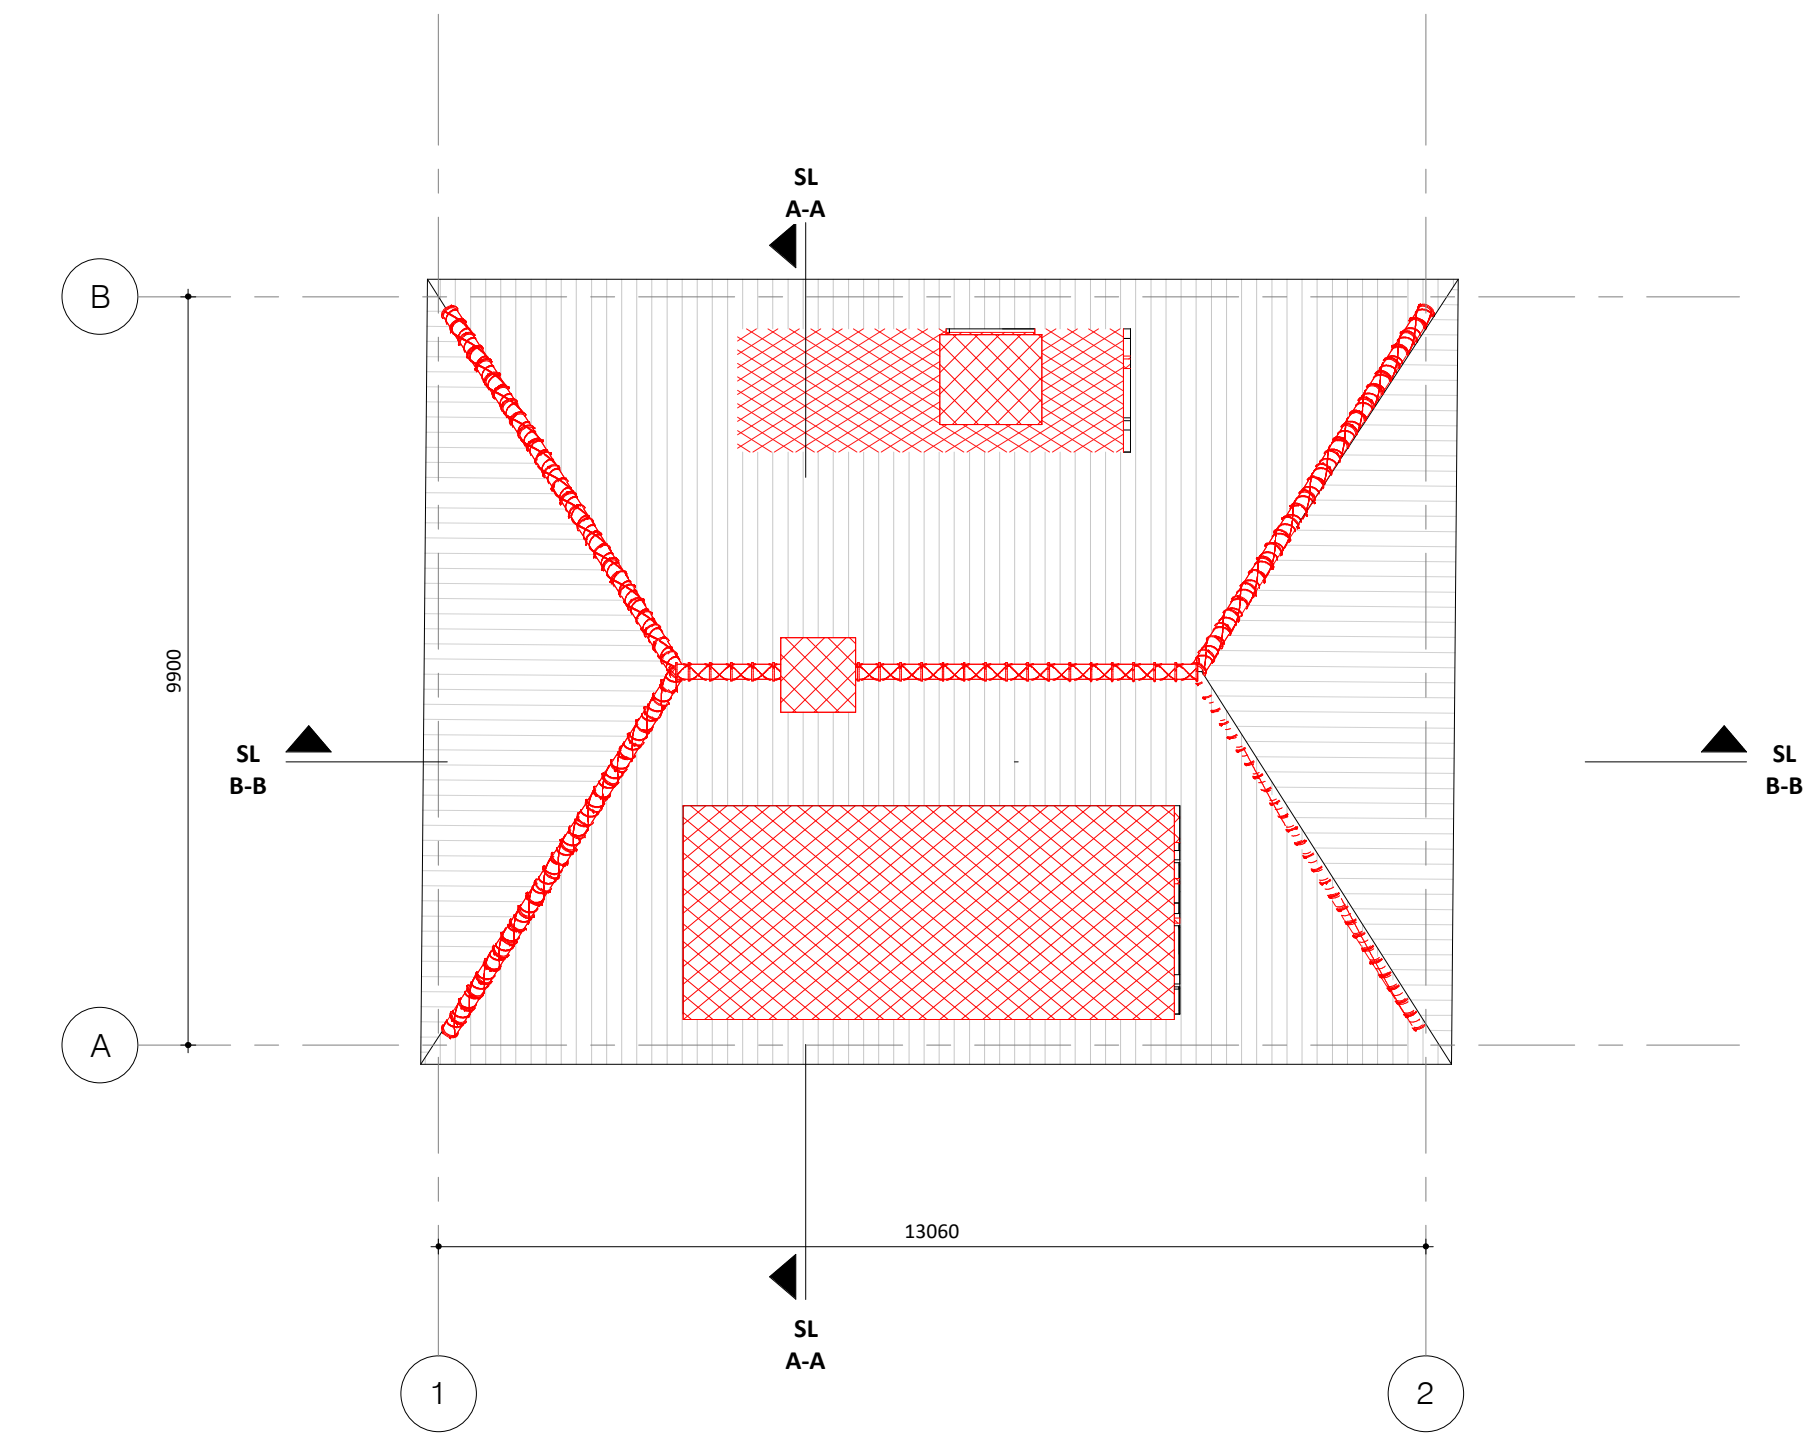


2 SL 2.0 Tweede Verdieping (P+6000)
1:100

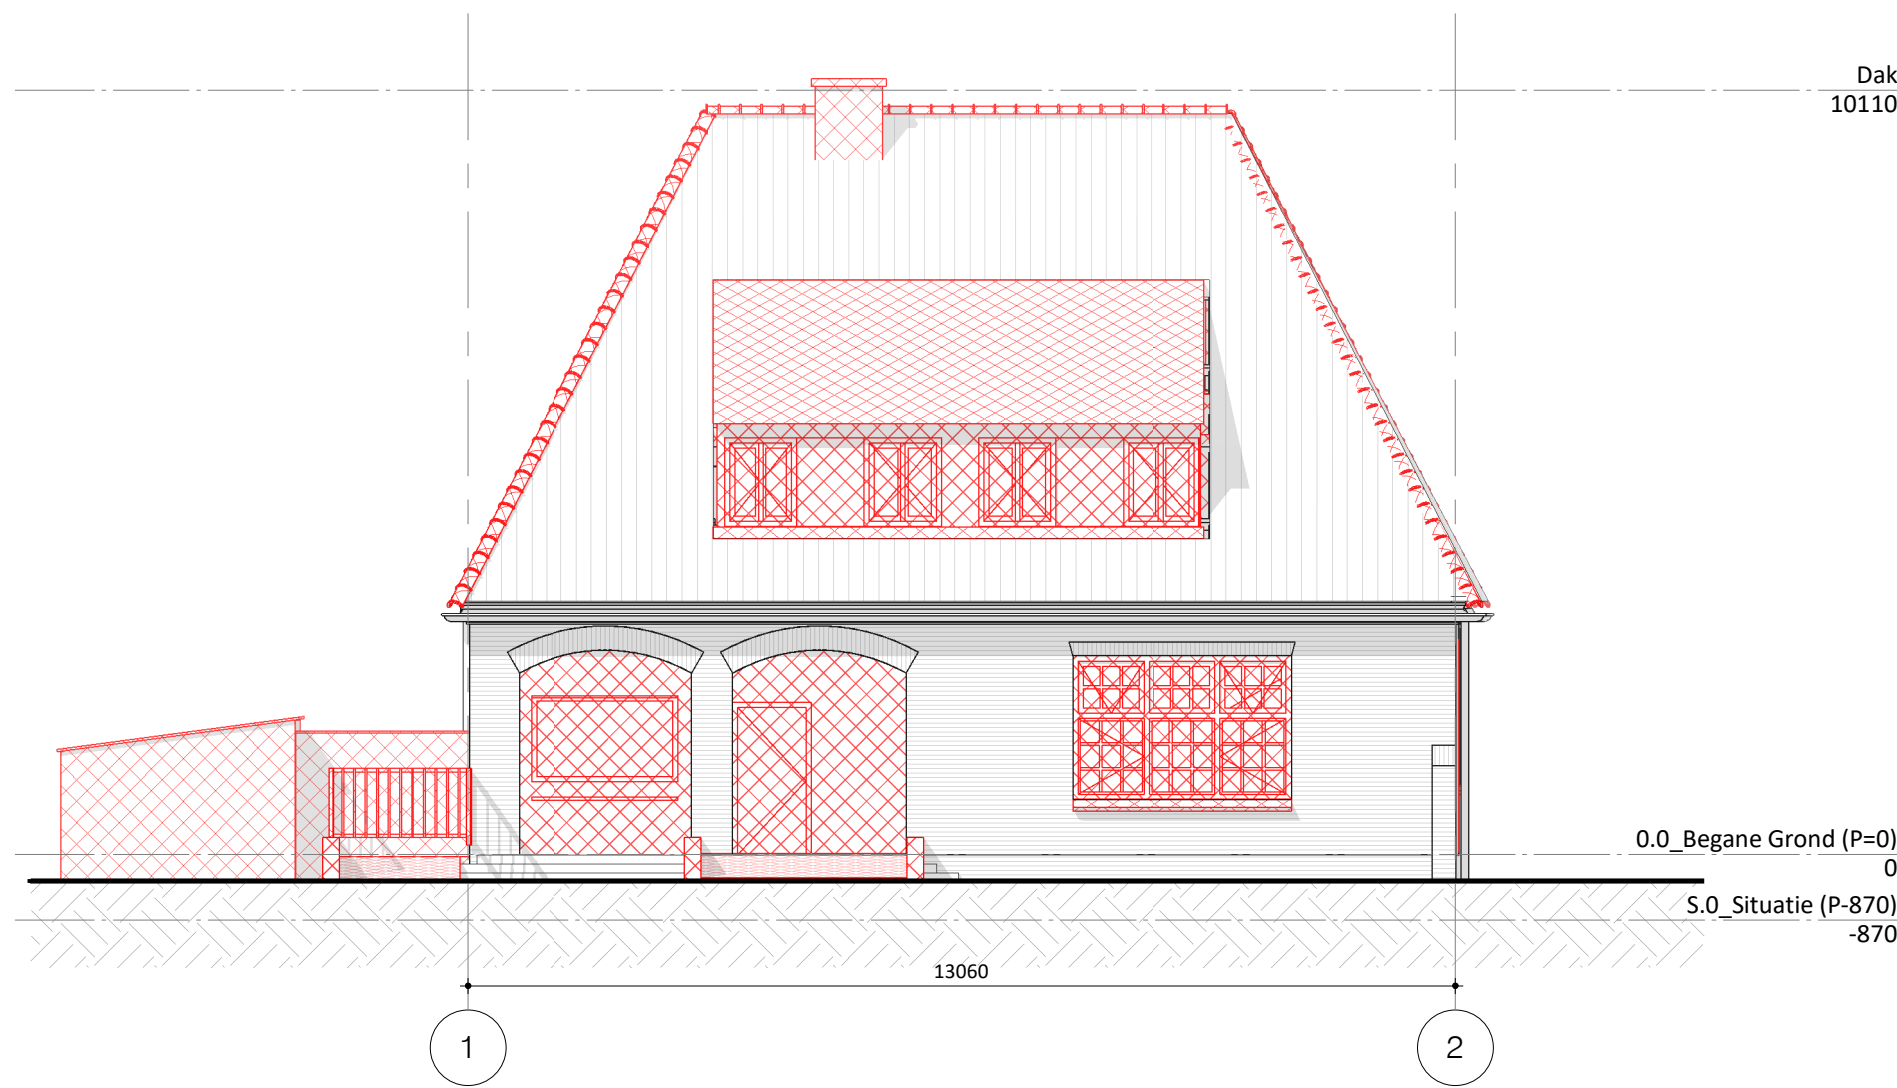


A SL Voorgevel
1:100

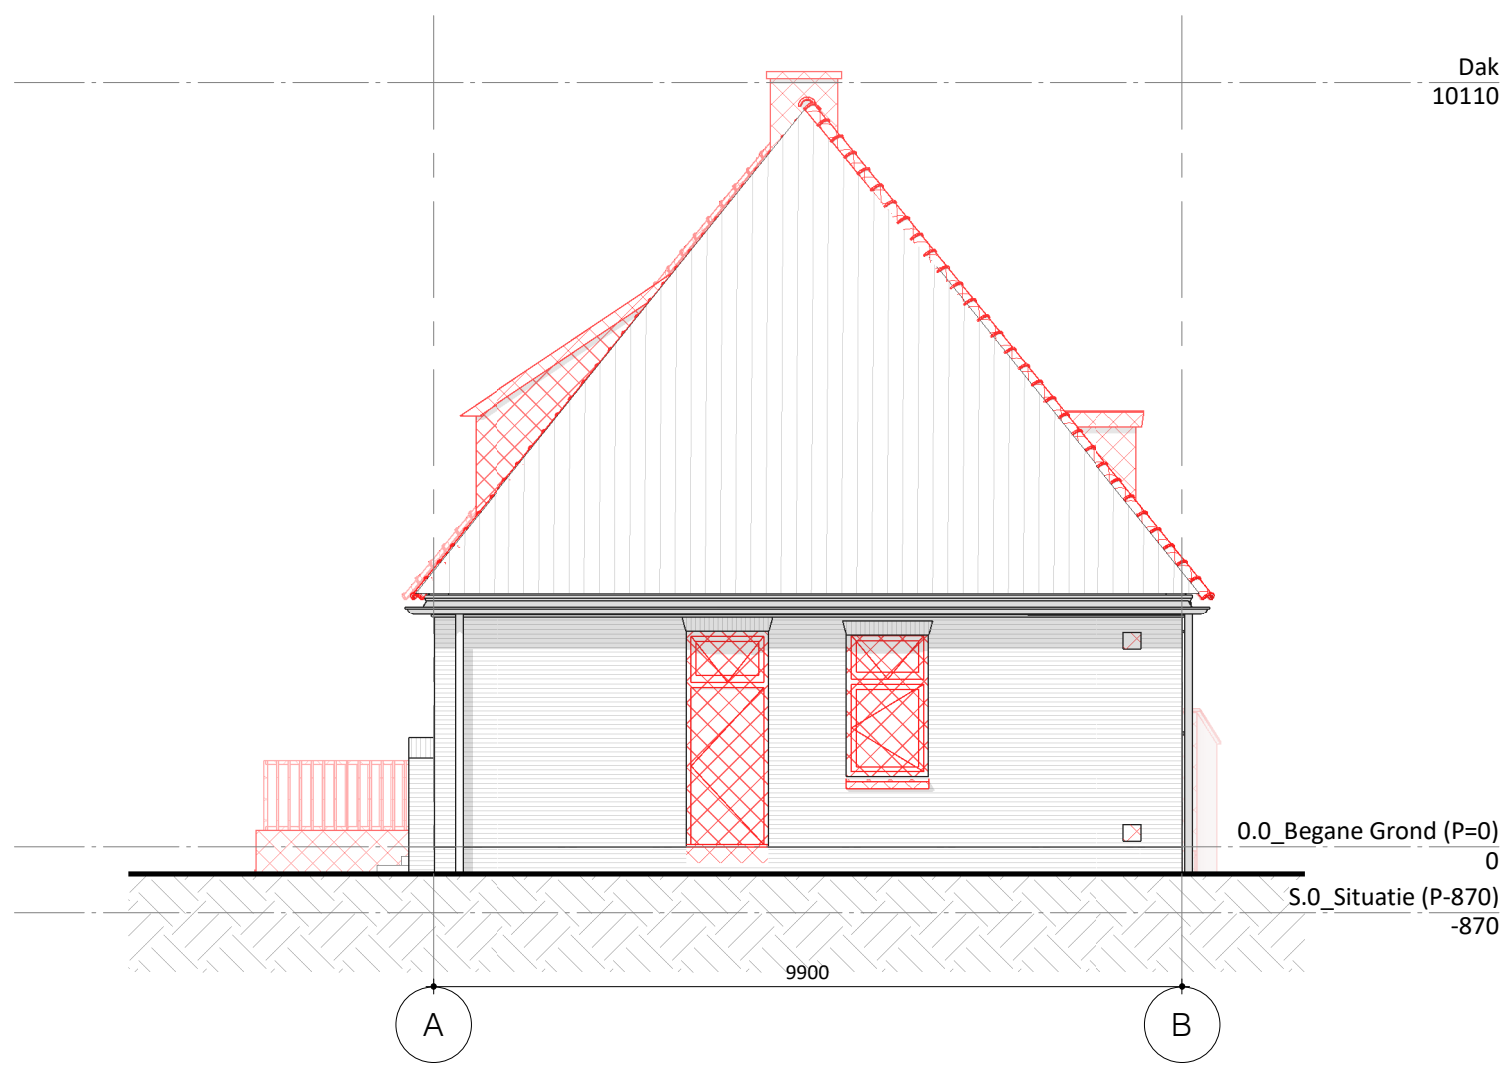


B SL Zijgevel rechts
1:100

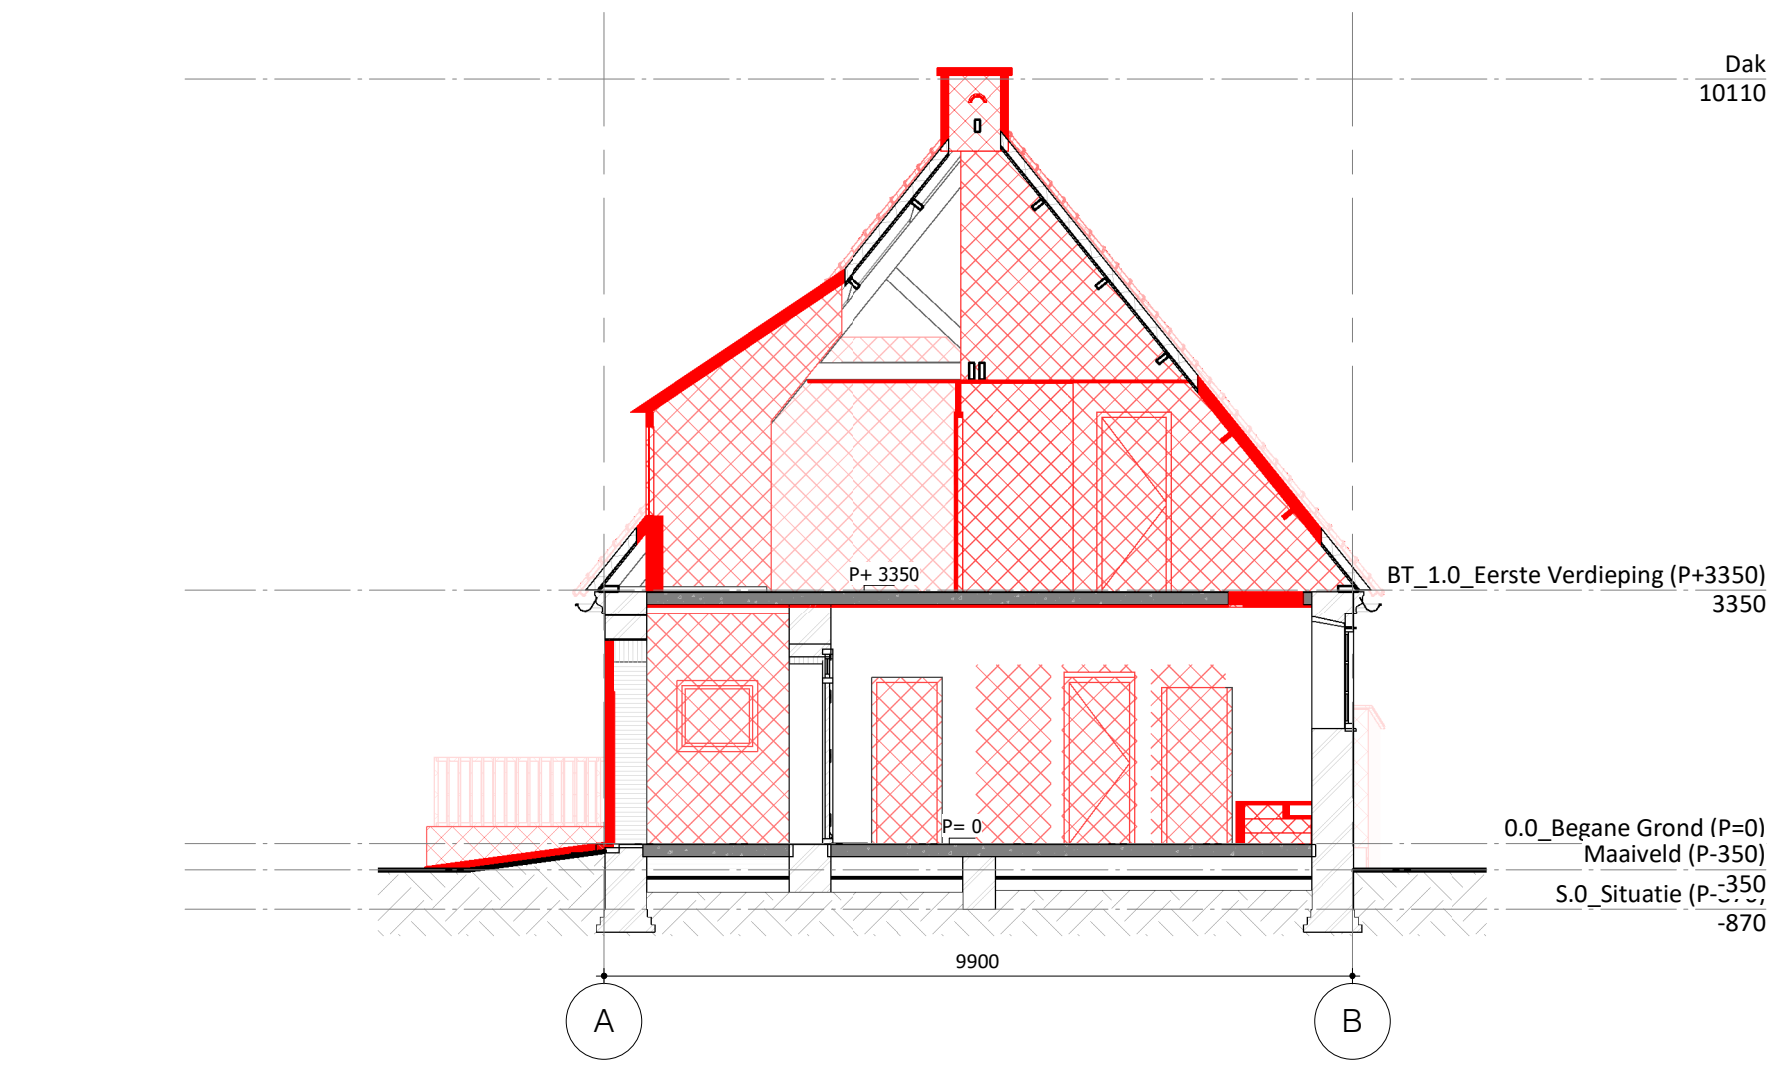


A-A SL A-A
1:100

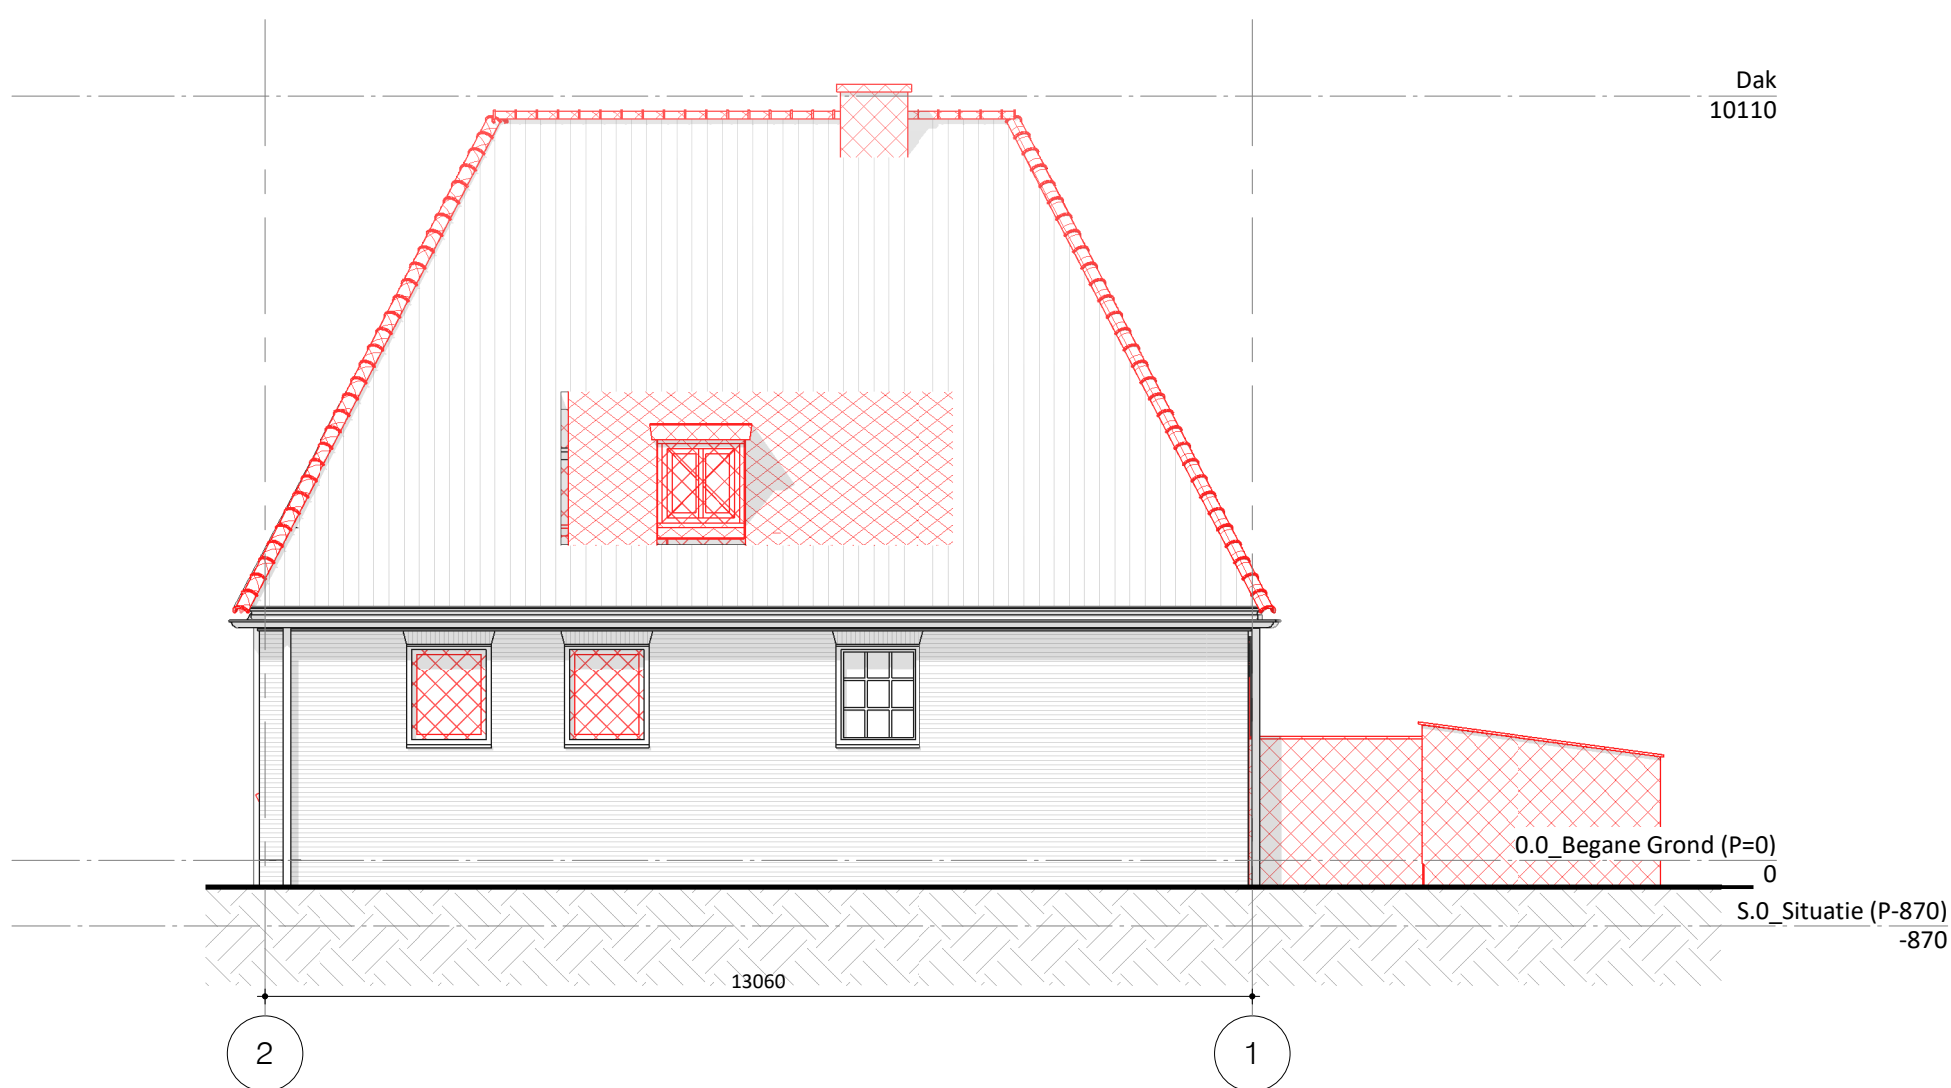

C SL Achtergevel
1:100

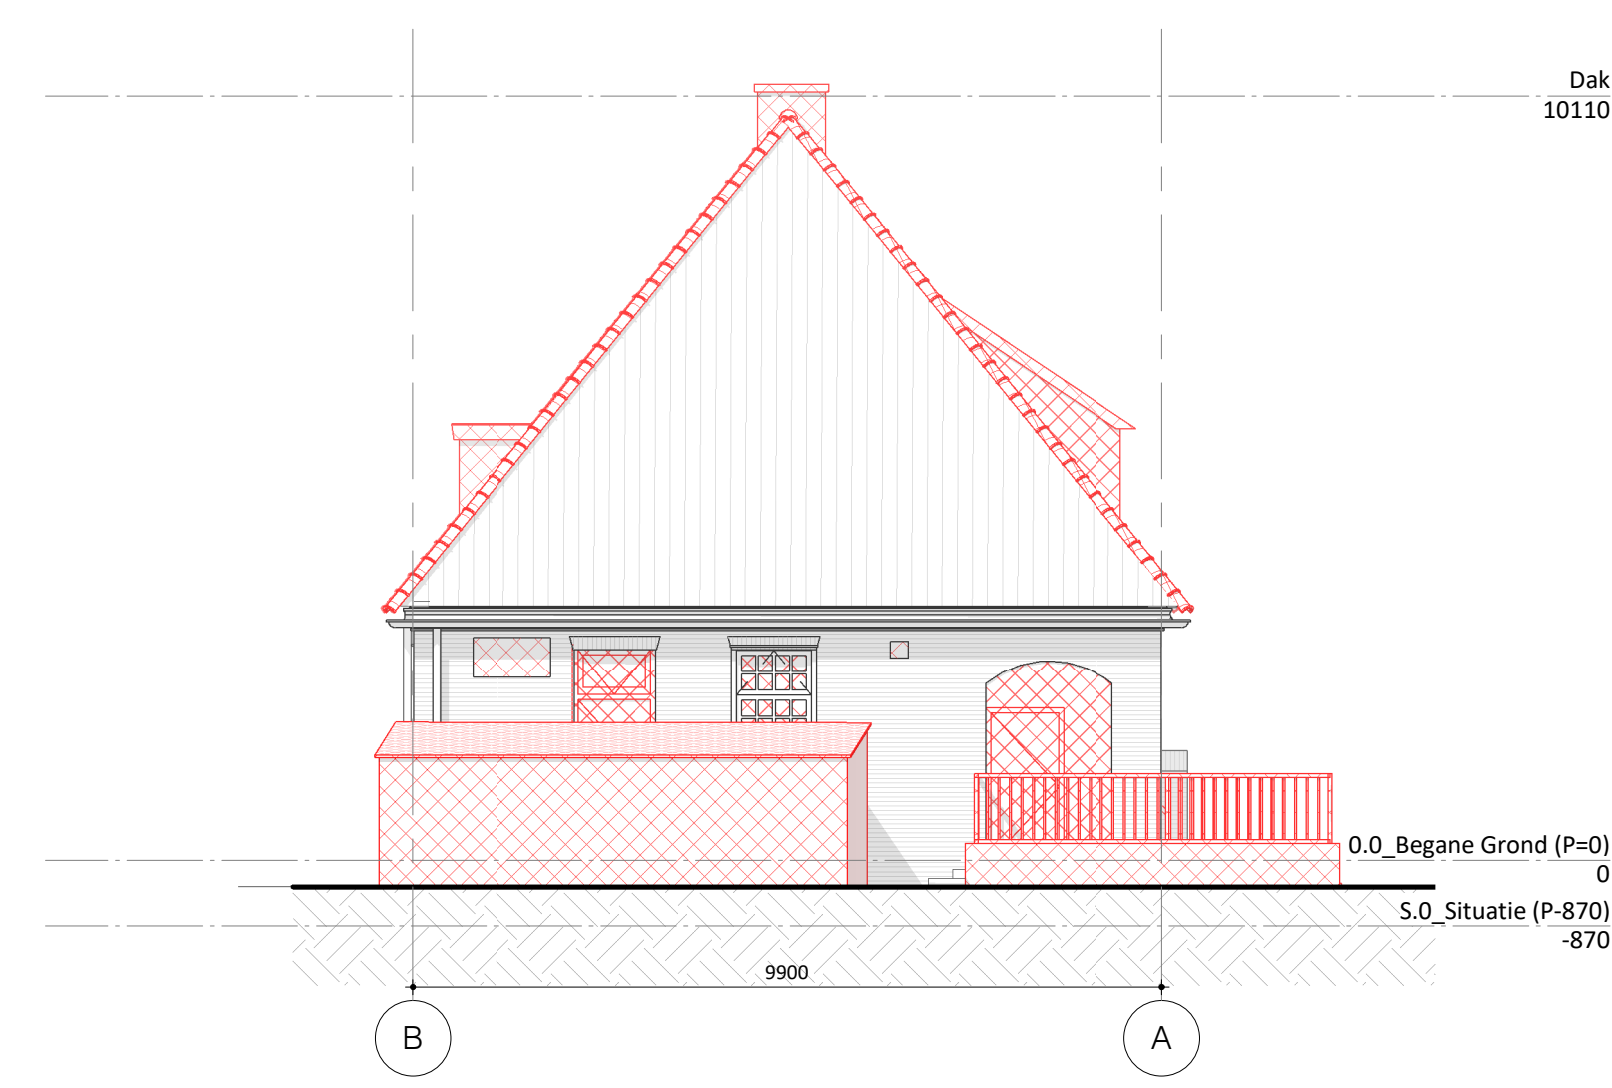

D SL Zijgevel links
1:100

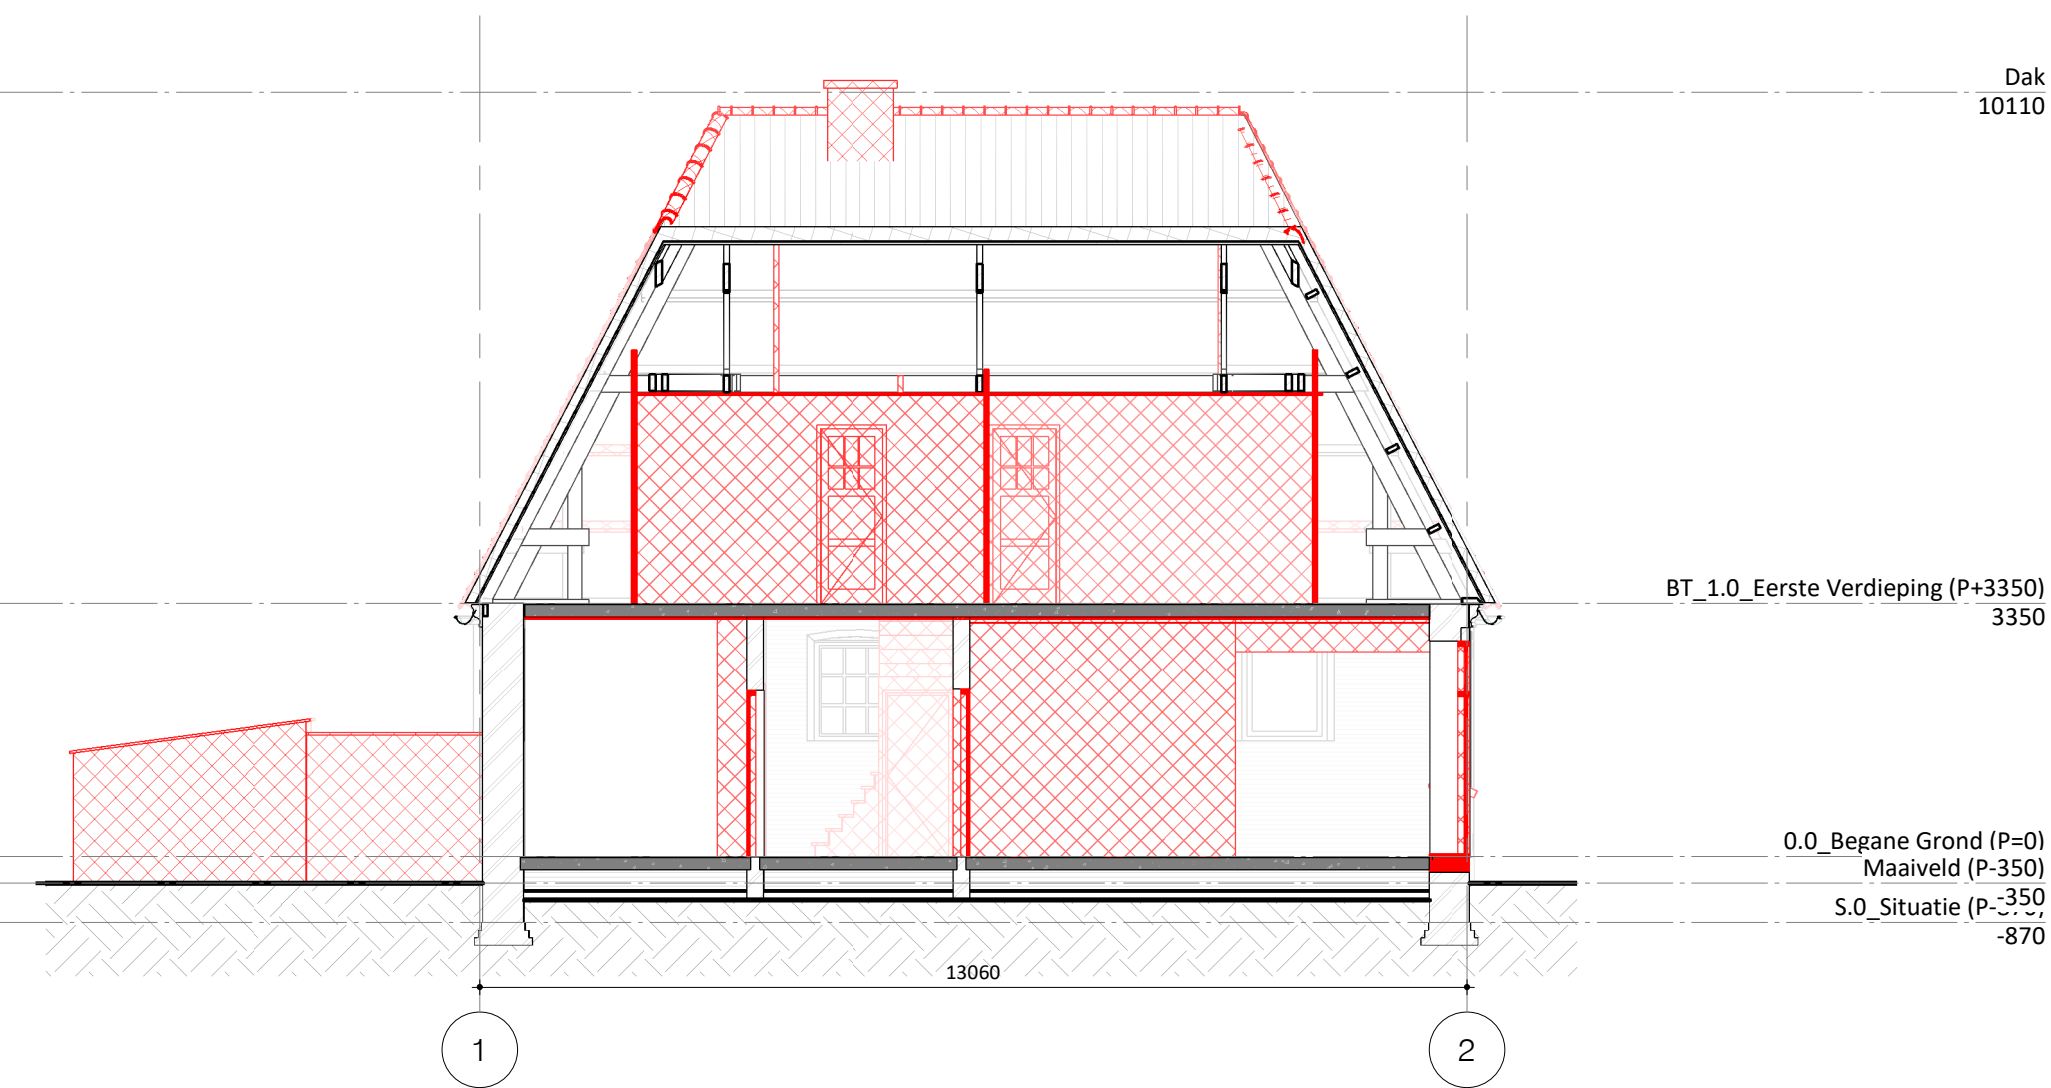

B-B SL B-B
1:100

Project
GVL Gilze light
Gebouw 2

Opdrachtgever
COA

Fase
Definitief Ontwerp

Onderwerp
Slooptekening
Gebouw 2

Schaal
1:100

Formaat
A0

Datum
25-06-2024

Gewijzigd

Tekening nr.

02-SL-3100

Toussaintkade 52
2513 CL Den Haag

070 - 361 53 63
www.braaksma-roos.nl

BRAAKSMA & ROOS
ARCHITECTENBUREAU

Project nr.
1738