
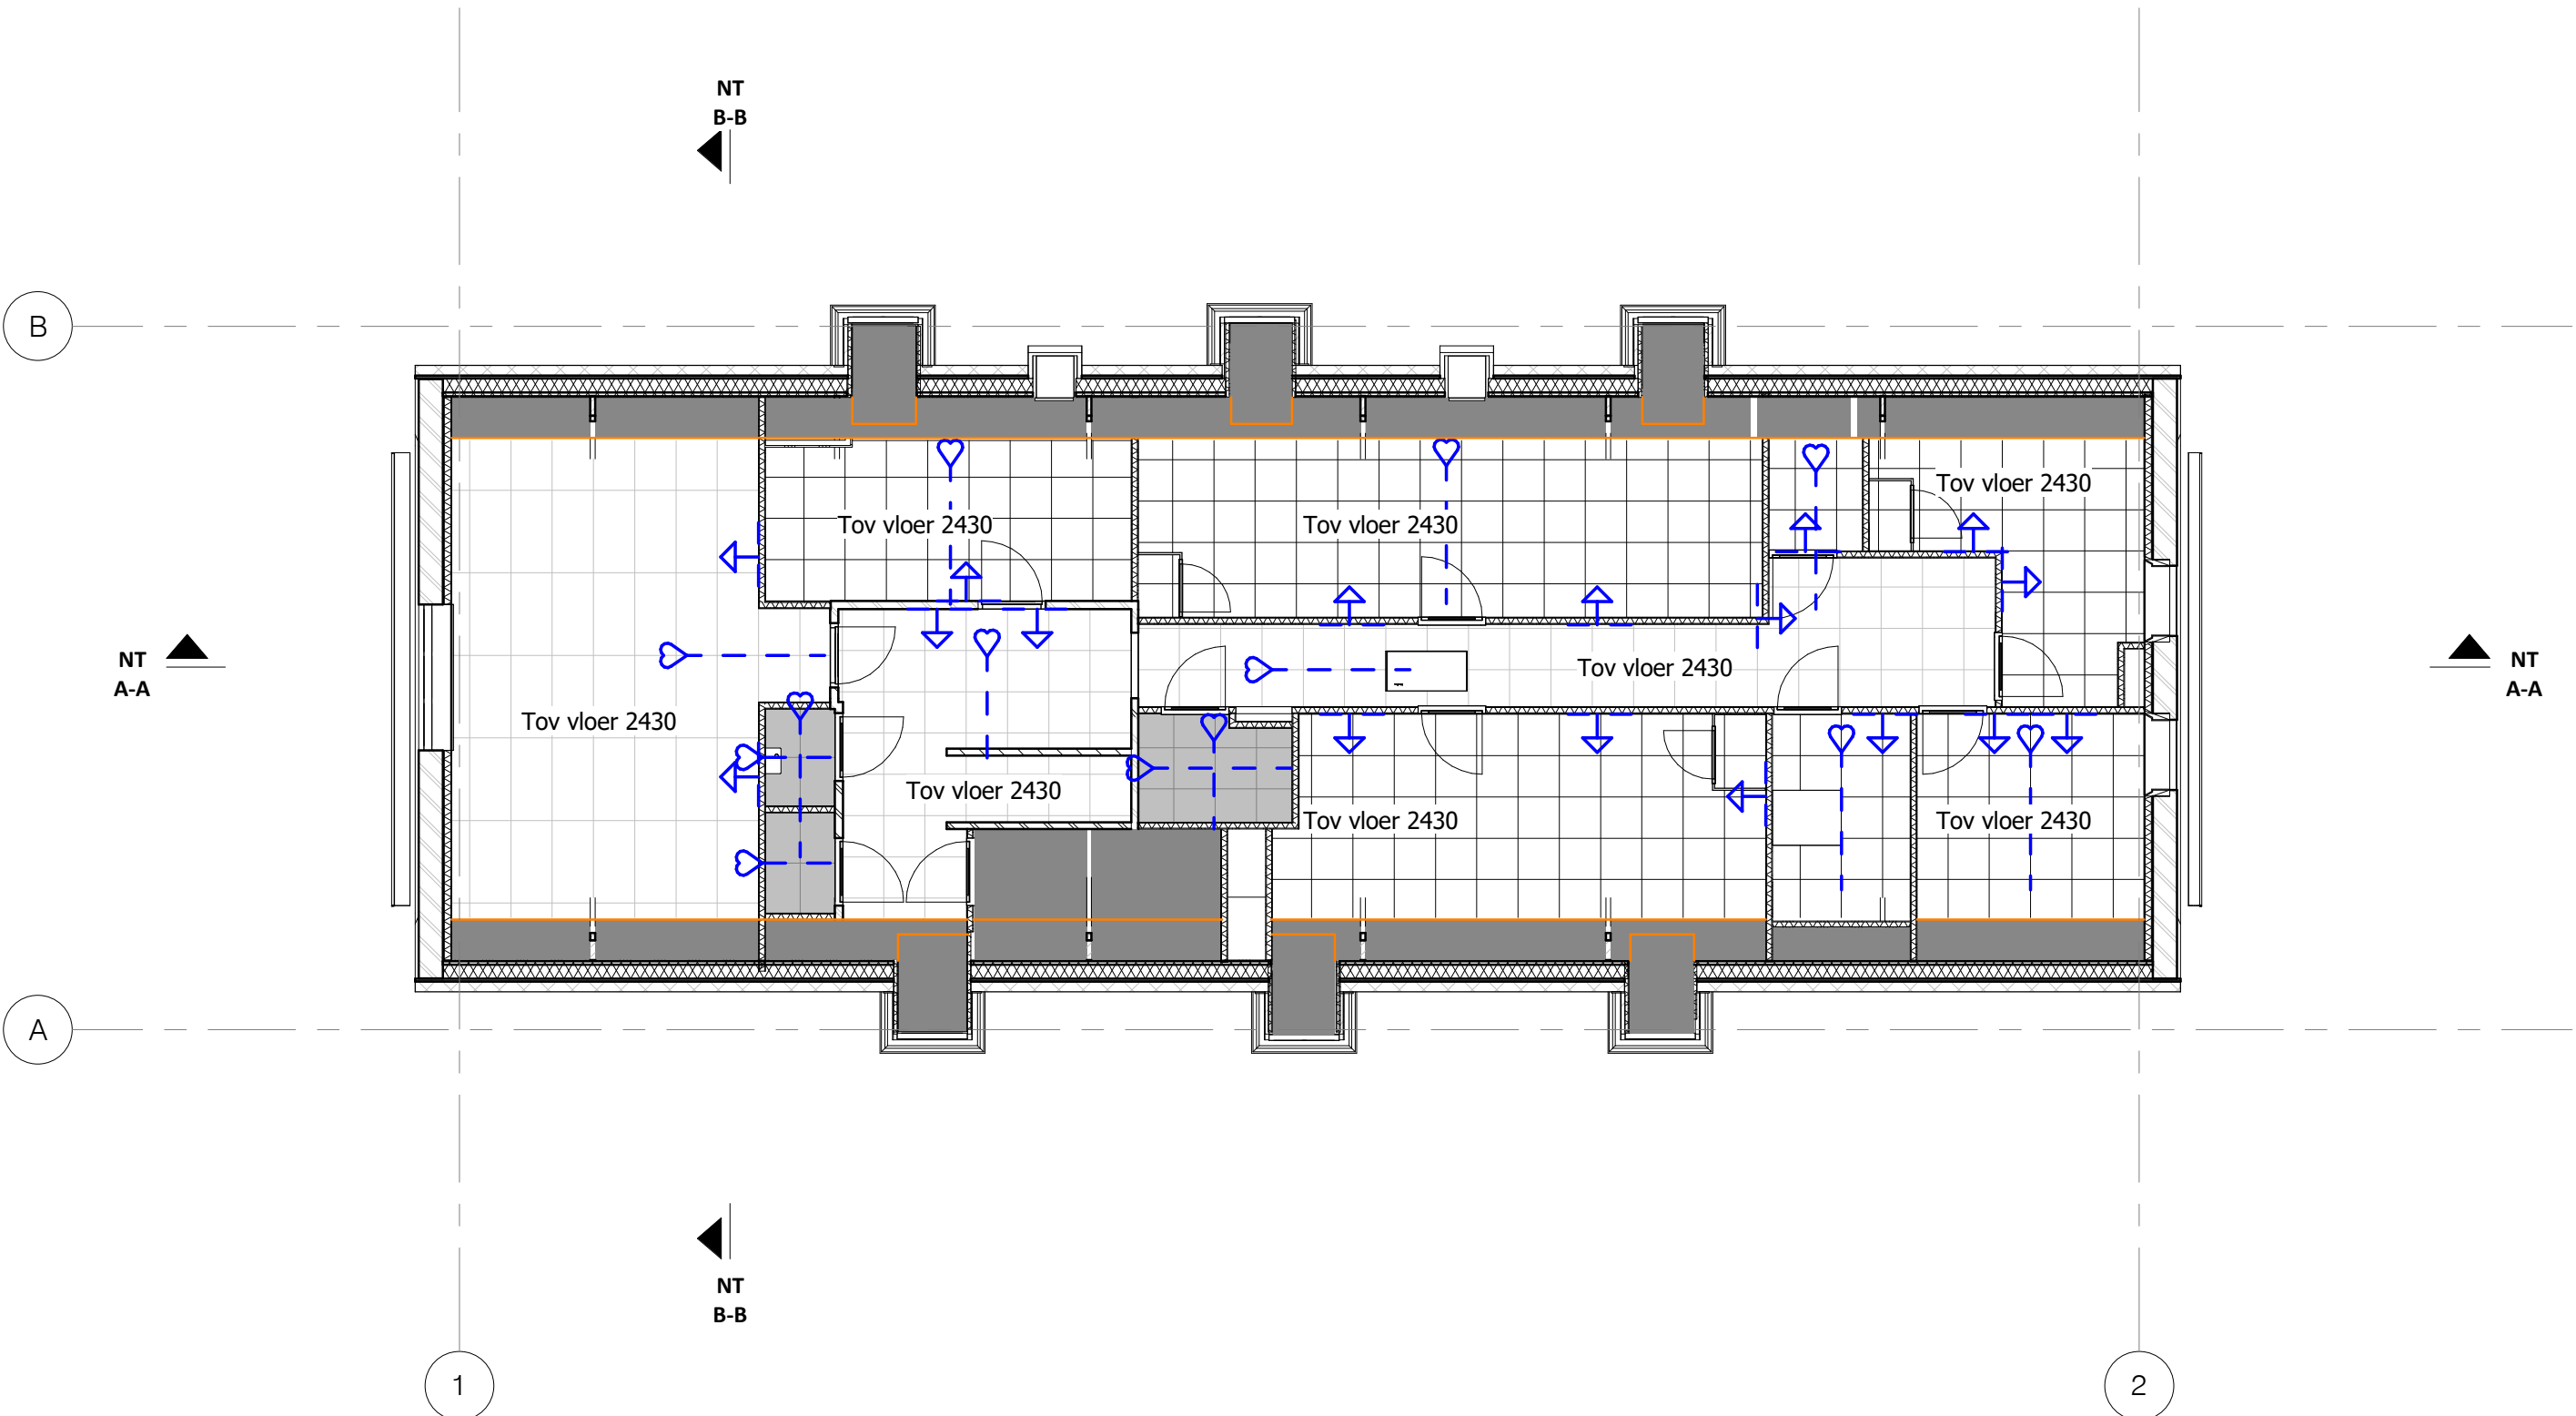


RENVOOI Plafondplan

ARCERINGEN, AFKORTINGEN EN SYMBOLEN

- Systemplafond 600x600 rockfon Sonar D
- Systemplafond 600x1200 rockfon Sonar D
- Systemplafond 600x600 rockfon Sonar A 15
- Systemplafond vv Gipsvinyl 600x600 A 15
- Strook gips
- Uitlijning vanuit hart ruimte (hart plaat of hart drager)
- Uitlijning vanuit lijn wand beginnend met hele plaat
- Rand plafonddvlak naar schuin plafond/koof

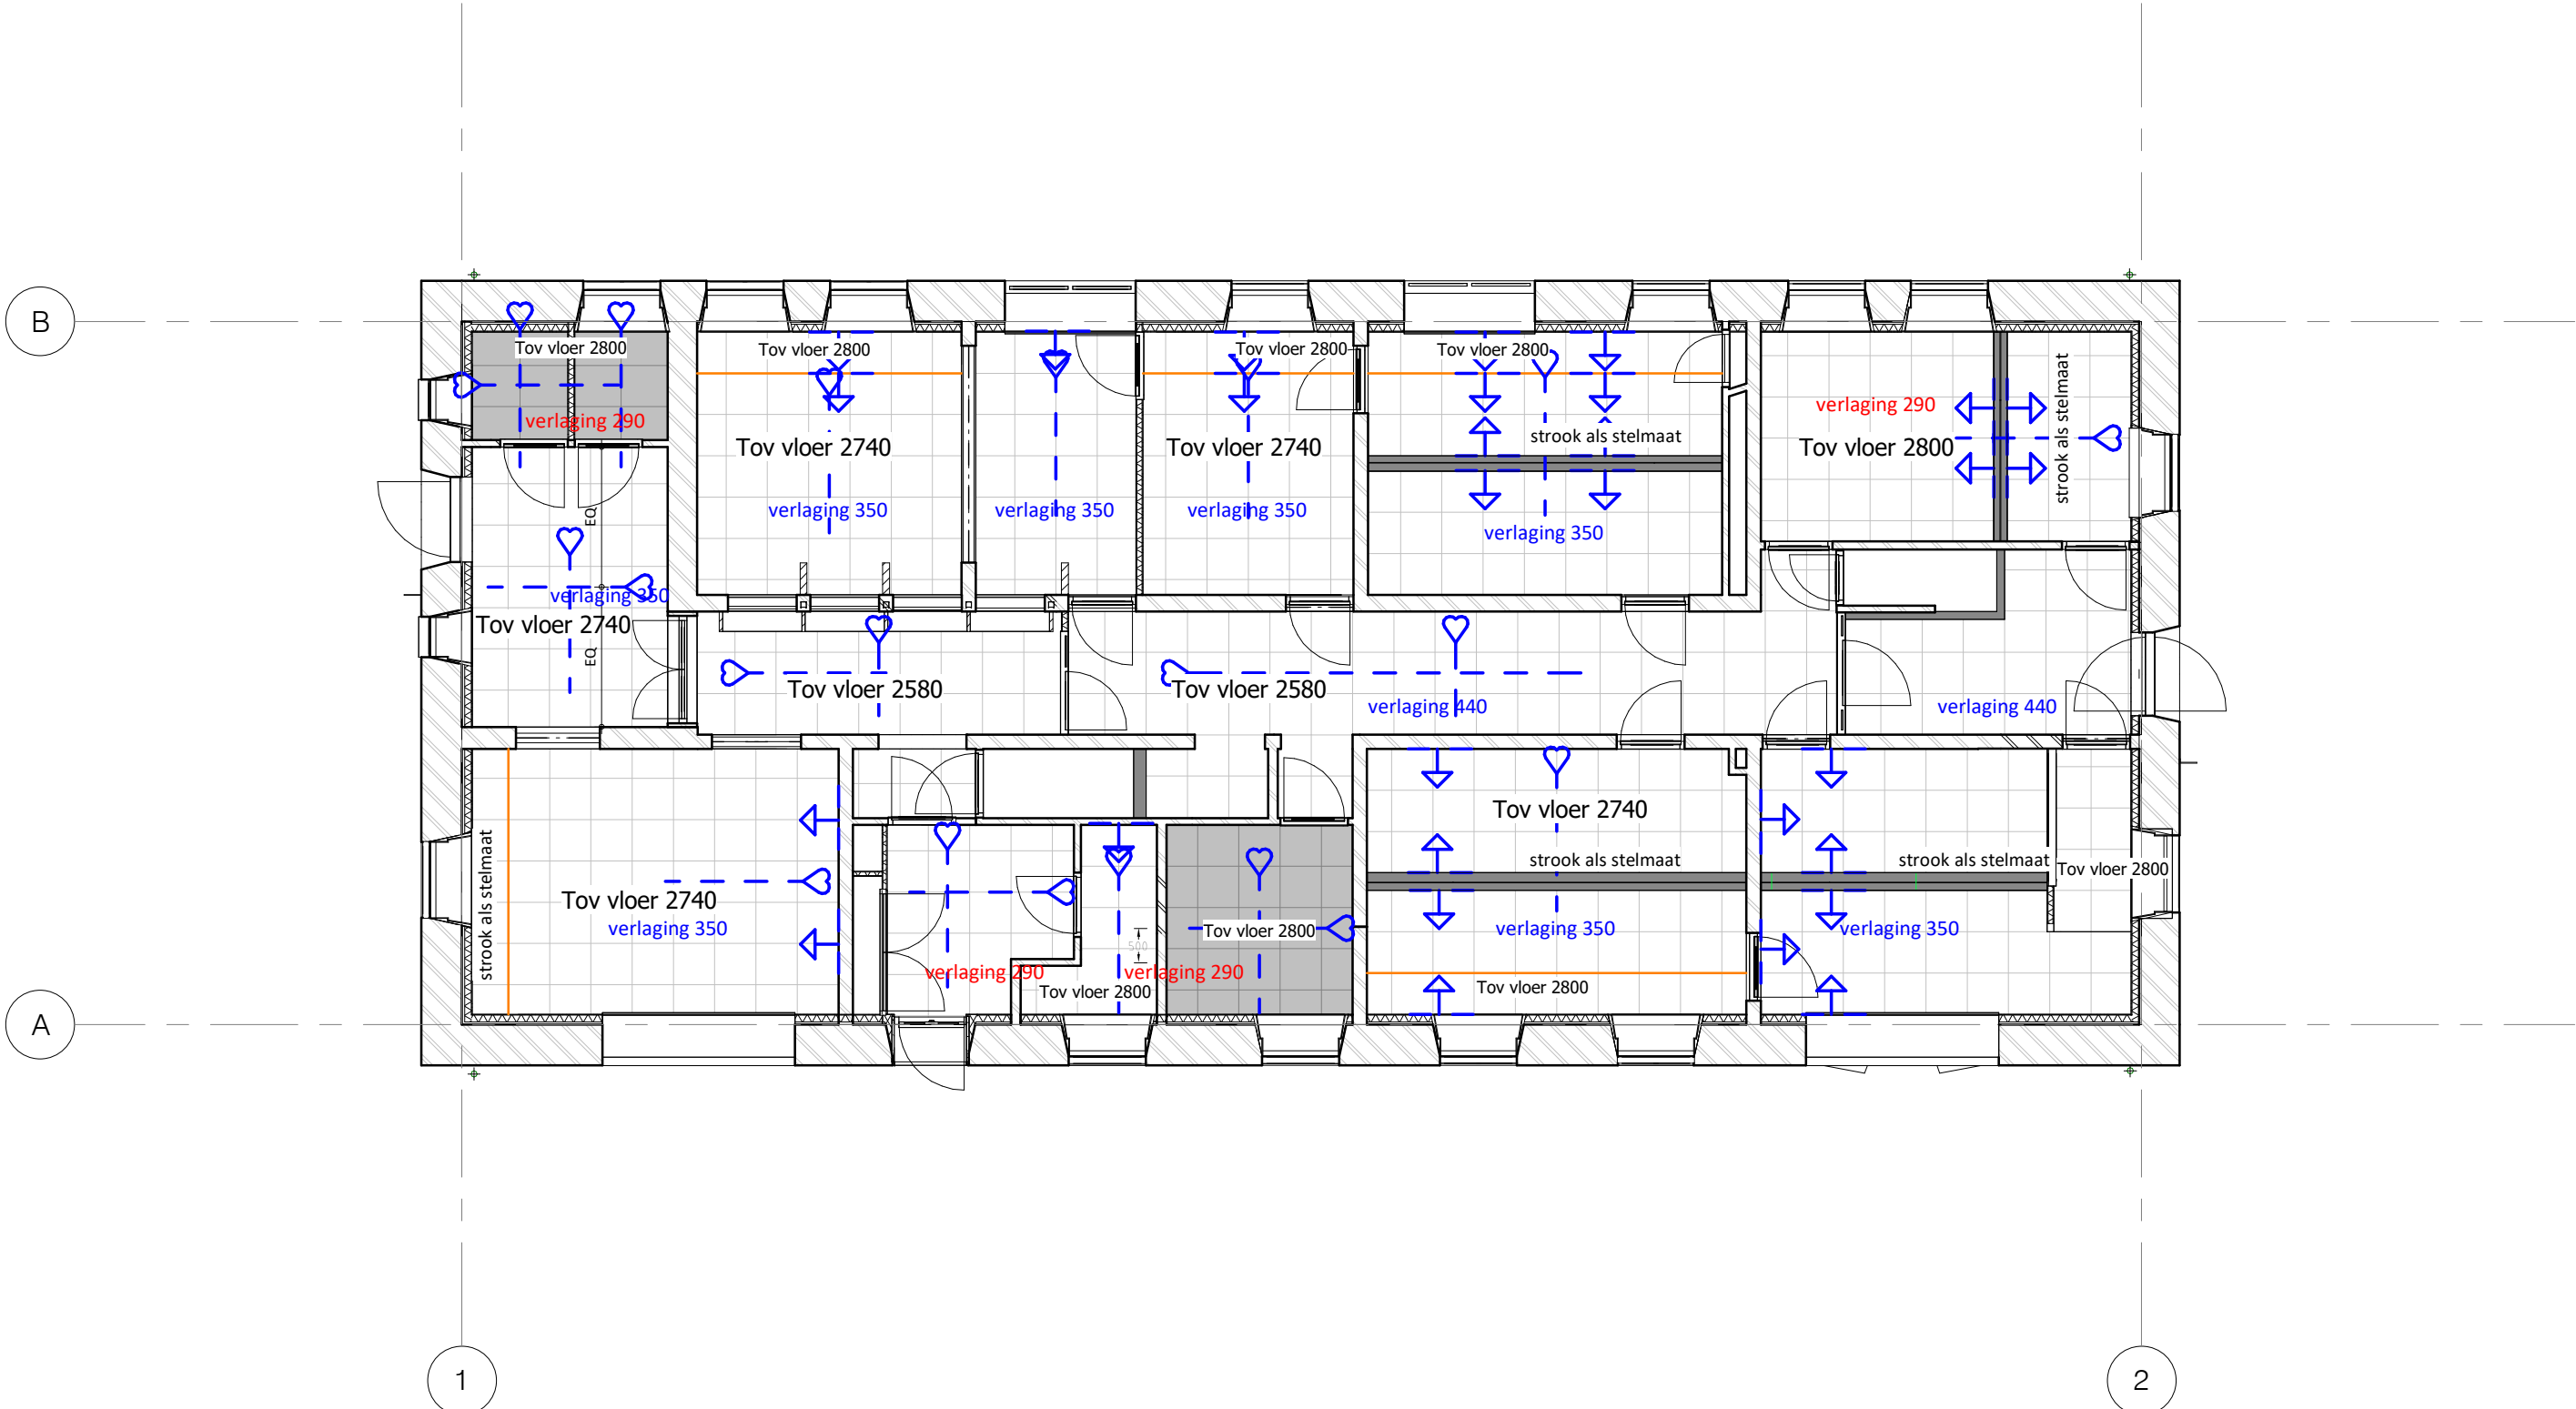

Project GVL, Gilze light Gebouw 35	Project nr. 1738
Opdrachtgever COA	
Fase Definitief Ontwerp	
Onderwerp Gebouw 35 Gebouw 35 Plafond plannen	
Schaal 1 : 100	Formaat A1
	Datum 25-06-2024
Gewijzigd	