
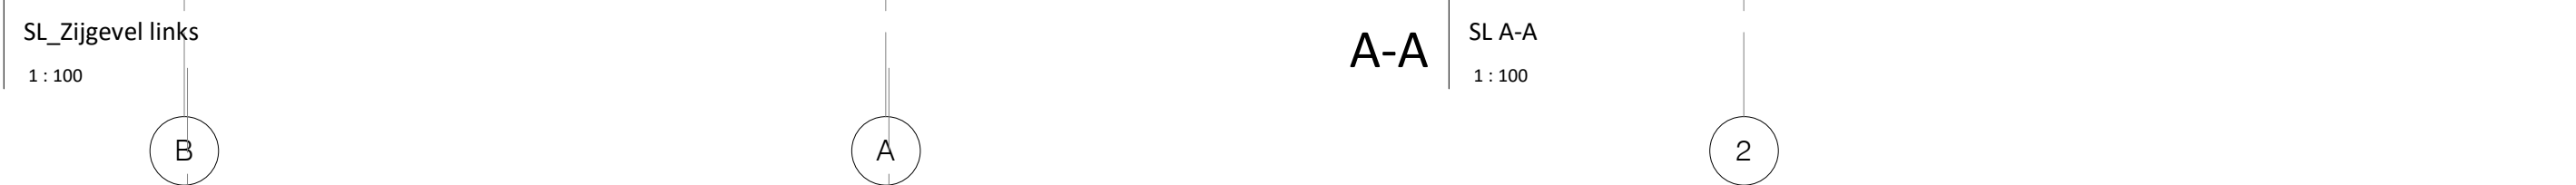
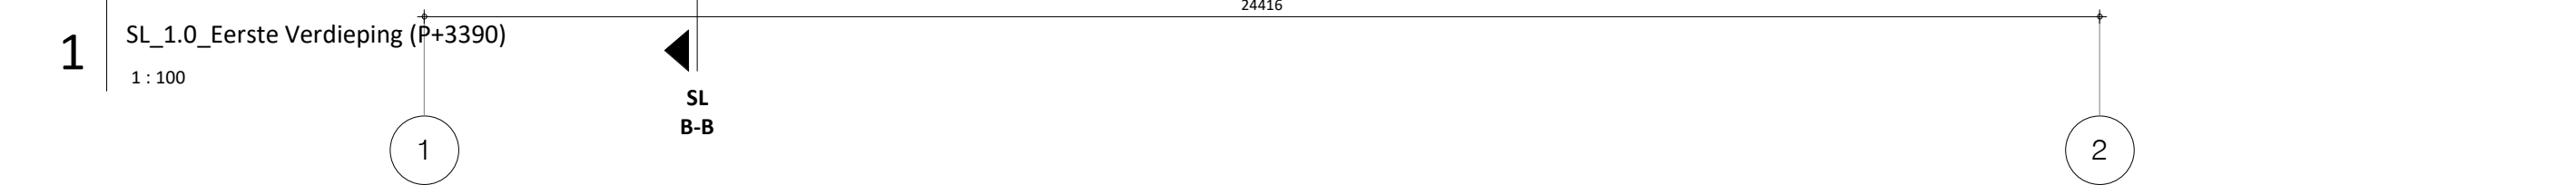


- Te slopen (onderdeel in tekening wordt op tekening doorgesneden)
- Te slopen (onderdeel in tekening in aanzicht)
- Te slopen tbv schacht (onderdeel in tekening in aanzicht)

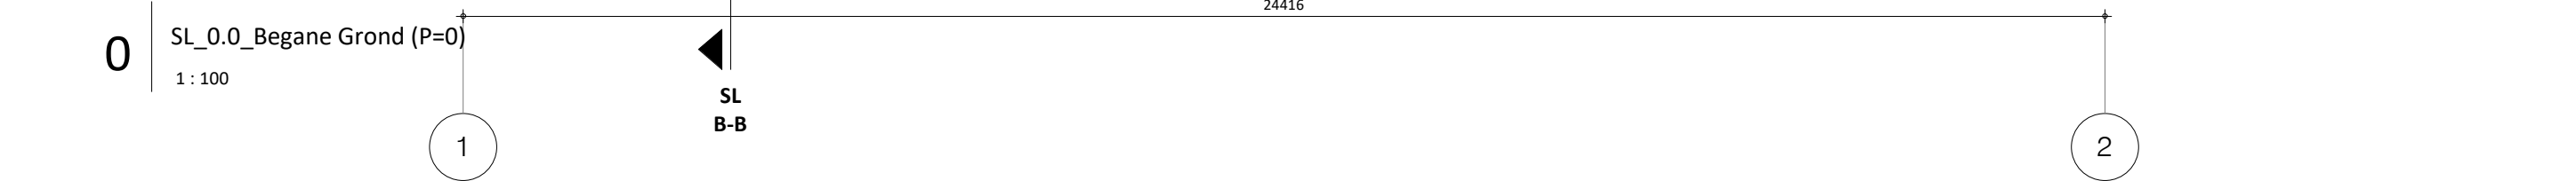


1738

Schaal	Formaat	Datum
1 : 100	A0	25-06-2024

Gewijzigd

Toussaintkade 52
2513 CL Den Haag

070 - 361 53 63
www.braaksma-roos.nl

 **BRAAKSMA & ROOS**
ARCHITECTENBUREAU

