
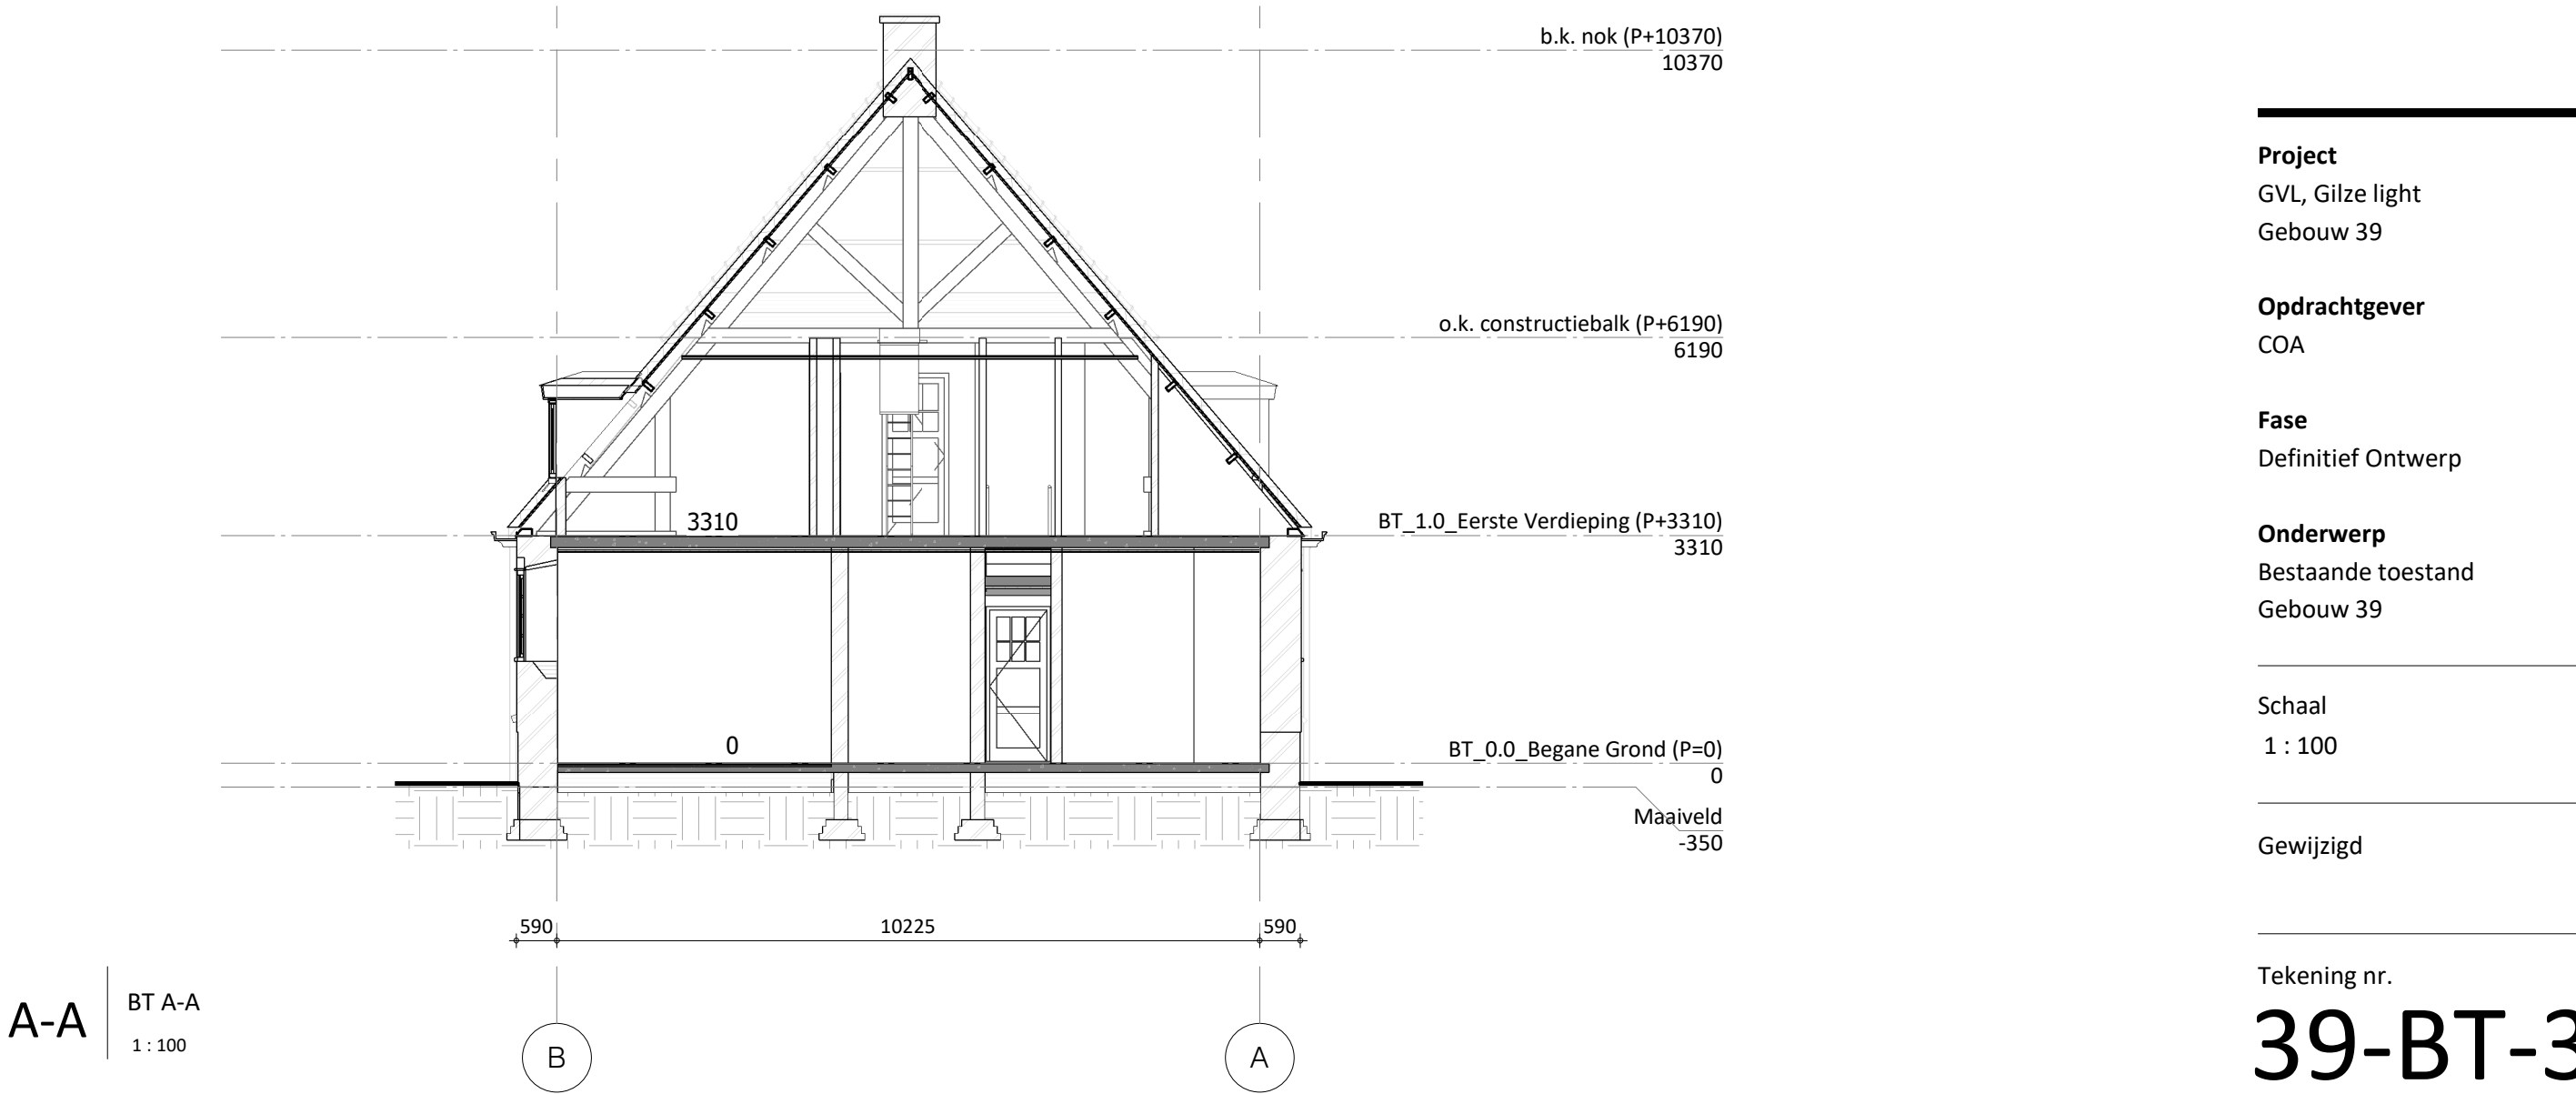
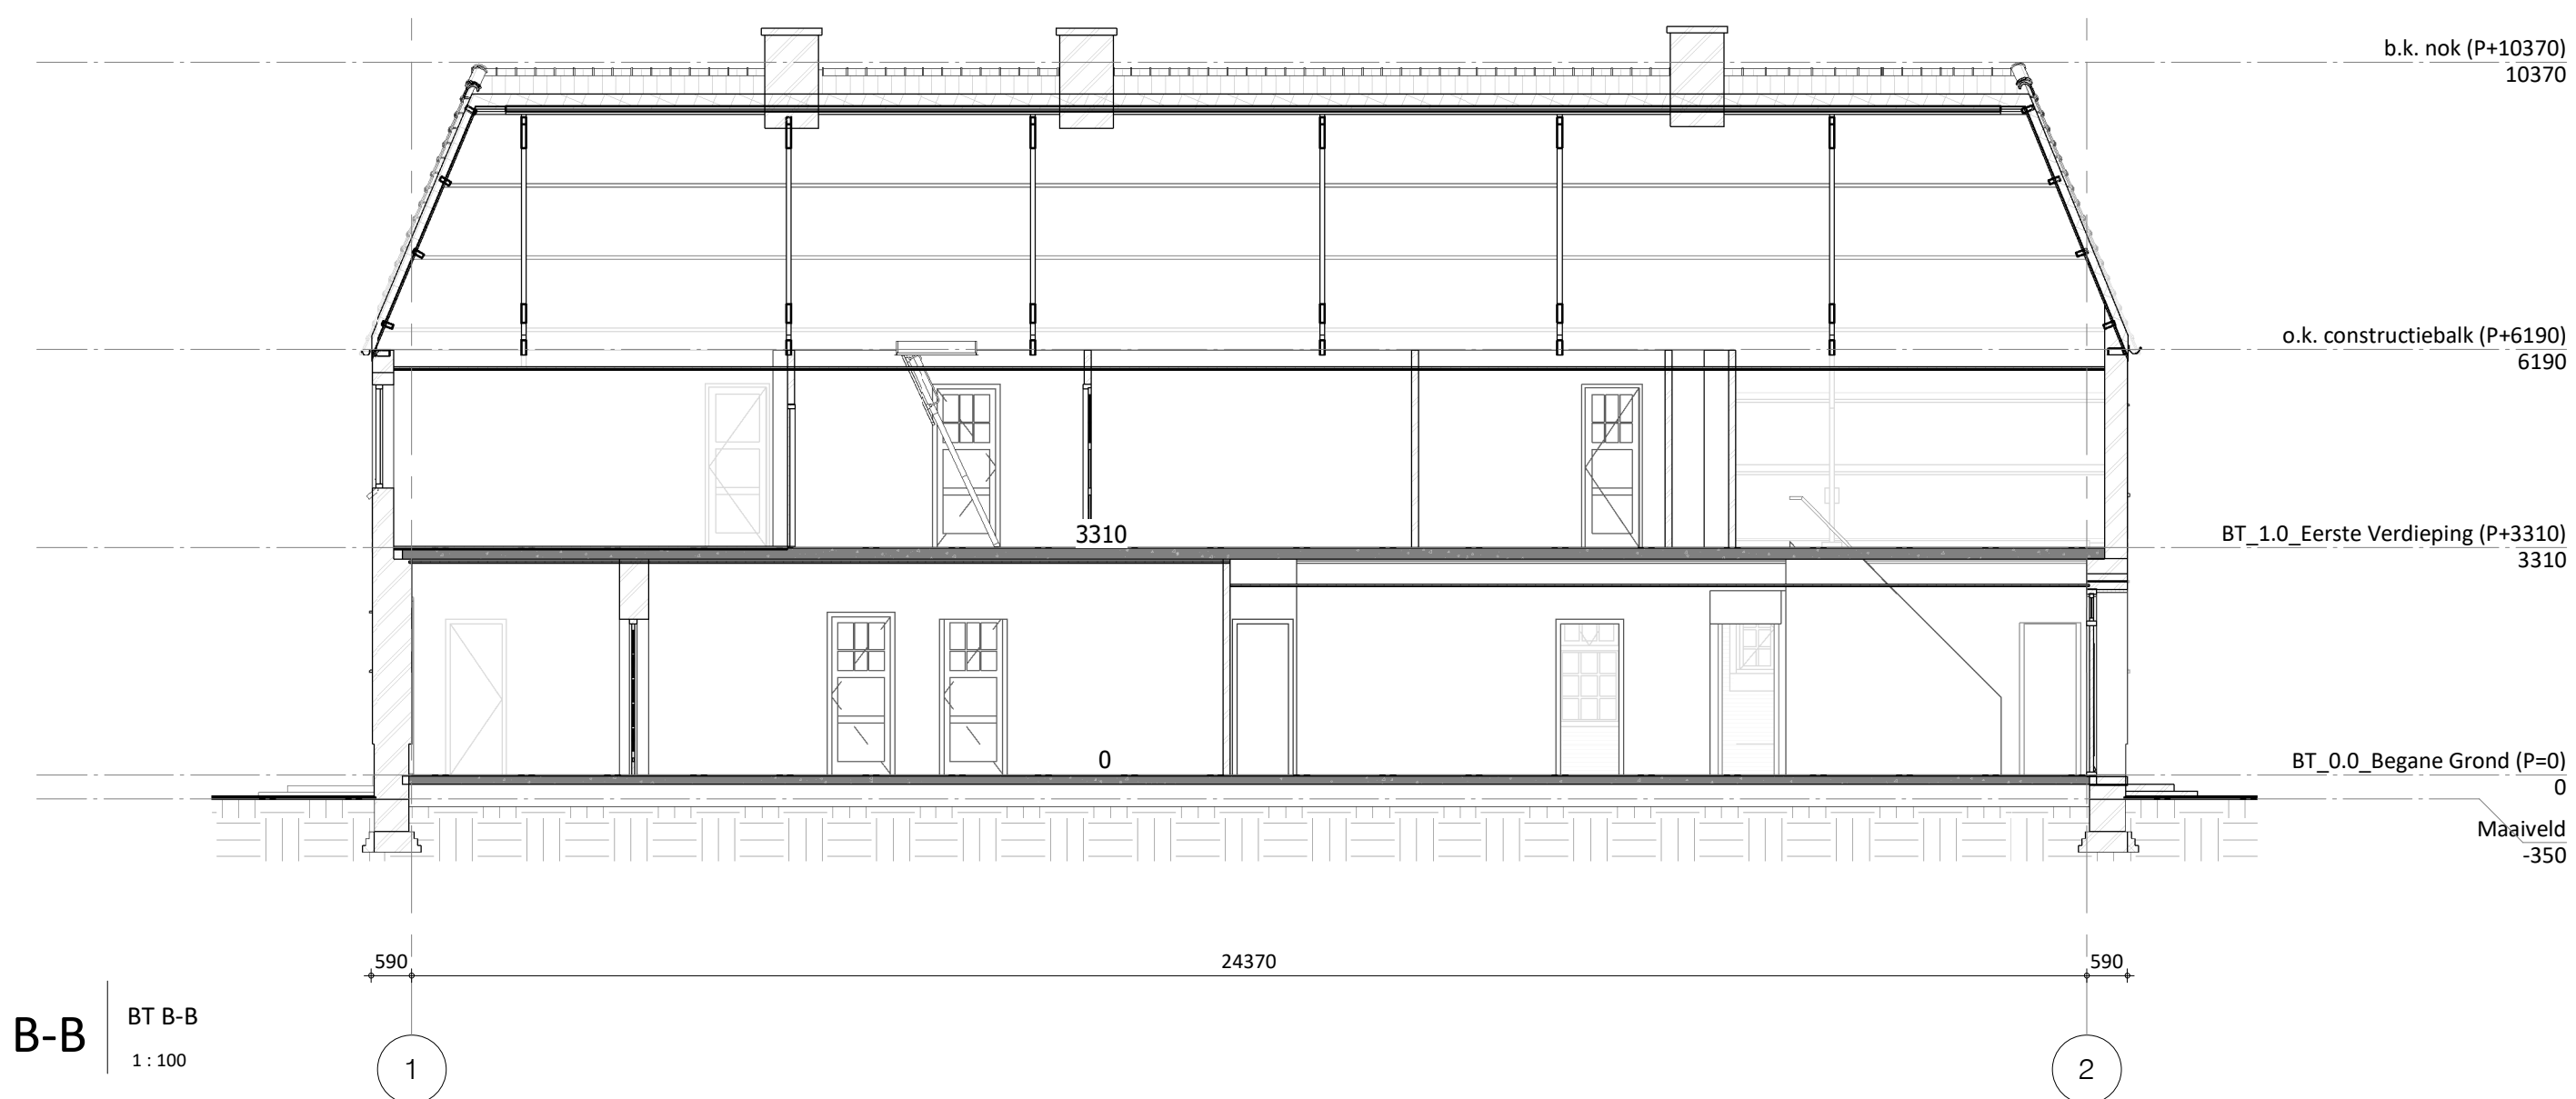
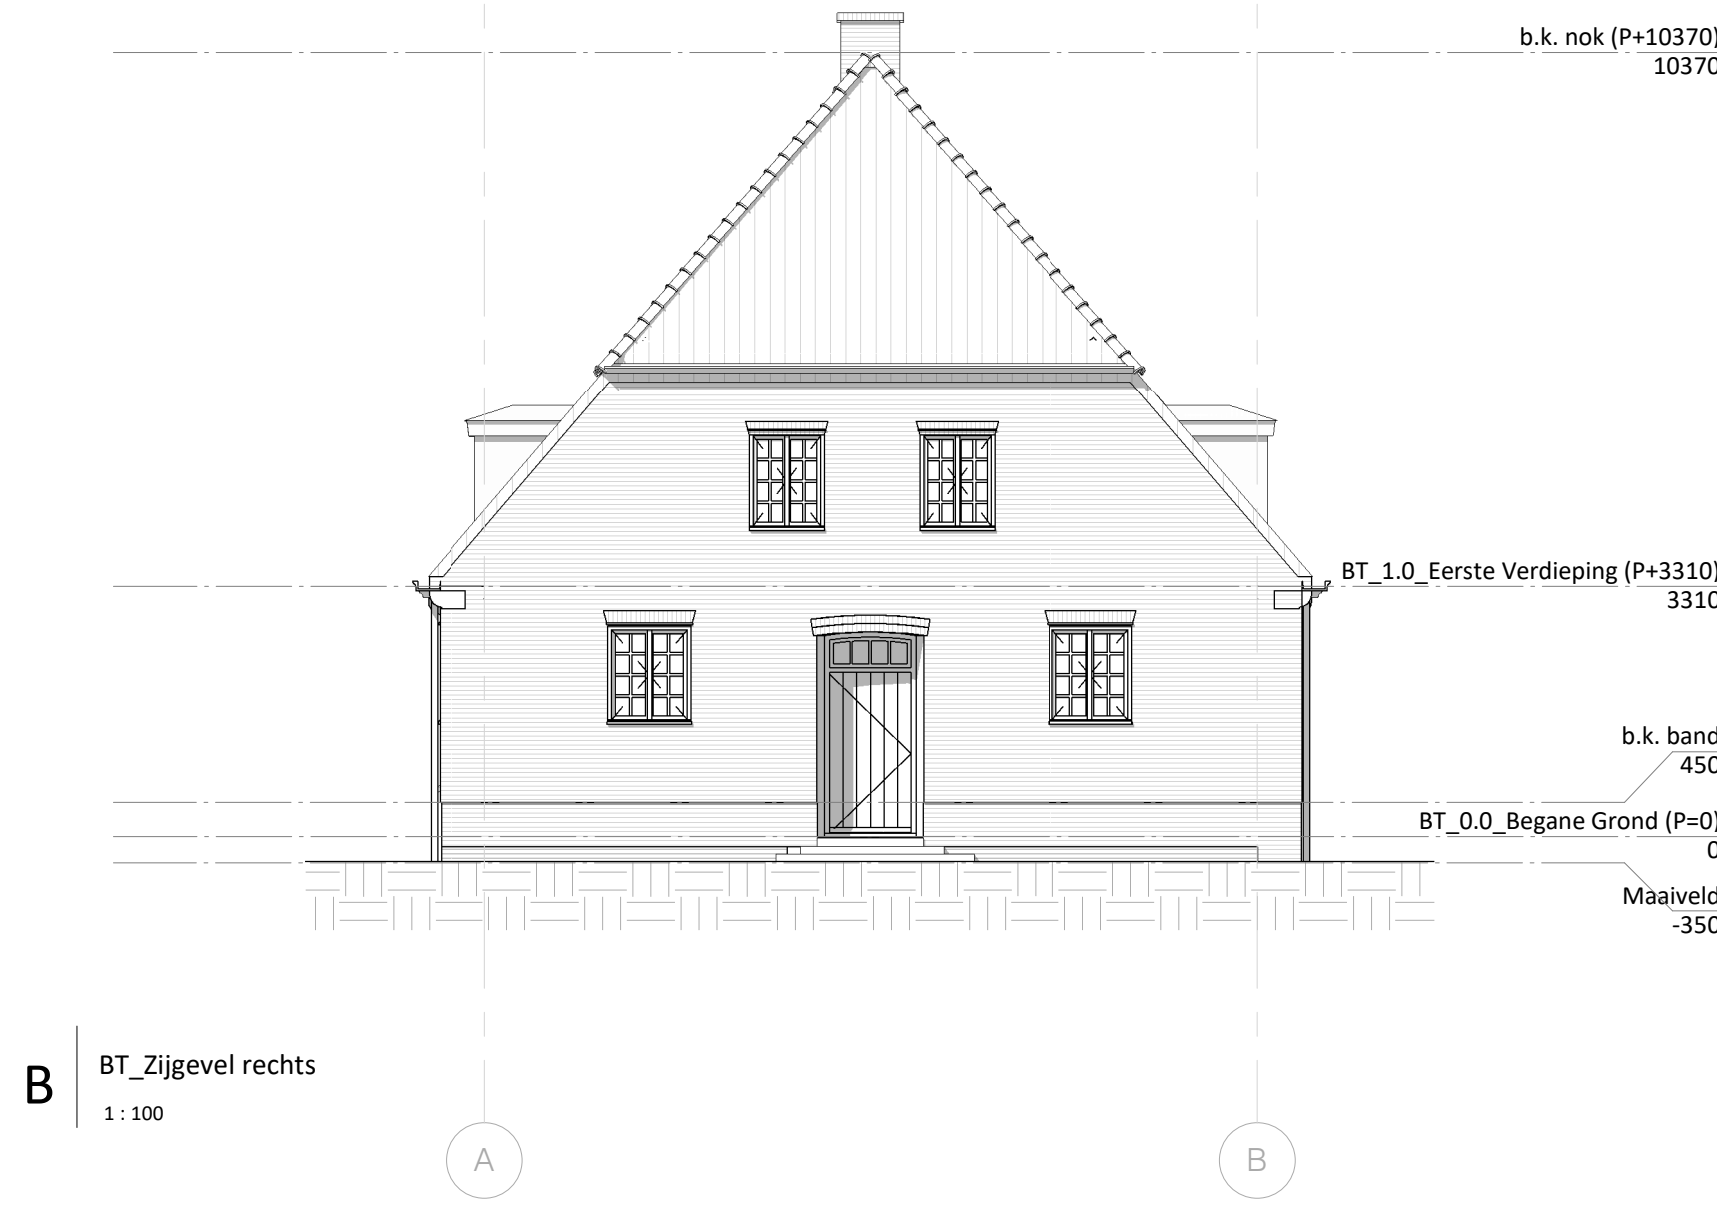
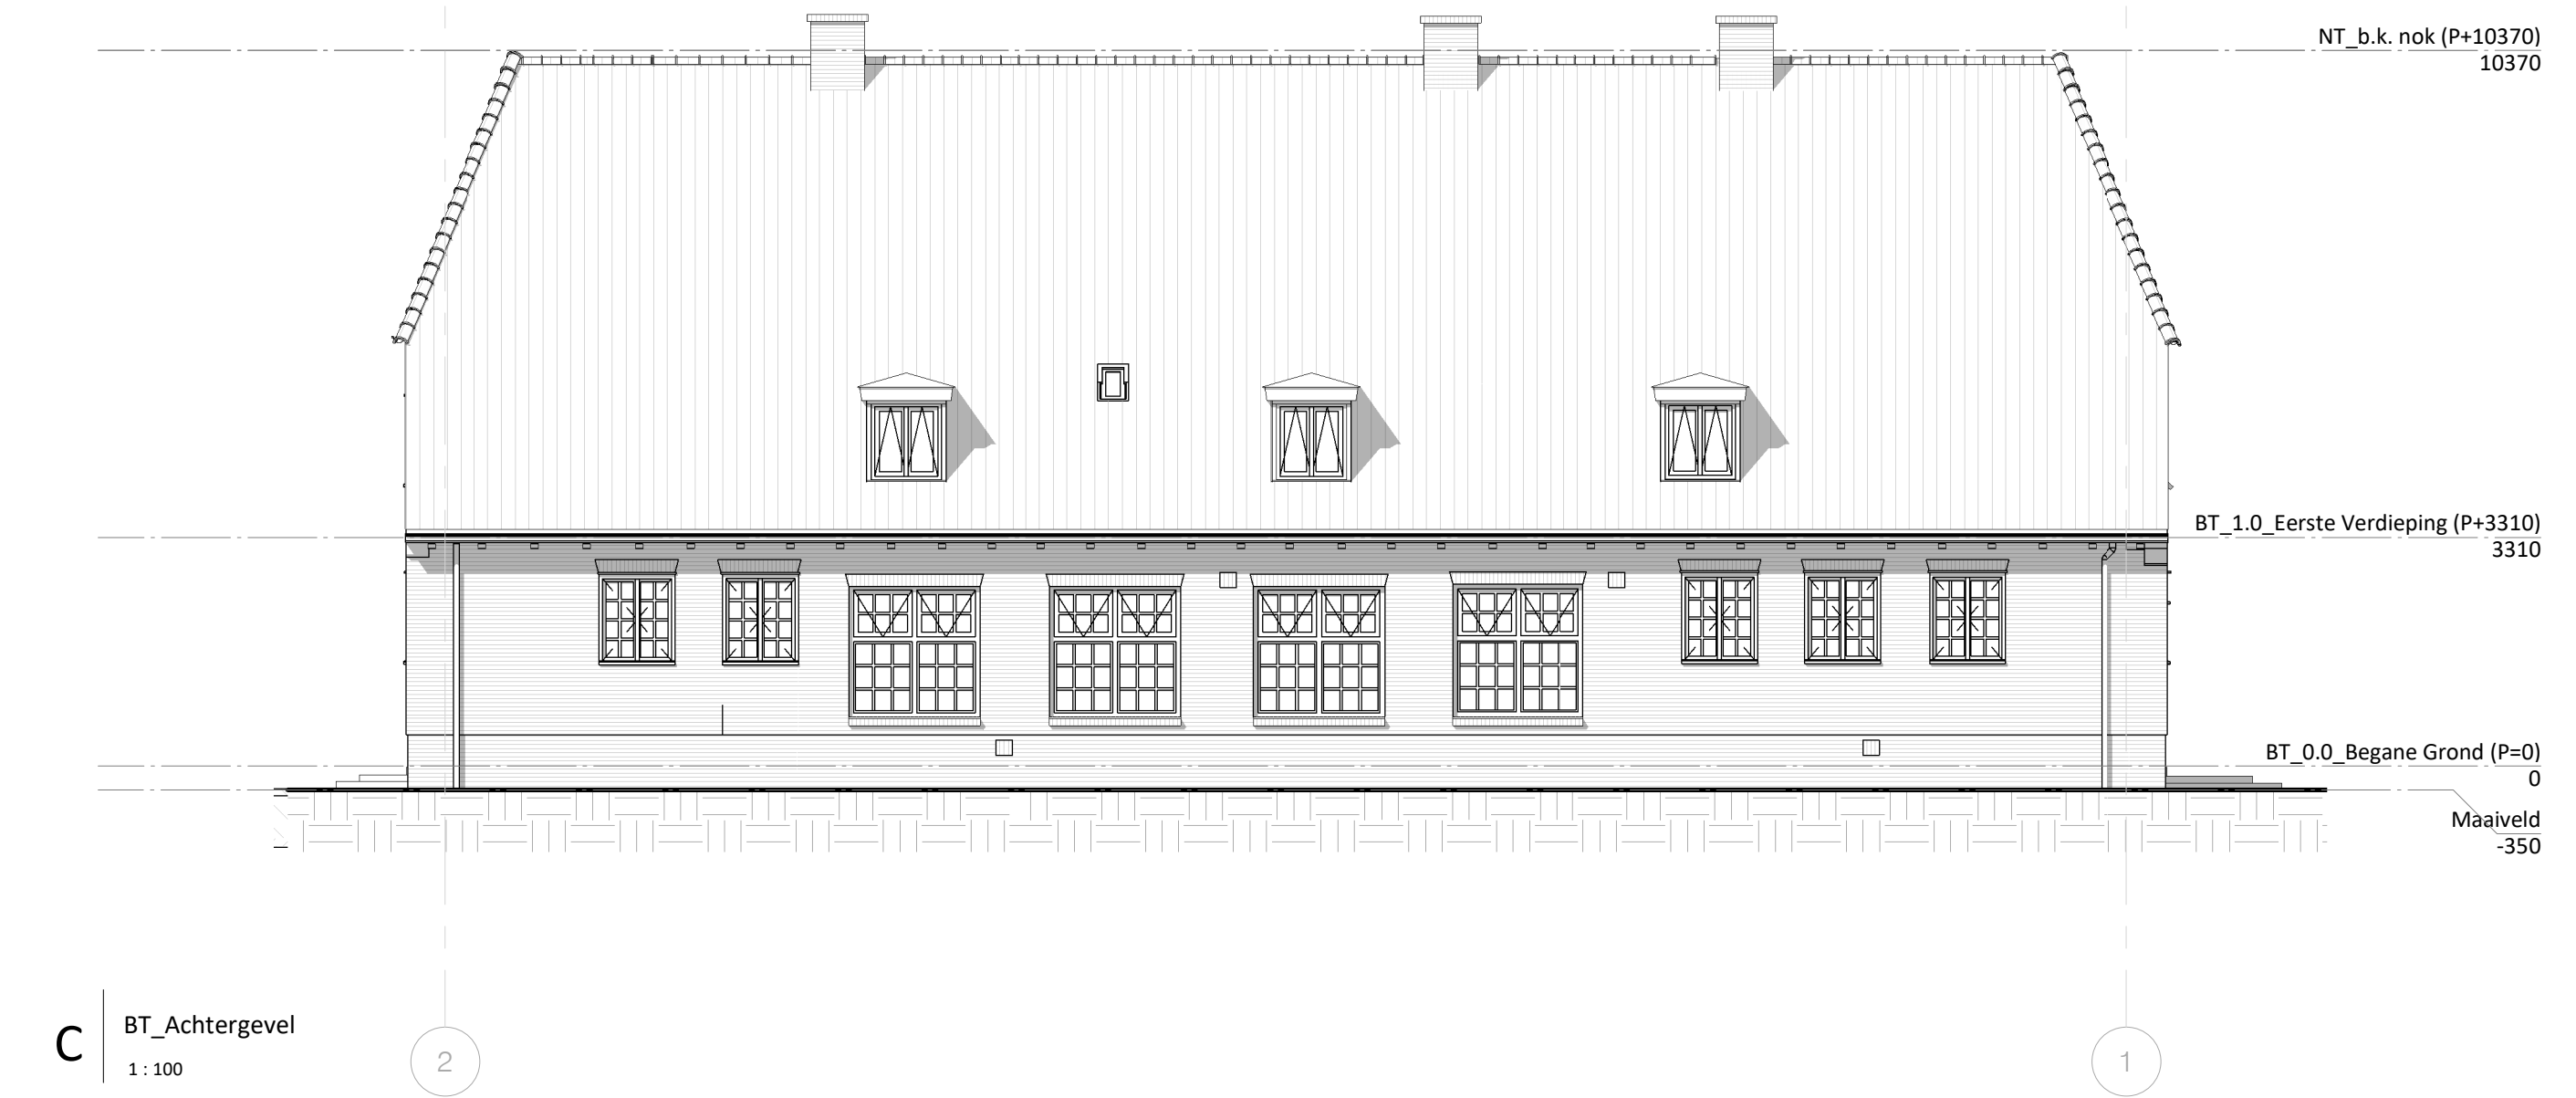
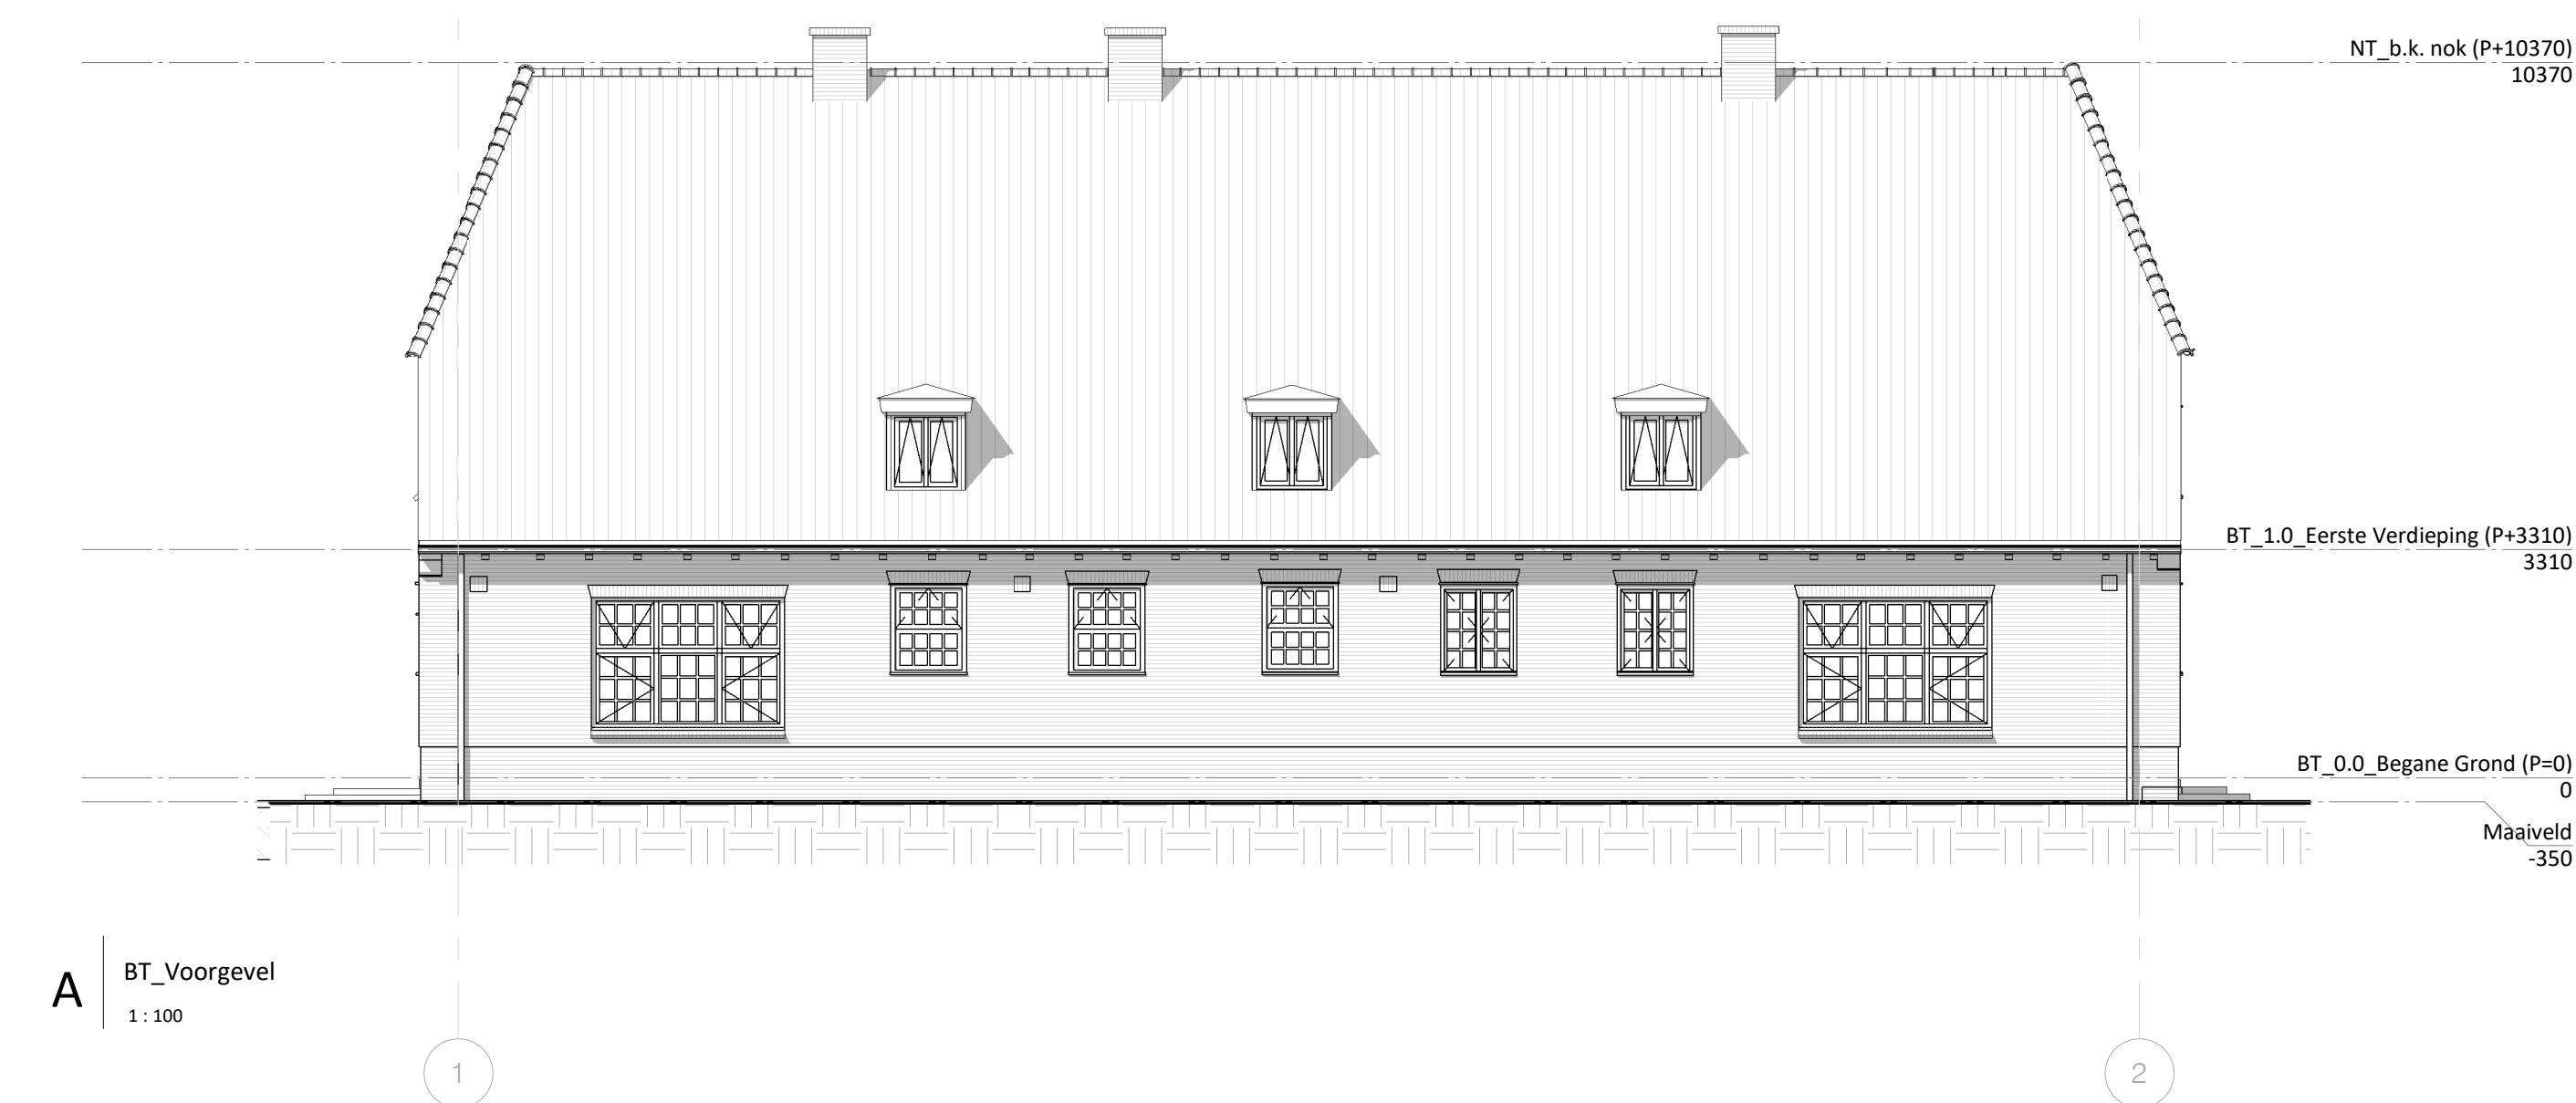
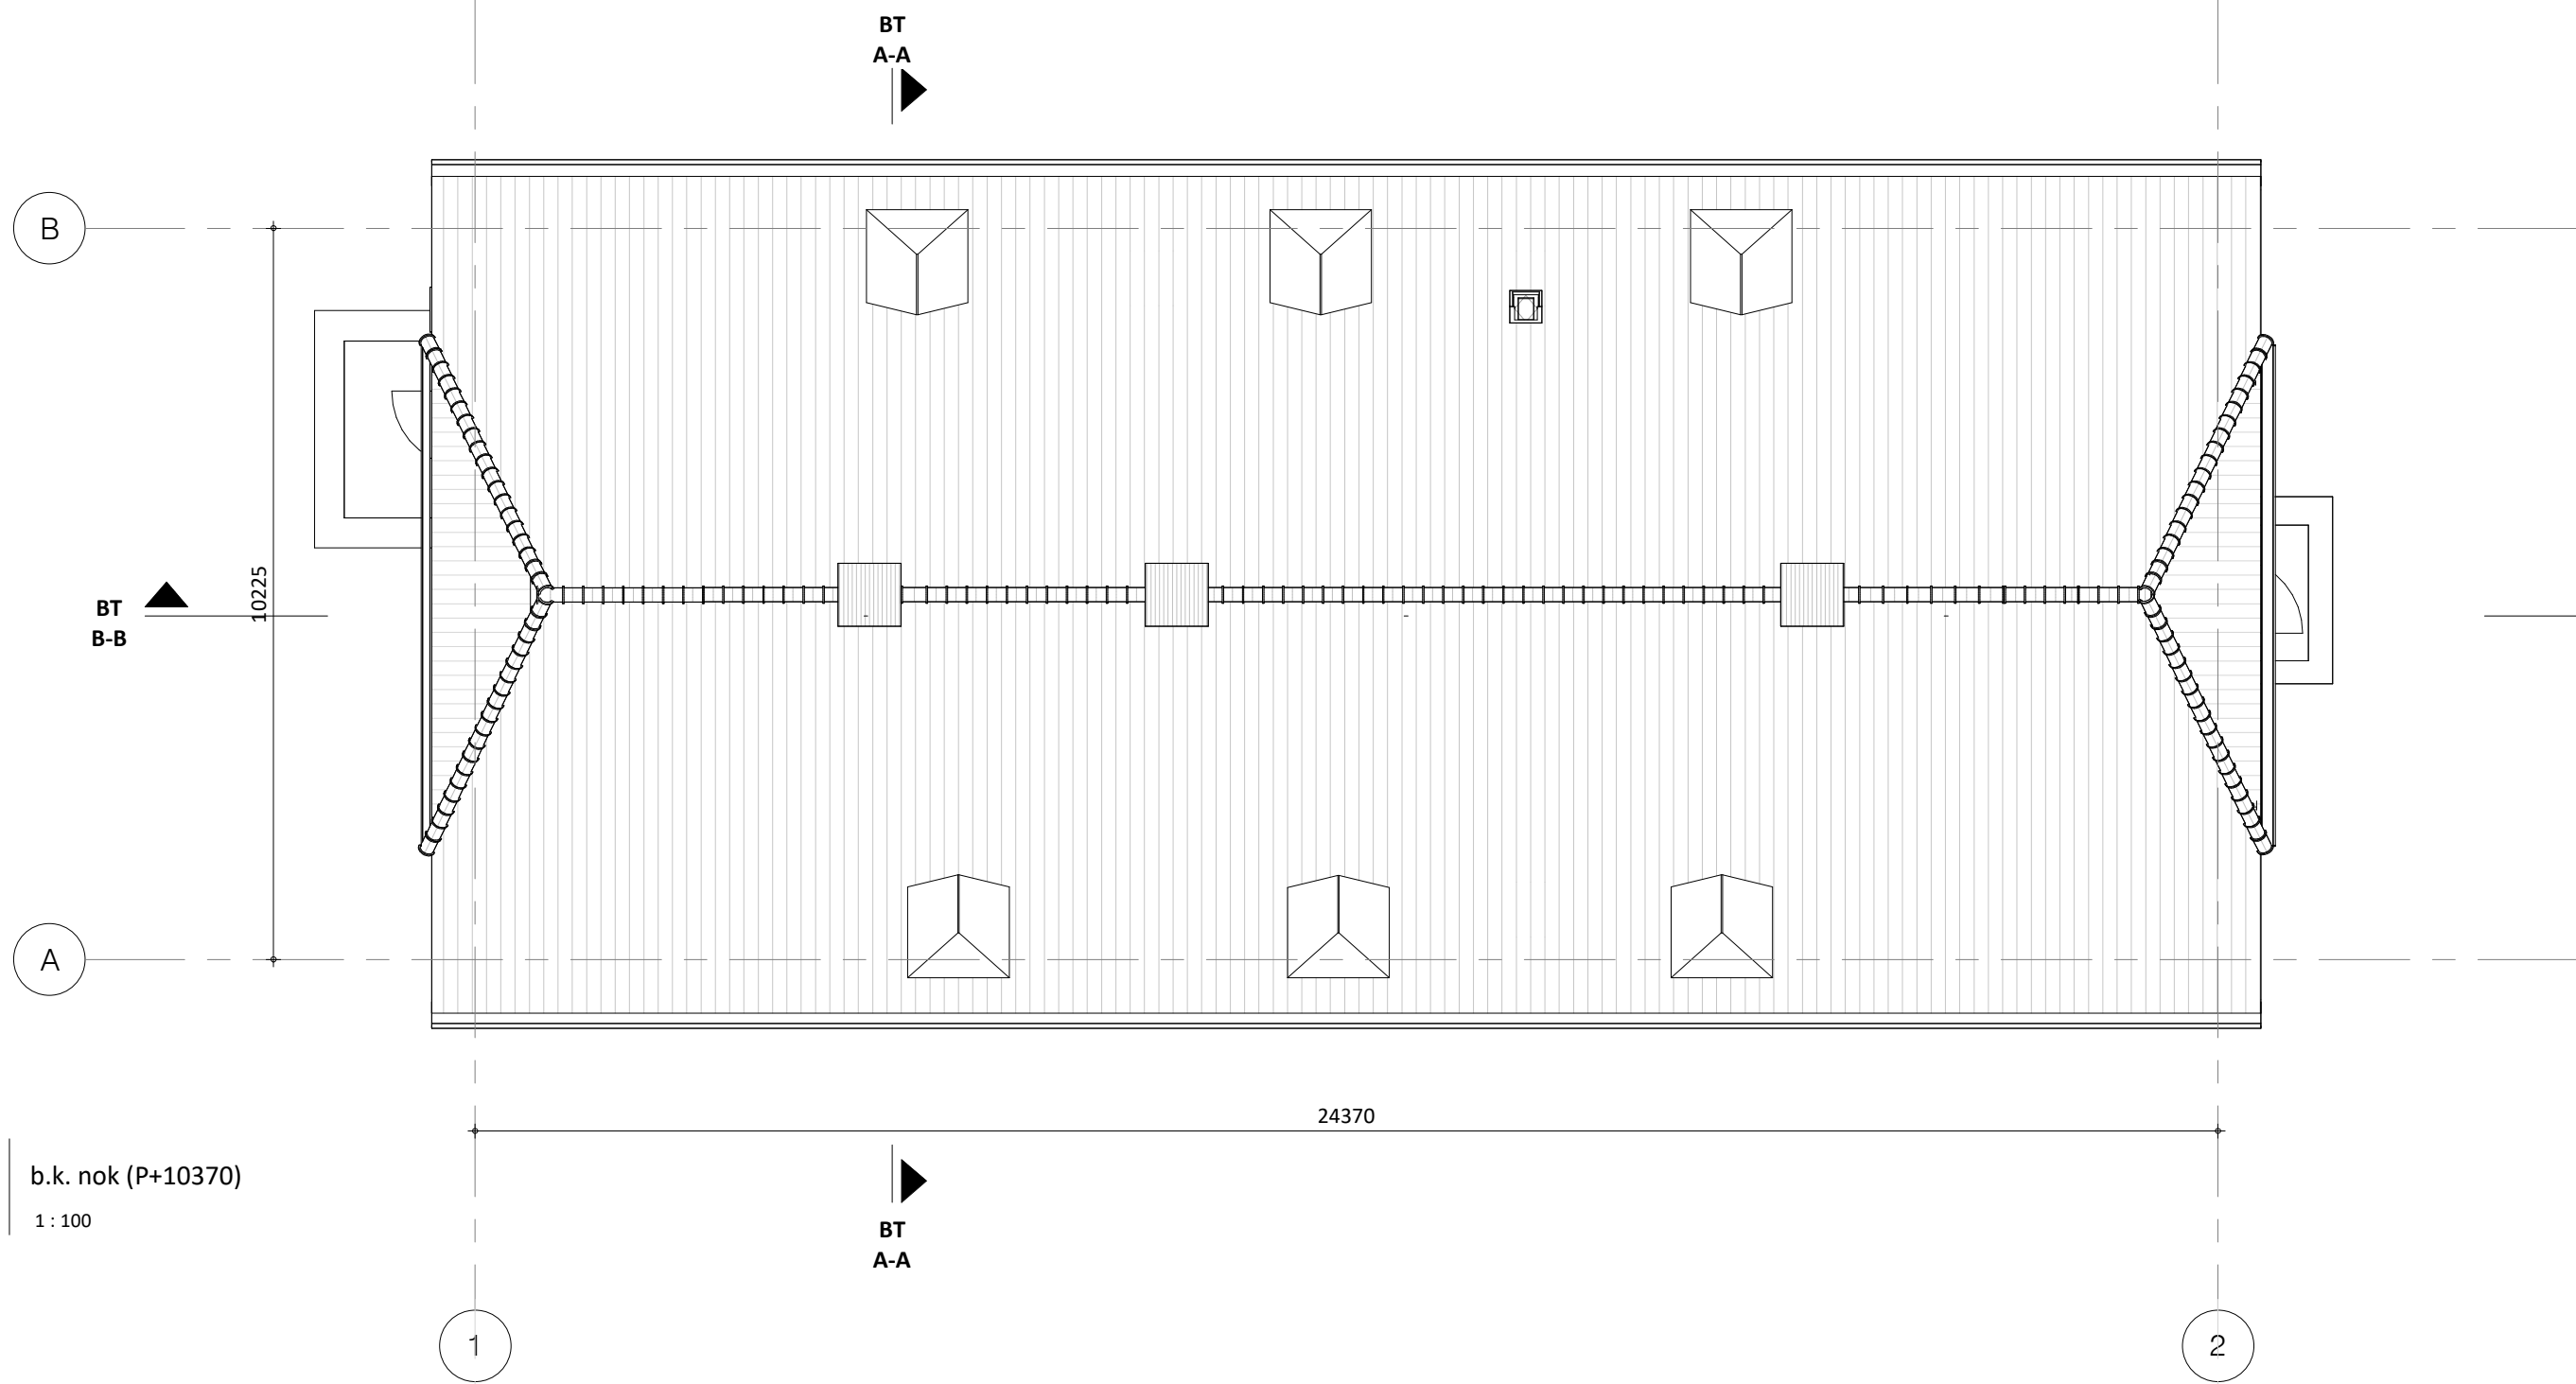
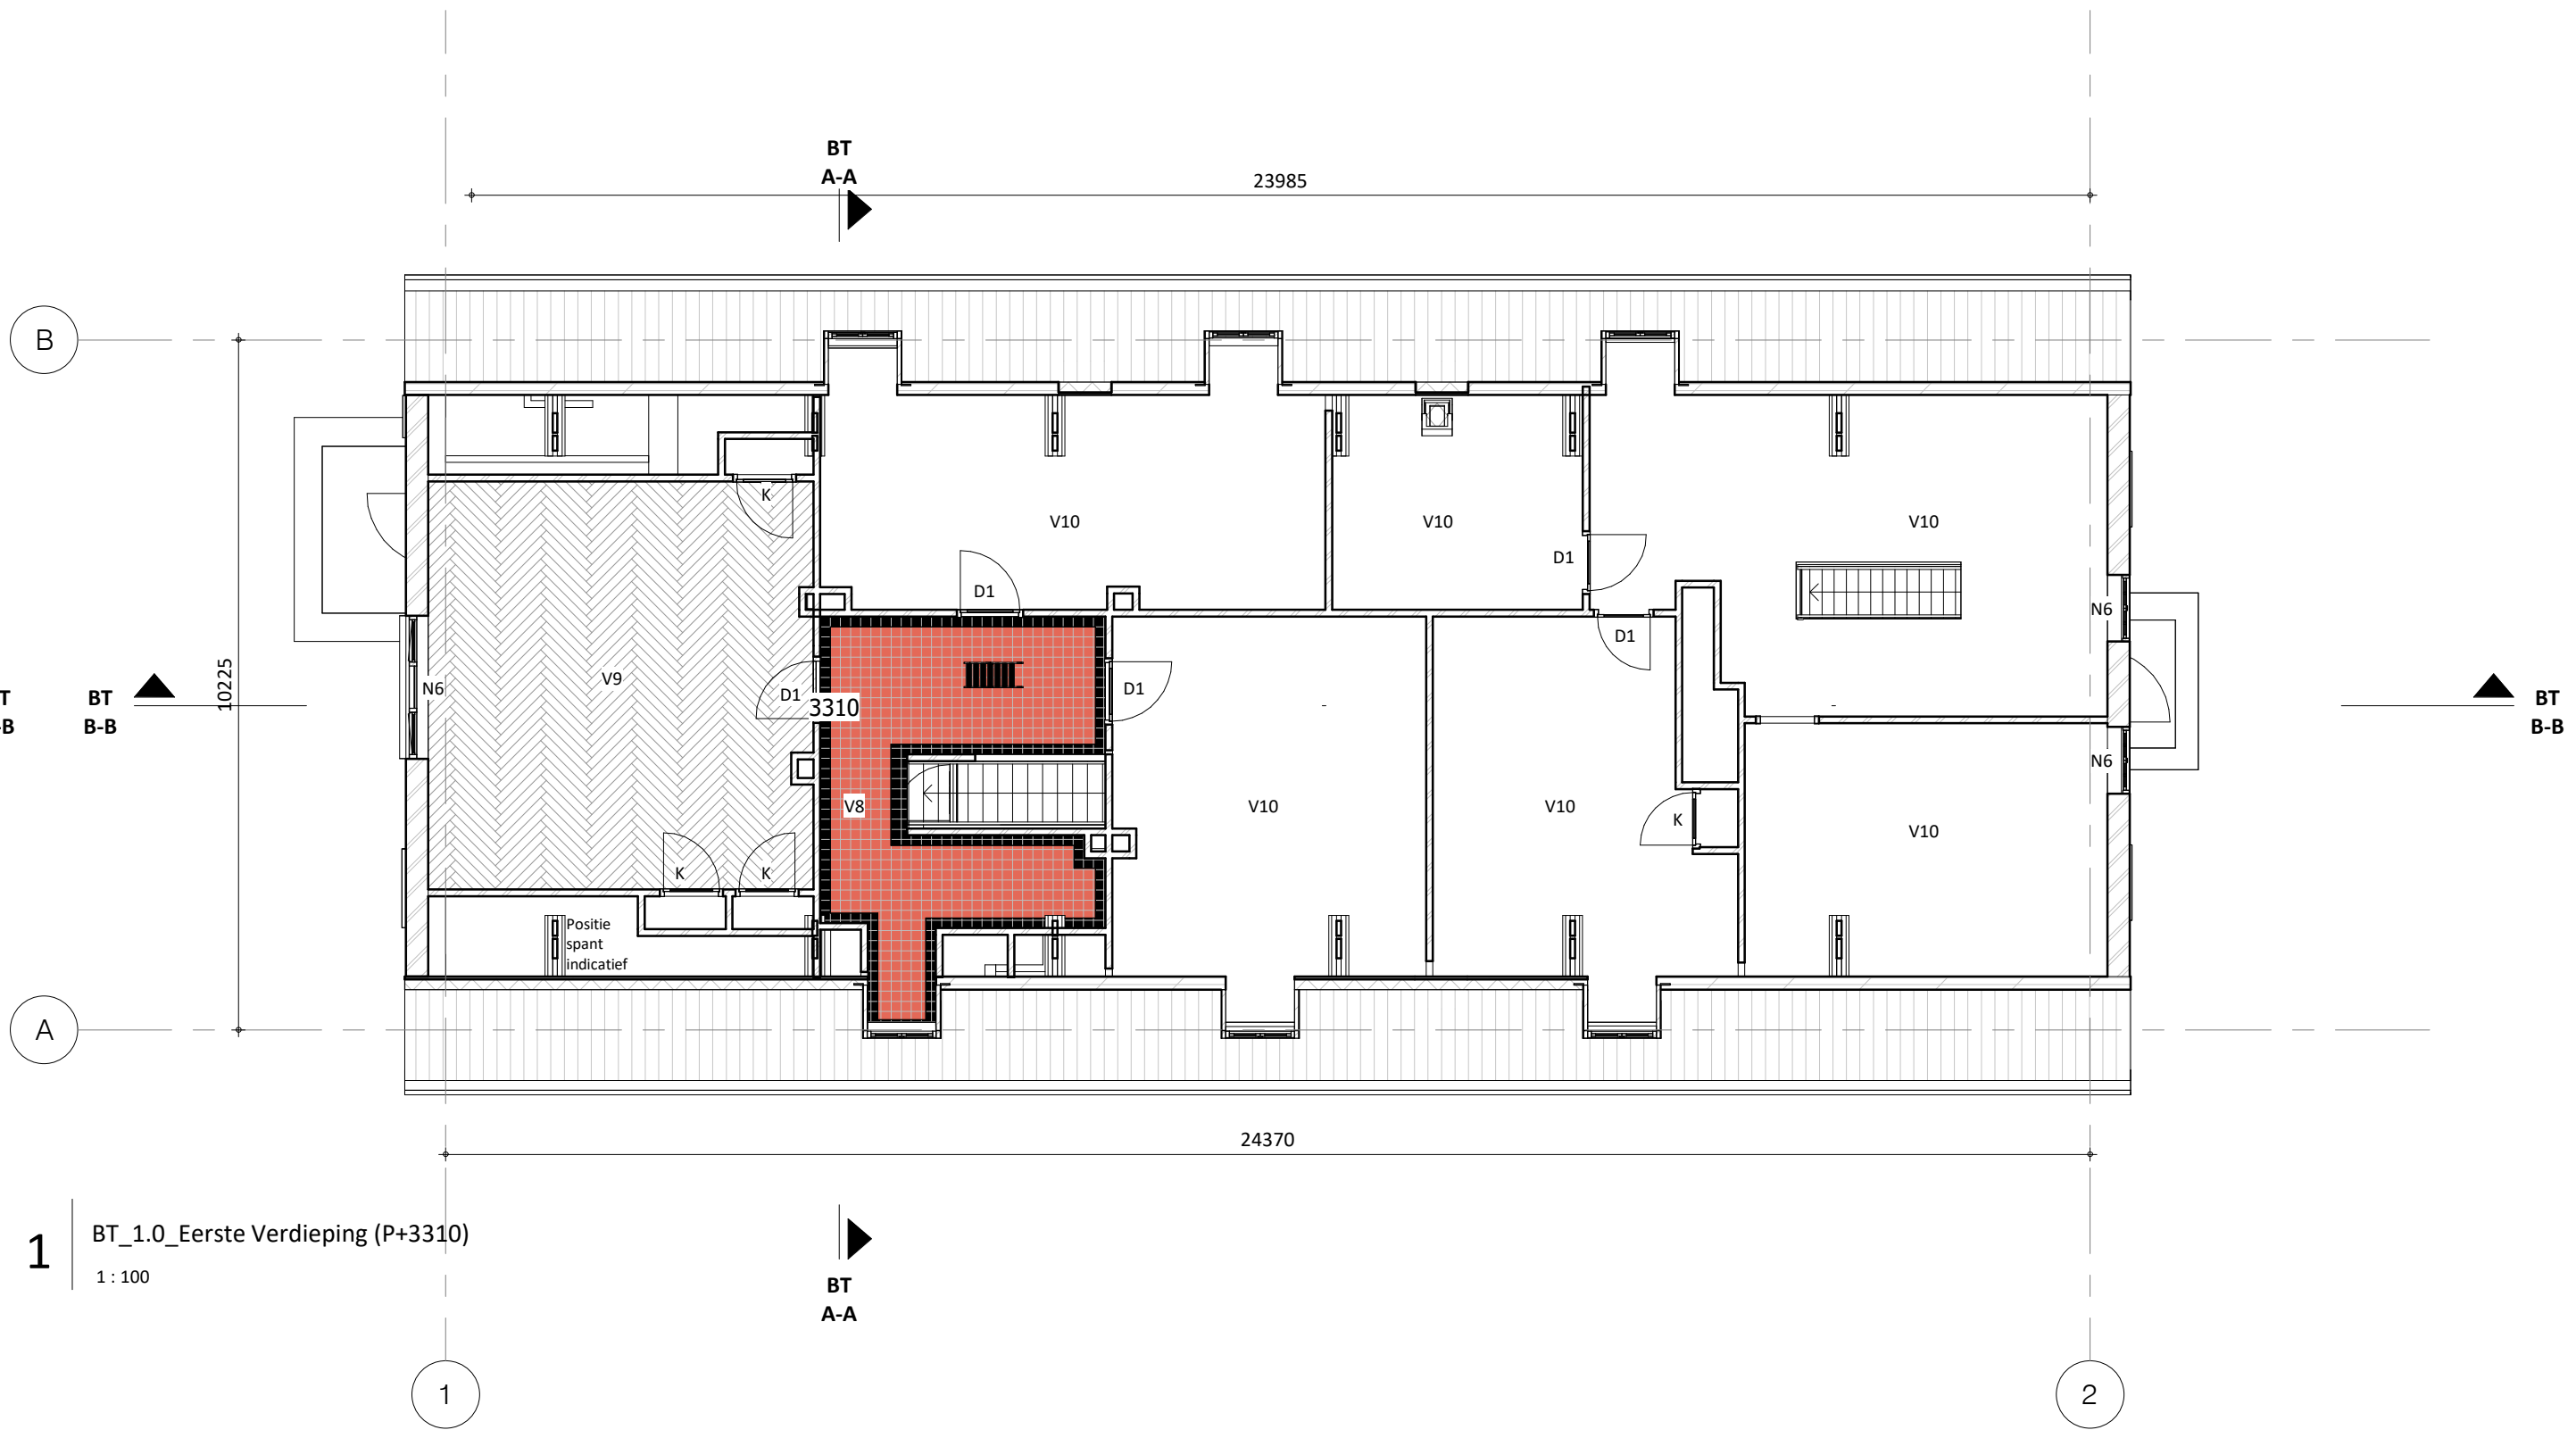


RENNOOI

- beton bestaand
 - metserwerk bestaand
 - natuursleen bestaand
 - meterkast
 - opstelplaats spoelbak
 - opstelplaats kooktoestel
 - tegelwerk (kleur en afmetingen of weergave)
- Coderingen interieur tbv inventarisatie
- V Type vloerbedekking
 - N Type Negge
 - D Type Deur
 - T Trap
 - K Kast
 - wandtegels (halfhoog)
 - stucwerk met verkenning
 - stuc en afwerkingen zijn niet gemodelleerd

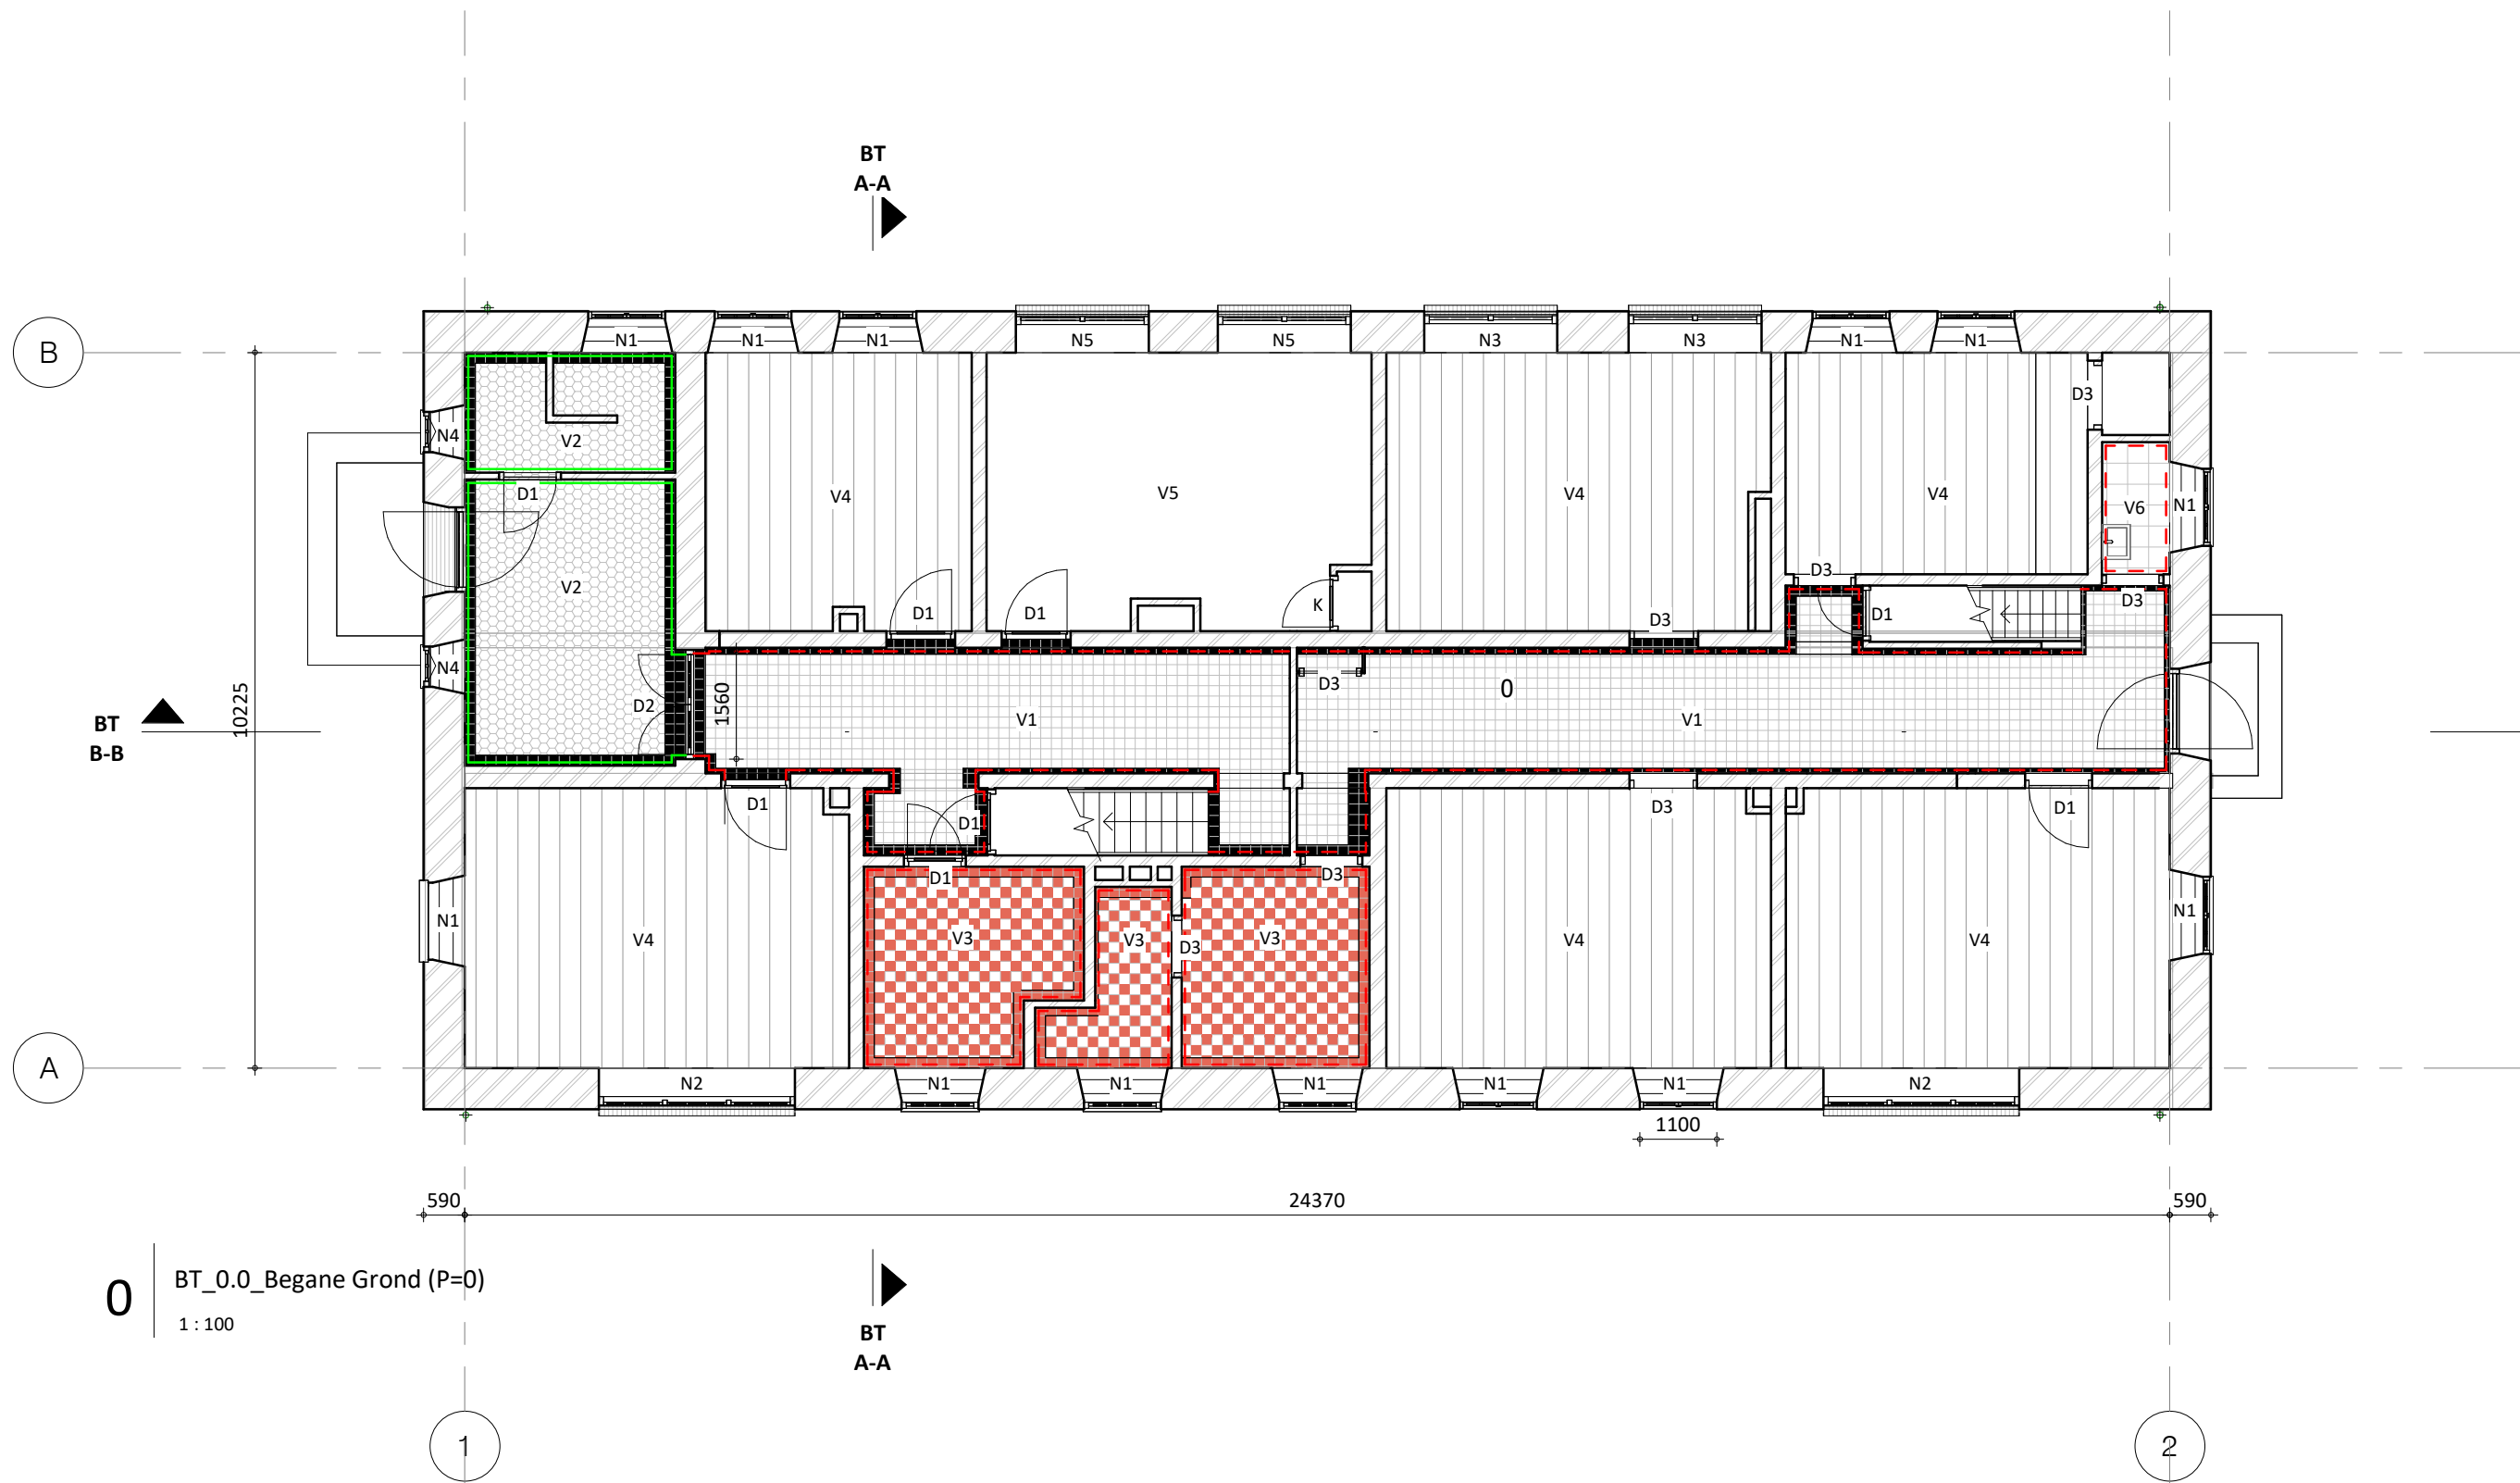

Project
GVL, Gilze light
Gebouw 39

Opdrachtgever
COA

Fase
Definitief Ontwerp

Onderwerp
Bestaande toestand
Gebouw 39

Schaal
1 : 100

Formaat
A0

Datum
25-06-2024

Gewijzigd

Tekening nr.
39-BT-3100

Toussaintkade 52
2513 CL Den Haag

070 - 361 53 63
www.braaksma-roos.nl

BRAAKSMA & ROOS
ARCHITECTENBUREAU