


RENVOOI

- beton bestaand
- metsewerk bestaand
- natuursteen bestaand
- meterkast
- opstelplaats spoelbak
- opstelplaats kooktoestel
- tegelerwerk (kleur en afmetingen cf weergave)

- Codering interieur tbv inventarisatie
- V Type vloerafwerking
- N Type Nisje
- D Type Deur
- T Trap
- K Kast

- wandtegelerwerk (halfhoog)
- stucwerk met verkenning
- stuc en afwerkingen zijn niet gemodelleerd


0 BT_0.0_Begane Grond (P=0)
1:100

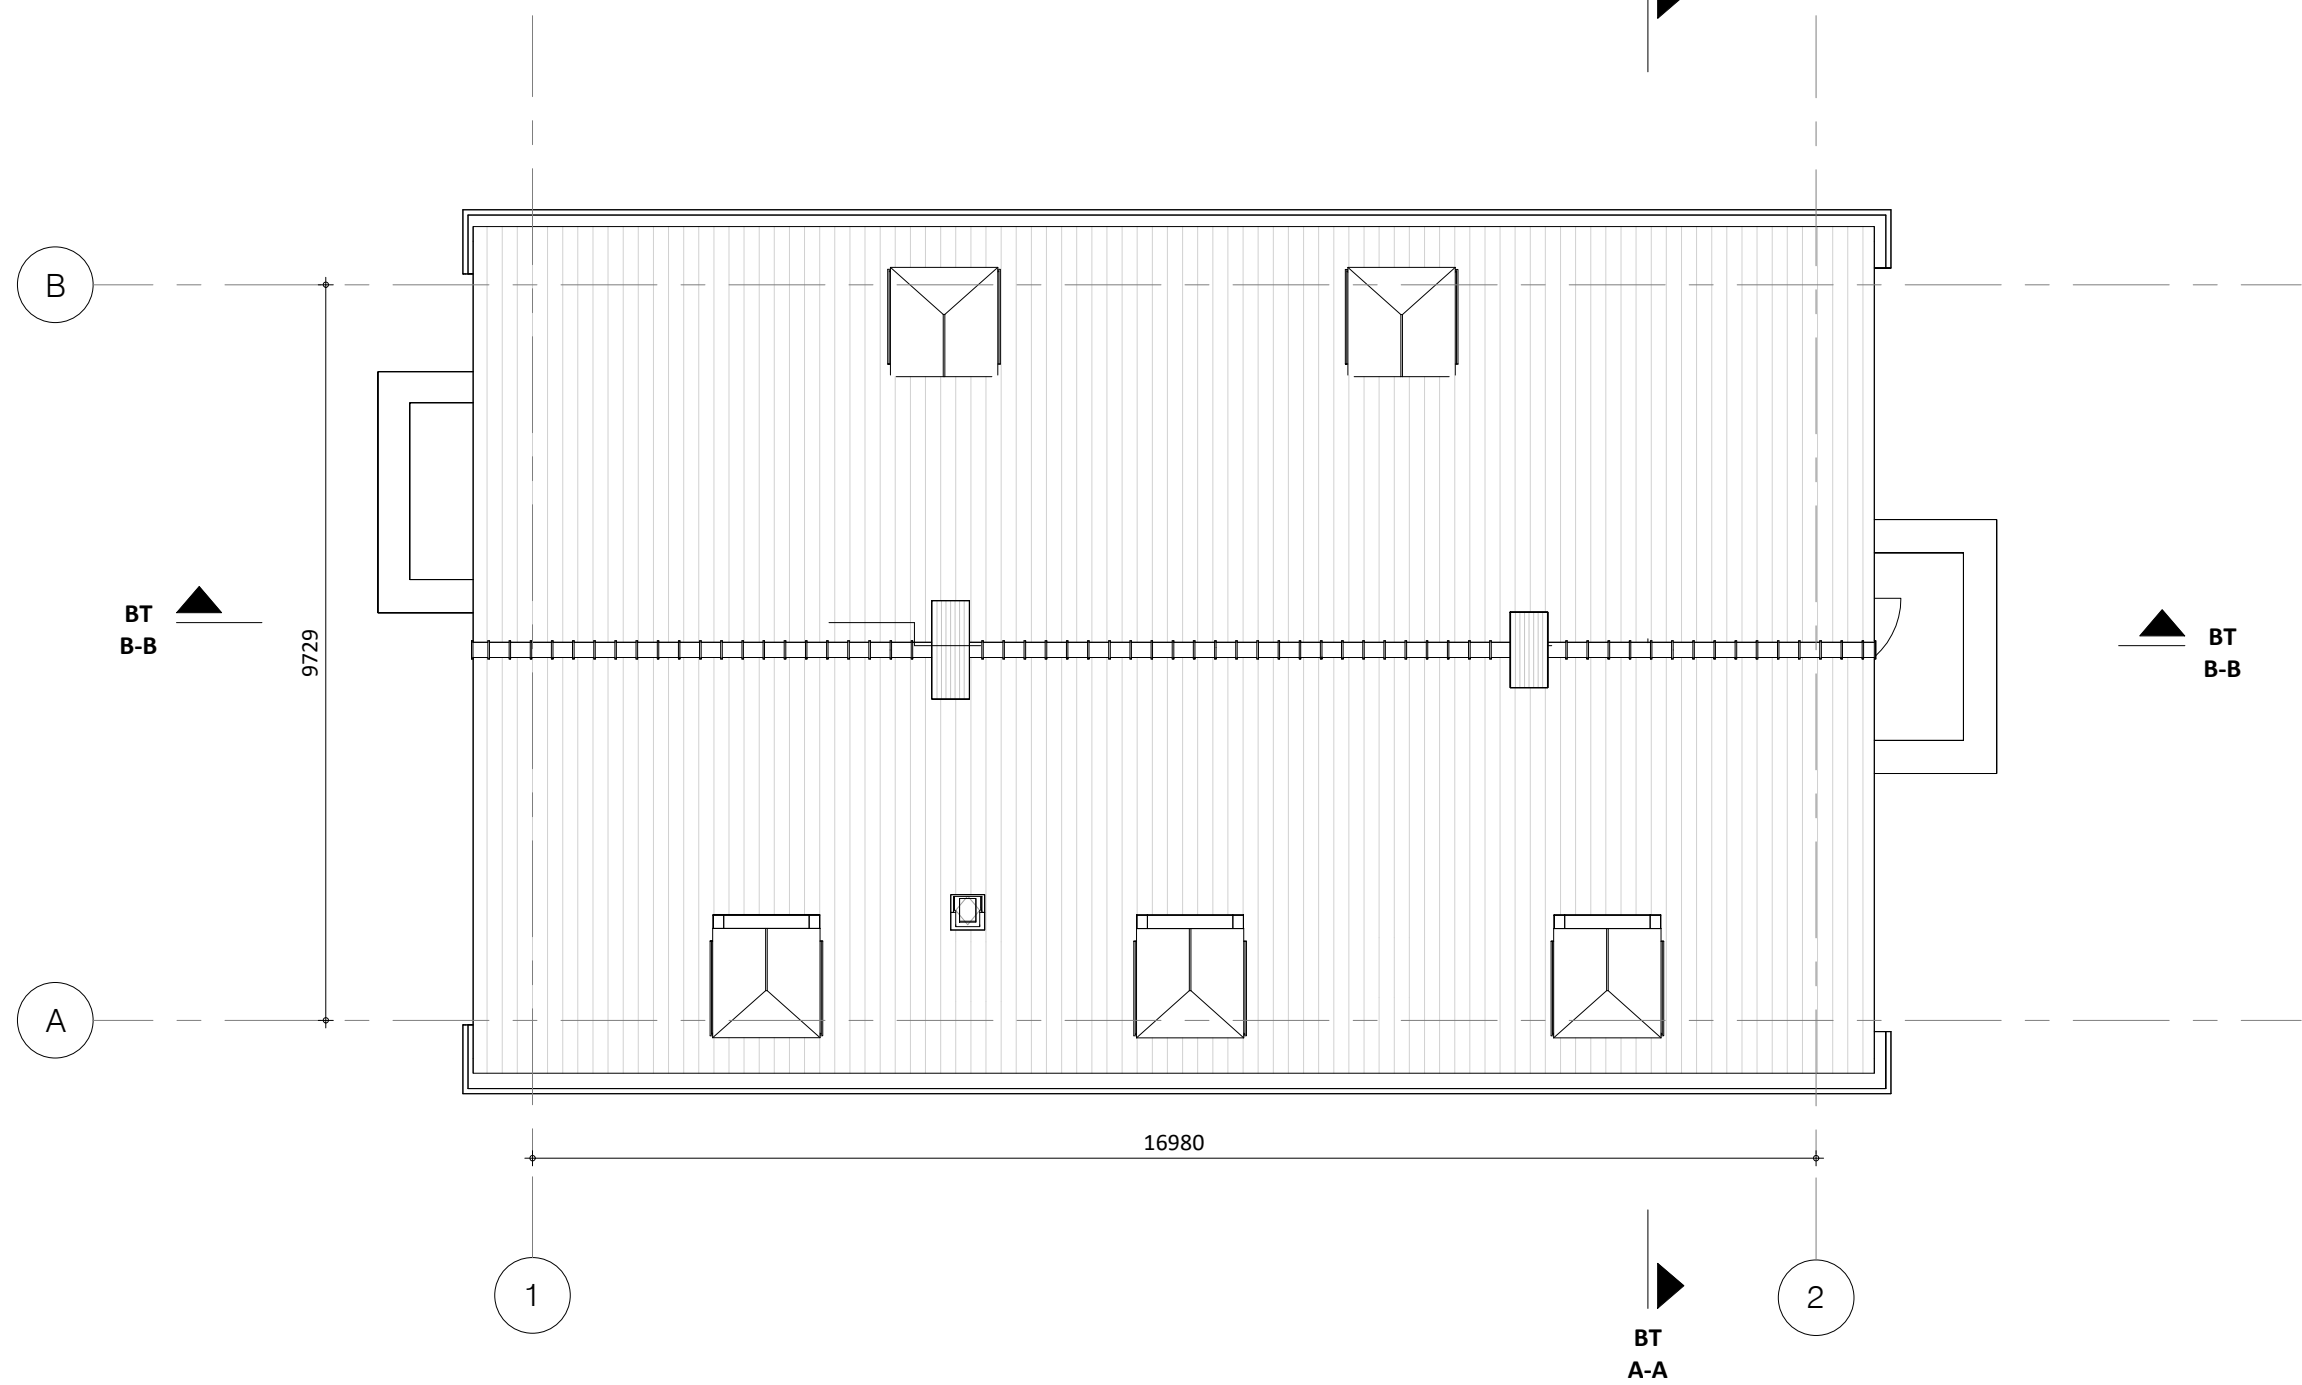

1 BT_1.0_Eerste Verdieping (P+3000)
1:100



2 Dakaanzicht (P+9615)
1:100

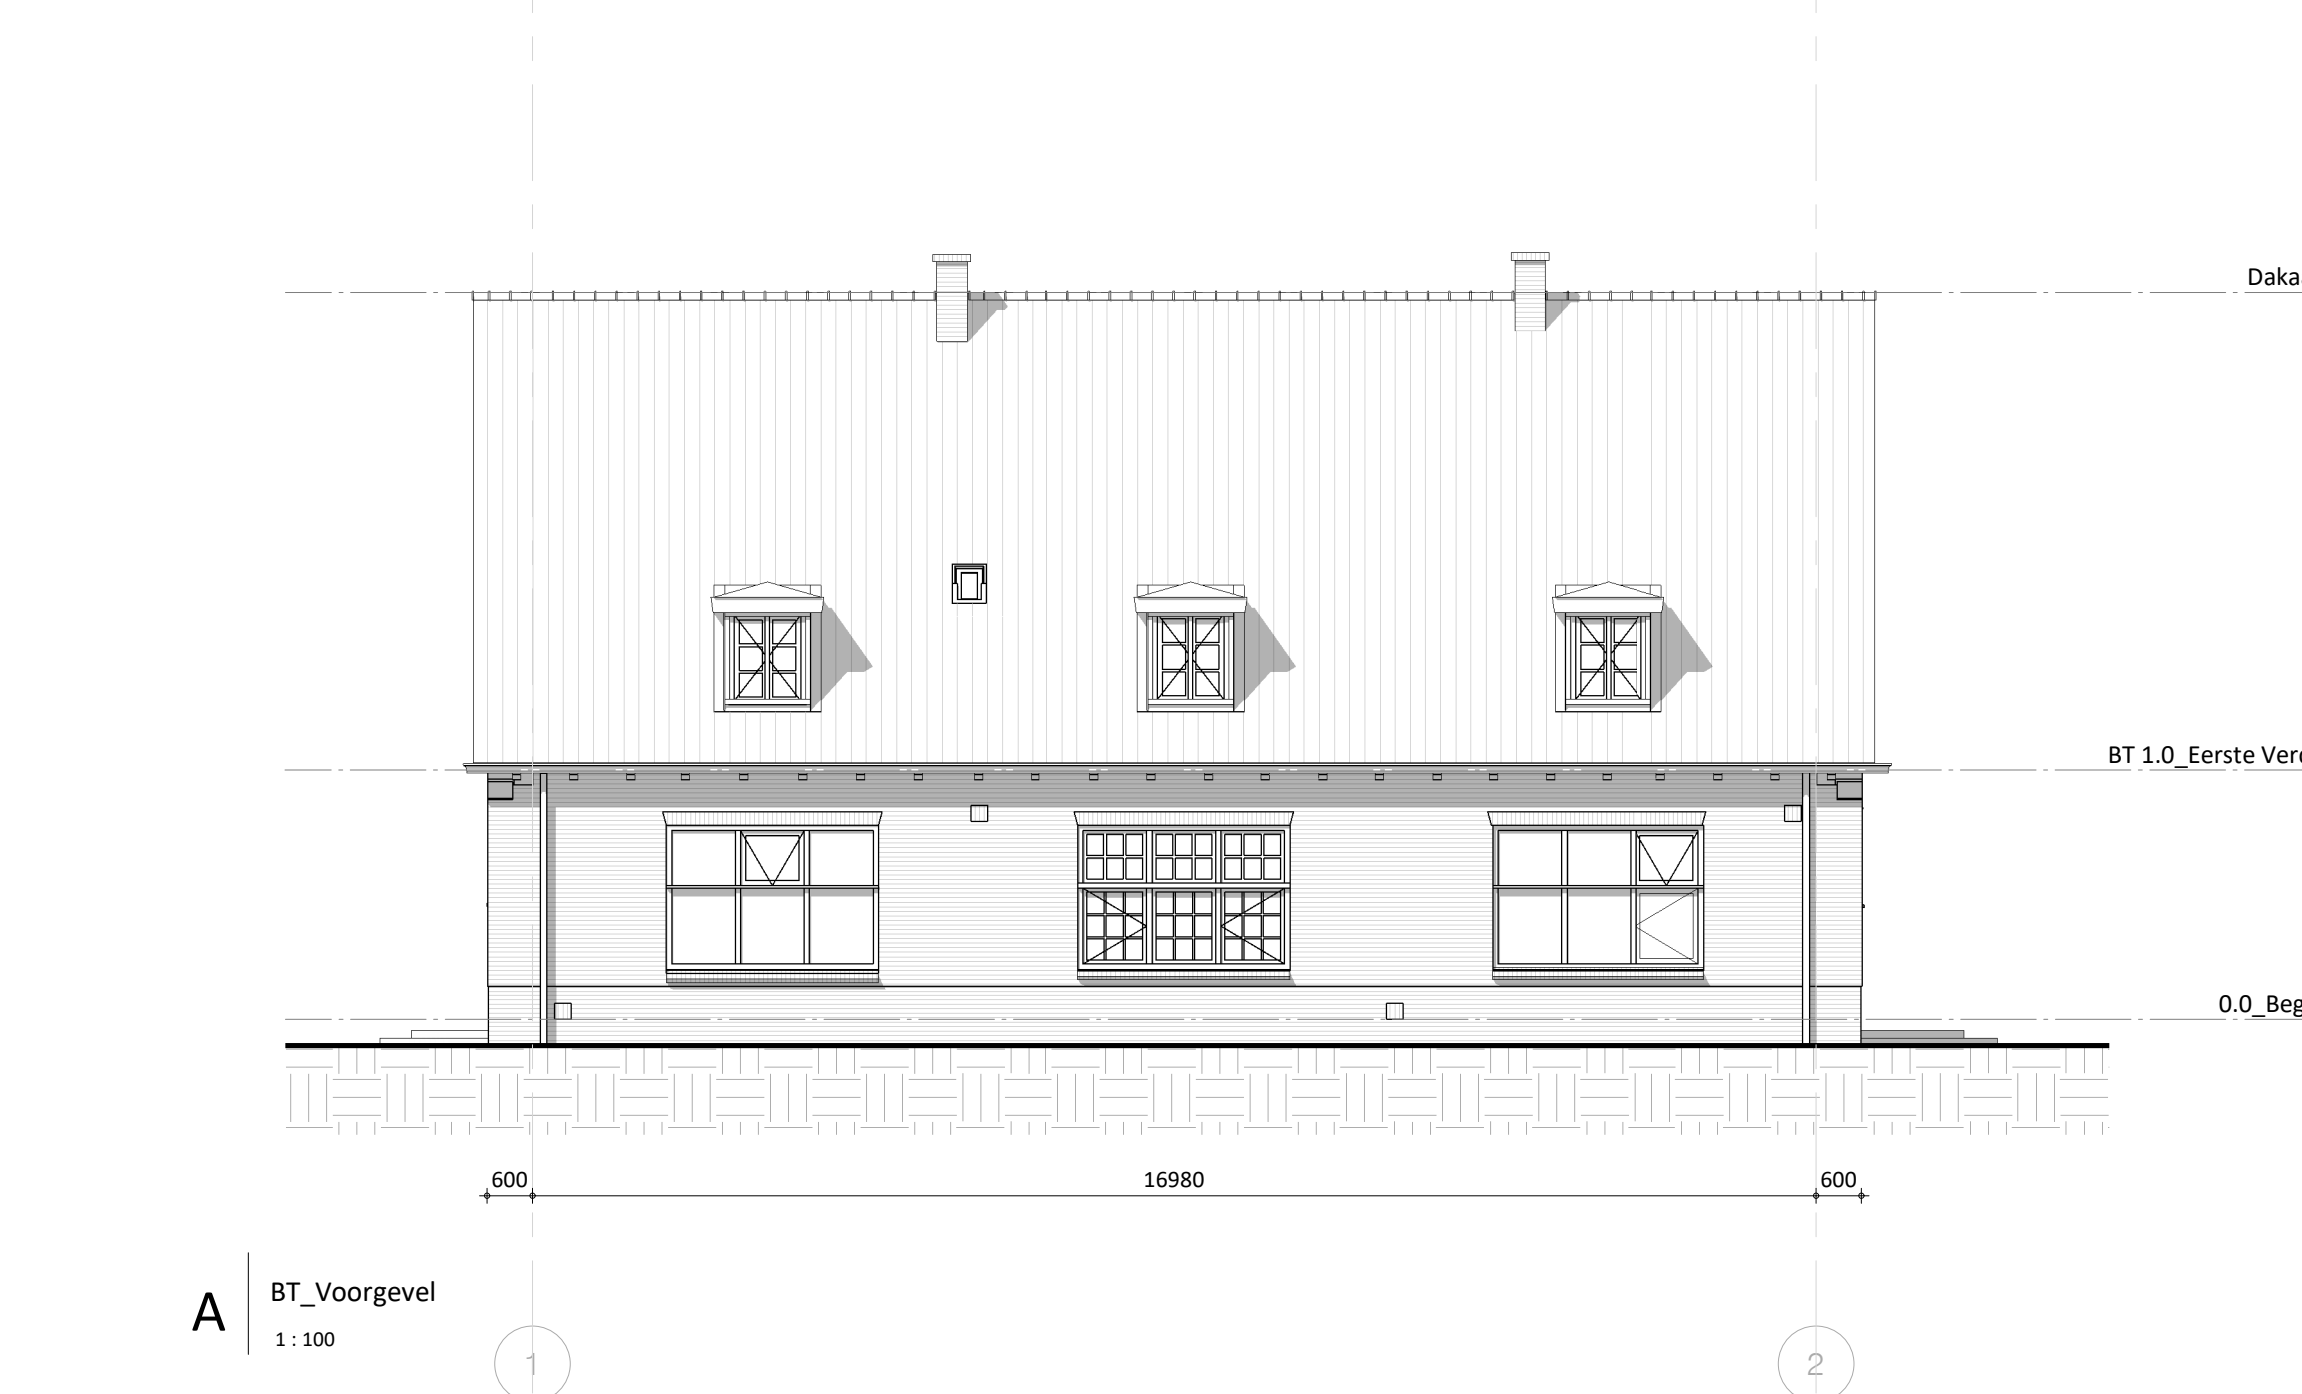

Dakaanzicht (P+9615)
9615

BT_1.0_Eerste Verdieping (P+3298)
3298

0.0_Begane Grond (P=0)
0


Dakaanzicht (P+9615)
9615



BT_1.0_Eerste Verdieping (P+3298)
3298

0.0_Begane Grond (P=0)
0


Dakaanzicht (P+9615)
9615

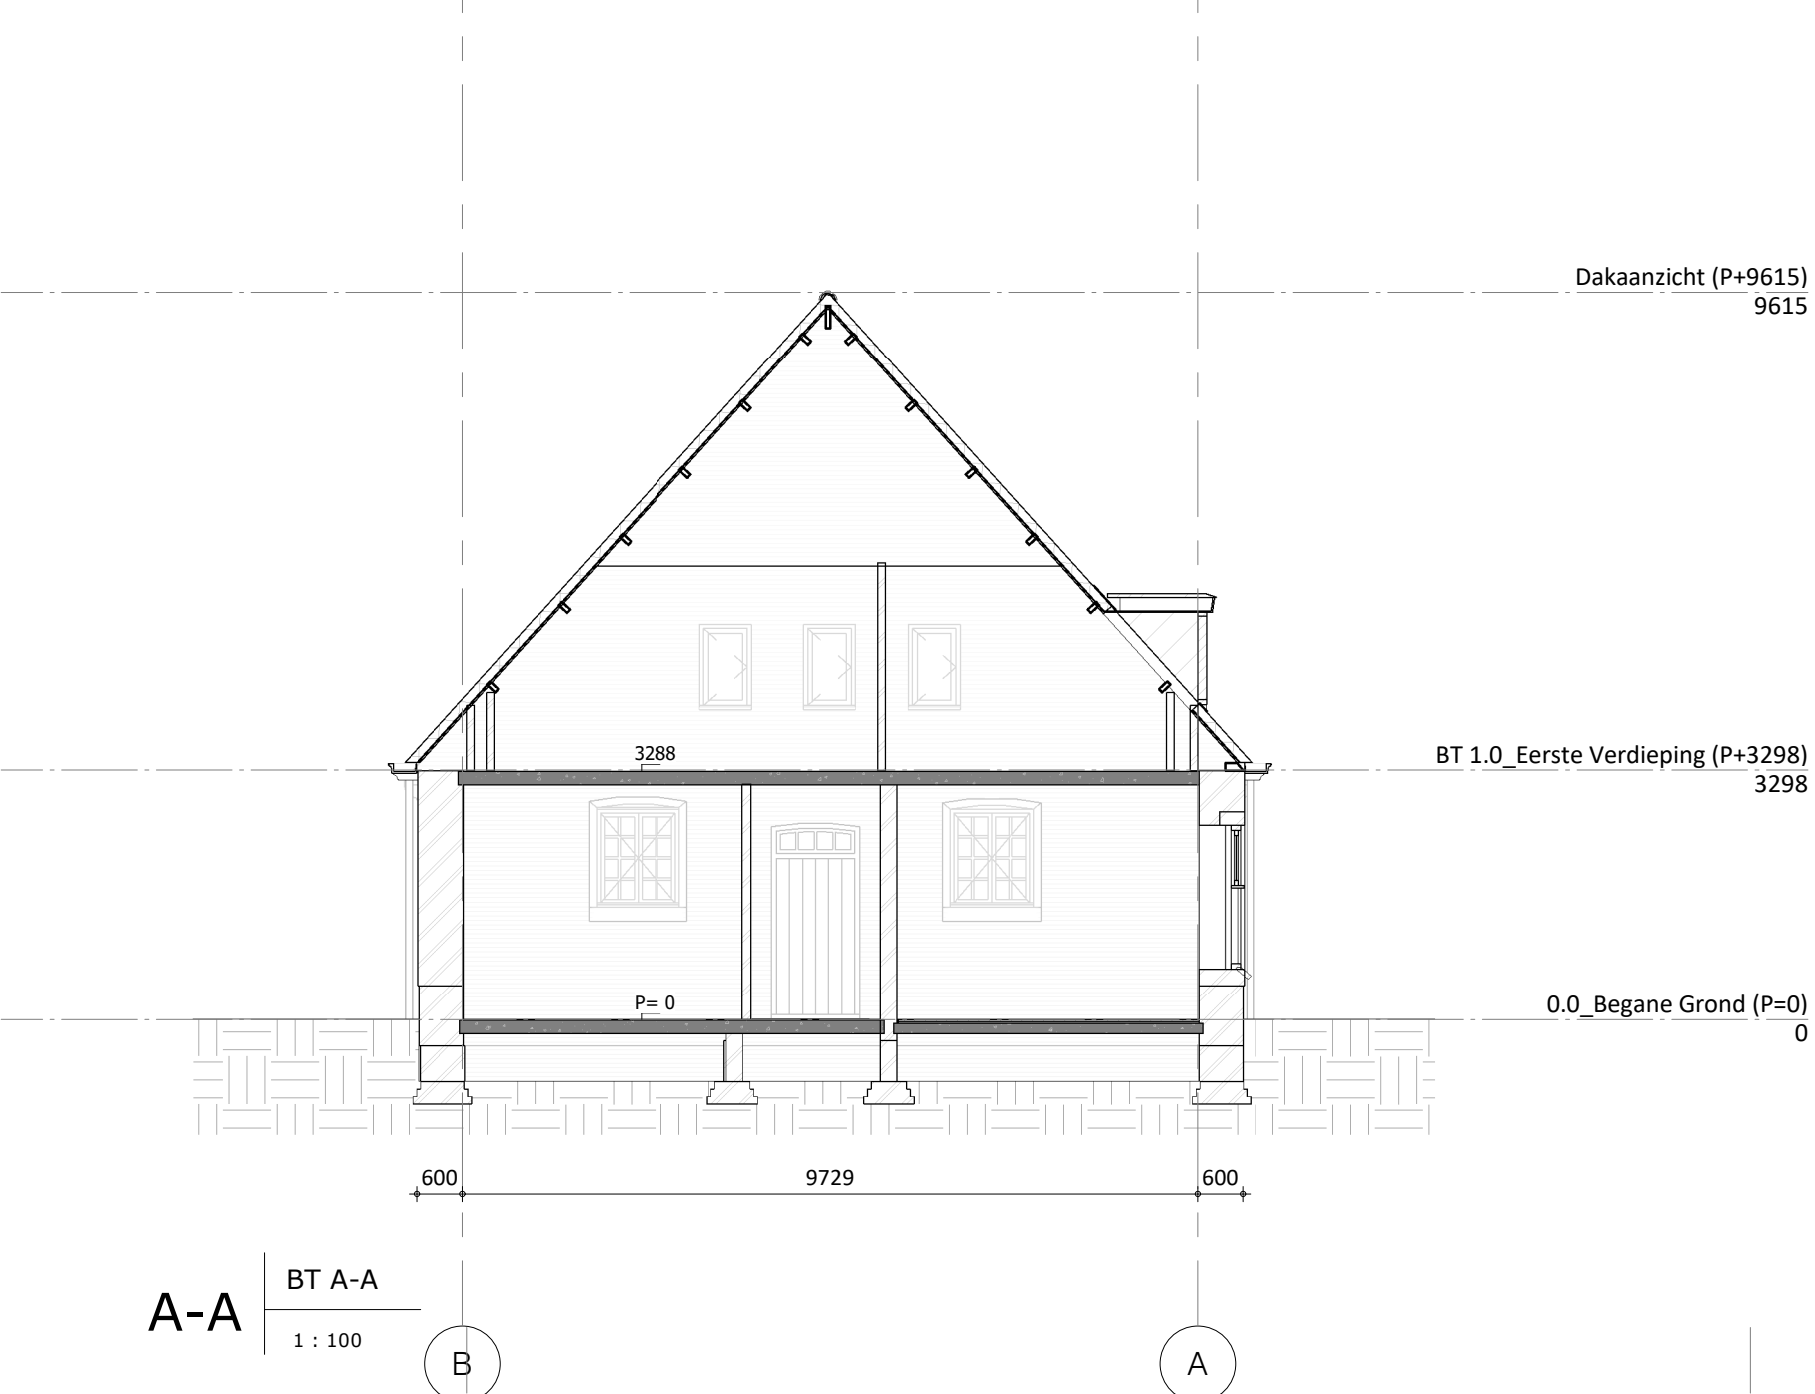


BT_1.0_Eerste Verdieping (P+3298)
3298

0.0_Begane Grond (P=0)
0

A BT_Voorgevel
1:100

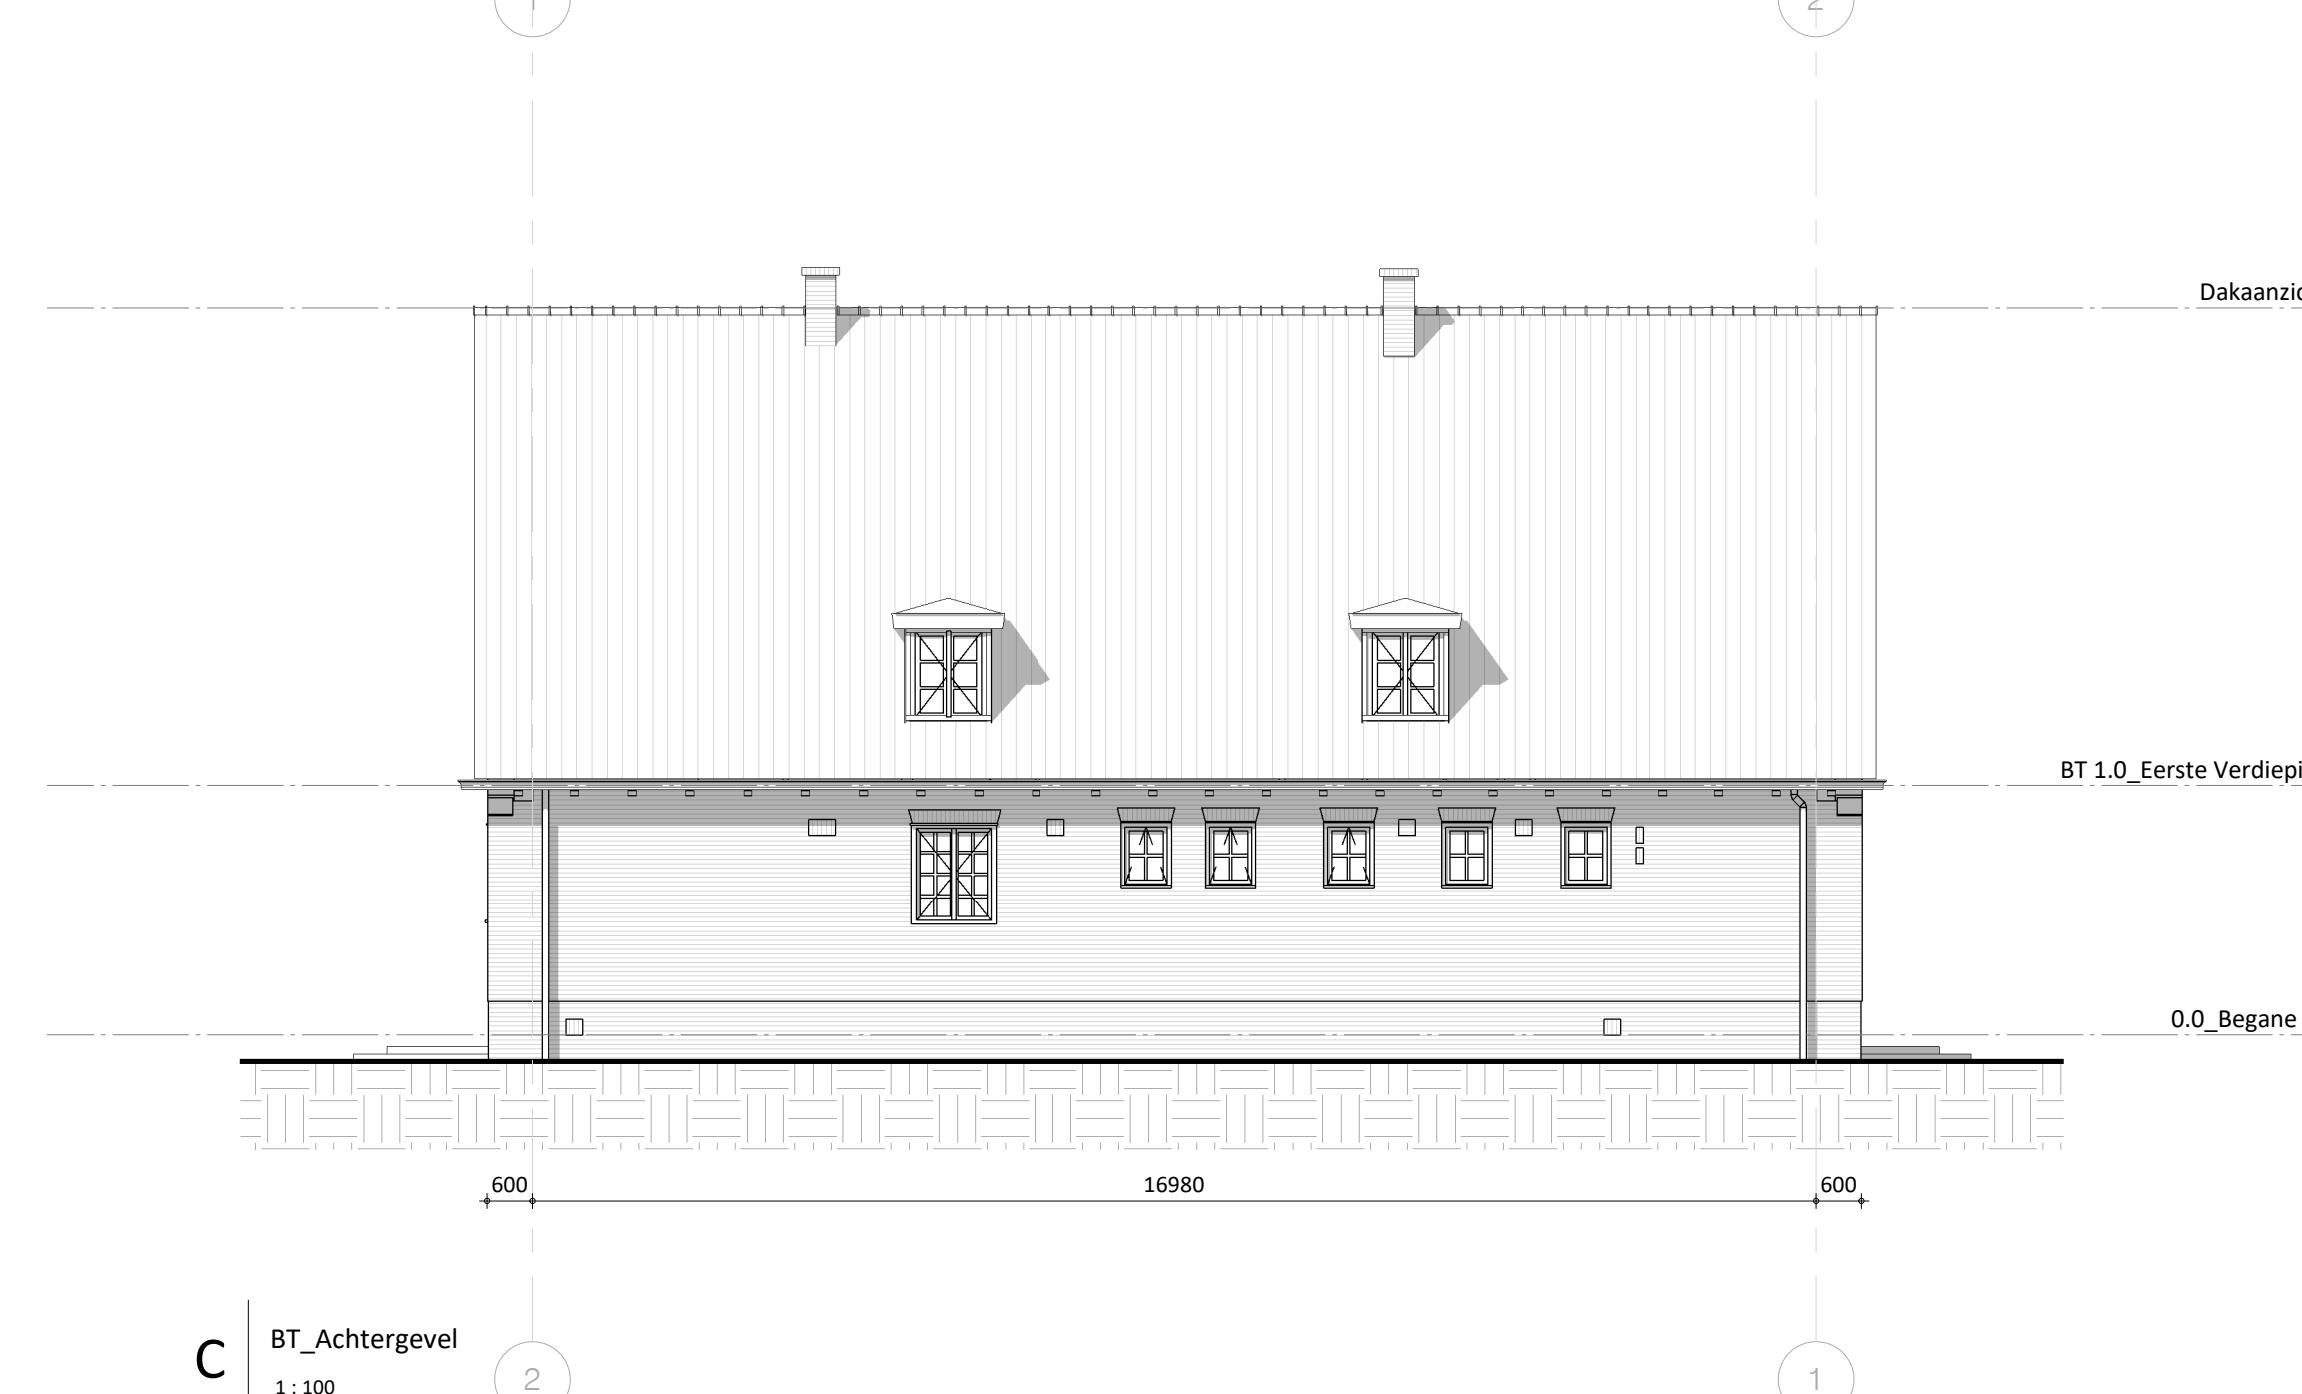


B BT_Zijgevel rechts
1:100

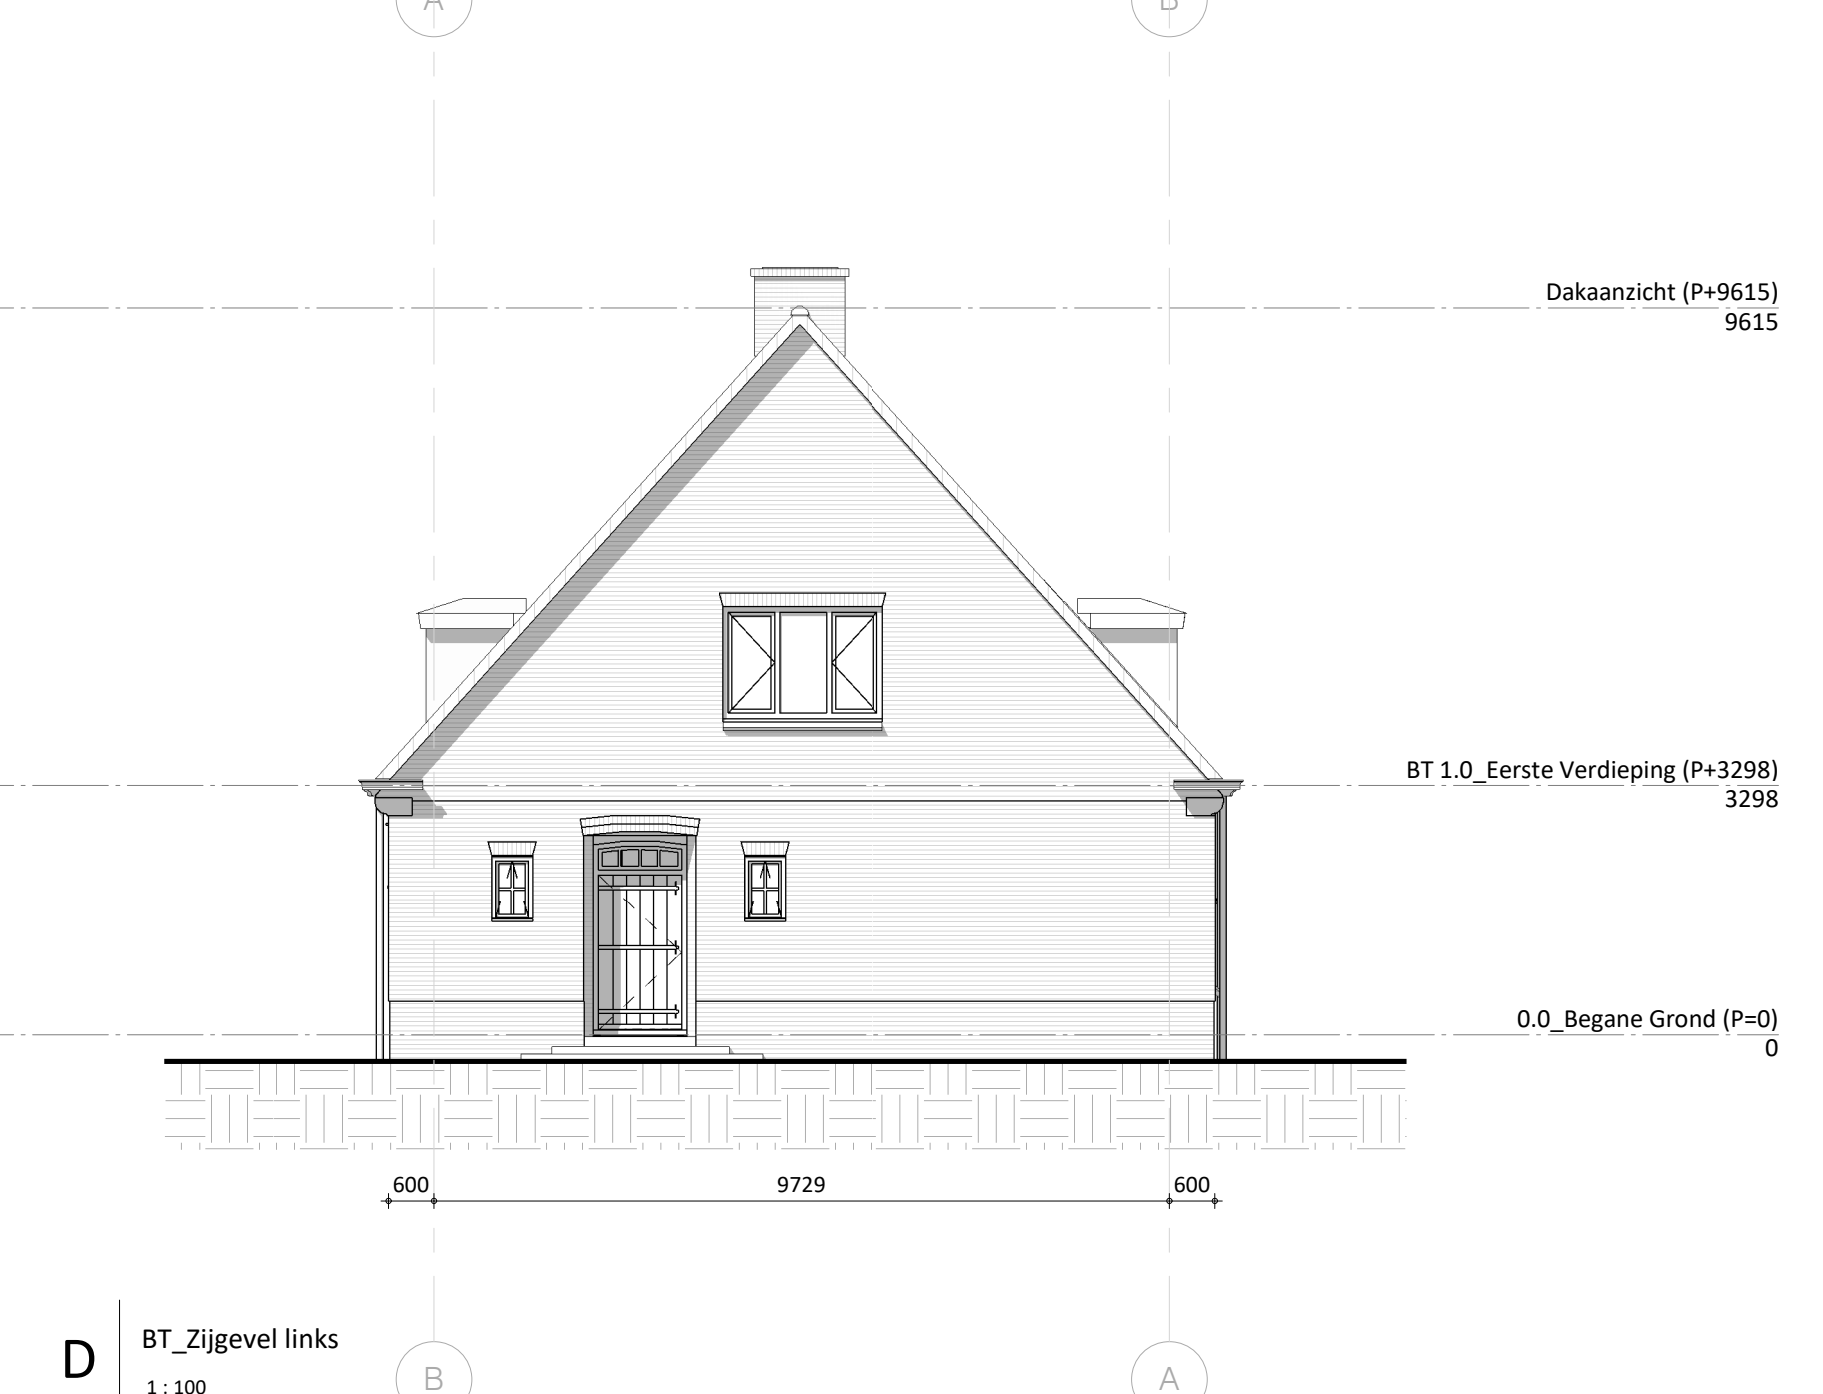

BT_1.0_Eerste Verdieping (P+3298)
3298

0.0_Begane Grond (P=0)
0

A-A BT A-A
1:100

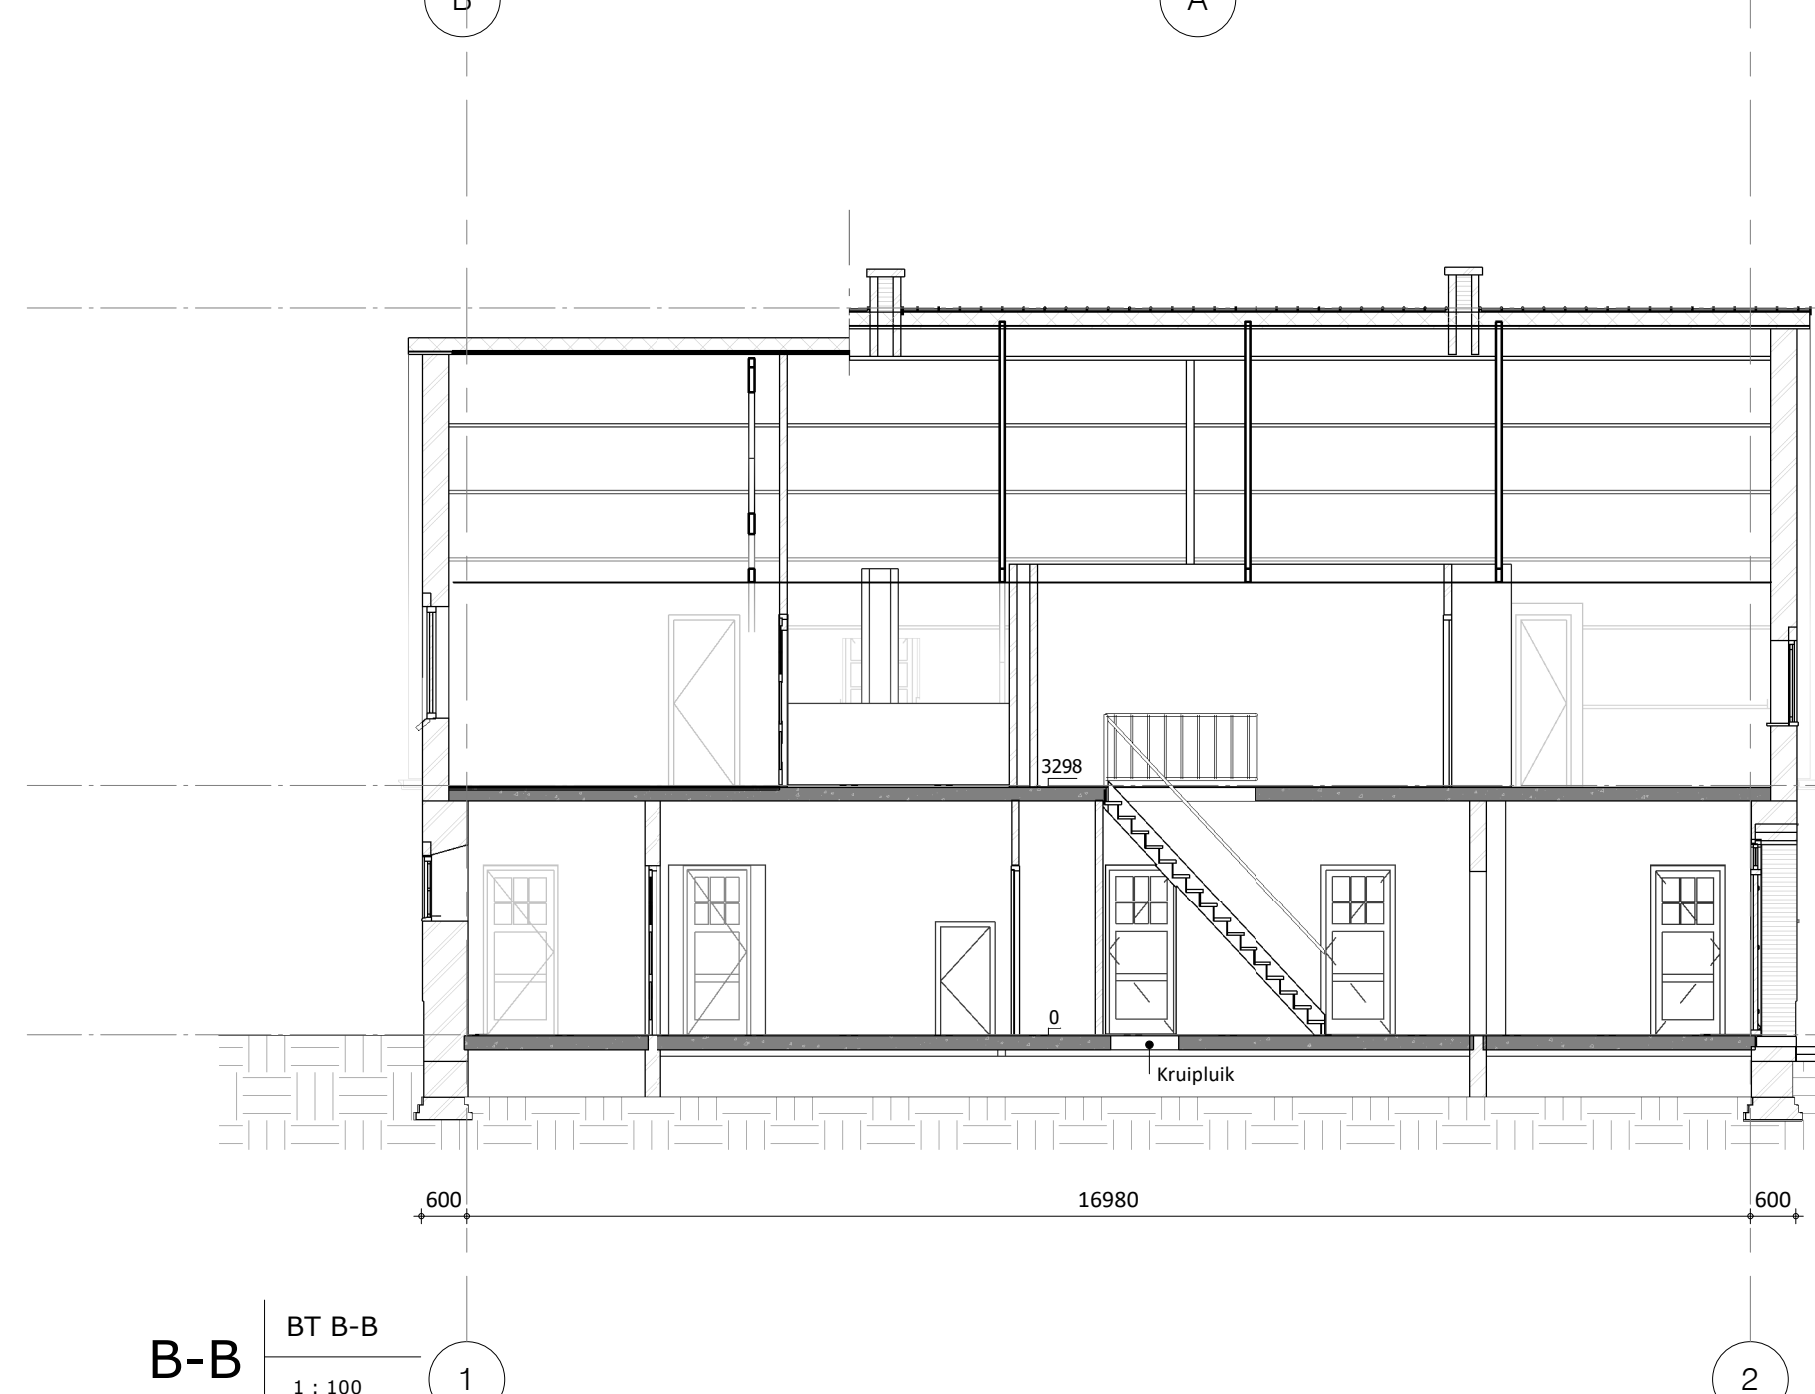

BT_1.0_Eerste Verdieping (P+3298)
3298

0.0_Begane Grond (P=0)
0

C BT_Achtergevel
1:100



D BT_Zijgevel links
1:100



BT_1.0_Eerste Verdieping (P+3298)
3298

0.0_Begane Grond (P=0)
0

B-B BT B-B
1:100



BT_1.0_Eerste Verdieping (P+3298)
3298

0.0_Begane Grond (P=0)
0

Noordpijl

Project
GVL, Gilze light
Bouwnummer 40

Oprachtgever
COA

Fase
Definitief Ontwerp

Onderwerp
Bestaande toestand
Gebouw 40

Schaal
1:100

Formaat
A0

Datum
25-06-2024

Gewijzigd

Tekening nr.

40-BT-3100

Toussaintkade 52
2513 CL Den Haag

070 - 361 53 63
www.braakmsa-roos.nl

BRAAKMSA & ROOS
ARCHITECTENBUREAU

Project nr.
1738