
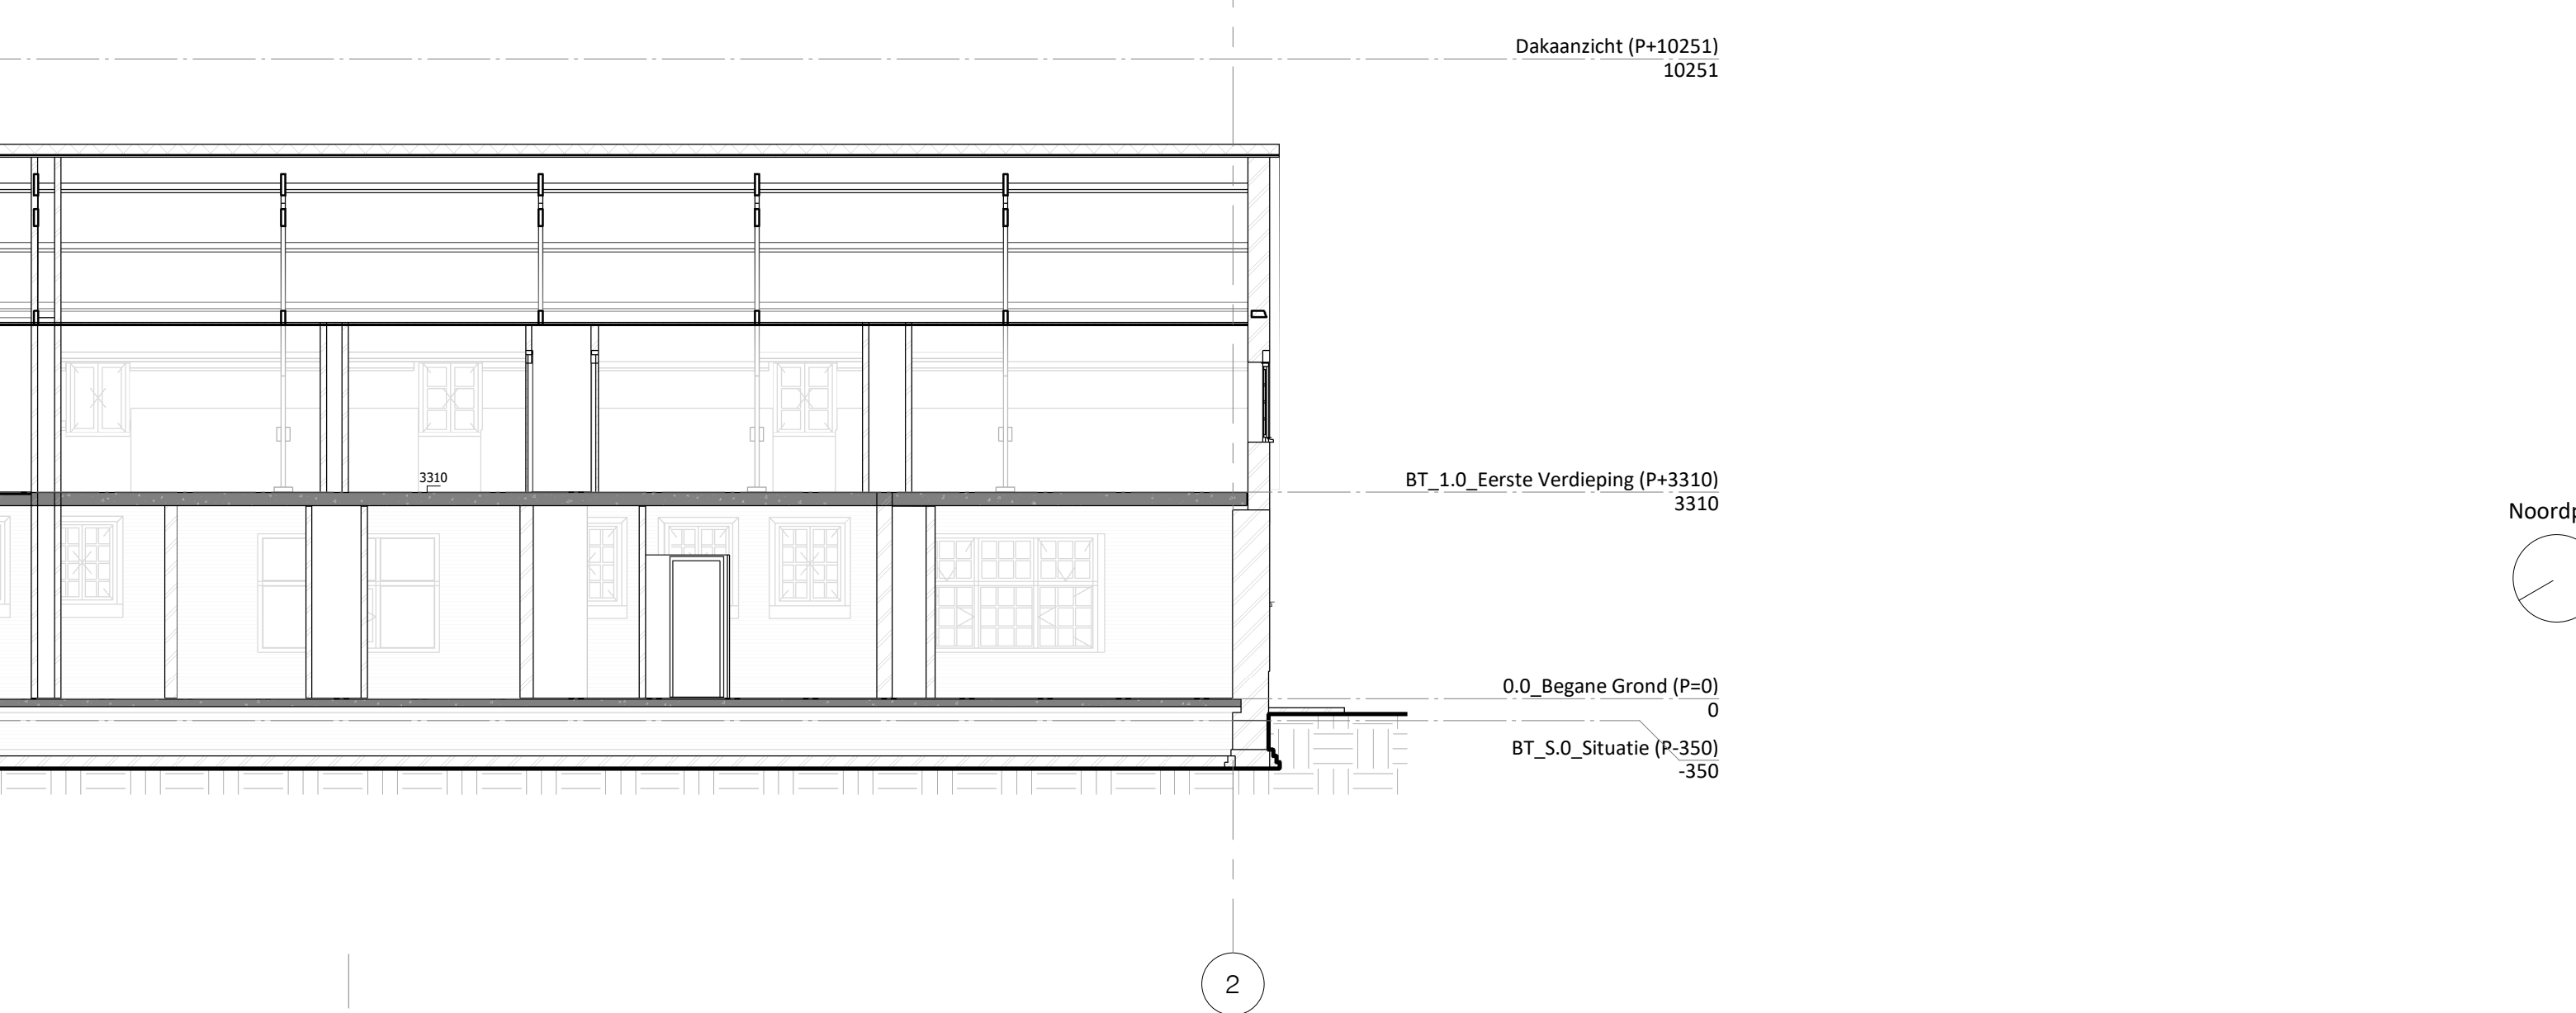
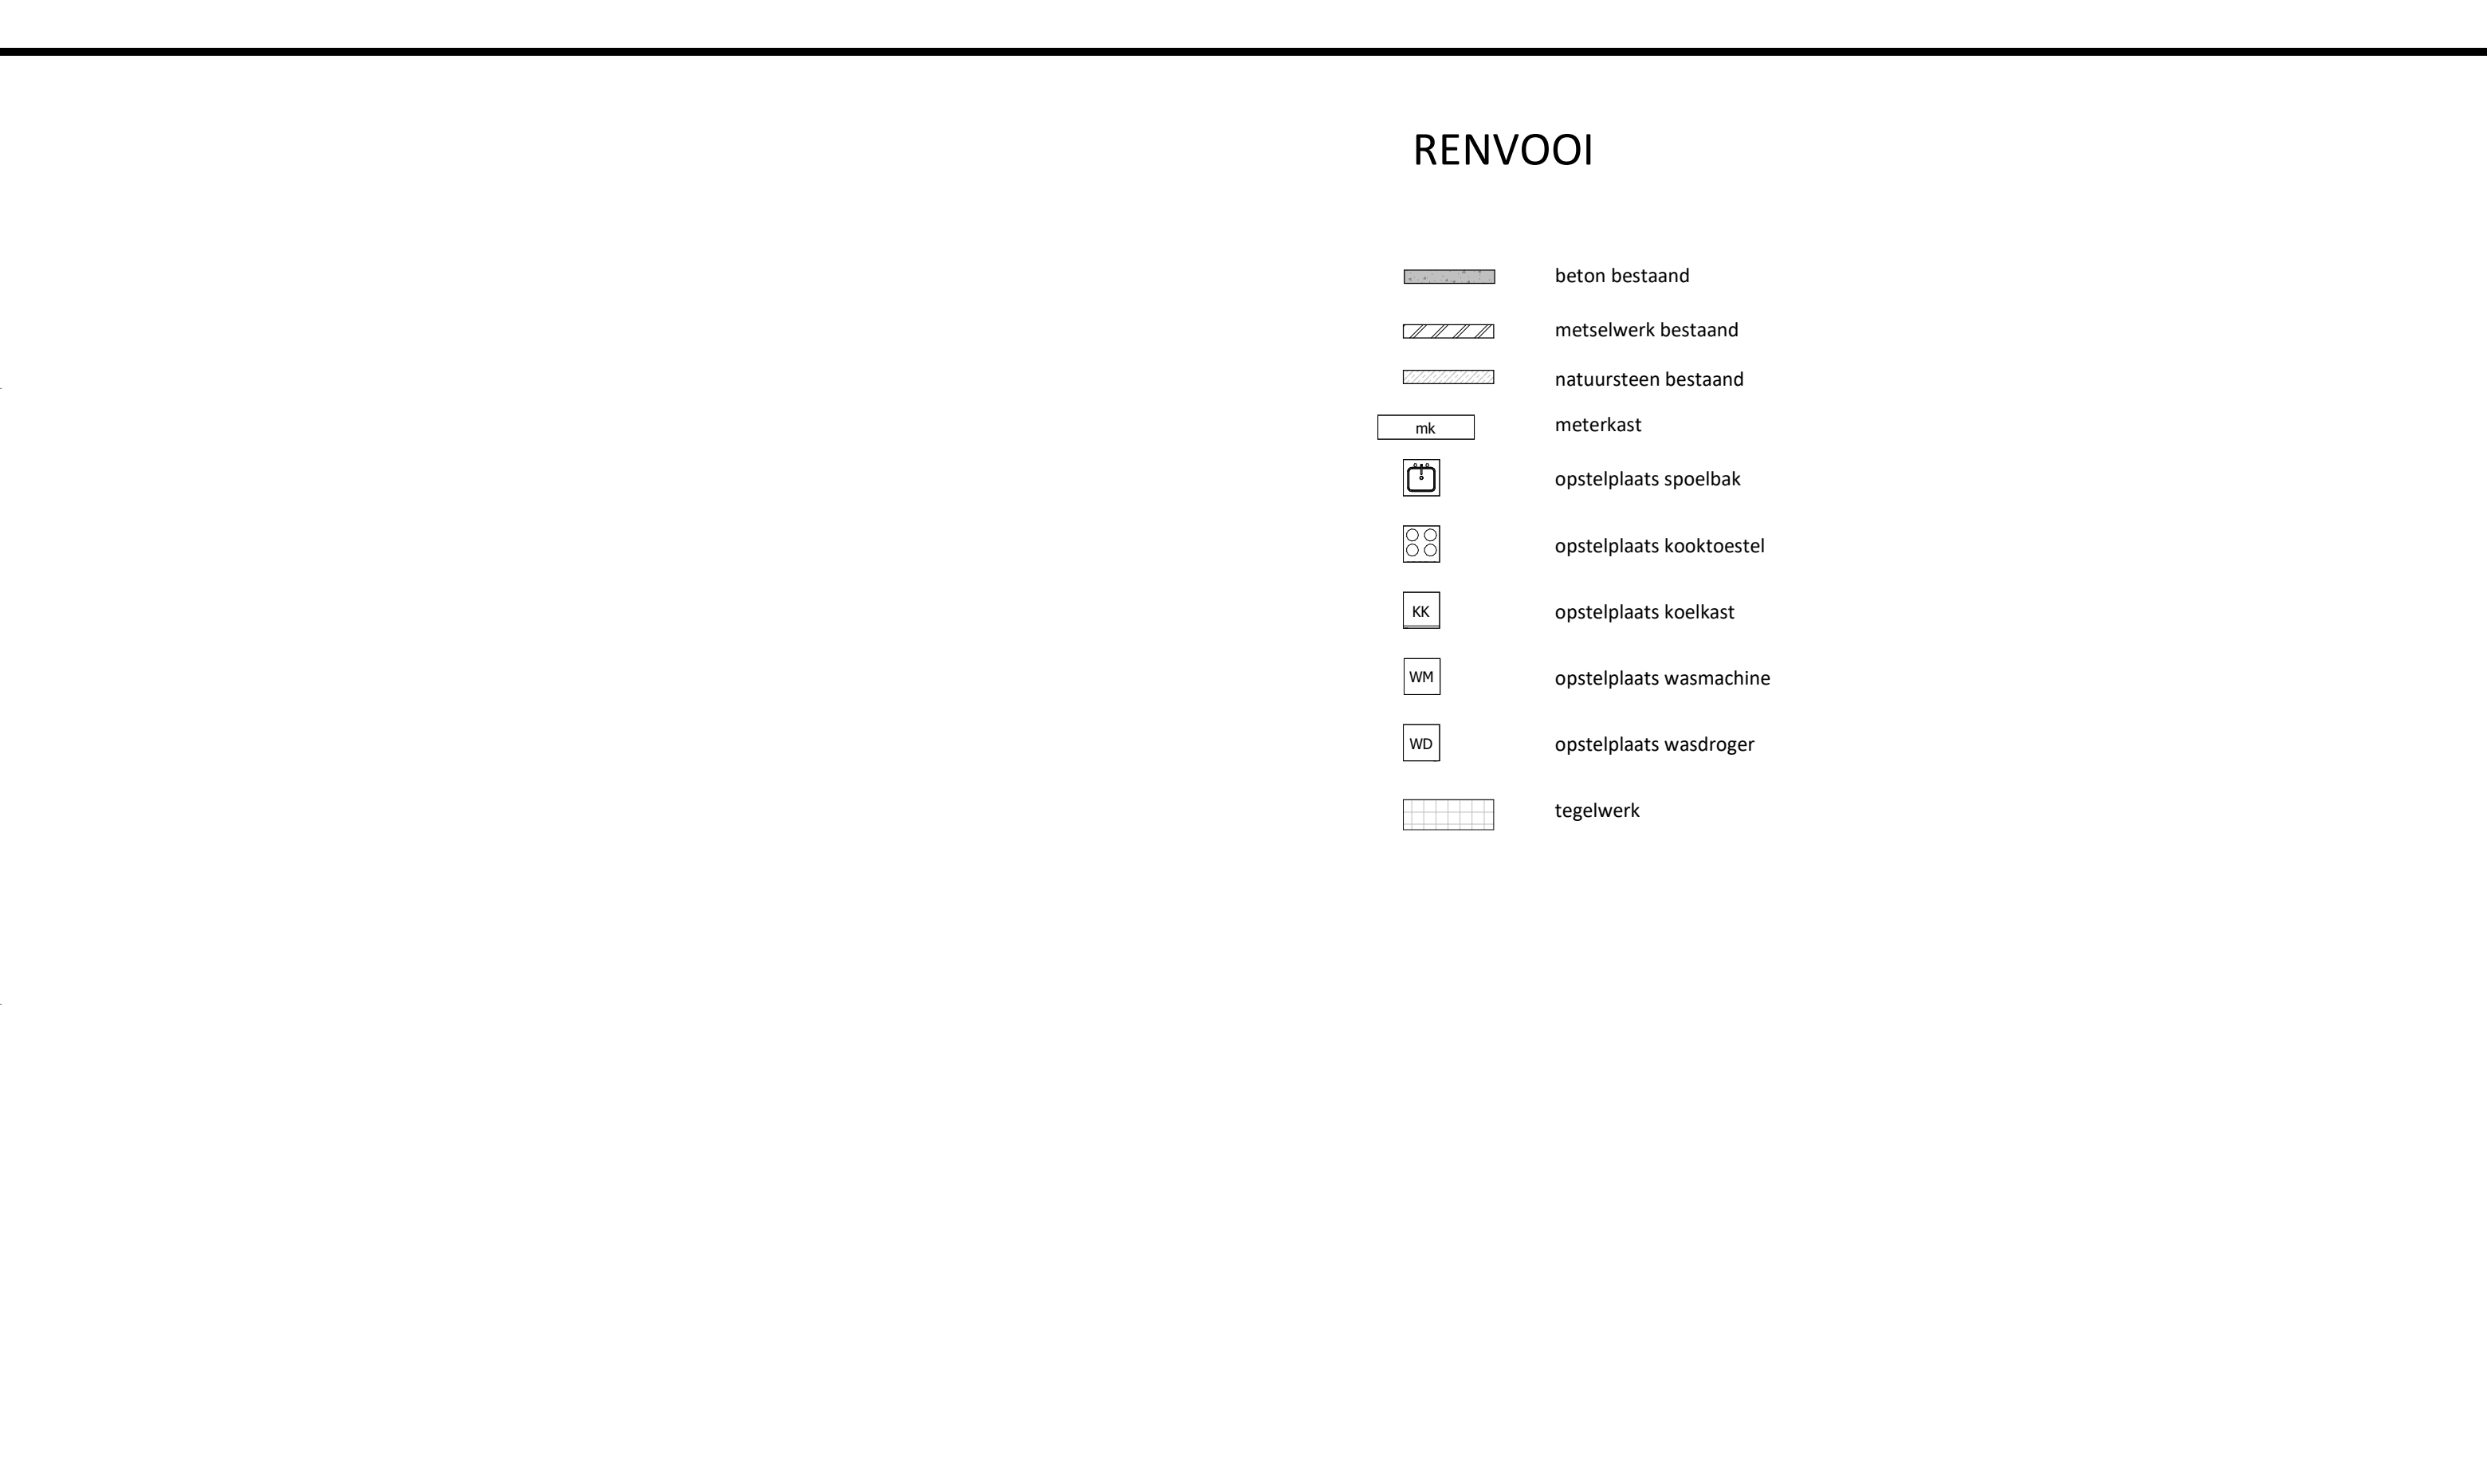
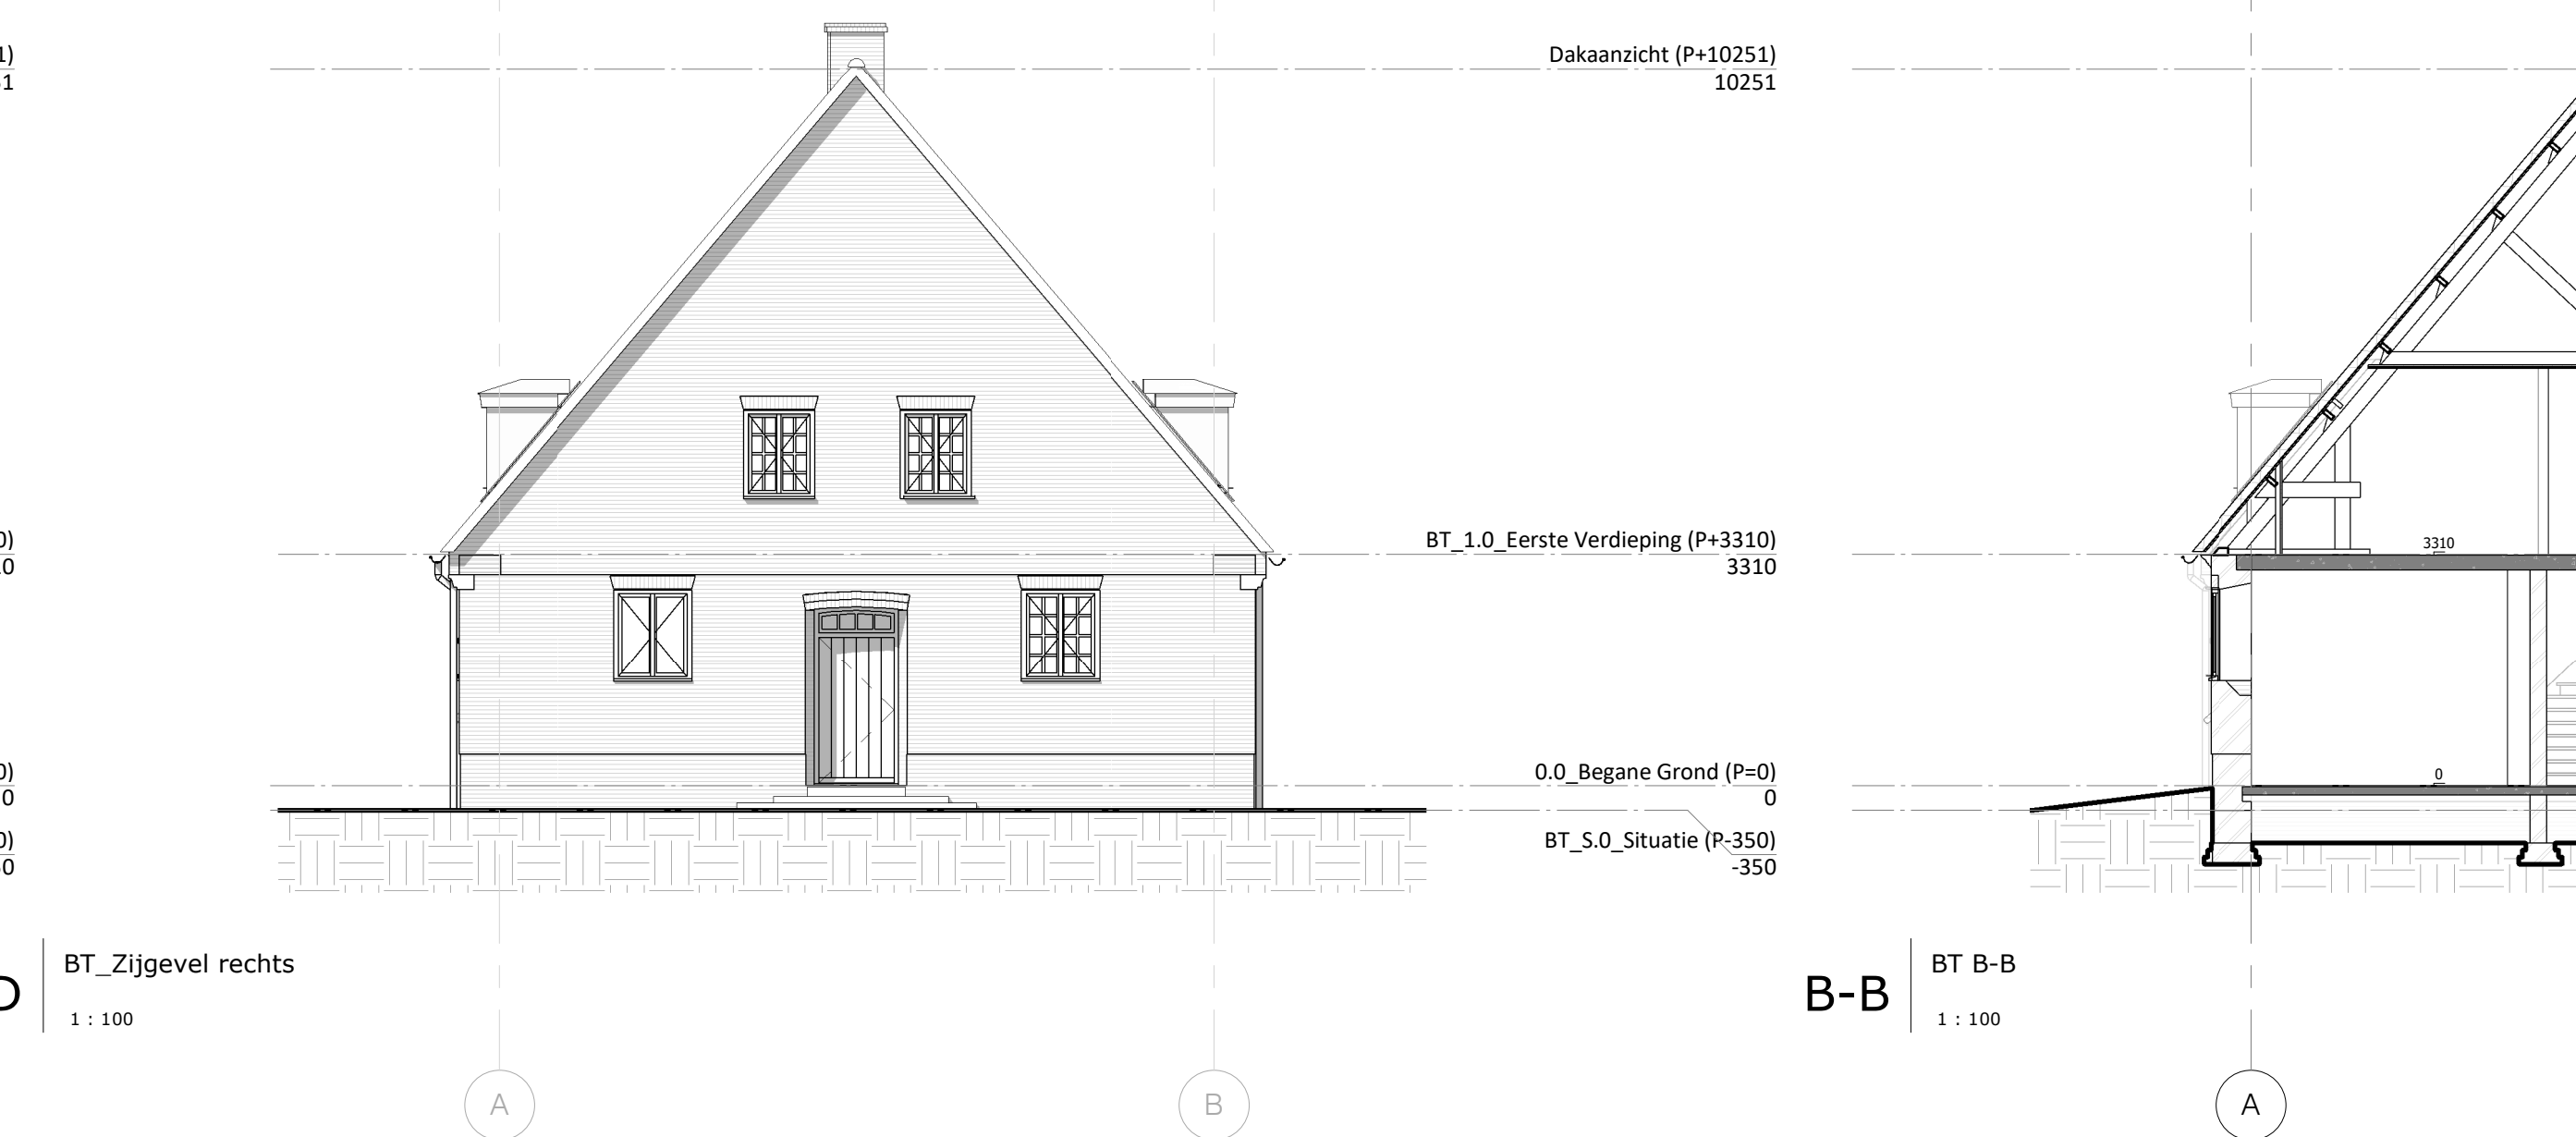
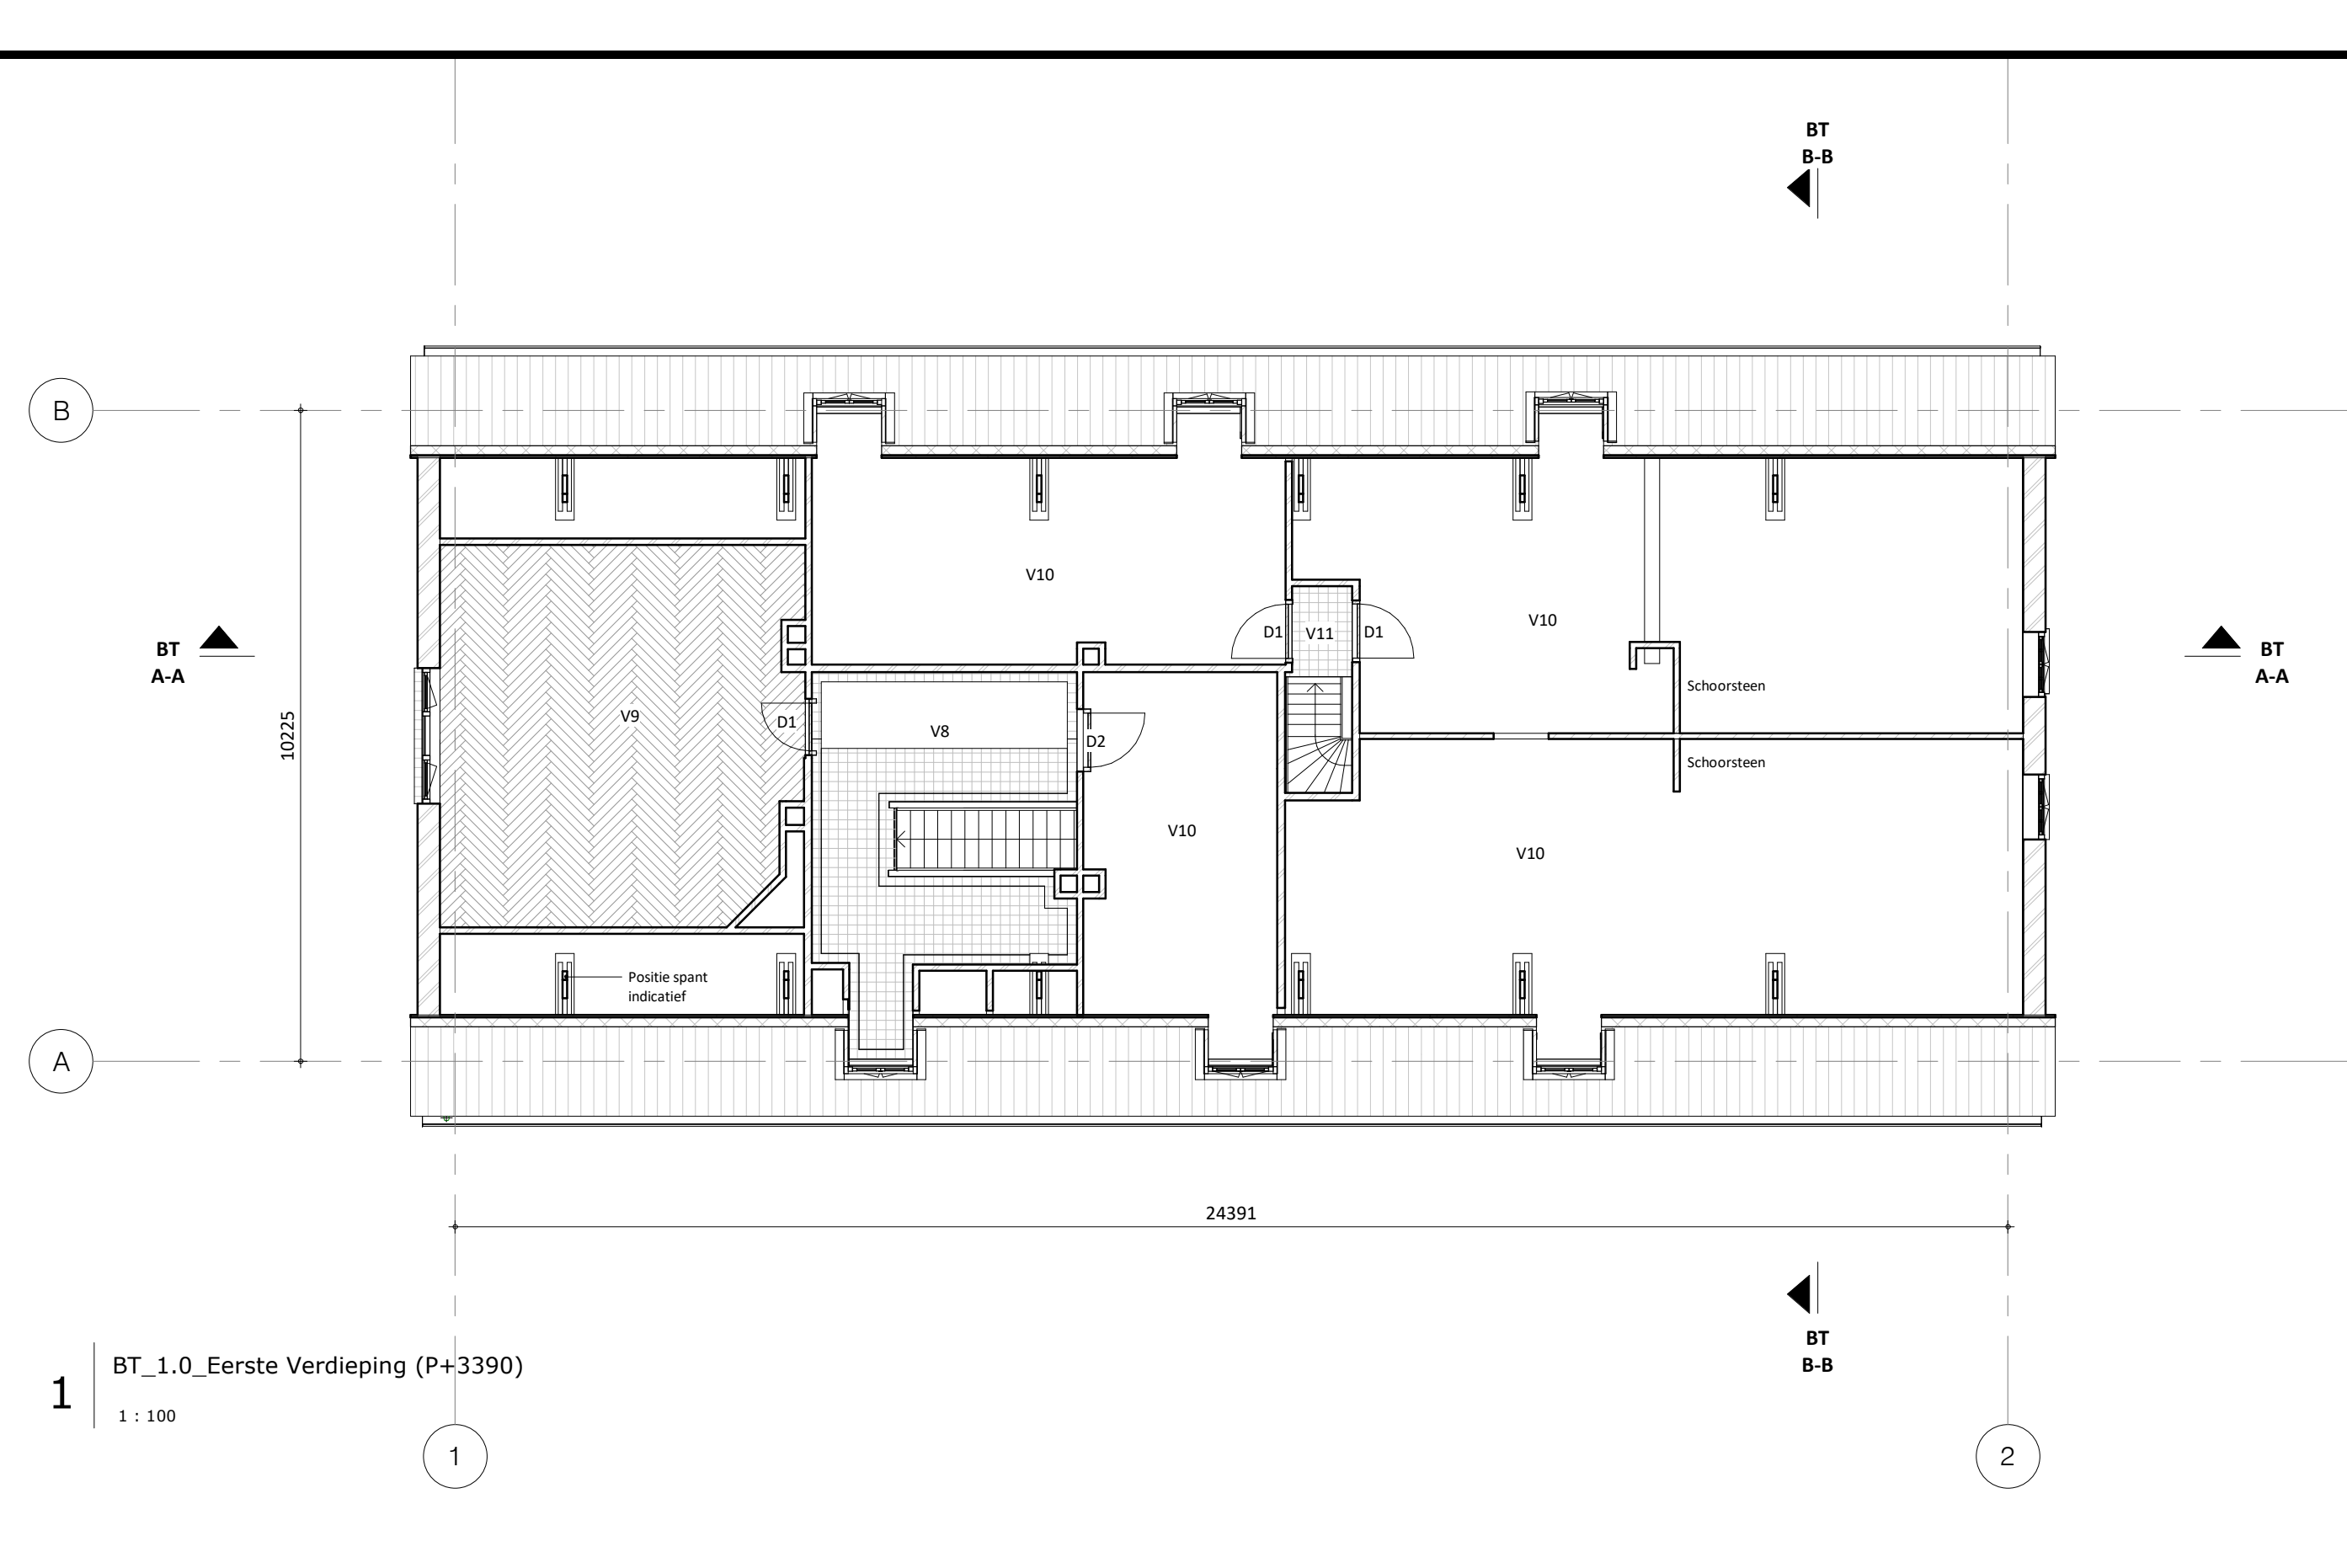
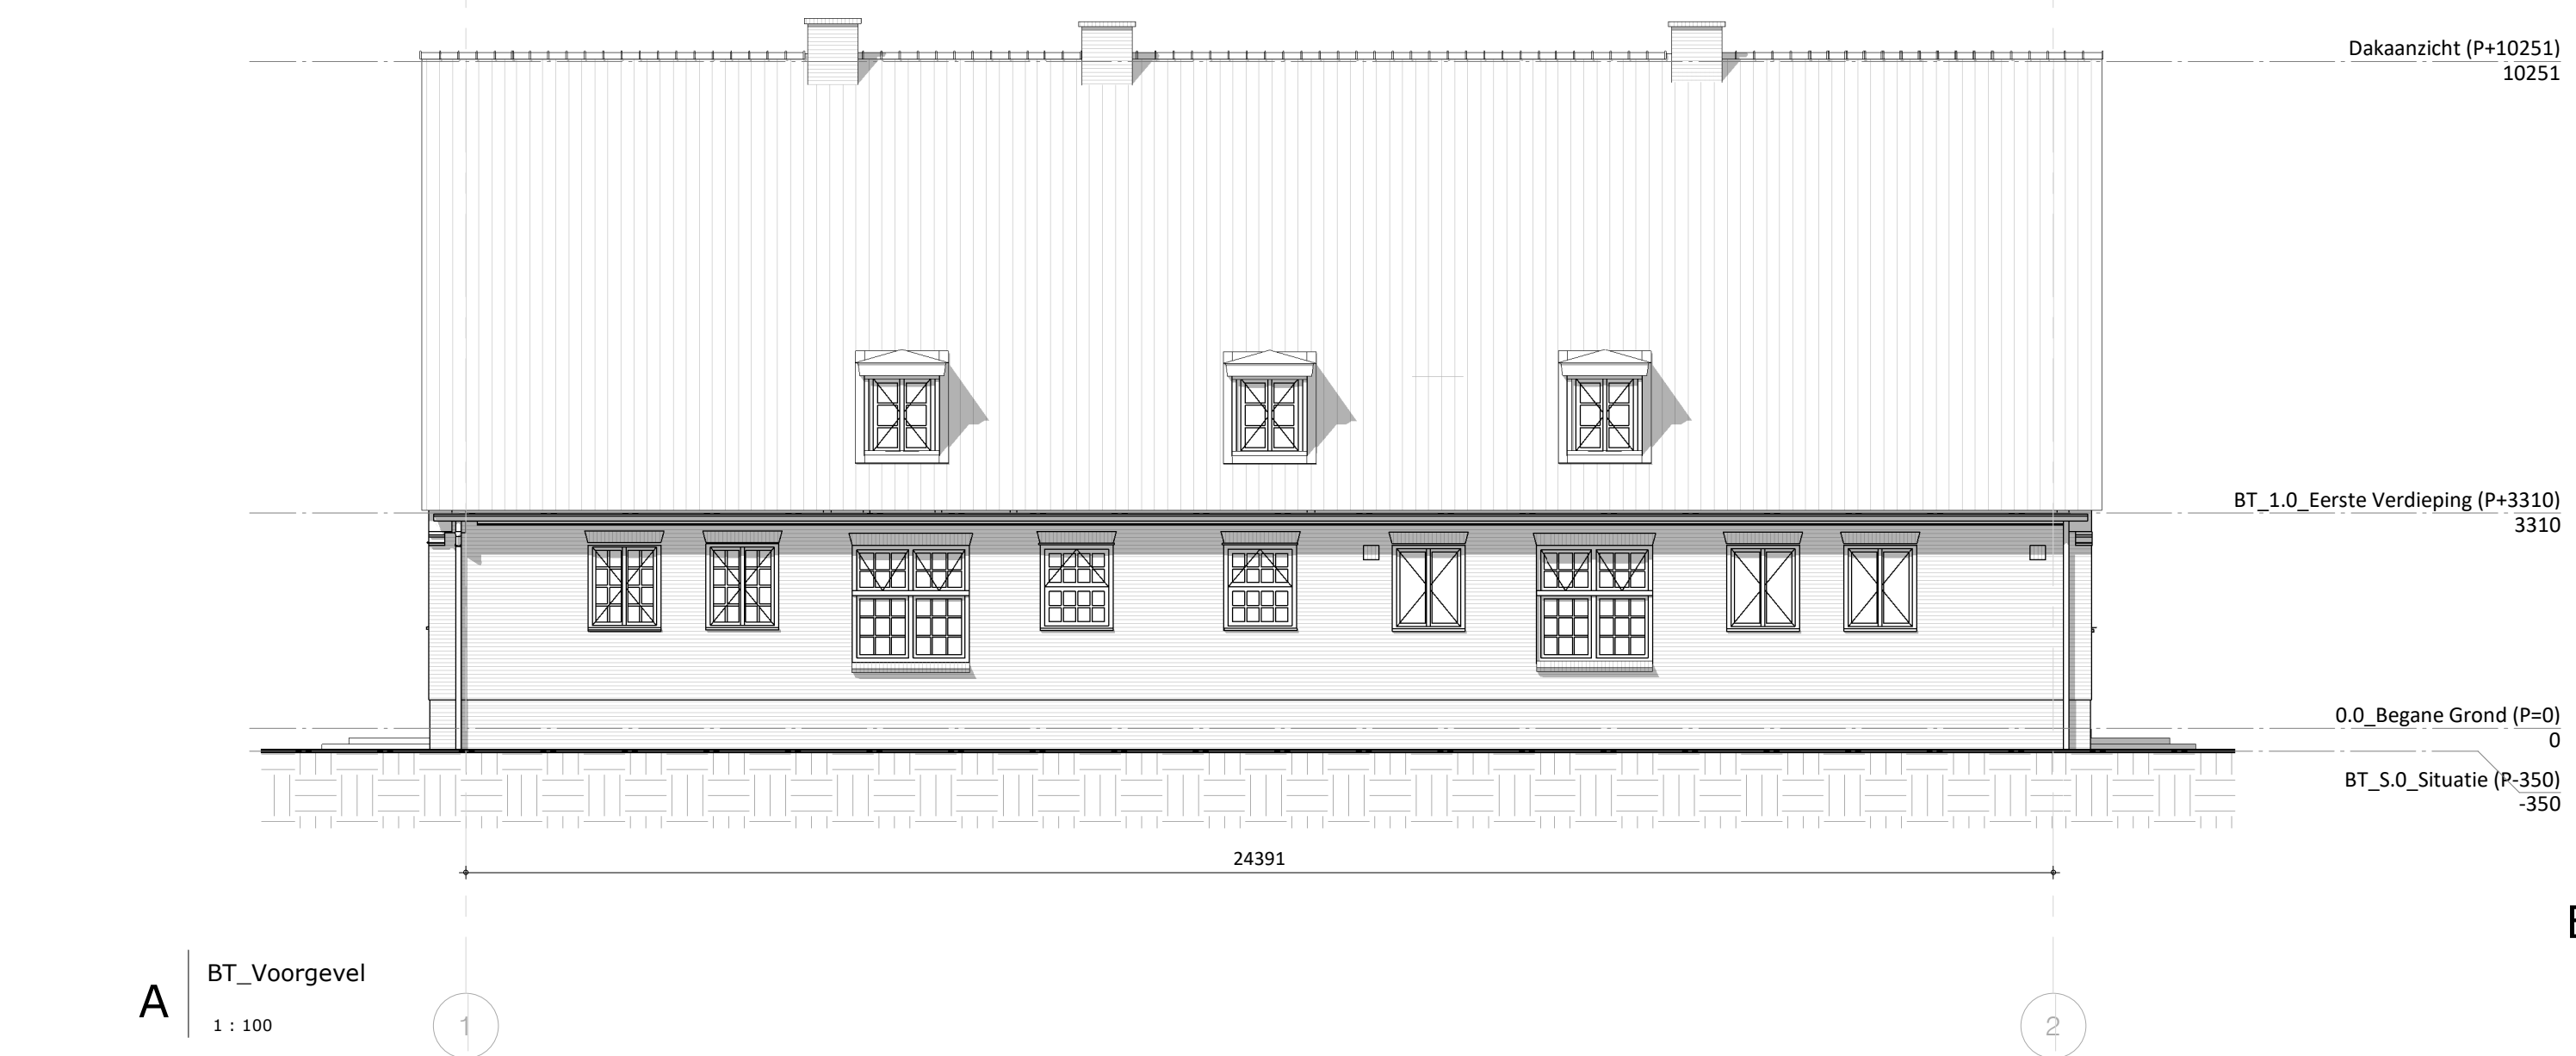


RENVOOI

- beton bestaand
- metsewerk bestaand
- natuursteen bestaand
- meterkast
- opstelplaats spoelbak
- opstelplaats kooktoestel
- opstelplaats koelkast
- opstelplaats wasmachine
- opstelplaats wasdroger
- tegelwerk

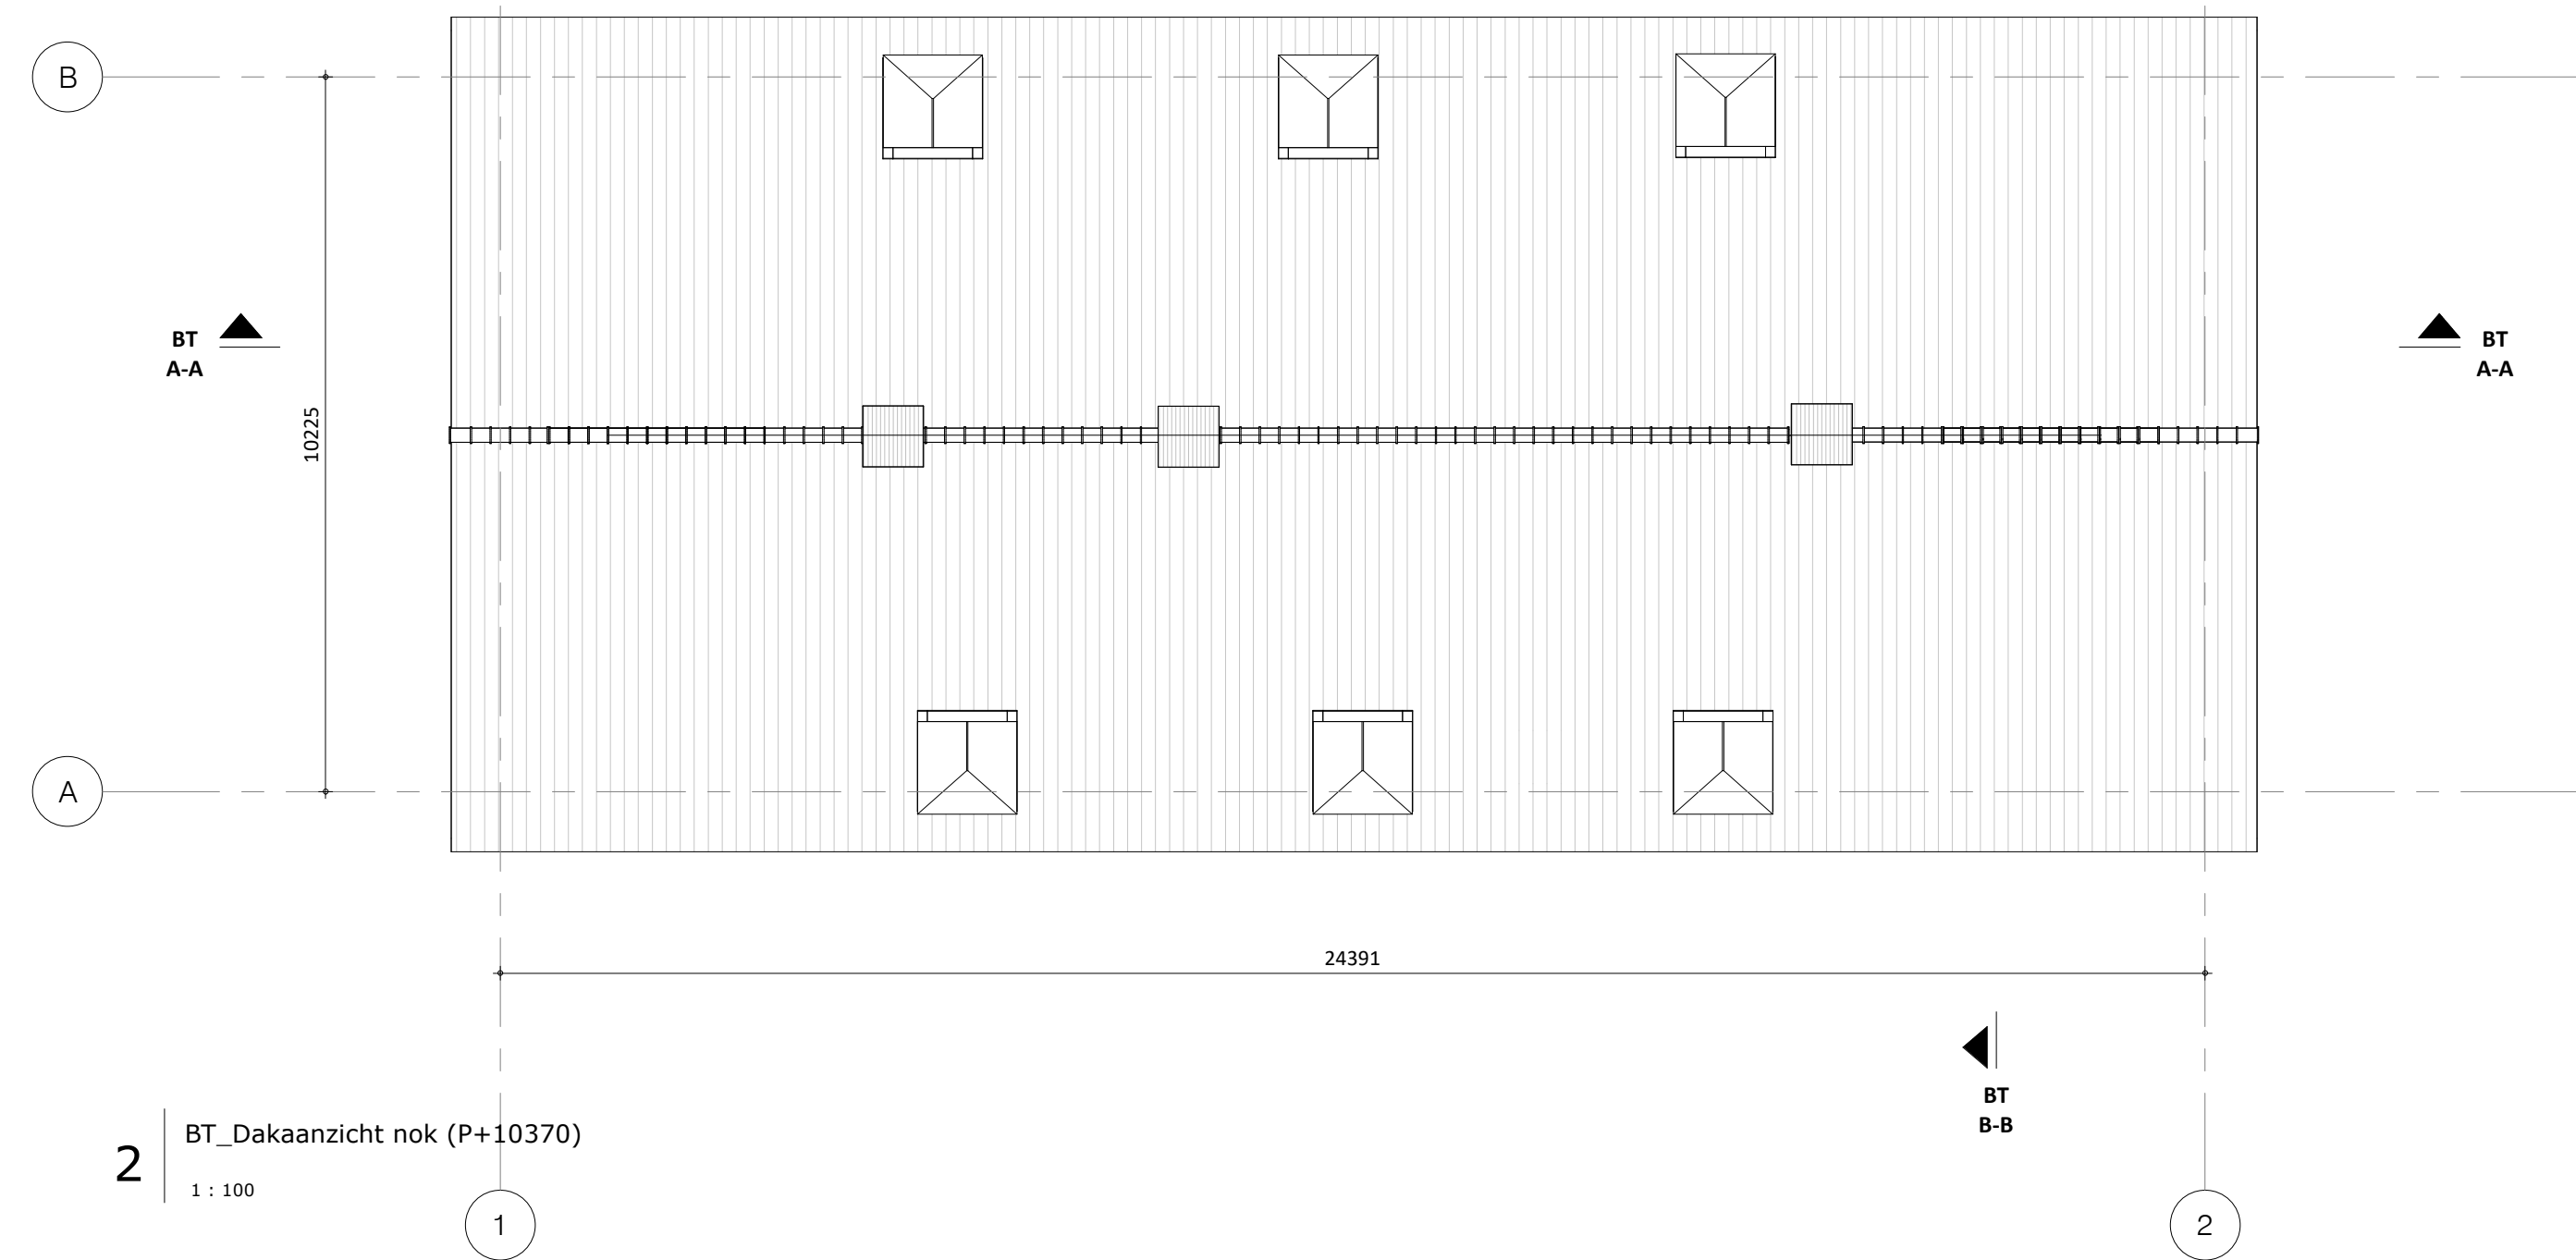

Project

GVL Gilze light

Gebouw 41

Opdrachtgever

COA

Fase

Definitief ontwerp

Onderwerp

Bestaande toestand

Gebouw 41

Project nr.

1738

Schaal

1 : 100

Formaat

A0

Datum

25-06-2024

Tekening nr.


41-BT-3100

Toussaintkade 52

2513 CL Den Haag

070 - 361 53 63

www.braaksma-roos.nl

 BRAAKSMA & ROOS

ARCHITECTENBUREAU