



0

0.0_Begane Grond (P=0)
1 : 100

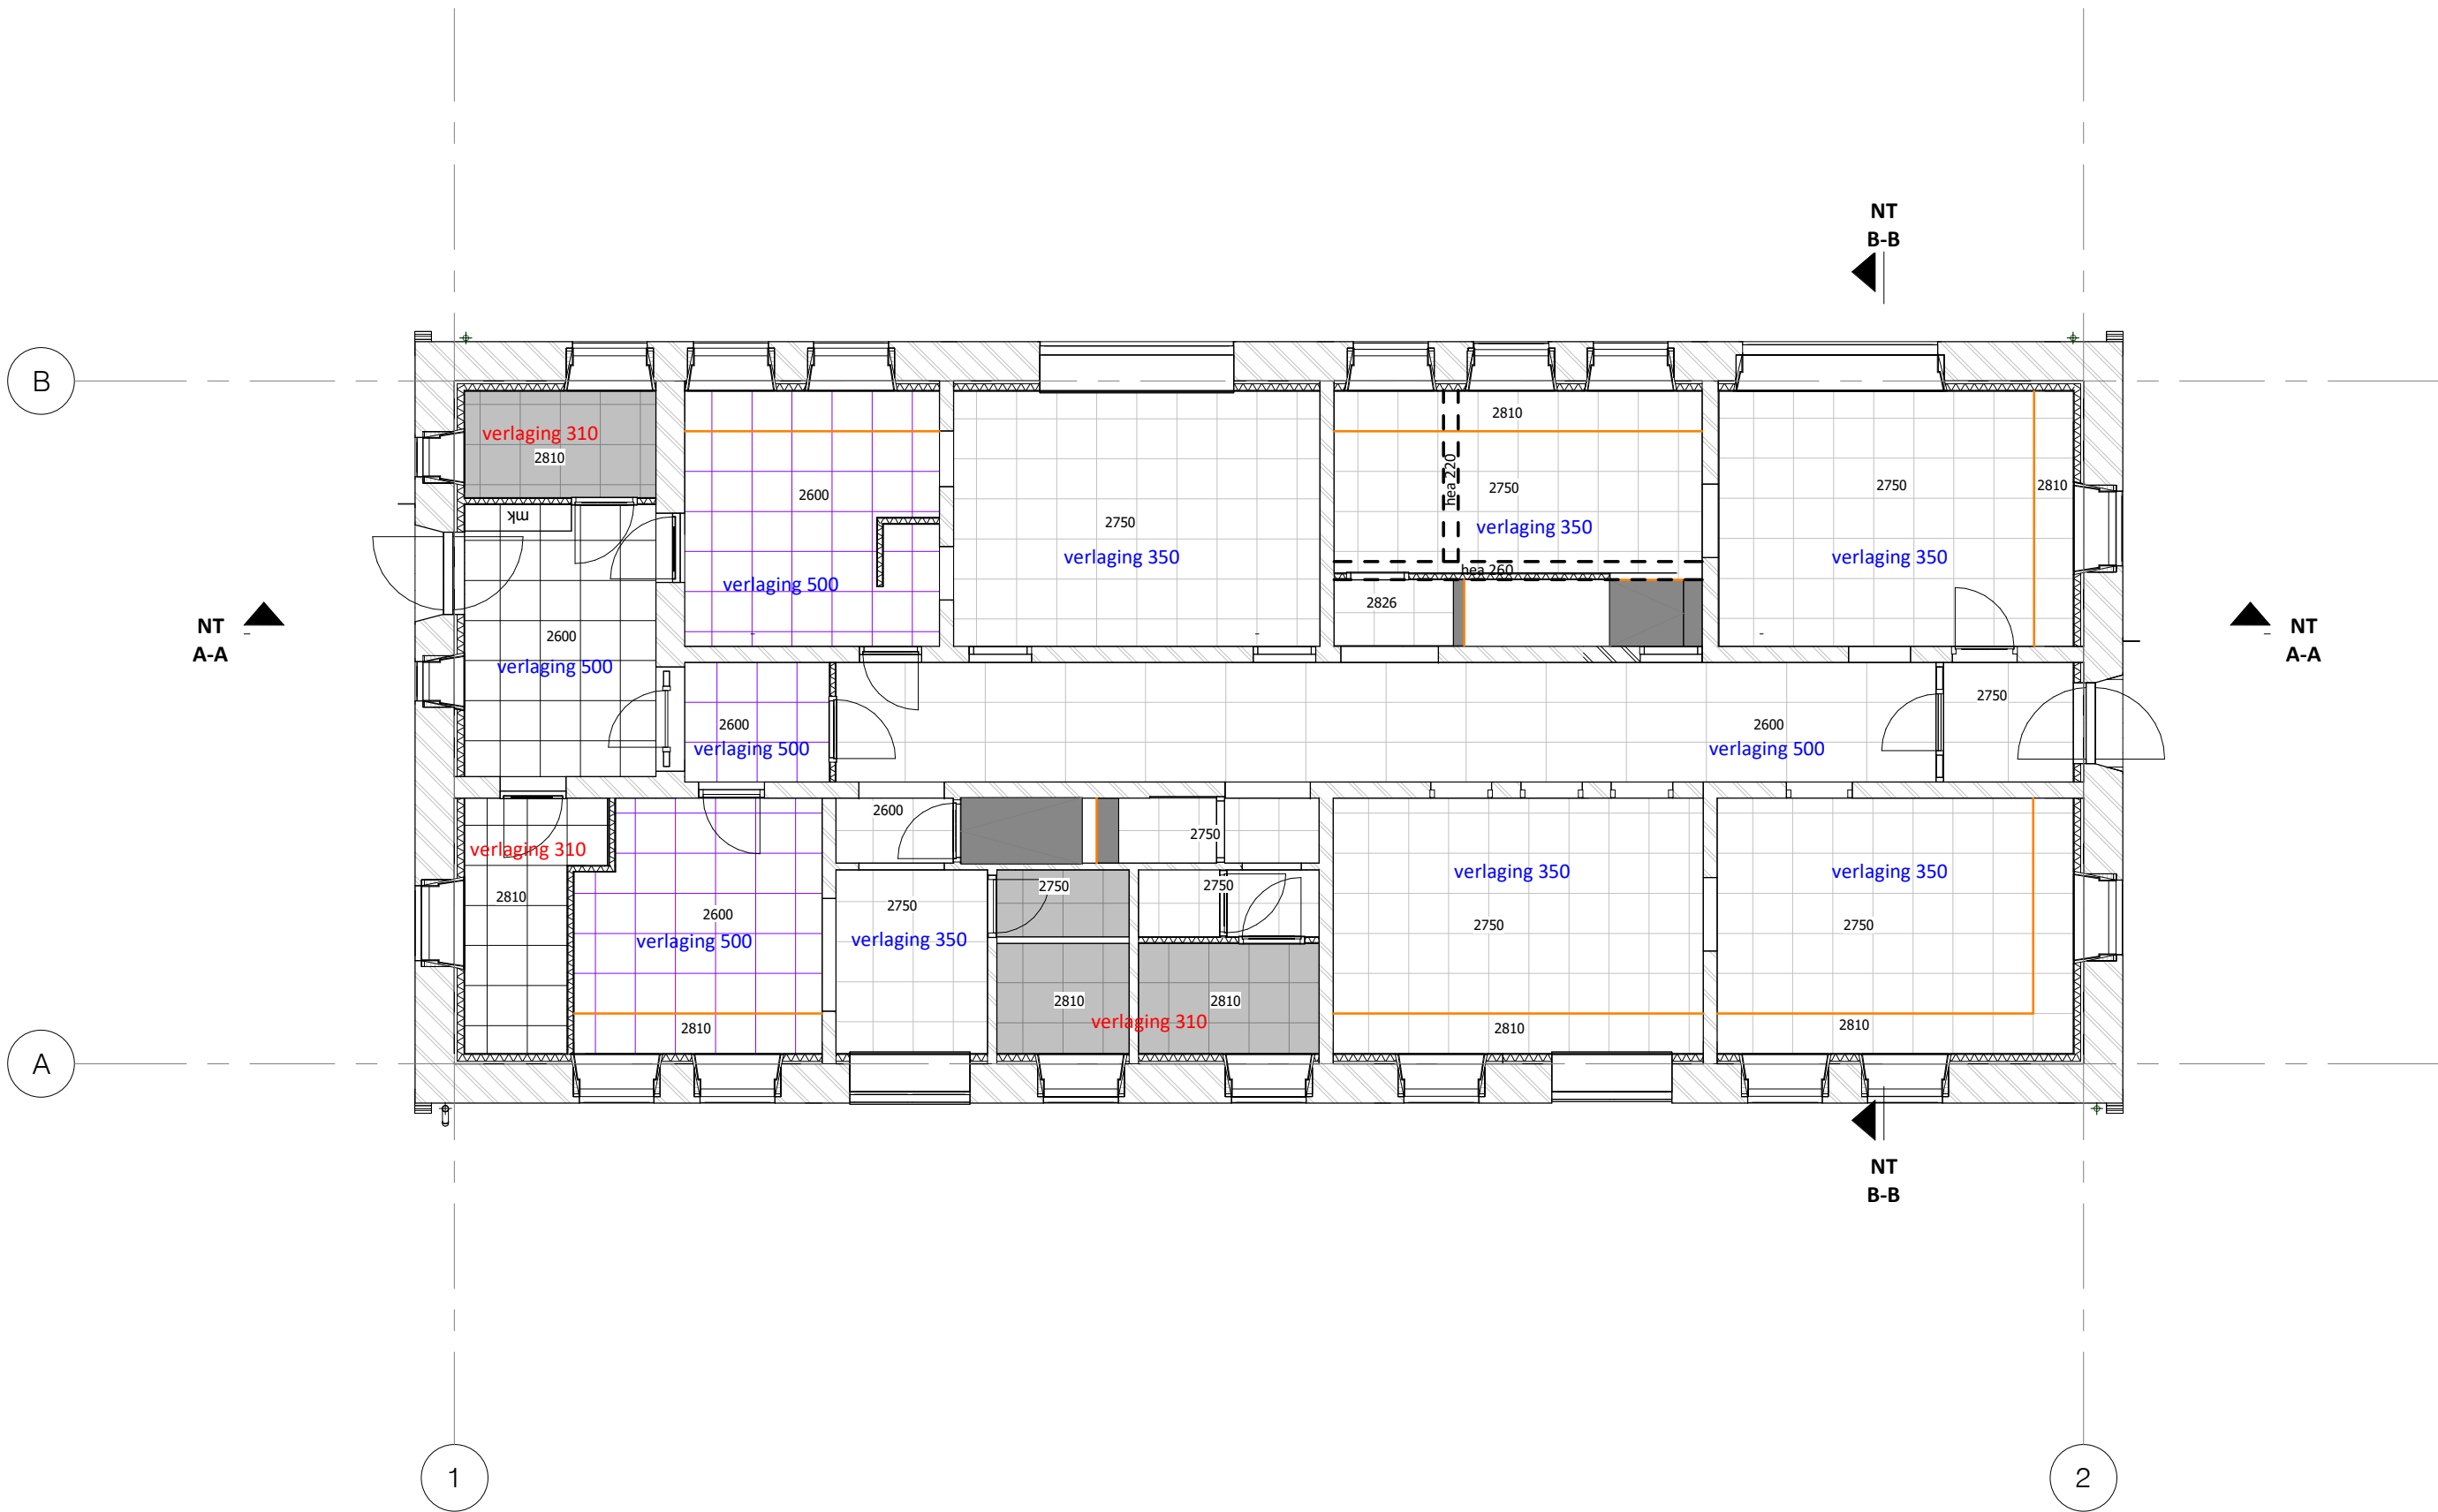










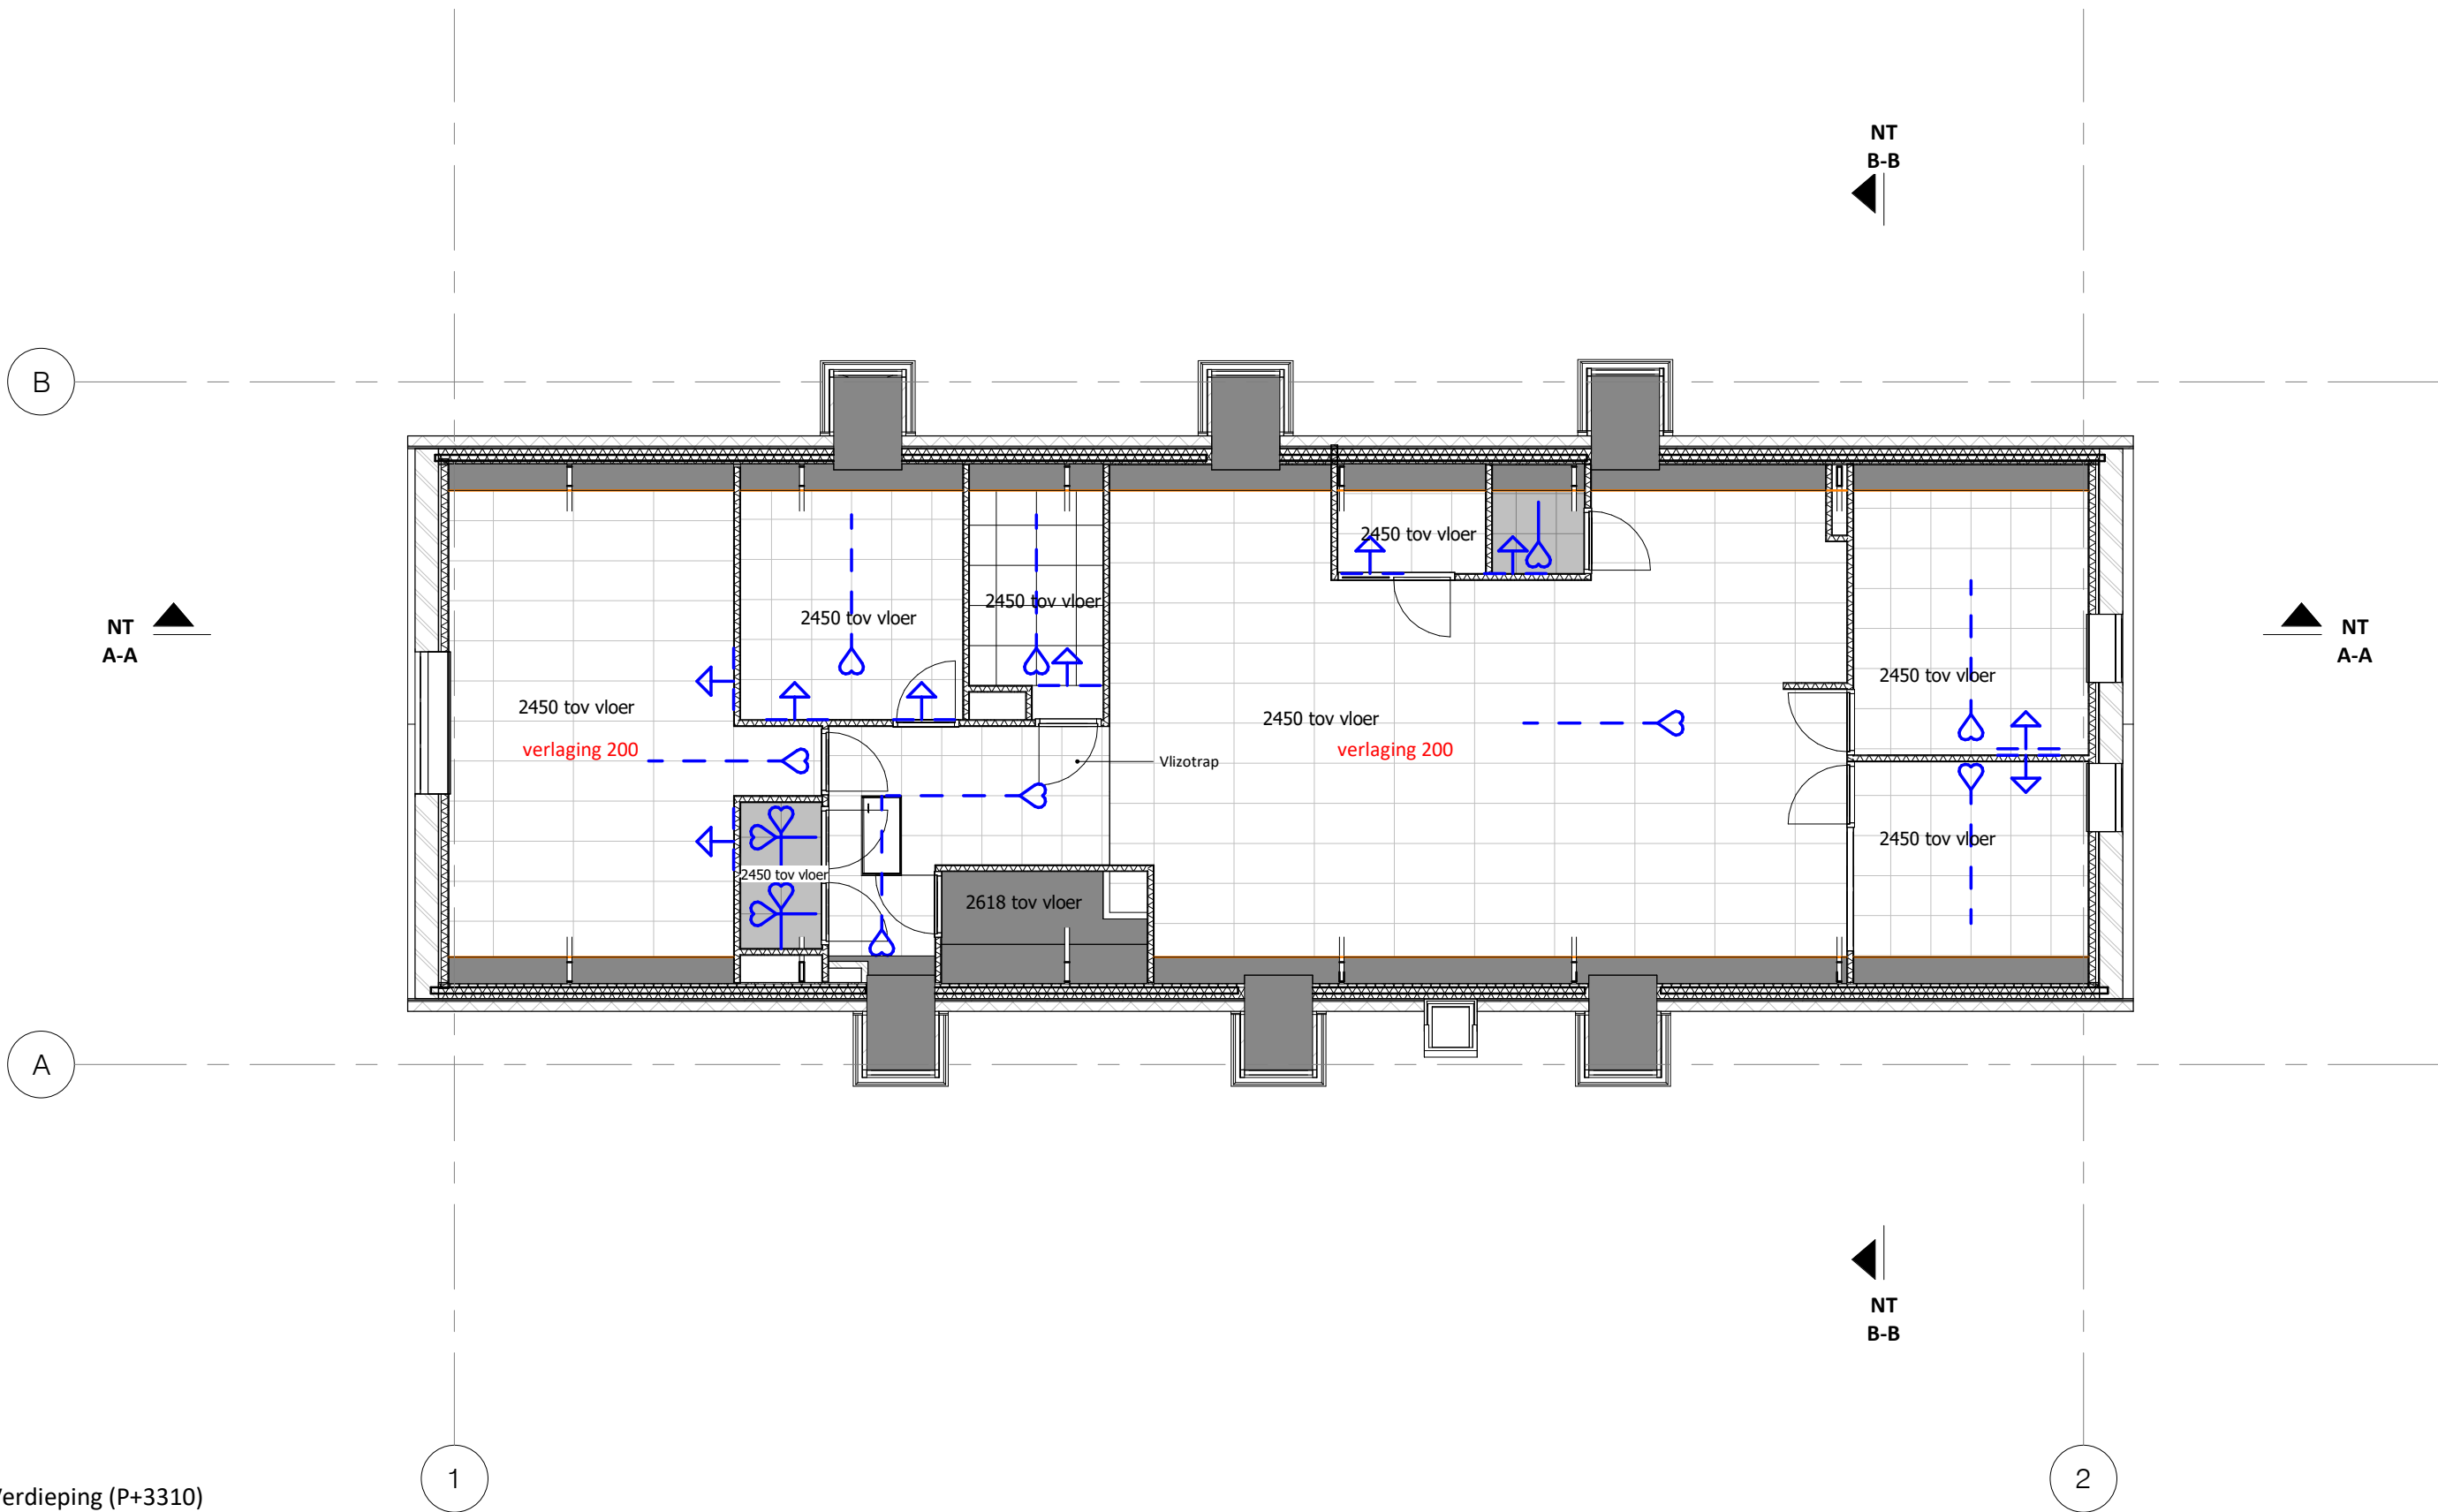1

NT_1.0_Eerste Verdieping (P+3310)
1 : 100

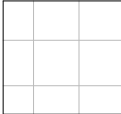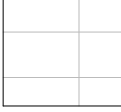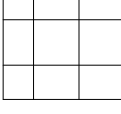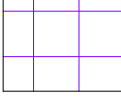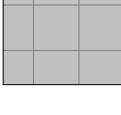


RENVOOI Plafondplan

ARCERINGEN, AFKORTINGEN EN SYMBOLEN

-  Systemplafond 600x600 rockfon Sonar D
-  Systemplafond 600x1200 rockfon Sonar D
-  Systemplafond 600x600 rockfon Sonar A 15
-  Systemplafond 600x600 Ecophon Hygiene Performance™ Plus A
-  Systemplafond vv Gipsvinyl 600x600 A 15
-  gips
-  Uitlijning vanuit hart ruimte (hart plaat of hart drager)
-  Uitlijning vanuit lijn wand beginnend met hele plaat
-  Rand plafondvlak naar schuin plafond/kooft

Schema

Noordpijl

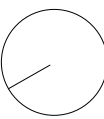

Project

GVL, Gilze light
Gebouw 41

Opdrachtgever

COA

Fase

Definitief ontwerp

Onderwerp

Plafondplan

Schaal

1 : 100

Formaat

A1

Datum

25-06-2024

Gewijzigd

Tekening nr.

41-NT-3310

Toussaintkade 52
2513 CL Den Haag

070 - 361 53 63
www.braaksma-roos.nl



BRAAKSMA & ROOS
ARCHITECTENBUREAU

Project nr.
1738