


- Bestaande situatie**
- Bestaande bebouwing
 - Verharde elementen behorend bij bebouwing als fragmenten en koekoeks
 - Betonstraatstenen bestaand
 - Verharding geen werkzaamheden
 - Bestaande bomen
 - Bestaande afrastering
 - Overige bebouwing bij gebouw 45 Fietstenstalling en serre
 - Gebakken verharding bestaand
 - Betontegels bestaand
 - Projectgrens
 - Kadastrale grens en Kadastrale nummers

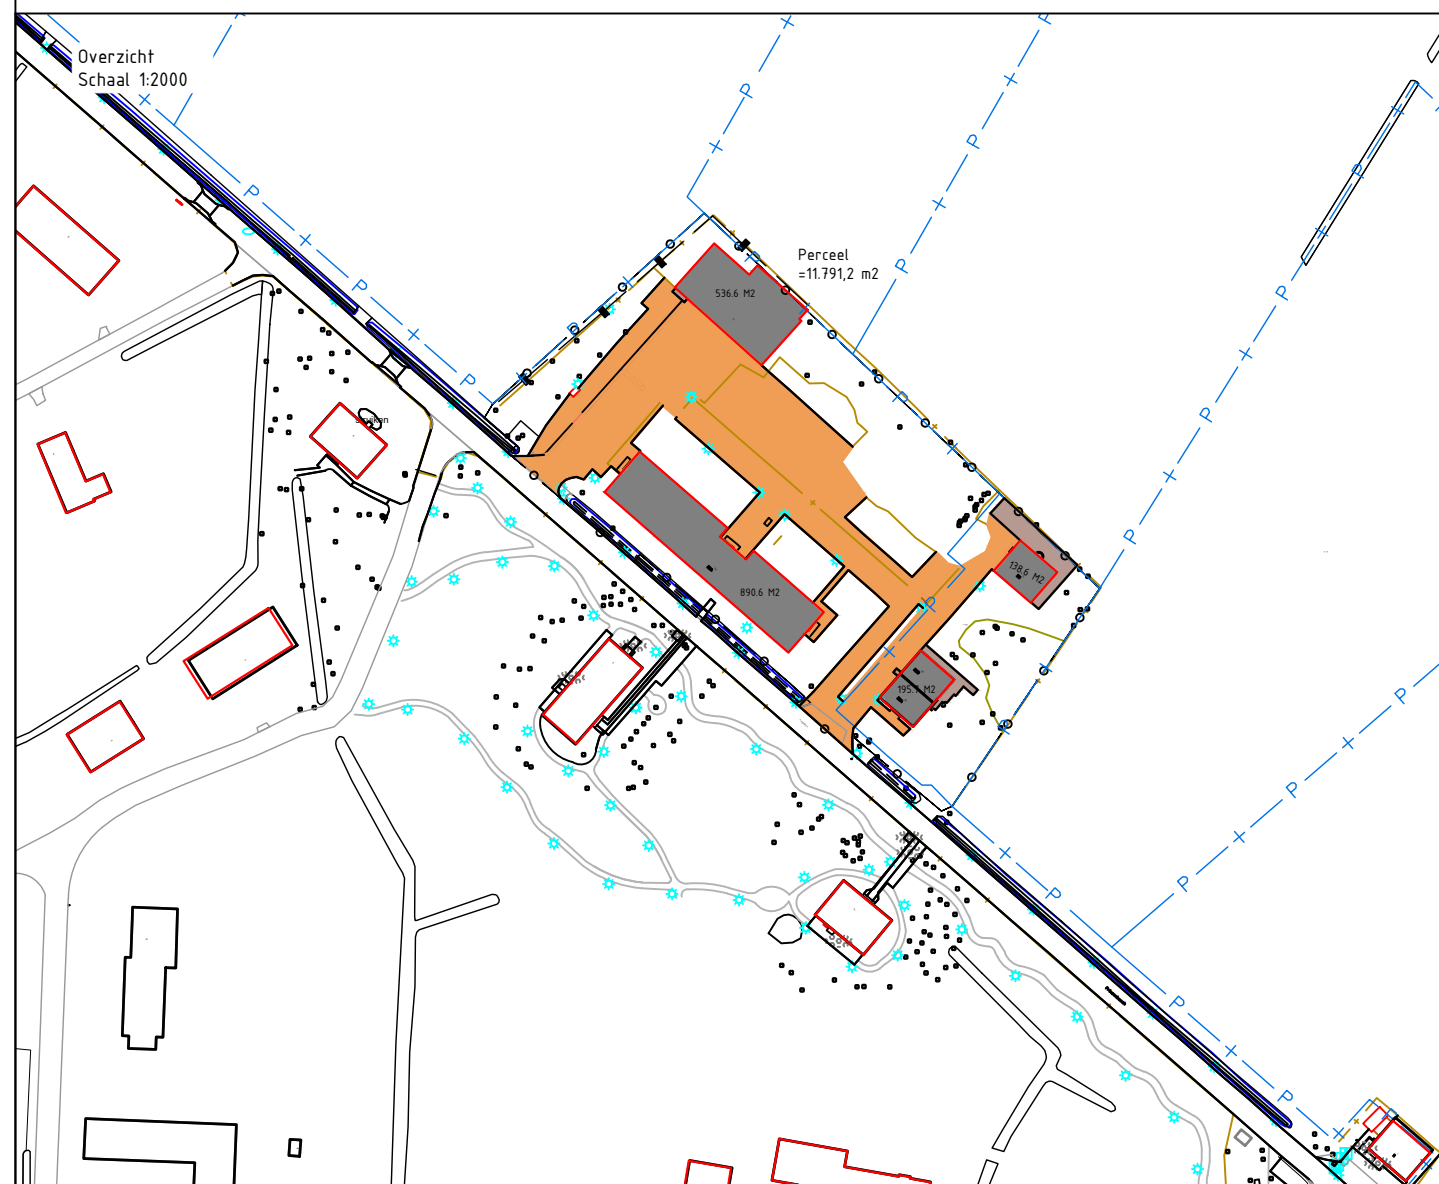

Halen in meters, tenzij anders vermeld
Pijlerdiameters in mm, tenzij anders vermeld
Rijdwegen in meters t.o.v. N.A.P., tenzij anders vermeld
Diameters in mm, tenzij anders vermeld

1	zw	Trajecten bebouwing en verharding	05-11-2024
2	zw	Opstellen tekening	05-11-2024
3	zw	Wijziging	05-11-2024

Project
AZC Gilze Locatie 2, gebouw 45 en omgeving

Onderdeel
Bestaande situatie t.b.v. vergunningaanvraag

Opdrachtgever
COA

Projectnummer
722190242

Tekn. 1 Afm. A0 Datum 05-11-2024 Besteknr. - Schaal 1:400

Status
Definitief

idverde
Advies