


RENVODI BBL - OMGEVINGSVERGUNNING

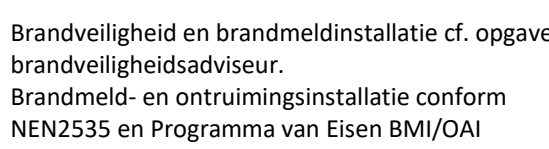

Energiezuinigheid cf. § 4.4.1 Bbl 2024

Veiligheidsbeglazing ter voorkoming van
doorvallen, en/of doorvalbeveiliging cf. NEN 6702
bij niveauverschillen hoger
dan 1m.

Geluidwering cf. § 4.3.1 Bbl 2024.

Dimensionering riolering volgens NEN 3215

Installaties volgens opgave installatie-adviseur.

Inbraakwerendheid cf. § 4.2.16 Bbl 2024; minimale weerstandsklasse 2.

Bescherming tegen ratten en muizen cf. § 4.3.9 Bb 2024.

Constructie conform tekeningen en berekeningen constructeur. Constructies en hun onderlinge aansluitingen uitvoeren cf. voorbeelden in NPR 2652.



Trappen cf. § 4.2.4 Bbl 2024.

Opgegeven m² van de ruimten berekend op 1,5m vloerpeil.

Maten in het werk controleren

02.0.08	gebouwnummer, verdieping, ruimte
Meldkamer - VR	kamertype, ruimtefunctie
24 m²	oppervlakte
V2s PL3 W1p	afwerking: V= Vloer PL= Plafond W= Wand

Ruimtefuncties:
VR Verblifruimte
VKR Verkeersruimte
OR Onbepaalde ruimte
T Toiletruimte
TR Technische ruimte

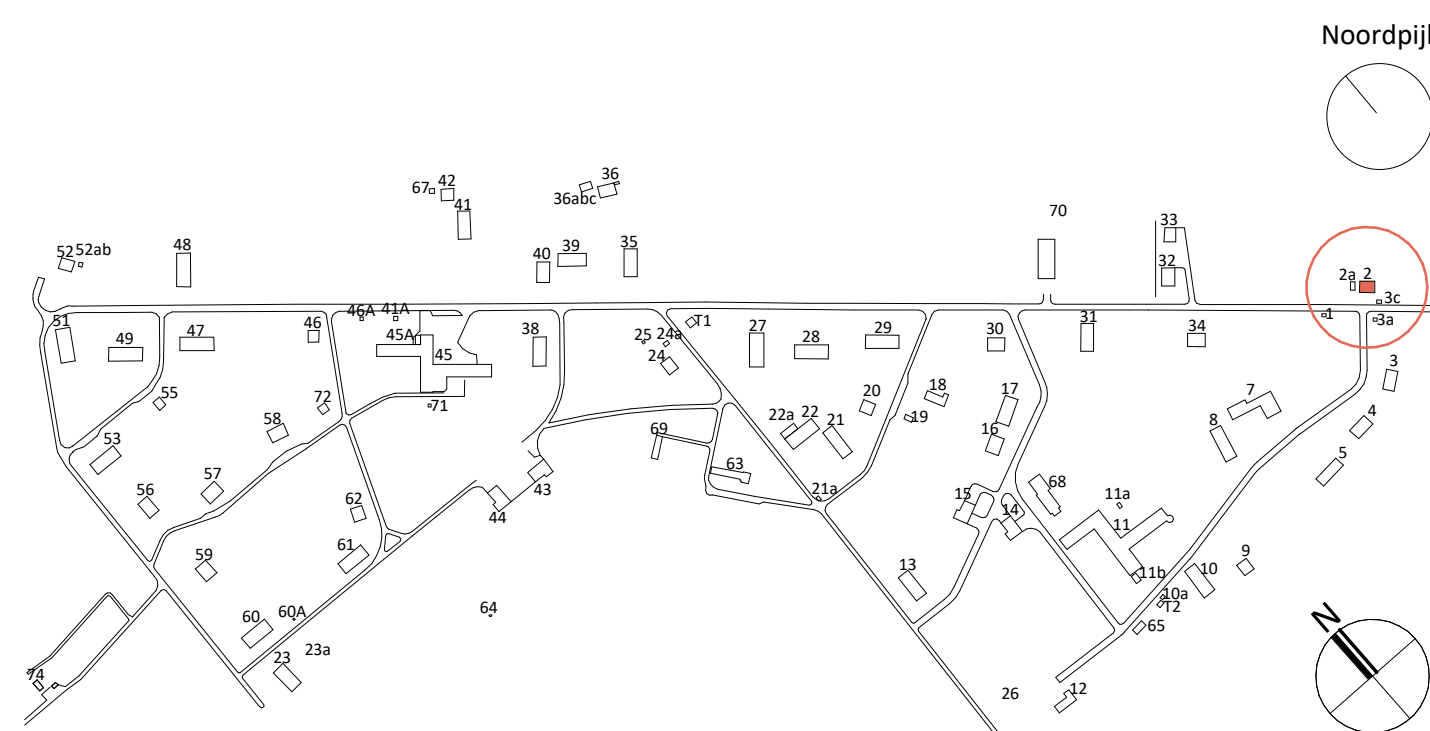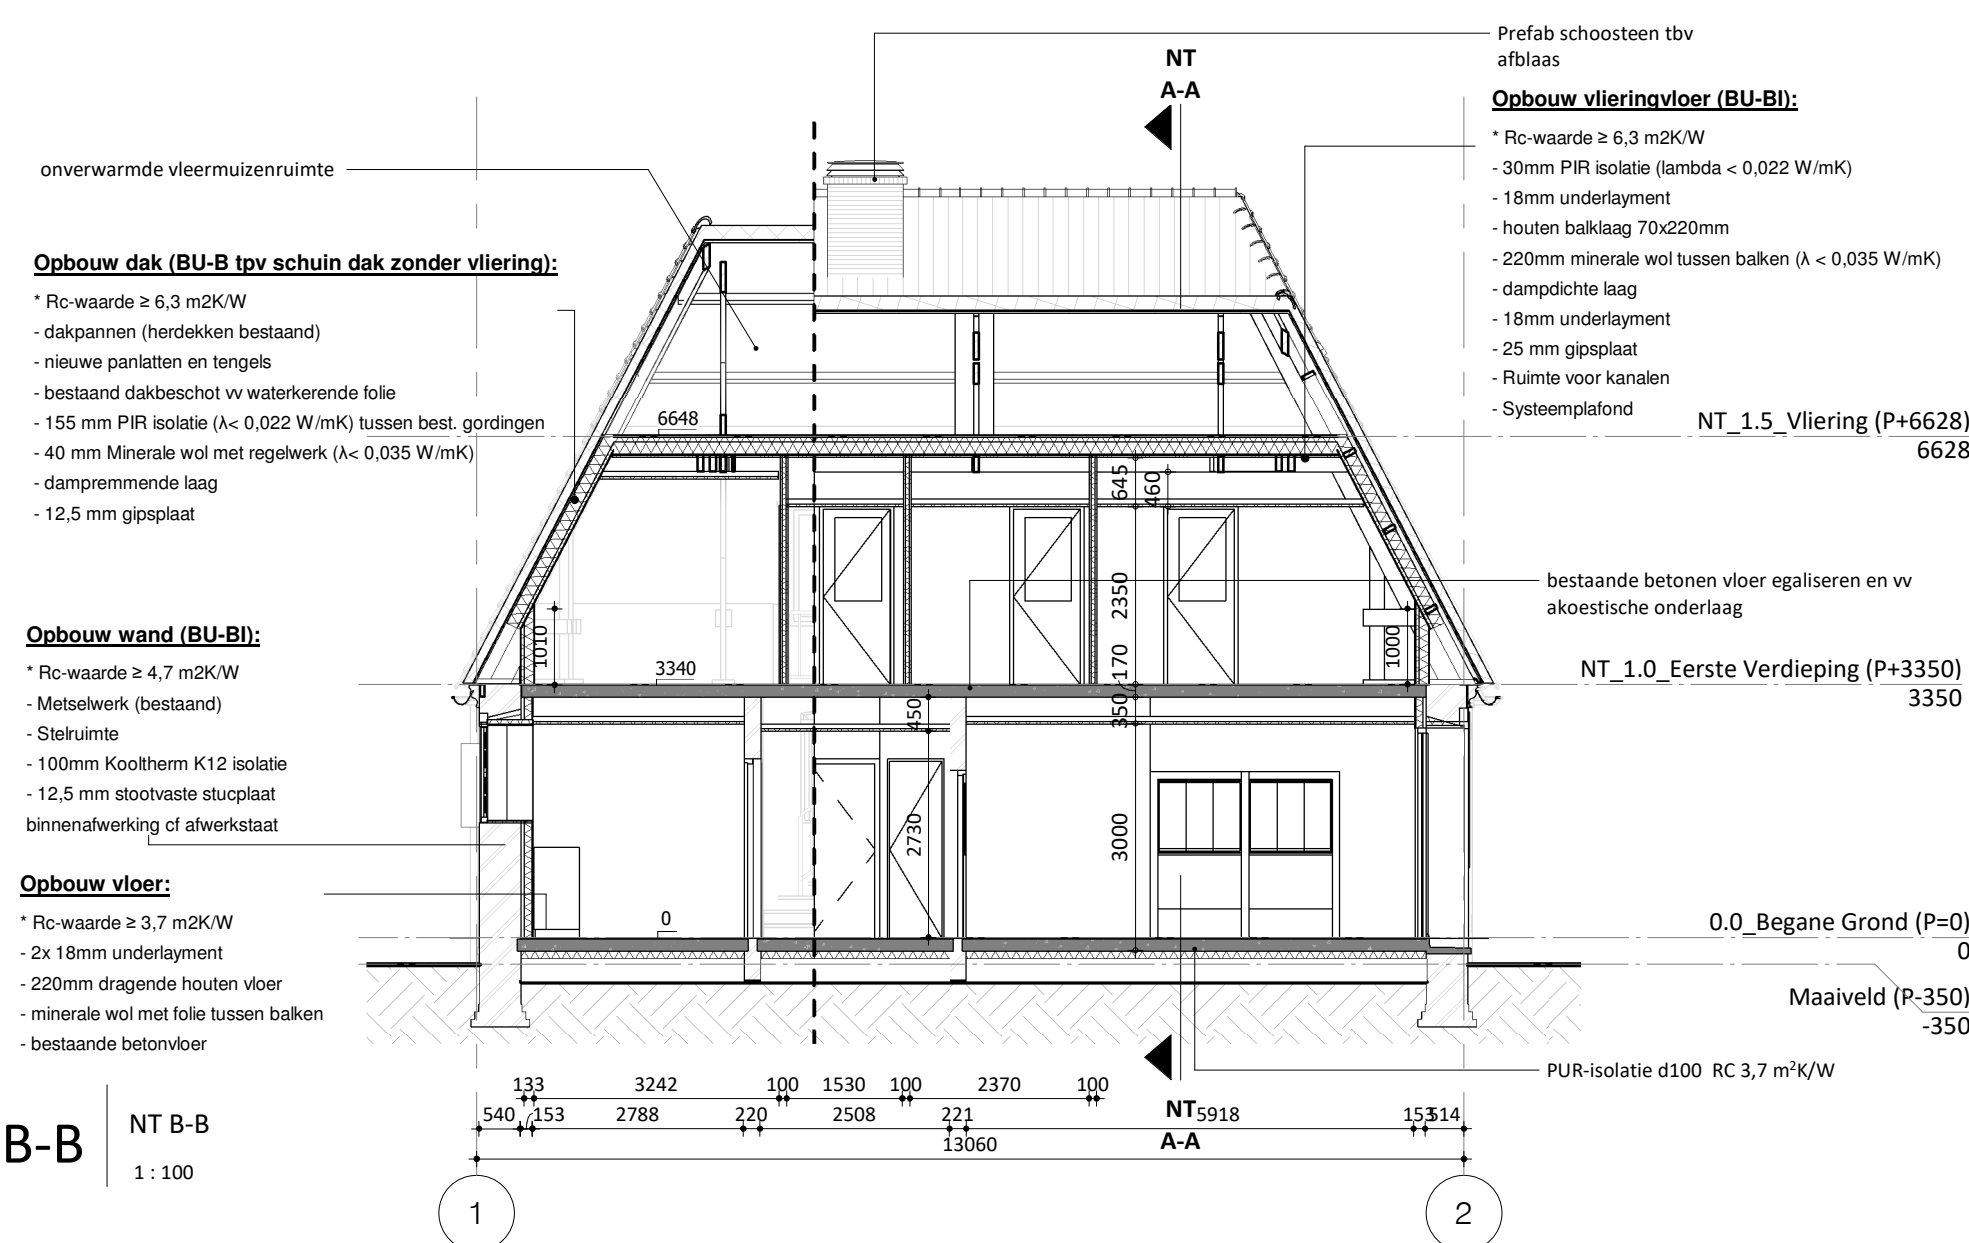

Project
GVL, Gilze light
Gebouw 2

Opdrachtgever
COA

Fase
Definitief Ontwerp

Onderwerp
Nieuwe toestand
Gebouw 2

Schaal
1:100

Gewijzigd
1

Tekening nr.

02-NT-3100

Toussaintkade 52

070 - 361 53 63

www.braaksma-roos.nl

